


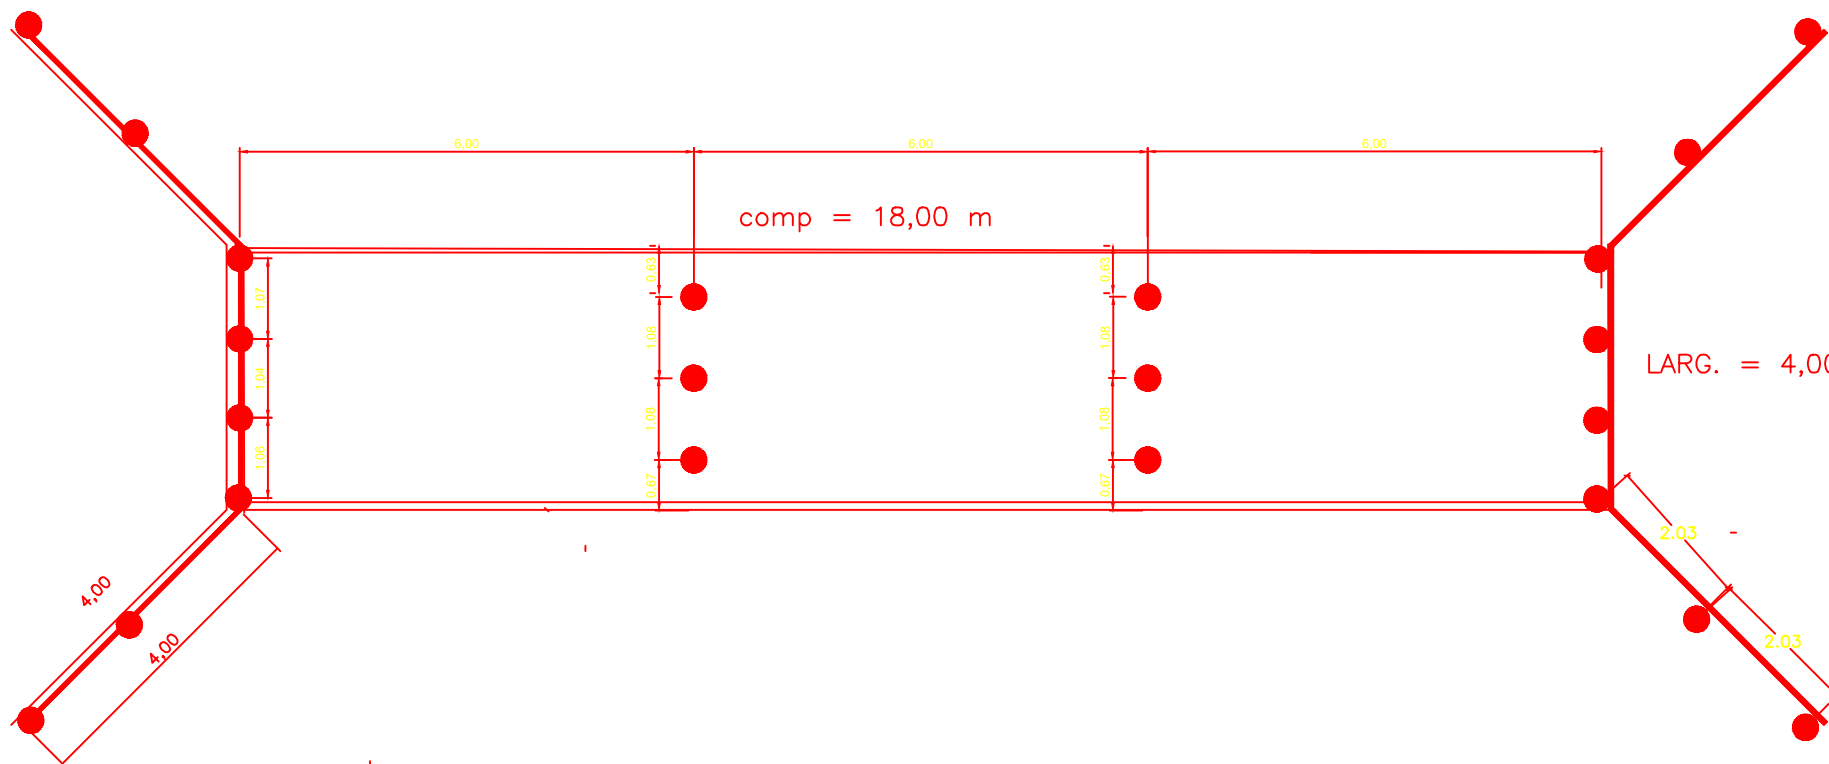

PREFEITURA MUNICIPAL
DE CASSILÂNDIA-MS
SECRETARIA MUNICIPAL
DE OBRAS

PROJETO :

PONTE DE MADEIRA

CÓRREGO DO MUQUEM

RESPONSÁVEL TÉCNICO

ESCALA :

S/ESCALA

DATA :

FEVEREIRO/2016

ART N° :

FOLHA :

02/04

RENATO C

E

CREA