


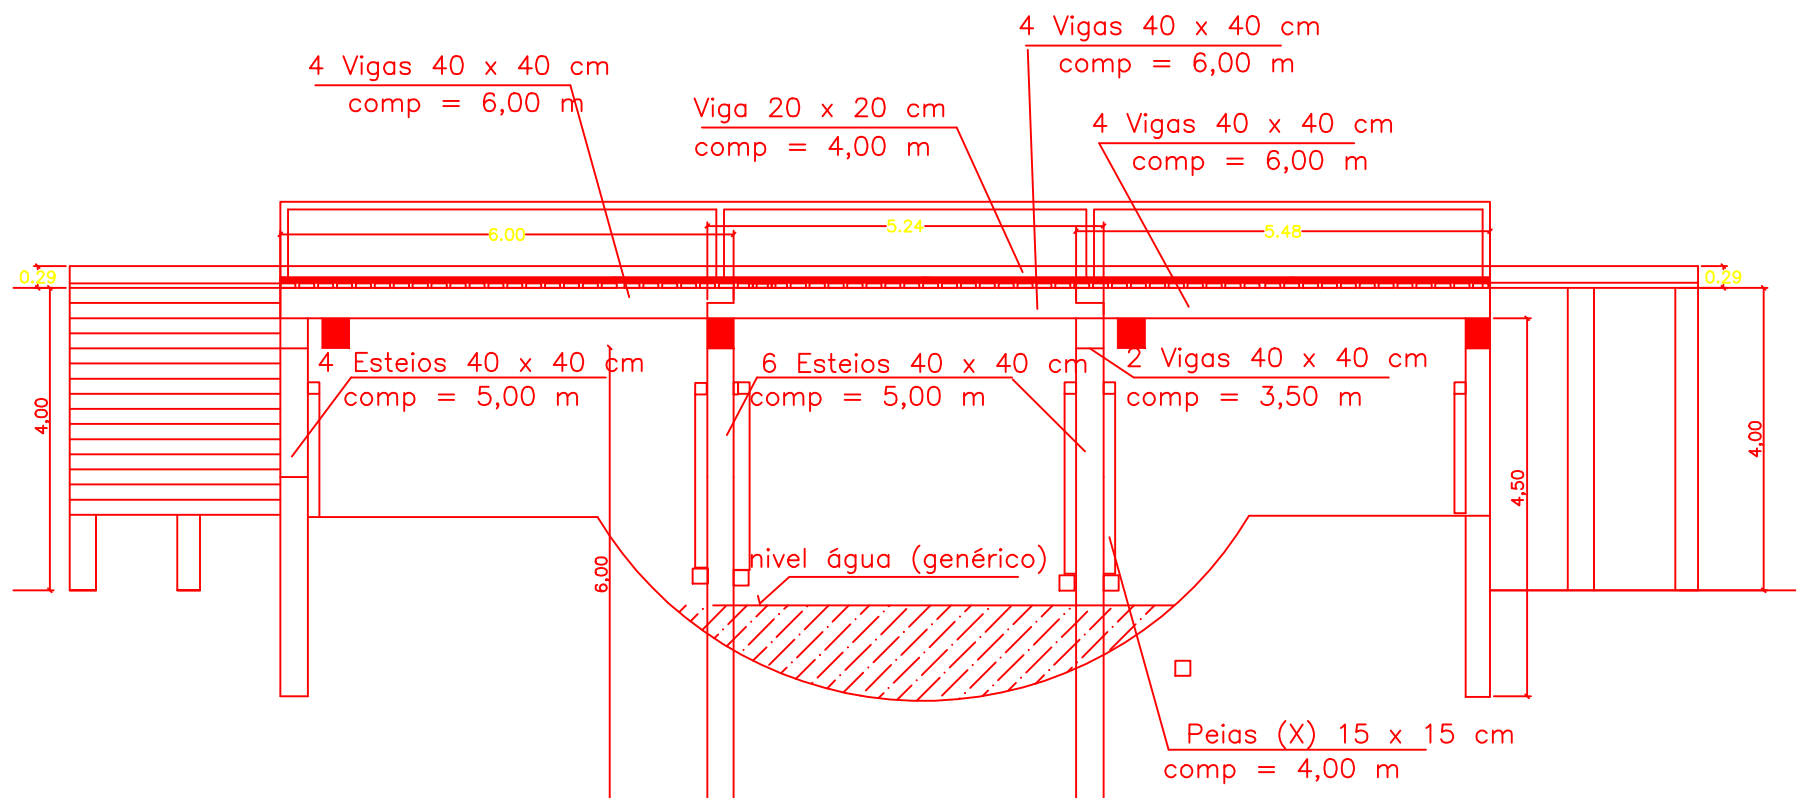

 PREFEITURA MUNICIPAL DE CASSILÂNDIA-MS SECRETARIA MUNICIPAL DE OBRAS		PROJETO : PONTE DE MADEIRA CÓRREGO DO MUQUEM			RESPONSÁVEL TÉCNICO : RENATO CESAR DE FREITAS ENG. CIVIL CREA 12.604/D-MS
ESCALA : S/ESCALA	DATA : FEVEREIRO/2016		ART N° :	FOLHA : 03/04	