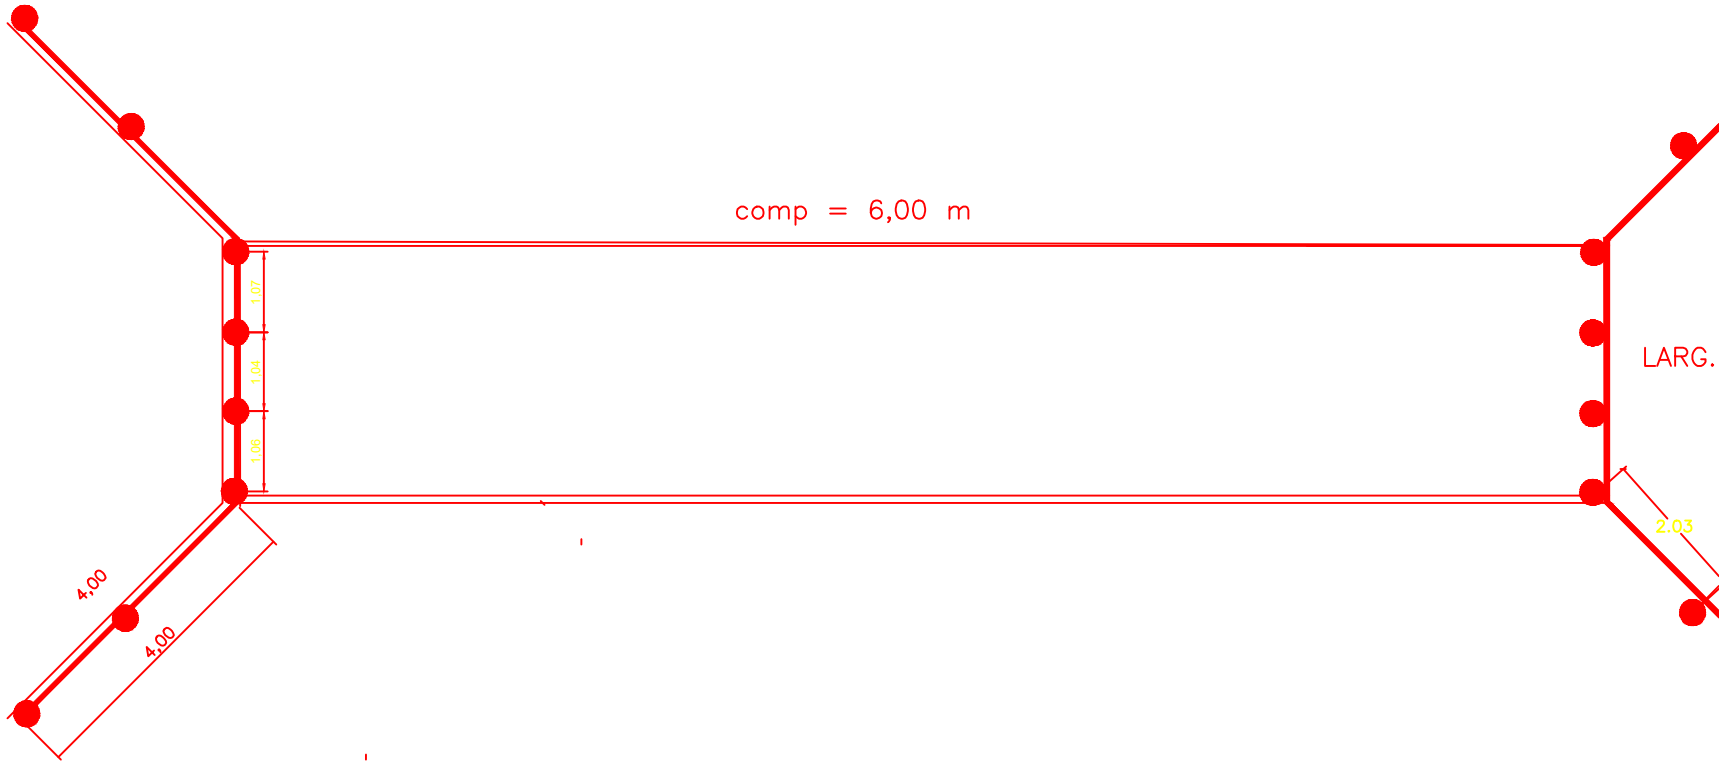

PREFEITURA MUNICIPAL DE CASSILÂNDIA-MS

SECRETARIA MUNICIPAL DE OBRAS

PROJETO :

PONTE

GORREGO DO EDUARDINHO

RESPO

ESCALA :	DATA :		ART Nº :	FOLHA :
S/ESCALA	MARÇO/2018			02/03