



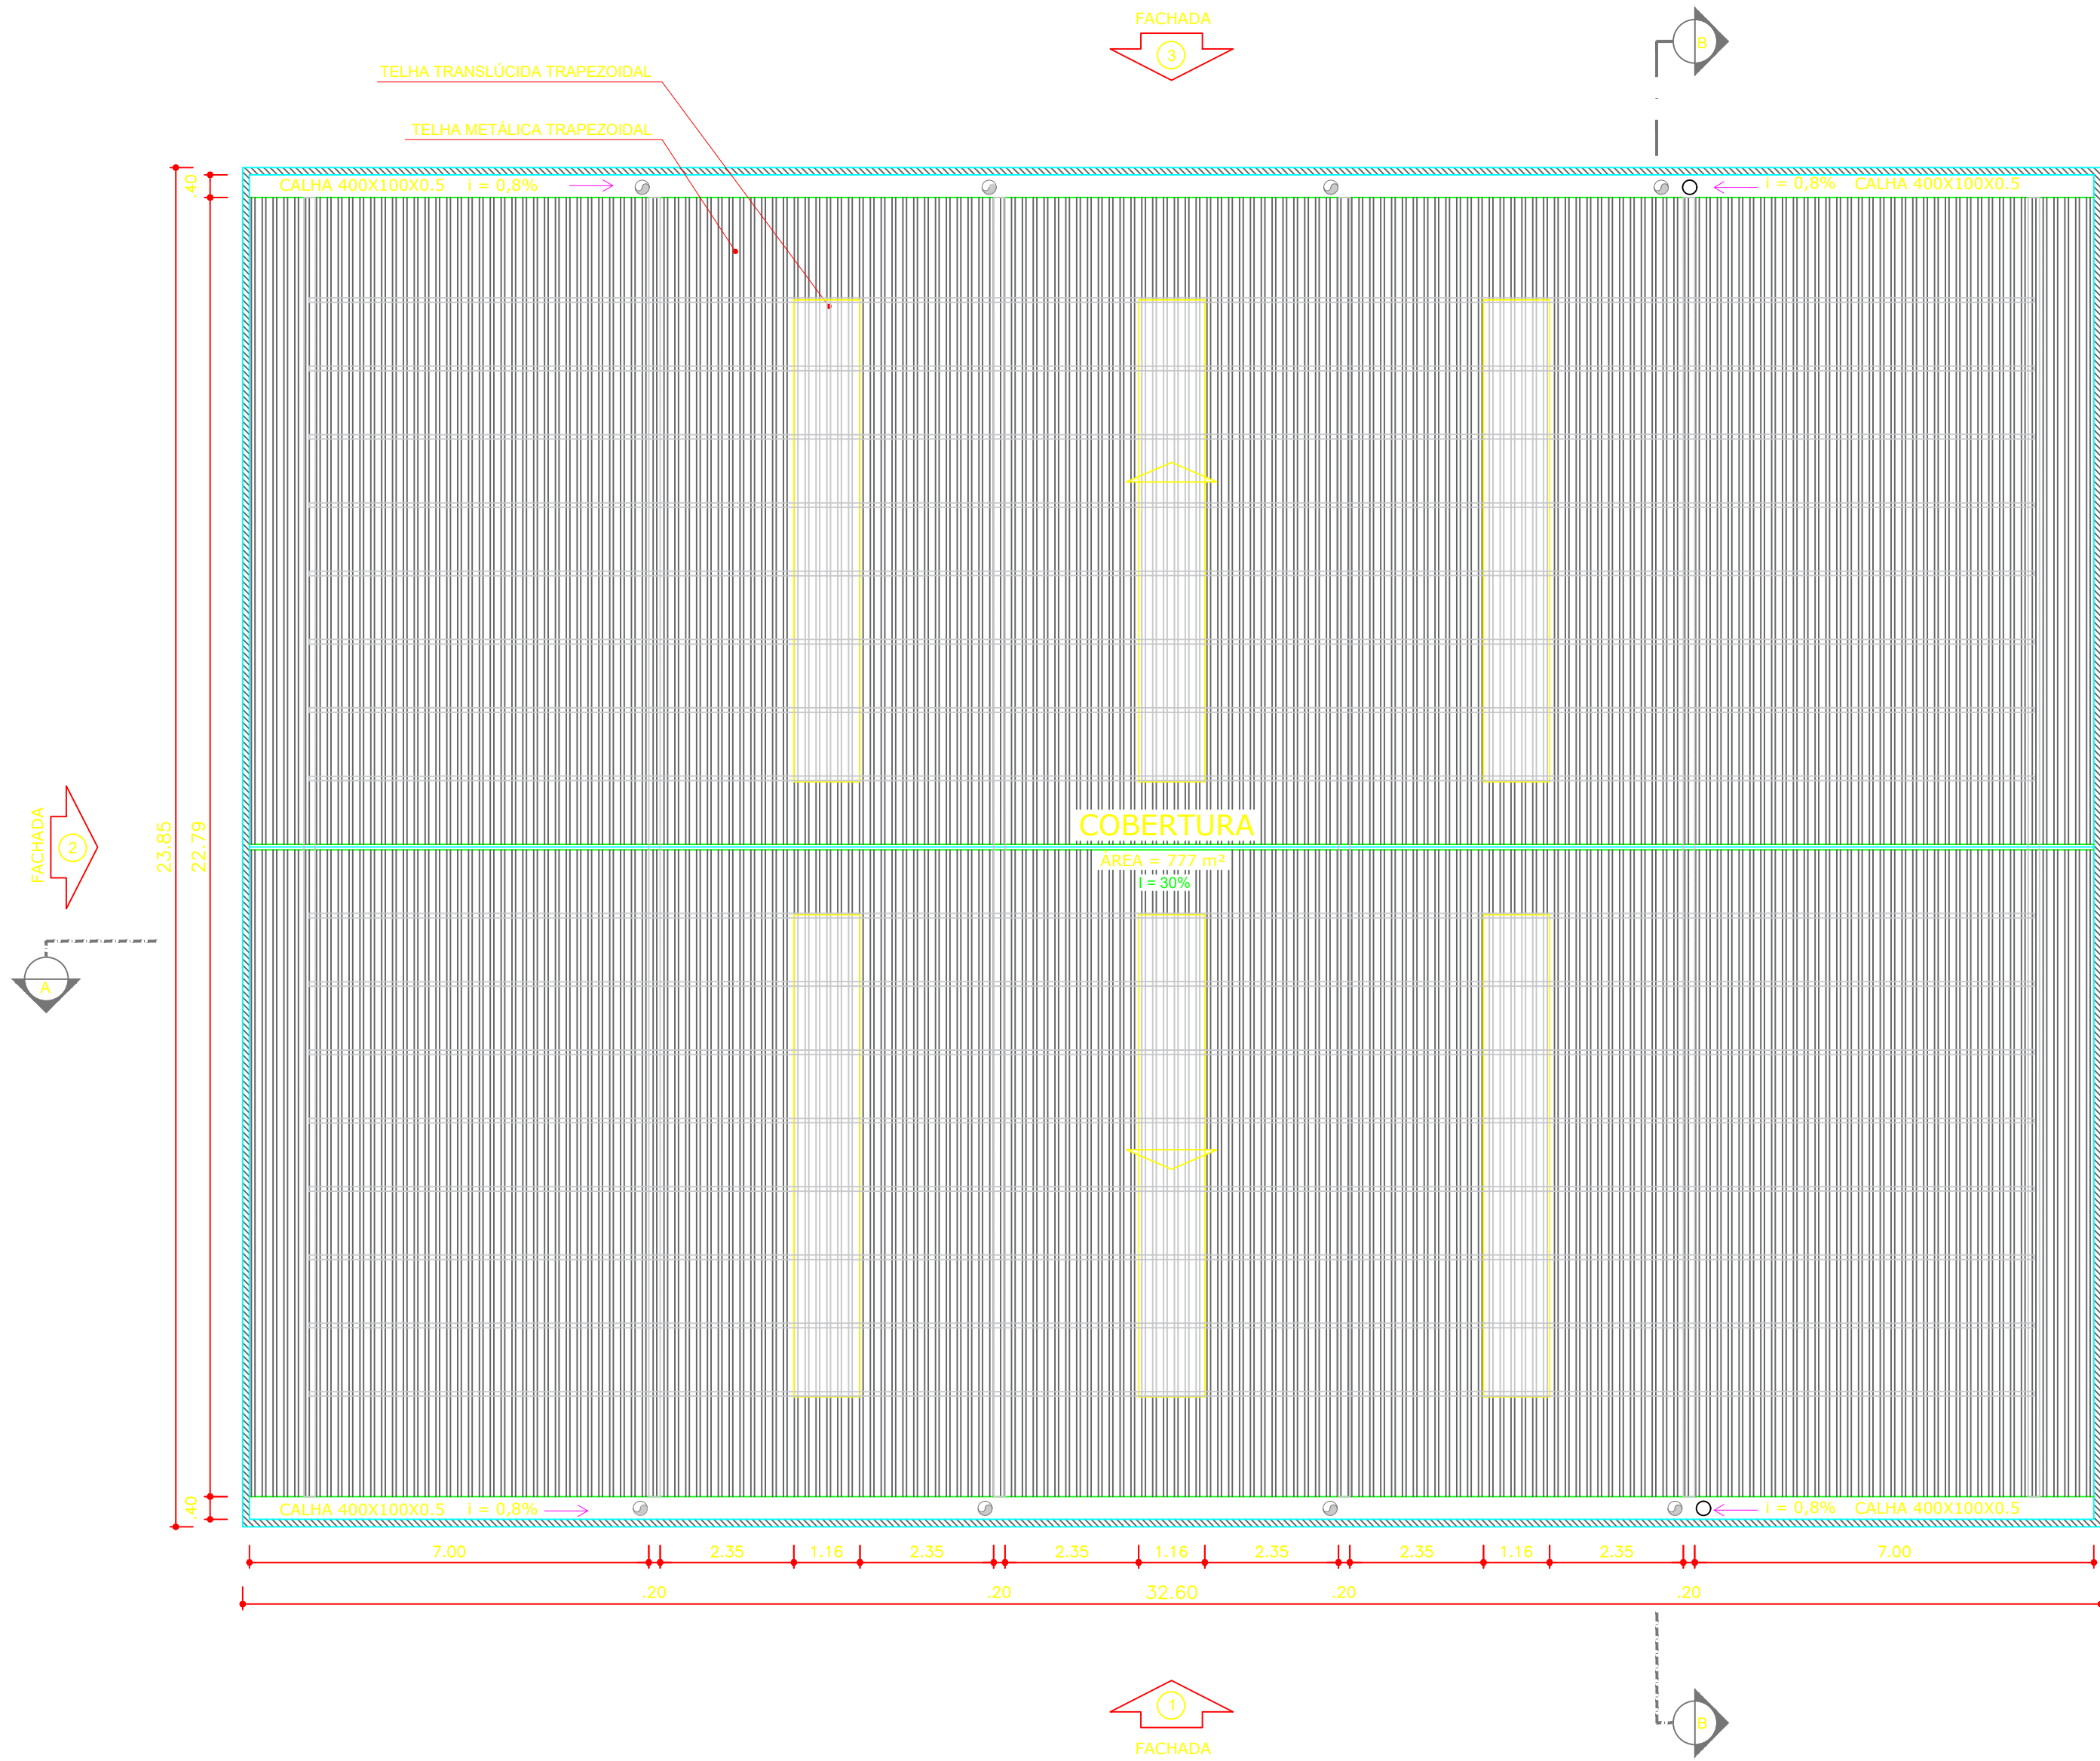

1 PLANTA DE COBERTURA
ESCALA 1/100

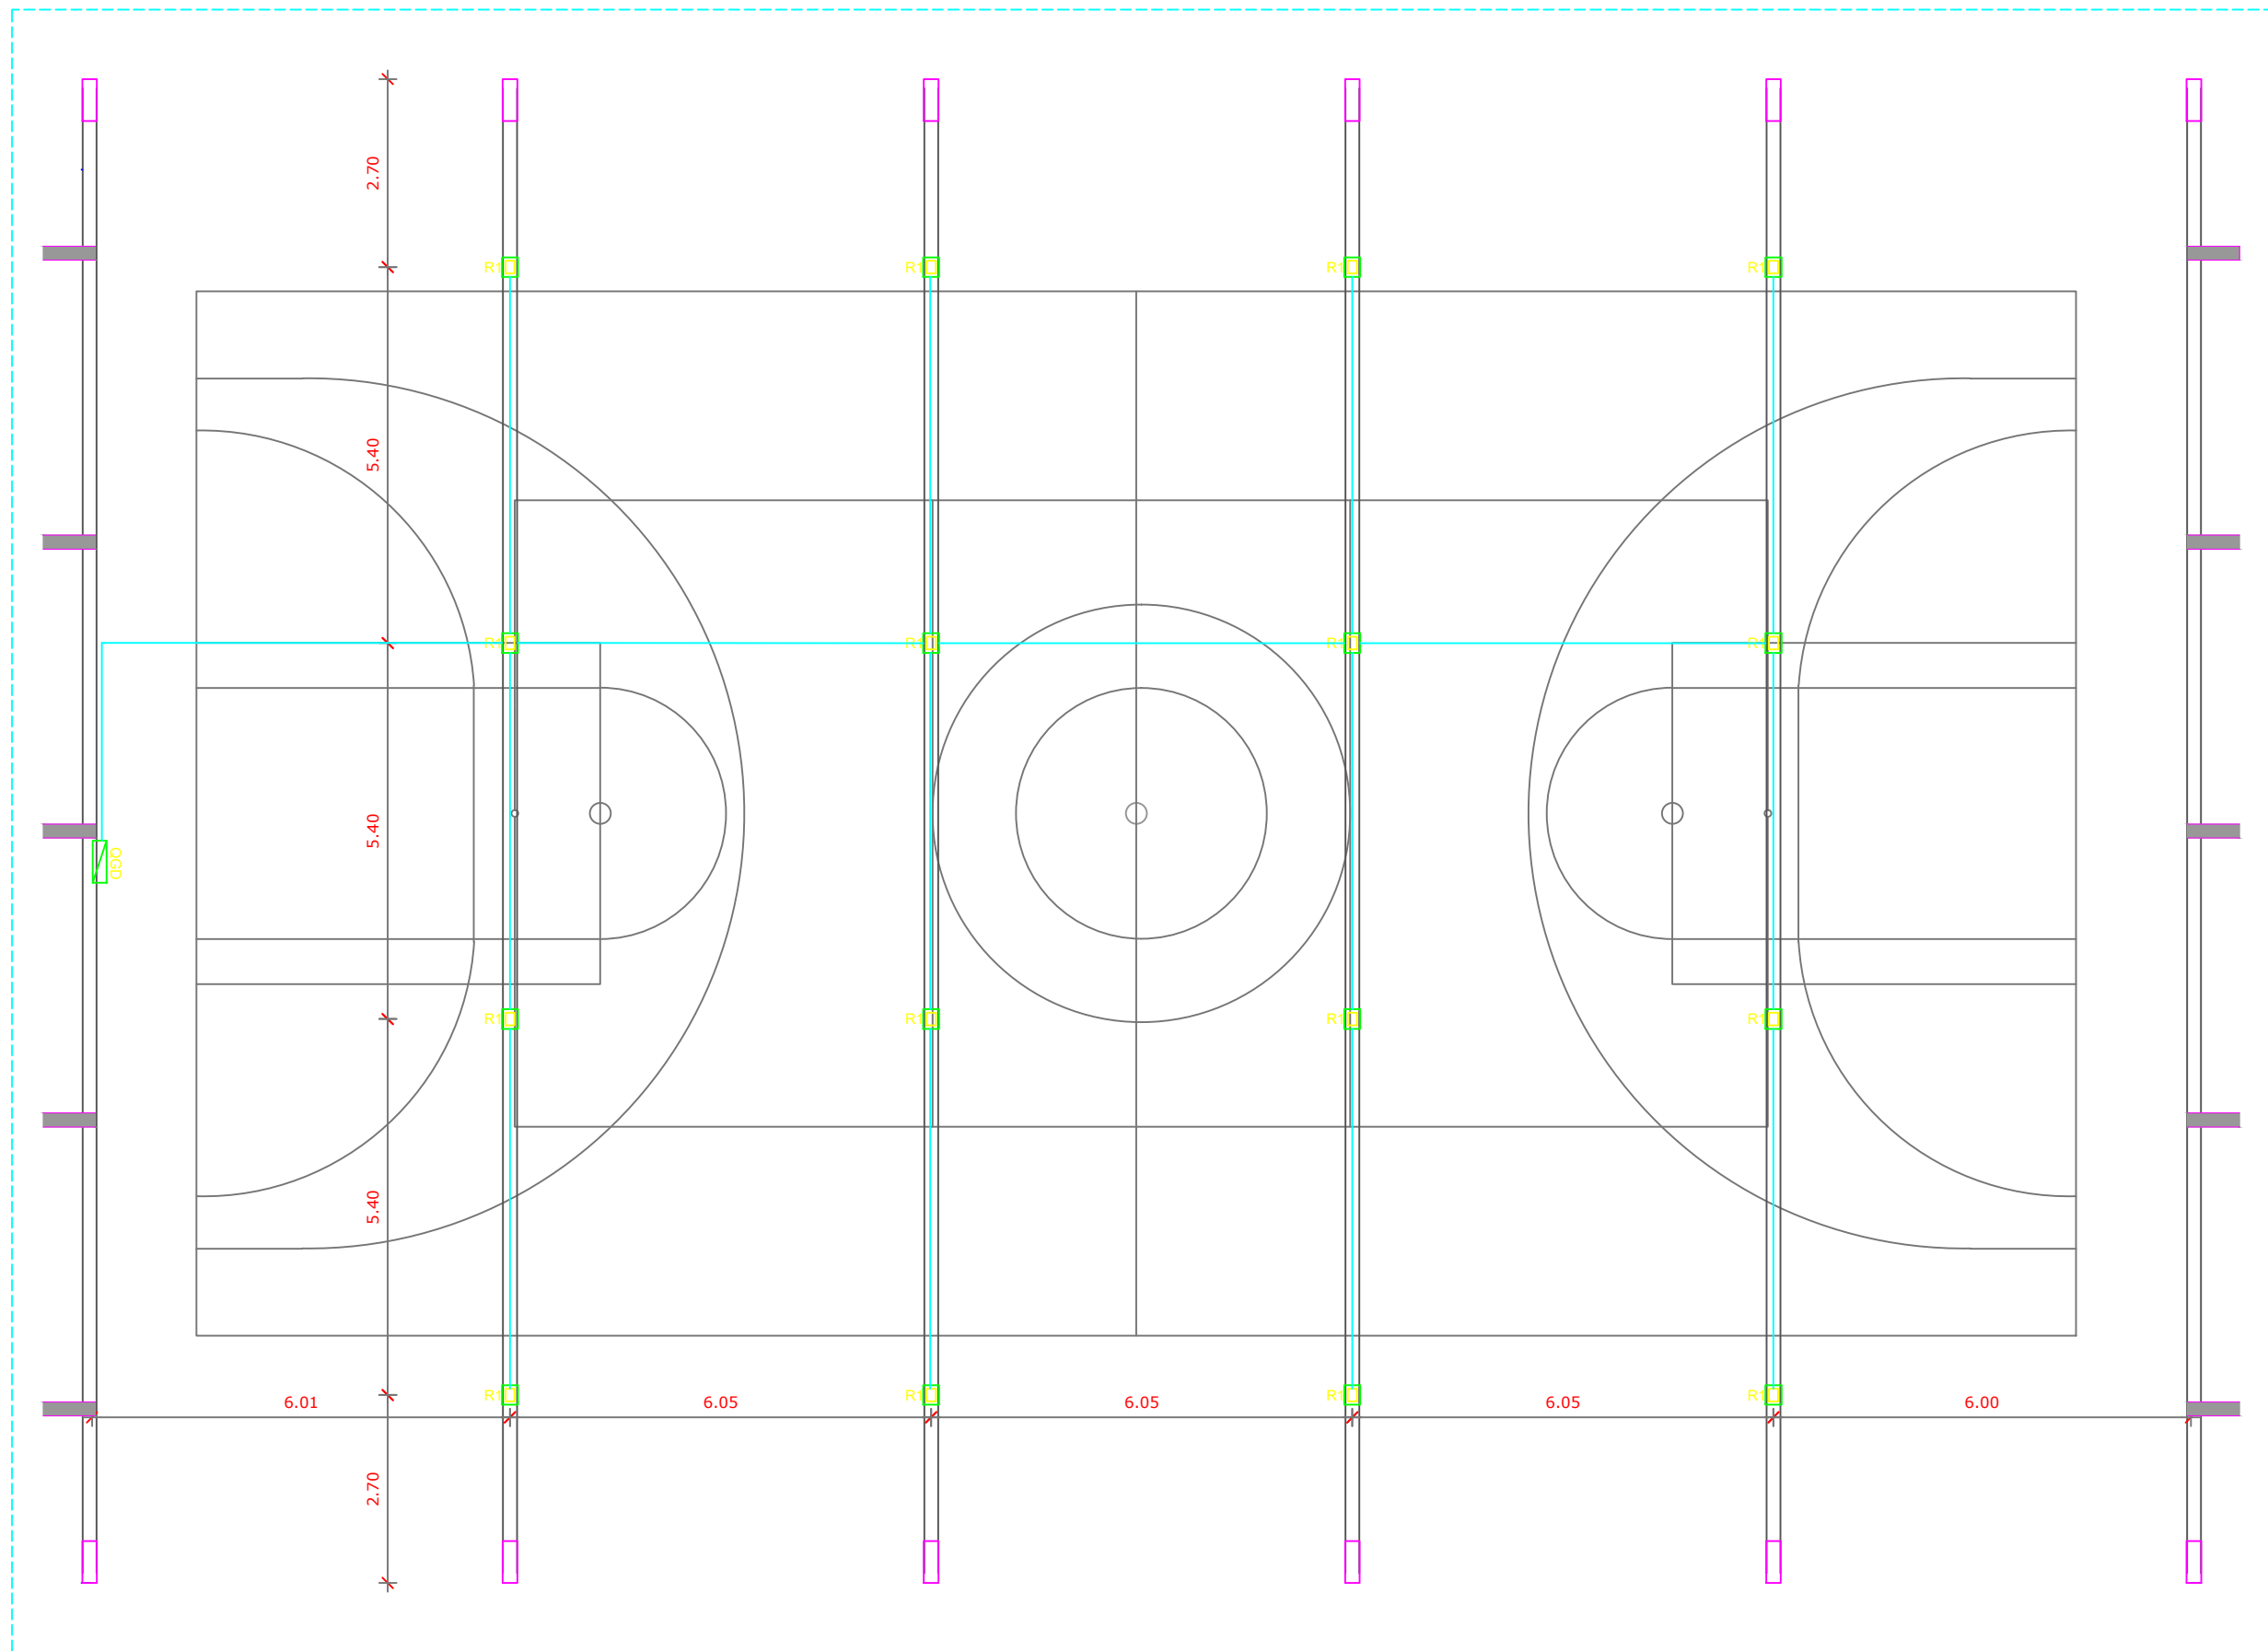

2 LUMINOTÉCNICO
ESCALA 1/100

NOTAS

- MEDIDAS E NÍVEIS EM METROS;
- VERIFICAR POSIÇÃO EXATA DOS PILARES NO PROJETO ESTRUTURAL;
- VERIFICAR DETALHES CONSTRUTIVOS PERTINENTES NAS PRANCHAS DE DETALHAMENTO;
- EM CASO DE CONFLITO DE INFORMAÇÕES ENTRE O PROJETO GRÁFICO E O MEMORIAL DESCRITIVO, PREVALECE A INFORMAÇÃO CONTIDA NOS DESENHOS;
- ALTERAÇÕES NESTE PROJETO SOMENTE COM AUTORIZAÇÃO EXPRESSA DO FNDE

REFERÊNCIAS:

- PLANILHA DE QUANTITATIVOS-
- MEMORIAL DESCRITIVO E ESPECIFICAÇÕES TÉCNICAS

LEGENDA DE APARELHOS		
DESCRIÇÃO		QUANTIDADE
R1	REFLETOR LED SLIM 200W, BRANCO FRIO REF. ALUMINUM OU SIMILAR FIXADO A 7,00m DO PISO ACABADO	16
GGD	QUADRO GERAL DE DISTRIBUIÇÃO - QGD DE SOBREPOR	1

Nº	DATA	DESCRIÇÃO
CONTROLE DE REVISÕES		

CENTRAL DE PROJETOS

PROJETO QUADRA POLIESPORTIVA

PROPRIETÁRIO: :
ENDEREÇO:
MUNICÍPIO - UF:

PROPRIETÁRIO
RESP. TÉCNICO CREA
AUTOR DO PROJETO CAU

DLFO CREA
RA

OBSERVAÇÕES:

QUADRA PEQUENA PROJETO DE ARQUITETURA

COORDENAÇÃO	PLANTA DE COBERTURA LUMINOTÉCNICO		PRANCHA ARQ
	REVISÃO R-00	ESCALA 1/75 DATA EMISSÃO 13/09/2023	
FORMATO A1			02/04