

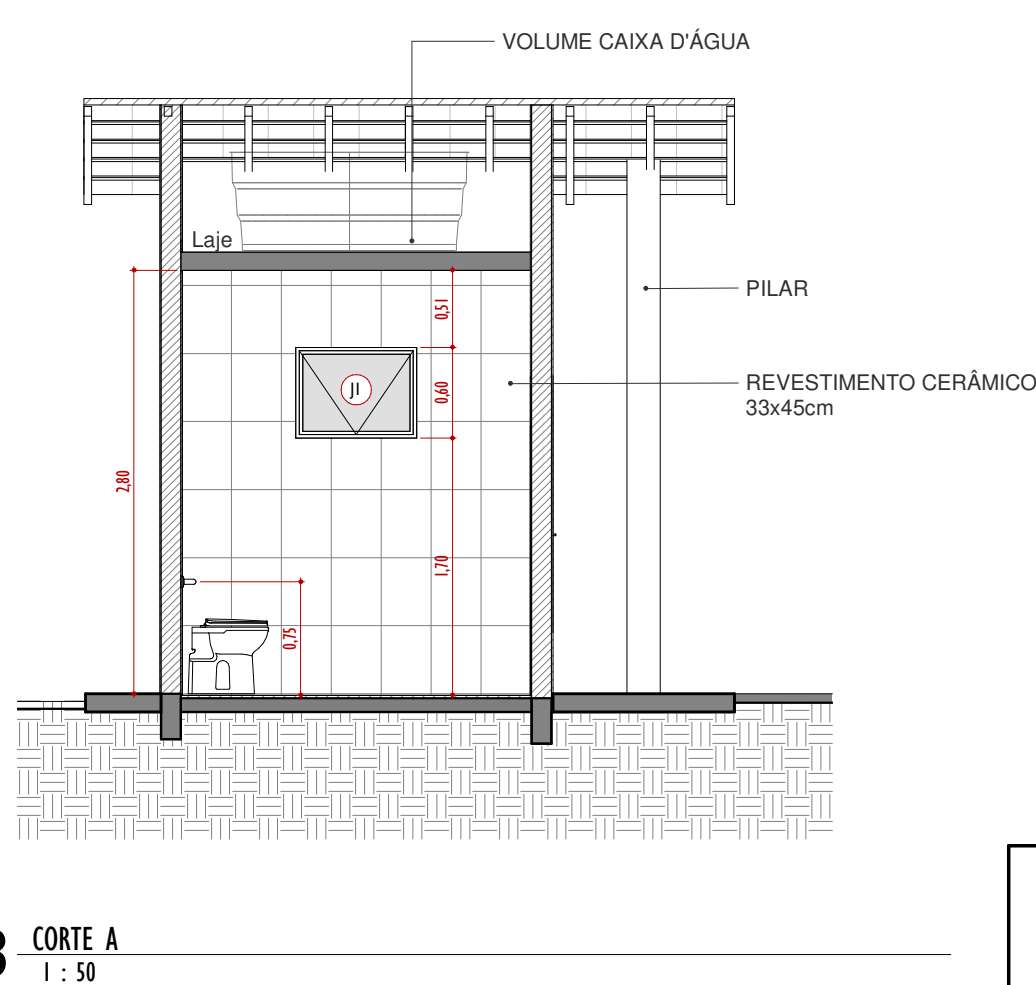


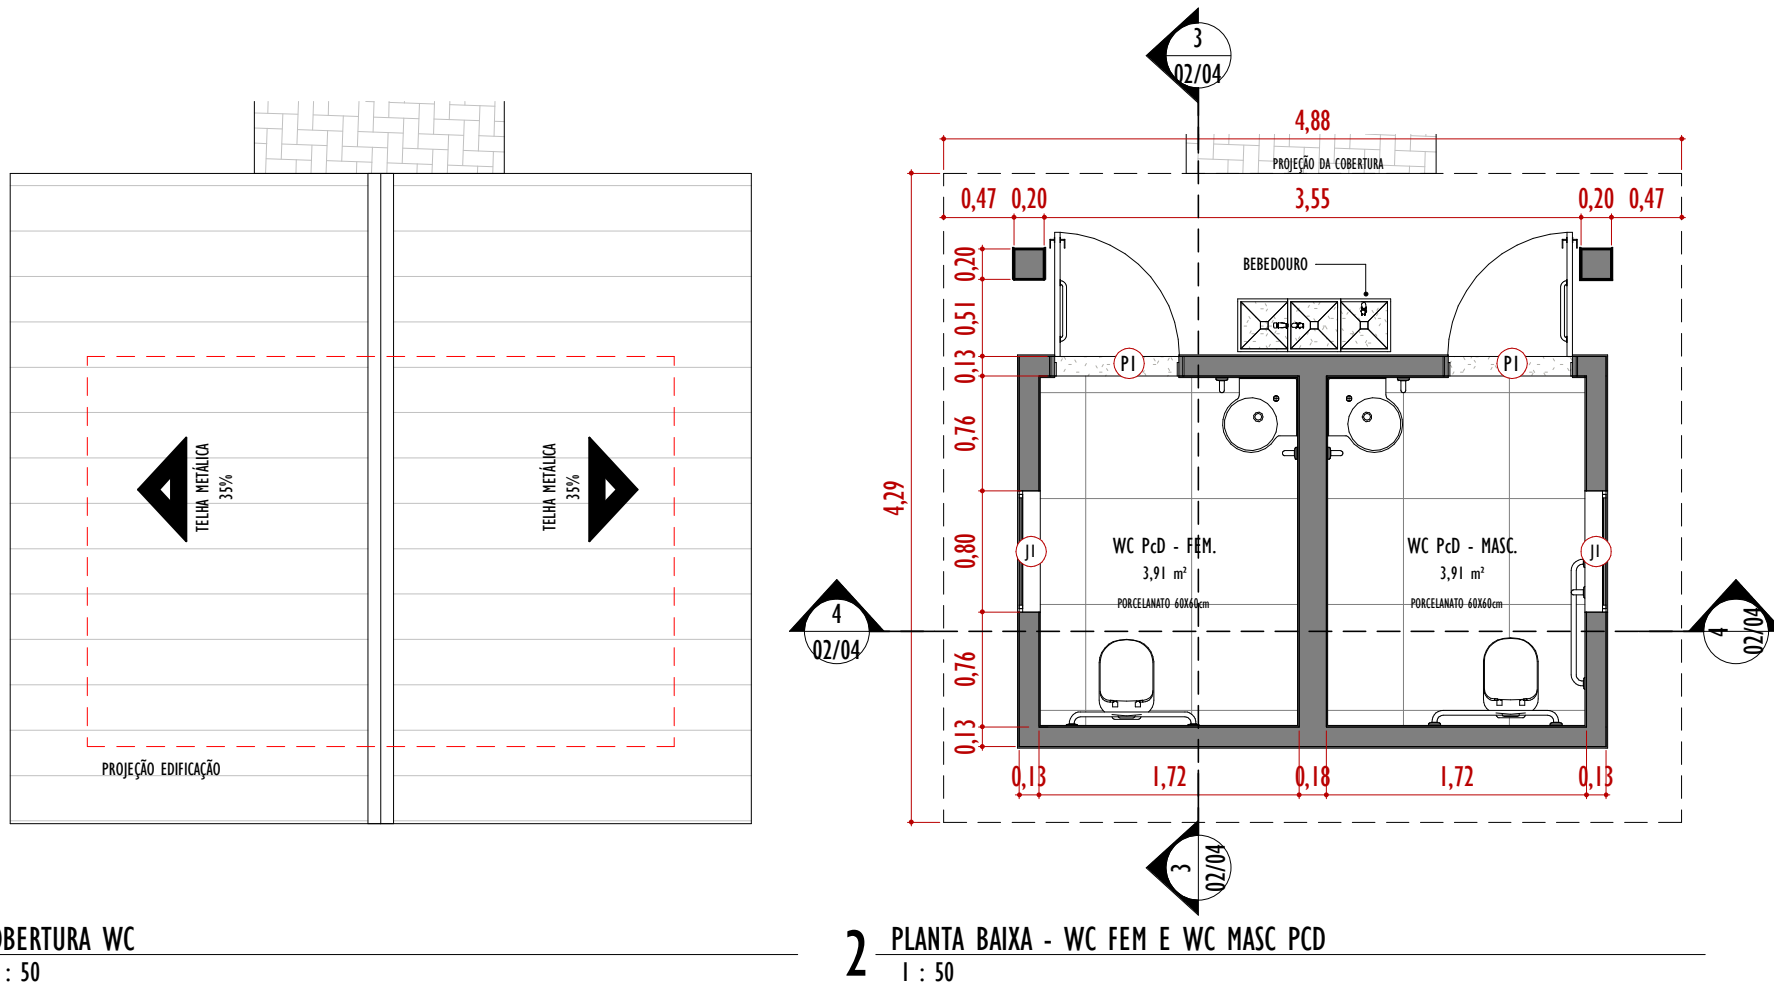


QUANTITATIVO PORTAS				
SIGLA	ESPECIFICAÇÃO	DIMENSÕES		UNID
		LARGURA	ALTURA	
P1	Porta de alumínio em veneziana, com barra de apoio 40cm.	0,800	2,100	2

QUANTITATIVO JANELAS					
SIGLA	ESPECIFICAÇÃO	DIMENSÕES			UNID
		LARGURA	ALTURA	PEITORIL	
J1	Janela de vidro com 1 folha maxim-ar.	0,800	0,600		2

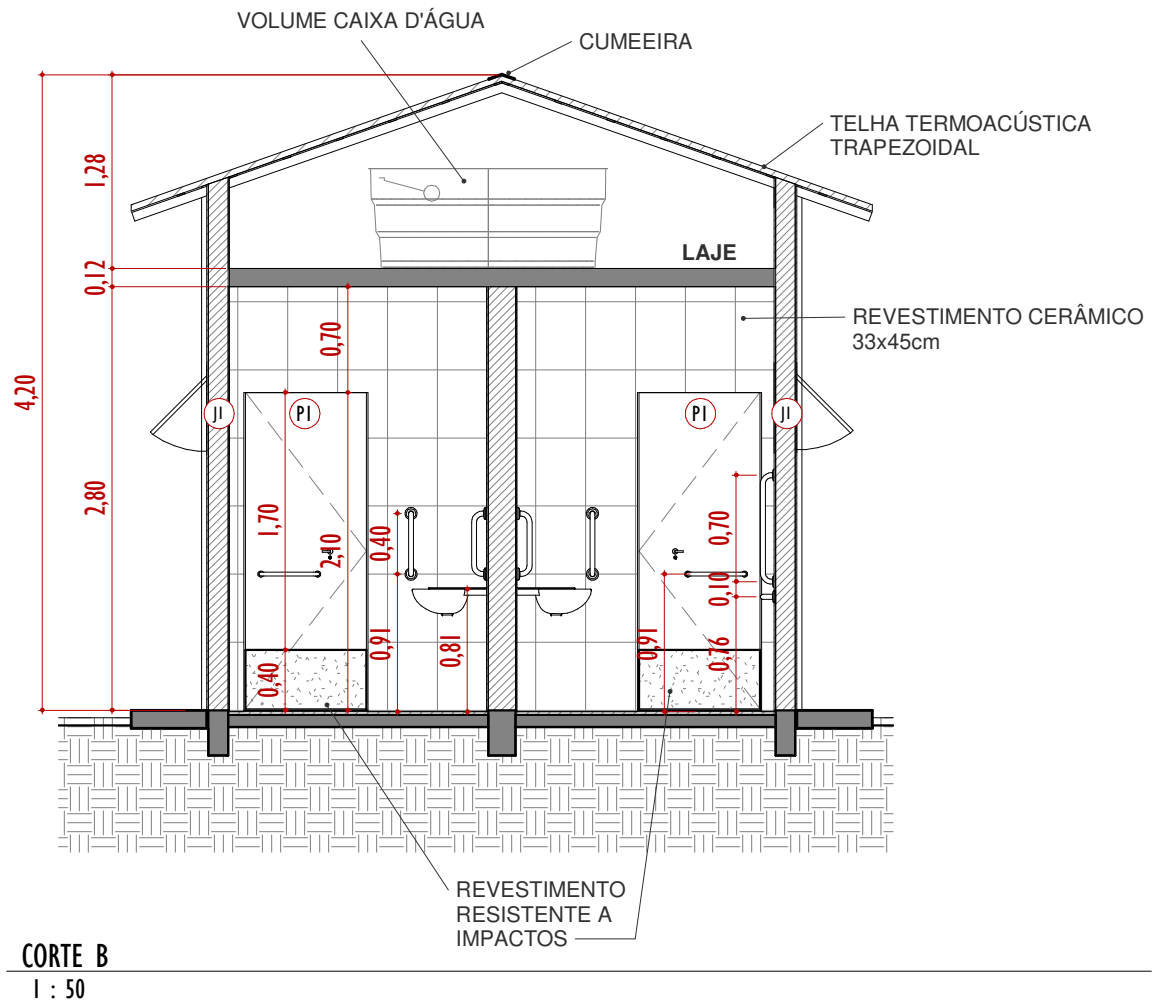

QUANTITATIVO:		
LAVATÓRIO SUSPENSO DE CANTO	-----	02 UN
TORNEIRA ACESSÍVEL (BANHEIROS)	-----	02 UN
CHAPA METÁLICA CONTRA IMPACTOS	-----	02 UN
BARRA DE APOIO 80cm	-----	04 UN
BARRA DE APOIO 70cm	-----	02 UN
BARRA DE APOIO 40cm	-----	04 UN
PAREDE ALVENARIA (PARQUINHO E BANHEIROS)	-----	59,12m²
PISO (PORCELANATO 60x60cm)	-----	7,98m²
REVESTIMENTO CERÂMICO PAREDE	-----	40,74m²
PINTURA EXTERNA EM TINTA LÁTEX ACRÍLICA	-----	59,14m²
TELHA IZOTÉRMICA TRAPEZOIDAL	-----	22,32m²
CUMEEIRA	-----	4,30m

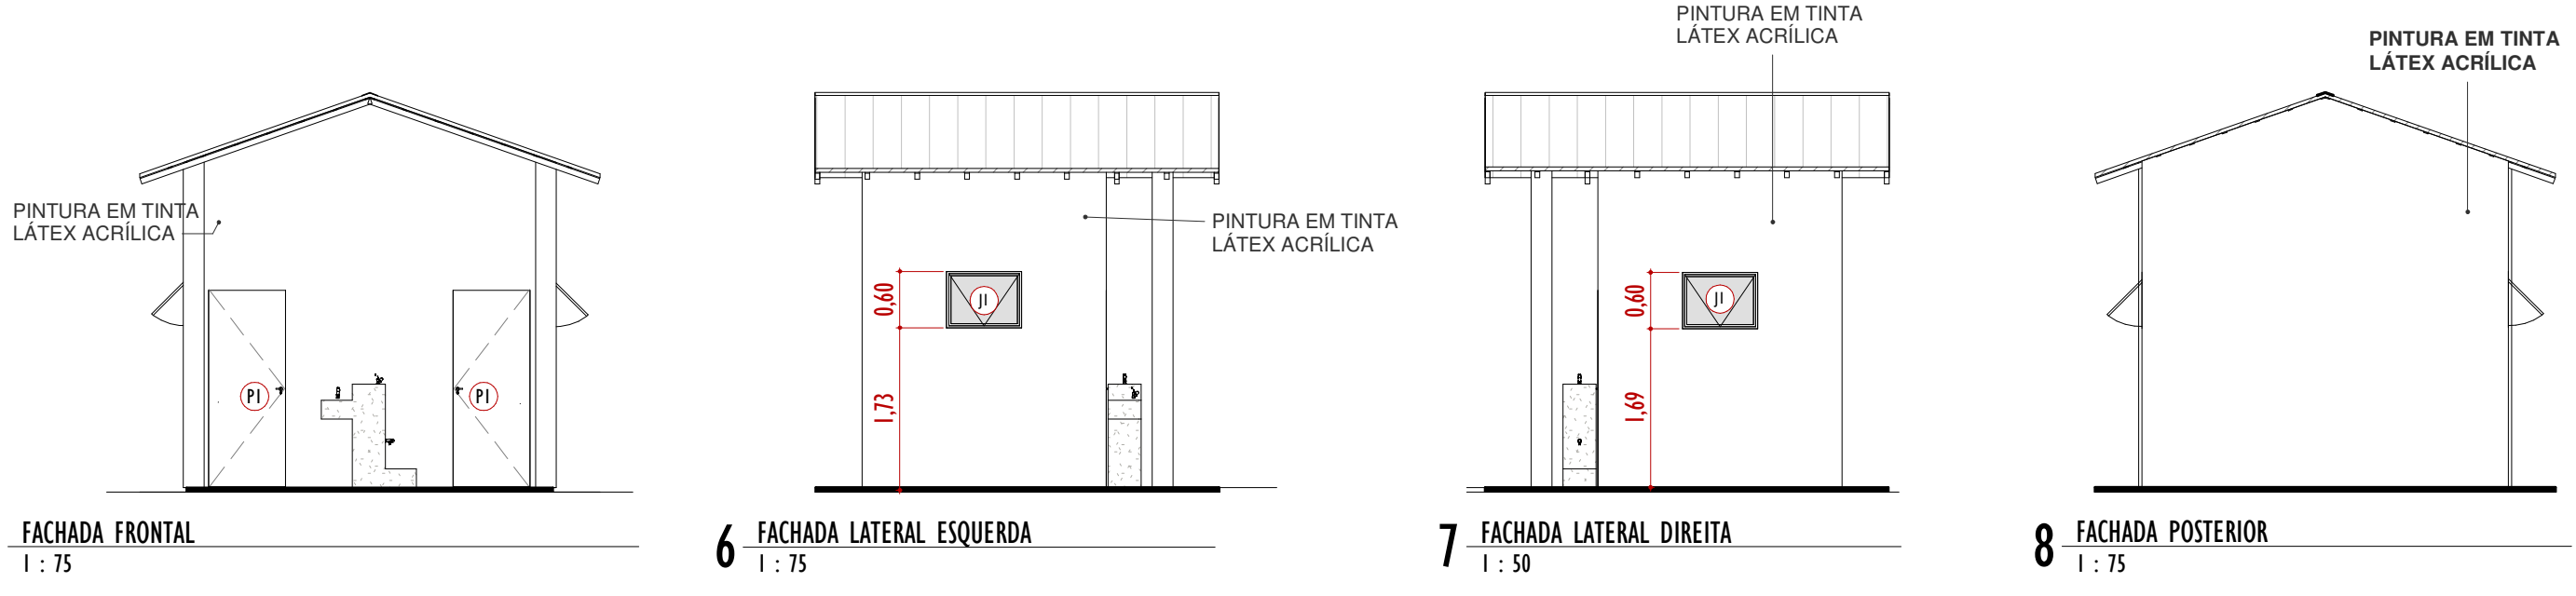

IMPLANTAÇÃO DA PRAÇA DE ESPORTE E LAZER EM INOCÊNCIA

TÍTULO:
PROJETO ARQUITETÔNICO

MUNICÍPIO:
INOCÊNCIA - MS

LOCAL: Quadra entre as ruas:
Bartolomeu R. de Castro, Cacildo M. Diniz, Pref. Theofanes e Ayres Francisco de Lima.

QUADRO DE ÁREAS:
Área do terreno.....1.422,89m²
Área de intervenção 1.422,89m²
Área construída 12,77m²
Calçada em paver 690,17m²
Calçada em concreto..... 51,06m²
Área permeável..... 561,45m²

APROVAÇÃO:

OBSERVAÇÕES:
• LEVANTAMENTO FORNECIDO PELA PREFEITURA;
• CONFERIR TODAS AS MEDIDAS IN LOCO;
• VERIFICAR POSSÍVEIS INTERCORRÊNCIAS NO MOMENTO DA EXECUÇÃO

PROPRIETÁRIO:

P. M. DE INOCÊNCIA
CNPJ: 03.342.938/0001-88

AUTOR DO PROJETO:

ELEMENTO Engenharia e Arquitetura
CREA: 20.196/D-MS
CNPJ: 33.945.436/0001-15

Responsável Técnico Eng. Marcella Lima
CREA: 61634/D-MS
Responsável Técnico Arq. Vanessa Souza
CAU: A229391-9

CONTEÚDO:
PLANTAS, CORTES E FACHADAS WC PcD

ESCALA:
INDICADA

DATA:
NOVEMBRO/2023

FASE:
EXECUTIVO

PRANCHA Nº
ARQ-02/04