



FACHADA LATERAL
esc 1:200



CORTE AA
esc 1:100

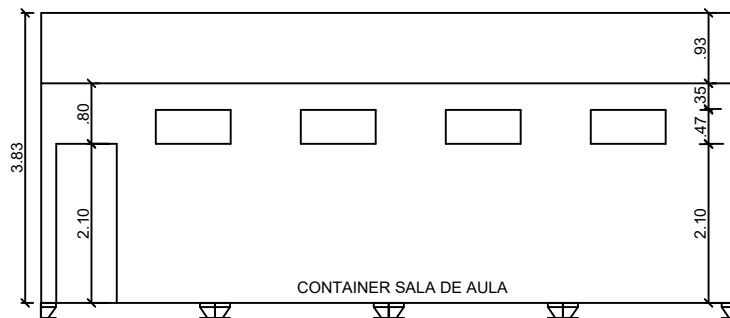

CORTE BB
esc 1:100

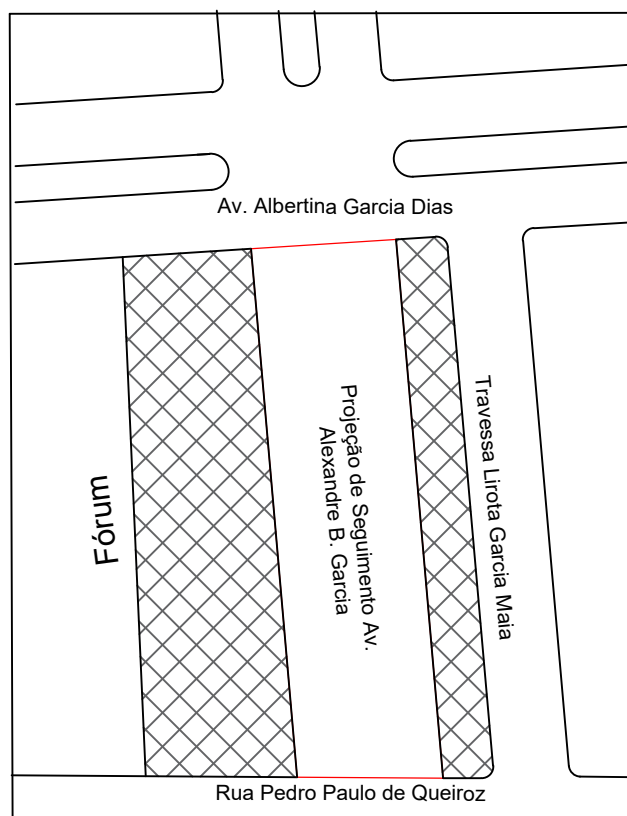

Planta Situação
Escala 1:1000

Área Destinada
ao SENAI