



OBS - NESTE TRECHO SERÁ FEITO A TROCA DOS POSTES EXISTENTES POR POSTES DE 10 METROS
ASA BORBOLETA E TROCA DOS CABOS, CAIXA DE PASSAGEM E ELETRODUTO

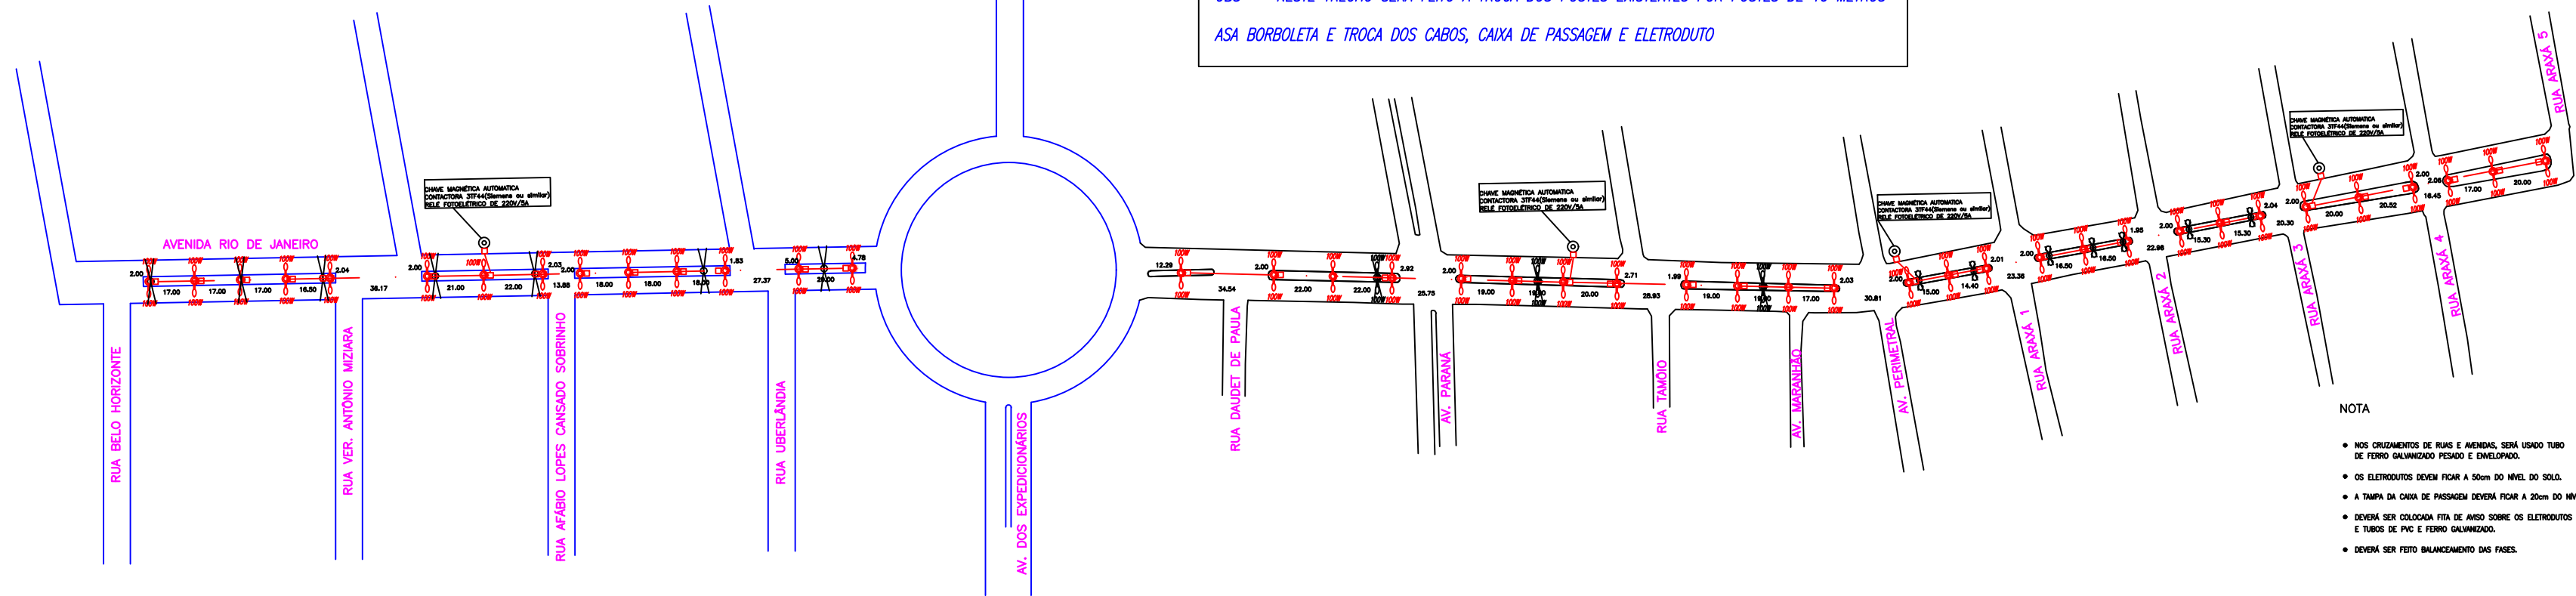

NOTA

- NOS CRUZAMENTOS DE RUAS E AVENIDAS, SERÁ USADO TUBO DE FERRO GALVANIZADO PESADO E ENVELOPADO.
- OS ELETRODUTOS DEVEM FICAR A 50cm DO NÍVEL DO SOLO.
- A TAMPA DA CAIXA DE PASSAGEM DEVERÁ FICAR A 20cm DO NÍVEL DO SOLO.
- DEVEM SER COLOCADA FITA DE ABRIGAMENTO SOBRE OS ELETRODUTOS E TUBOS DE PVC E FERRO GALVANIZADO.
- DEVEM SER FEITO BALANÇAMENTO DAS FASES.

DETALHE SEÇÃO TRANSVERSAL
CAIXA DE CONCRETO 40x40cm
ENTERRADA COM PASSAGEM
DE ELETRODUTO

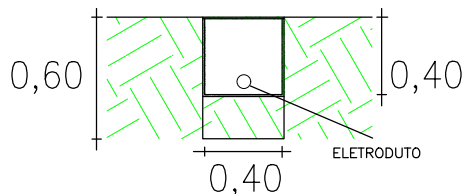

LEGENDA

- POSTE DE FERRO GALVANIZADO A FOGO RETO DE 10m, EQUIPADO COM DOS BRANCO TIPO BORBOLETA E DUAS LÂMPADAS DE LED DE 100W
- POSTE TELECOMUNICAÇÃO DE FERRO RETO DE 9m, EQUIPADO COM SUPORTE TRÊS PETALAS COM LÂMPADA DE LED DE 100W EXISTENTES, QUE SERÃO RETIRADOS
- POSTE CURVO DE FERRO GALVANIZADO A FOGO RETO DE 9m, EQUIPADO COM DUAS LÂMPADAS DE LED DE 100W EXISTENTES, QUE SERÃO RETIRADOS
- POSTE CURVO DE FERRO GALVANIZADO A FOGO RETO DE 9m, EQUIPADO COM DUAS LÂMPADAS DE LED DE 100W EXISTENTES, QUE SERÃO RETIRADOS
- POSTE DE CONCRETO SEÇÃO CIRCULAR - EXISTENTE
- POSTE DE CONCRETO TIPO DUPLO T - EXISTENTE
- CAIXA DE PASSAGEM 40x40 CM
- REDE DE ENERGIA TRIFÁSICA EM BAIXA TENSÃO

ESPAÇO RESERVADO PARA P.M. DE PARANAÍBA - MS

DECLARAÇÕES:

- Declaro que é de minha responsabilidade a veracidade e exatidão das informações apresentadas em Projeto e que estou ciente que a análise se fará com as informações constantes no mesmo;
- Declaro que estou ciente que é de minha responsabilidade o atendimento integral dos artigos e recomendações da NBR 9050/2020, quando necessários;
- Declaro que o Projeto do empreendimento atende a artigos do Código de Obras (LE1605/86), do Código de Posturas (LC010/01) e do Plano Diretor (LC023/06) de Aspectos Urbanísticos Relevantes
- Declaro que a Aprovação do Projeto não implica no reconhecimento por parte da Prefeitura pelo direito de Propriedade do Terreno, Exatidão das Medidas e Conferência IN LOCO.

Declaro ser verdade na forma da lei, sob pena de incorrer no crime de falsidade ideológica, previsto no art. 299 do Código Penal.

PREFEITURA MUNICIPAL DE PARANAÍBA - MS

TÍTULO: **SISTEMA DE ILUMINAÇÃO PÚBLICA ORNAMENTAL**

ATIV./USO: **IMPLANTAÇÃO**

LOCAL: **AVENIDA RIO DE JANEIRO - PARANAÍBA / MS**

ESCALA: Indicada

DATA: JUN/ 2026

CONTEUDO: **PLANTA DE PISO**

QUADRO DE ÁREA:

PRANCHA

01/01

AUTOR DO PROJETO

PROPRIETÁRIO(S)

VINICIUS ALMEIDA MURTA
ENGENHEIRO ELETRICISTA
CREA-MG 179637/D
VISTO -MS 34271

PREFEITURA MUNICIPAL DE PARANAÍBA-MS
CNPJ 03.343.118-0001/00
MAYCOL HENRIQUE QUEIROZ ANDRADE
PREFEITO MUNICIPAL



PREFEITURA DE
Paranaíba

www.paranaiba.ms.gov.br
Prefeitura de paranaiba

Av. Juca Pinhé, 333 | Jardim Santa Mônica | Paranaíba-MS | 67 3669.0000

CIRCUITOS 01, 02 E 03 - 3#4mm2 - SINTENAX 1kV

CIRCUITOS 01, 02 E 03 - Ø 3/4" F.G.

QUADRO DE COMANDO
DA ILUMINAÇÃO

CIRCUITOS 01, 02 E 03 - 3#4mm2 - SINTENAX 1kV


CIRCUITOS 01,02 E 03 - Ø 3/4" F.G.

Ø F.G. CONF. CIRC.

CX. 40x40x40cm
PRÉ-MOLDADA

TOMADA DE ENERGIA - DERIVAÇÃO
SEM ESCALA

DETALHE DO POSTE

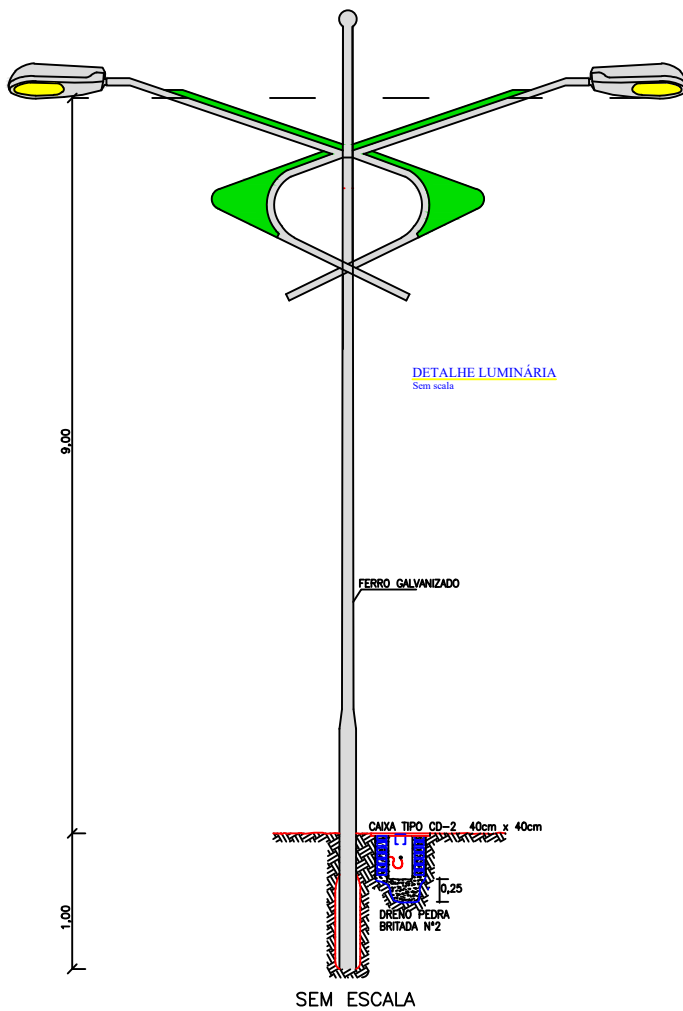

DETALHE LUMINÁRIA
Sem escala

