




IMAGEM IMPLANTAÇÃO DA PASSARELA COBERTA
SEM ESCALA



Situação Existente _ Image Satélite



Imagem Ilustrativa da Passarela coberta a ser implantada

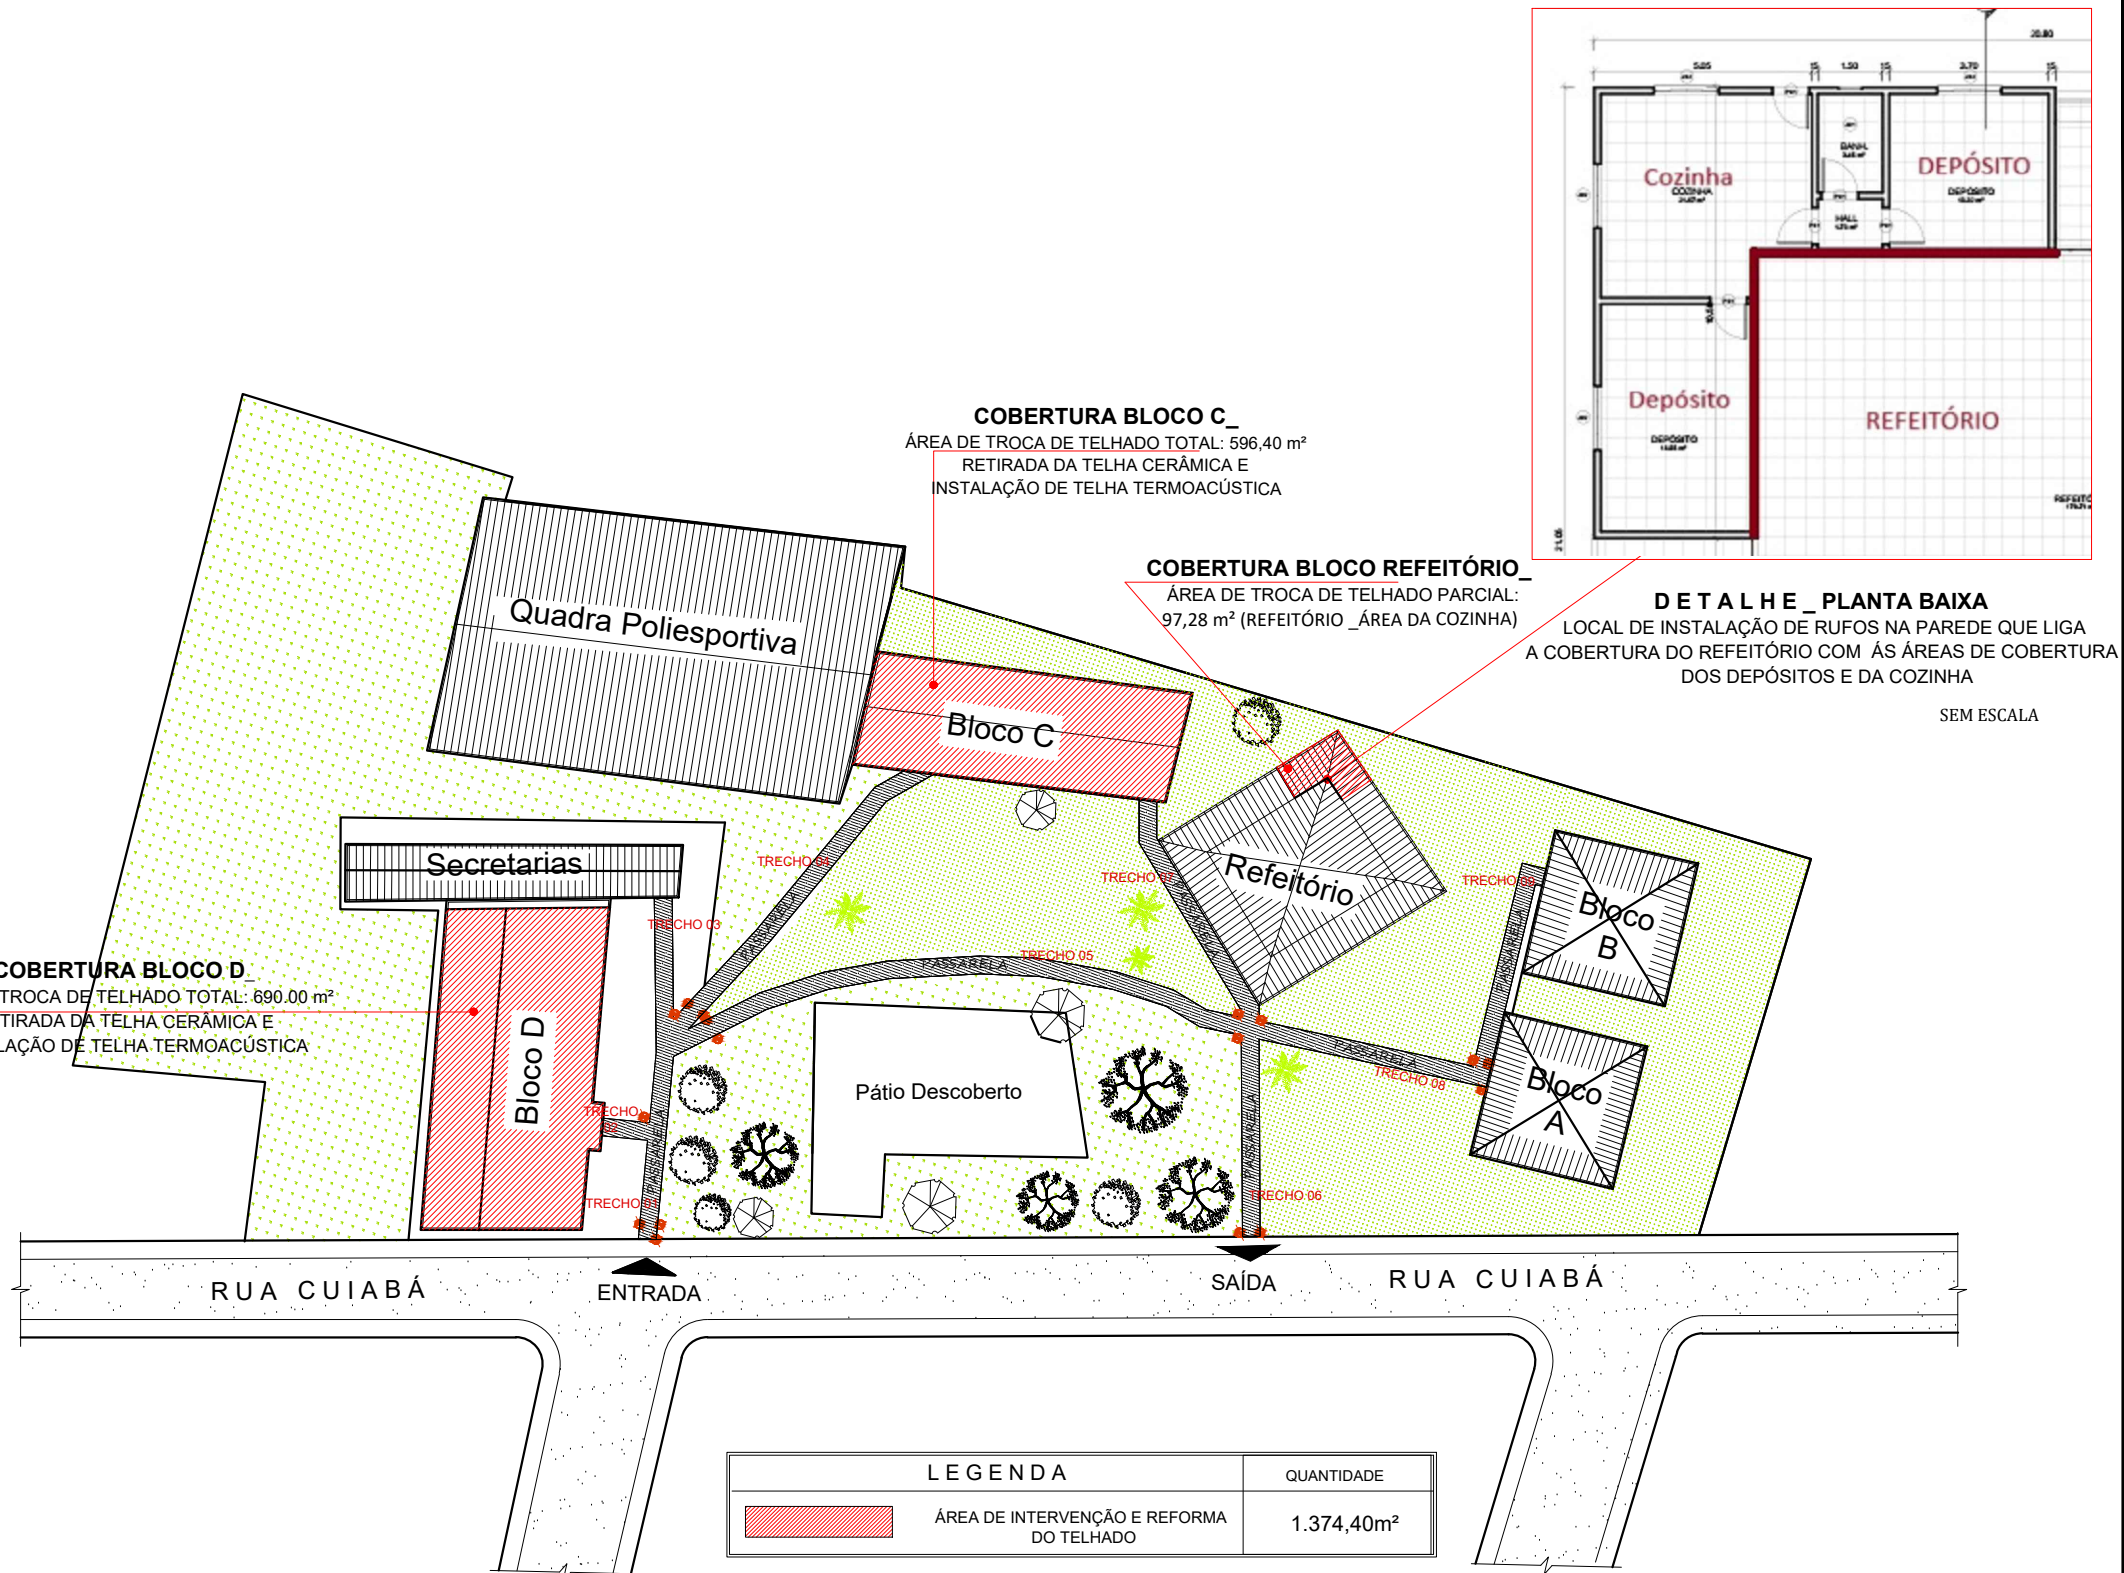


IMPLANTAÇÃO _ ÁREAS DE REFORMA DA COBERTURA
ESCALA: 1/850


ÁREA DE IMPLANTAÇÃO DA PASSARELA COBERTA	
TRECHOS	COMPRIMENTO (m)
TRECHO 01	21.18
TRECHO 02	5.19
TRECHO 03	17.33
TRECHO 04	39.00
TRECHO 05	66.75
TRECHO 06	22.59
TRECHO 07	27.88
TRECHO 08	26.12
TRECHO 09	25.41
Comprimento total:	251.35m
Área Cosntruída Total:	506.51m²



IMAGENS PROTÓTIPO _ IMPLANTAÇÃO DE PORTICO E TOTEM
FACHADA PRINCIPAL _ ESCOLA MUNICIPAL TENENTE DANIEL

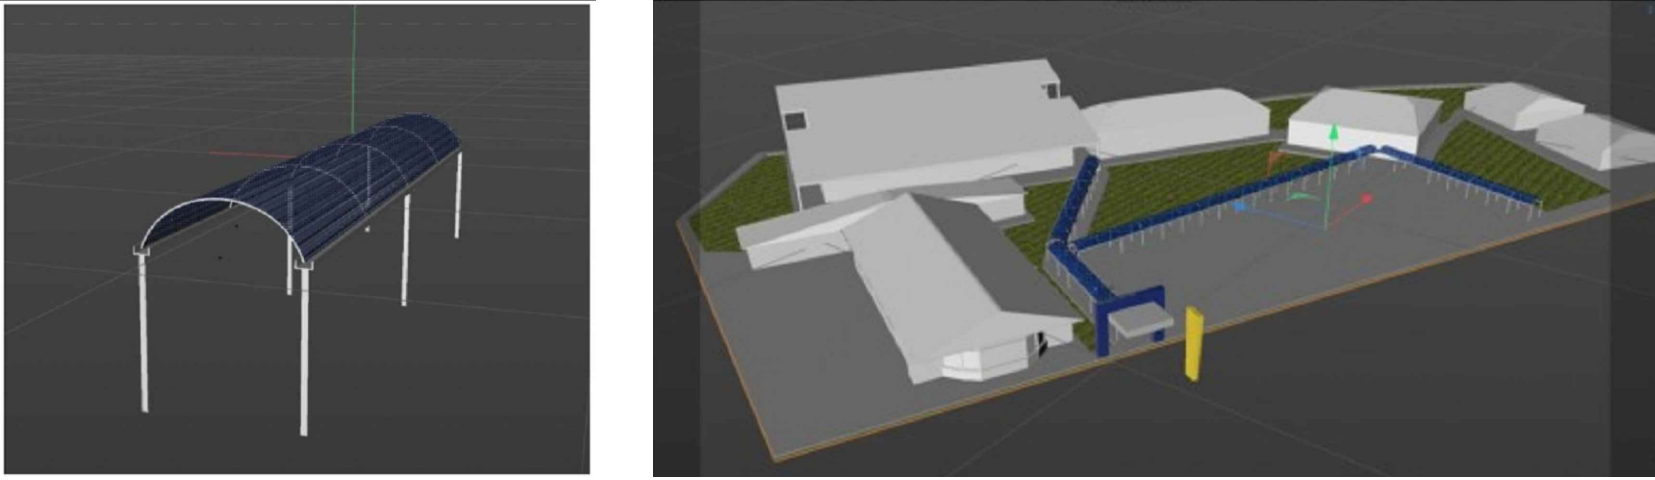

IMAGENS PROTÓTIPO _ IMPLANTAÇÃO DE PORTICO E TOTEM
FACHADA PRINCIPAL _ ESCOLA MUNICIPAL TENENTE DANIEL

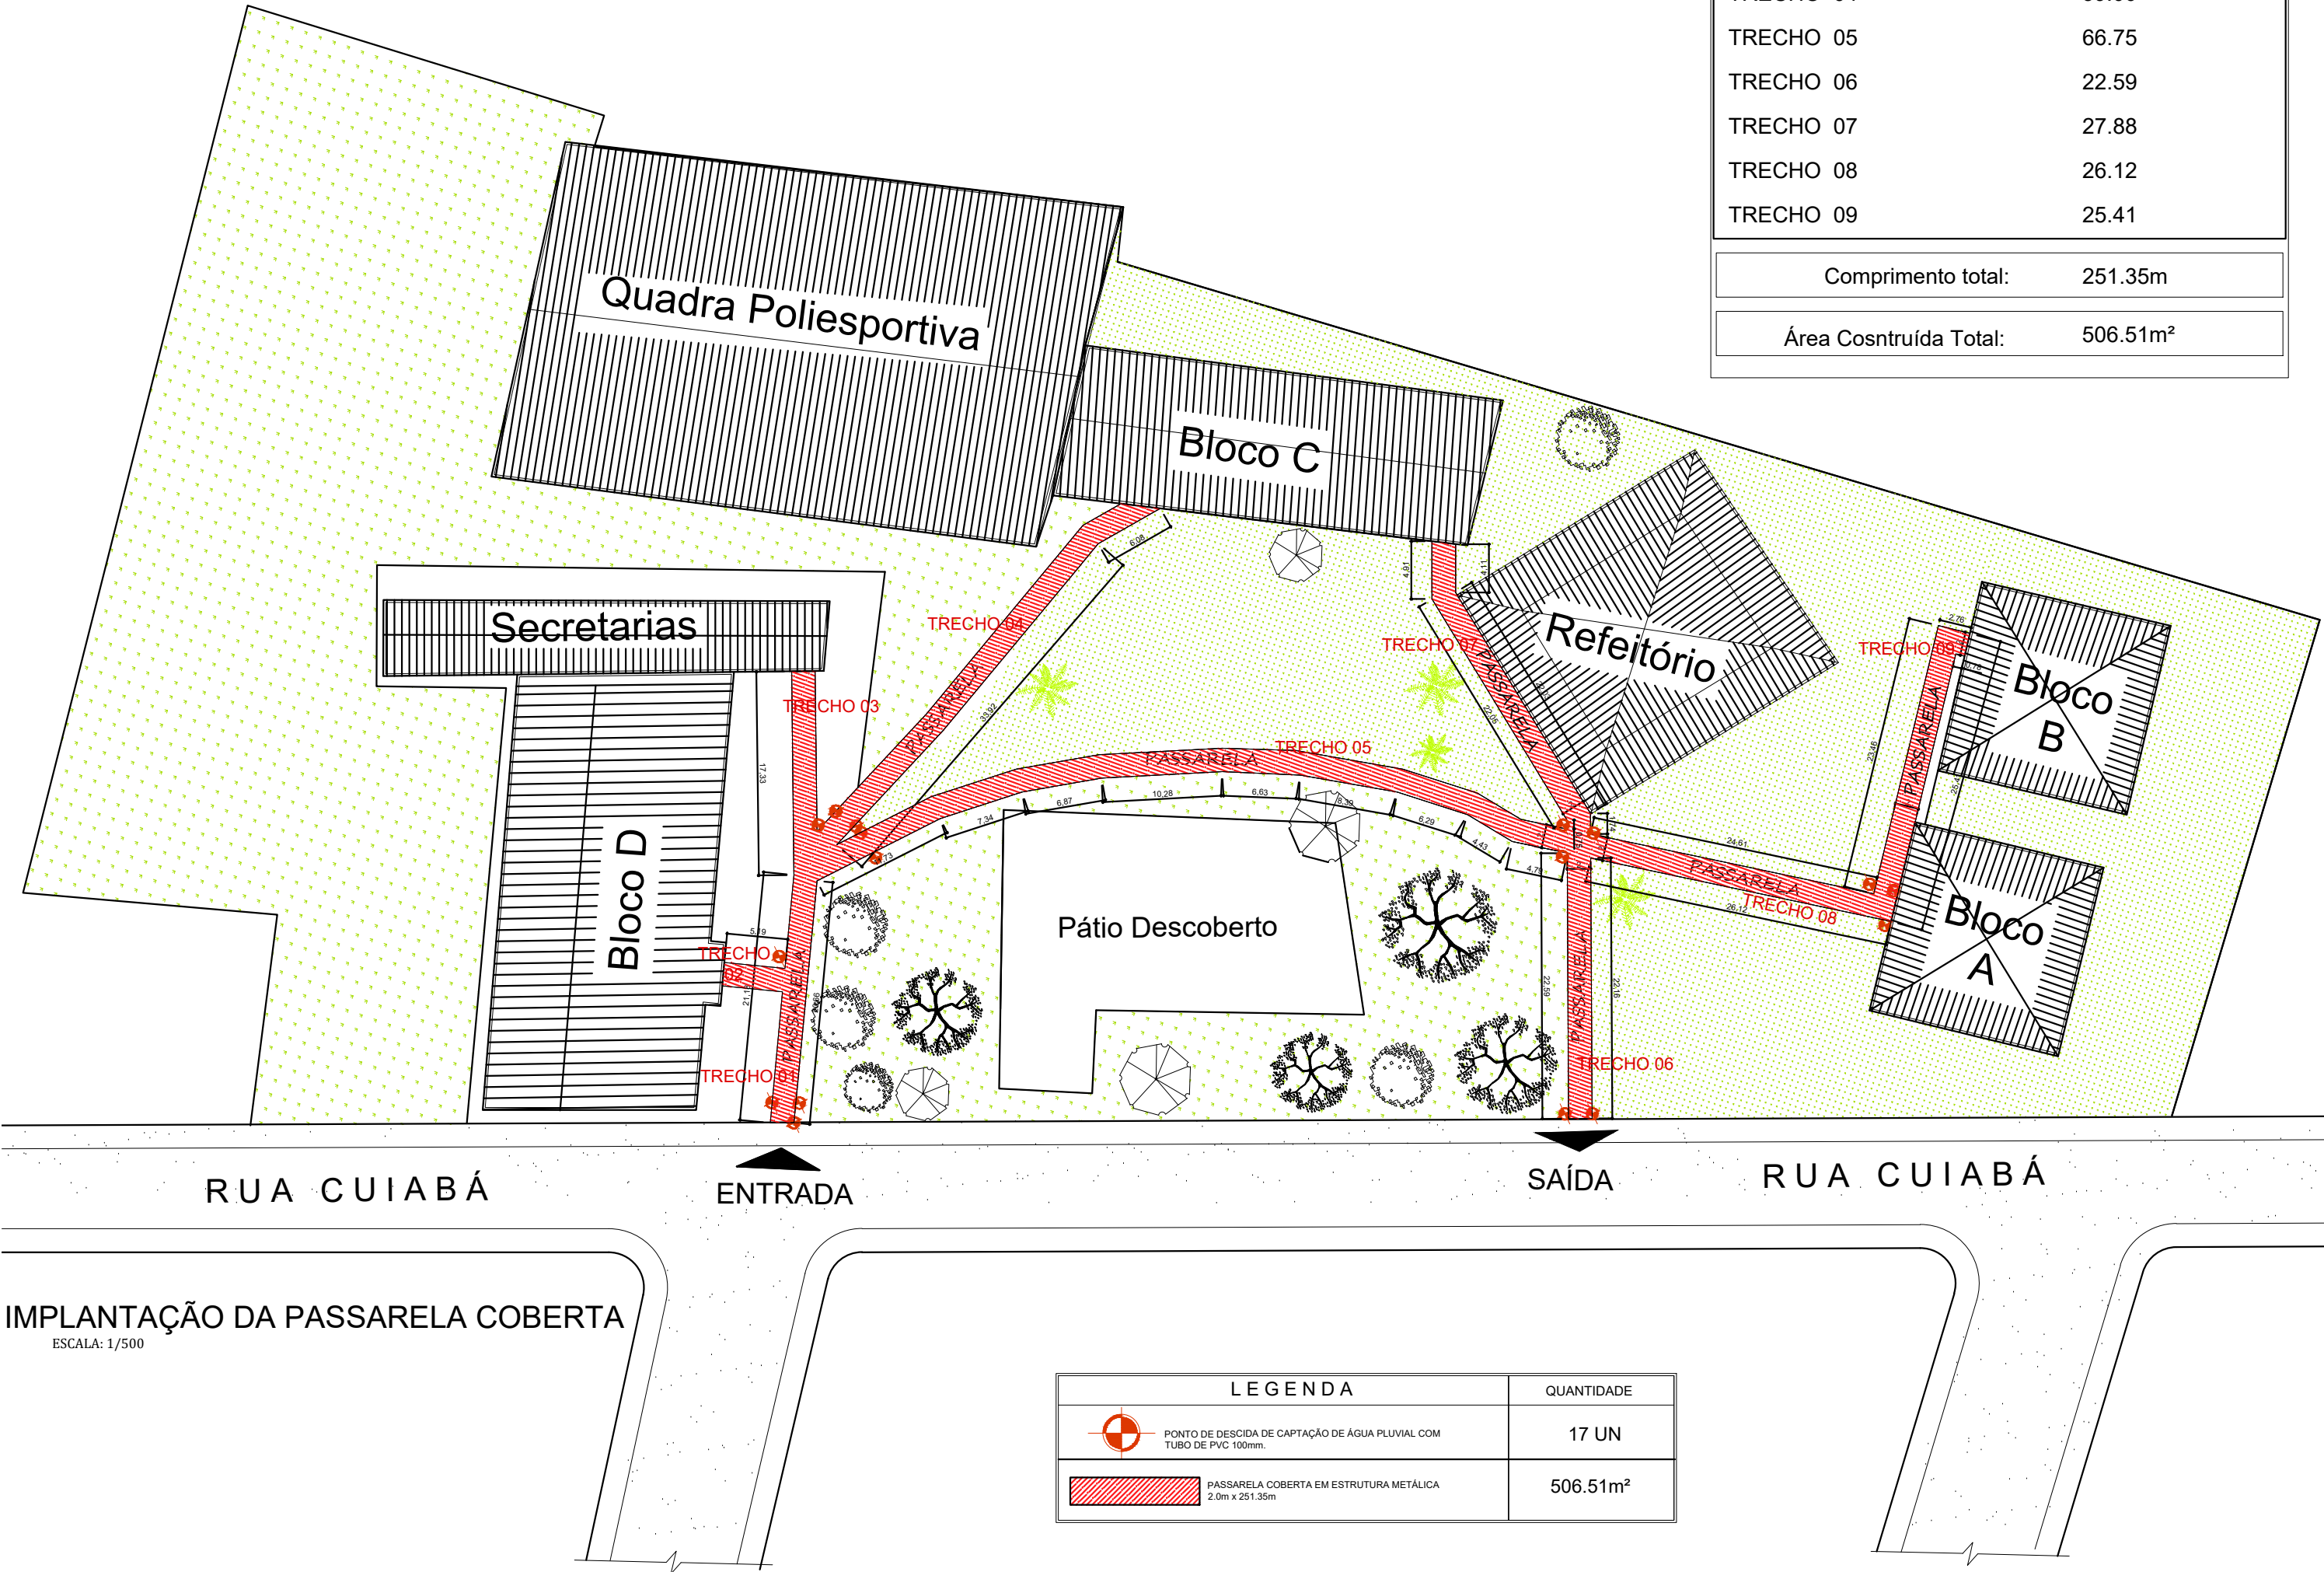

IMPLANTAÇÃO DA PASSARELA COBERTA
ESCALA: 1/500

CARIMBO DO CREA:	CARIMBO DA PREFEITURA:
PREFEITURA MUNICIPAL DE GUIRATINGA SITE: guiratinga.mt.gov.br PREFEITURA DE Guiratinga UM NOVO JEITO DE ADMINISTRAR	
OBRA:	PROJETO DE IMPLANTAÇÃO DE PÓRICO COM COBERTURA, TOTEM, PASSARELA COBERTA E MANUTENÇÃO PARCIAL DO TELHADO DA ESCOLA MUNICIPAL TENENTE DANIEL ALUIZIO NAZÁRIO - GUIRATINGA MT
PROPRIETÁRIO/ CNPJ:	Prefeitura Municipal de Guiratinga 03.347.1270001-70
ENDEREÇO DA OBRA:	Rua Cuiabá, Boa Vista, Guiratinga - MT, 78760-000
AUTOR DO PROJETO:	ELVIS MORAES MOURA Arquiteto e Urbanista CAU A48610 - B
RESPONSÁVEL TÉCNICO/ OBRA:	
ASSUNTO:	IMPLANTAÇÃO E SITUAÇÃO PASSARELA E IMAGENS PROTÓTIPOS DO PÓRICO, TÓTEM E PASSARELA COBERTA
LOCAL DO ARQUIVO:	
DATA DE ENTREGA:	TAXA DE OCUPAÇÃO: % CONFORME PROJETO ARQUITETÔNICO
REVISÃO	COEFICIENTE DE APROVEITAMENTO:
ESCALA: INDICADA	
RRT: 000000-0	DESENHO: ELVIS MORAES MOURA