




PÓRTICO

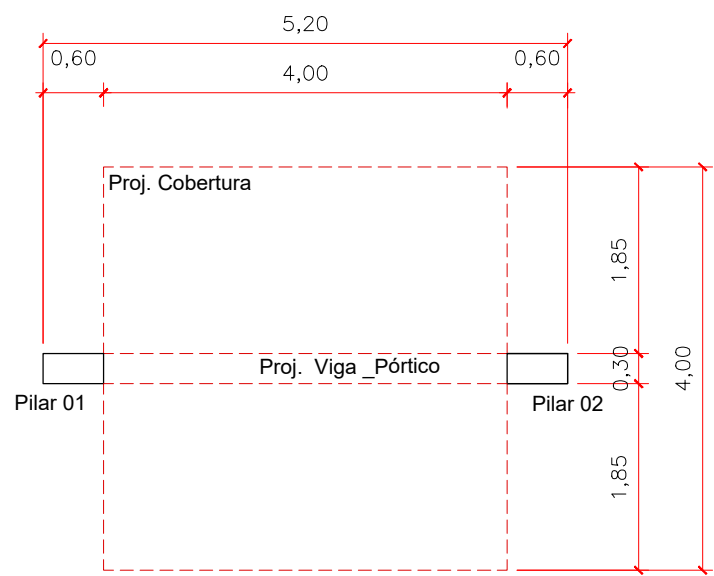


Planta Baixa - Pórtico
ESCALA /50

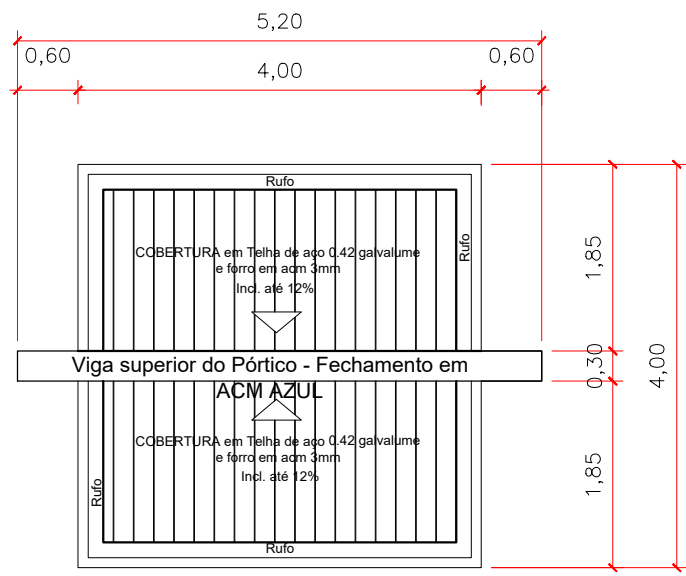


Planta de Cobertura - Pórtico
ESCALA /50

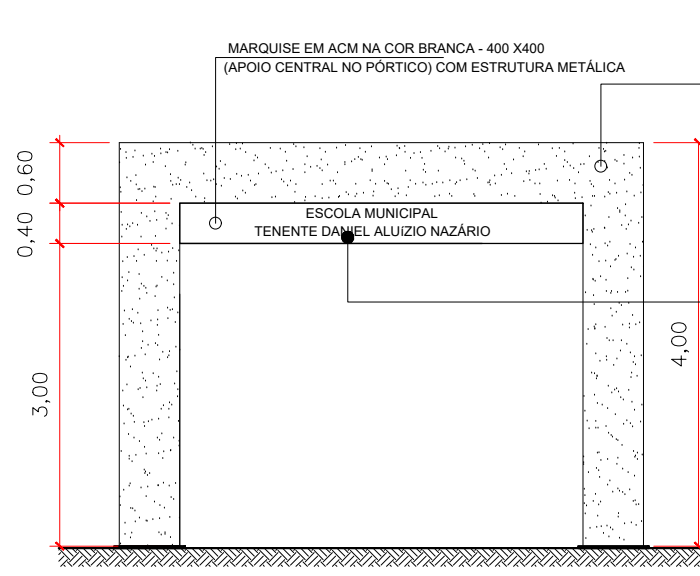

VISTA FRONTAL - Pórtico
ESCALA /75

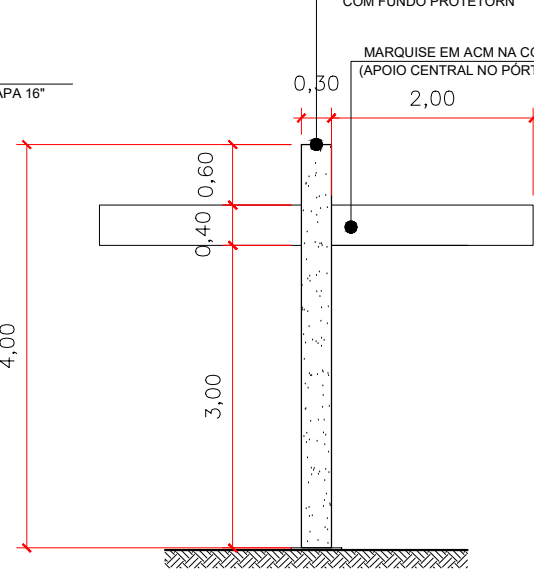

VISTA VISTA LATERAL - Pórtico
ESCALA /75

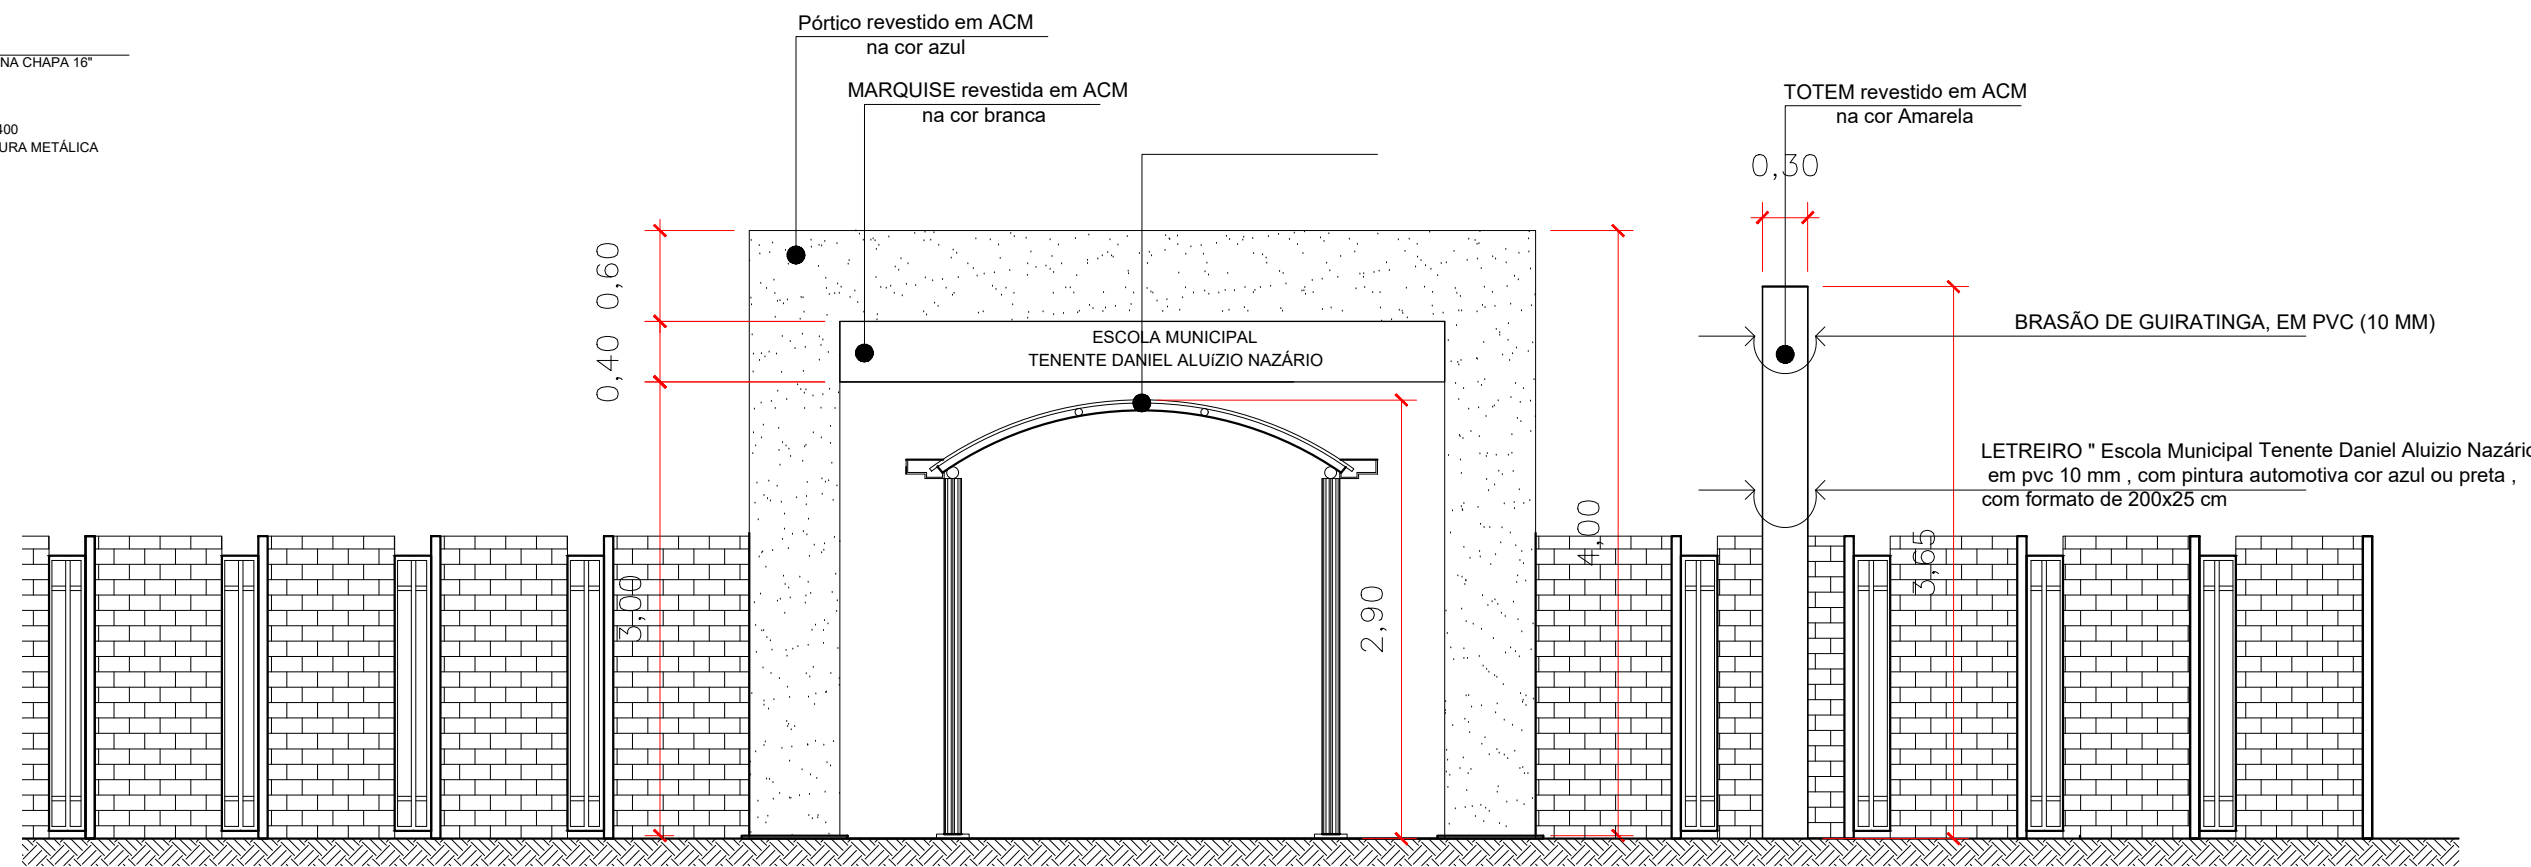


VISTA FRONTAL - PÓRTICO E PASSAREALA
ESCALA /50




IMAGEM 01 - ESTUDO DE VOLUME - VISTA FRONTAL_ Pórtico, Tótem e Passarela



IMAGEM 02 - ESTUDO DE VOLUME - VISTA FRONTAL_ Pórtico, Tótem e Passarela

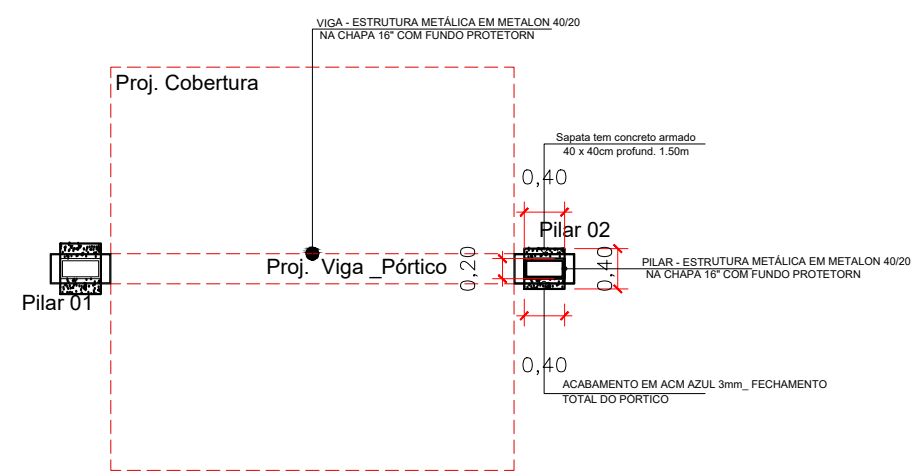

Planta Estrutura - Pórtico
ESCALA /50

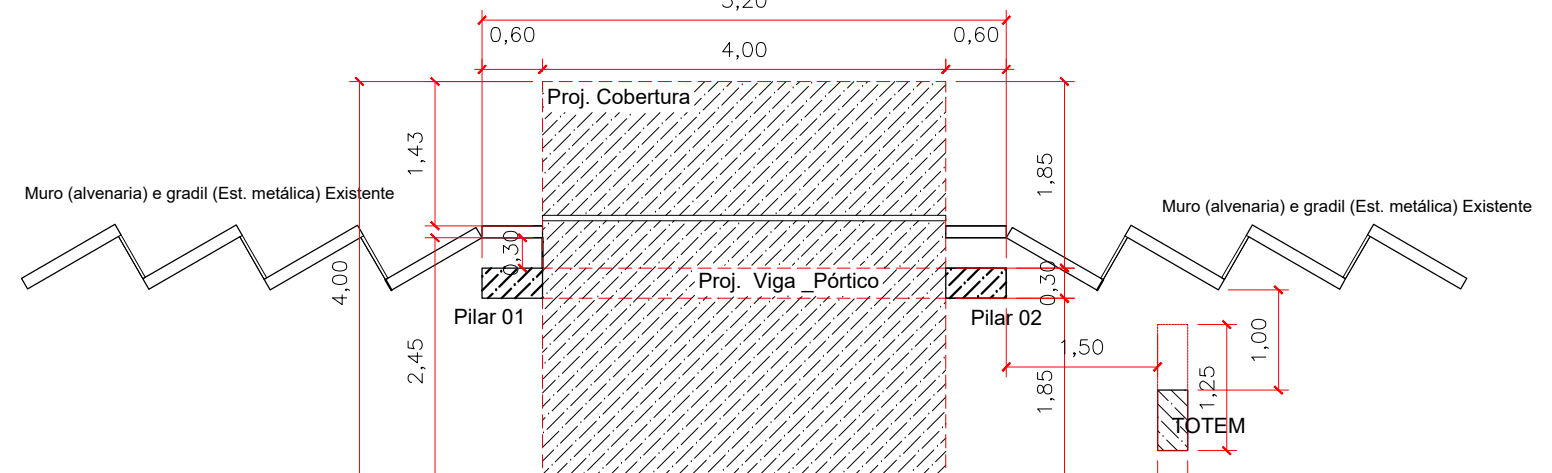


PLANTA BAIXA - IMPLANTAÇÃO - PÓRTICO
ESCALA /75


PASSARELA COBERTA



VOLUME BÁSICO - VISTA SUPERIOR_ Pórtico

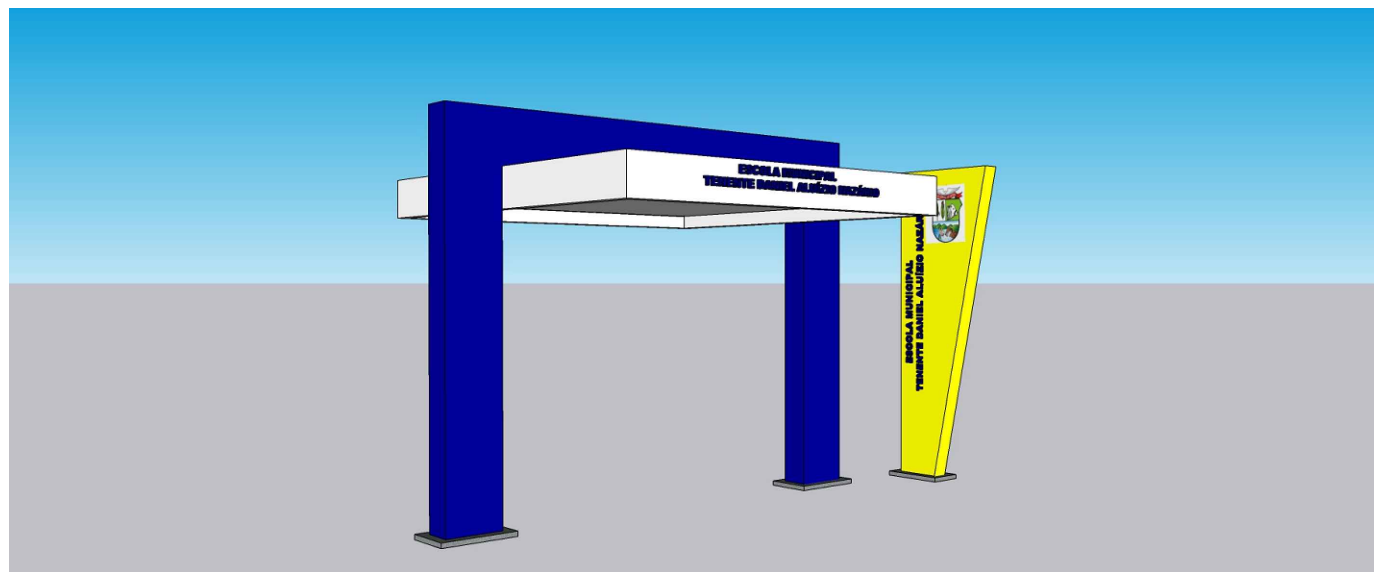


VOLUME BÁSICO - VISTA FRONTAL_ Pórtico

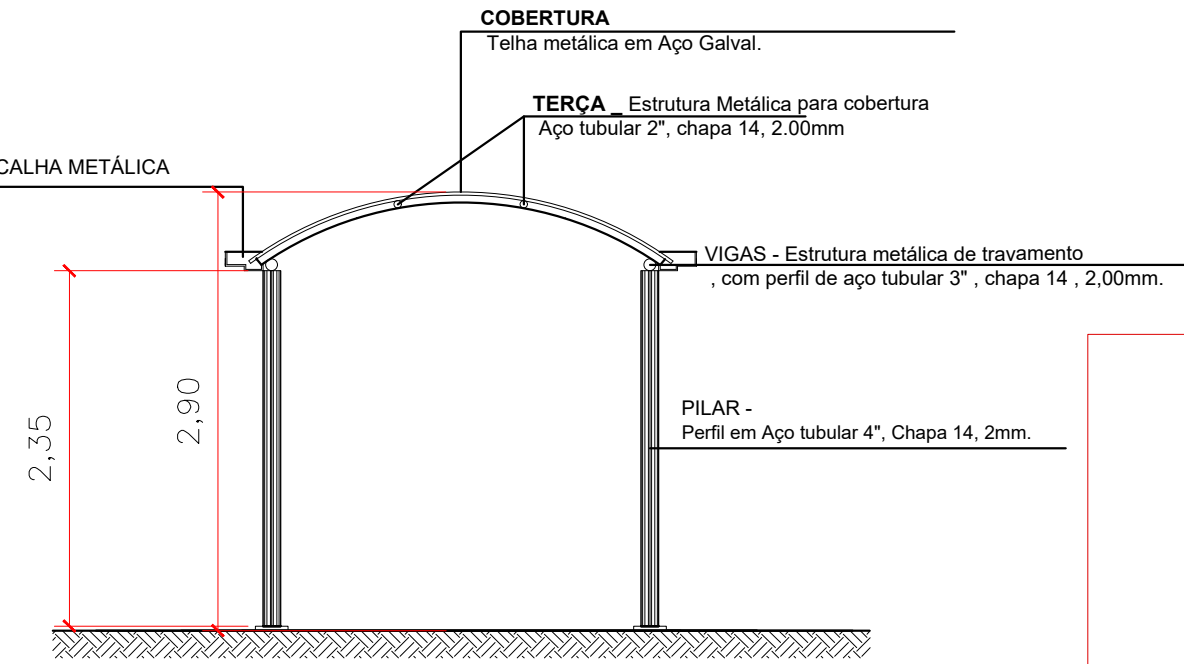

VISTA FRONTAL_ Passarela
ESCALA /50

TOTEV

TOTEV (Painel publicitário frontal) , formato 365x60x30 cm revestido em ACM na cor amarelo com chanfro de 60 cm finalizando com 120 cm , com sapata de sustentação 40x40 x 150cm + broca de 200 cm única, feito com aranha de ferro 10mm e ferragem estrutura da peça em metal aço 30x30 16# protegido com fundo antiferrugem.

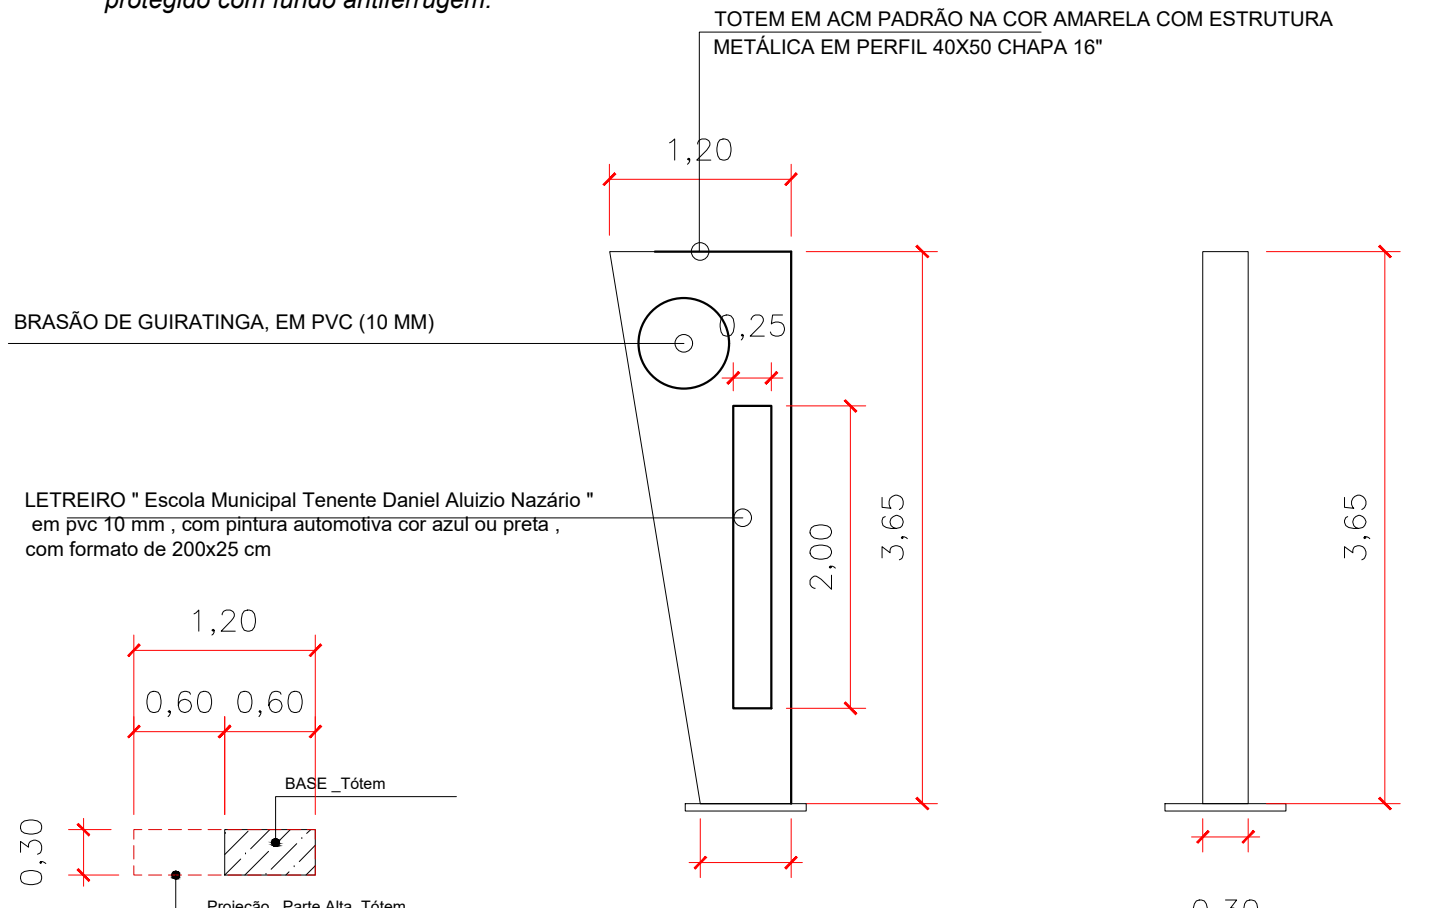


TOTEV - PLANTA BAIXA
ESCALA /50

TOTEV VISTA LATERAL
ESCALA /50


TOTEV VISTA FRONTAL
ESCALA /50




VOLUME ILUSTRATIVO BÁSICO - TÓTEM

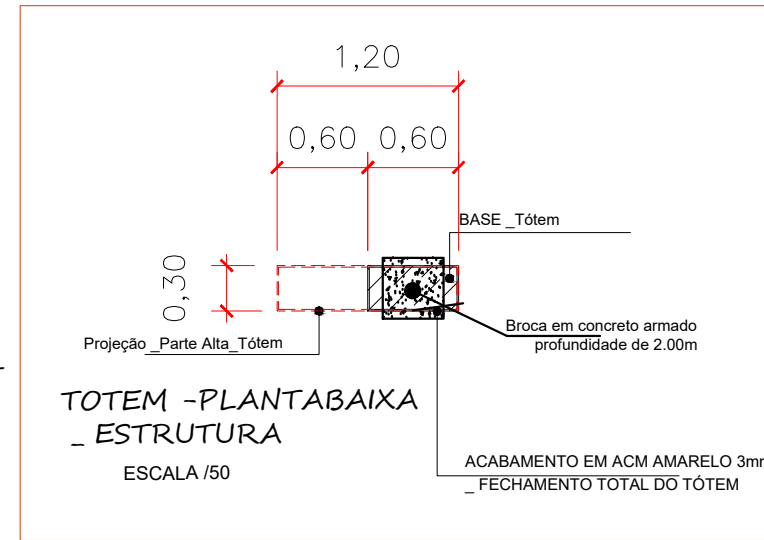


TOTEV - PLANTABAIXA - ESTRUTURA
ESCALA /50

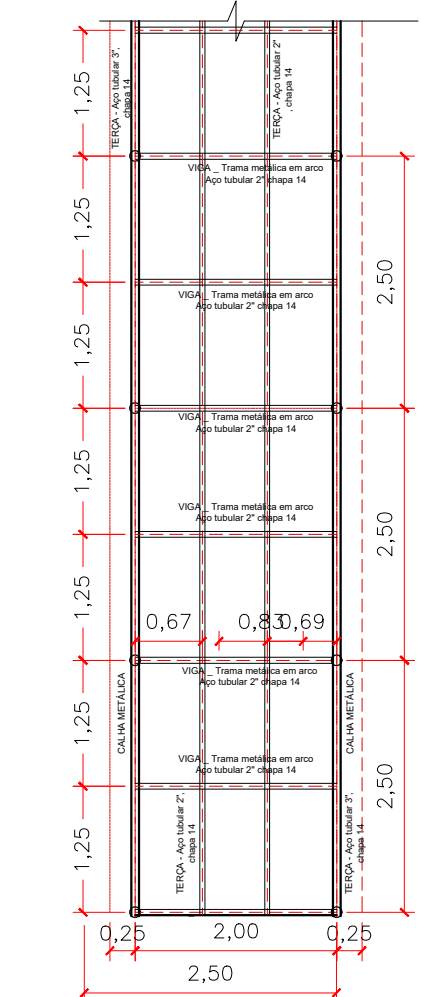

PLANTA DE COBERTURA Estrutura Passarela
ESCALA /75

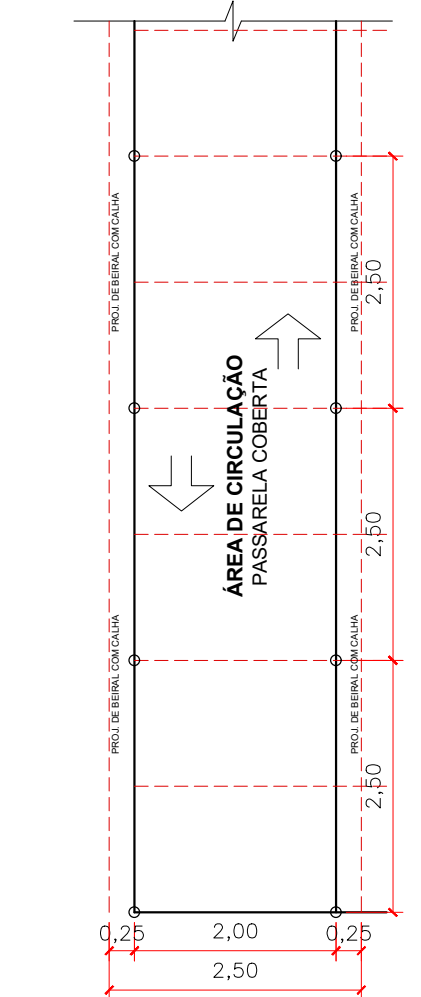

PLANTA BAIXA_ Passarela
ESCALA /75

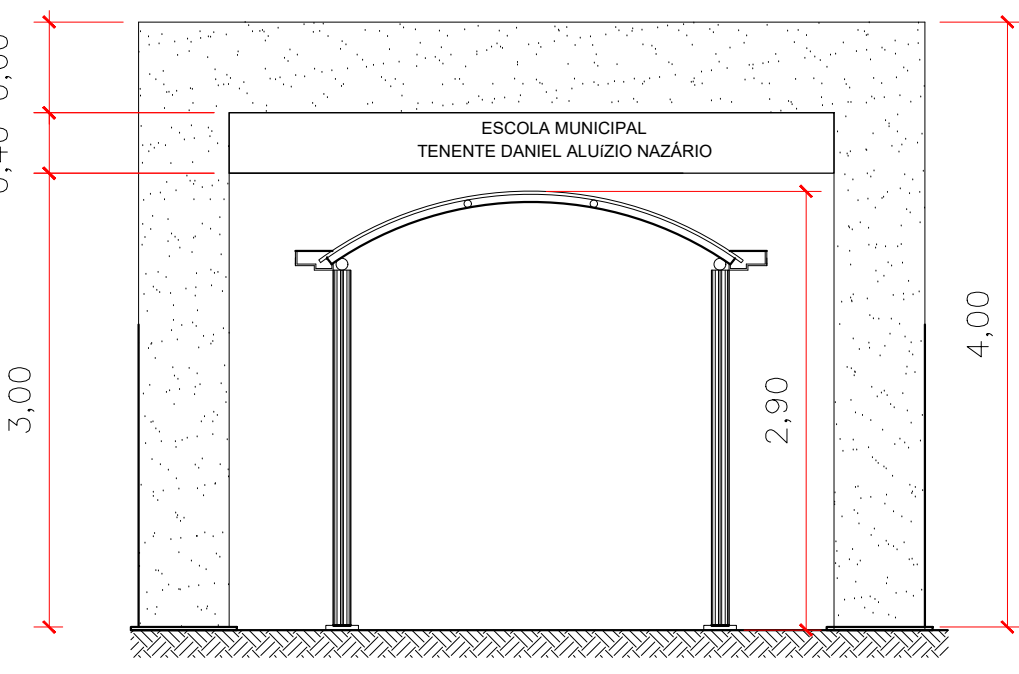

VISTA FRONTAL_ Pórtico e Passarela
ESCALA /50

CARIMBO DO CREA:

CARIMBO DA PREFEITURA:



PREFEITURA MUNICIPAL DE GUIRATINGA
SITE: guiratinga.mt.gov.br



TIPO DE OBRA:	INSTITUCIONAL	MODALIDADE:	REFORMA
OBRA:	PROJETO DE IMPLANTAÇÃO DE PÓRTICO COM COBERTURA, TOTEM, PASSARELA COBERTA E MANUTENÇÃO PARCIAL DO TELHADO DA ESCOLA MUNICIPAL TENENTE DANIEL ALUIZIO NAZARIO - GUIRATINGA MT		
PROPRIETÁRIO/ CNPJ:	Prefeitura Municipal de Guiratinga 03.347.1270001-70		
ENDEREÇO DA OBRA:	Rua Cuiabá, Boa Vista, Guiratinga - MT, 78760-000		
AUTOR DO PROJETO:	ELVIS MORAES MOURA <i>Arquiteto e Urbanista</i> CAU A48610-8		
RESPONSÁVEL TÉCNICO/ OBRA:			
ASSUNTO: PLANTA BAIXA, VISTAS E PERSPECTIVAS VOLUMÉTRICAS PÓRTICO, TOTEM E PASSARELA COBERTA			
LOCAL DO ARQUIVO:			FOLHA Nº 02 /02
DATA DE ENTREGA: 26/09/2024	TAXA DE OCUPAÇÃO: %	CONFORME PROJETO ARQUITETÔNICO	
REVISÃO 1º - 00/00/0000	COEFICIENTE DE APROVEITAMENTO:		
ESCALA: INDICADA			
RRT: 000000-0	DESENHO: ELVIS MORAES MOURA		