



IMAGENS TRECHO 01



IMAGEM TRECHO 02



IMAGEM TRECHO 03



IMAGEM TRECHO 07



IMAGEM TRECHO 08





IMAGENS TRECHO 09



IMAGEM TRECHO 04



IMAGEM TRECHOS 04 E 05

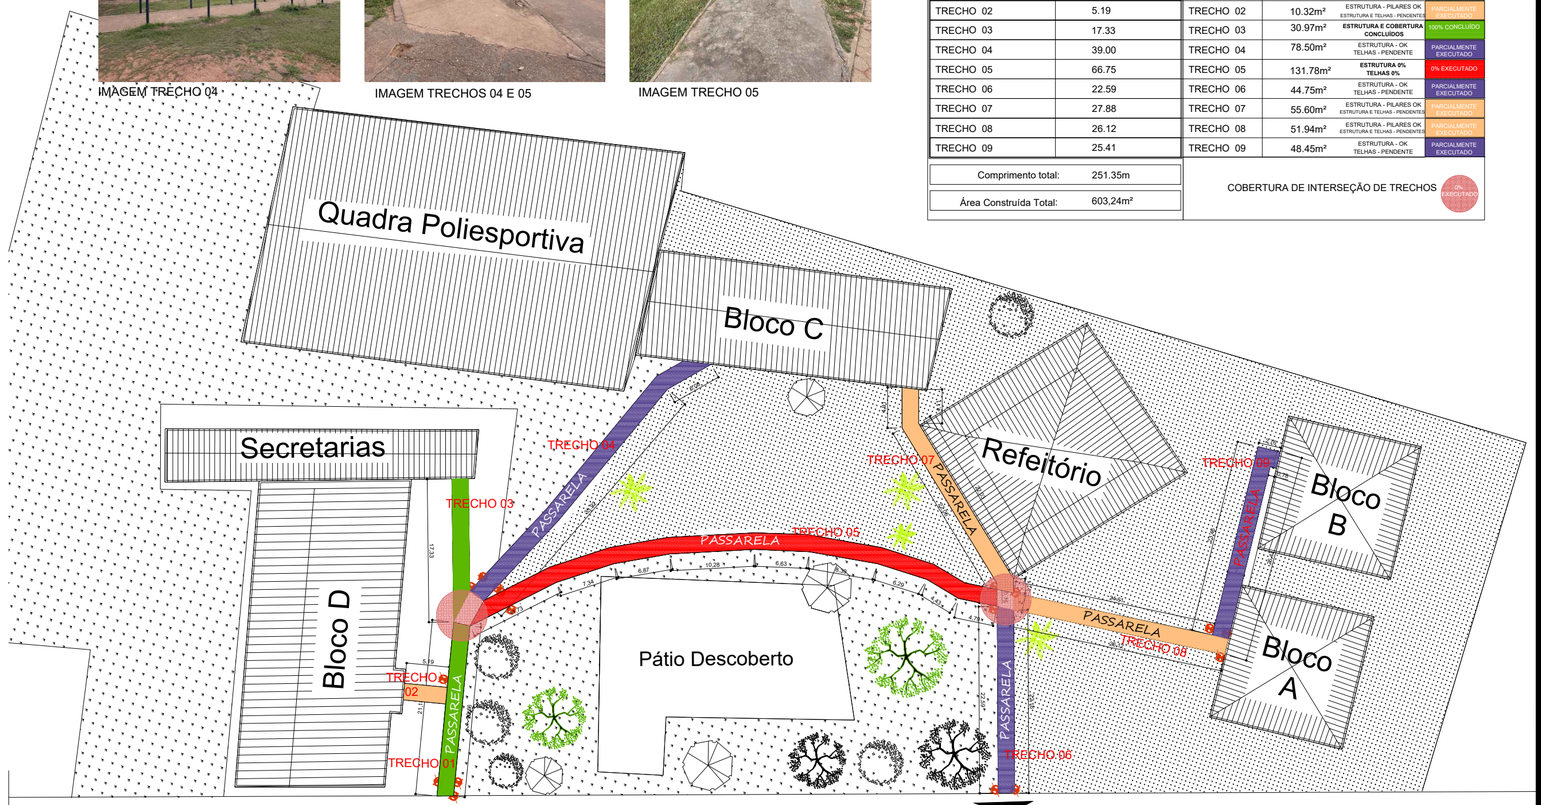


IMAGEM TRECHO 05

ÁREA DE IMPLANTAÇÃO DA PASSARELA COBERTA	
TRECHOS	COMPRIMENTO (m)
TRECHO 01	21.18
TRECHO 02	5.19
TRECHO 03	17.33
TRECHO 04	39.00
TRECHO 05	66.75
TRECHO 06	22.59
TRECHO 07	27.88
TRECHO 08	26.12
TRECHO 09	25.41
Comprimento total:	251.35m
Área Construída Total:	603,24m²

OBRA REMANESCENTE MONTAGEM DE ESTRUTURAE COBERTURA DA PASSARELA			
TRECHOS	ÁREA	SITUAÇÃO	ACHURA
TRECHO 01	41.80m²	ESTRUTURA E COBERTURA CONCLUÍDOS	100% CONCLUÍDO
TRECHO 02	10.32m²	ESTRUTURA - PILARES OK ESTRUTURA E TELHAS - PENDENTE	PARCIALMENTE EXECUTADO
TRECHO 03	30.97m²	ESTRUTURA E COBERTURA CONCLUÍDOS	100% CONCLUÍDO
TRECHO 04	78.50m²	ESTRUTURA - OK TELHAS - PENDENTE	PARCIALMENTE EXECUTADO
TRECHO 05	131.78m²	ESTRUTURA 0% TELHAS 0%	0% EXECUTADO
TRECHO 06	44.75m²	ESTRUTURA - OK TELHAS - PENDENTE	PARCIALMENTE EXECUTADO
TRECHO 07	55.60m²	ESTRUTURA - PILARES OK ESTRUTURA E TELHAS - PENDENTE	PARCIALMENTE EXECUTADO
TRECHO 08	51.94m²	ESTRUTURA - PILARES OK ESTRUTURA E TELHAS - PENDENTE	PARCIALMENTE EXECUTADO
TRECHO 09	48.45m²	ESTRUTURA - OK TELHAS - PENDENTE	PARCIALMENTE EXECUTADO

COBERTURA DE INTERSEÇÃO DE TRECHOS — 0% EXECUTADO



IMPLANTAÇÃO DA PASSARELA COBERTA
OBRA REMANESCENTE

ESCALA: 1/500



FACHADA FRONTAL - CONCLUÍDA



IMAGEM TRECHO 06



IMAGEM TRECHO 06 E 08

CARIMBO DO CREA:

CARIMBO DA PREFEITURA:

PREFEITURA MUNICIPAL DE GUIRATINGA
SITE: guiratinga.mt.gov.br

OBRA:	PROJETO DE IMPLANTAÇÃO DE PÓRTICO COM COBERTURA, TOTEM, PASSARELA COBERTA E MANUTENÇÃO PARCIAL DO TELHADO DA ESCOLA MUNICIPAL TENENTE DANIEL ALUÍZIO NAZÁRIO - GUIRATINGA MT
PROPRIETÁRIO/ CNPJ:	Prefeitura Municipal de Guiratinga 03.347.1270001-70
ENDEREÇO DA OBRA:	Rua Cuiabá, Boa Vista, Guiratinga - MT, 78760-000
AUTOR DO PROJETO:	ELVIS MORAES MOURA *Arquiteto e Urbanista* *CAU A48610 -8*
RESPONSÁVEL TÉCNICO/ OBRA:	

ASSUNTO: IMPLANTAÇÃO DE PASSARELA - OBRA REMANESCENTE
MARCAÇÃO DE TRECHOS E SITUAÇÃO ATUAL DE EXECUÇÃO DE SERVIÇOS

LOCAL DO ARQUIVO:		
DATA DE ENTREGA: 13/03/2026	TAXA DE OCUPAÇÃO: %	CONFORME PROJETO ARQUITETÔNICO
REVISÃO 2ª - 00/00/0000	COEFICIENTE DE APROVEITAMENTO:	
ESCALA: INDICADA		
RRT: 000000-0	DESENHO: ELVIS MORAES MOURA	

FOLHA Nº 01/01