





CAIXA DE ÁGUAS PLUVIAIS

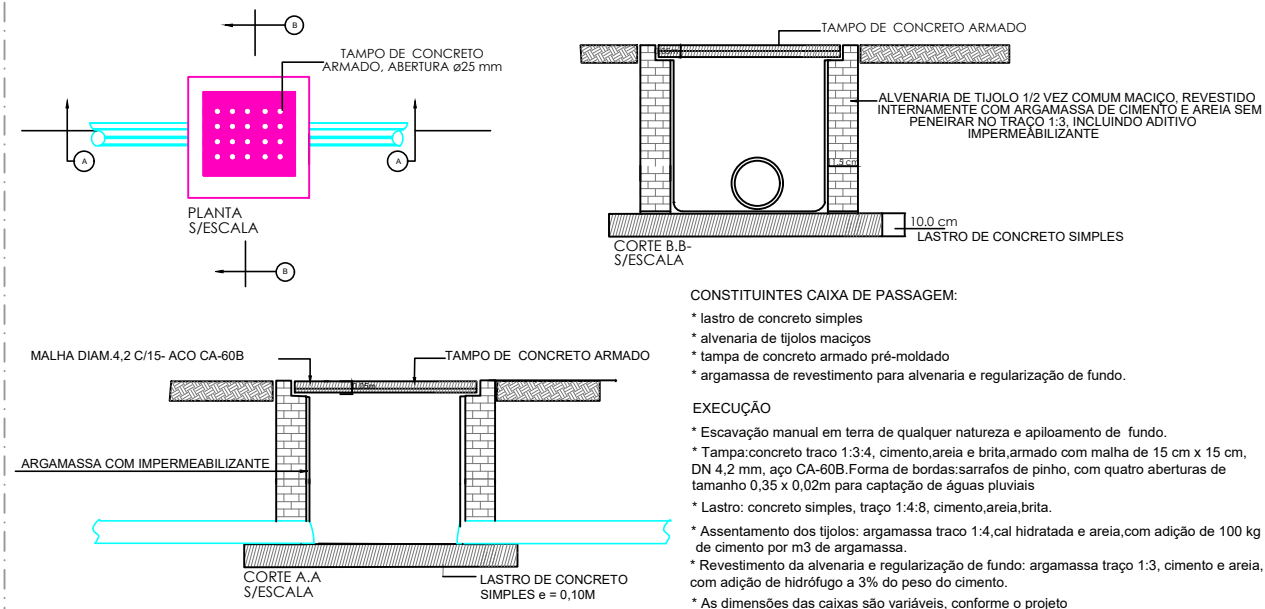

CAIXA DE ÁGUAS PLUVIAIS COM FUNDO DE BRITA

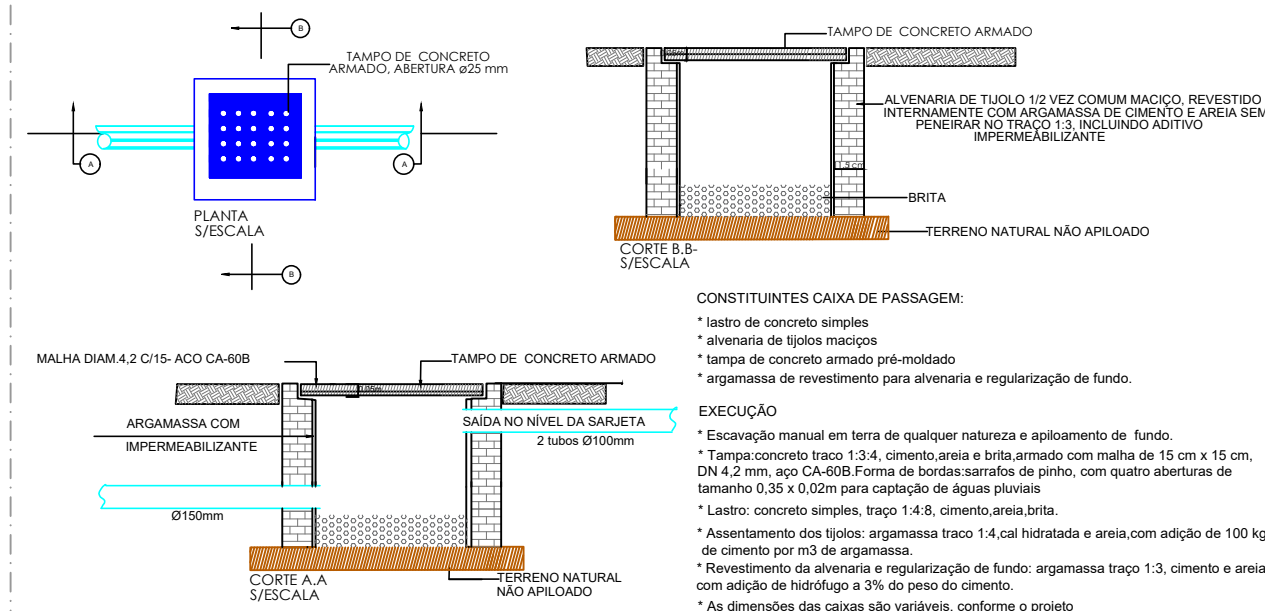

DETALHE 1 CANALETA DE DRENAGEM COM GRELHA DE CONCRETO

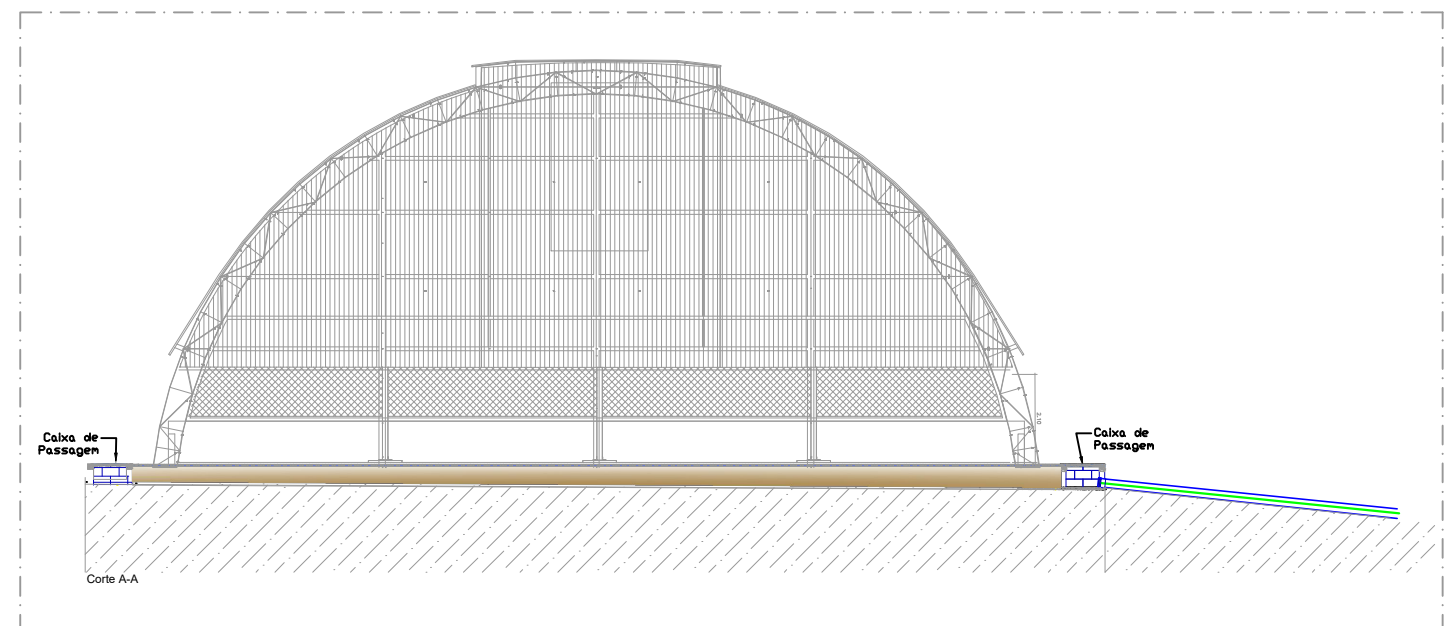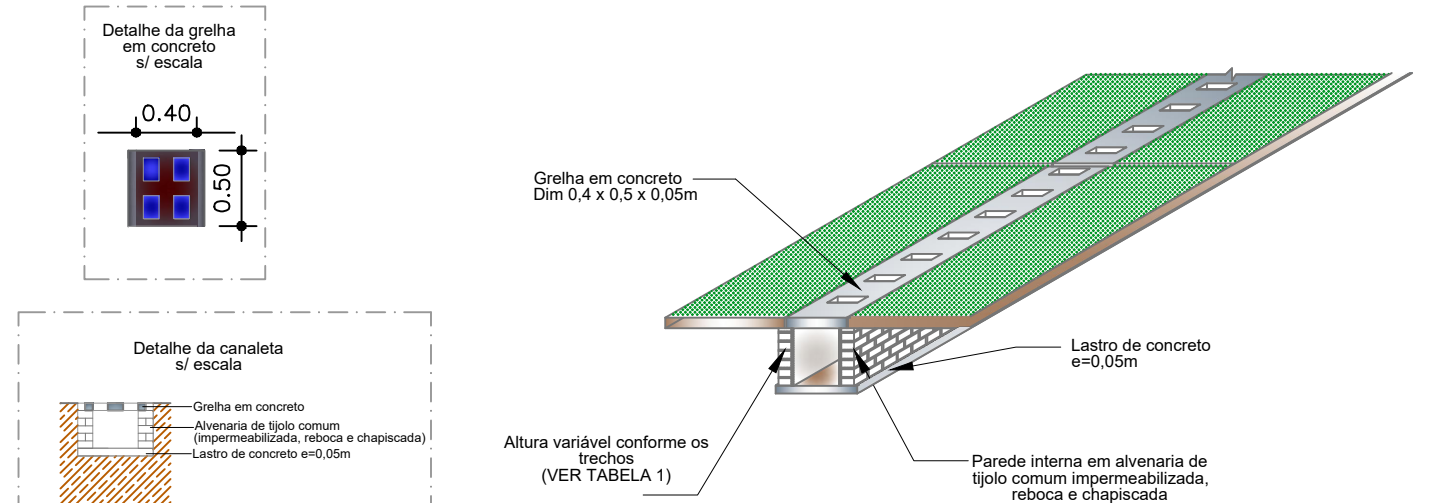

R03	30/01/2023	DESCRIÇÃO: QUADRA POLIESPORTIVA E.E. JOÃO BORGES VIEIRA		
OBRA: EDUCACIONAL		PROJETO DRENAGEM DE ÁGUAS PLUVIAIS	AUTOR: JONATHAN MARQUES CREA: MT041030	FOLHA Nº HID
PROPRIETÁRIO: PREFEITURA DE POXORÉU CPF/ CNPJ: 03.408.911/0001-40		ESCALA:	DATA: 30/01/2023	02/02