


QUADRO RESUMO DE DISTÂNCIAS DE TRANSPORTE						
Material	Percurso		Transporte			
	Origem	Destino	LN (km)	RP (km)	P (km)	Total (km)
Cascalho	Jazida	Ponta Porã/MS	-	6.72	29.48	36.20
RR-2C	Campo Grande	Ponta Porã/MS	-	-	314.80	314.80
Mistura Asfáltica	Ponta Porã/MS	Ponta Porã/MS	-	1.72	29.80	31.52
Bota-fora	Ponta Porã/MS	Ponta Porã/MS	-	1.72	1.00	2.72
Brita	Maracaju/MS	Ponta Porã/MS	-	4.72	137.28	142.00

DMT's

CROQUI ESQUEMÁTICO DE LOCALIZAÇÃO

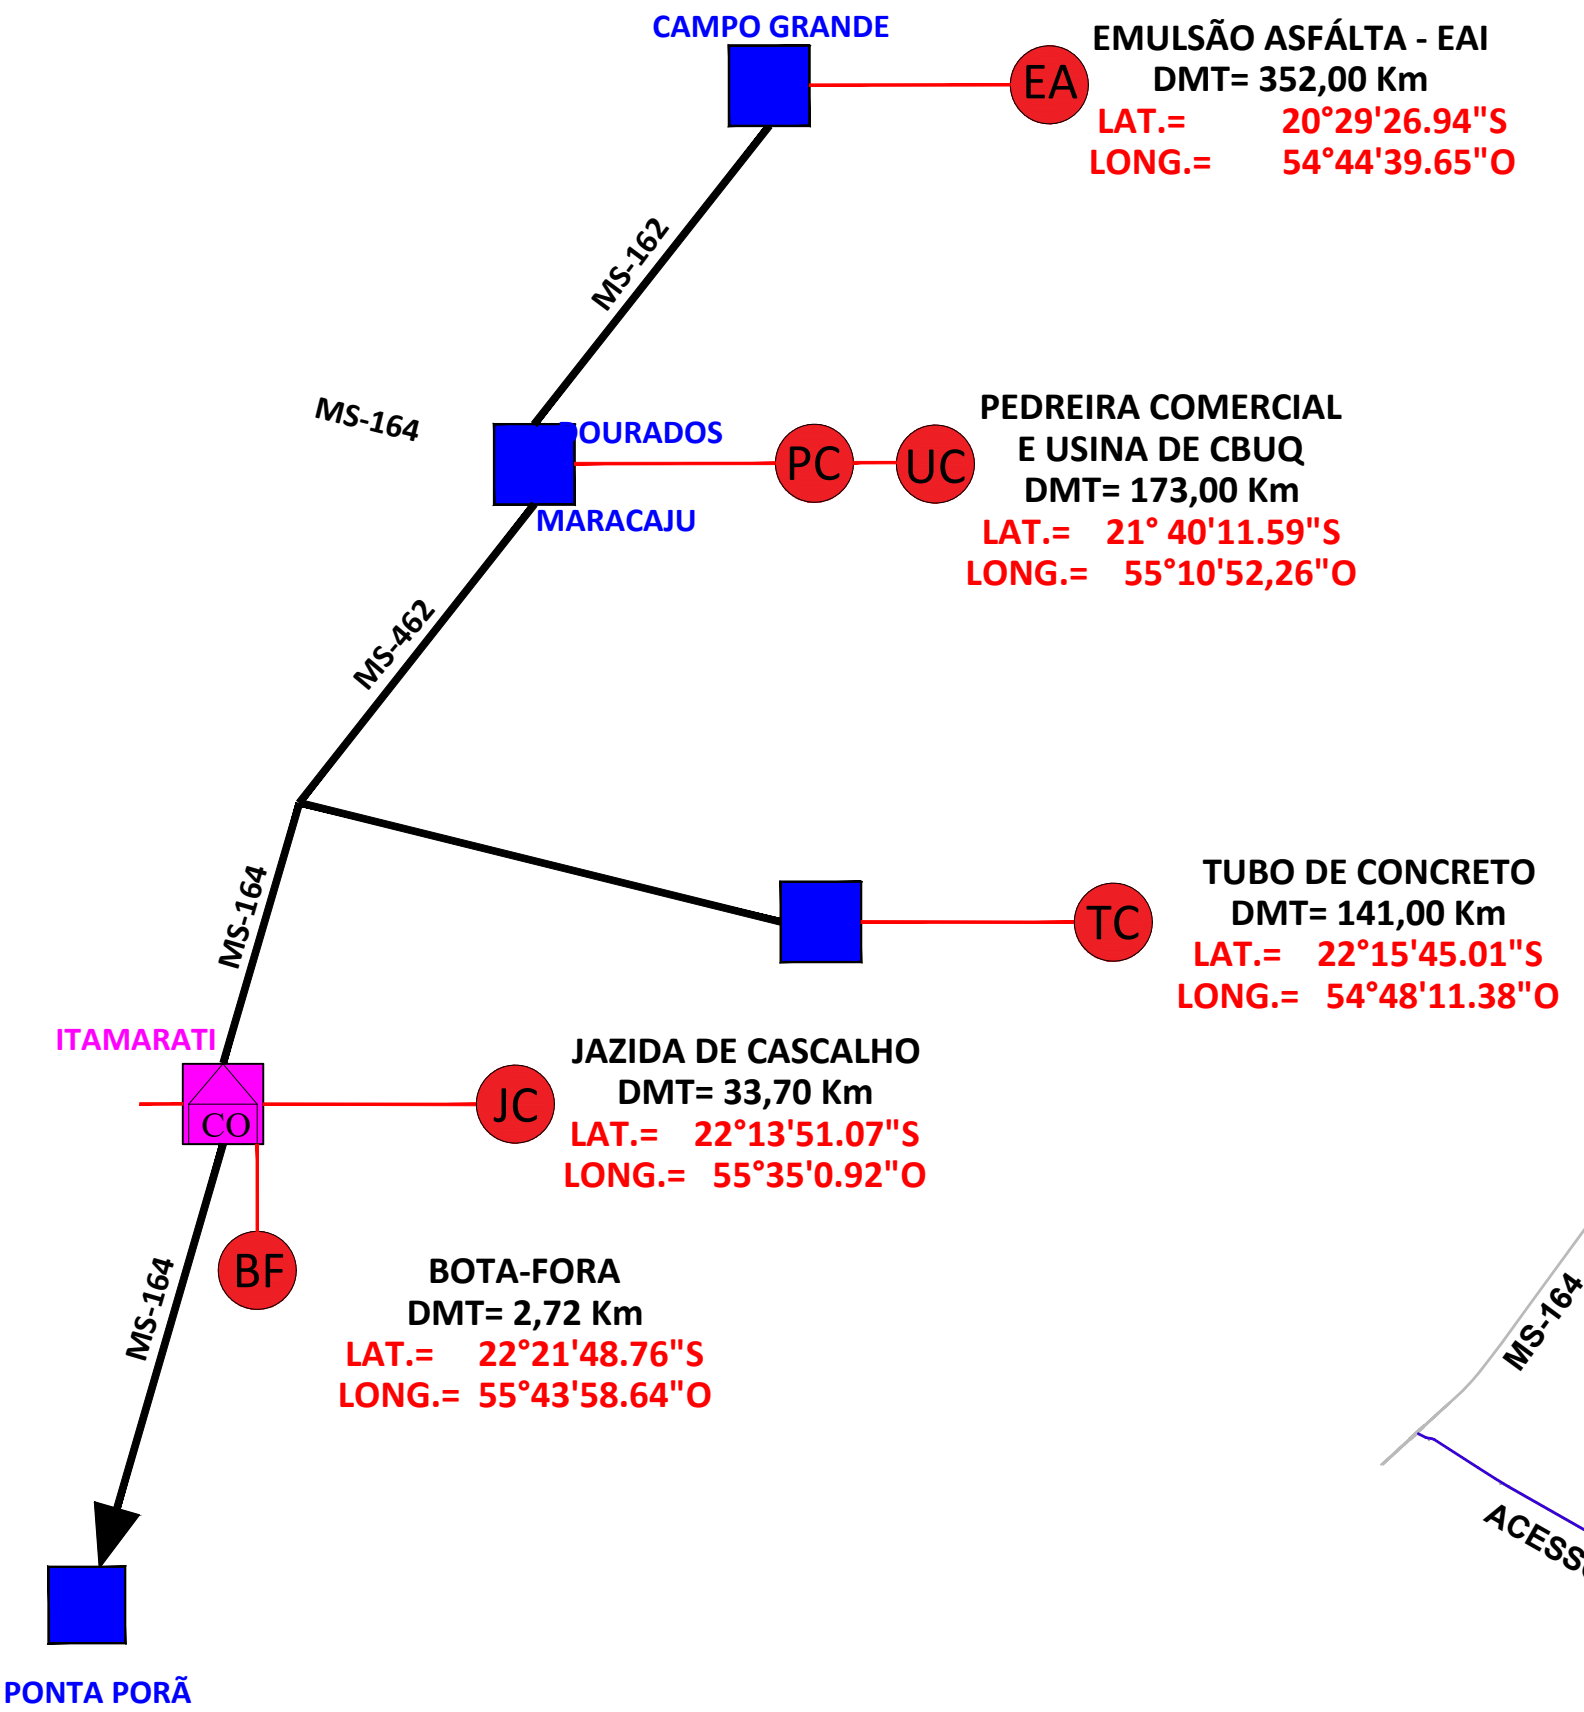

COORDENADA GEOGRÁFICA
ACESSO PROJETADO A

LAT: 22°22'41.83"S
LONG: 55°42'40.33"O

LEGENDA

- CANTEIRO DE OBRAS
- BOTA FORA
- EMULSÃO ASFÁLTICA - EAI
- JAZIDA DE CASCALHO
- PEDREIRA COMERCIAL
- TUBO DE CONCRETO

PREFEITURA MUNICIPAL DE PONTA PORÃ
SECRETARIA DE OBRAS, TRANSPORTES E SERVIÇOS PÚBLICOS

OBRA

INFRAESTRUTURA
IMPLANTAÇÃO DE PAVIMENTAÇÃO ASFÁLTICA E DRENAGEM DE ÁGUAS PLUVIAIS

LOCAL

PONTA PORÃ / MS
BAIRRO: ASSENTAMENTO DORCELINA FOLADOR

AUTORES DO PROJETO

ENG. HALBERTH DUTRA
CREA 09931 MS/D
RESPONSÁVEL TÉCNICO P/ EXECUÇÃO DA OBRA

ENG. JEAN DORNELES
CREA 15.239 MS/D

PROPRIETÁRIO

PREFEITURA MUNICIPAL DE PONTA PORÃ
CNPJ: 03.434.792/0001-09

TÍTULO

PROJETO EXECUTIVO
PROJETO DE LOCALIZAÇÃO

ESCALA

SEM-ESCALA

DATA

SETEMBRO/2024

REVISÃO

R02

FOLHA

PL-01

