PROJETO DE ACESSIBILIDADE E CALÇADA - JARDIM DAS ROSAS E VILA SALGADO FILHO

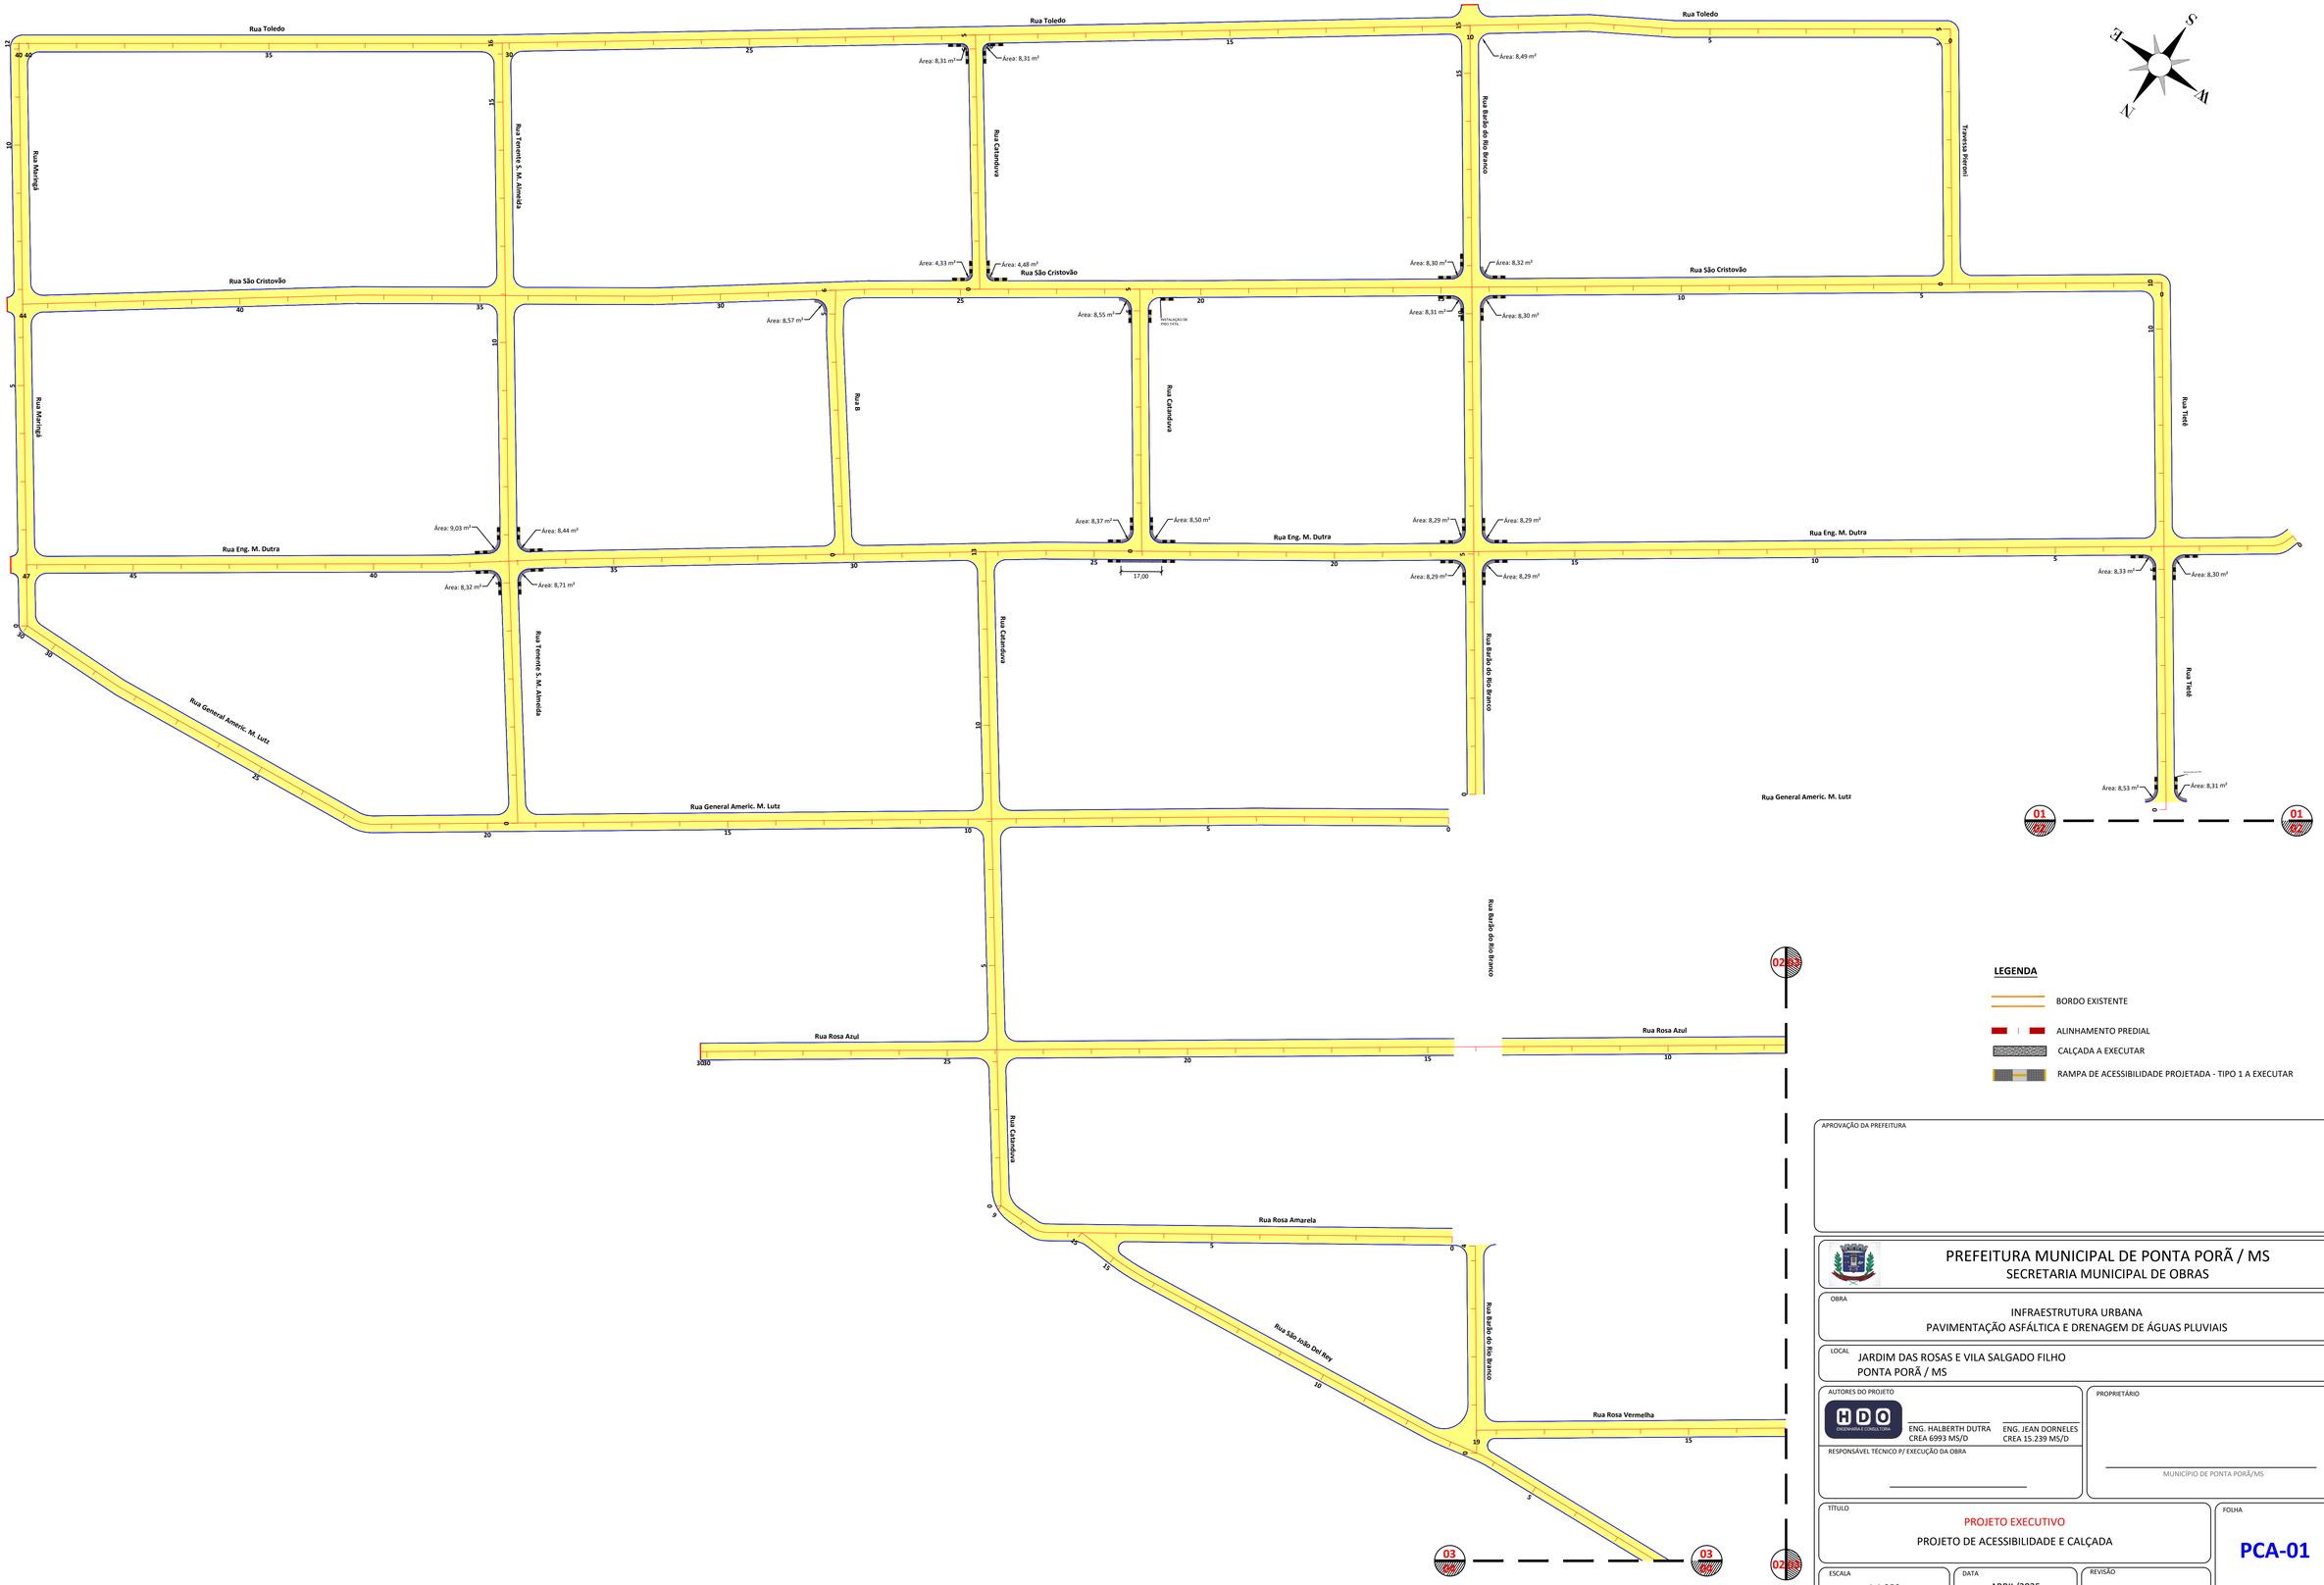

LEGENDA

- BORDO EXISTENTE
- ALINHAMENTO PREDIAL
- CALÇADA A EXECUTAR
- RAMPA DE ACESSIBILIDADE PROJETADA - TIPO 1 A EXECUTAR

APROVAÇÃO DA PREFEITURA

PREFEITURA MUNICIPAL DE PONTA PORÃ / MS
SECRETARIA MUNICIPAL DE OBRAS

OBRA
INFRAESTRUTURA URBANA
PAVIMENTAÇÃO ASFÁLTICA E DRENAGEM DE ÁGUAS PLUVIAIS

LOCAL
JARDIM DAS ROSAS E VILA SALGADO FILHO
PONTA PORÃ / MS

AUTORES DO PROJETO
HDO ENGENHARIA E CONSULTORIA
ENG. HALBERTH DUTRA
CREA 6993 MS/D
ENG. JEAN DORNELES
CREA 15.239 MS/D

RESPONSÁVEL TÉCNICO P/ EXECUÇÃO DA OBRA

PROPRIETÁRIO
MUNICÍPIO DE PONTA PORÃ/MS

TÍTULO
PROJETO EXECUTIVO
PROJETO DE ACESSIBILIDADE E CALÇADA

FOLHA
PCA-01

ESCALA
1:1.250

DATA
ABRIL/2025

REVISÃO

Nº	DATA	REVISÃO	APROVADO	DESENHOS DE REFERÊNCIA	NÚMEROS