
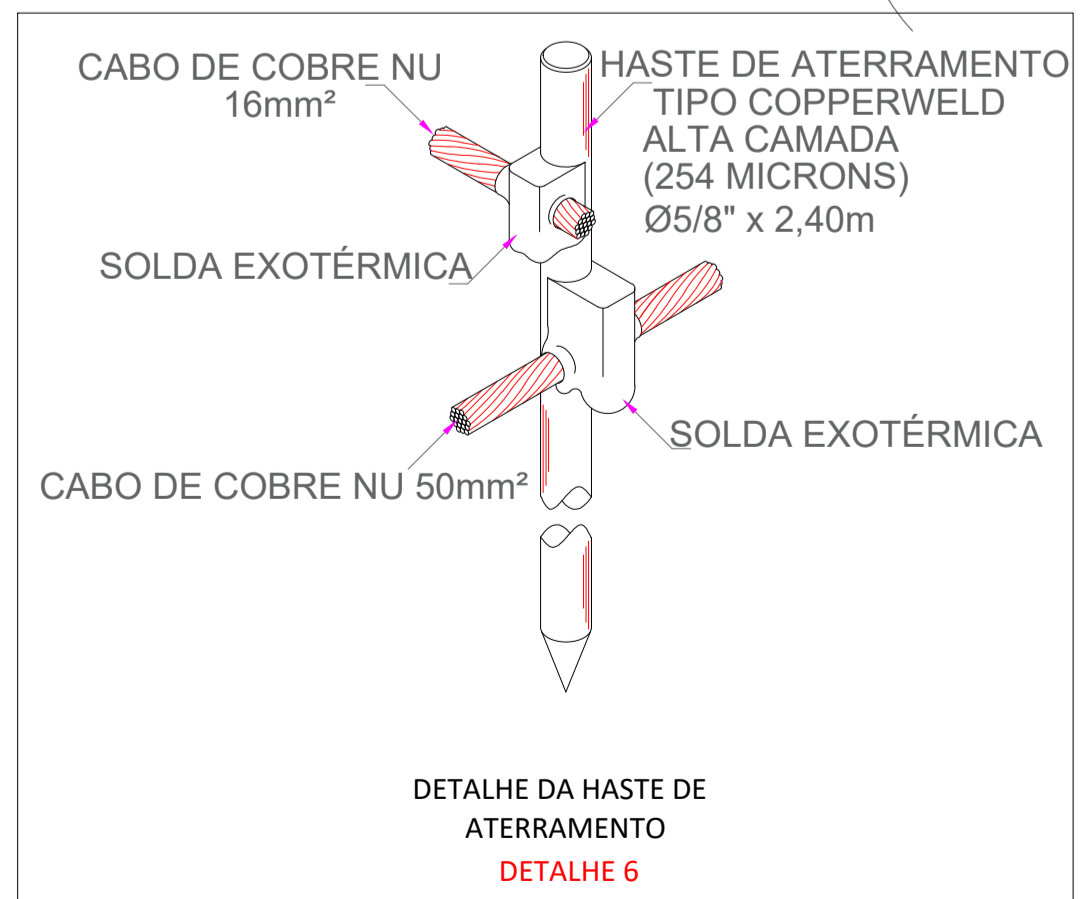
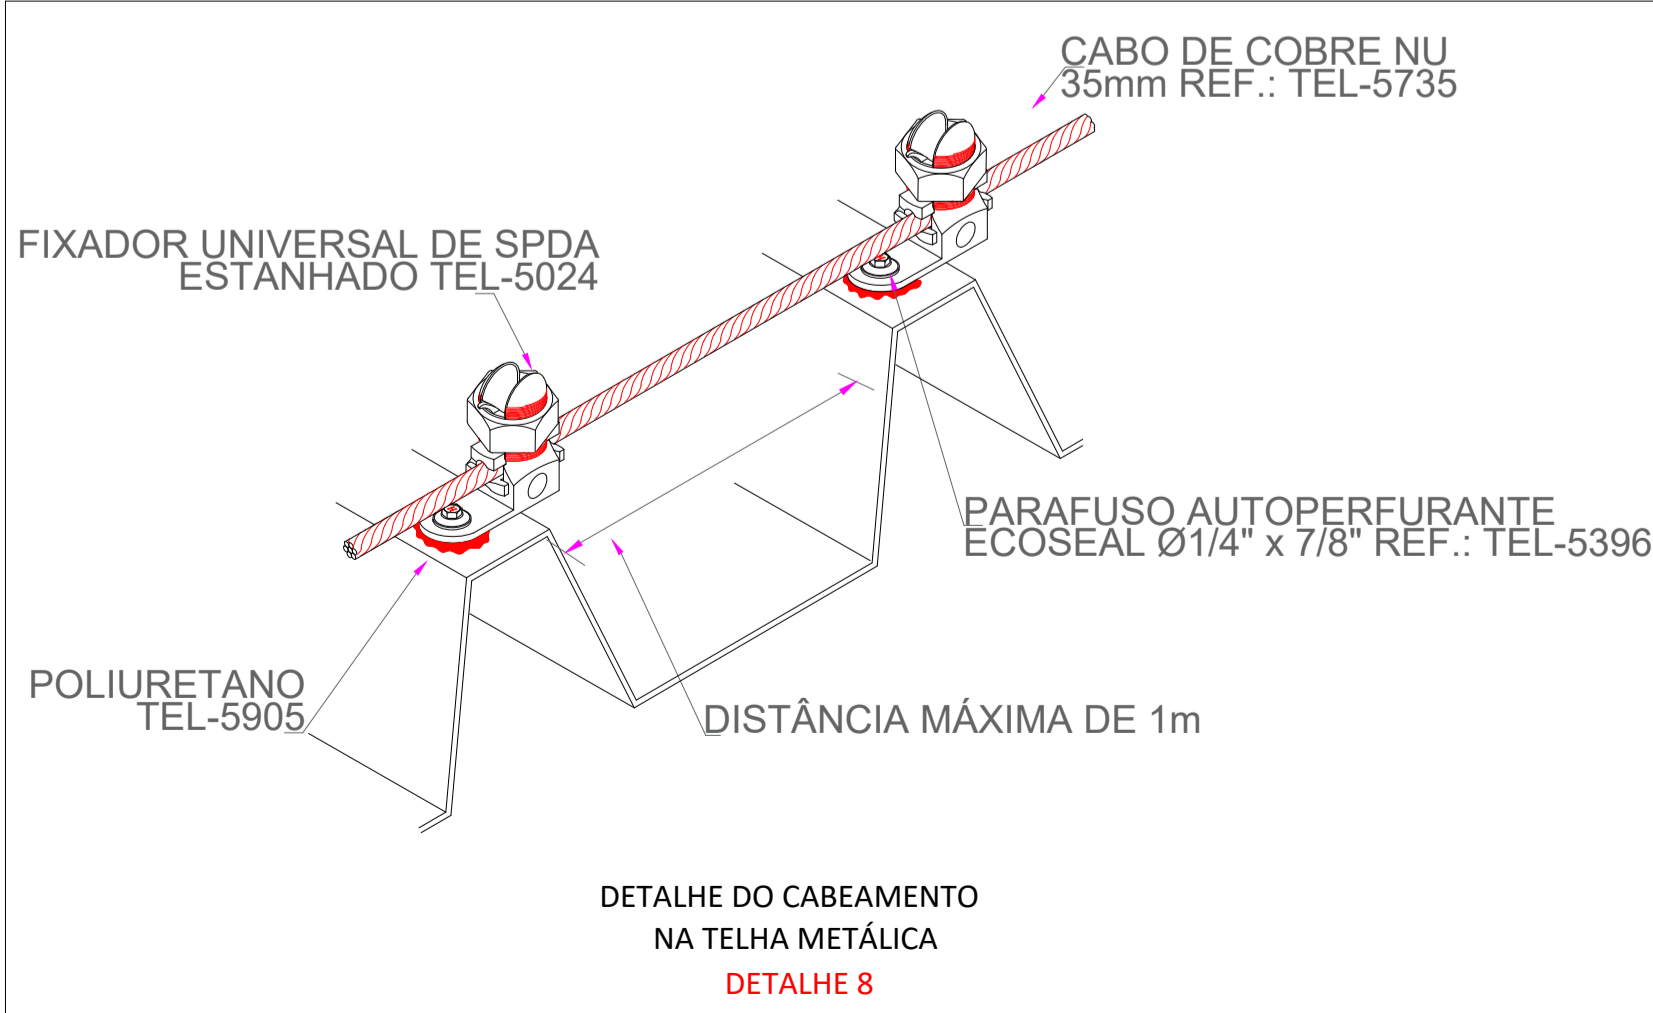


DISTRIBUIÇÃO DO SISTEMA ESC: 1/100

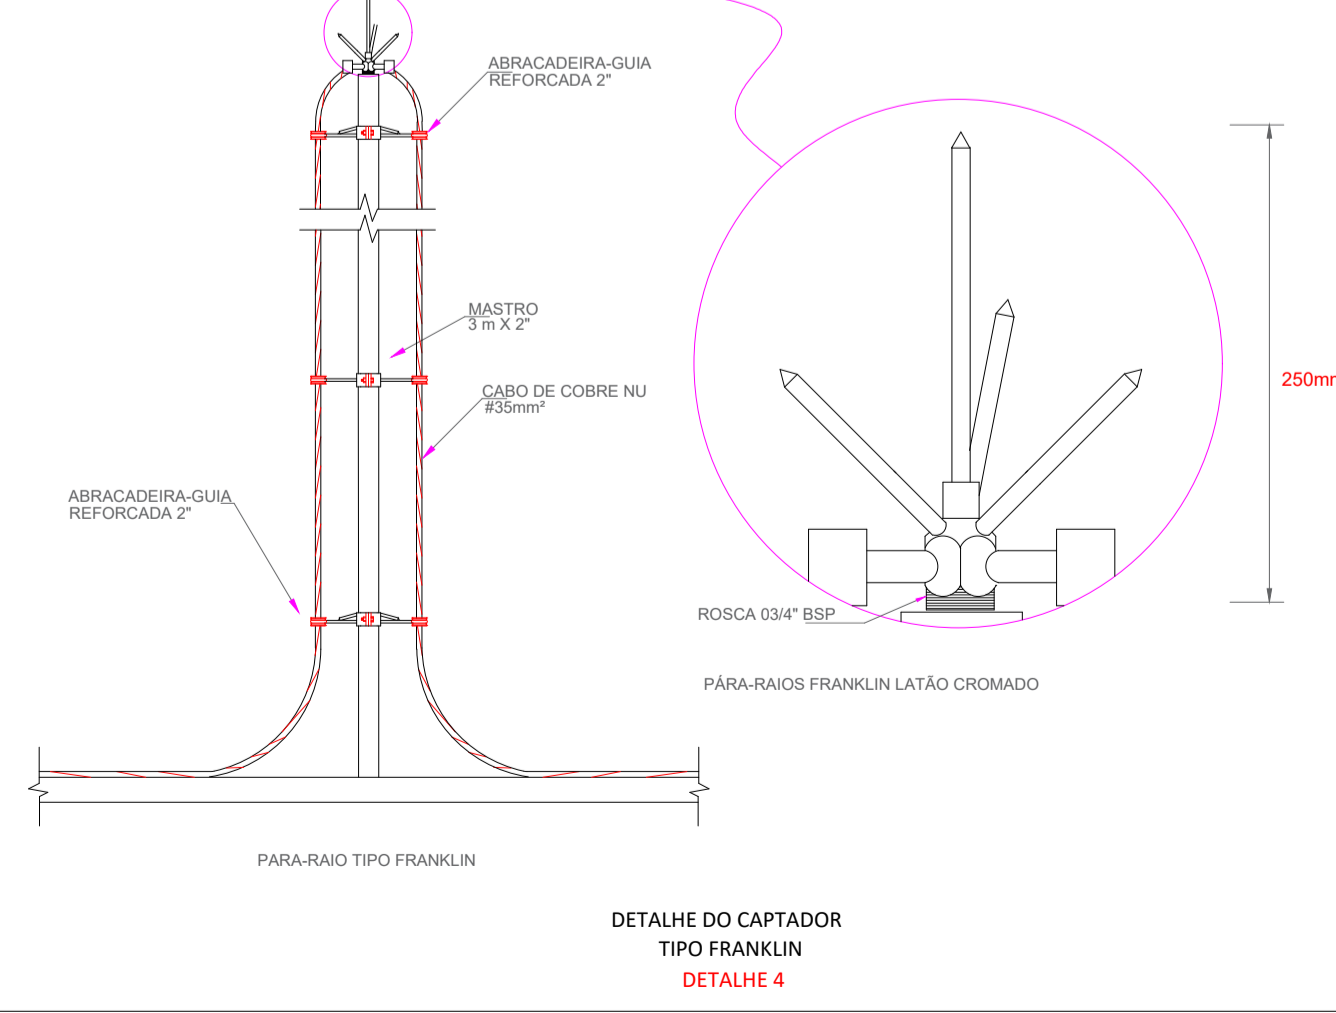

LEGENDA

	ATERRAMENTO COM HASTE		DESCIDA DO SPDA
	CAIXA DE VISITA DE ATERRAMENTO COM HASTE		CAPTOR TIPO FRANKLIN
	CABO DE COBRE NÚ (CORDALHA)		CAIXA DE EQUALIZAÇÃO

PREFEITURA MUNICIPAL DE PONTA PORÁ SECRETARIA MUNICIPAL DE OBRAS E URBANISMO

OBRA: CONSTRUÇÃO DE CRECHE PROJETO PROINFÂNCIA TIPO 01 LOCAL: RUA MUNICIPAL ESQUINA COM A RUA JUAZEIRO, LOTE 02, JARDIM IVONE II MATRÍCULA N°9337

TÍTULO: PROJETO DE SISTEMA DE PROTEÇÃO CONTRA DESCARGAS ATMOSFÉRICAS

AUTORES DO PROJETO: ENG. HILBERT DUTRA CREA-65624/MSD, ENG. JEAN DORNELES (CREA-15.239/MS/D) PROPRIETÁRIO: HELIO PELUFFO FILHO PREFEITO MUNICIPAL

OBJETO: ELABORAÇÃO DE PROJETO DE REFORMA DE CRECHE PROINFÂNCIA TIPO 01

ÁREAS: FOLHA: 02/02

ESCALA: INDICADA DATA: MAR/2021 REVISÃO: DESENHO: EQUIPE TÉCNICA