PROJETO ARQUITETÔNICO - ***CRECHE PROINFÂNCIA TIPO 01***

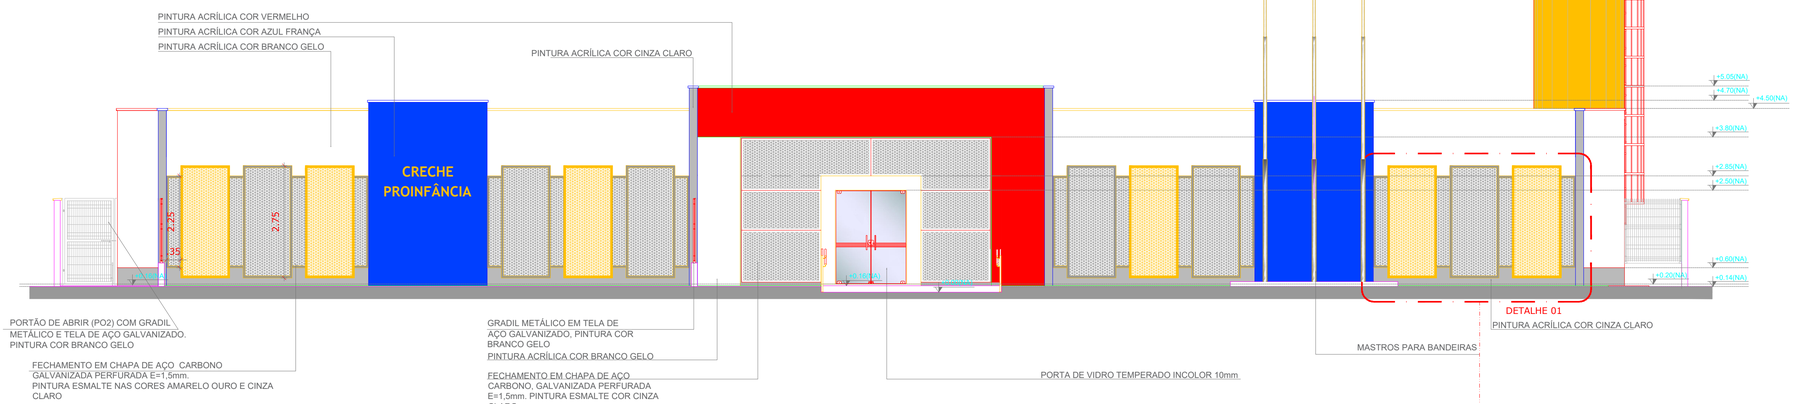

FACHADA GERAL PREDIAL
ESC: 1/75

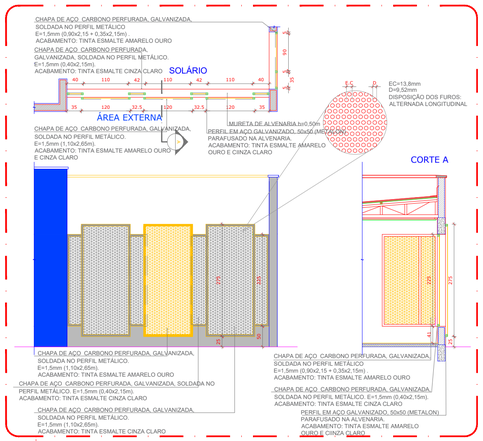

DETALHE 01
ESC: 1/75

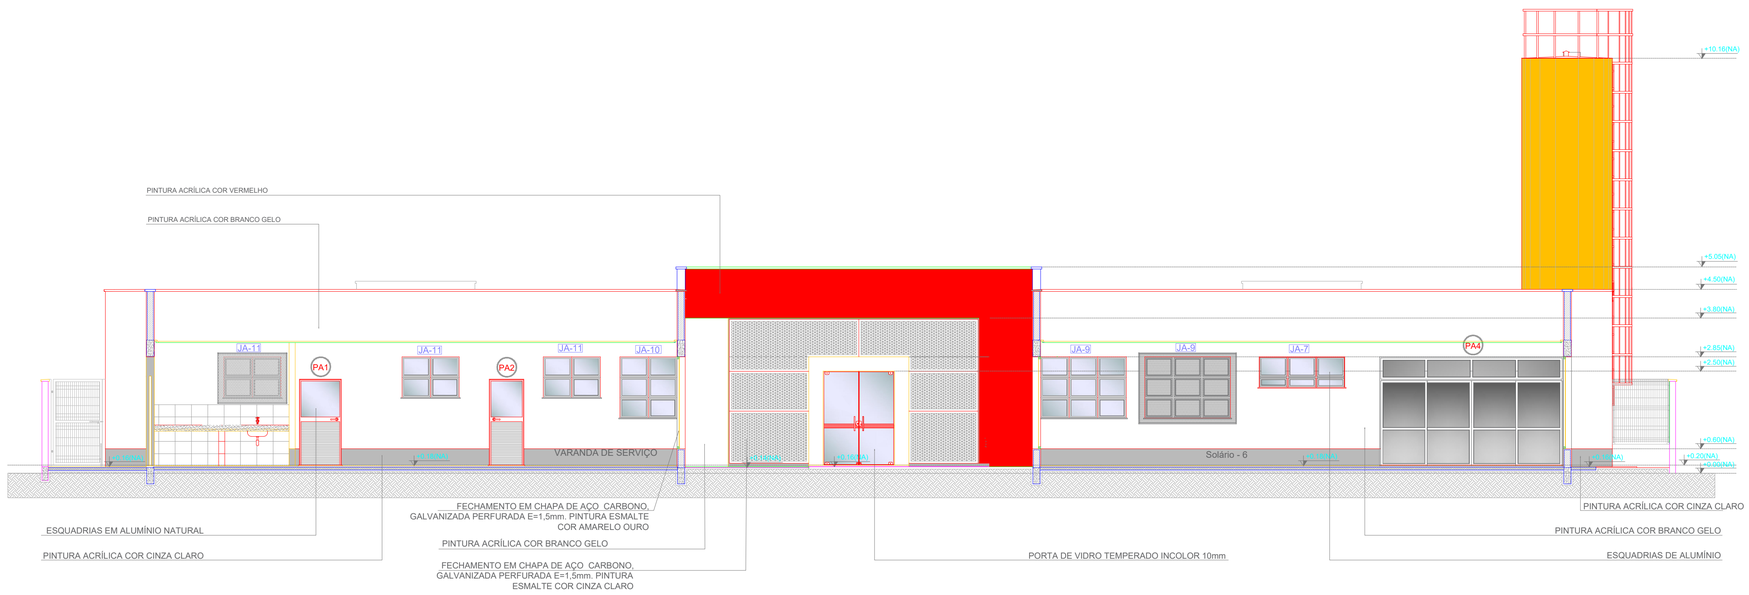

FACHADA DO PREDIO
ESC: 1/75

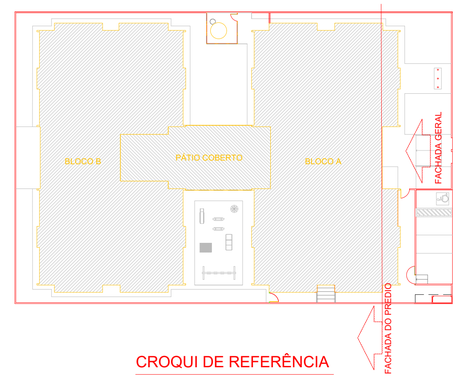

CROQUI DE REFERÊNCIA

PREFEITURA MUNICIPAL DE PONTA PORÃ SECRETARIA MUNICIPAL DE OBRAS E URBANISMO

OBRA: CONSTRUÇÃO DE CRECHE PROJETO PROINFÂNCIA TIPO 01

LOCAL: RUA MUNICIPAL ESQUINA COM A RUA JUAZEIRO, LOTE 02, JARDIM IVONE II MATRÍCULA Nº9337 PONTA PORÃ - MS

TÍTULO: PROJETO ARQUITETÔNICO

AUTORES DO PROJETO

HDO ENGENHARIA E C. NSULTORIA

ENG.ª ALBERTH DUTRA CREA 0668 MS/D

ENG. JEAN DORNELES CREA 15.239 MS/D

PROPRIETÁRIO

HELIO PELUFFO FILHO
PREFEITO MUNICIPAL

OBJETO: ELABORAÇÃO DE PROJETO DE REFORMA DE CRECHE PROINFÂNCIA TIPO 01

ÁREAS

FOLHA: 03/09

ESCALA: INDICADAS

DATA: MAR/2021

REVISÃO

DESENHO: EQUIPE TÉCNICA