
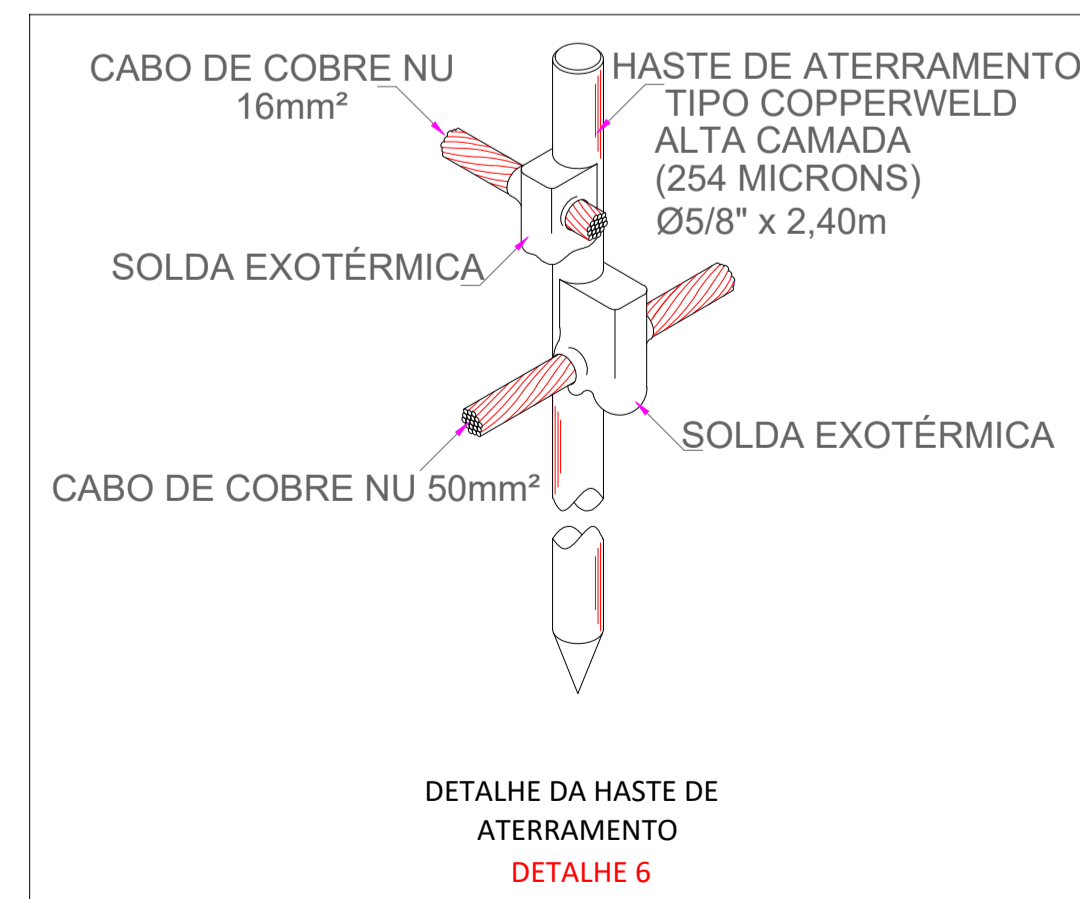
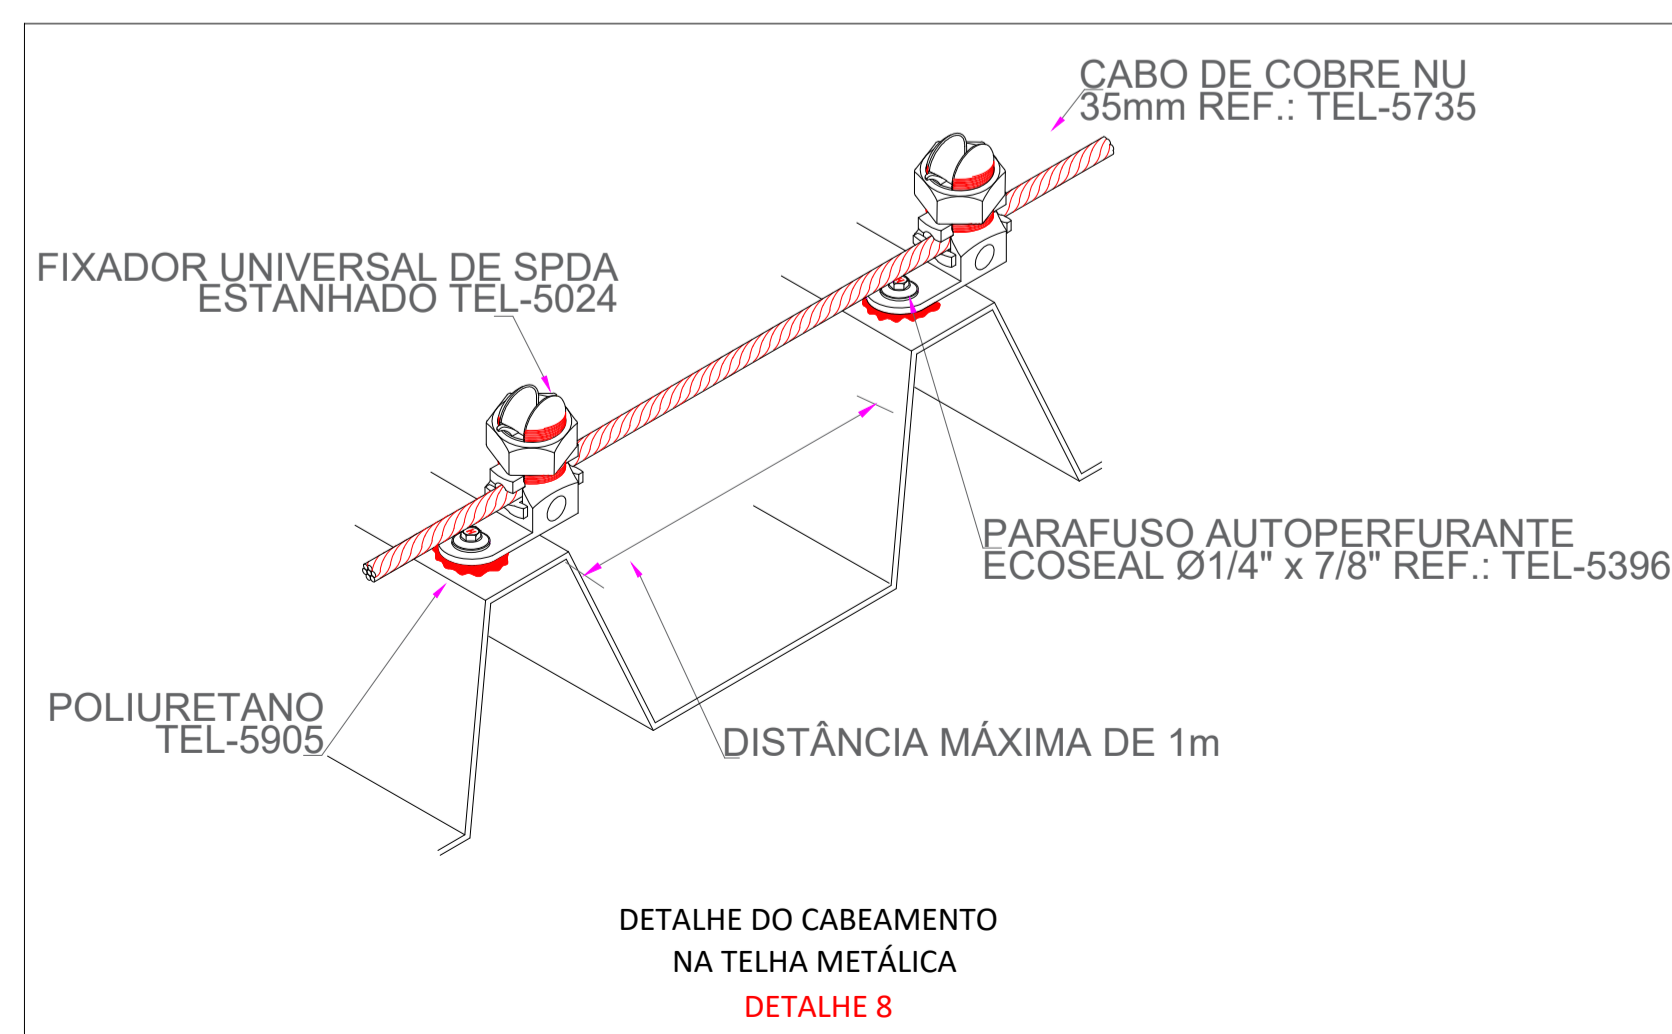


DISTRIBUIÇÃO DO SISTEMA
ESC: 1/100

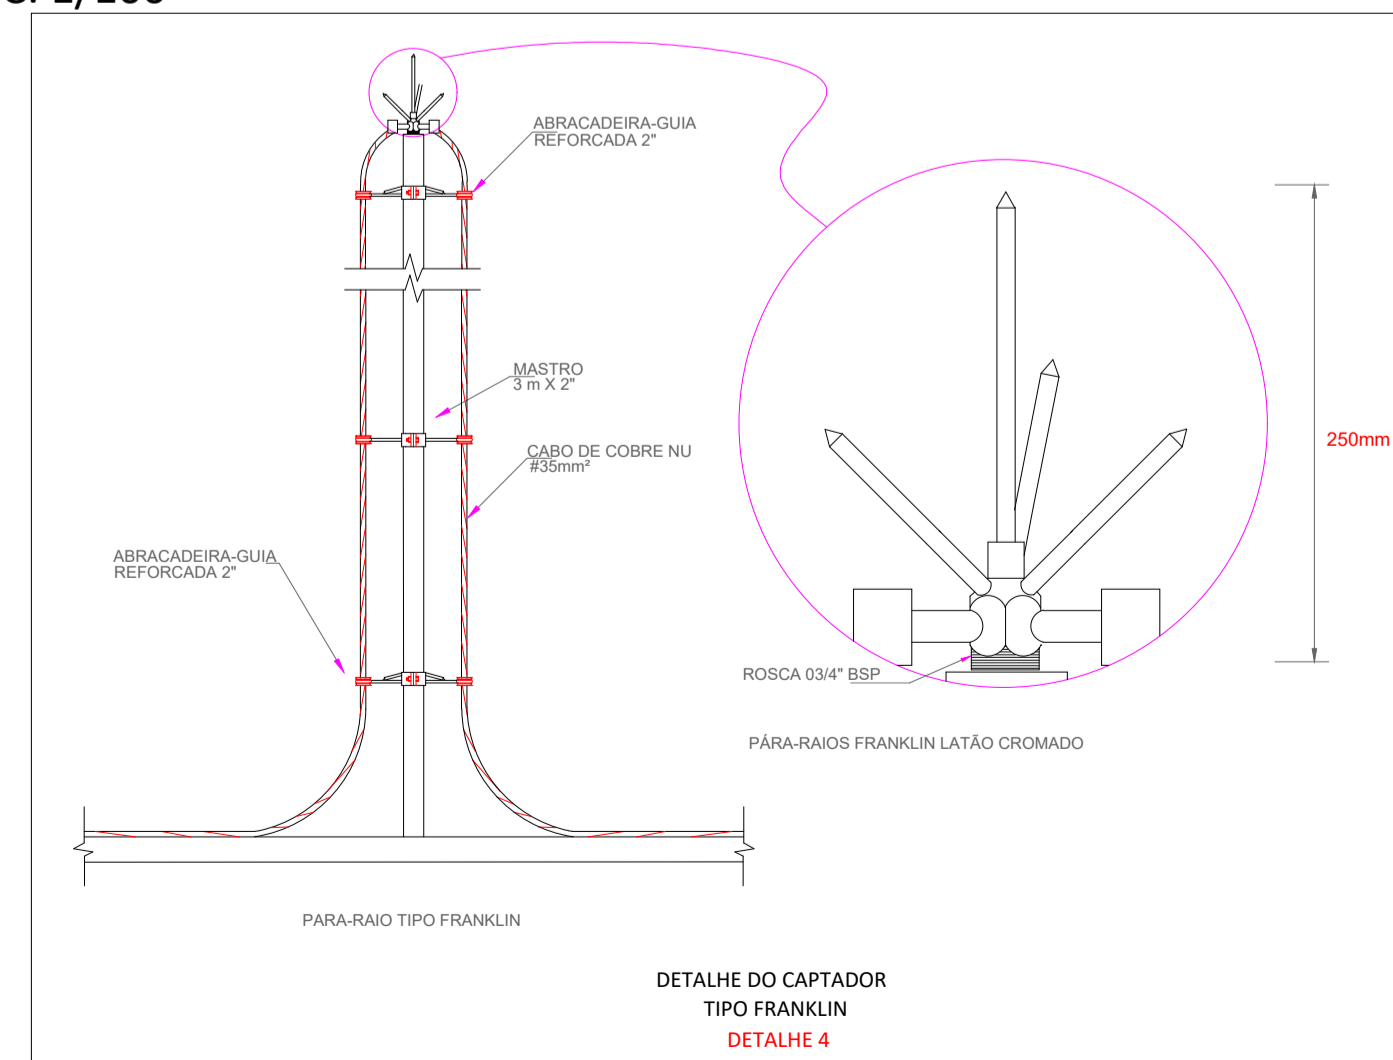

LEGENDA

- ATERRAMENTO COM HASTE
- CAIXA DE VISITA DE ATERRAMENTO COM HASTE
- CABO DE COBRE NÚ (CORDALHA)
- DESCIDA DO SPDA
- CAPTOR TIPO FRANKLIN
- CAIXA DE EQUALIZAÇÃO

PREFEITURA MUNICIPAL DE PONTA PORÁ SECRETARIA MUNICIPAL DE OBRAS E URBANISMO

OBRA: CONSTRUÇÃO DE CRECHE PROJETO PROINFÂNCIA TIPO 01 LOCAL: RUA MUNICIPAL ESQUINA COM A RUA JUAZEIRO, LOTE 02, JARDIM IVONE II MATRÍCULA Nº 9337

TÍTULO: PROJETO DE SISTEMA DE PROTEÇÃO CONTRA DESCARGAS ATMOSFÉRICAS

AUTORES DO PROJETO: H O O (SINOVALLI E C. ASSIS) ENG. JEAN DORNELES (CREA 15.239 MS/D) ENG. HELIO PELUFFO FILHO (CREA 05524 MS/D)

PROPRIETÁRIO: HELIO PELUFFO FILHO PREFEITO MUNICIPAL

OBJETO: ELABORAÇÃO DE PROJETO DE REFORMA DE CRECHE PROINFÂNCIA TIPO 01

ÁREAS: FOLHA: 01/02

ESCALA: INDICADA DATA: MAR/2021 REVISÃO: DESENHO: EQUIPE TÉCNICA