





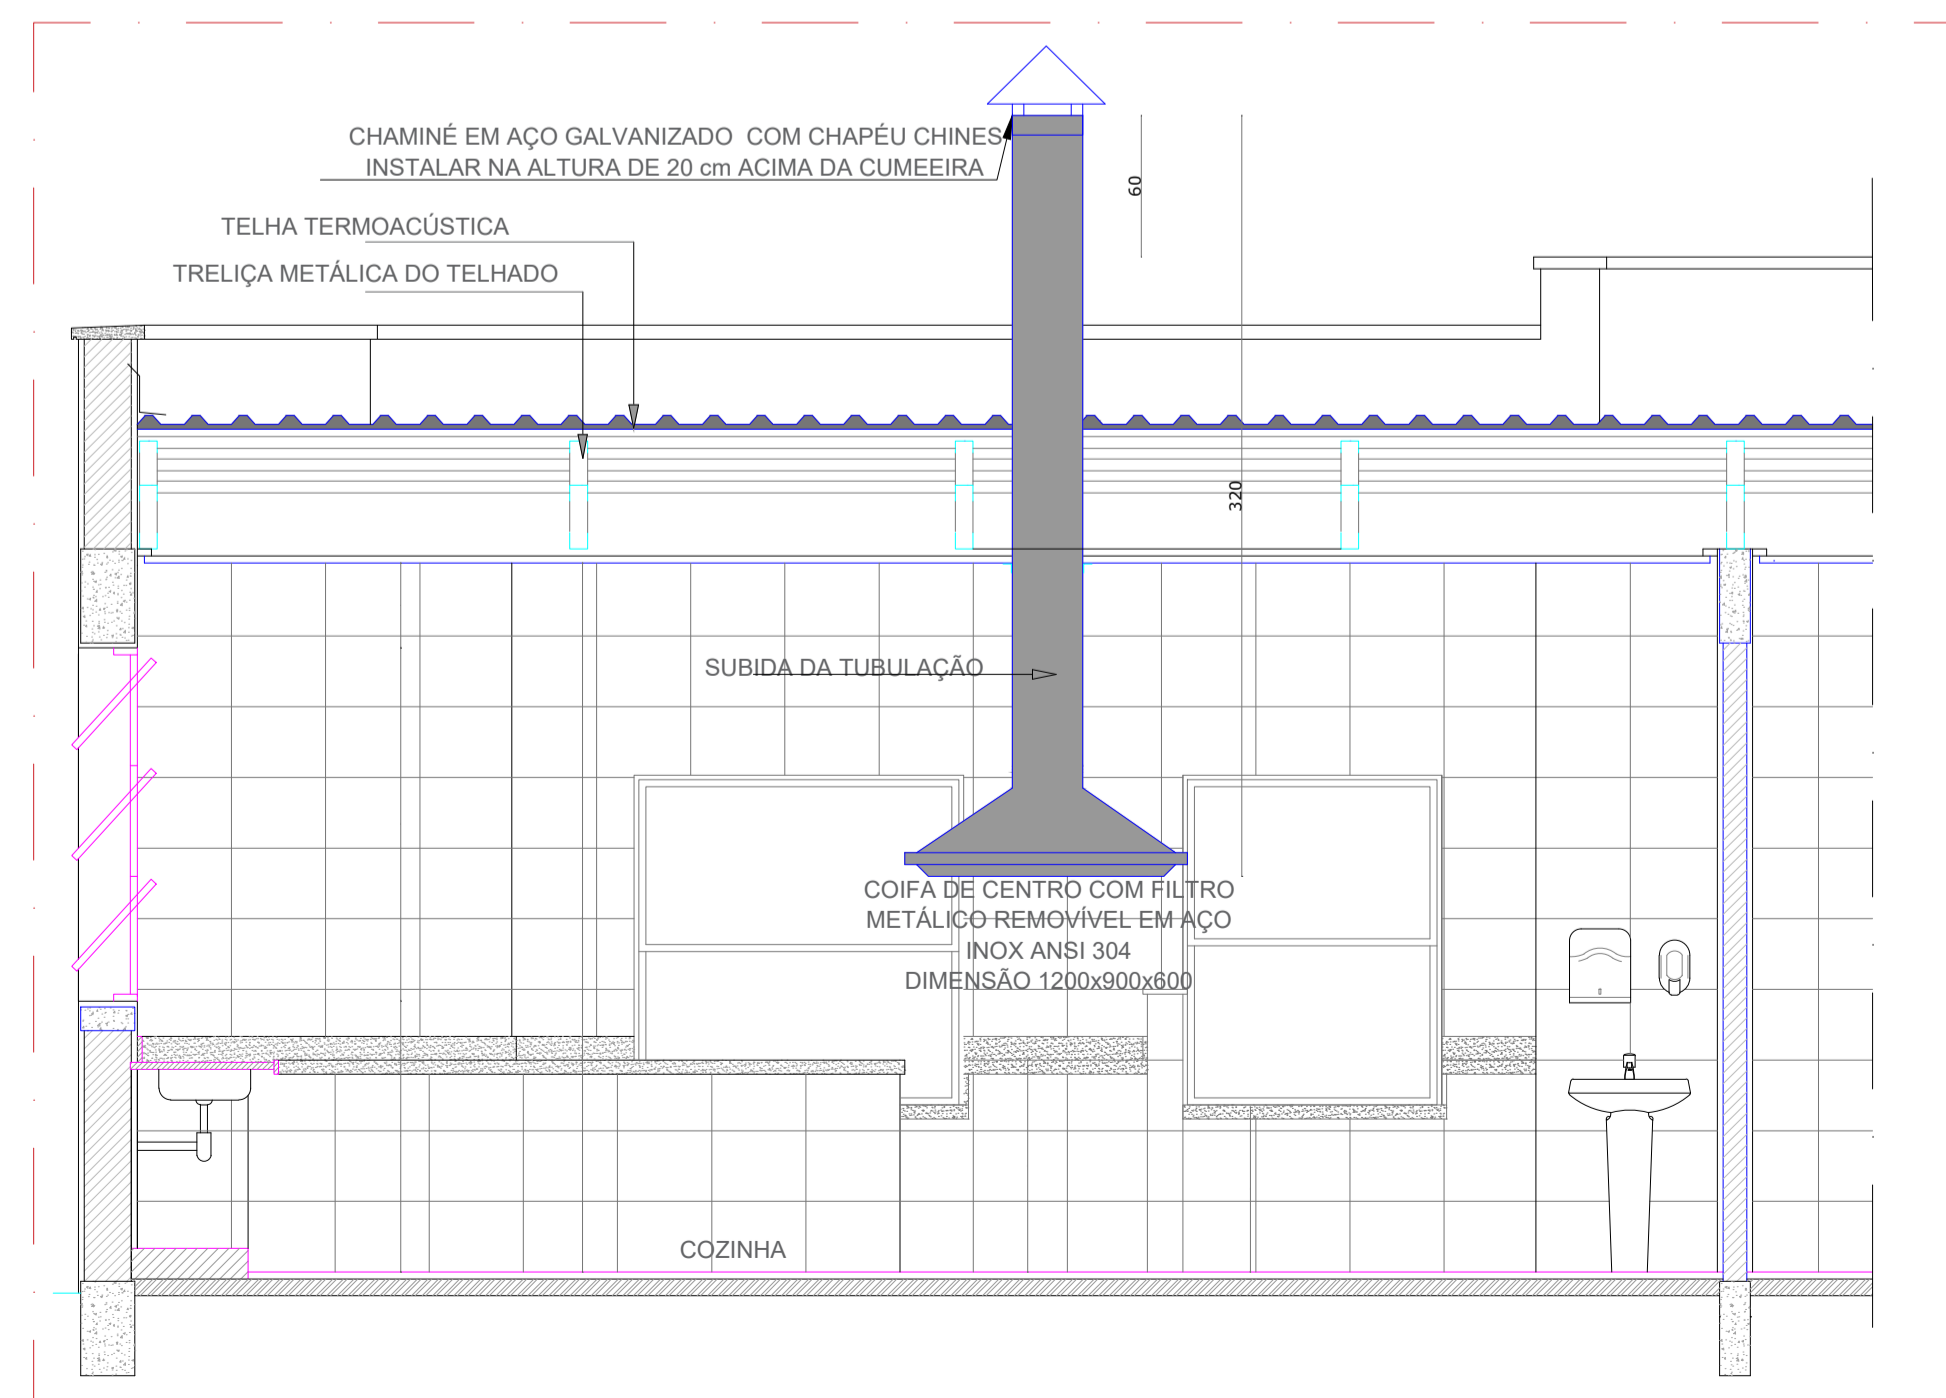

SISTEMA DE EXAUSTÃO MECÂNICA
ESC: S/E

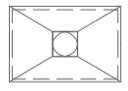

LEGENDA

-  - COIFA DE EXAUSTÃO PARA FOGÃO DE 06 BOCAS
-  - TUBULAÇÃO DE PASSAGEM DO AR DE EXAUSTÃO

PREFEITURA MUNICIPAL DE PONTA PORÃ SECRETARIA MUNICIPAL DE OBRAS E URBANISMO			
OBRA: CONSTRUÇÃO DE CRECHE PROJETO PROINFÂNCIA TIPO 01		LOCAL: RUA MUNICIPAL ESQUINA COM A RUA JUAZEIRO, LOTE 02, JARDIM IVONE II, MATRÍCULA Nº 9337, PONTA PORÃ - MS	
TÍTULO: PROJETO DE SISTEMA DE EXAUSTÃO			
AUTORES DO PROJETO		PROPRIETÁRIO	
ENGENHEIRO C. BRUNTON		HELIO PELUFFO FILHO PREFEITO MUNICIPAL	
OBJETO:	ELABORAÇÃO DE PROJETO DE REFORMA DE CRECHE PROINFÂNCIA TIPO 01		FOLHA
			01/01
ESCALA	INDICADA	DATA	REVISÃO
		MAR/2021	DESENHO
			EQUIPE TÉCNICA