


DETALHE DO GRADIL ESC: 1/75

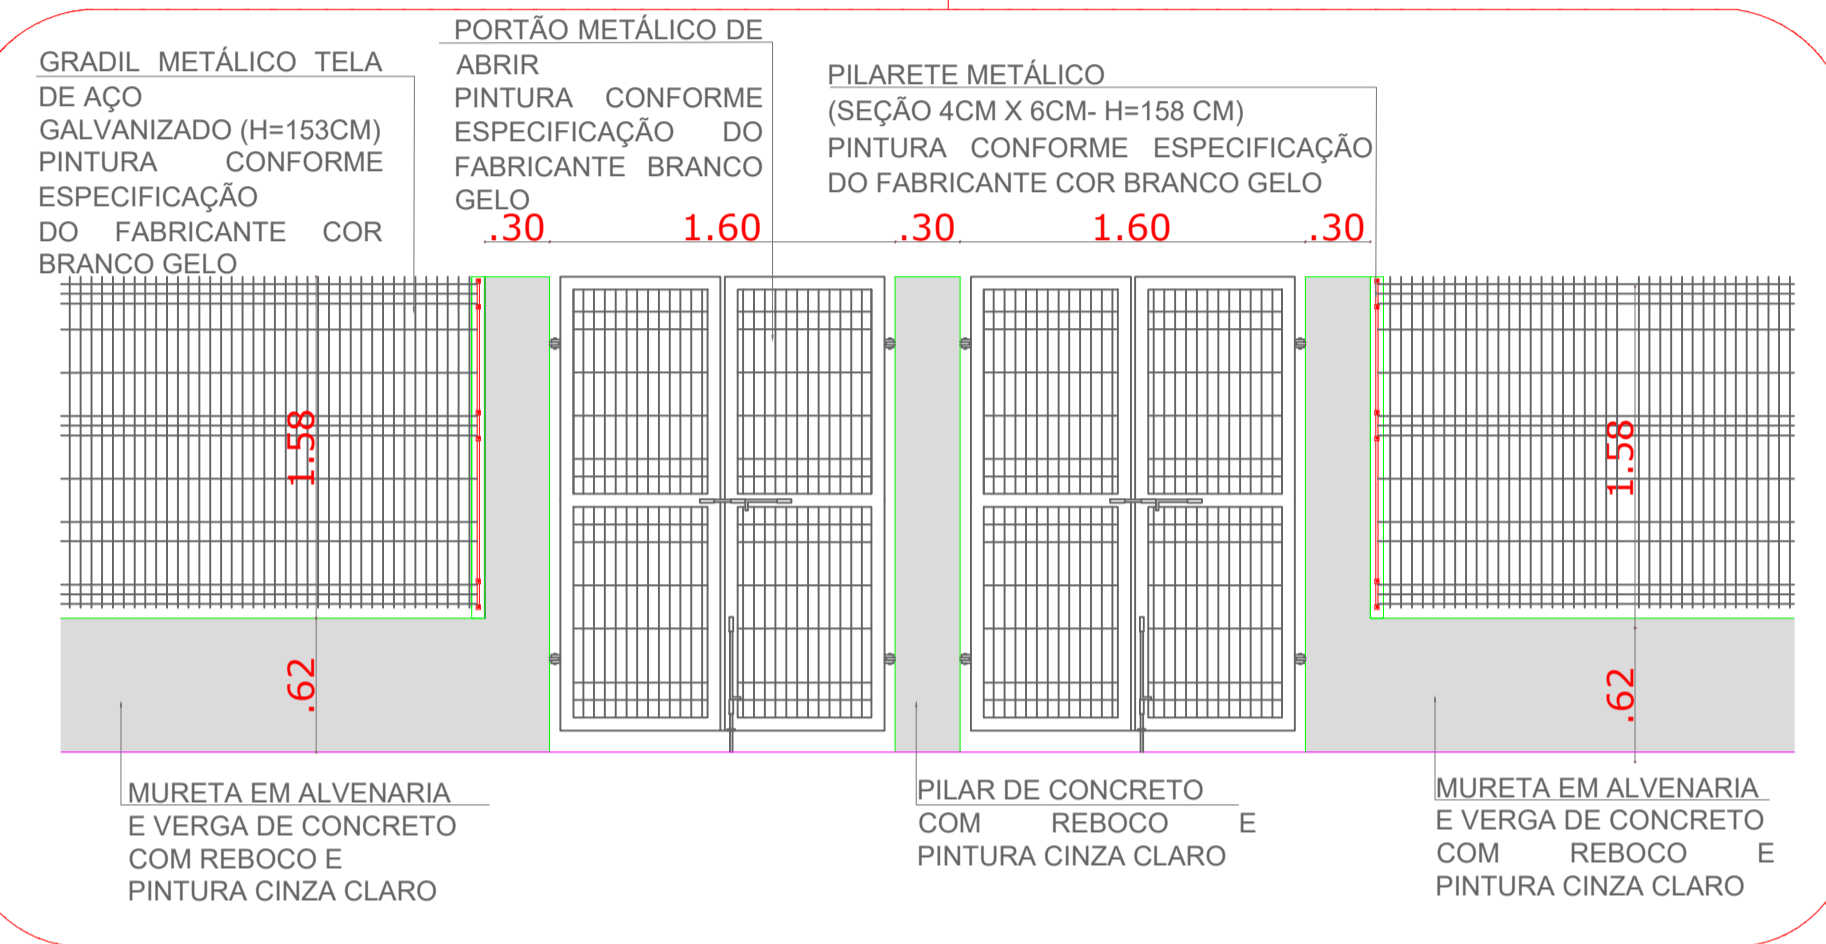


DETALHE DOS PORTÕES METÁLICOS ESC: S/E



CROQUI DE REFERÊNCIA

LEGENDA DE PORTÕES - PORTÕES METÁLICOS				
REF.	Dimensões (cm)	Quantidade	TIPO	AMBIENTES
P01	150 x 210	02	02 folhas - de abrir	Acesso principal
P02	120 x 200	02	01 folha - de abrir	Pátio de serviço
P03	120 x 200	01	01 folha - de abrir 180°	Acesso de serviço

GRADIL METÁLICO		
	Seção (cm)	Altura (cm)
PILARETE	4 x 6	158
GRADIL	5 x 20	153

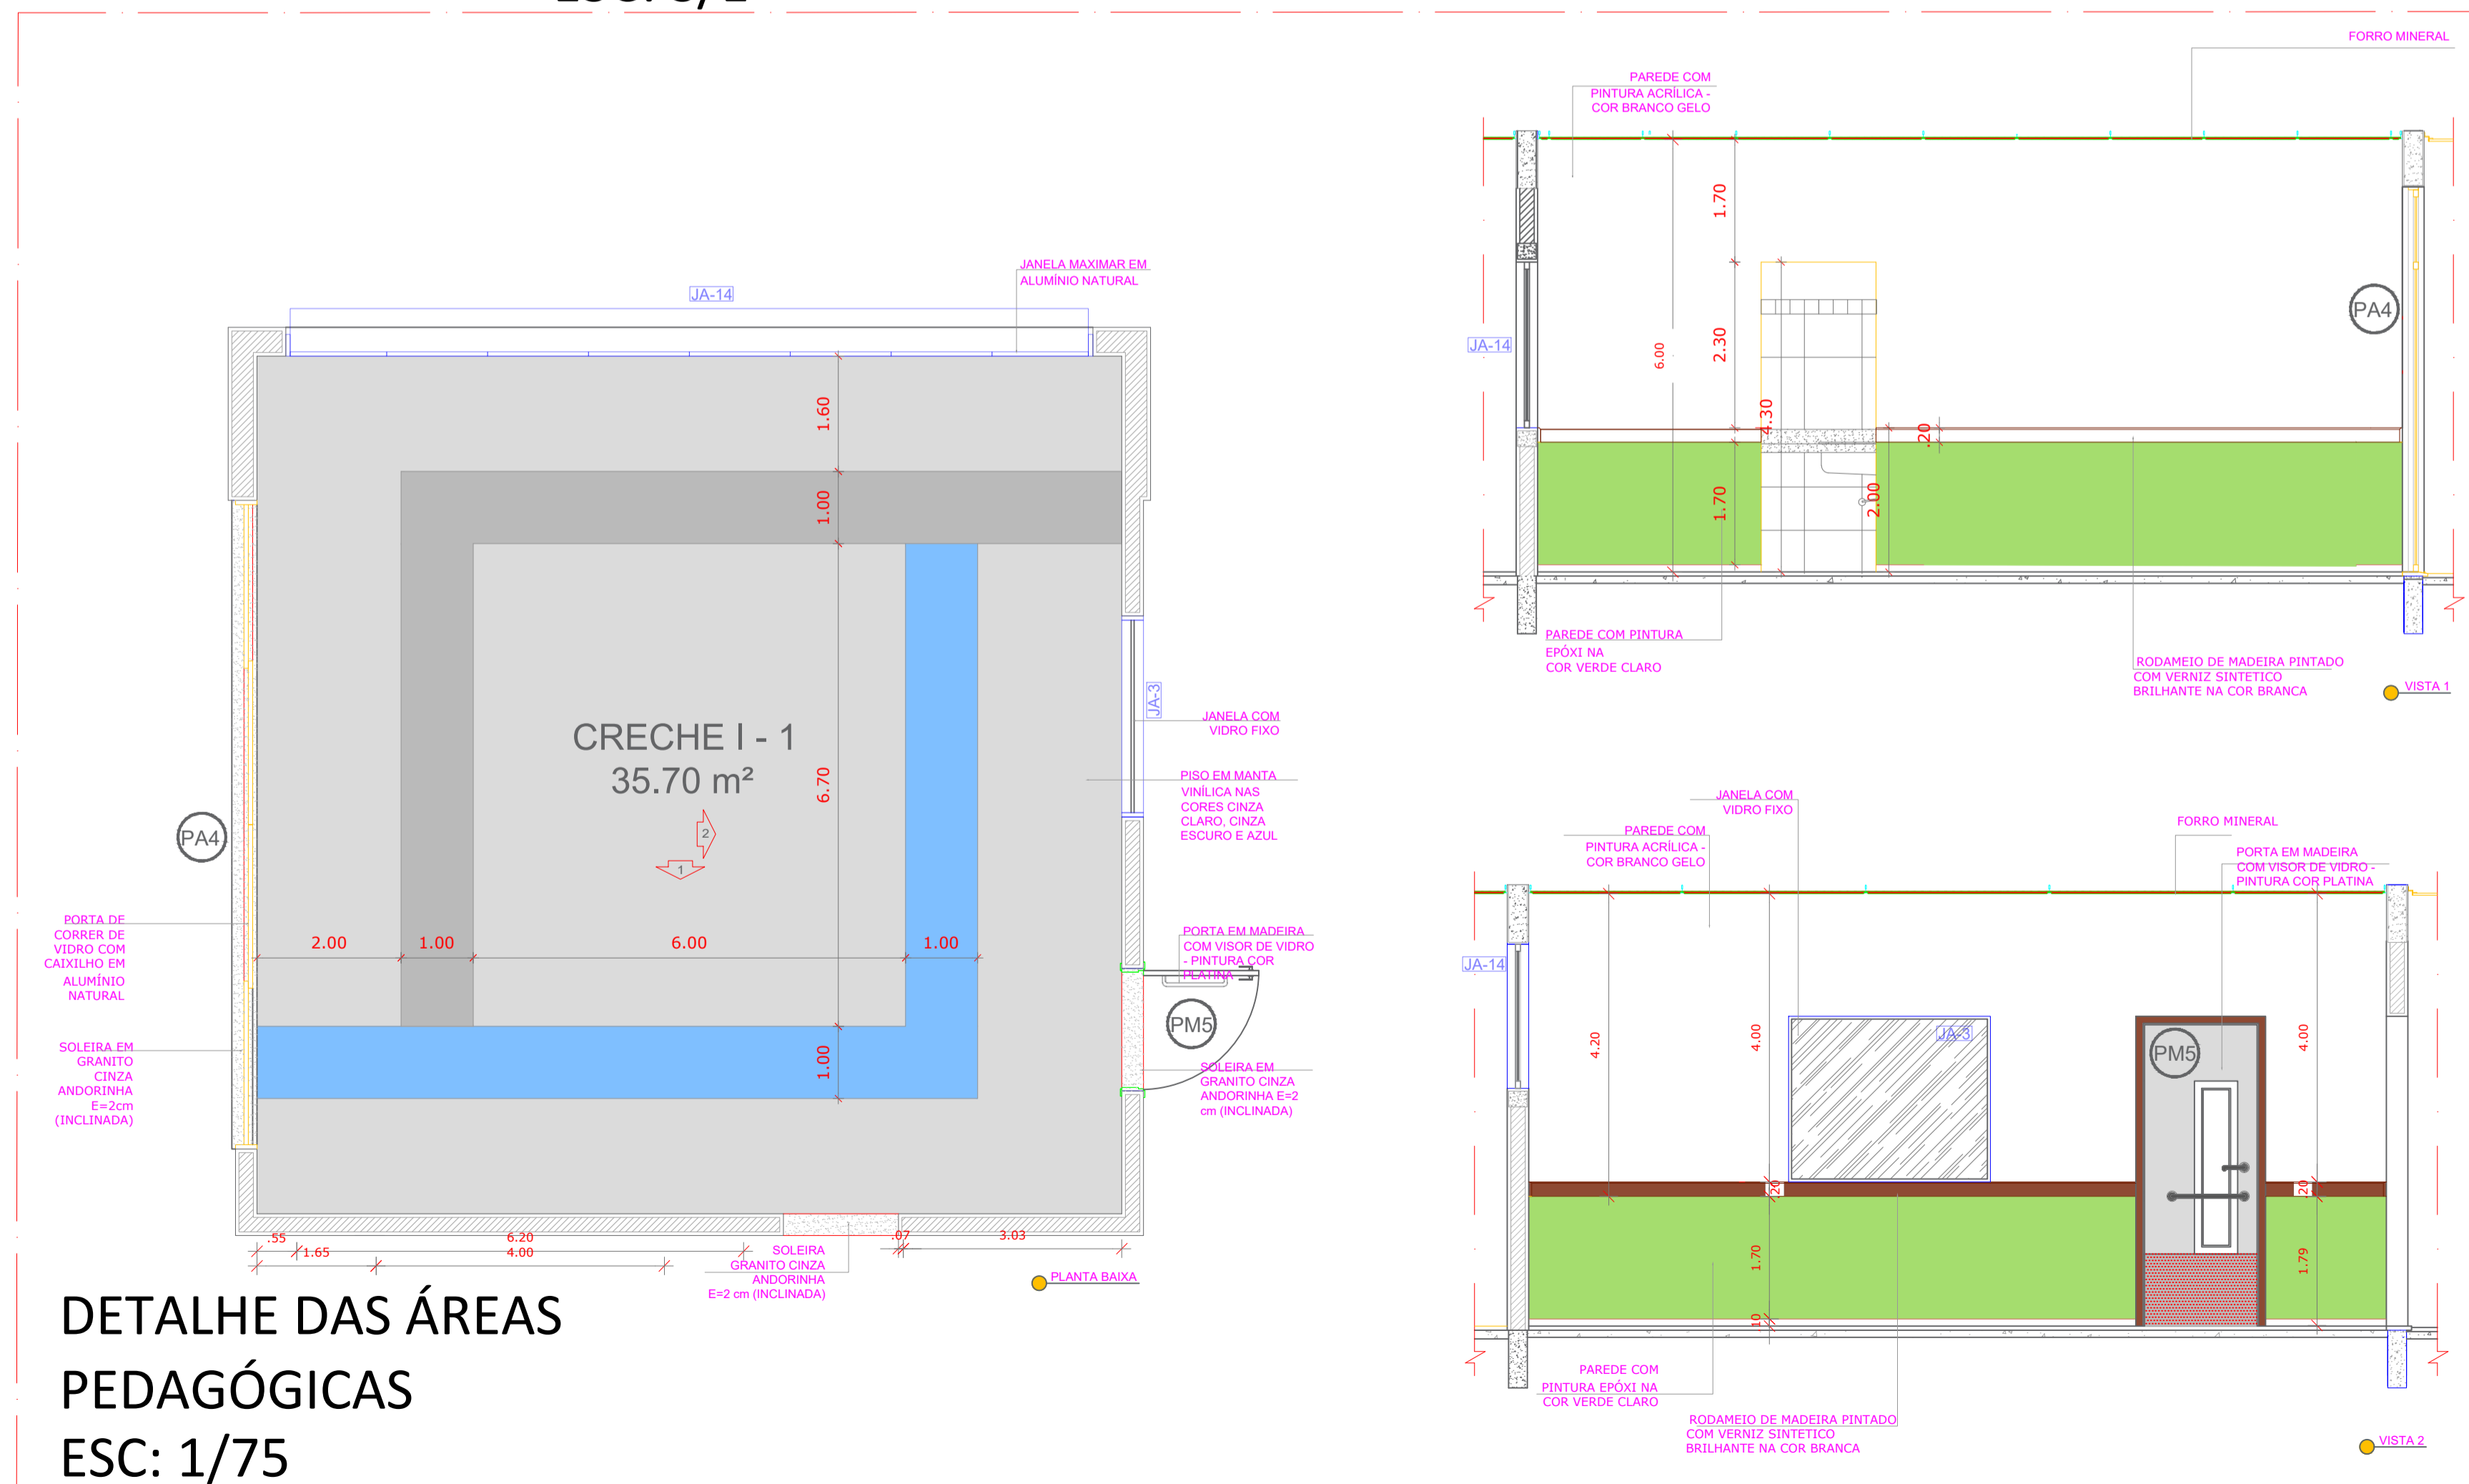

DETALHE DAS ÁREAS PEDAGÓGICAS ESC: 1/75



CROQUI DE REFERÊNCIA

<p>PREFEITURA MUNICIPAL DE PONTA PORÁ SECRETARIA MUNICIPAL DE OBRAS E URBANISMO</p>			
<p>OBRA: CONSTRUÇÃO DE CRECHE PROJETO PROINFÂNCIA TIPO 01</p>	<p>TÍTULO: PROJETO ARQUITETÔNICO</p>	<p>LOCAL: RUA MUNICIPAL ESQUINA COM A RUA JUAZEIRO, LOTE 02, JARDIM IVONE II MATRÍCULA N°9337 PONTA PORÁ - MS</p>	
<p>AUTORES DO PROJETO</p> <p>H O O</p> <p>ENGR. HENRIQUE DUTRA (CREA-15.239/MS)</p> <p>ENGR. JEAN DORNELES (CREA-15.239/MS)</p>	<p>PROPRIETÁRIO</p> <p>HELIO PELUFFO FILHO</p> <p>PREFEITO MUNICIPAL</p>	<p>ÁREAS</p>	<p>FOLHA</p> <p>08/09</p>
<p>OBJETO:</p> <p>ELABORAÇÃO DE PROJETO DE REFORMA DE CRECHE PROINFÂNCIA TIPO 01</p>	<p>ESCALA</p> <p>INDICADAS</p>	<p>DATA</p> <p>MAR/2021</p>	<p>REVISÃO</p> <p>DESENHO</p> <p>EQUIPE TÉCNICA</p>