



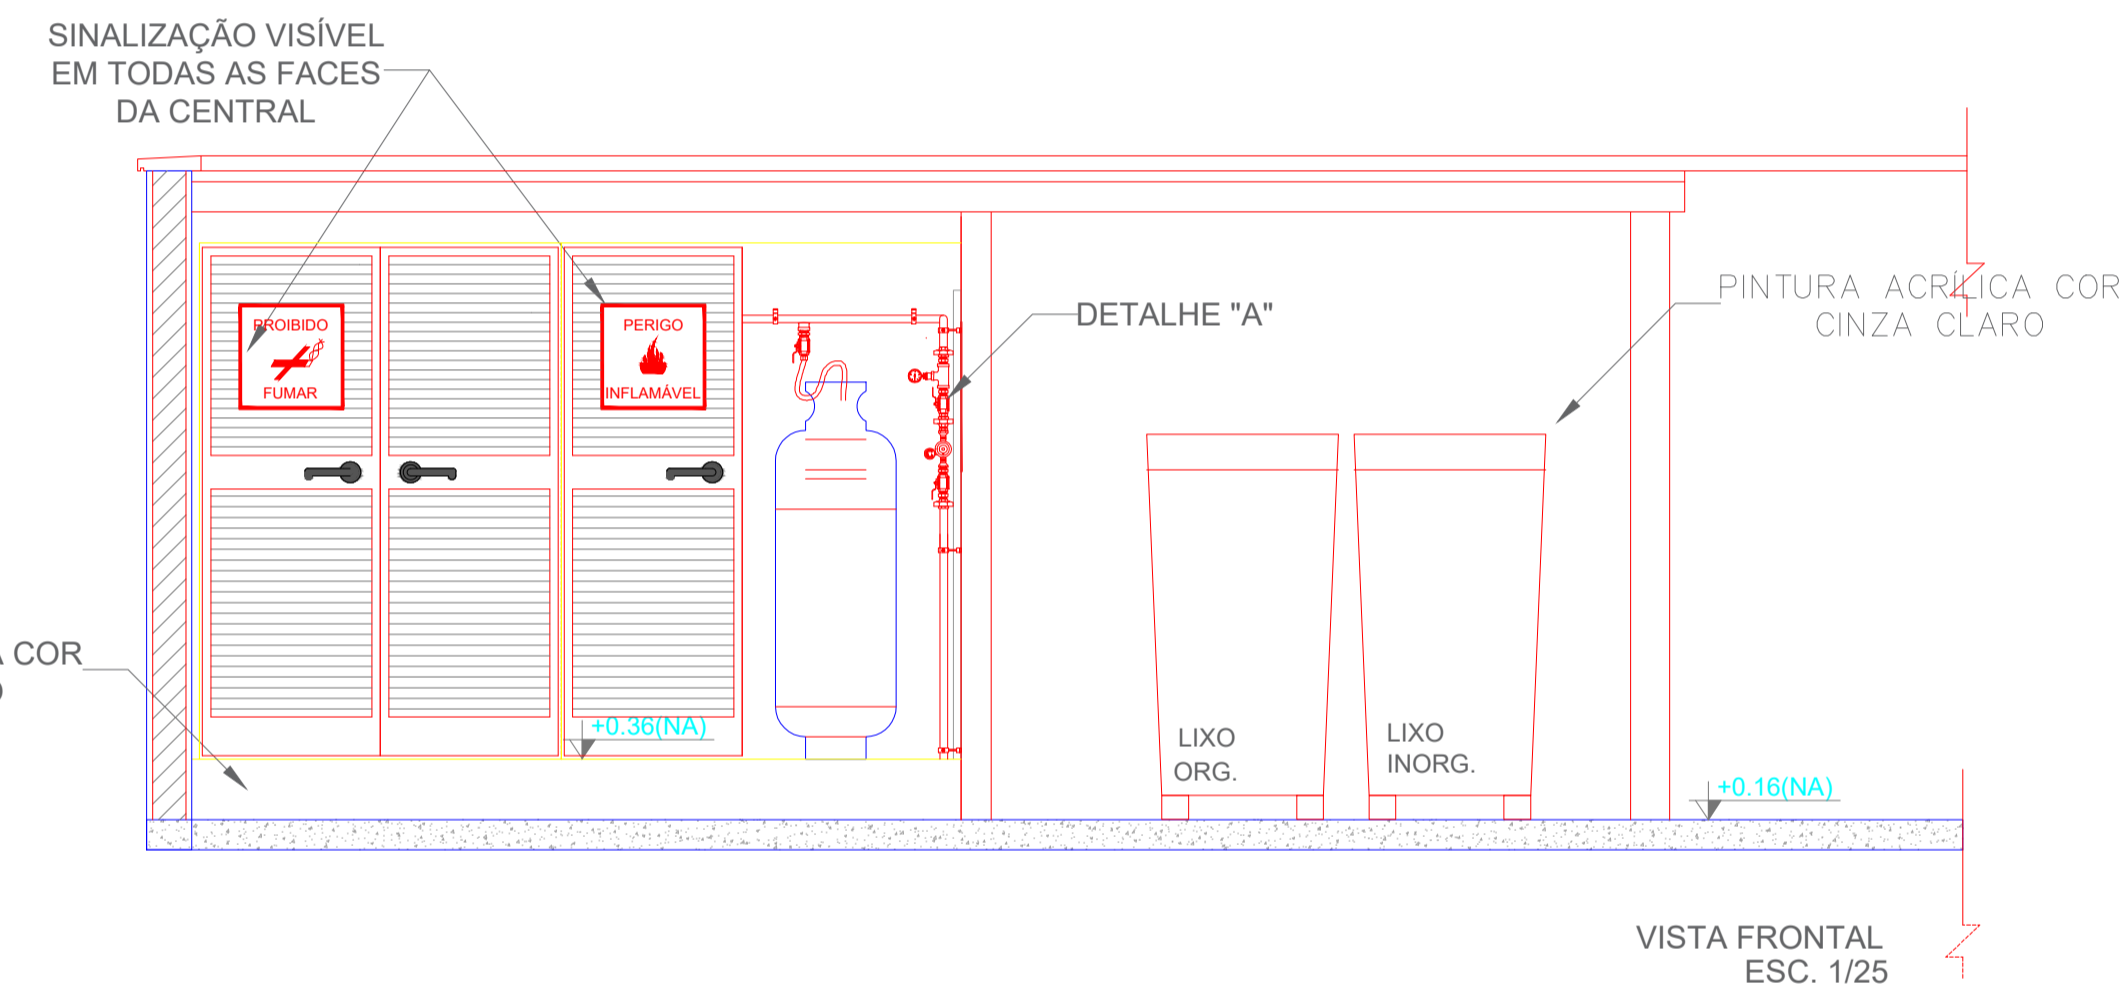


PLANTA BAIXA
ESC: 1/175

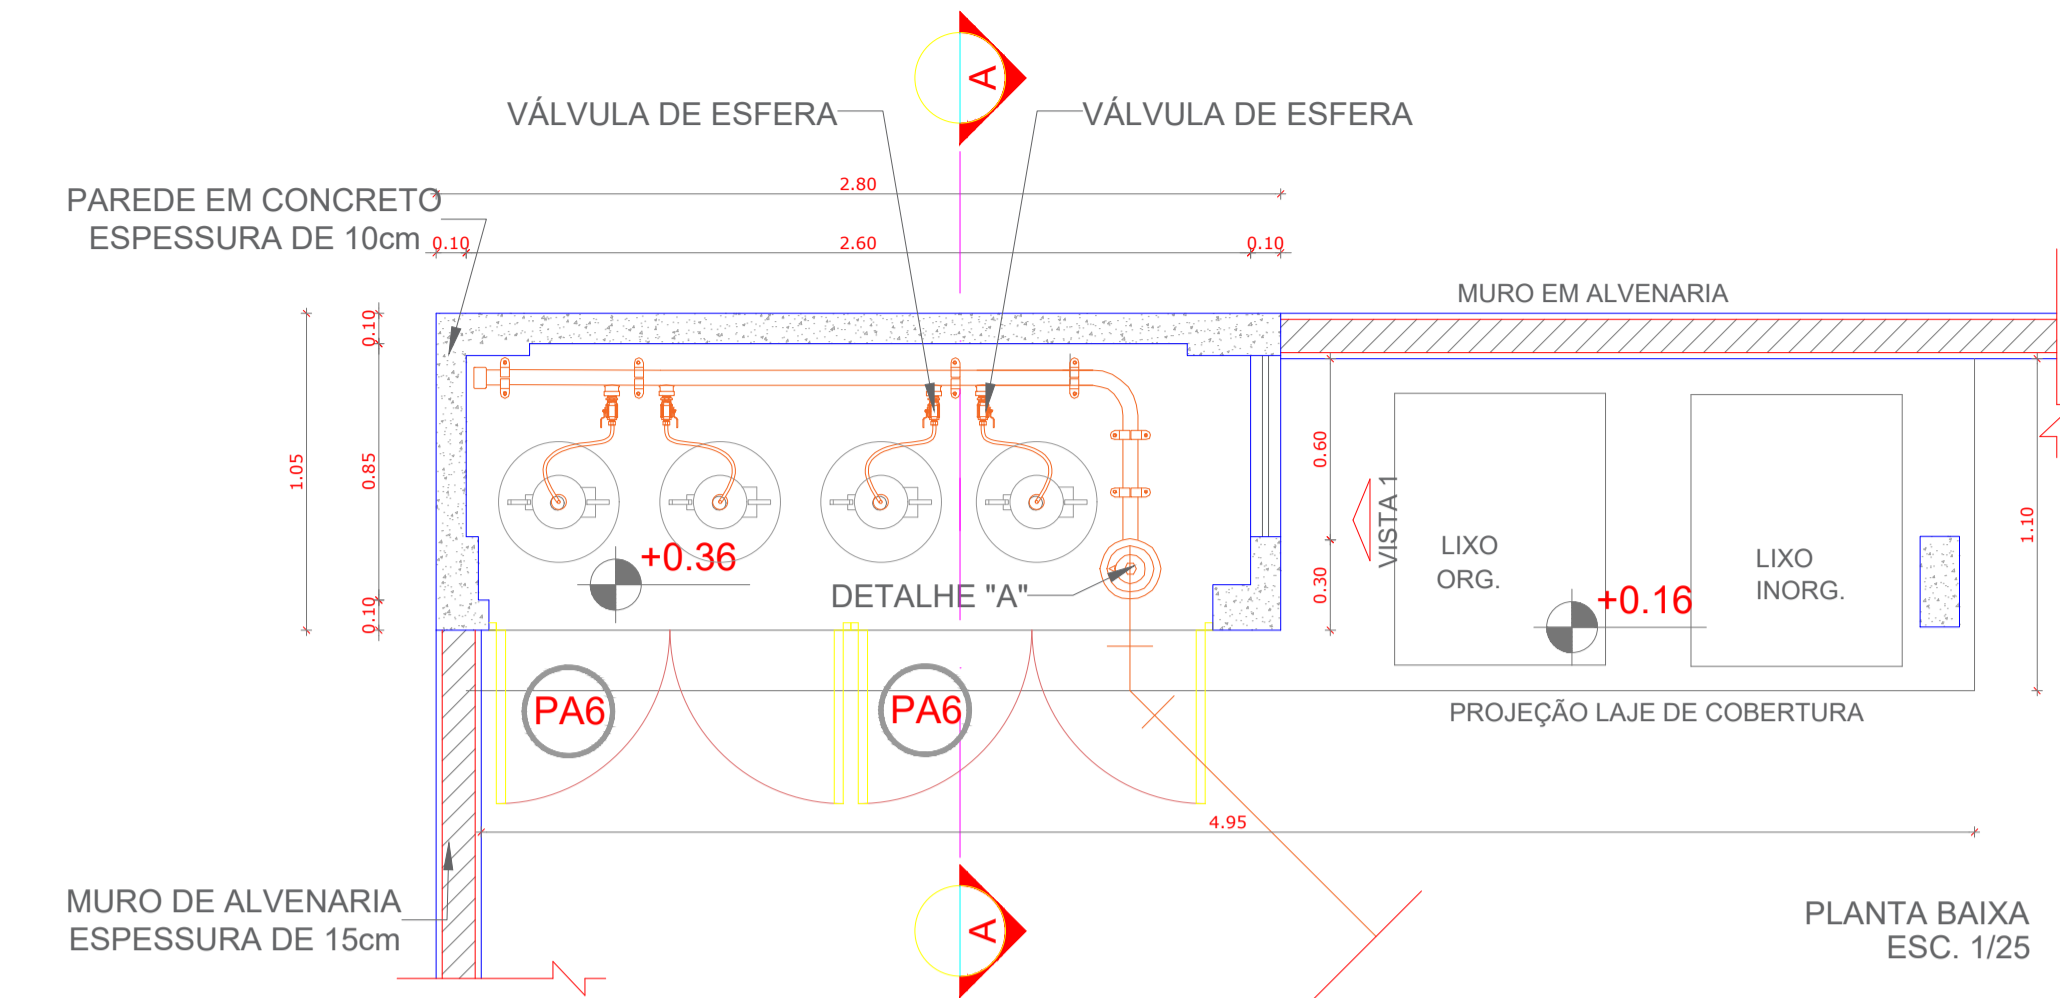


PINTURA ACRÍLICA COR CINZA CLARO

VISTA FRONTAL
ESC. 1/25

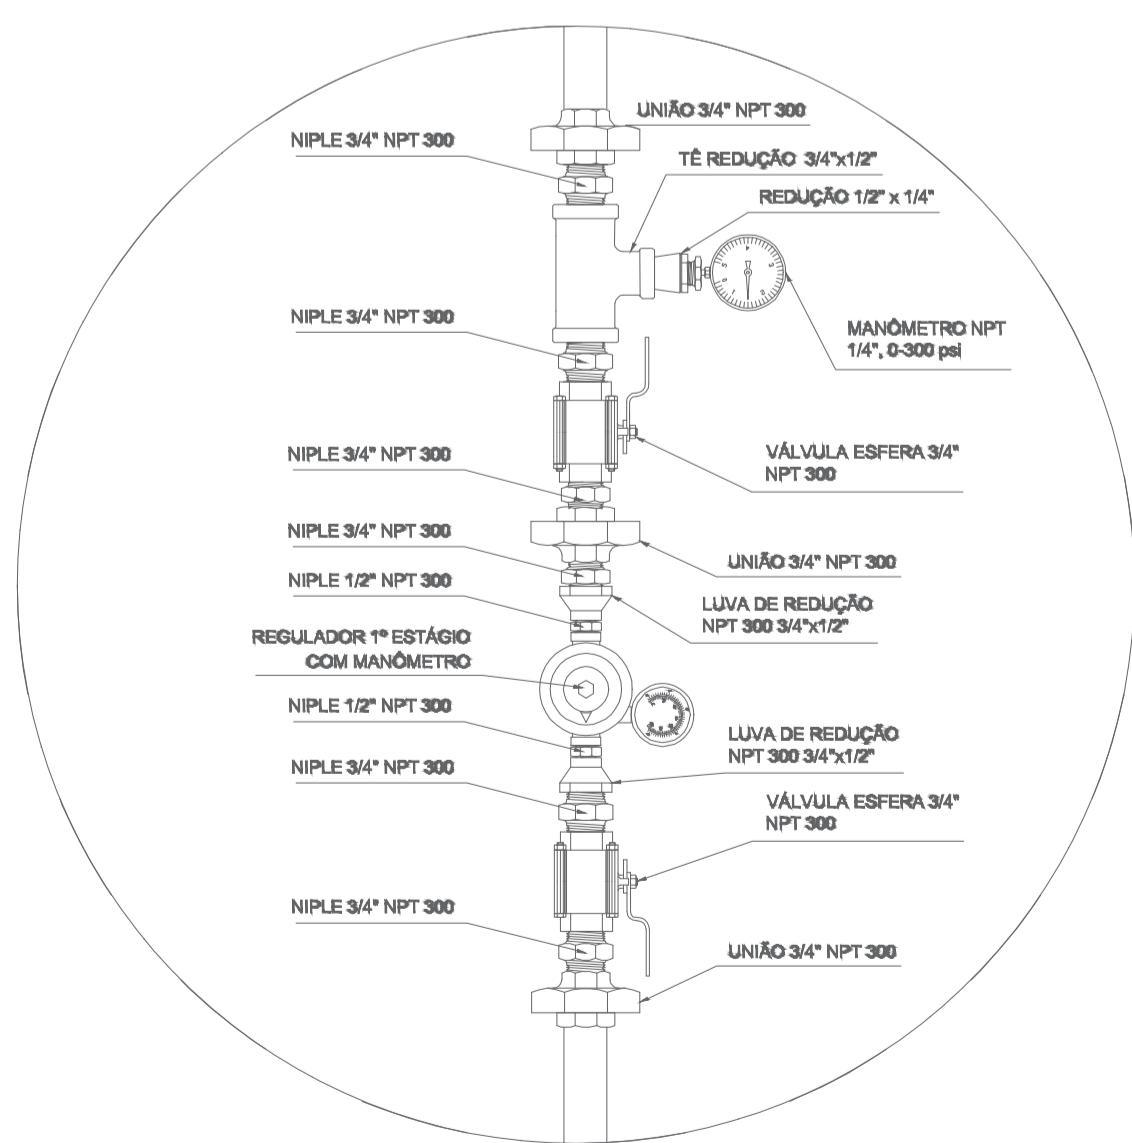


REGULADOR DE 1º ESTÁGIO

1 DETALHE "A"
SEM ESCALA

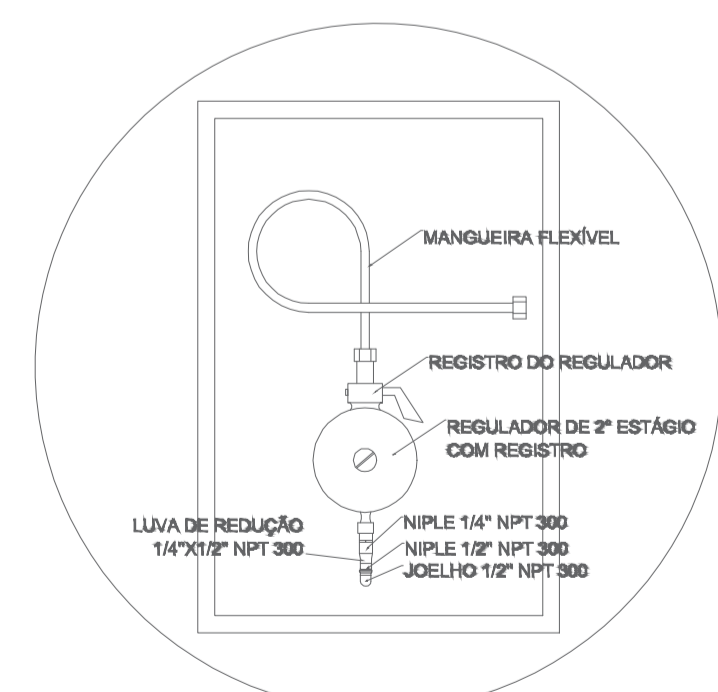


REGULADOR DE 2º ESTÁGIO
INSTALADOS NAS PAREDES PRÓXIMAS AOS PONTOS DE CONSUMO

2 DETALHE "B"
SEM ESCALA

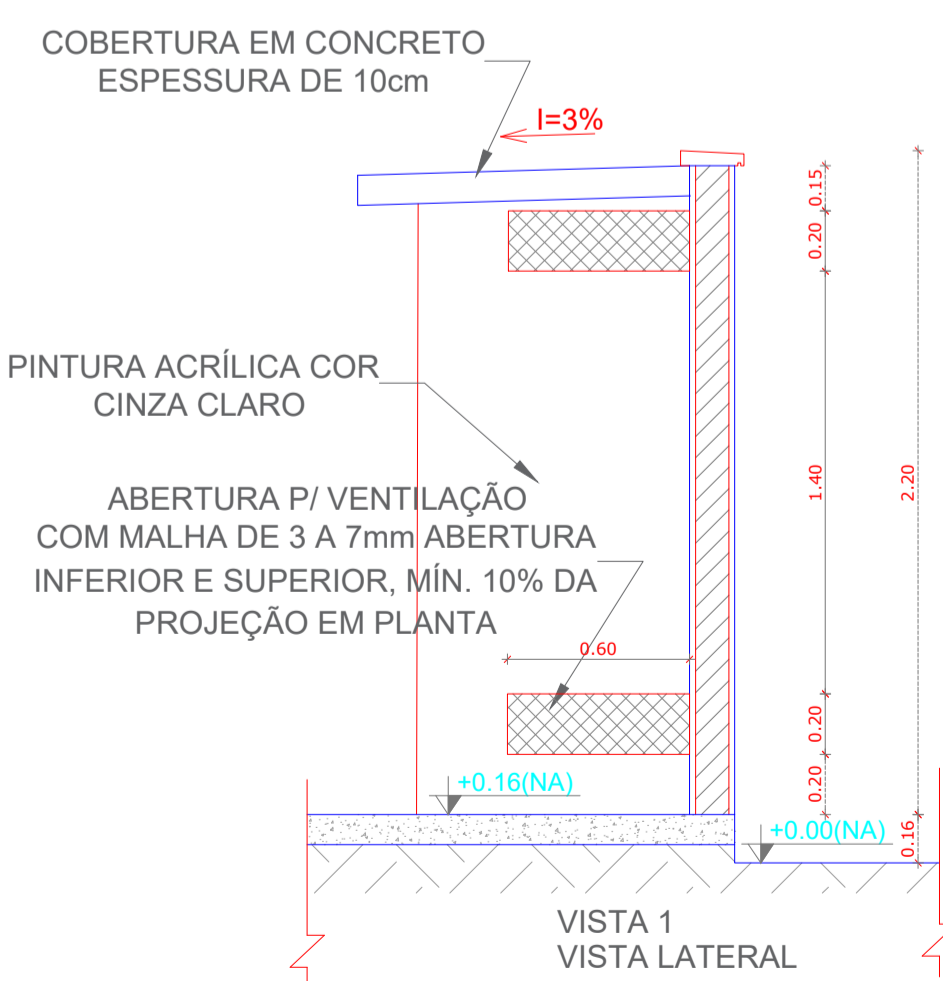

VISTA 1
VISTA LATERAL

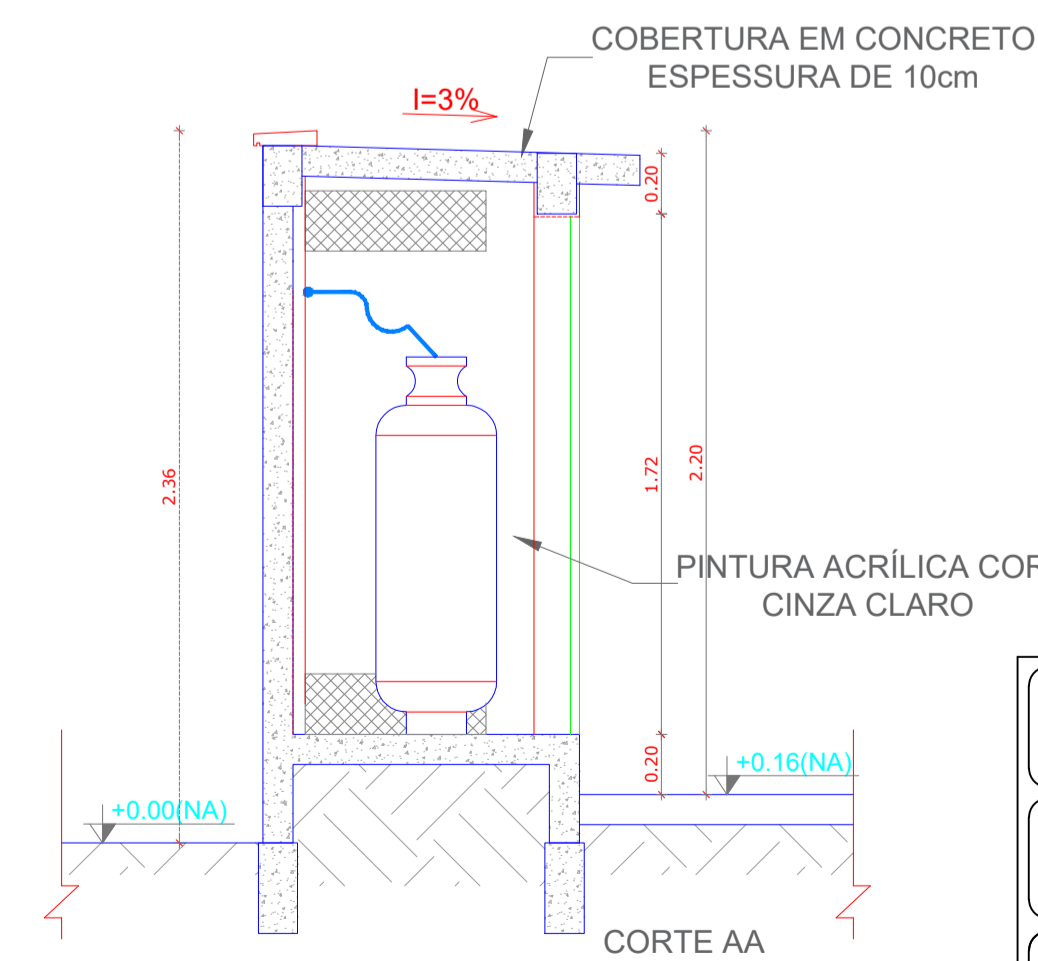

A DETALHE CENTRAL GLP
1/25

LEGENDA

- TUBULAÇÃO EMBUTIDA
- REGISTRO 2º ESTÁGIO

PREFEITURA MUNICIPAL DE PONTA PORÁ SECRETARIA MUNICIPAL DE OBRAS E URBANISMO	
OBRA: CONSTRUÇÃO DE CRECHE PROJETO PROINFÂNCIA TIPO 01	LOCAL: RUA MUNICIPAL ESQUINA COM A RUA JUAZEIRO, LOTE 02, JARDIM IVONE II MATRÍCULA Nº 9337 PONTA PORÁ - MS
TÍTULO: PROJETO HIDRÁULICO	
AUTORES DO PROJETO: HDO ENGENHARIA E REGISTRO ENR 14.871/11 DUTRA CREA 66621 MS/O ENR 15.239 MS/O ENR 15.239 MS/O	PROPRIETÁRIO: HELIO PELLUFFO FILHO PREFEITO MUNICIPAL
OBJETO: ELABORAÇÃO DE PROJETO DE REFORMA DE CRECHE PROINFÂNCIA TIPO 01	FOLHA: 01/04
ESCALA: INDICADAS	DATA: MAR/2021
REVISÃO:	DESENHO: EQUIPE TÉCNICA