




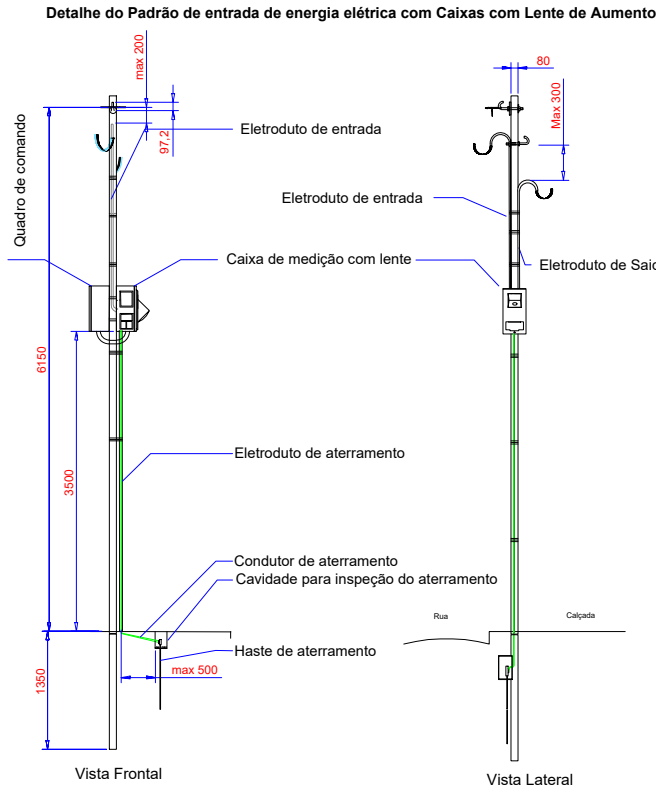


Detalhe - Iluminação Publica

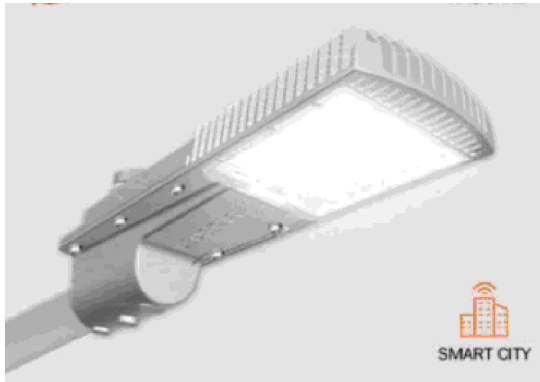

Modelo - Luminária LED

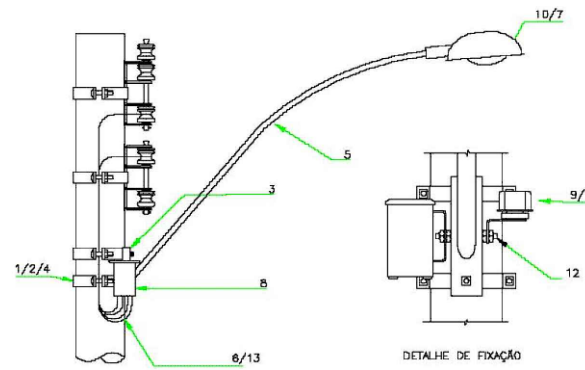

Modelo - Refletor LED

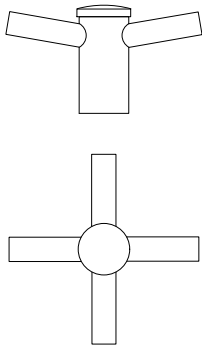

Modelo - Suporte de fixação

LEGENDA	
	REMOÇÃO DE LUMINÁRIA - EXISTENTE - Potencia INDICADA
	INSTALAÇÃO DE LUMINÁRIA LED - NOVA - Potencia INDICADA
	LUMINÁRIA 4 PÉTALAS - NOVA - 4X150W
	POSTE DE CONCRETO COM REFLETORES MODULARES TIPO FLOOD LIGHT DE 2X130W
	POSTE DE CONCRETO COM REFLETORES MODULARES TIPO FLOOD LIGHT DE 3X130W
	CAIXA DE PASSAGEM 30X30X30 CM EMBUTIDA NO PISO

NOTAS

OS SERVIÇOS DE INTERLIGAÇÃO SERÃO EXECUTADOS POR EMPRESA PARTICULAR CADASTRADA NA ENERGISA.

COMO SE TRATA DE ATENDIMENTO EXCLUSIVO A ILUMINAÇÃO PÚBLICA, NÃO HÁ NECESSIDADE DE APRESENTAÇÃO DE CÁLCULO DE QUEDA DE TENSÃO E ILUMINAÇÃO PÚBLICA.

CONFORME ACORDO OPERATIVO VIGENTE, SERÃO INSTALADOS RELES FOTOELÉTRONICOS INDIVIDUAIS, INDEPENDENTE DO TIPO DE REDE (NUA OU PB).

NÃO OBSTANTE SEGUIRMOS AS NORMAS DA ENERGISA, SALIENTAMOS QUE ESTAMOS OBSERVANDO FIELMENTE O ACORDO OPERATIVO FIRMADO ENTRE O MUNICÍPIO E A ENERGISA, EM RELAÇÃO A ILUMINAÇÃO PÚBLICA.

AOS PROJETISTAS: PARA MUNICÍPIOS ONDE A MANUTENÇÃO E DE RESPONSABILIDADE DA CONCESSIONÁRIA (NÃO HOUE TRANSFERÊNCIA), SOMENTE SERÃO ACEITAS LUMINÁRIAS HOMOLOGADAS (VAPOR DE SÓDIO E VAPOR METÁLICO).

APROVAÇÃO:	
OBRA: INFRAESTRUTURA URBANA MODERNIZAÇÃO DE ILUMINAÇÃO PÚBLICA - LÂMPADAS EM LED	
LOCAL: MUNICÍPIO DE MARACAJU/MS	MUNICÍPIO: MARACAJU / MS
PROPRIETÁRIO:  PREFEITURA MUNICIPAL DE MARACAJU/MS CNPJ: 03.442.597/0001-12	AUTOR DO PROJETO:
TÍTULO: PROJETO ELÉTRICO - PRAÇA ACADEMIA DA SAÚDE	FASE: BÁSICO
ESCALA: 1:150	PRANCHA Nº: 01
DATA: Julho/2023	ART:
REVISÃO: 01	