




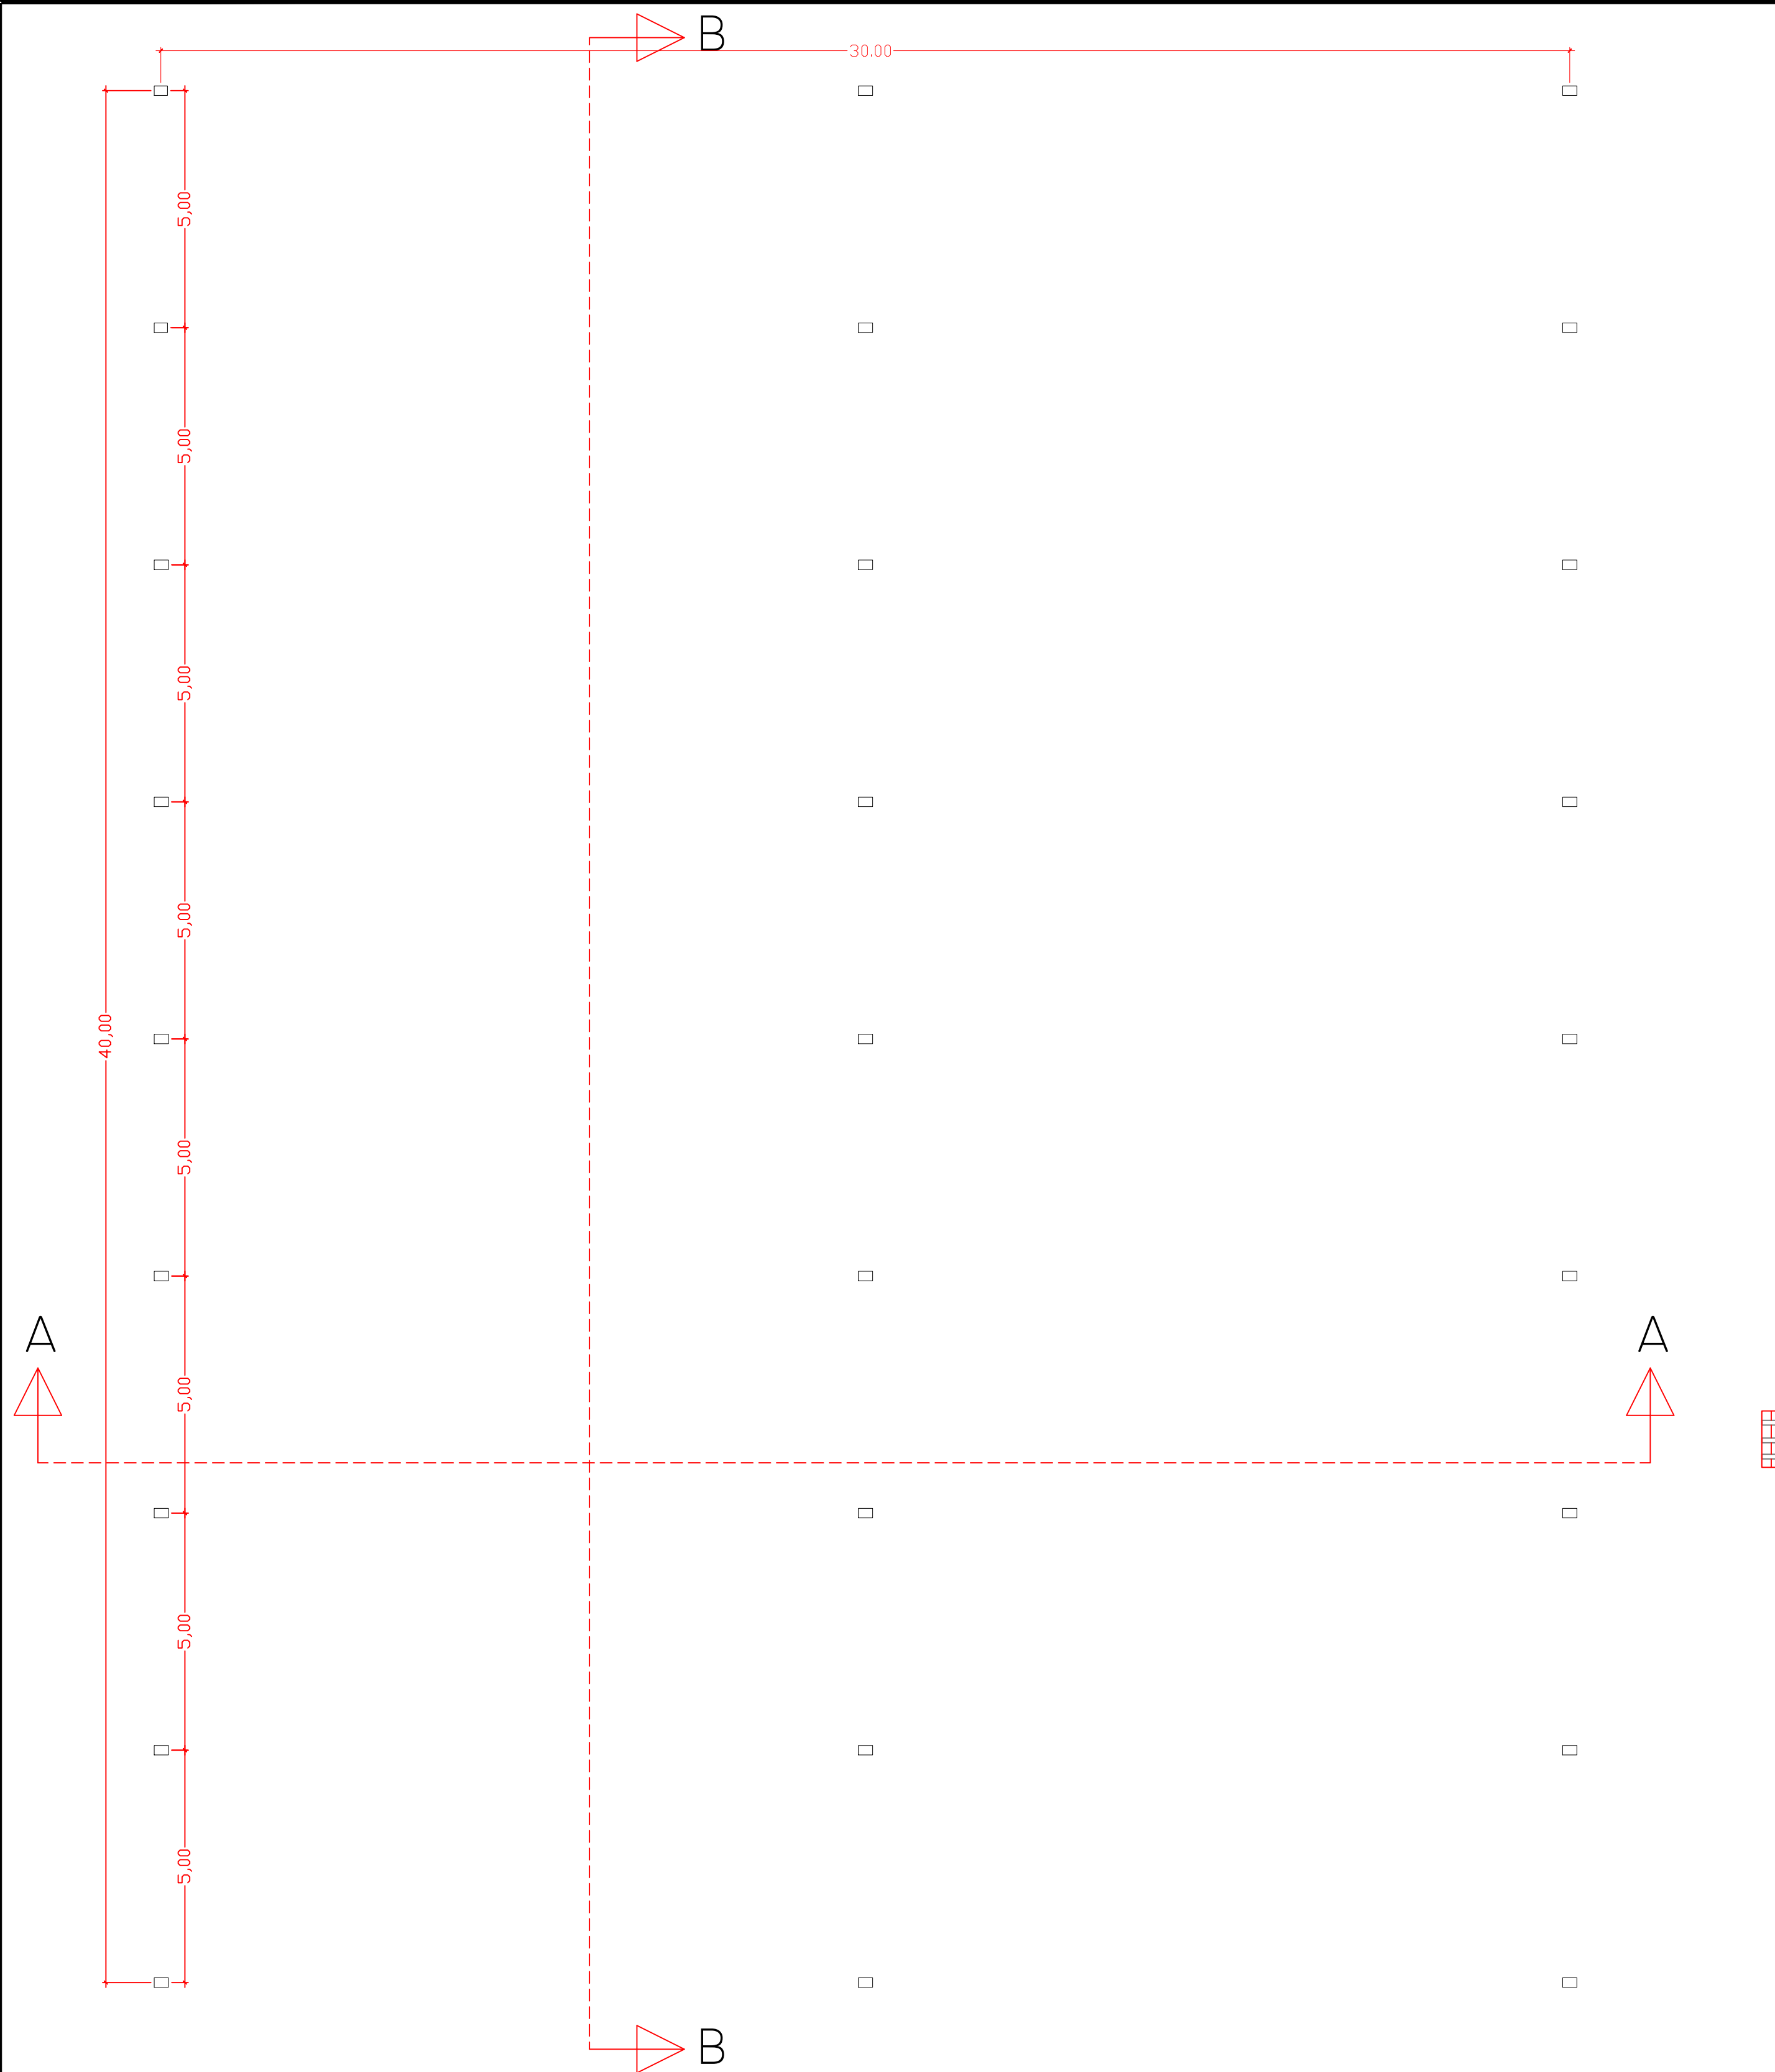


PLANTA - GALPÃO PRÉ-MOLDADO
ESCALA 1:100

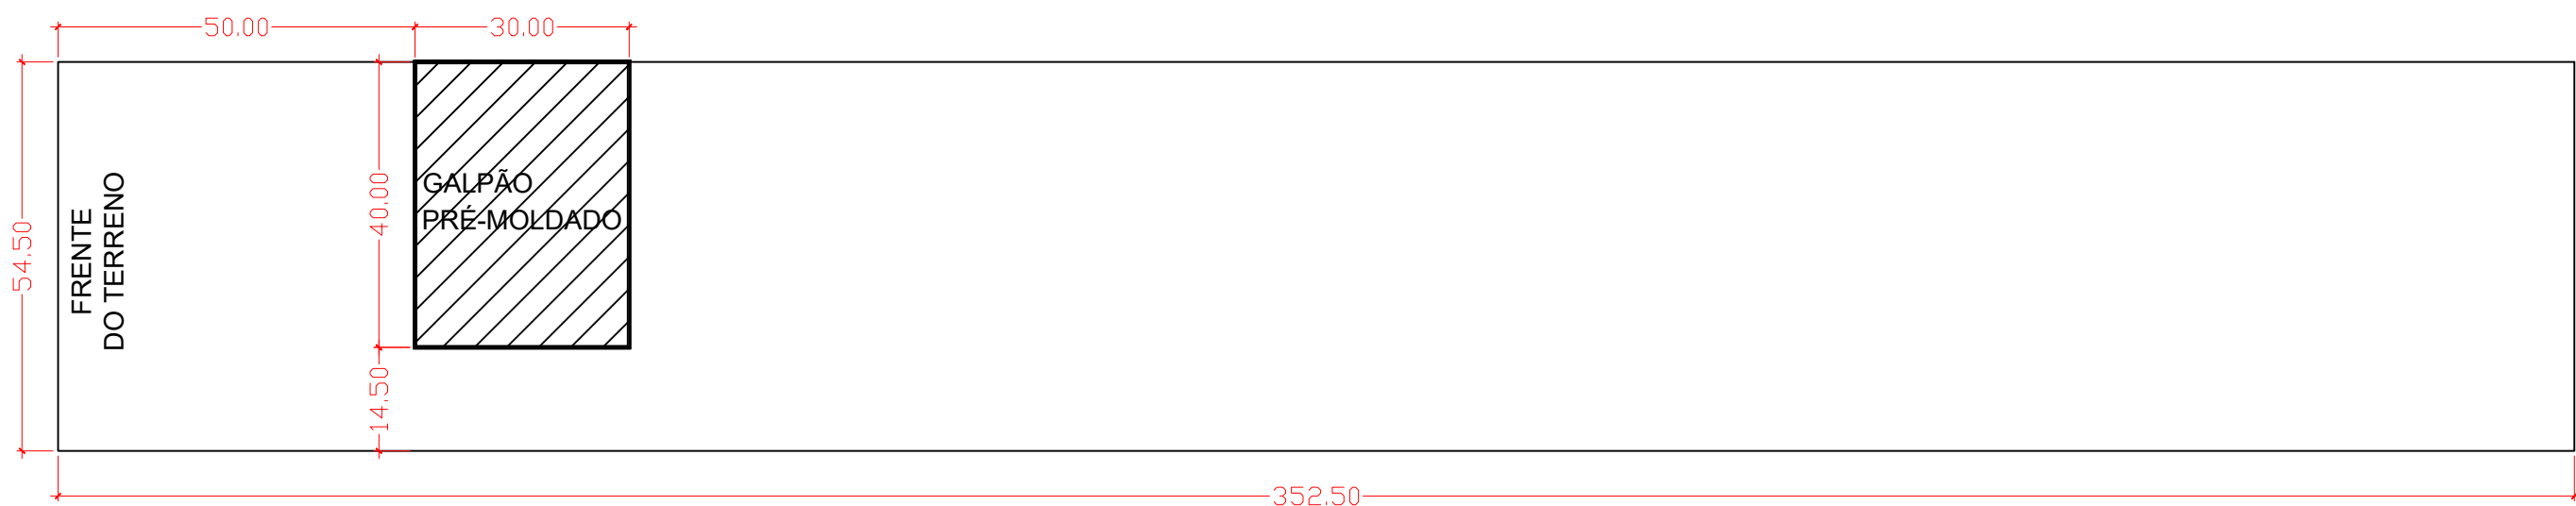


IMPLANTAÇÃO
ESCALA 1:1000

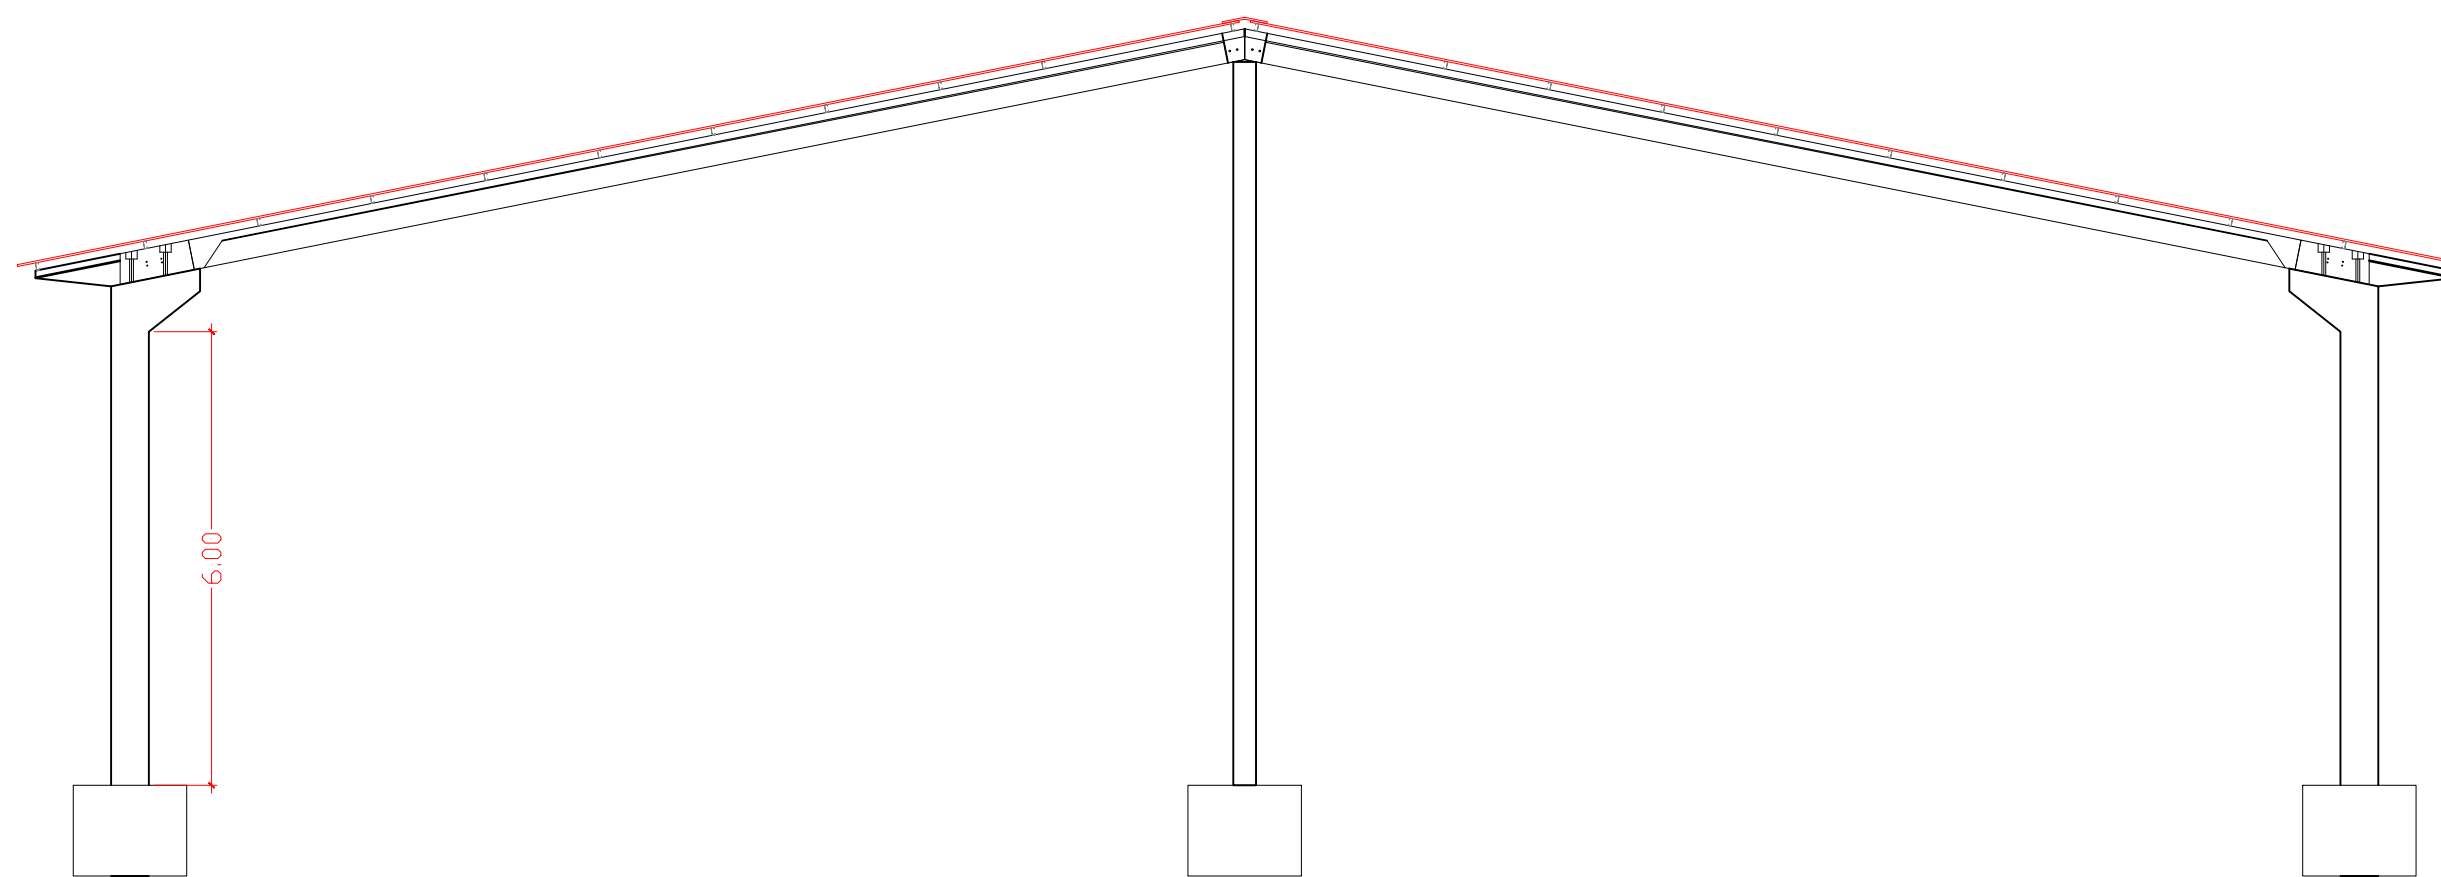

CORTE AA - GALPÃO PRÉ-MOLDADO
ESCALA: 1:100

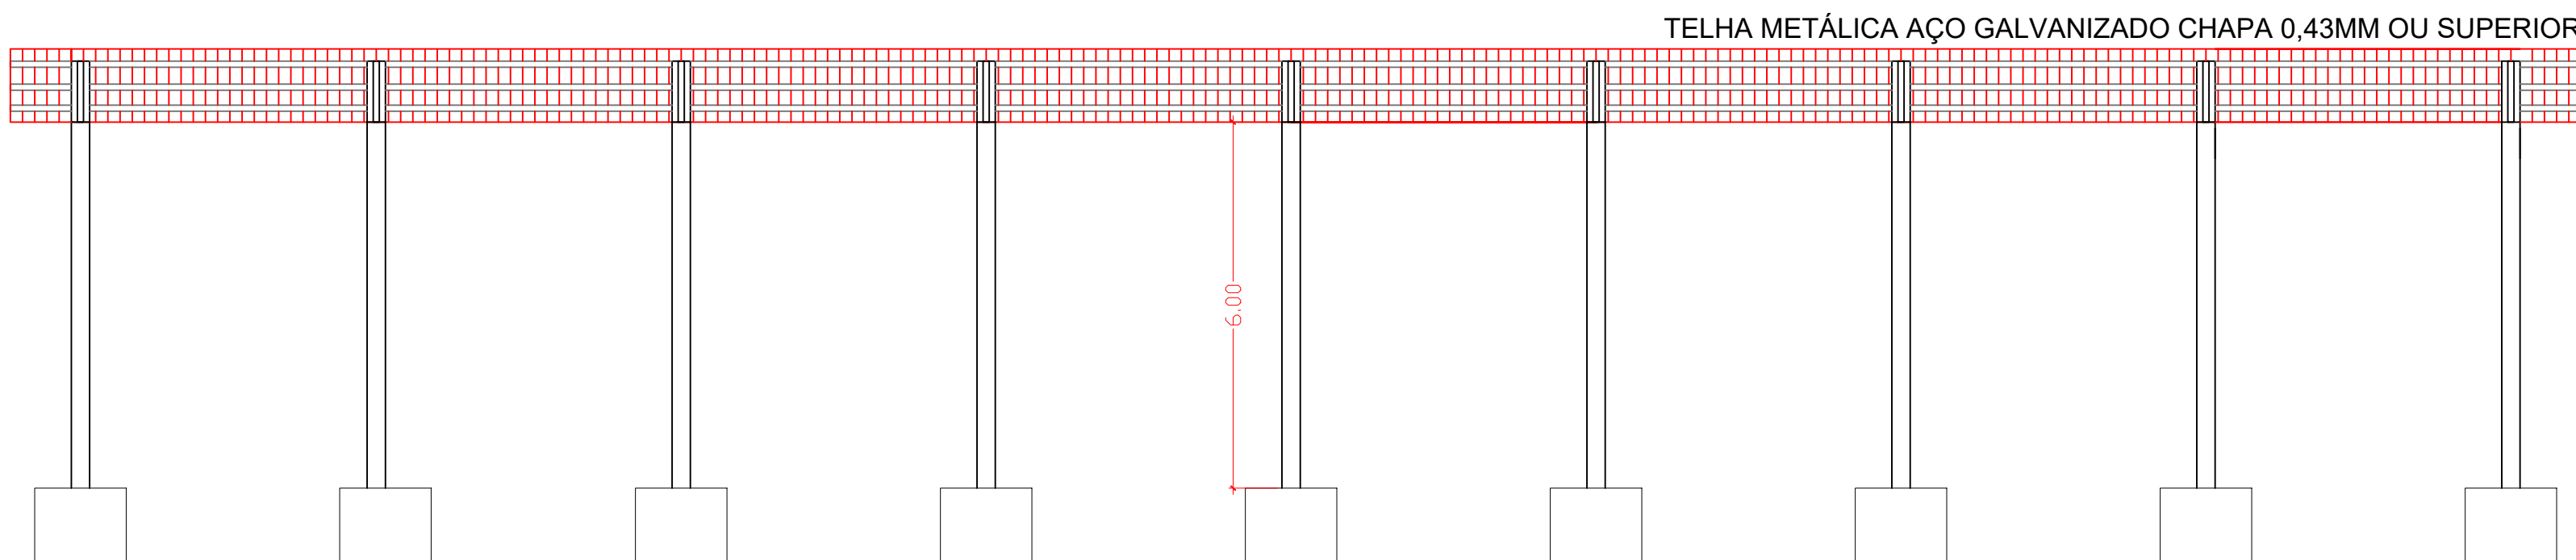

CORTE BB - GALPÃO PRÉ-MOLDADO
ESCALA 1:100

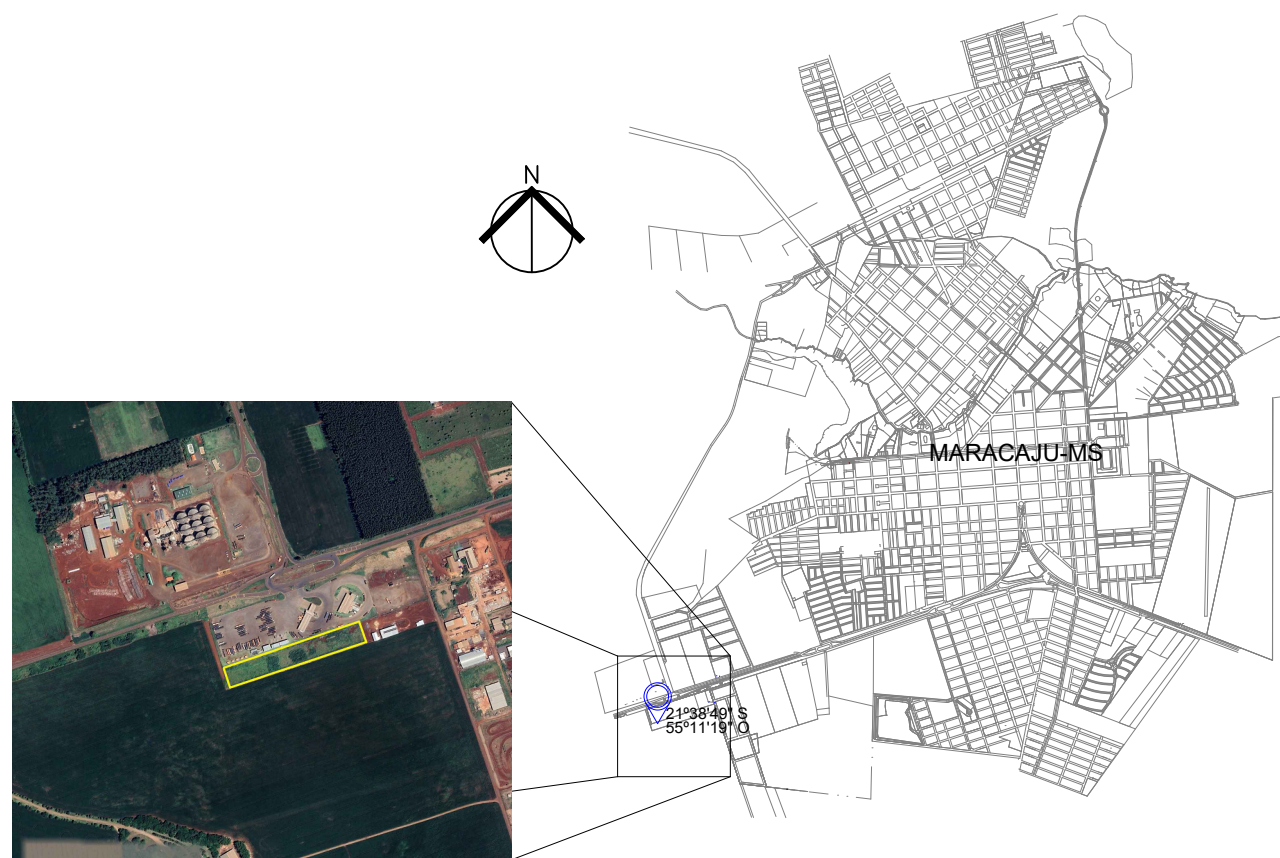

LOCALIZAÇÃO
SEM ESCALA



ADMINIST.:	PREFEITO JOSÉ MARCOS CALDERAN		RESPONSÁVEL TÉCNICO:		
TÍTULO:	CONSTRUÇÃO DE GALPÃO PRÉ-MOLDADO ESTACIONAMENTO E APOIO PARA CAMINHONEIROS				
PROJETO:	GALPÃO PRÉ-MOLDADO				
LOCAL:	LOTE 03 - QUADRA 06 - POLO INDUSTRIAL - MARACAJU/MS				
ASSUNTO:	PLANTA	IMPLANTAÇÃO	PROJETO:	EST-1	FOLHA: 1/1
REVISÃO:	CORTES	LOCALIZAÇÃO	DATA:	24/05/2024	ESCALA: INDICADA
02					