


1 Implantação

1 : 150

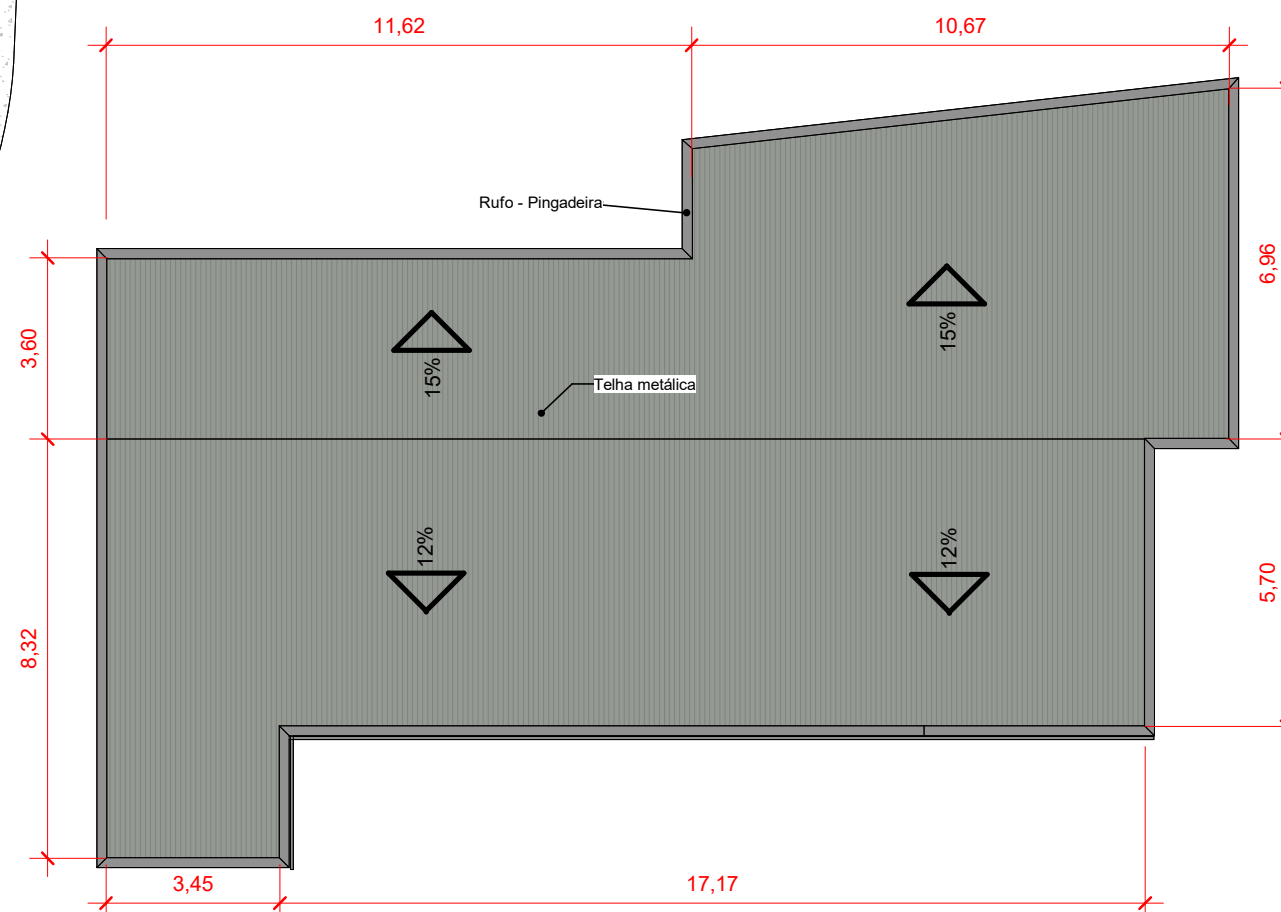

2 Cobertura.

1 : 150

Área Construída			
Nome	Área	Índice de Aproveitamento	Taxa de ocupação
Área Construída	250,97 m ²	0,54	54,41%

Área Permeável		
Nome	Área	Taxa de Permeabilidade
Brita	65,51 m ²	14,20%
Grama	53,03 m ²	11,49%



CREA-MT

ASSUNTO: Implantação e cobertura

AUTOR DO PROJETO
Eng. Civil

OBRA: Inspetoria Alta Floresta

EQUIPE DE TRABALHO:
Eng. Sanit. Maria Gonçalves
Arq. Jonathan Gomes de Moraes

LOCAL: Lote 18, Quadra 40, Loteamento Aquarela Hamoa, Alta Floresta - MT


DESENHO:
Jonathan Moraes

UNIDADE DE MEDIDA:
Metros (m)

ESCALA:
Indicada

DATA:
agosto/2024

FOLHA:
01

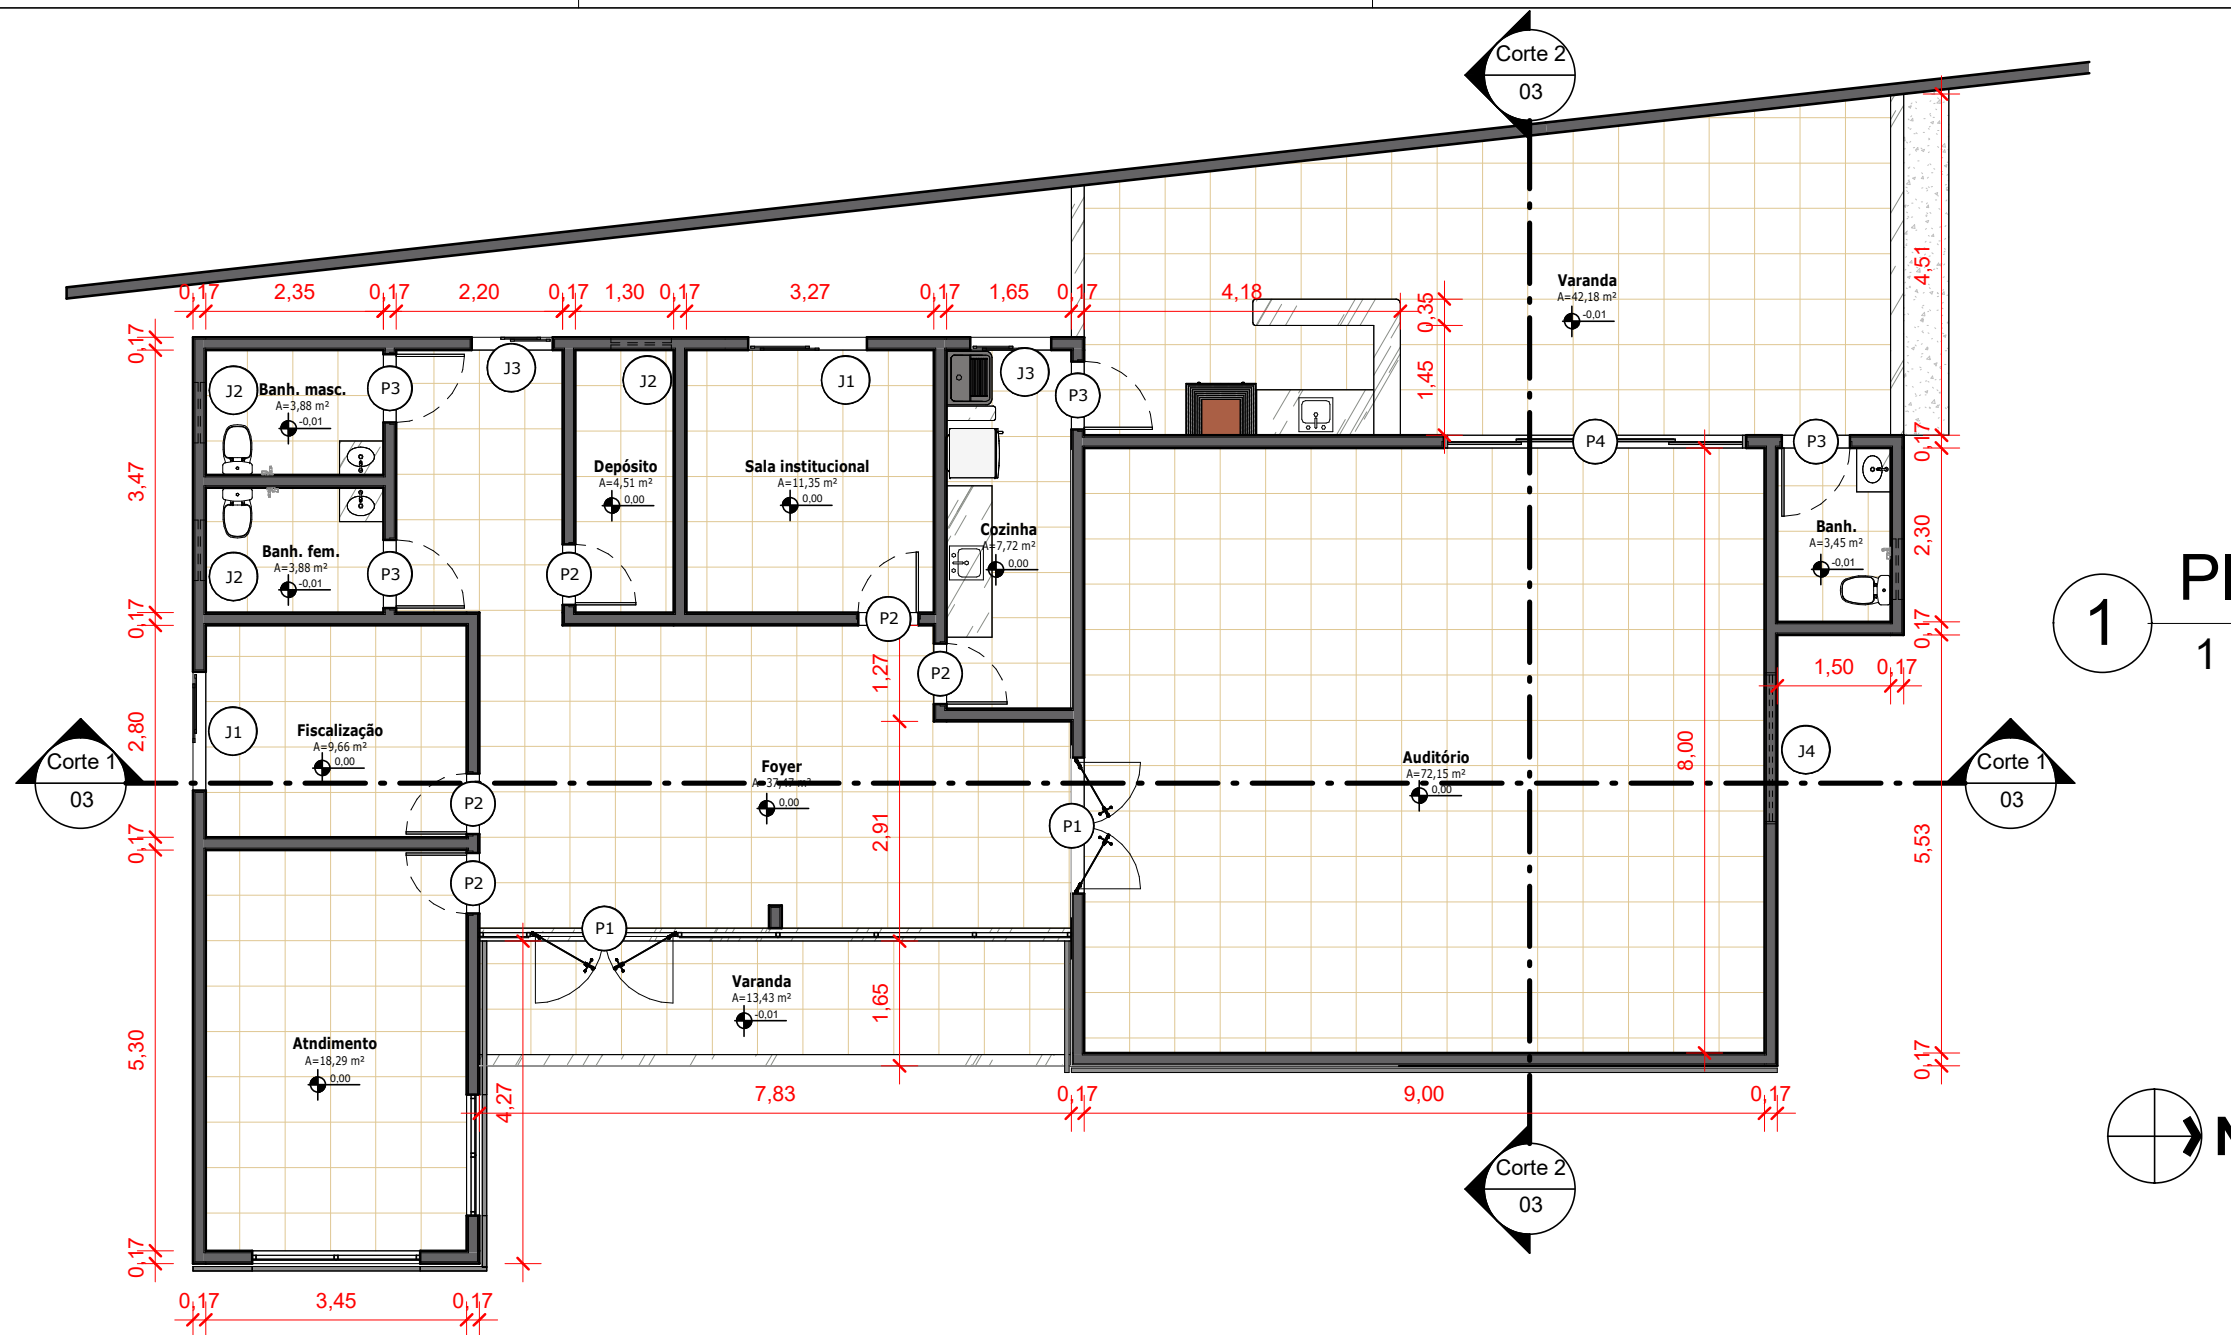

1 Planta Baixa
1 : 100

Tabela de esquadrias

Marca de tipo	Descrição	Largura	Altura	Altura do peitoril	Contador
J1	Janela de Correr, 2 Folhas, Vidro	1,50	1,00	1,10	2
J2	Janela basculante / 1 Folhas / Vidro	0,80	0,50	1,60	4
J3	Janela de Correr / 2 Folhas / Vidro	1,00	1,00	<varia>	2
J4	Janela basculante / 1 Folha / Vidro	2,00	0,50	1,70	1

Marca de tipo	Descrição	Altura bruta	Largura bruta	Contador
P1	Porta de Abrir / 2 Folhas / Vidro temperado	2,30	1,75	2
P2	Porta de Abrir, 1 Folha, Madeira	2,10	0,80	5
P3	Porta de abrir / 1 folha / madeira	2,10	0,90	4
P4	Porta de correr / 4 folhas / Vidro Temperado	2,20	4,00	1



CREA-MT

ASSUNTO:
Planta baixa e quadro de áreas

AUTOR DO PROJETO
Eng. Civil

OBRA:
Inspetoria Alta Floresta

EQUIPE DE TRABALHO:
Eng. Sanit. Maria Gonçalves
Arq. Jonathan Gomes de Moraes

LOCAL: Lote 18, Quadra 40, Loteamento Aquarela Hamoa, Alta Floresta - MT


DESENHO:
Jonathan Moraes

UNIDADE DE MEDIDA:
Metros (m)


ESCALA:
Indicada

DATA:
agosto/ 2024

FOLHA:
02

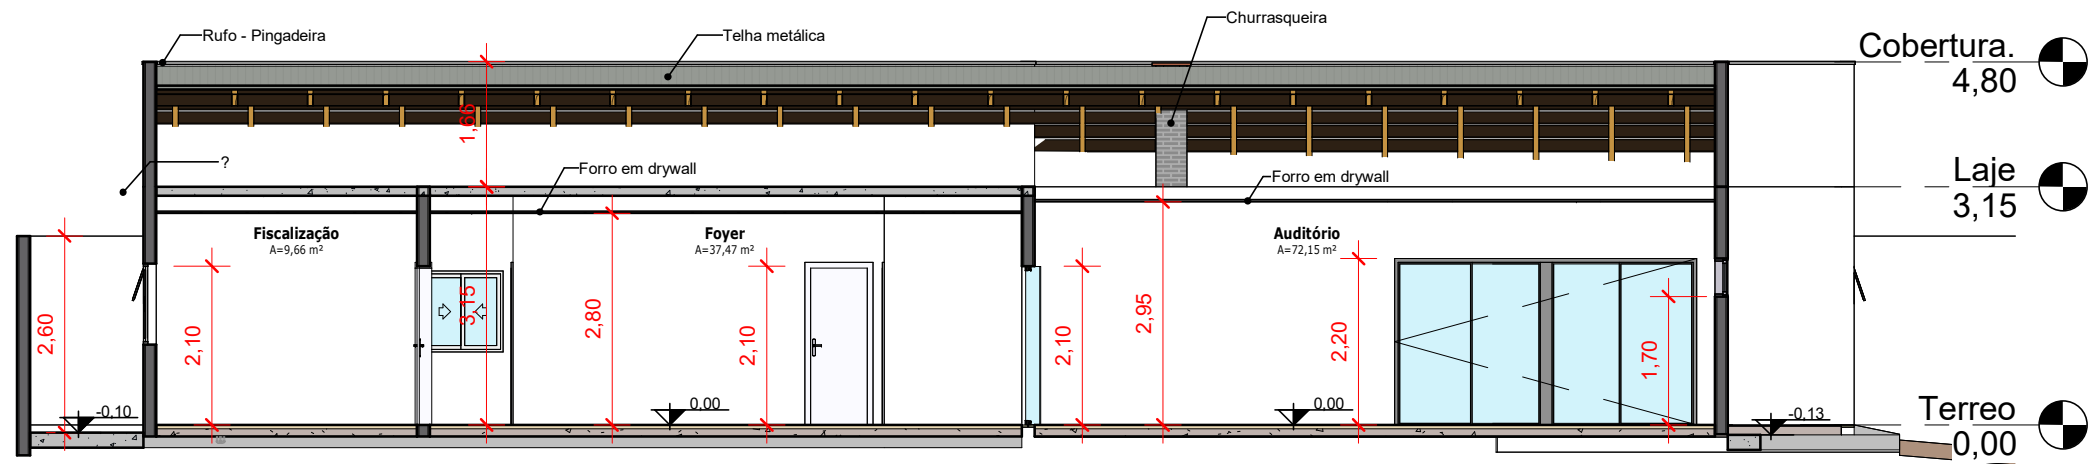

1 Corte 1
1 : 100

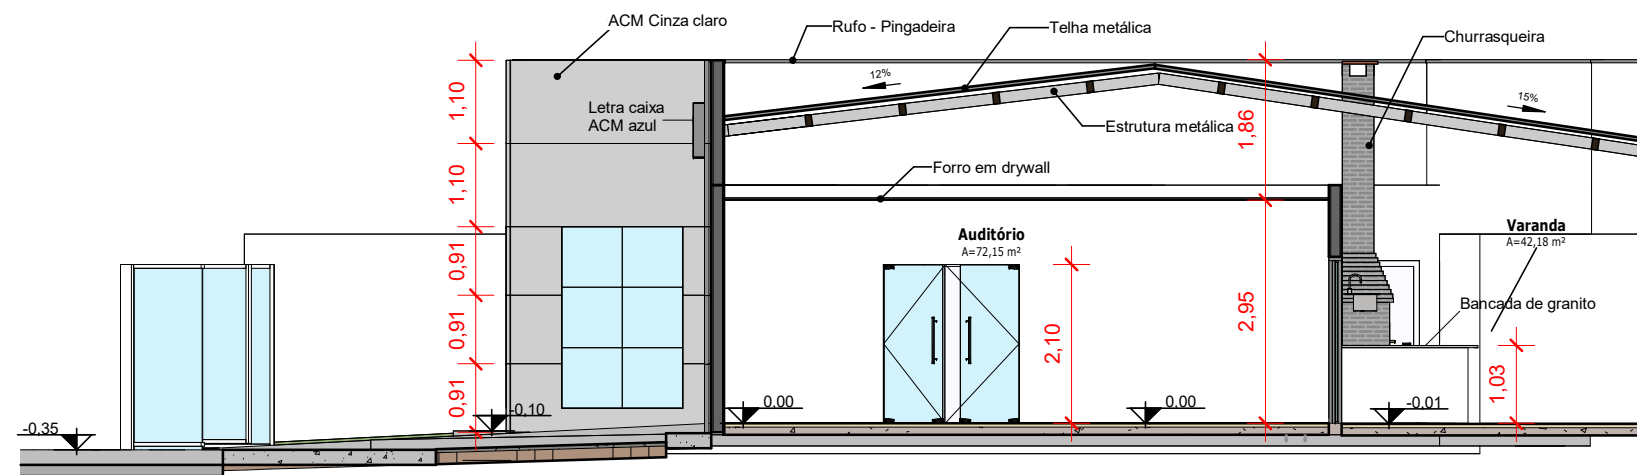

2 Corte 2
1 : 100



CREA-MT

ASSUNTO:
Cortes

OBRA:
Inspetoria Alta Floresta

AUTOR DO PROJETO
Eng. Civil

EQUIPE DE TRABALHO:
Eng. Sanit. Maria Gonçalves
Arq. Jonathan Gomes de Moraes

LOCAL: Lote 18, Quadra 40, Loteamento Aquarela Hamoa, Alta Floresta - MT


DESENHO:
Jonathan Moraes

UNIDADE DE MEDIDA:
Metros (m)


ESCALA:
Indicada

DATA:
agosto/ 2024

FOLHA:
03

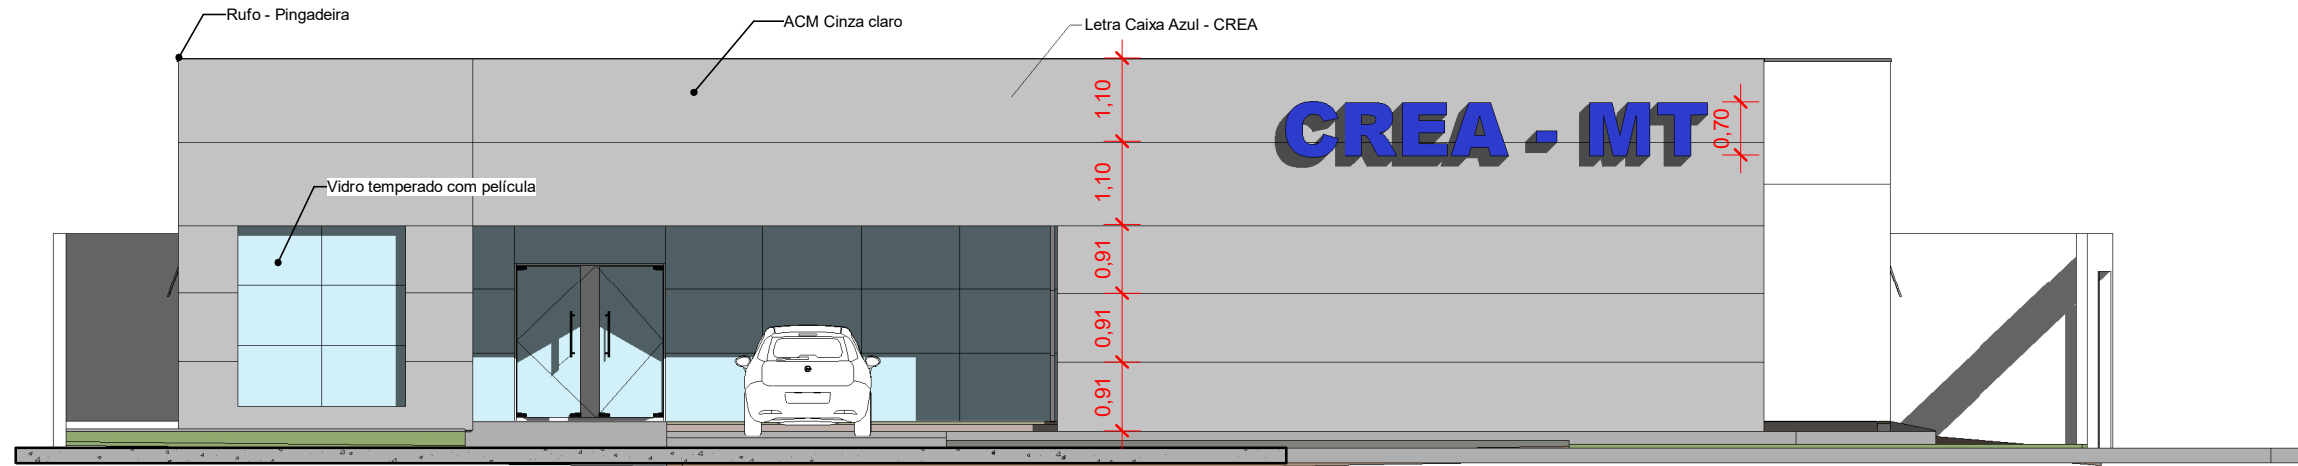

1 Fachada Frontal
1 : 100

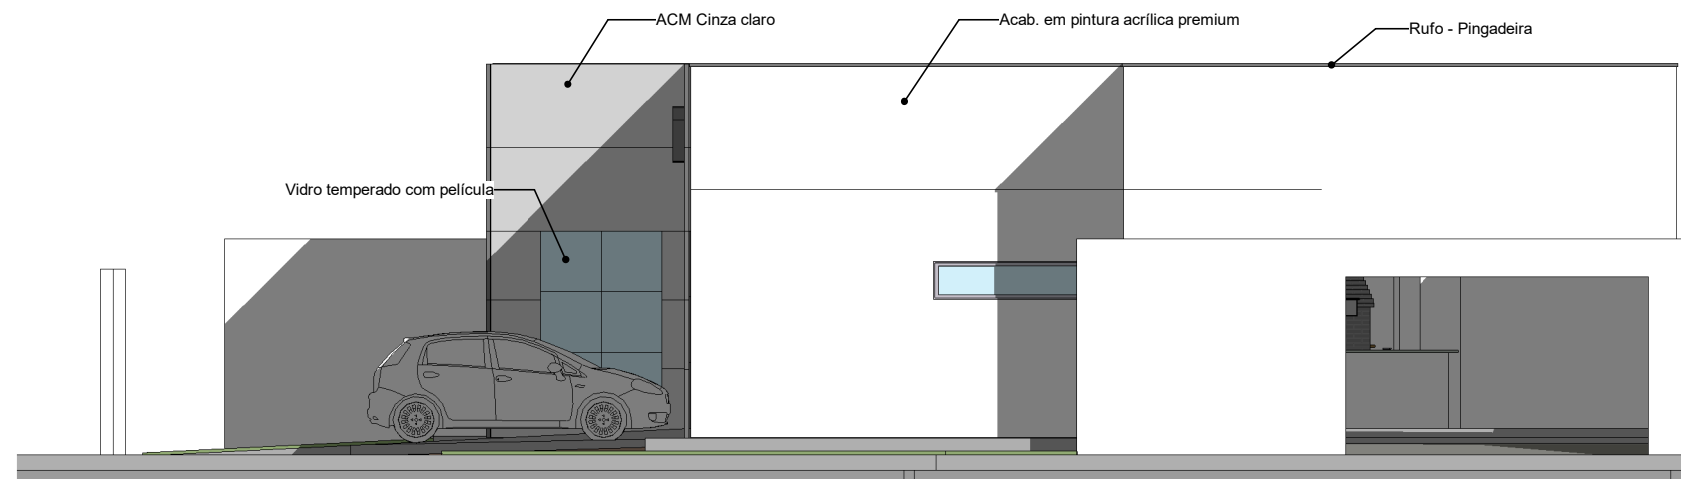

2 Fachada Lateral
1 : 100



CREA-MT

ASSUNTO:
Fachadas

OBRA:
Inspetoria Alta Floresta

AUTOR DO PROJETO
Eng. Civil

EQUIPE DE TRABALHO:
Eng. Sanit. Maria Gonçalves
Arq. Jonathan Gomes de Moraes

LOCAL: Lote 18, Quadra 40, Loteamento Aquarela Hamoa, Alta Floresta - MT


DESENHO:
Jonathan Moraes

UNIDADE DE MEDIDA:
Metros (m)

ESCALA:
Indicada

DATA:
agosto/ 2024

FOLHA:
04

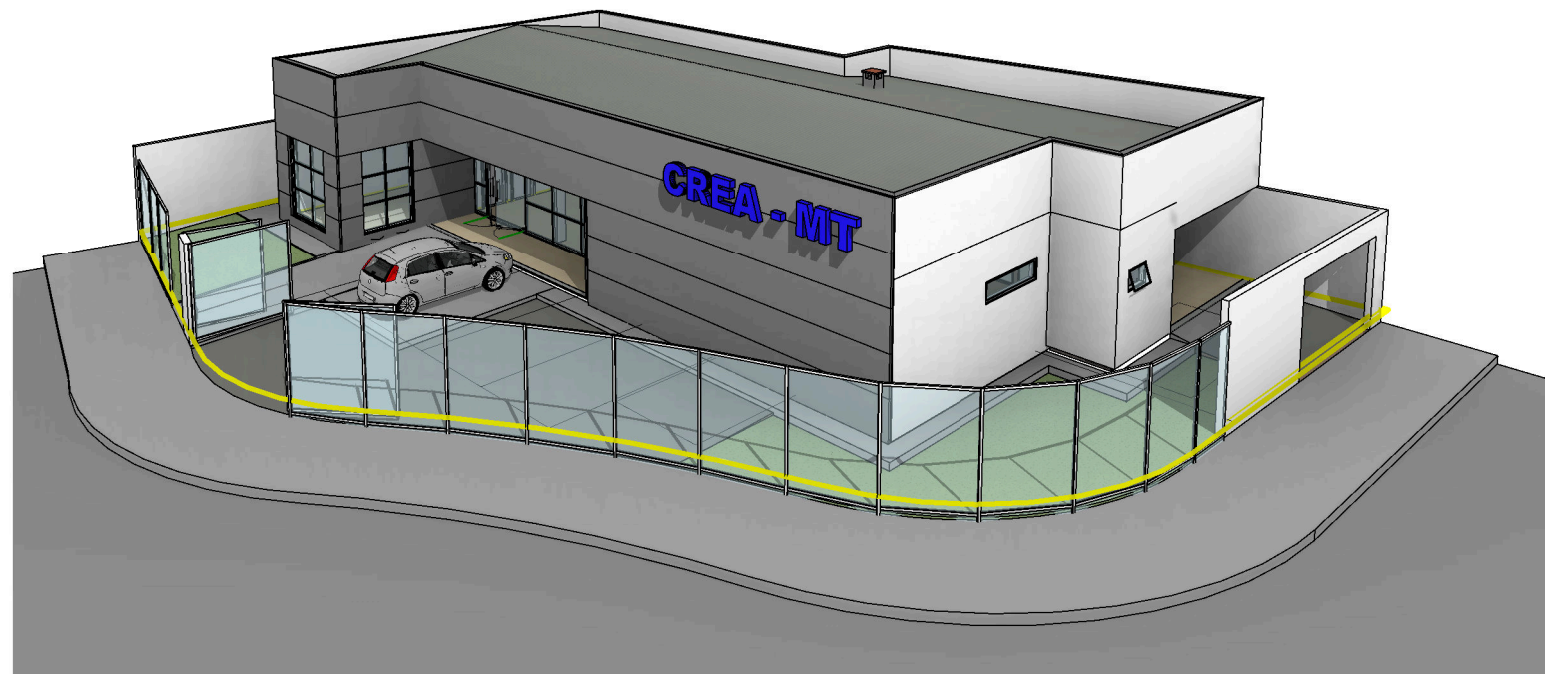

1 Vista aérea



2 Vista frontal



CREA-MT

ASSUNTO:
Perspectivas

AUTOR DO PROJETO
Eng. Civil

OBRA:
Inspetoria Alta Floresta

EQUIPE DE TRABALHO:
Eng. Sanit. Maria Gonçalves
Arq. Jonathan Gomes de Moraes

LOCAL: Lote 18, Quadra 40, Loteamento Aquarela Hamoa, Alta Floresta - MT

DESENHO:
Jonathan Moraes

UNIDADE DE MEDIDA:
Metros (m)

ESCALA:
Indicada

DATA:
agosto/ 2024

FOLHA:
05