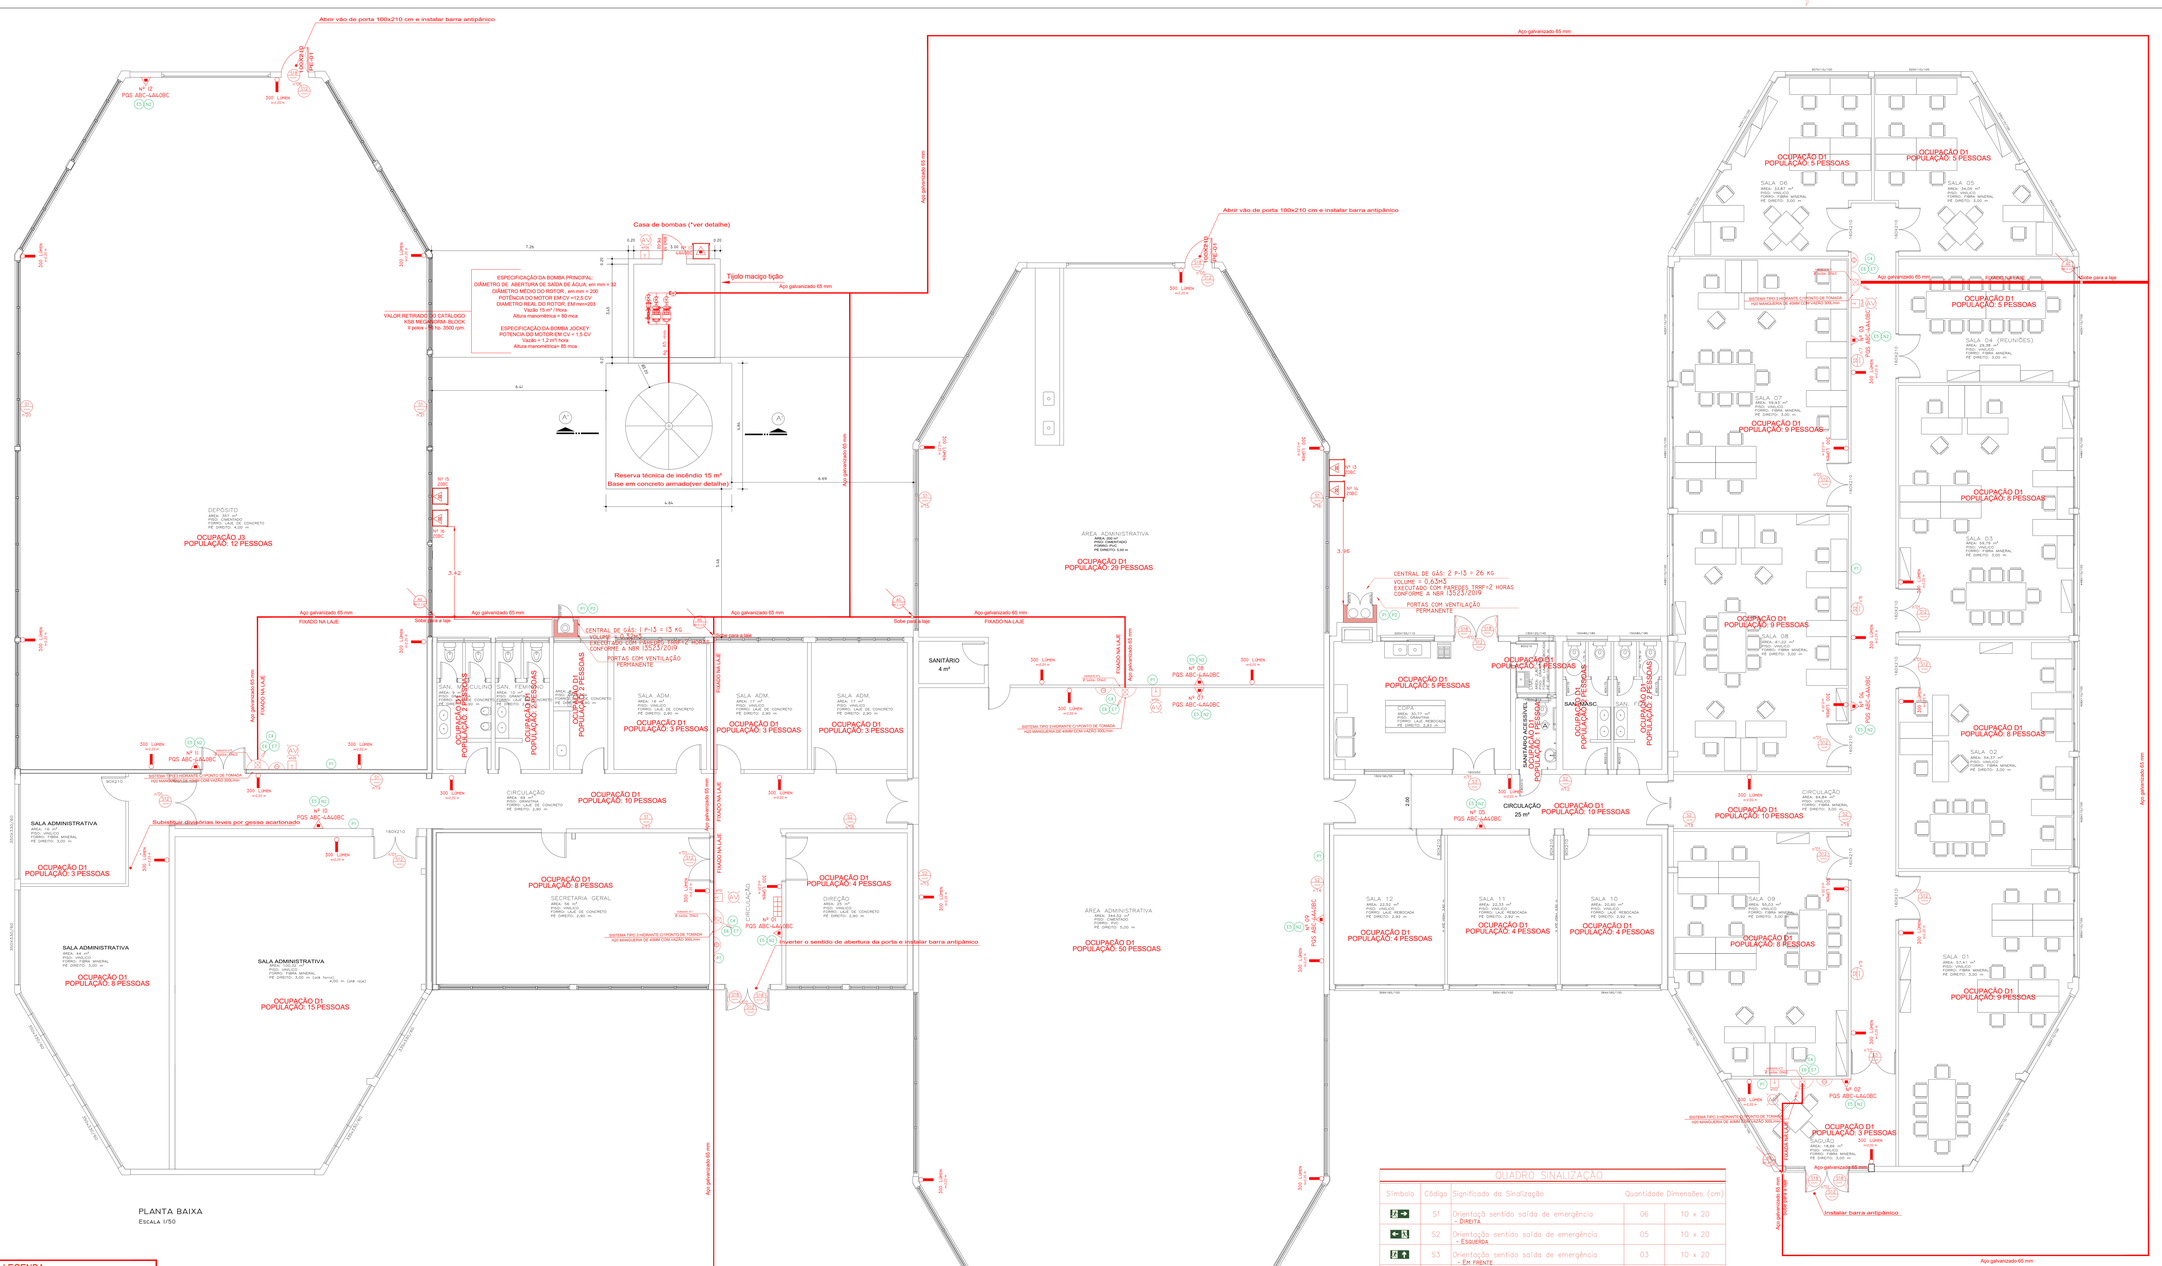

PLANTA BAIXA
Escala 1/50

LEGENDA

EXTINTORES PORTÁTEIS		Extintor de incêndio portátil de Pó Químico Seco BC – PQS BC
		Extintor de incêndio portátil de Pó Químico Seco ABC – PQS ABC
ILUMINAÇÃO DE EMERGÊNCIA		iluminação de emergência tipo aclaramento-300 Lúmens
ALARME DE INCÊNDIO		Acionador manual wireless
		Detector pontual de fumaça
		Central de alarme WIRELESS TELA 15 POL TOUCHSCREEN
		Isolador de laço
SISTEMA HIDRÁULICO		Sistema de hidrante simples
		Acionador manual de bomba de incêndio (botoeira)
		Reserva de incêndio
		Bomba de recalque de água
		Registro de passeio
OUTROS		Sinalizador audiovisual
		Central de GLP
		Alarme audiovisual que avisa o acionamento da bomba de incêndio

QUADRO SINALIZAÇÃO

Símbolo	Código	Significado da Sinalização	Quantidade	Dimensões (cm)
	S1	Orientação sentido saída de emergência – DIREITA	06	10 x 20
	S2	Orientação sentido saída de emergência – ESQUERDA	05	10 x 20
	S3	Orientação sentido saída de emergência – EM FRENTE	03	10 x 20
	S8	Orientação sentido da escada de emergência	00	10 x 20
	S9	Orientação sentido da escada de emergência	00	10 x 20
BAIXA	S12	Saída de Emergência	00	15 x 30
BAIXA	S14	Saída de Emergência	05	10 x 25
1°SS	S17	Número do pavimento	00	10 x 25
APERTE E EMPURRE	S18	Instrução de abertura da barra antipânico	04	10 x 25
	N2	Indicação tipo Extintor/Classes de Fogo EXTINTOR ABC	12	10 x 25
	P1	Proibido Fumar	08	ø 15
	P2	Proibido produzir chama	01	ø 15
	P4	Proibido utilizar elevador em caso de incêndio	00	ø 15
	A2	Cuidado, risco de incêndio	01	20
INCÊNDIO	C4	Abrigo de mangueiras de incêndio	04	20
	E2	Acionador manual de alarme de incêndio	03	15 x 22
	E5	Extintor de Incêndio	12	15 x 15
	E6	Mangotinho	04	15 x 15
	E7	Abrigo de Mangueira	04	15 x 15
	N5	Indicação tipo Extintor/Classes de Fogo Extintor BC	01	10 x 25

UNIVERSIDADE FEDERAL DO RIO GRANDE - FURG
Pró - Reitoria de Infraestrutura - PROINFRA

OCEANTEC MAR RIO GRANDE

PPCI
ESANTAR

PROJETO:
Fernando Ribéle Teixeira
CREA RS 175127

DES.: FERNANDO
ESC.: 1/50

PPCI

PLANTA BAIXA

DATA: JAN / 2026
PRANCHA: 01/03