


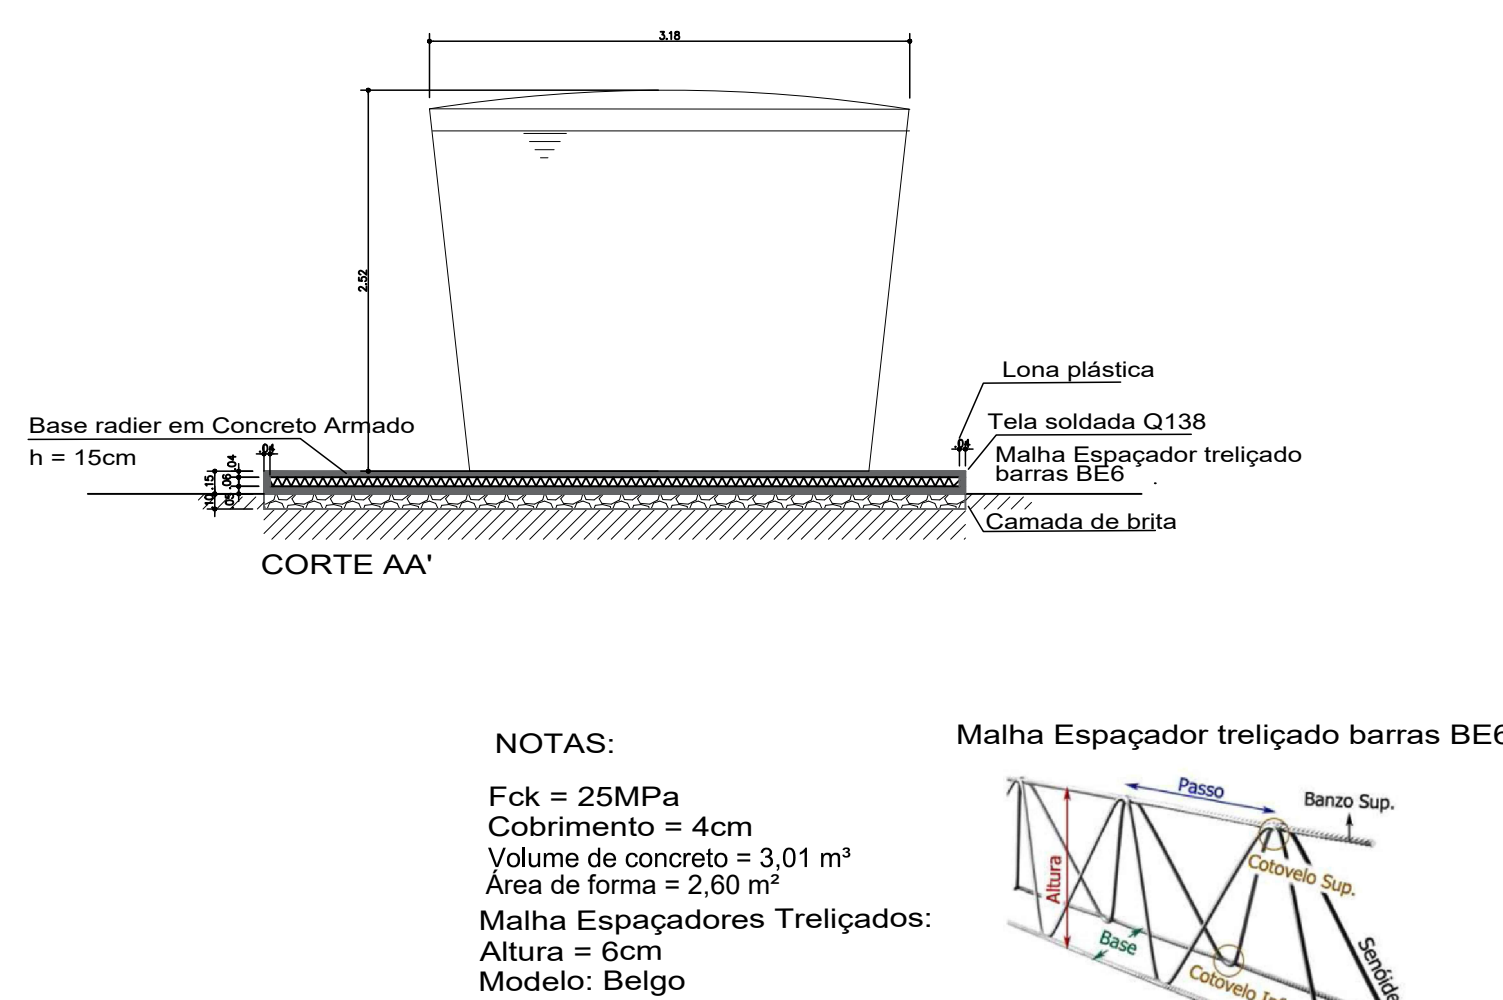
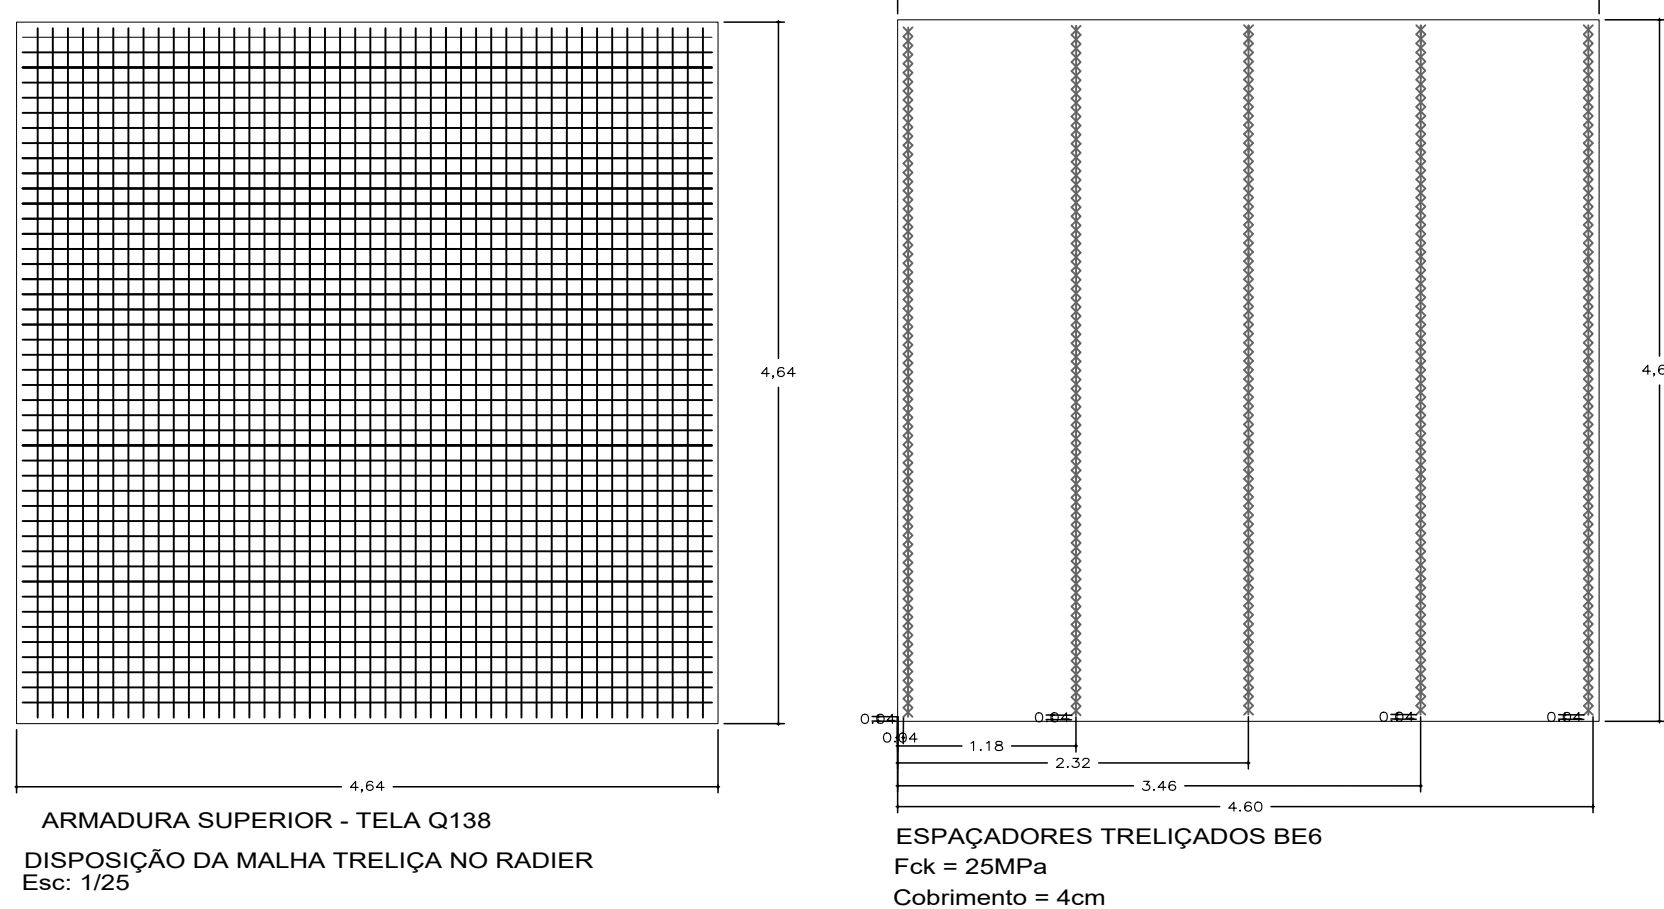
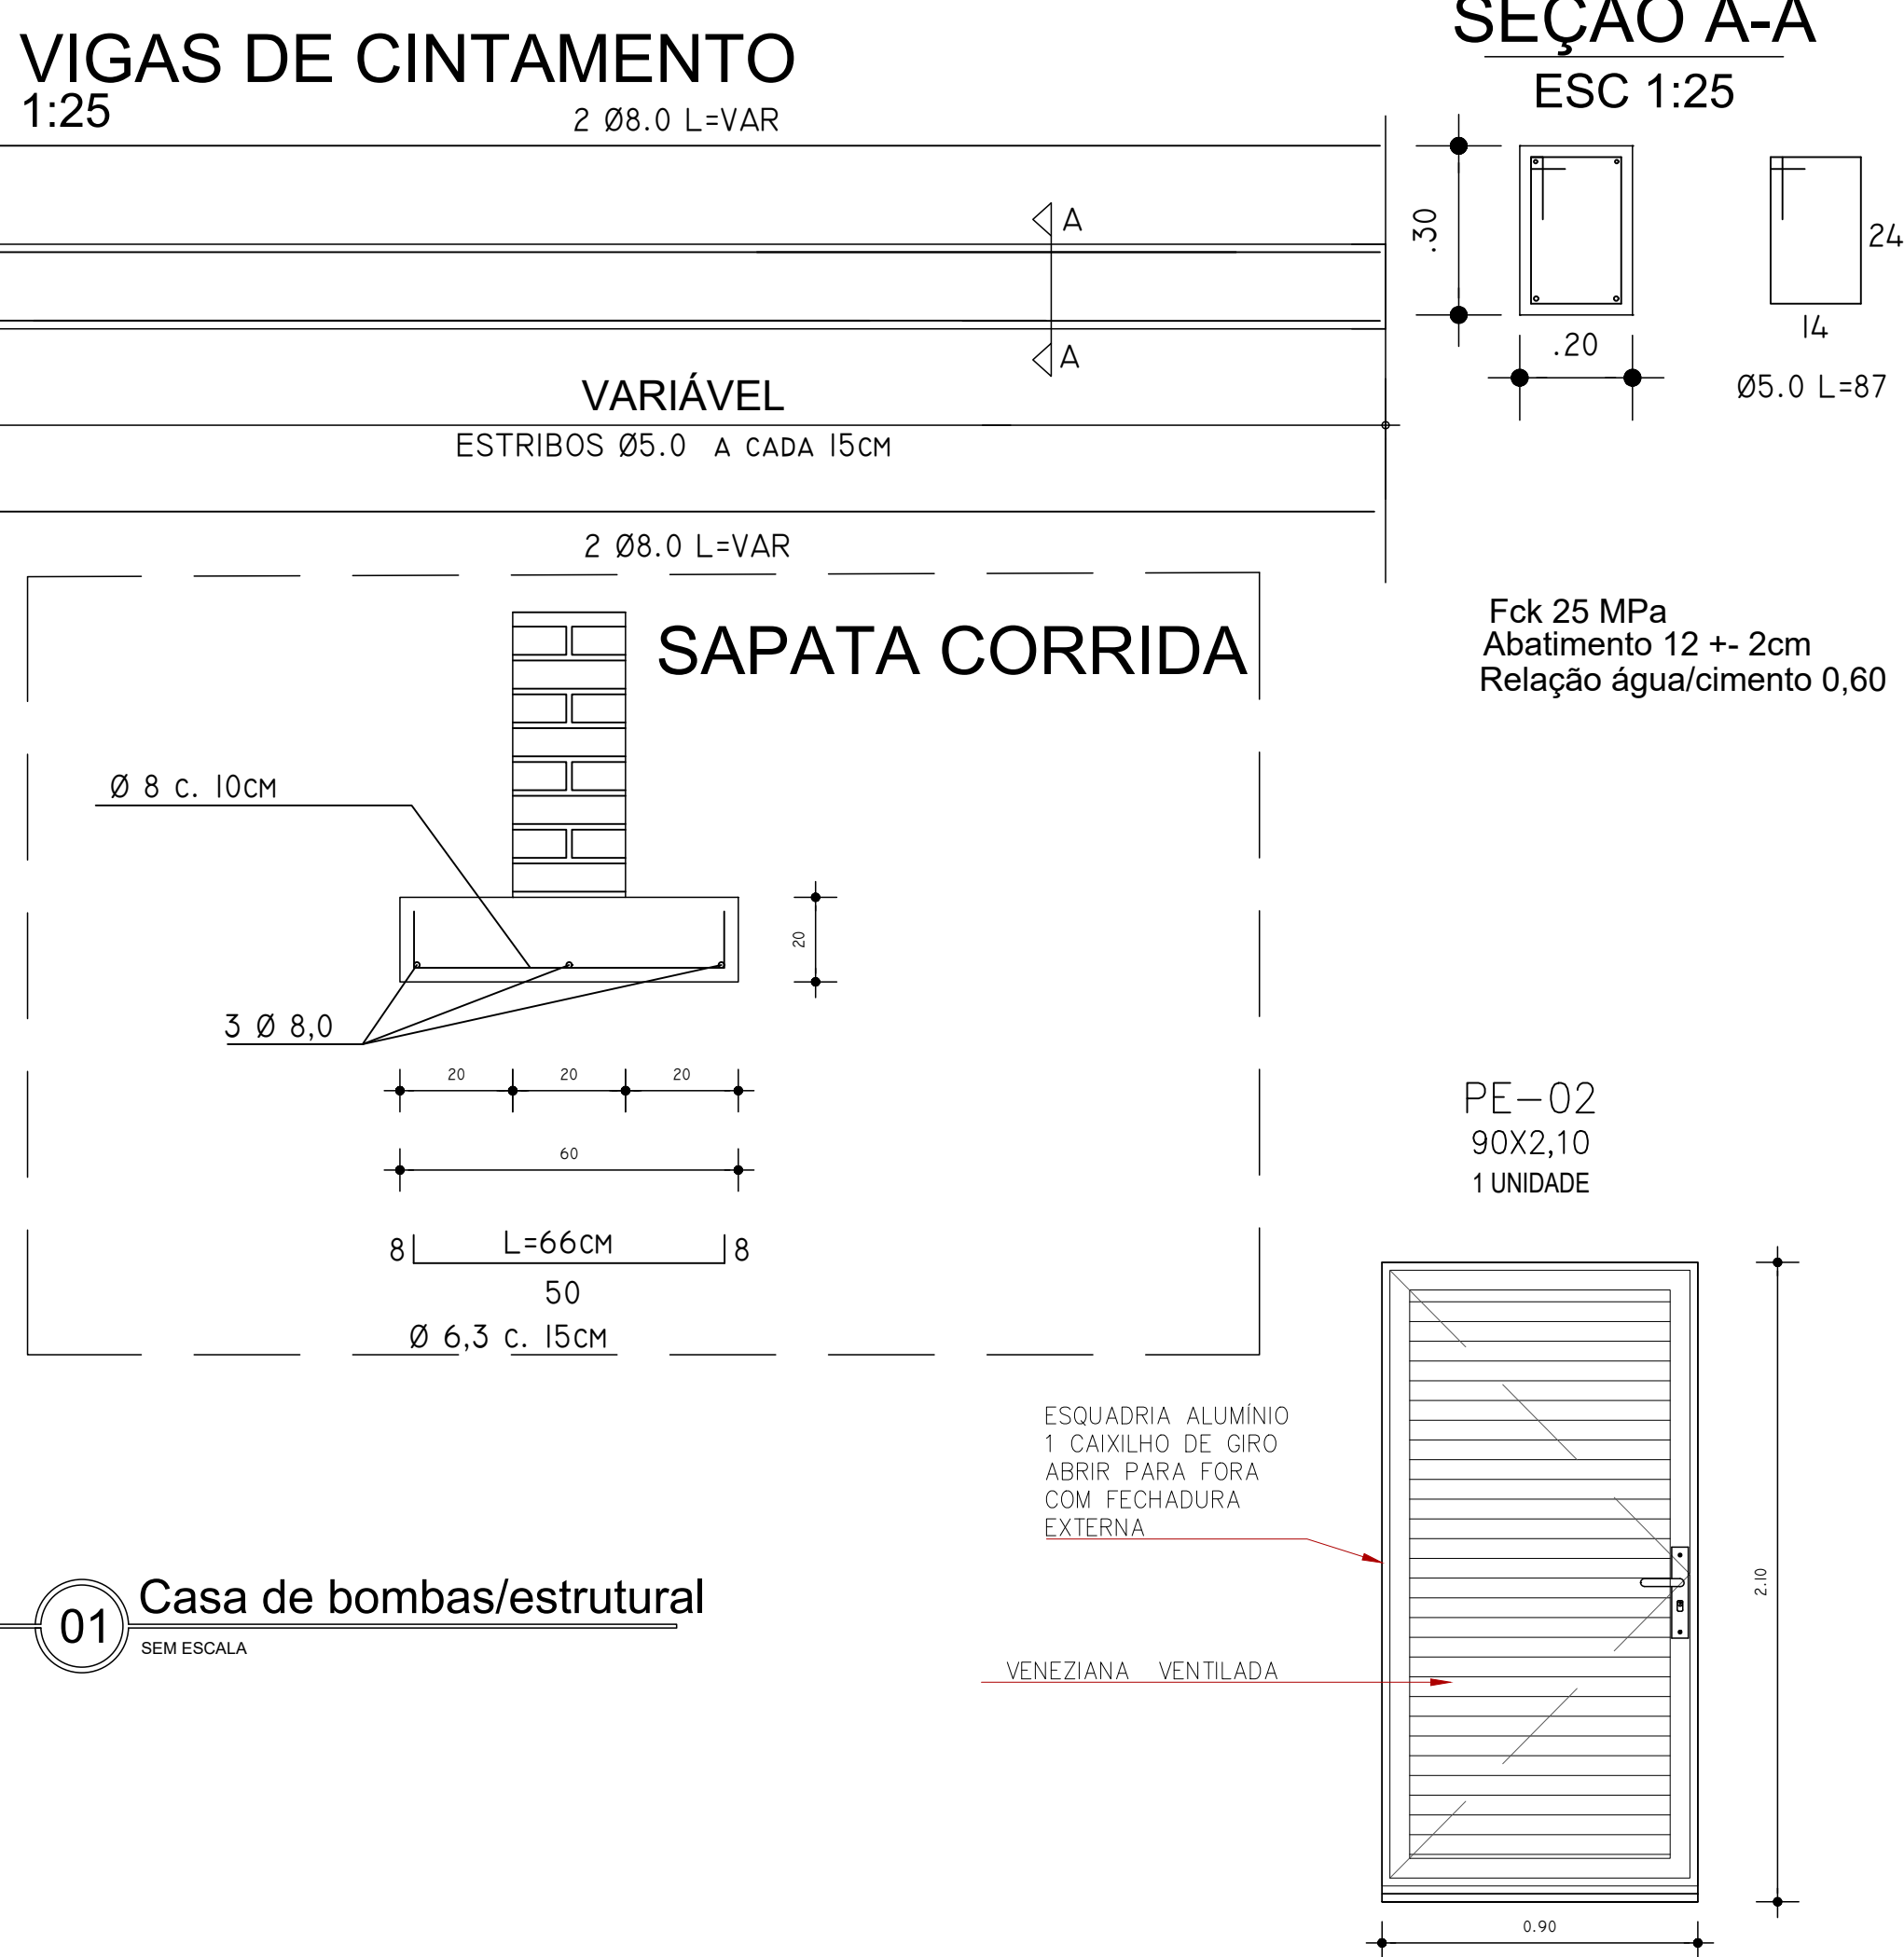
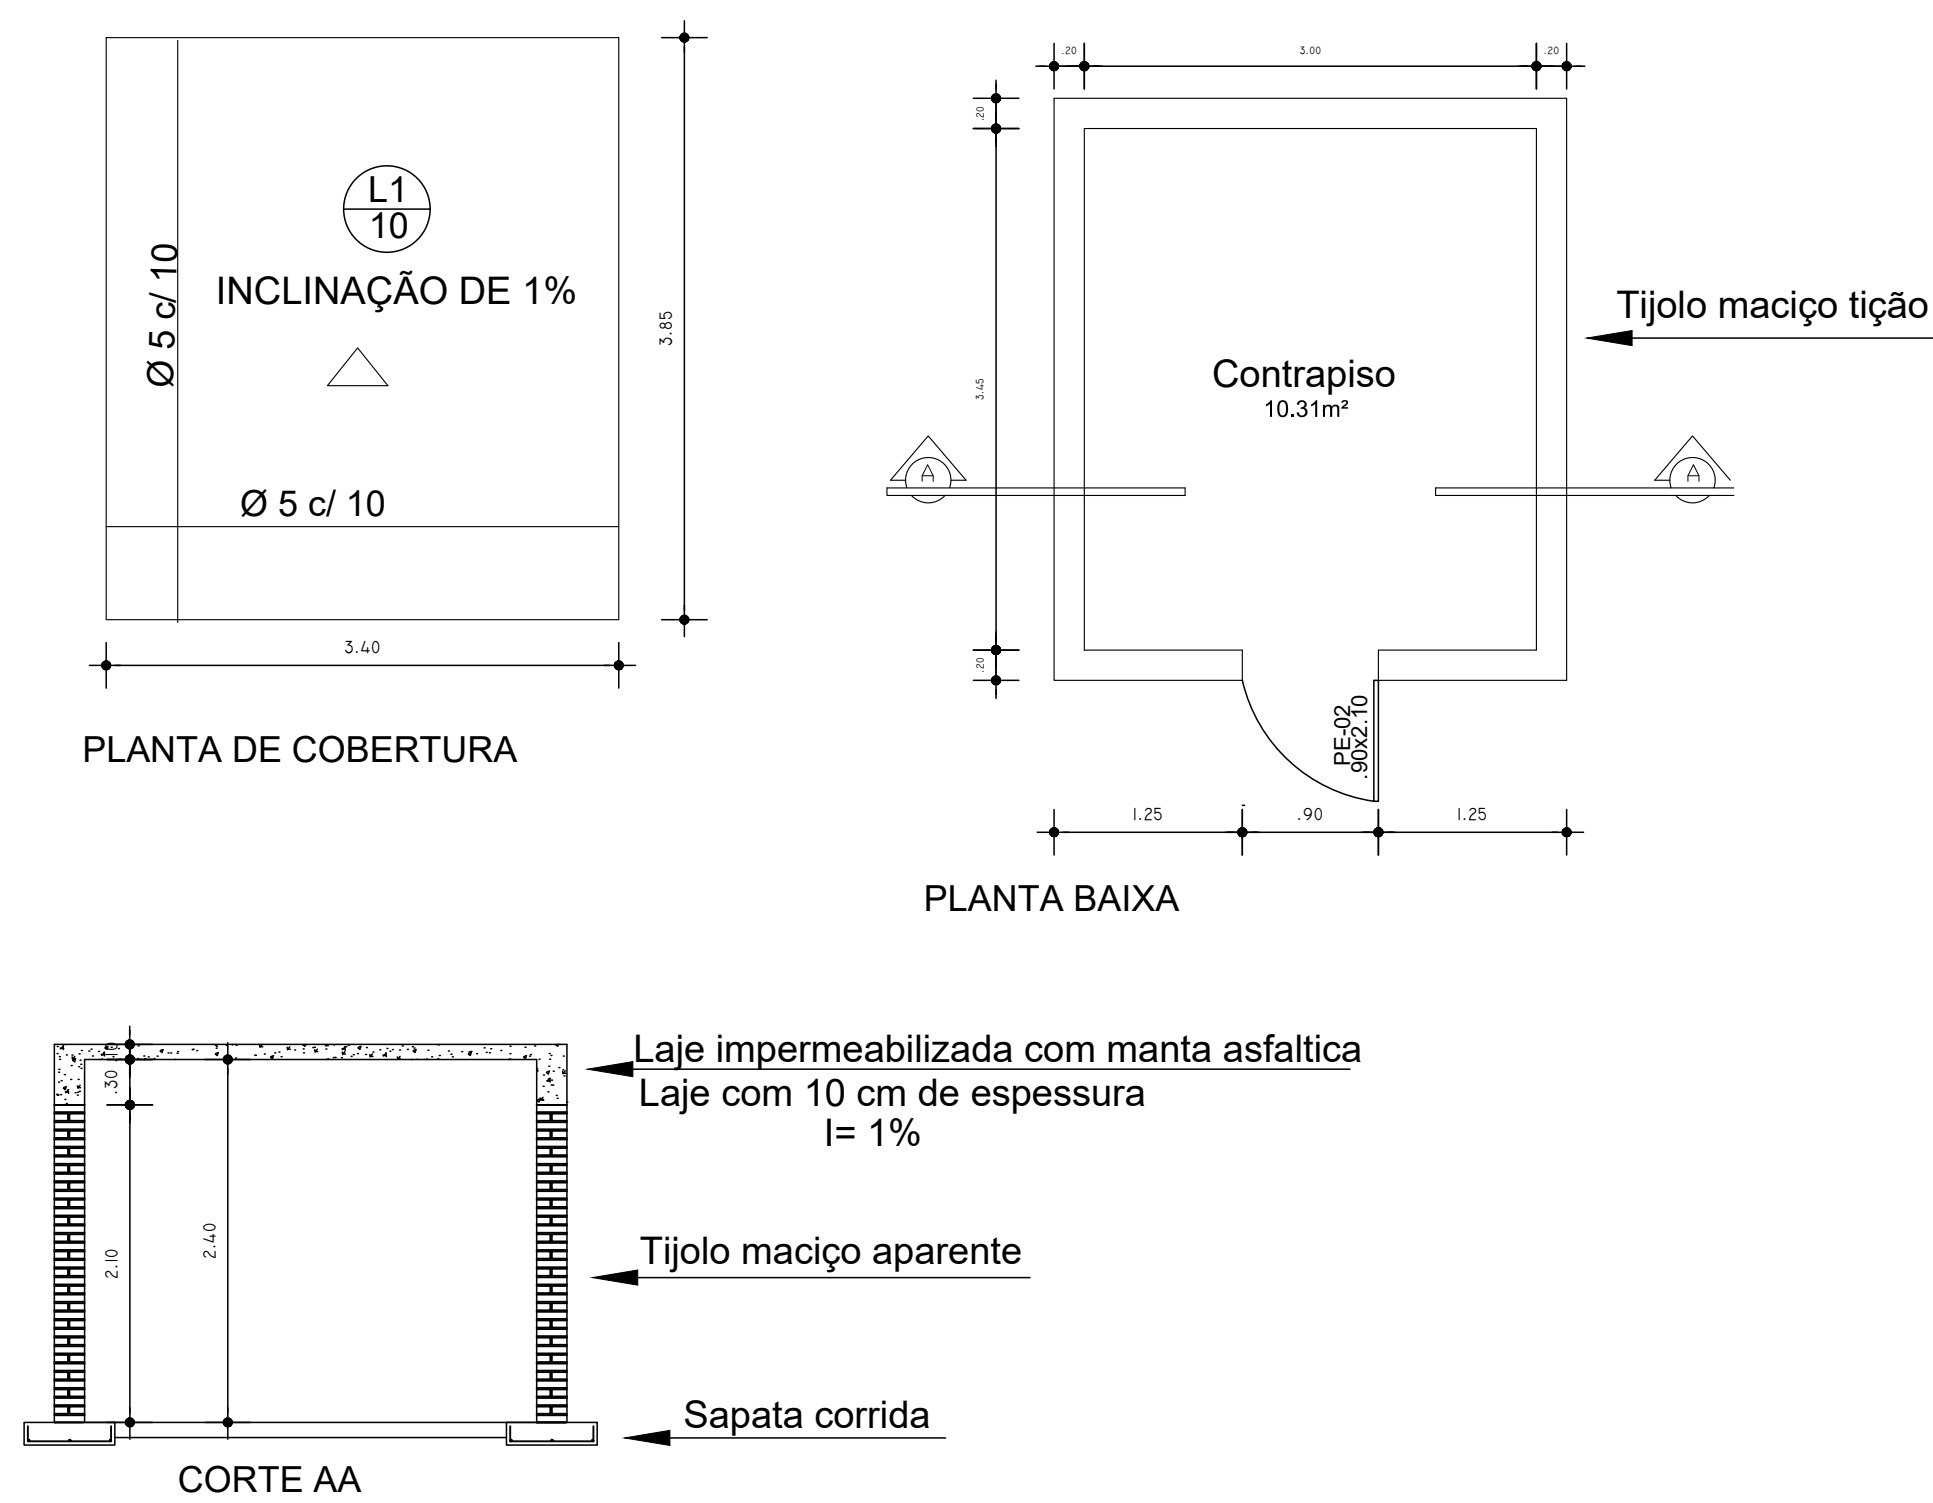


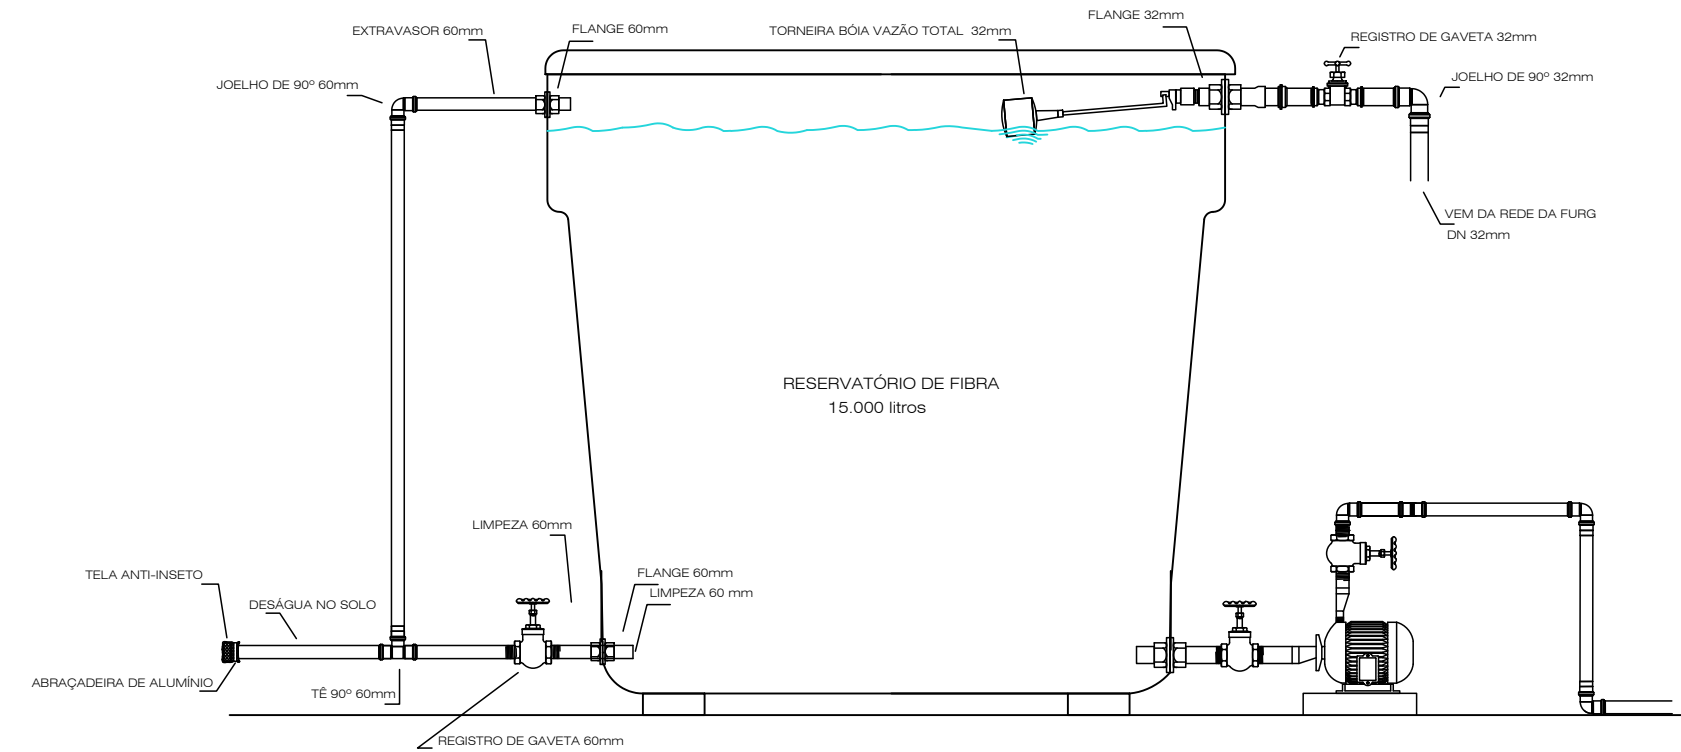

02 Radier do reservatório
SEM ESCALA

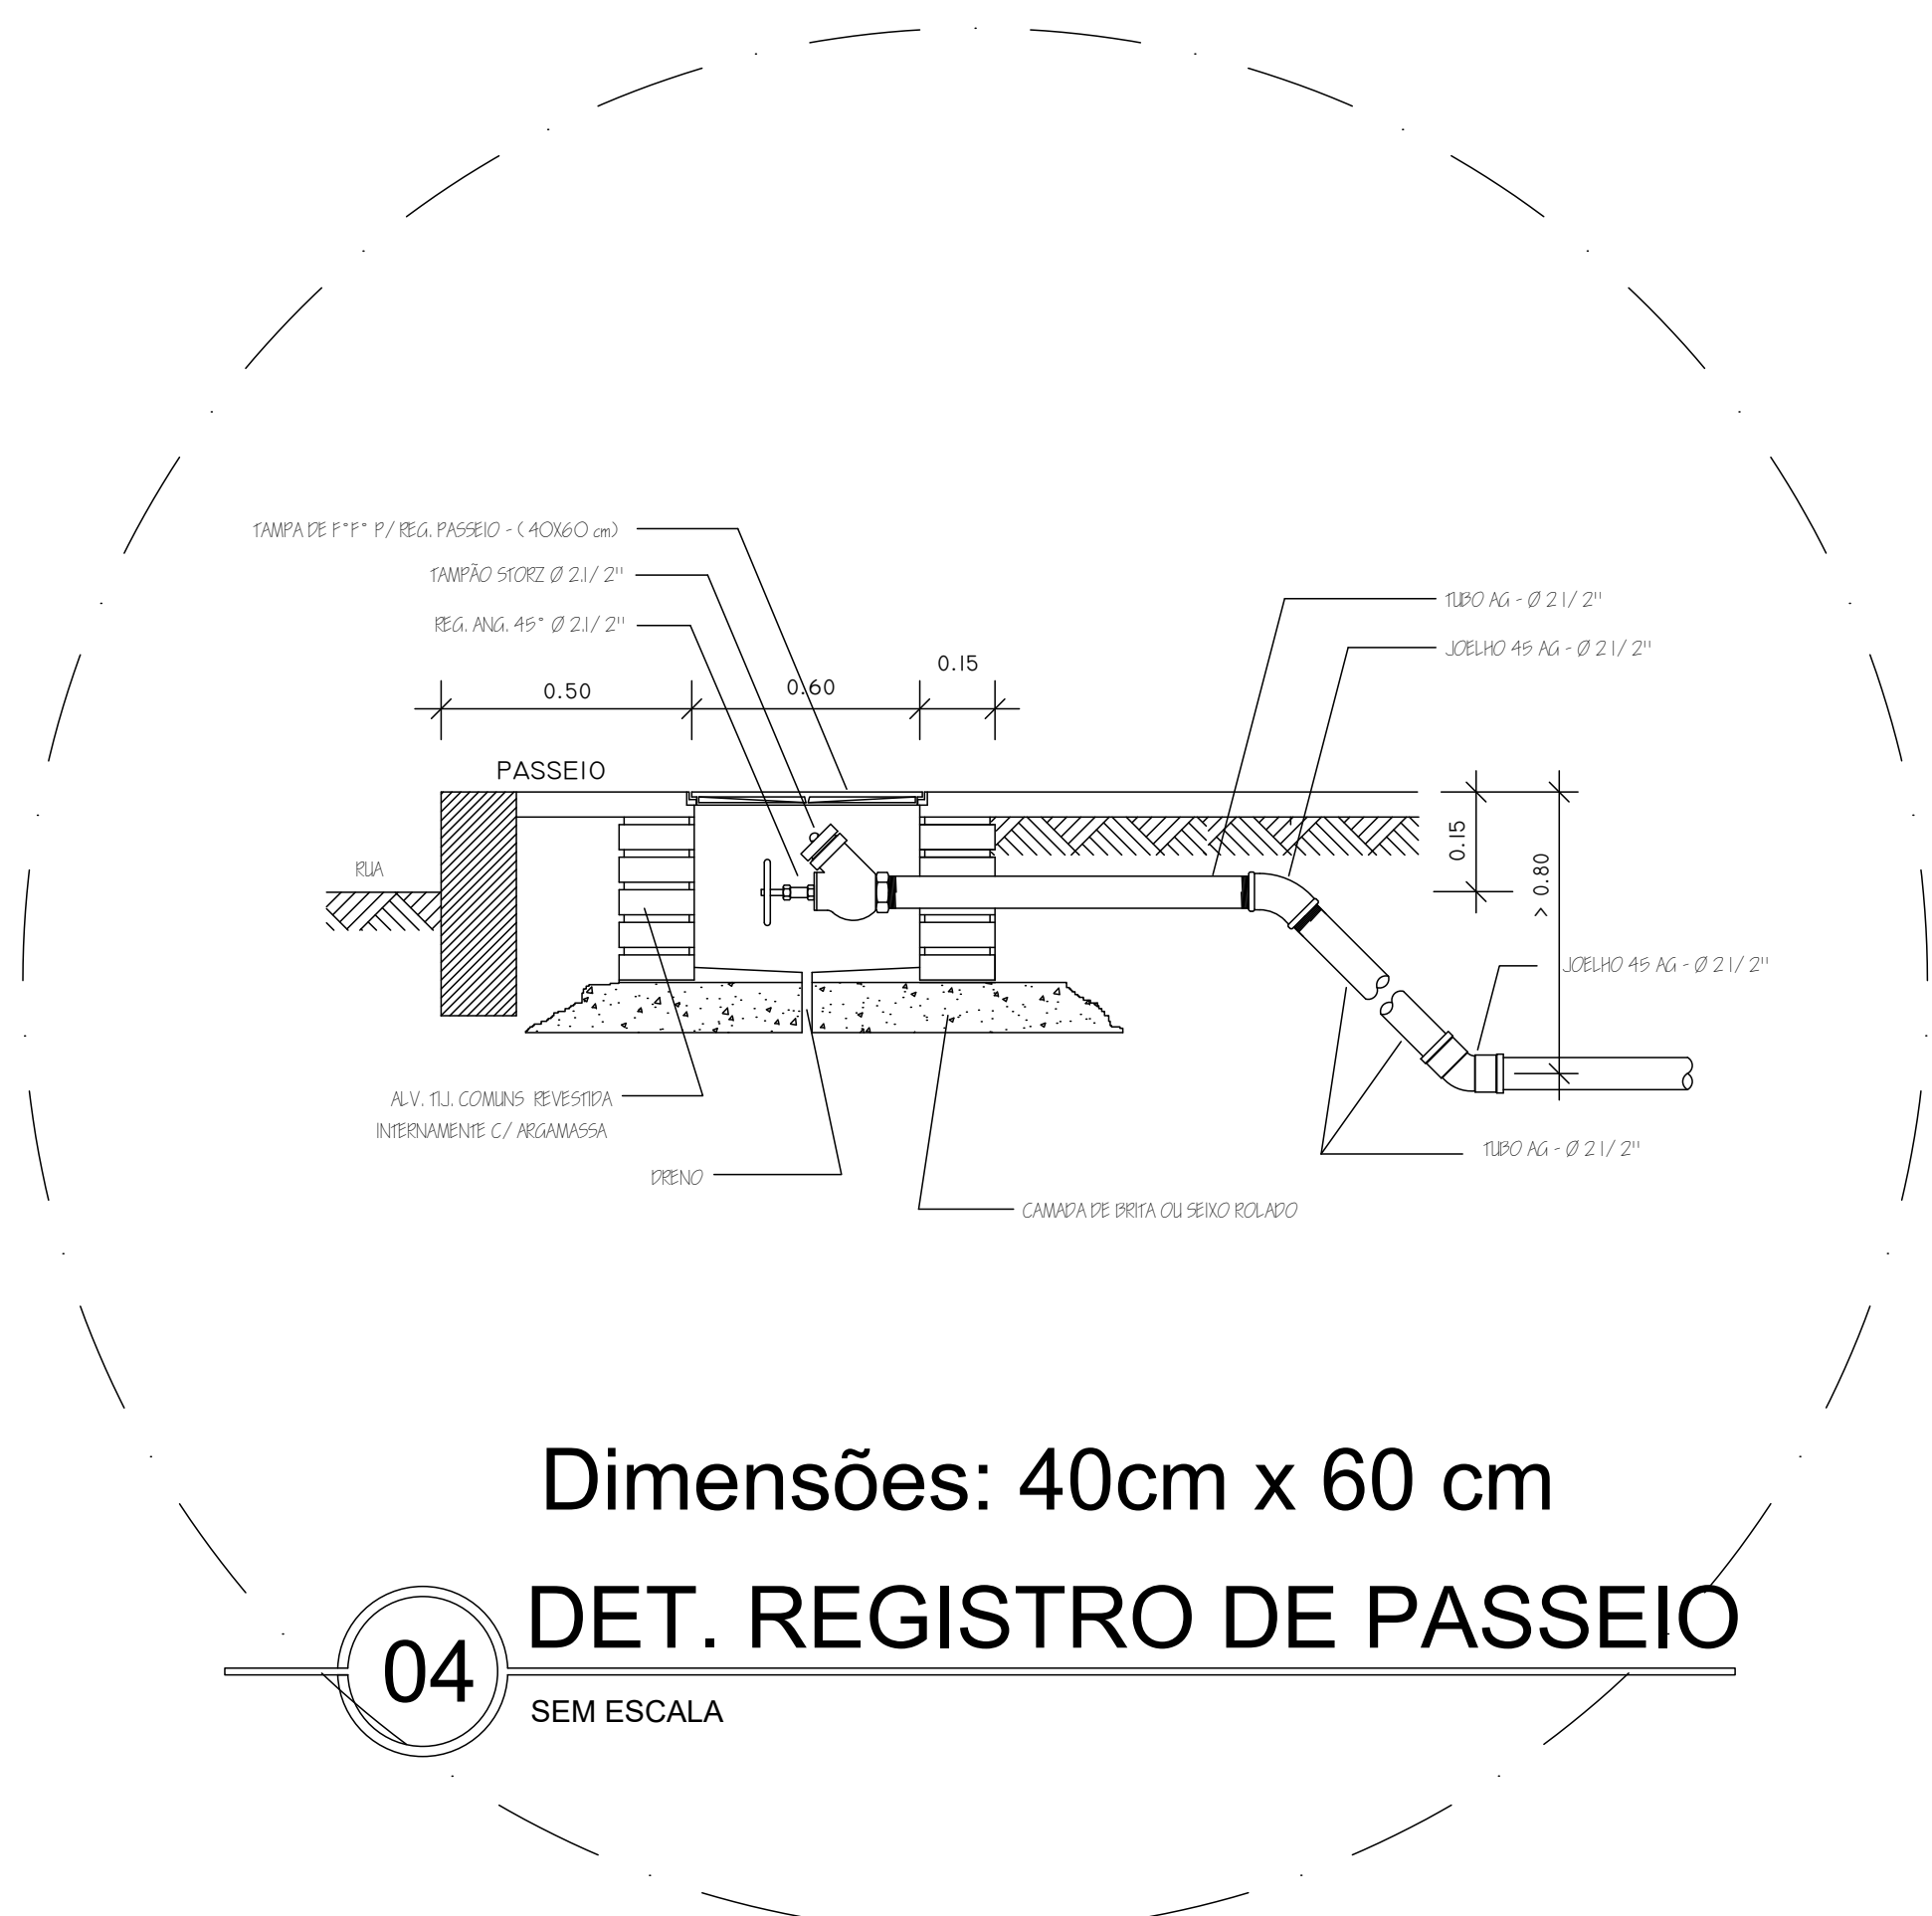

03 Reserva de incêndio
SEM ESCALA

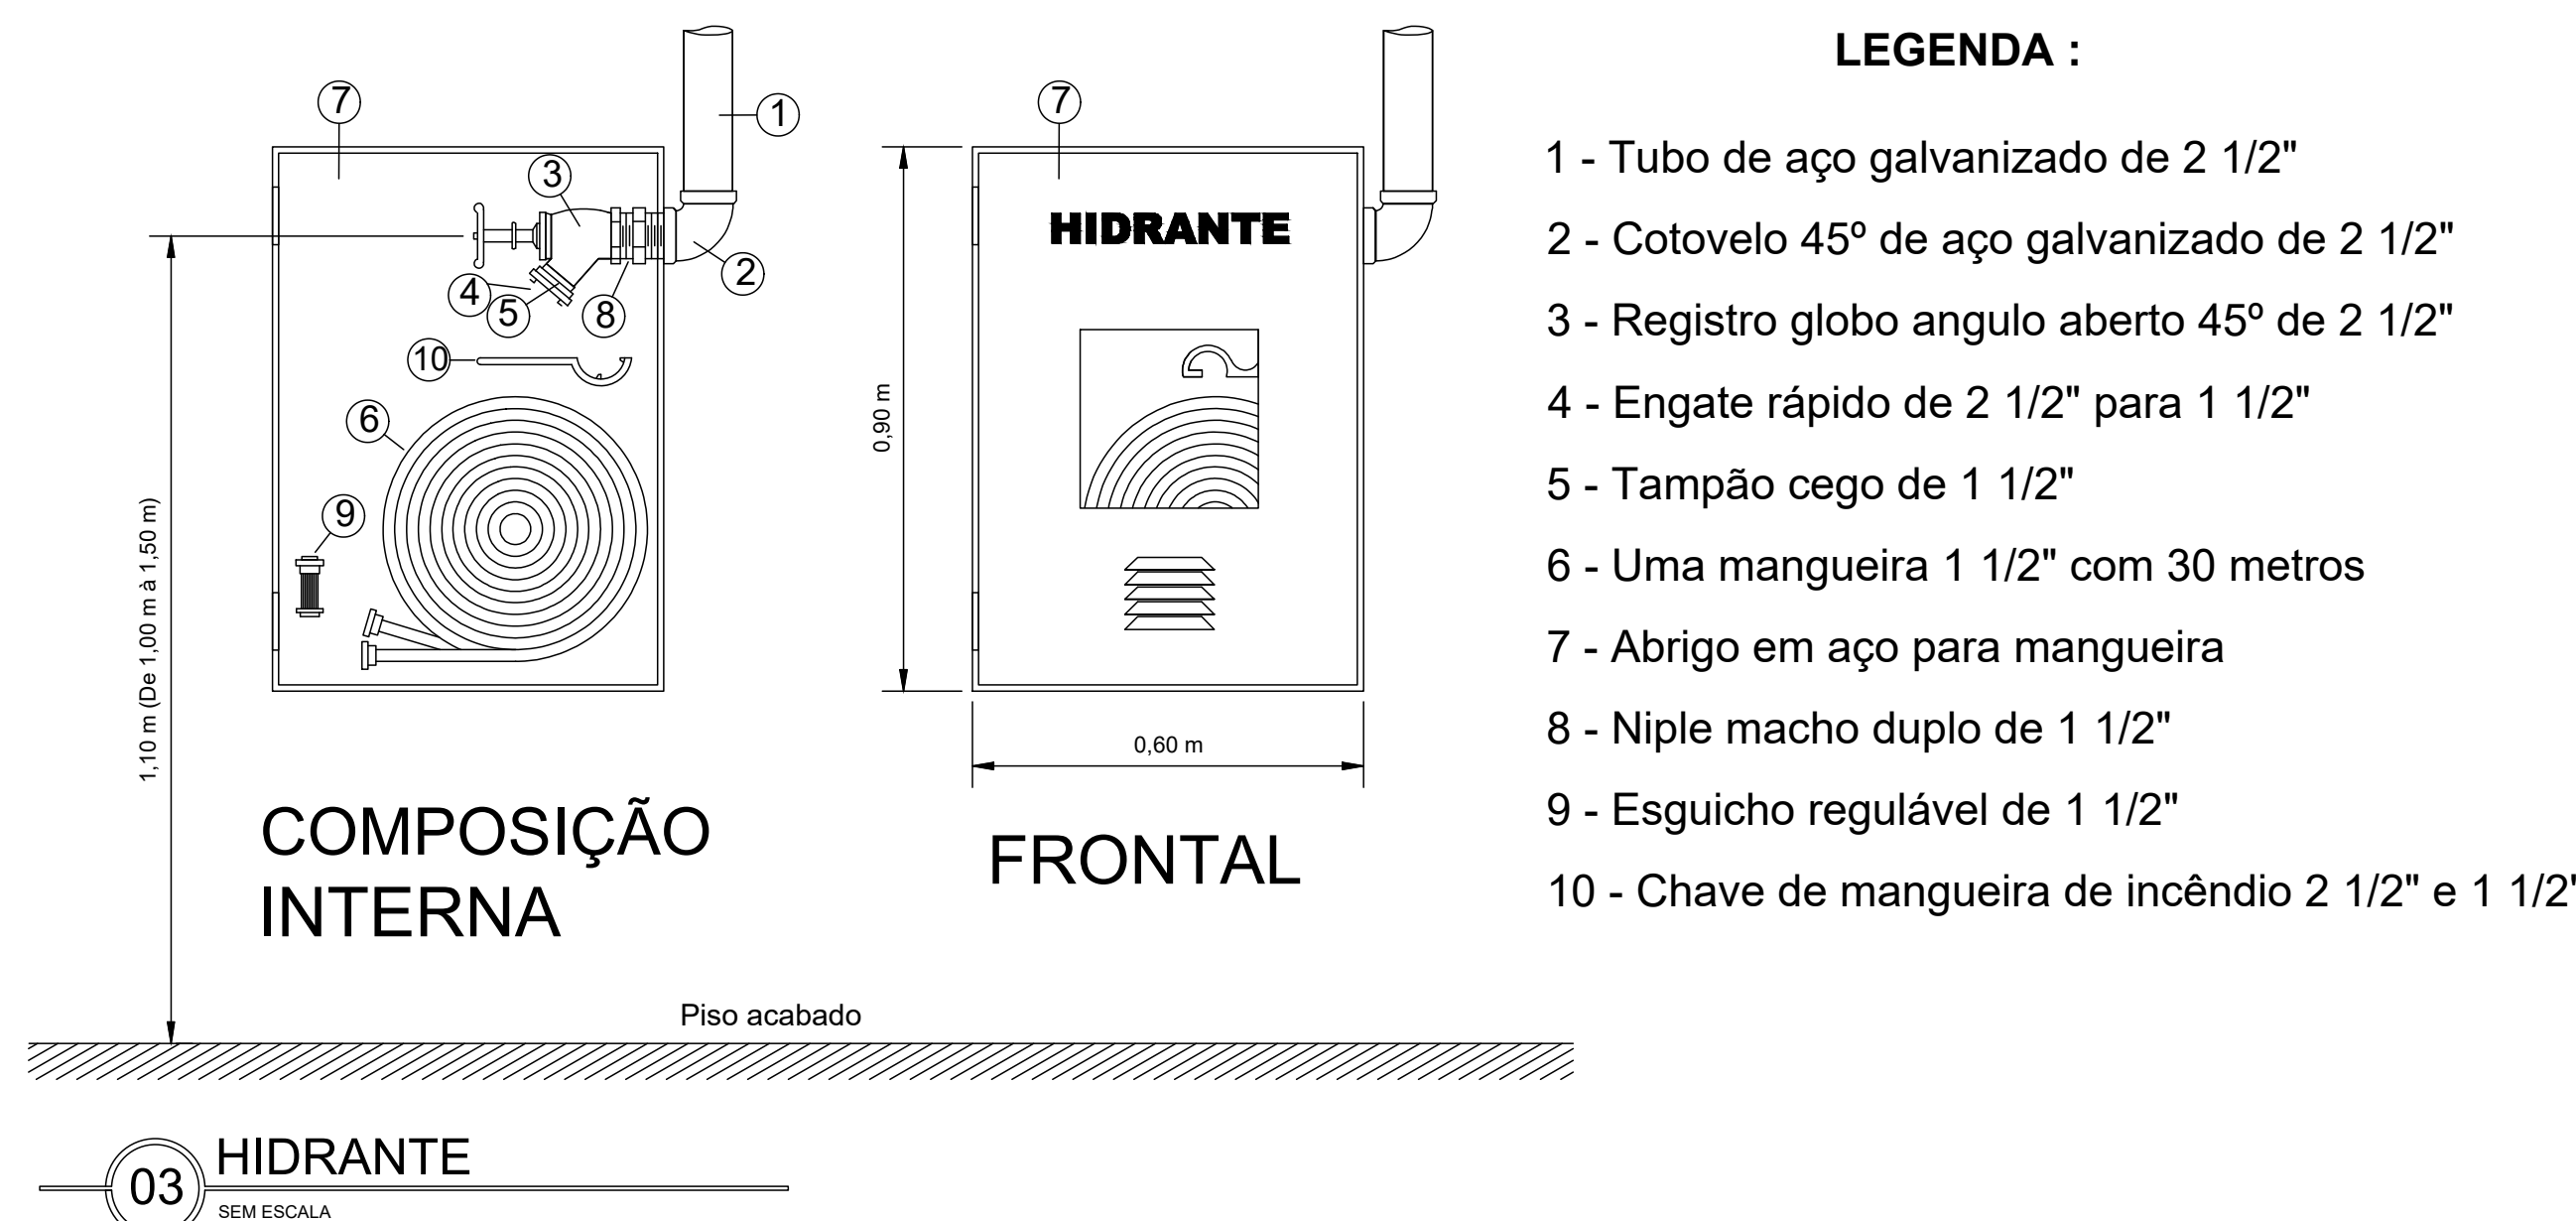

04 Dimensões: 40cm x 60 cm
DET. REGISTRO DE PASSEIO
SEM ESCALA

	UNIVERSIDADE FEDERAL DO RIO GRANDE - FURG Pró - Reitoria de Infraestrutura - PROINFRA	
	OCEANTEC MAR RIO GRANDE	
PPCI ESANTAR	PROJETO: Fernando Ritiê Teixeira CREA RS 175127	DES: FERNANDO ESC: 1/25
	DETALHAMENTOS	
PPCI		DATA: JAN / 2026 PRANCHAS: 02/03