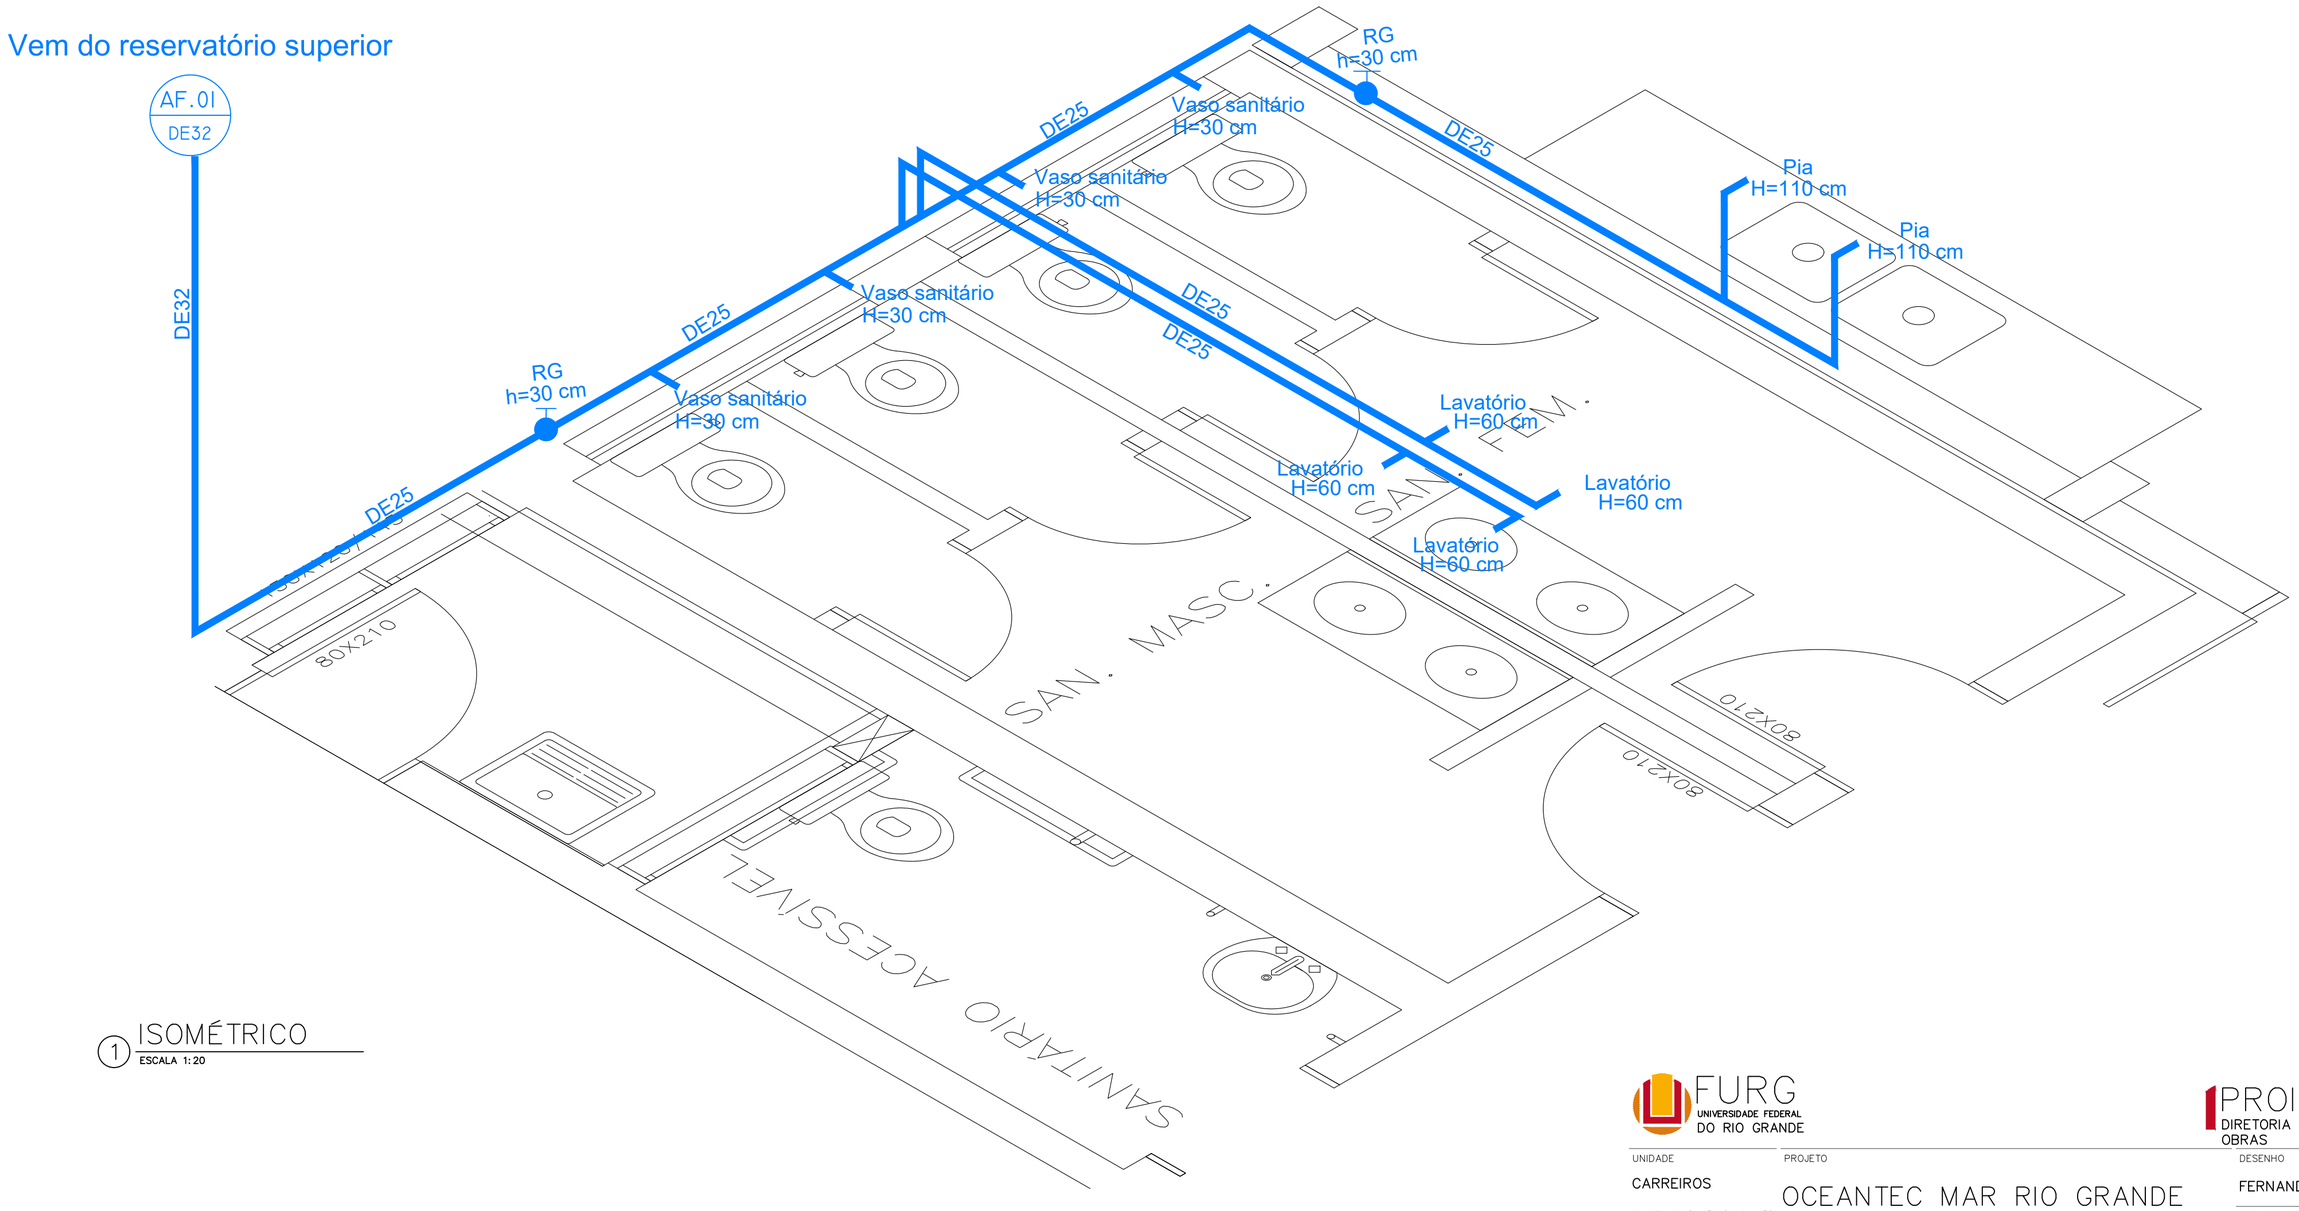

1 ISOMÉTRICO
ESCALA 1:20

gov.br Documento assinado digitalmente
FERNANDO RITIELE TEIXEIRA
Data: 28/04/2026 12:40:32-0300
Verifique em https://validar.iti.gov.br

FURG UNIVERSIDADE FEDERAL DO RIO GRANDE

PROINFRA DIRETORIA DE OBRAS

UNIDADE: CARREIROS — Av. Itália, km 8 – Rio Grande – RS	PROJETO: OCEANTEC MAR RIO GRANDE	DESENHO: FERNANDO
DISCIPLINA: HIDRÁULICO	CONTEÚDO: ISOMÉTRICO	ESCALA: INDICADO
ETAPA: PROJETO EXECUTIVO		REVISÃO E DATA: R01 – DEZ/2025
RESPONSÁVEL TÉCNICO	PROPRIETÁRIO	PRANCHA: 02/03

Engº Fernando Ritiéle Teixeira
CREA RS175127

UNIVERSIDADE FEDERAL DO RIO GRANDE
CNPJ 94.877.586/0001-10