




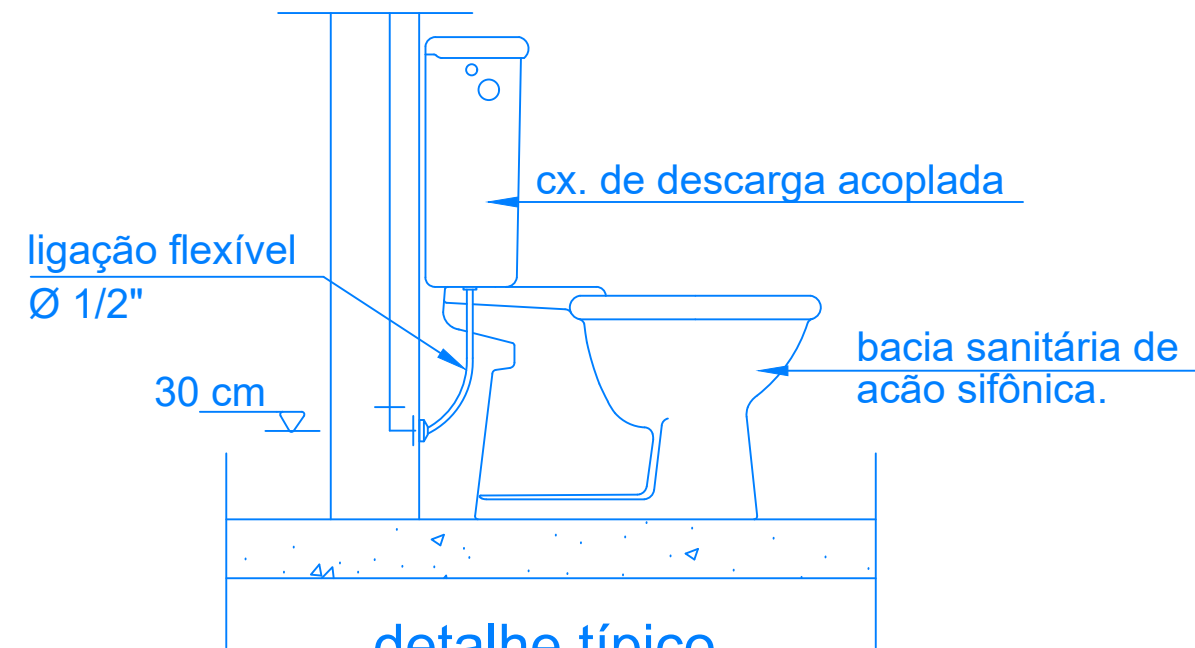

detalhe típico  
Bacia sanitária  
sem escala

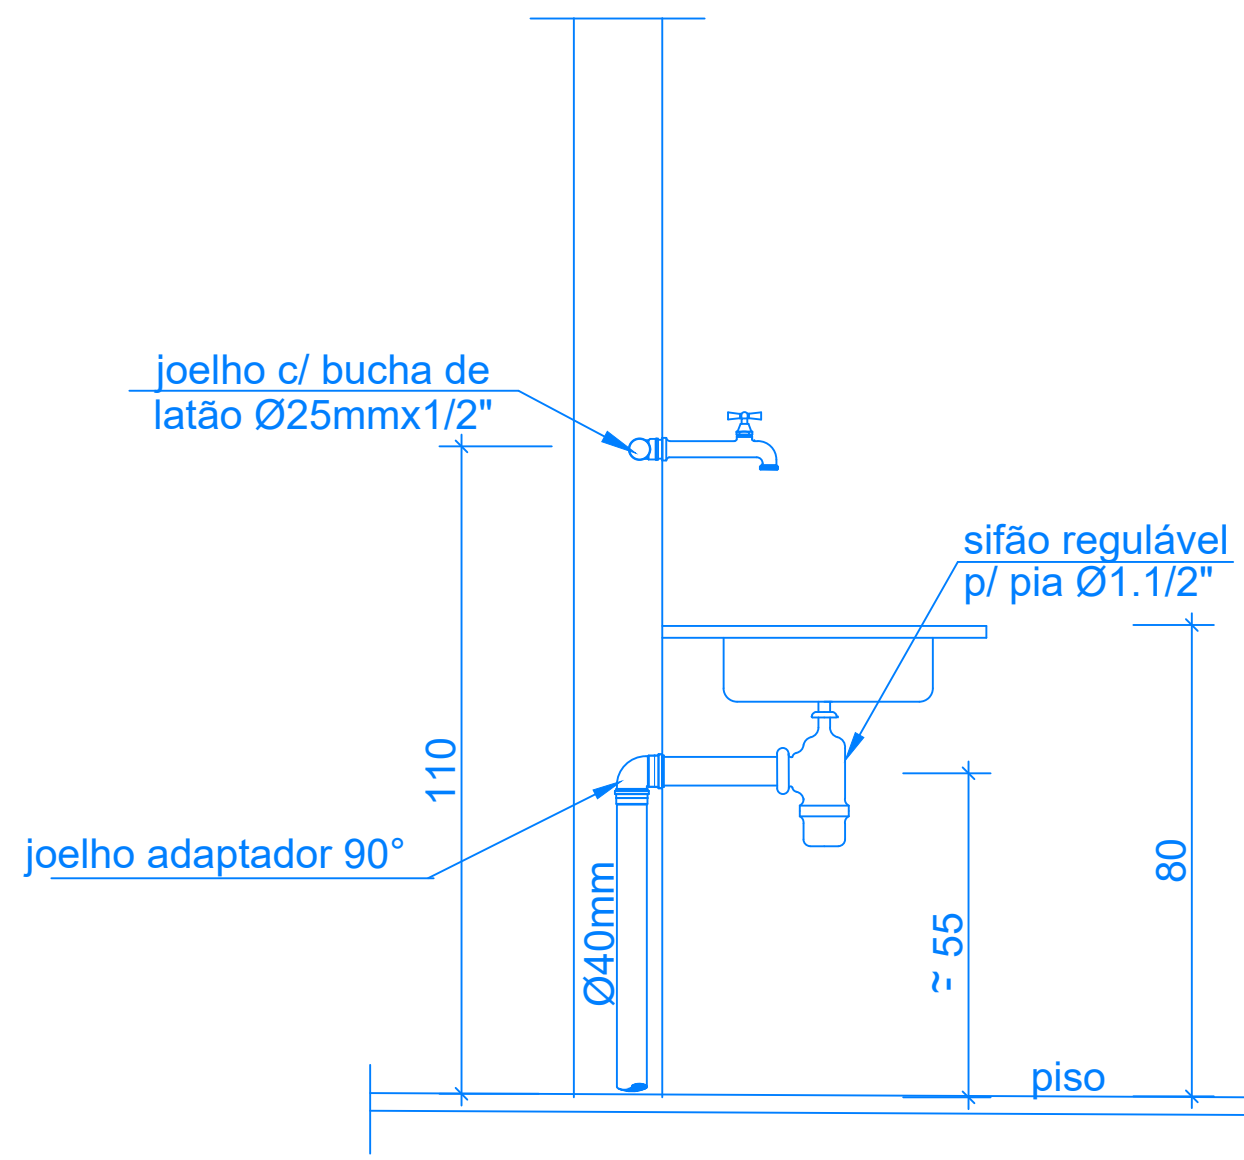

detalhe pia da sala  
com torneira tipo parede  
sem escala

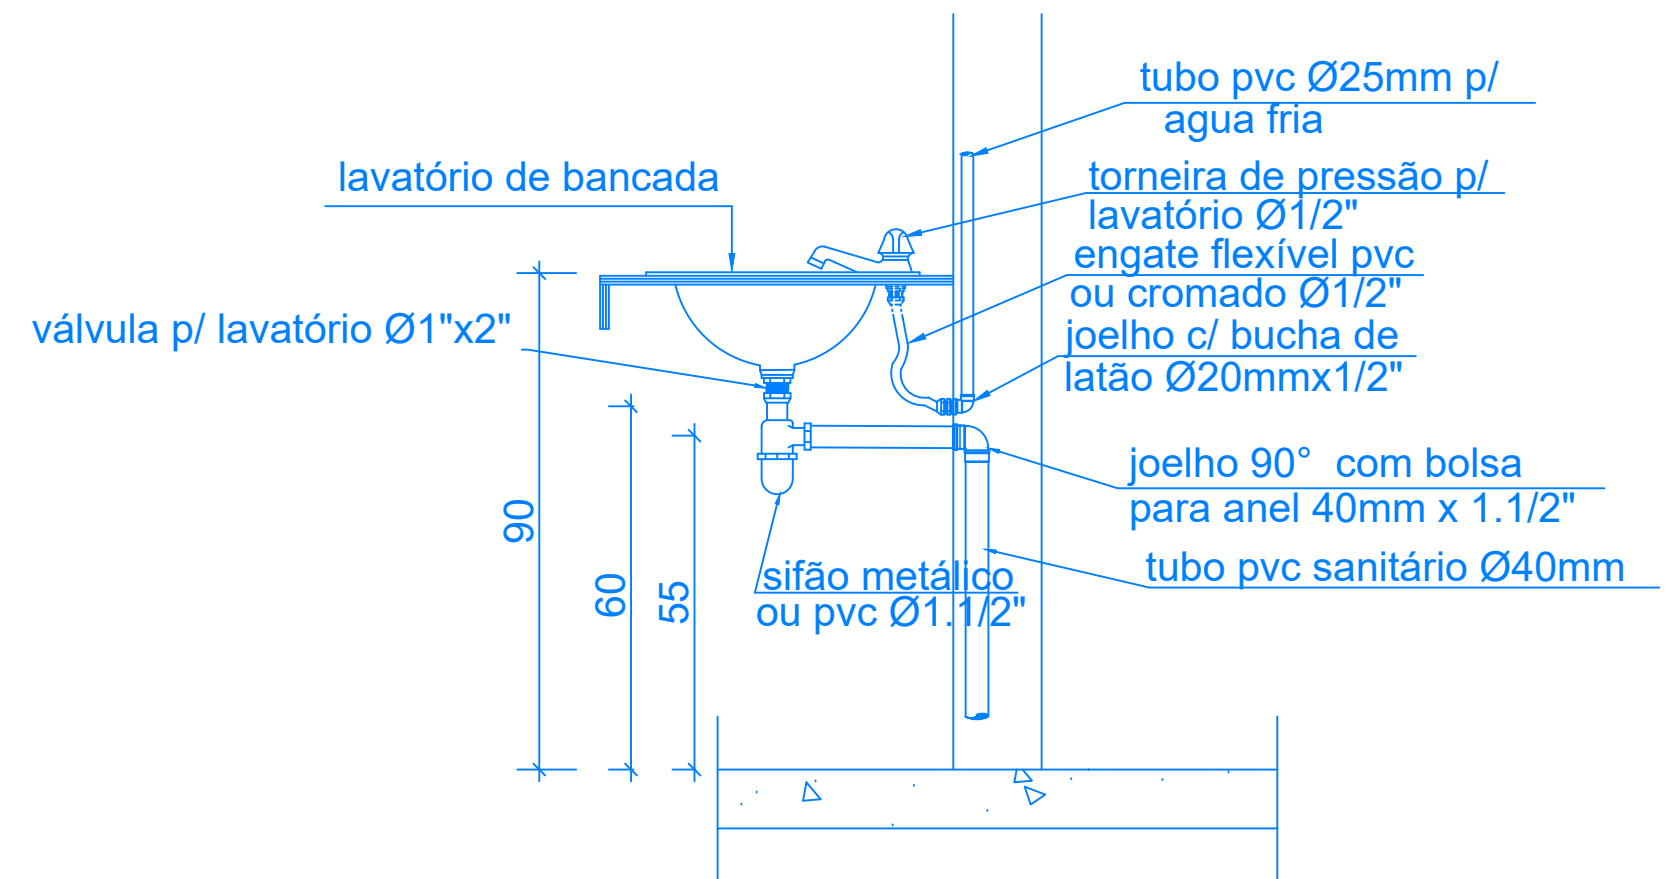

detalhe típico  
lavatório com bancada  
sem escala

1 DETALHAMENTO  
ESCALA 1:20

Documento assinado digitalmente  
gov.br FERNANDO RITIELE TEIXEIRA  
Data: 28/04/2026 12:40:32-0300  
Verifique em <https://validar.iti.gov.br>



|                                    |                         |                |
|------------------------------------|-------------------------|----------------|
| UNIDADE                            | PROJETO                 | DESENHO        |
| CARREIROS                          | OCEANTEC MAR RIO GRANDE | FERNANDO       |
| Av. Itália, km 8 - Rio Grande - RS |                         | ESCALA         |
| DISCIPLINA                         | CONTEÚDO                | INDICADO       |
| HIDRÁULICO                         |                         |                |
| ETAPA                              | DETALHAMENTO            | REVISÃO E DATA |
| PROJETO EXECUTIVO                  |                         | R01 - DEZ/2025 |
| RESPONSÁVEL TÉCNICO                | PROPRIETÁRIO            | PRANCHA        |