


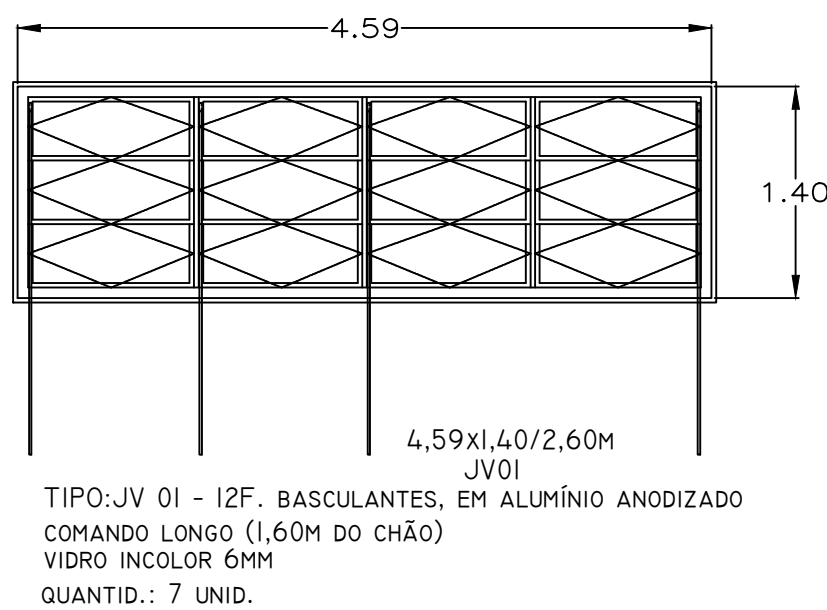
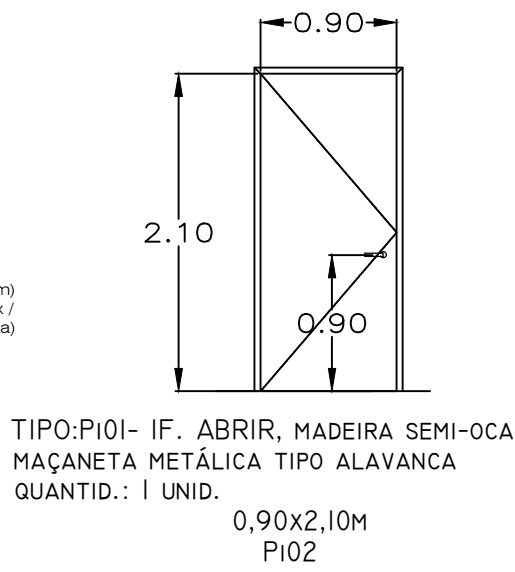


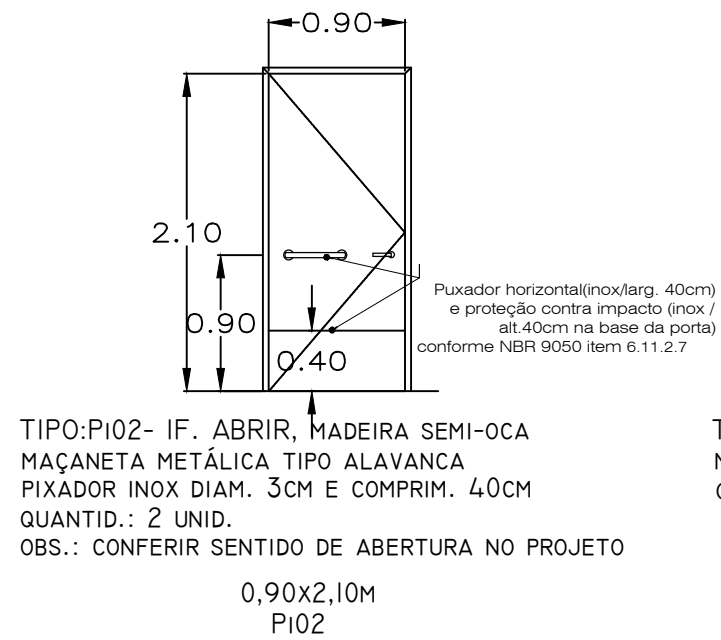

6 ESQUADRIAS
Escala: 1/50

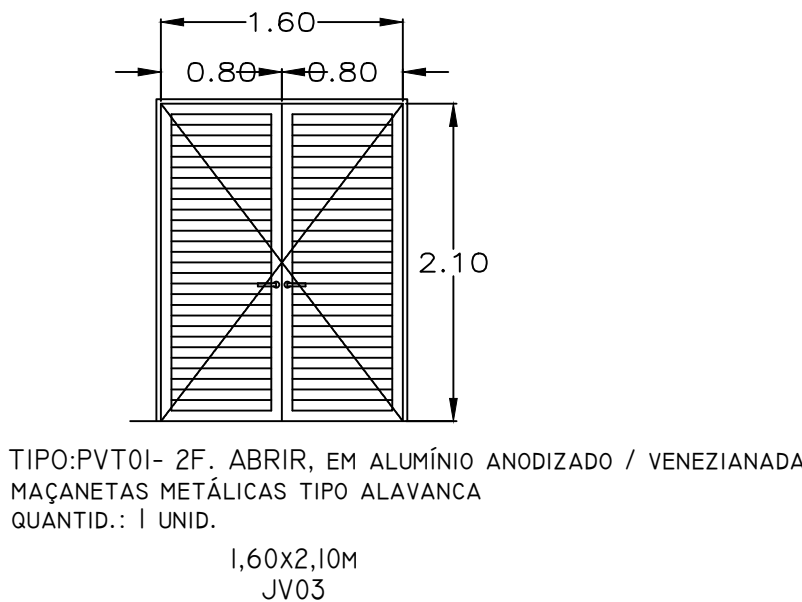

DETALHAMENTO COBERTURA DOS ACESSOS

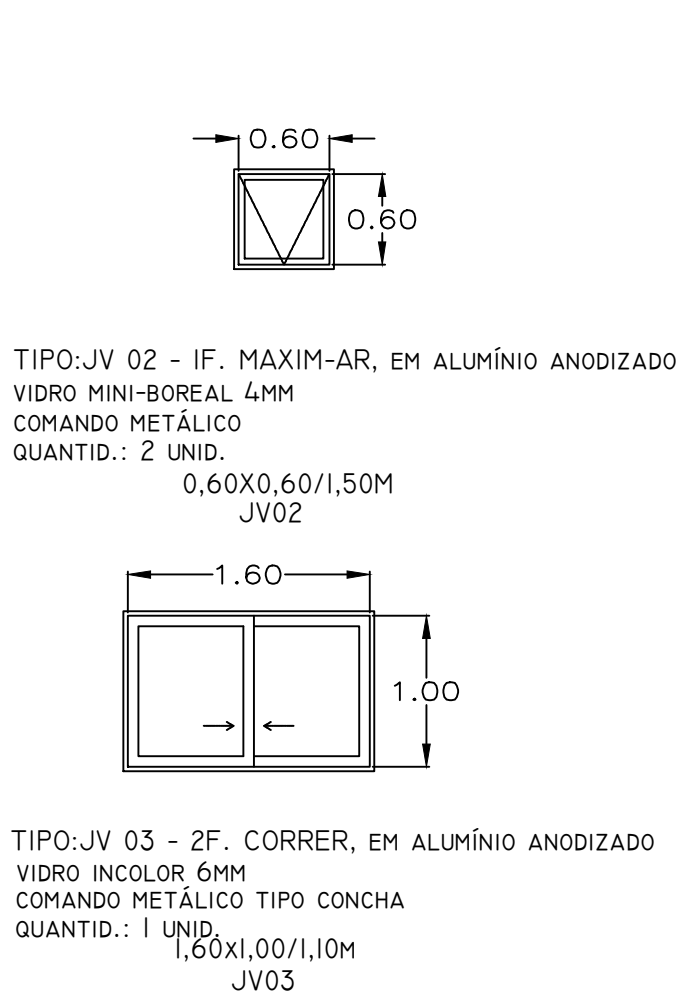