



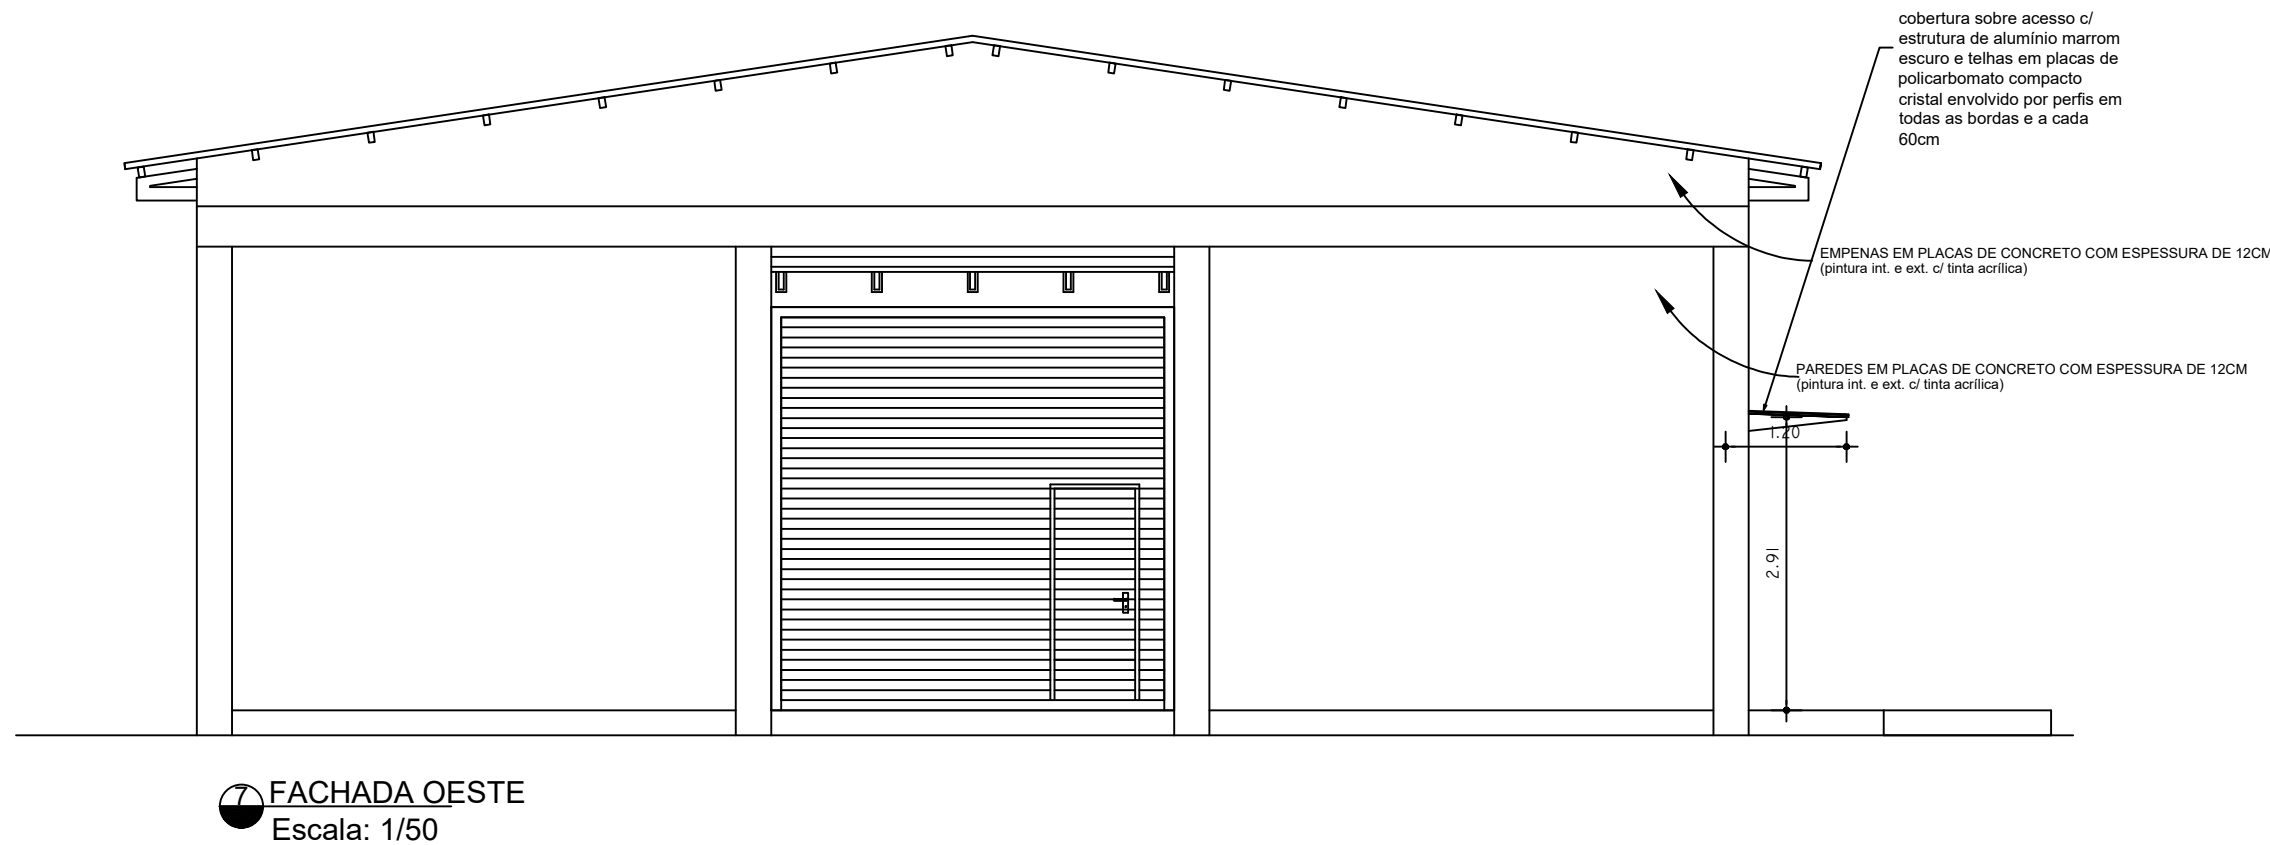

gouvbr
Documento assinado digitalmente
FERNANDO RITIELI TEIXEIRA
Data: 26/04/2026 12:04:15-0300
Verifique em https://validar.rti.gov.br

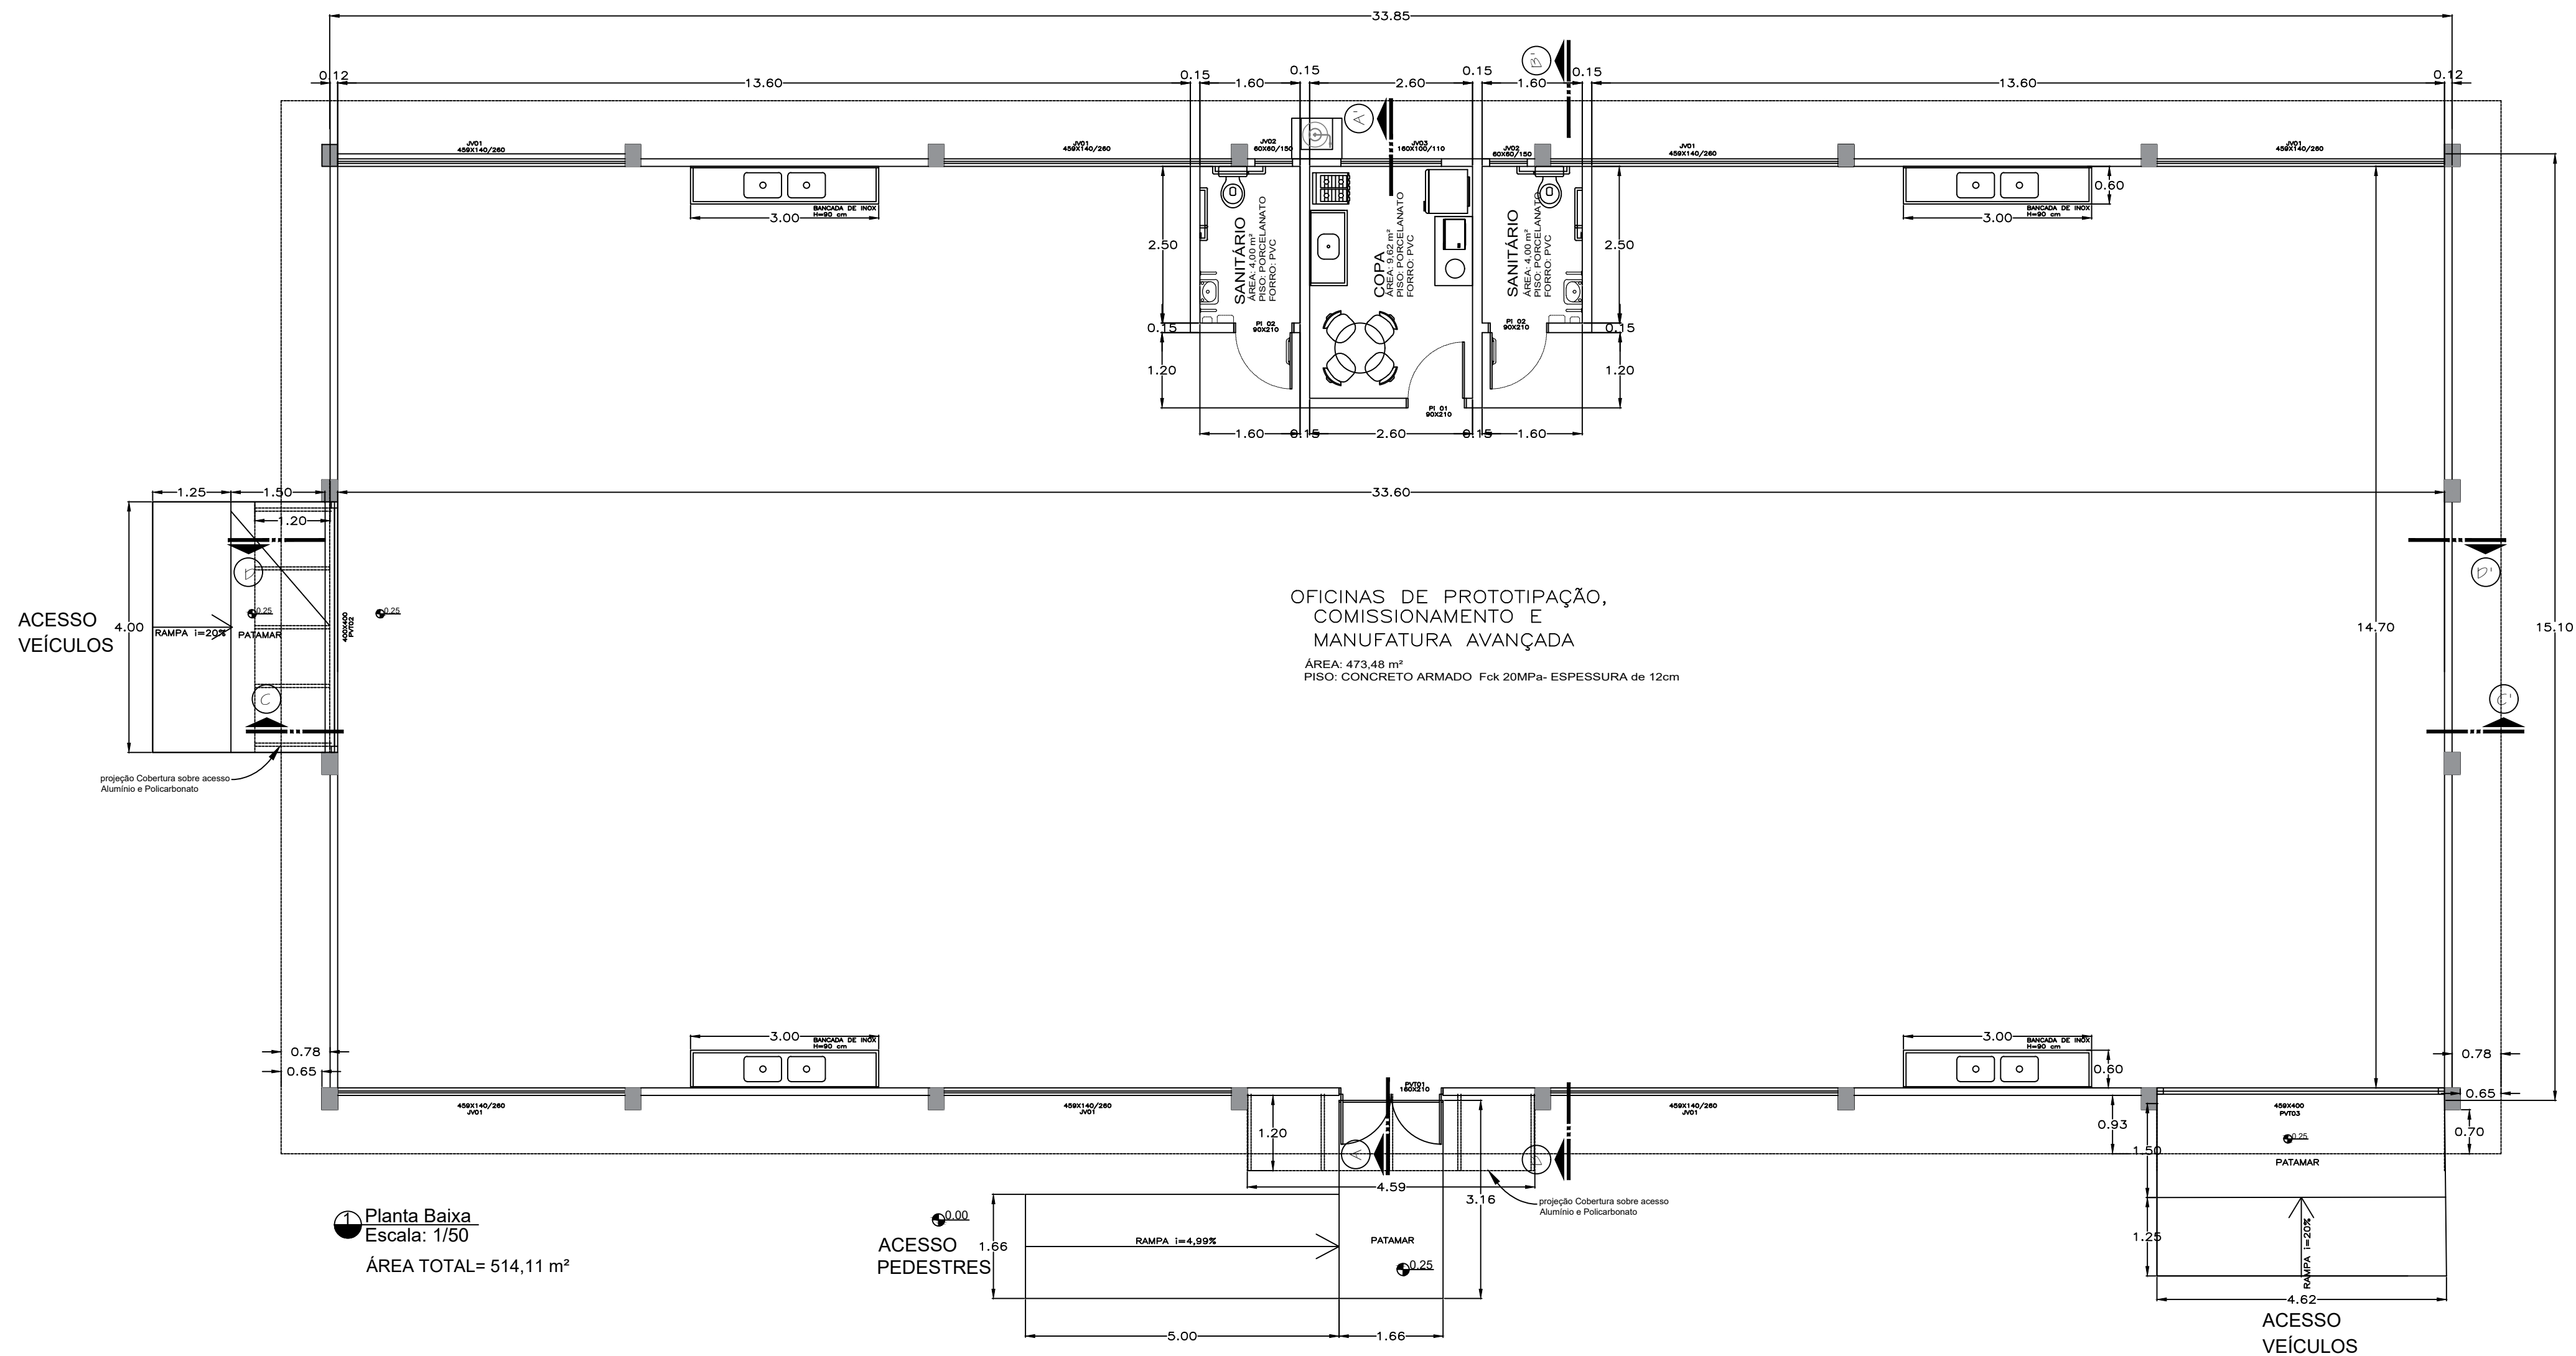

CAMPUS	PROJETO	DESENHO
CARREIROS	OCEANTEC - i5.0	PAULA
DISCIPLINA	Pavilhão pré-moldado - Oficina	ESCALA
ARQUITETURA	PLANTA BAIXA, CORTES, ELEVAÇÕES	1: 75
ETAPA	RESPONSÁVEL TÉCNICO	DATA
PROJETO	ENG. FERNANDO RITIELI TEIXEIRA CREA RS175127	ABRIL/2026
		PRANCHA



02/06