




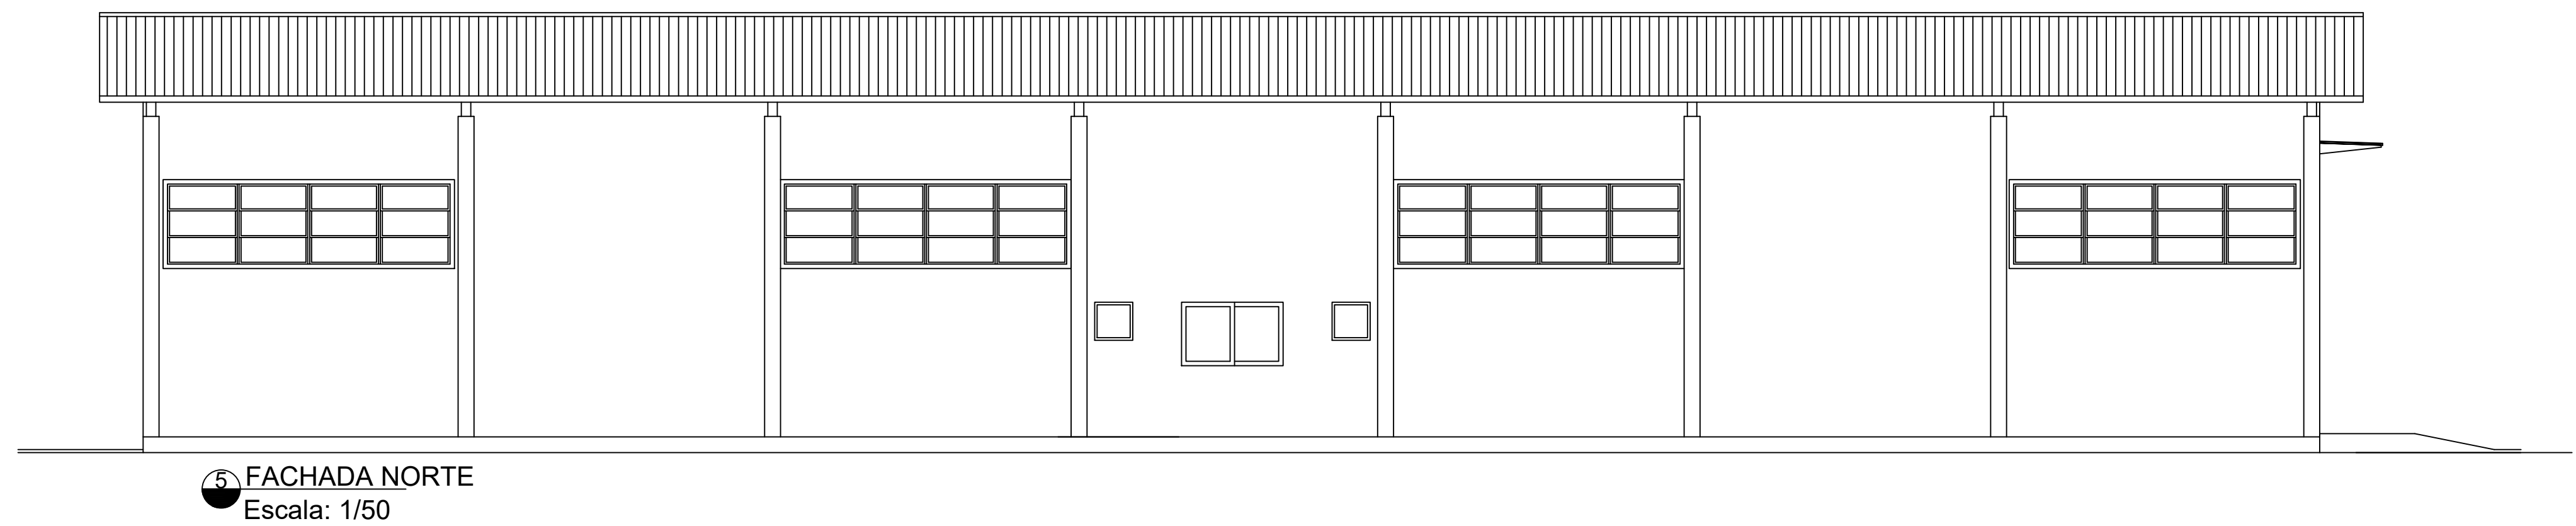

Documento assinado digitalmente
gov.br
FERNANDO RITIELI TEIXEIRA
Data: 26/04/2025 12:12:38-0300
Verifique em <https://validar.rfi.gov.br>

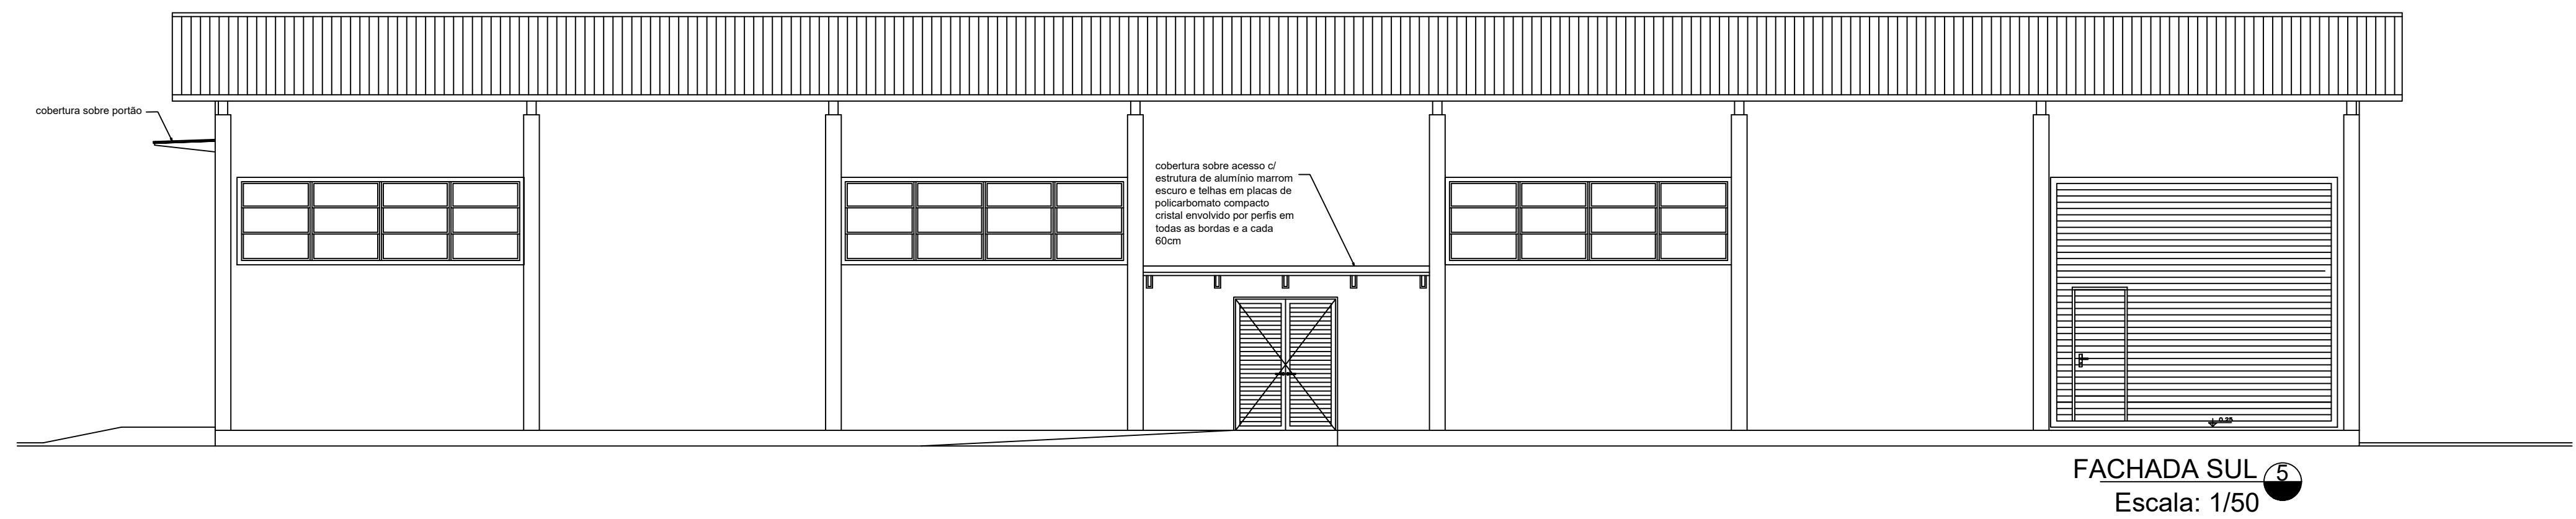

CAMPUS	PROJETO	DESENHO
CARREIROS	OCEANTEC – i5.0	PAULA/VERENA
DISCIPLINA	CONTEÚDO	ESCALA
ARQUITETURA	PLANTA COBERTURA E FACHADAS	1: 75
ETAPA	RESPONSÁVEL TÉCNICO	DATA
PROJETO	ENG. FERNANDO RITIELI TEIXEIRA CREA R5175127	ABRIL/2026
		PRANCHA

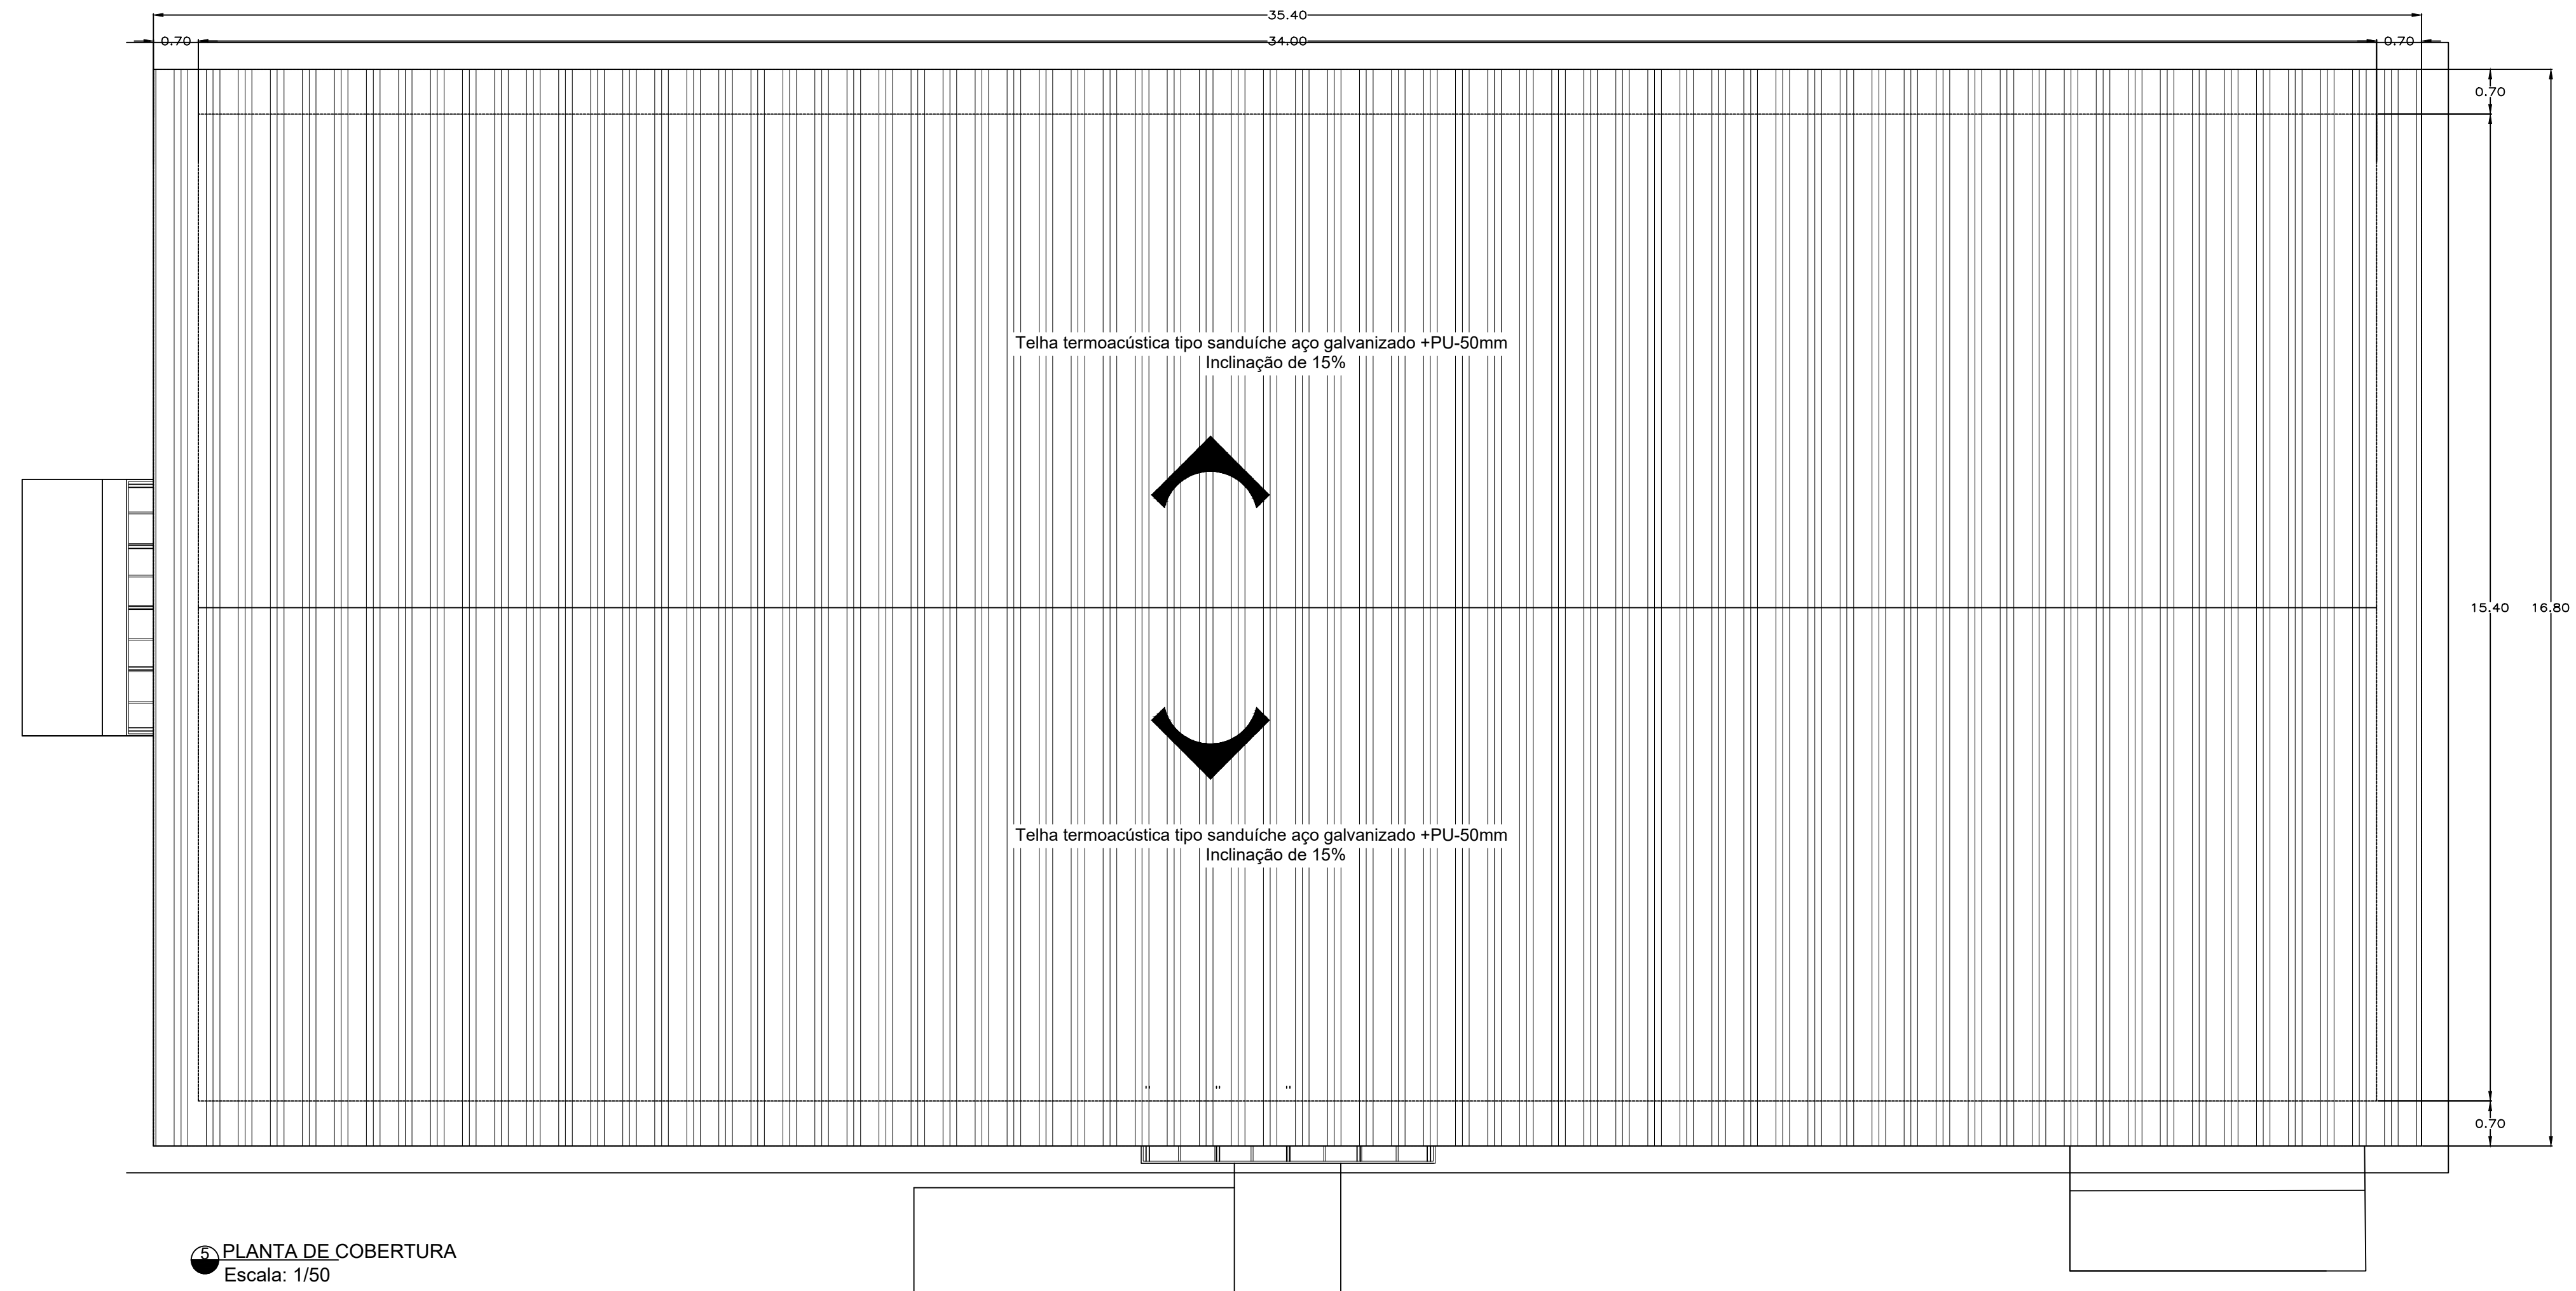

03/06