


RG- REGISTRO DE GAVETA

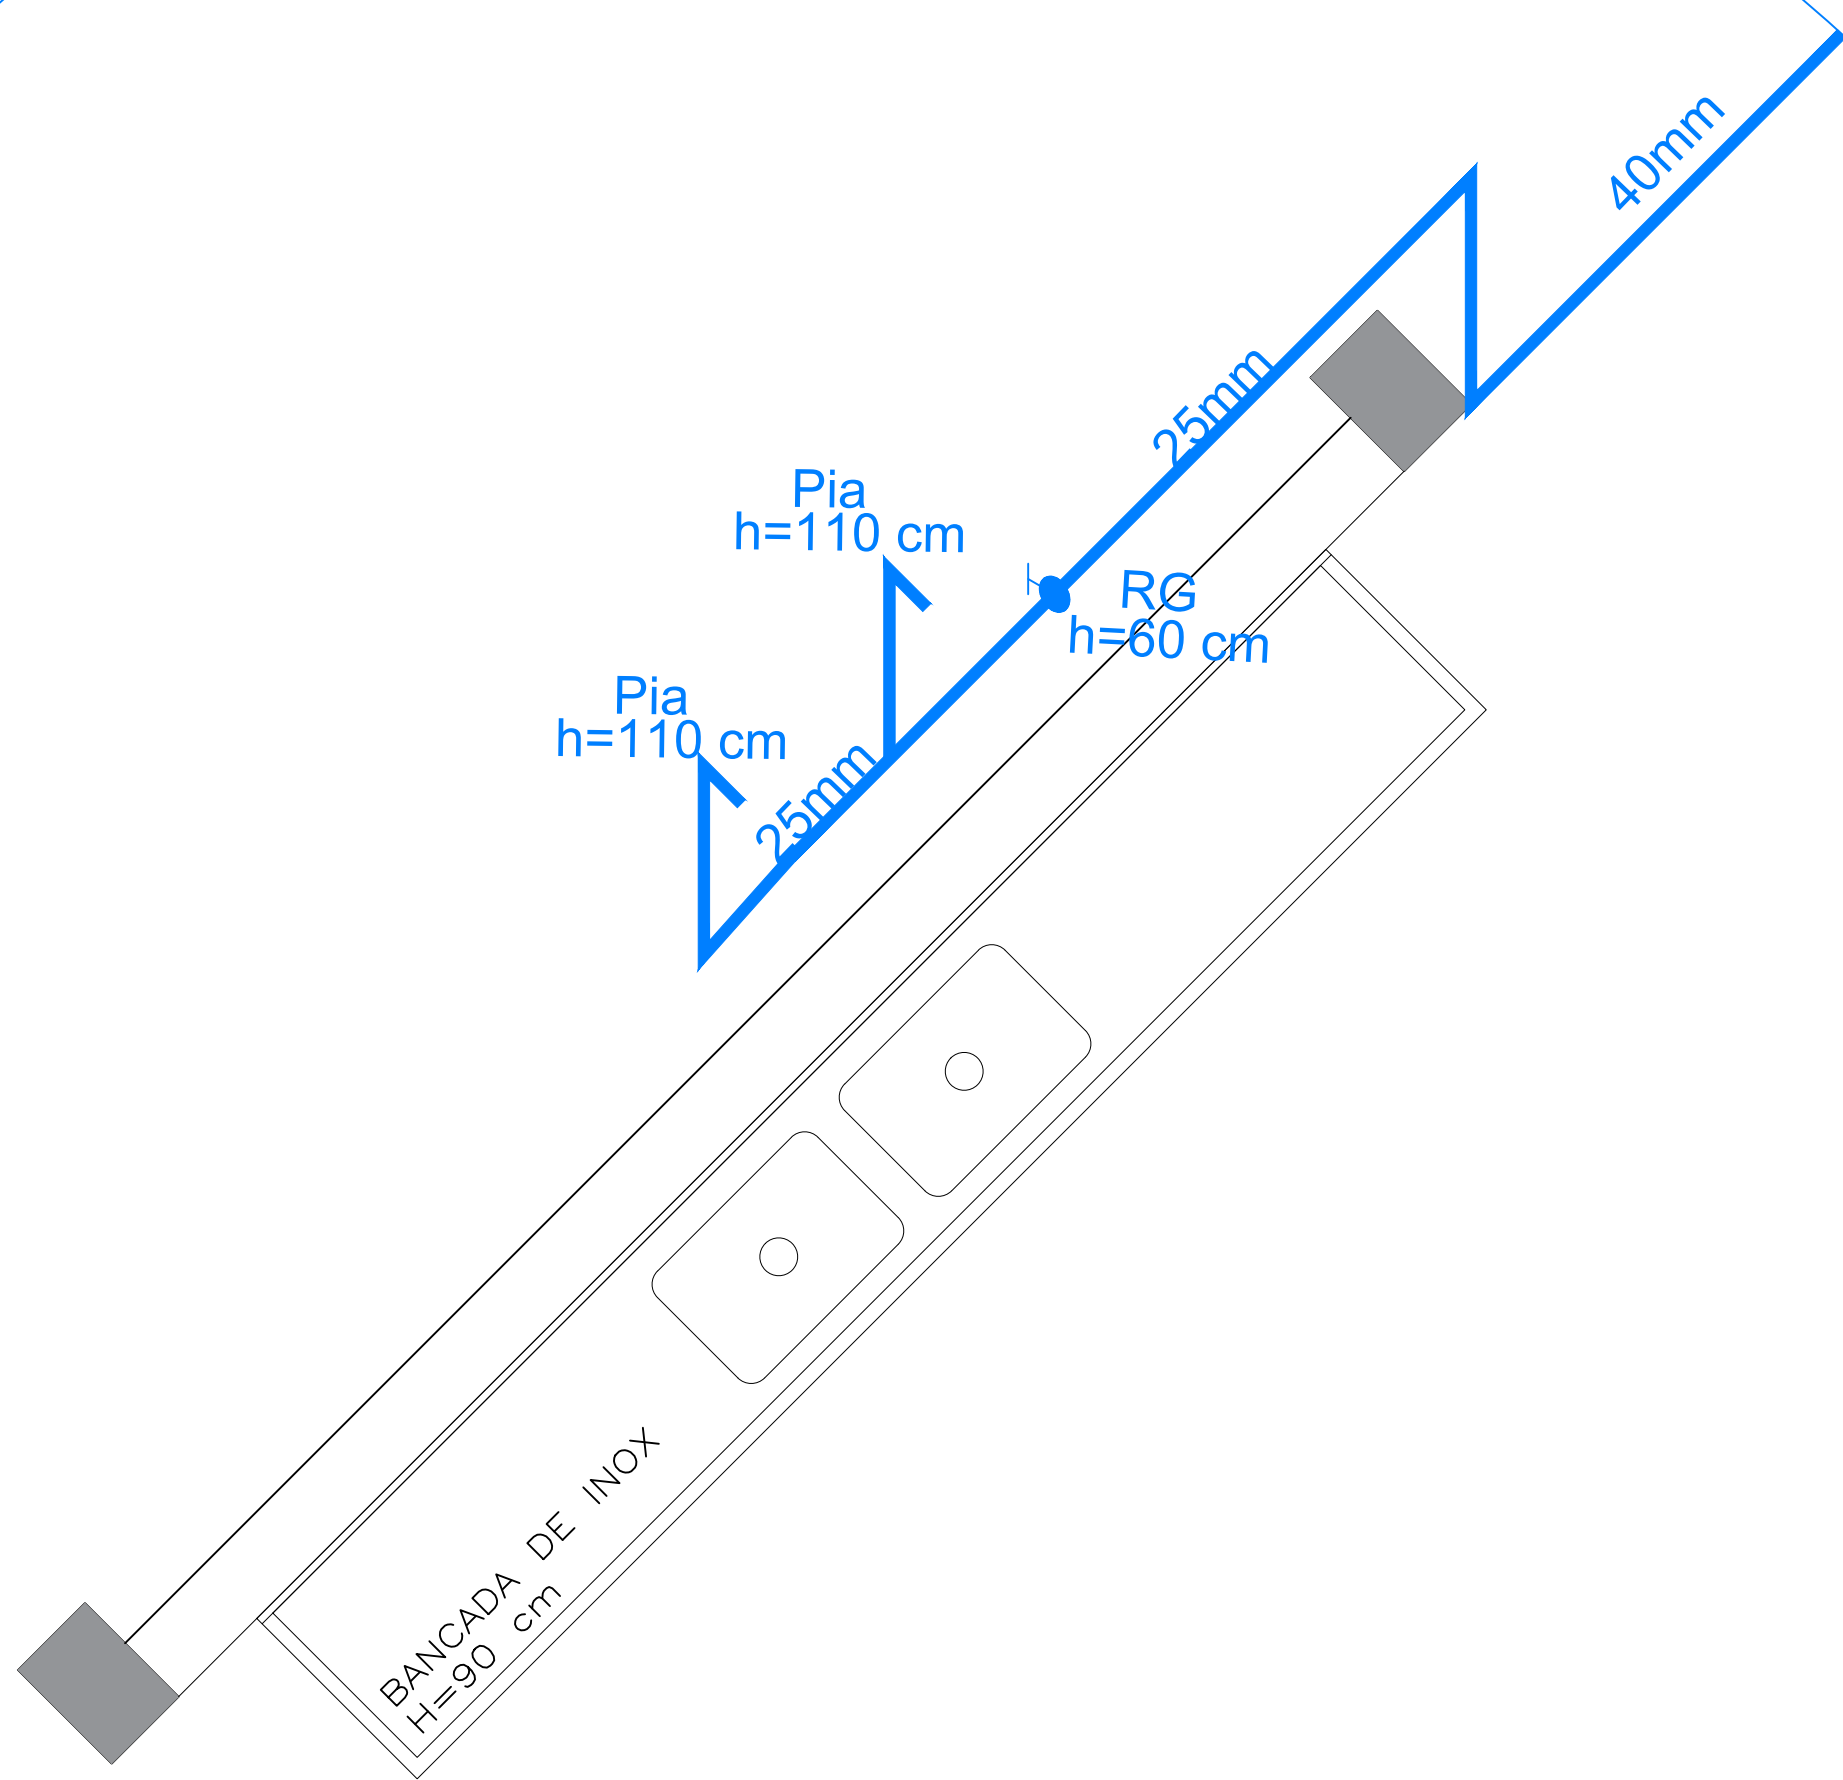

ISOMÉTRICO 1,2,3 E 4
LABORATÓRIOS

① ISOMÉTRICO
ESCALA 1:20

gov.br Documento assinado digitalmente
FERNANDO RITIELE TEIXEIRA
Data: 28/04/2026 12:22:21-0300
Verifique em <https://validar.ri.gov.br>



UNIDADE	PROJETO	DESENHO
CARREIROS	OCEANTEC-15.0 PAVILHÃO	FERNANDO
Av. Itália, km 8 - Rio Grande - RS		ESCALA
DISCIPLINA	CONTEÚDO	INDICADO
HIDRÁULICO	ISOMÉTRICO	REVISÃO E DATA
ETAPA		R01 - DEZ/2025
PROJETO EXECUTIVO		PRANCHA
RESPONSÁVEL TÉCNICO	PROPRIETÁRIO	

