AS TUBULAÇÕES DAS VALAS SERÃO EM TUBO DRENO CORRUGADO 100mm
COMPRIMENTO DAS VALAS DE 15 METROS
ESPAÇAMENTO ENTRE AS VALAS DE 1 m
INCLINAÇÃO DA VALA DE INFILTRAÇÃO DE 0,3%

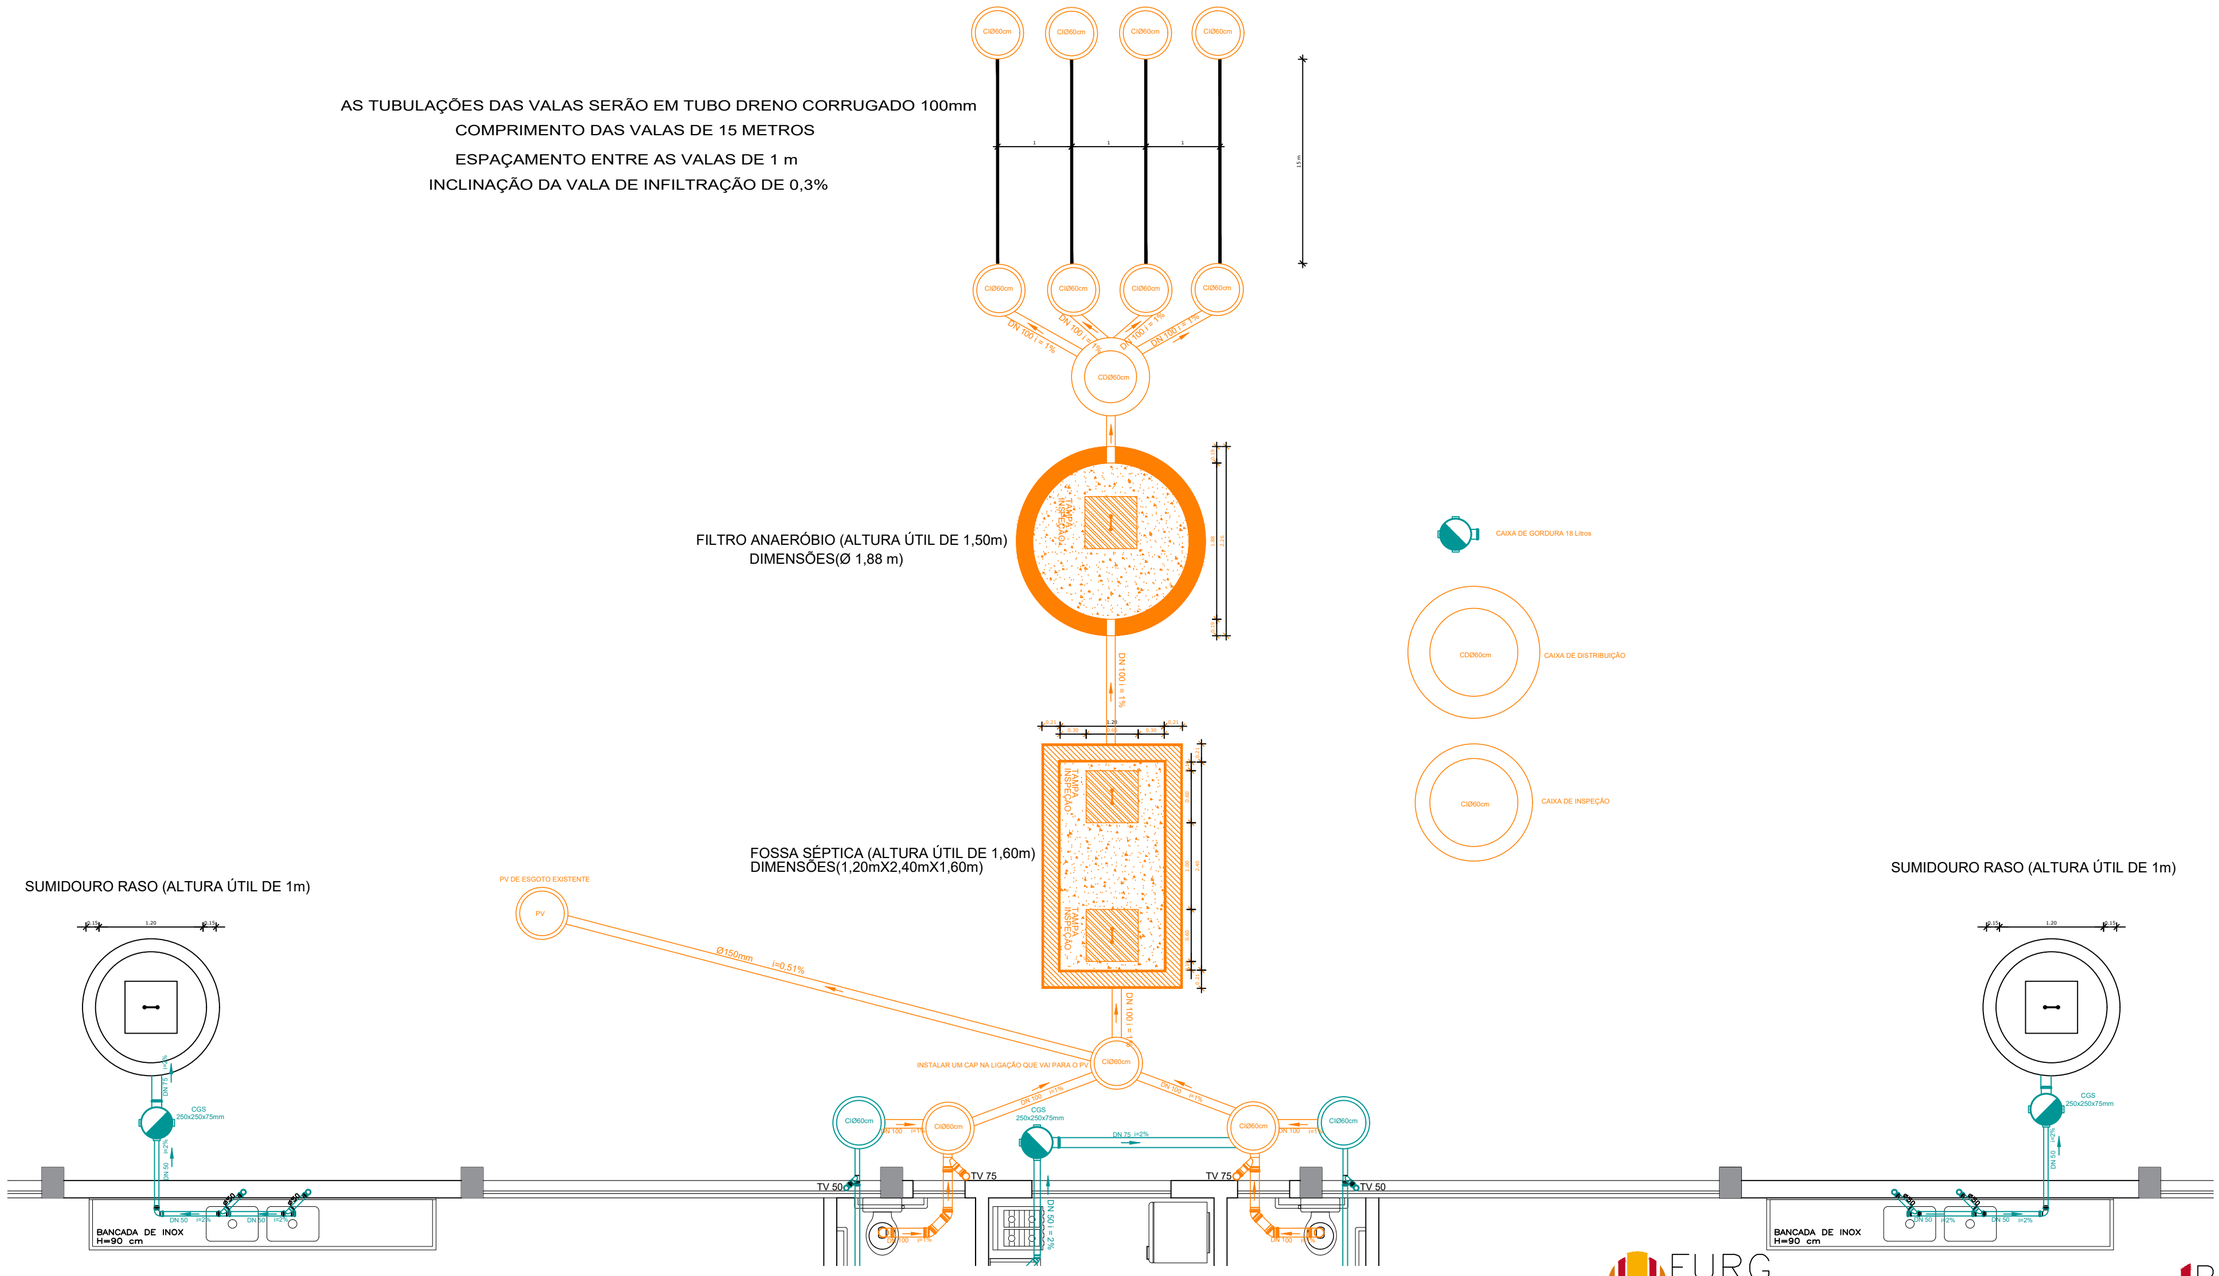

1 PLANTA BAIXA
ESCALA 1:20

Documento assinado digitalmente
FERNANDO RITIELE TEIXEIRA
Data: 28/04/2026 12:26:13-0300
Verifique em https://validar.iti.gov.br

FURG UNIVERSIDADE FEDERAL DO RIO GRANDE

PROINFRA DIRETORIA DE OBRAS

UNIDADE: CARREIROS Av. Itália, km 8 – Rio Grande – RS	PROJETO: OCEANTEC–15.0 PAVILHÃO	DESENHO: FERNANDO
DISCIPLINA: SANITÁRIO		ESCALA: INDICADO
ETAPA: PROJETO EXECUTIVO	CONTEÚDO: PLANTA BAIXA	REVISÃO E DATA: R01 – DEZ/2025
RESPONSÁVEL TÉCNICO: Engº Fernando Ritiéle Teixeira CREA RS175127	PROPRIETÁRIO: UNIVERSIDADE FEDERAL DO RIO GRANDE CNPJ 94.877.586/0001–10	PRANCHA: 04/05