


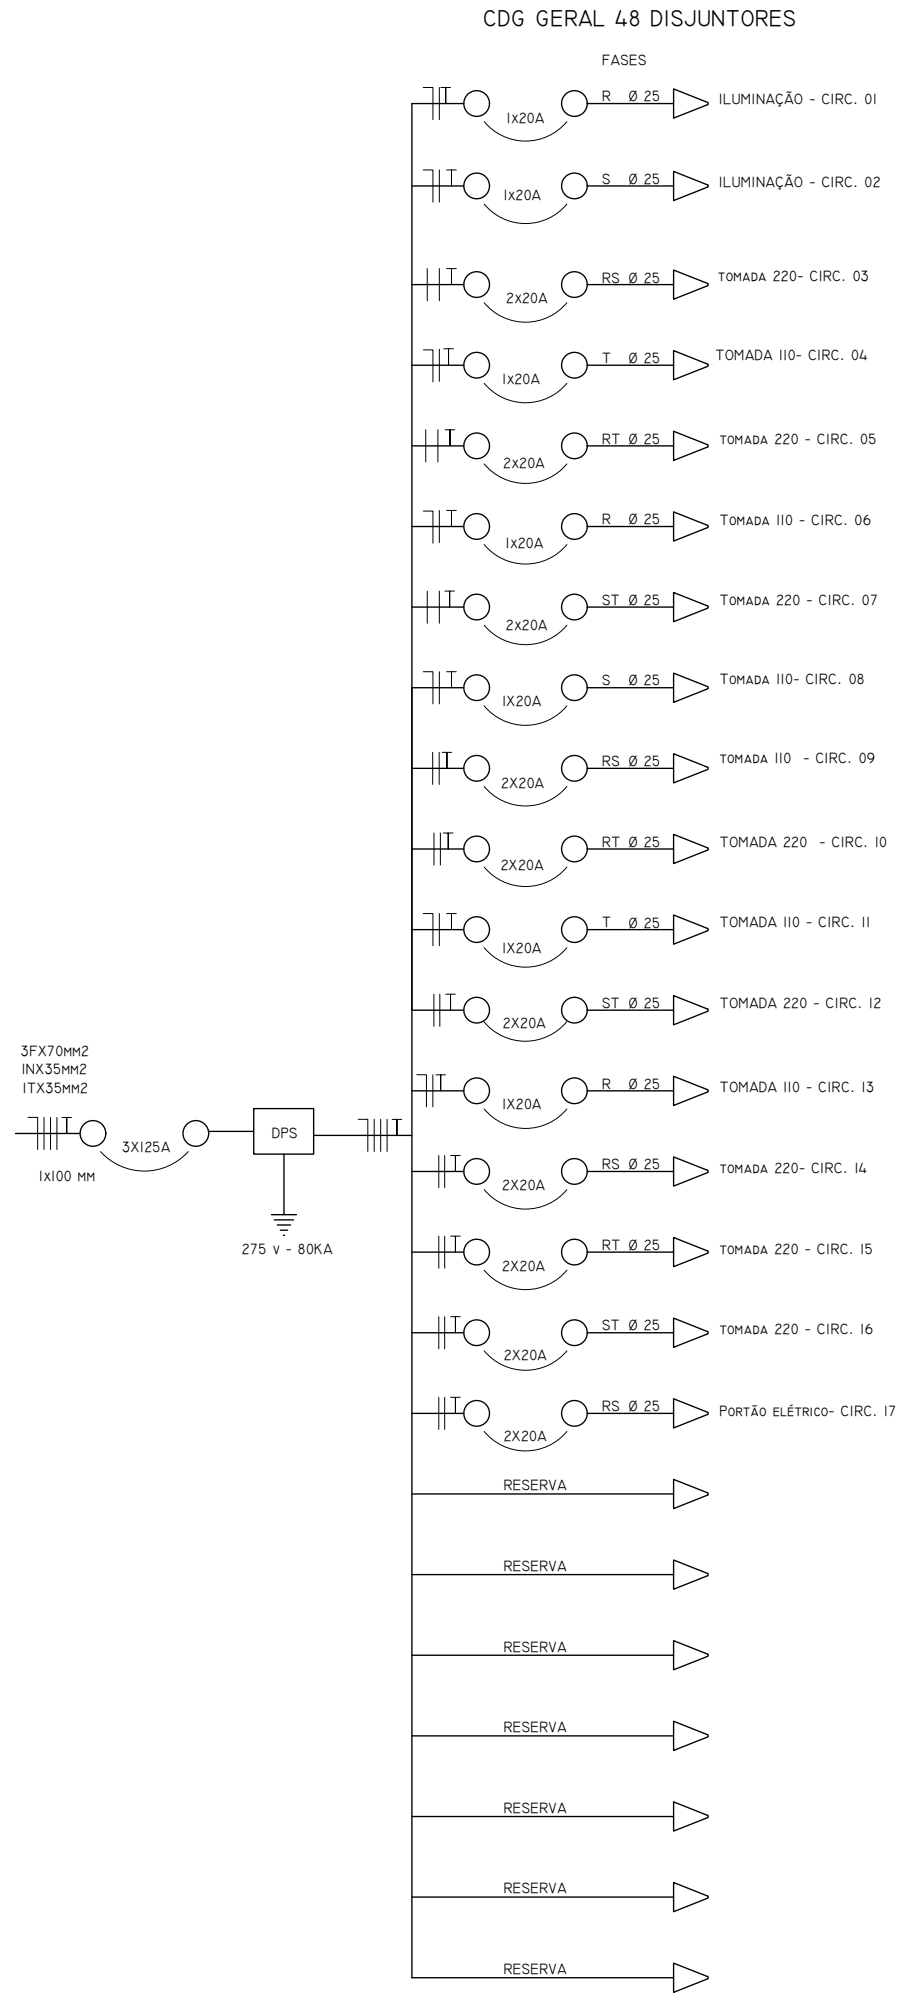

1 DIAGRAMA UNIFILAR
SEM ESCALA

Documento assinado digitalmente
gov.br FERNANDO RITIELE TEIXEIRA
Data: 28/04/2026 12:15:16-0300
Verifique em https://validar.iti.gov.br

 FURG UNIVERSIDADE FEDERAL DO RIO GRANDE		PROINFRA DIRETORIA DE OBRAS
UNIDADE	PROJETO	DESENHO
CARREIROS	OCEANTEC-15.0 PAVILHÃO	FERNANDO
Av. Itália, km 8 - Rio Grande - RS		ESCALA
DISCIPLINA	CONTEÚDO	INDICADO
ELÉTRICO		
ETAPA	DIAGRAMA UNIFILAR	REVISÃO E DATA
PROJETO EXECUTIVO		R01 - DEZ/2025
RESPONSÁVEL TÉCNICO	PROPRIETÁRIO	PRANCHA