

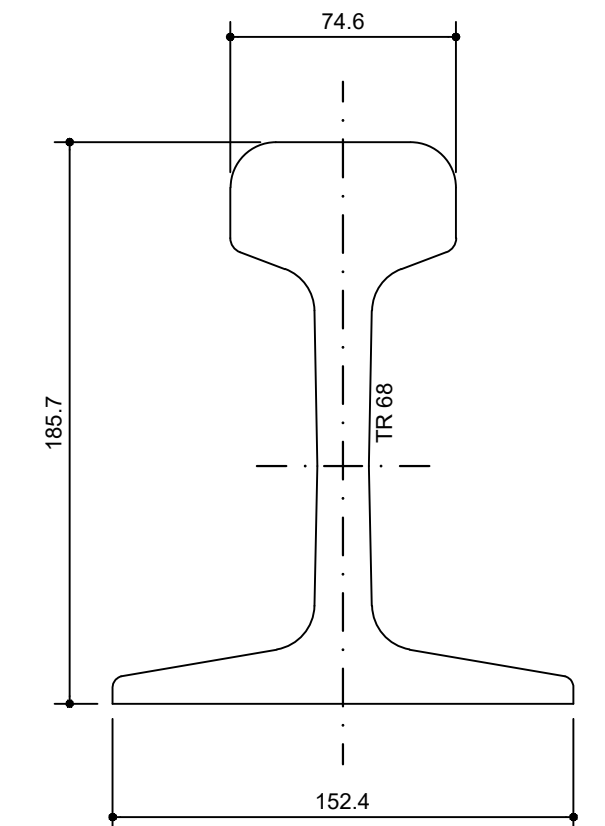
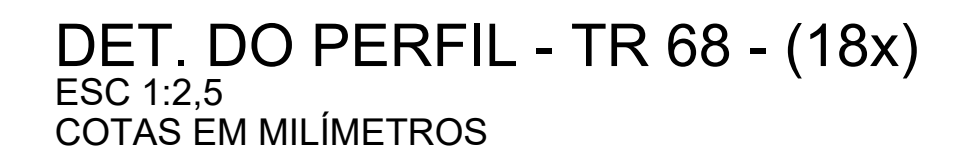
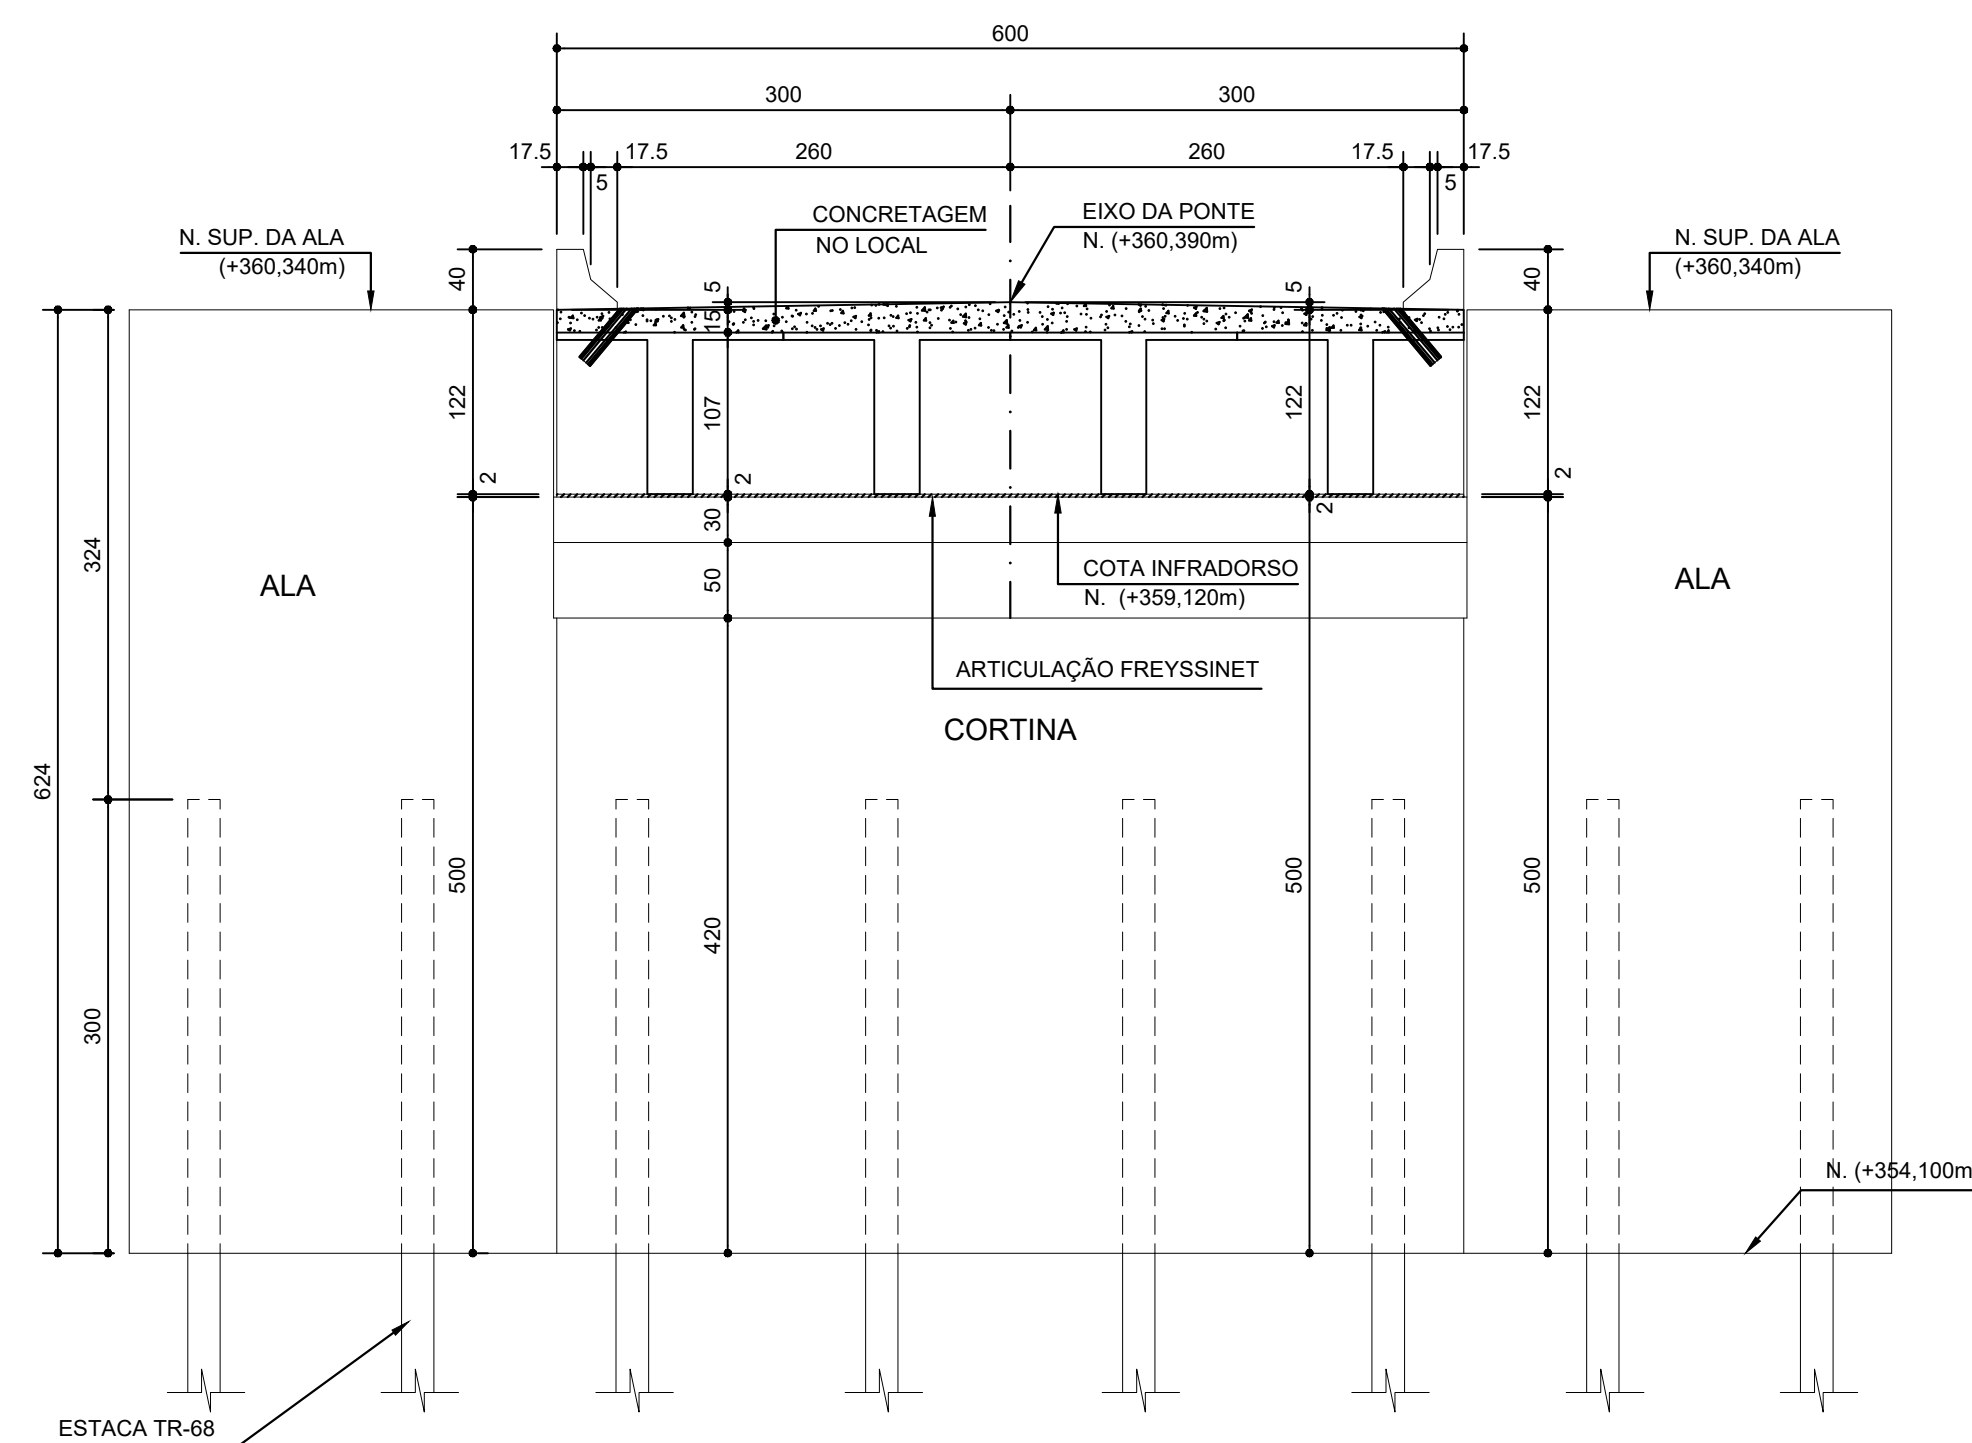
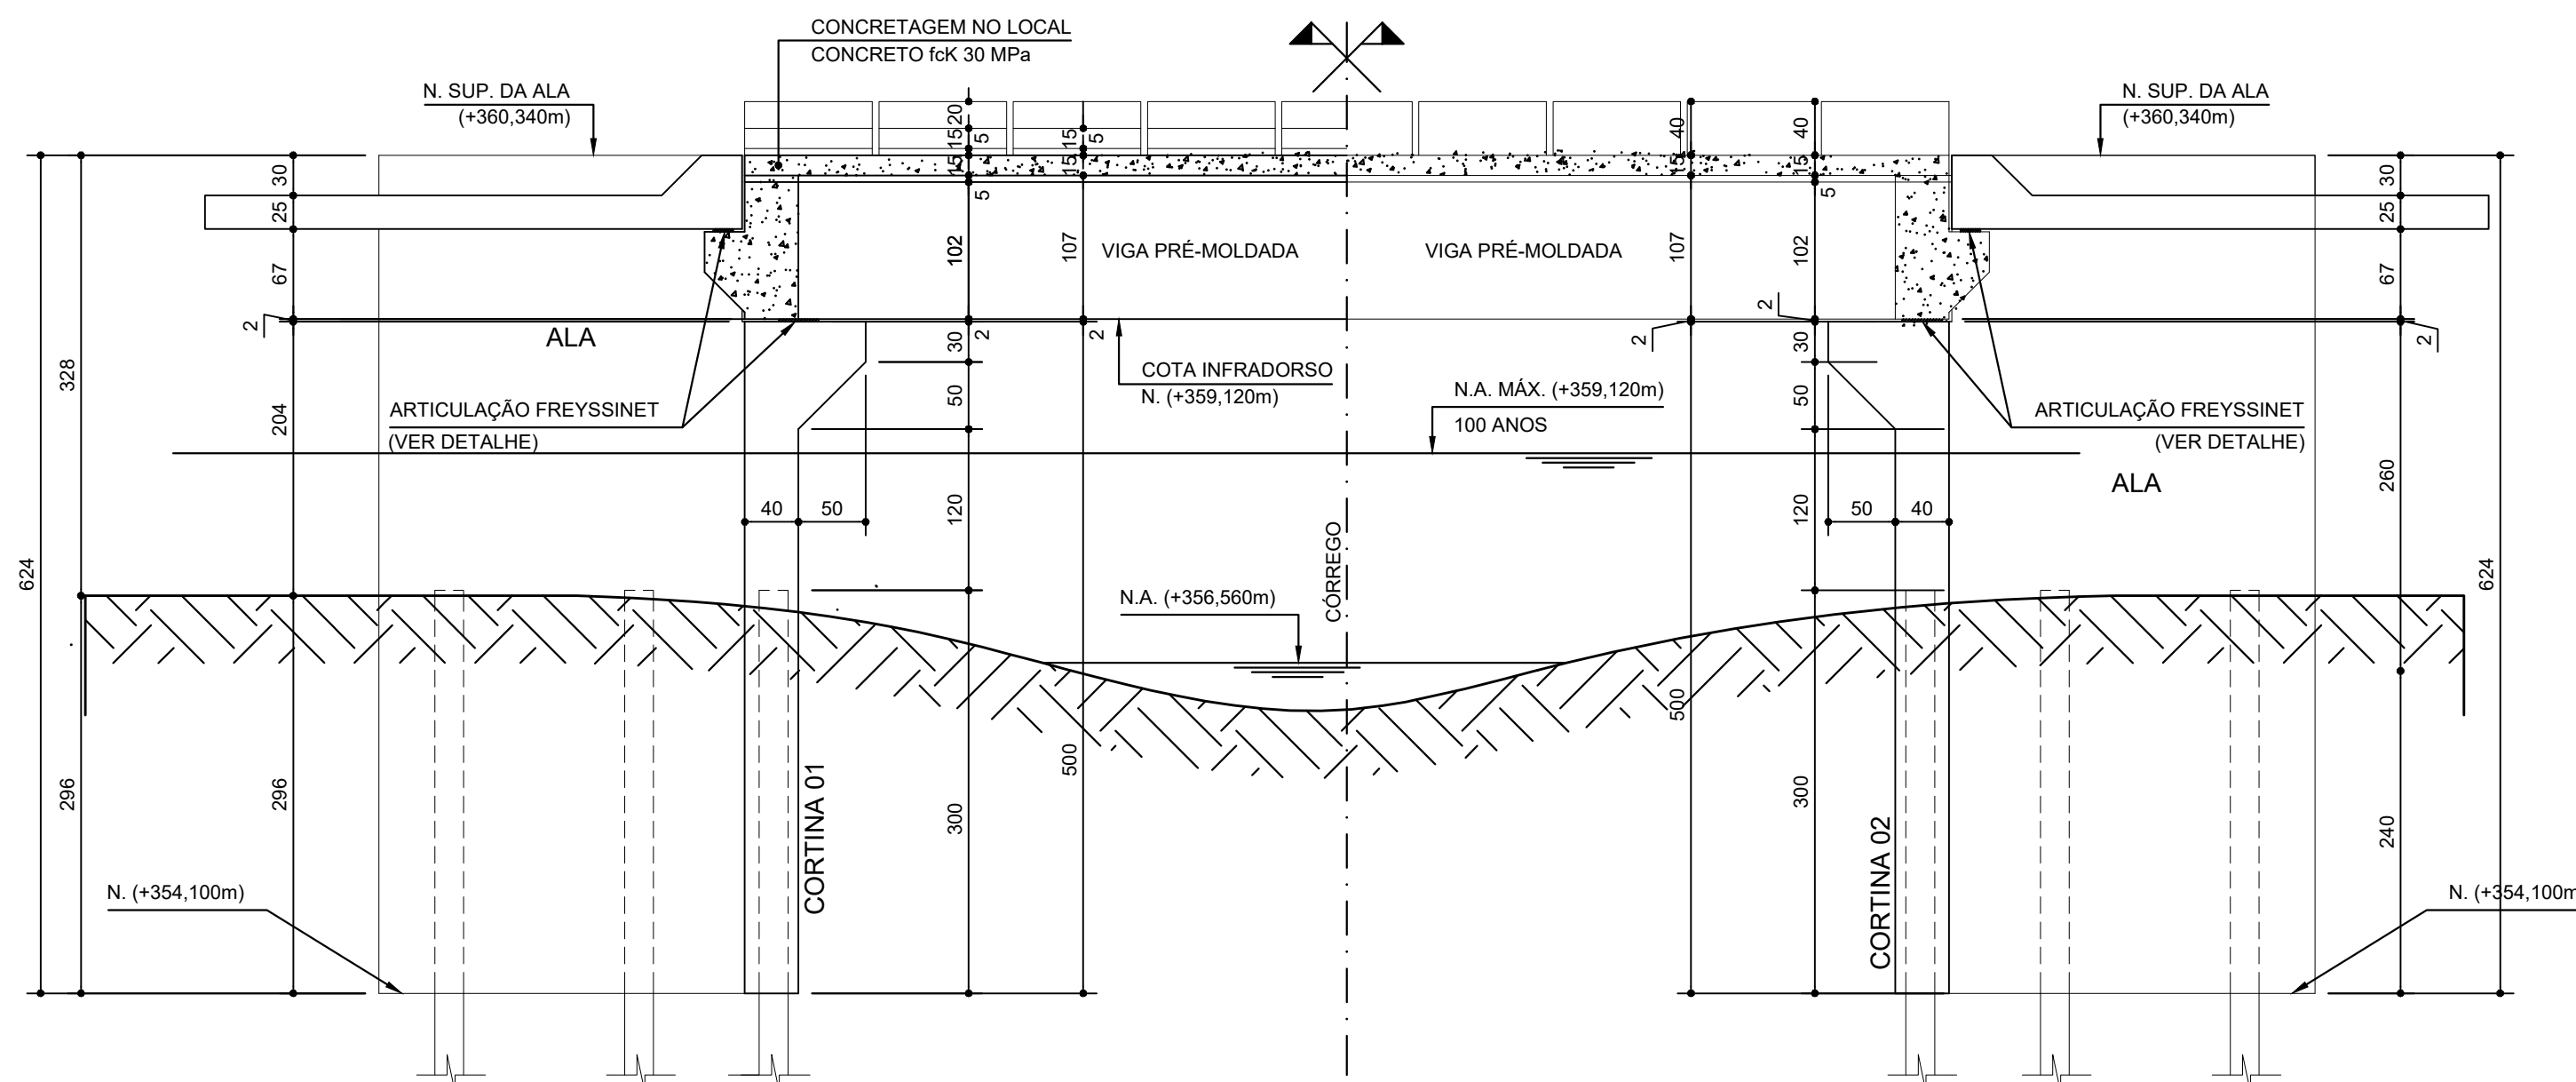
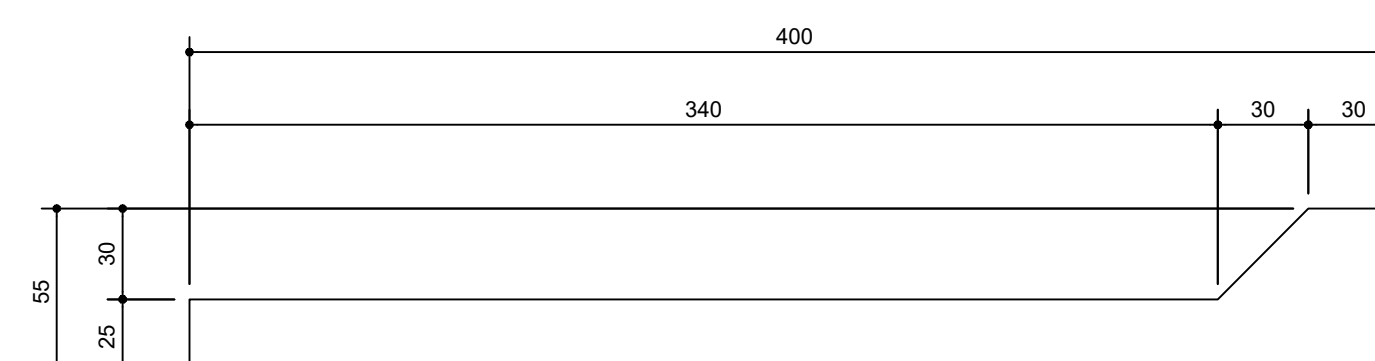
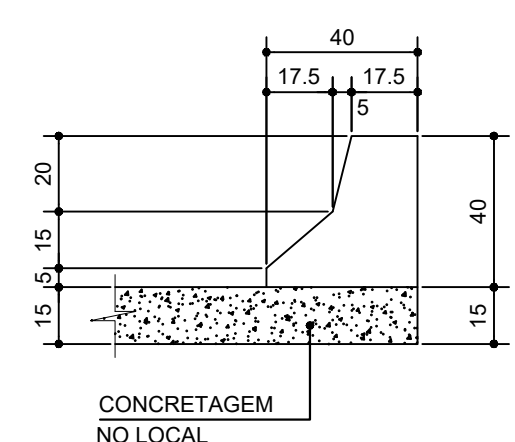
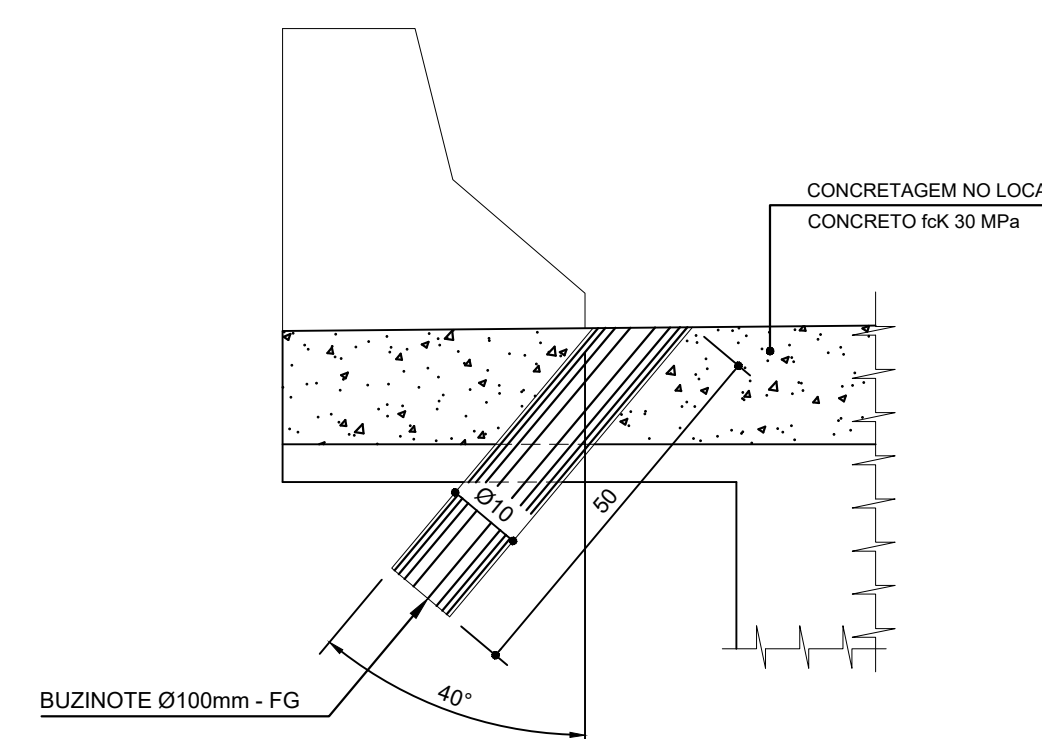
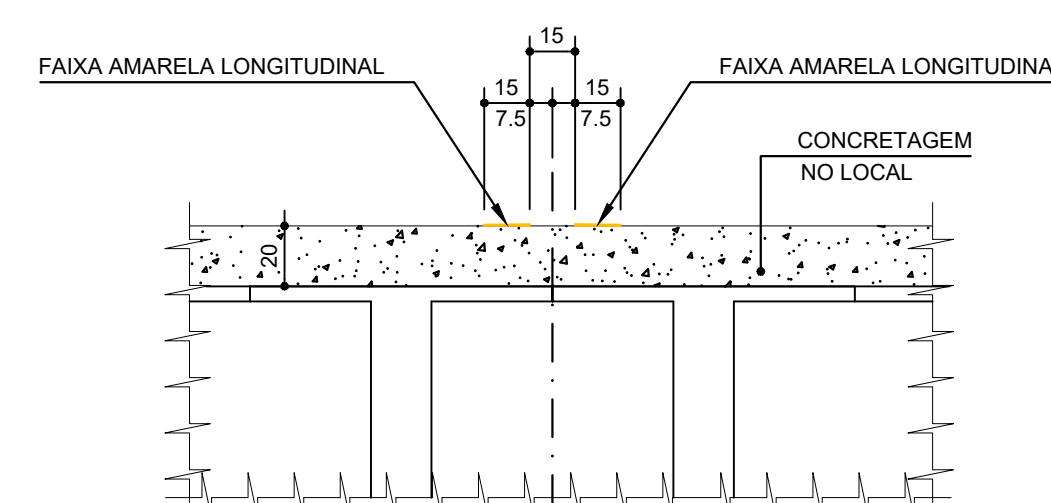


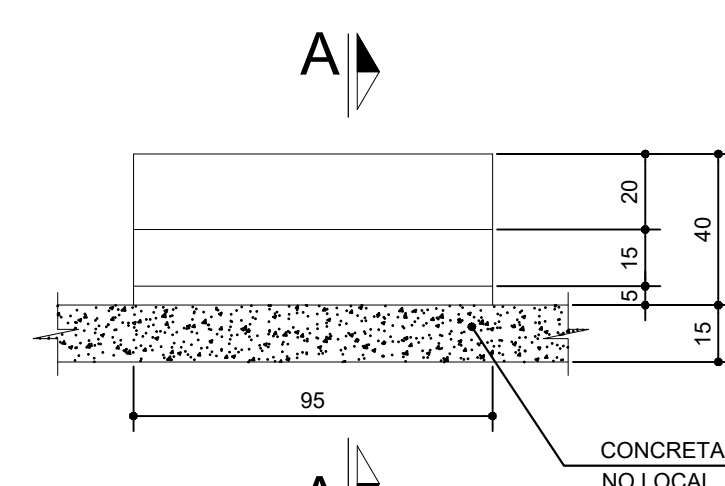

OBS:

- 01: TREM TIPO UTILIZADO TB - 45 (NBR 7188/2013)
- 02:  18 ESTACAS PERFIL TR68 PARA 20 f
COMPRIMENTO TOTAL ESTIMADO = 9,00m
- 03: CONCRETO ESTRUTURAL (moldado no local) fck = 30 MPa
- 04: CONCRETO ESTRUTURAL (pré-moldado) fck = 40 MPa
- 05: CONCRETO DE REGULARIZAÇÃO NÃO ESTRUTURAL fck = 15MPa
- 06: CLASSE DE AGRESSIVIDADE AMBIENTAL (CAA) II
- 07: RECOBRIMENTO ADOTADO = 3,0cm
- 08: NA DOSAGEM DO CONCRETO ESTRUTURAL DEVE SER OBEDECIDO O CONSUMO MÍNIMO DE 300 kg DE CIMENTO POR m³ DE CONCRETO, CONFORME TABELA 2 DA NBR 12655/2006
- 09: NÃO É PERMITIDO O USO DE ADITIVO CONTENDO CLORETO NA SUA COMPOSIÇÃO EM ESTRUTURAS DE CONCRETO ARMADO OU PROTENDIDO (ITEM 7.4.4 - NBR 6118/2004)
- 10: O FATOR ÁGUA/CIMENTO ADOTADO NA DOSAGEM DO CONCRETO NÃO DEVERÁ SER SUPERIOR A 0,55
- 11: OS ATERROS DEVEM SER EXECUTADOS SIMULTANEAMENTE NOS DOIS EXTREMOS DA PONTE
- 12: A CONCRETAGEM NÃO DEVERÁ TER INTERRUPÇÃO .
SE HOUVER INTERRUPÇÃO, POR MOTIVO DE FORÇA MAIOR, AS JUNTAS DE CONCRETAGEM DEVERÃO SER LIMPAS COM JATOS DE ÁGUA, SENDO QUE A CONTINUIDADE DA CONCRETAGEM DEVERÁ SER LIBERADA PELO FISCAL RESPONSÁVEL
- 13: AS PEÇAS, APÓS A CONCRETAGEM, DEVERÃO TER CURA ÚMIDA POR PELO MENOS 7 DIAS
- 14: SERÃO UTILIZADOS NA SUPERESTRUTURA:
4 VIGAS PRÉ-MOLDADAS L=14,20m
30 GUARD-RAIL MOLDADO NO LOCAL
- 15: DIREITOS AUTORAIS E PATRIMONIAIS RESERVADOS CONFORME:
- LEI 5988, ARTIGO 6º ALÍNEA X, DE 14/12/1973
- LEI 5194, ARTIGO 17º E 18º, DE 24/12/1966
- RESOLUÇÃO CONFEA, Nº 260, DE 21/04/1979

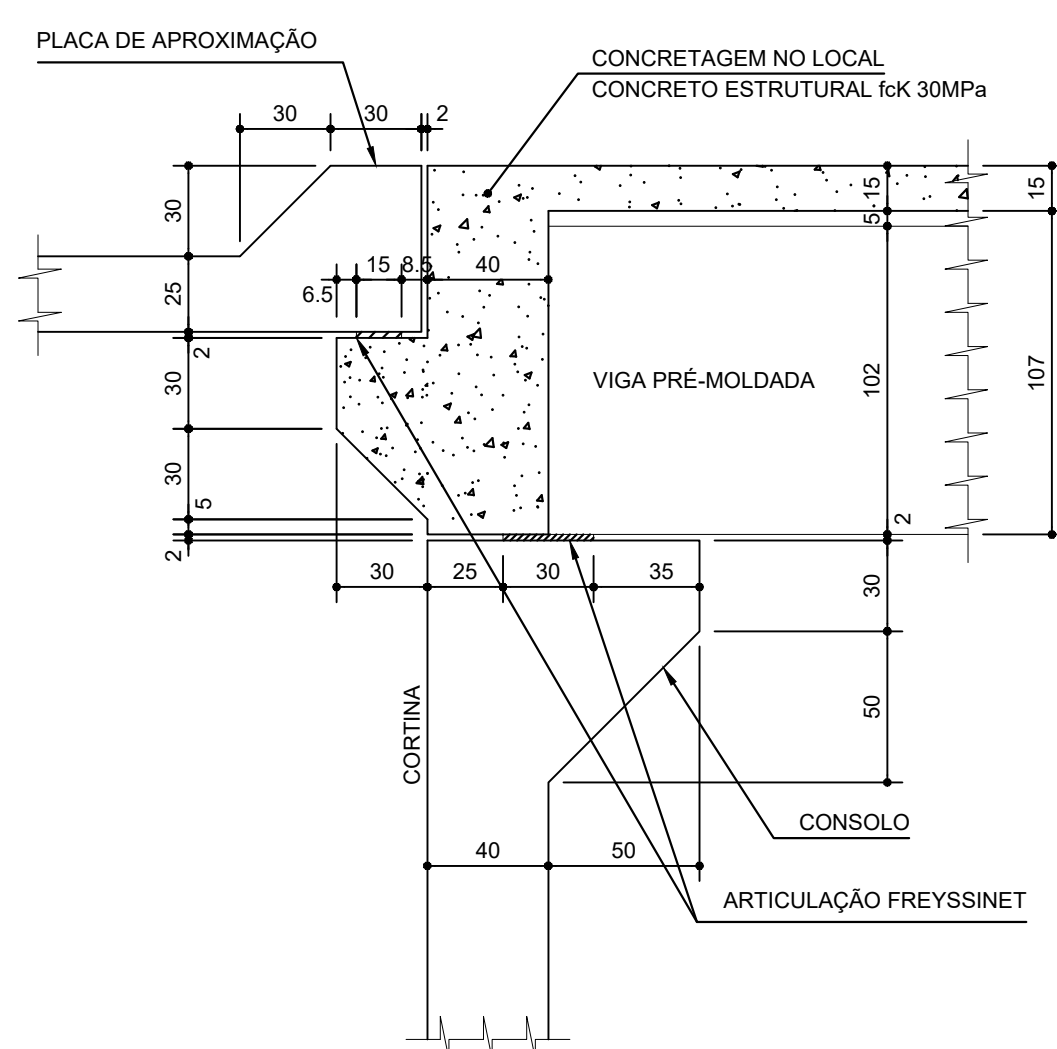

PARA EXECUÇÃO

EM ____/____/____

CONFERIDO _____

REVISÃO	DATA	ITENS ALTERADOS



PREFEITURA MUNICIPAL DE BANDEIRANTES

SECRETARIA MUNICIPAL DE INFRAESTRUTURA E SERVIÇOS PÚBLICOS

OBJETO

CONSTRUÇÃO DE PONTE NO MUNICÍPIO DE BANDEIRANTES/MS

OBRA

PONTE 2 SOBRE Córrego - 19°56'29.35"S/ 54°18'12.07"O


ESTRUTURAL

LOCAL

BANDEIRANTES - MS

ÁREA

AUTOR DO PROJETO

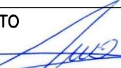


FABIO MARQUES RIBEIRO

ENG. CIVIL

CREA Nº 15.236/MS

PROPRIETÁRIO

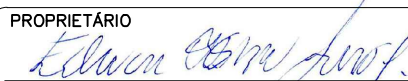

EDERVAN GUSTAVO SPROTTE

CPF: 03.503.451/0003-42

TÍTULO

ESTRUTURAL

1/2 CORTE E 1/2 VISTA LONGITUDINAL - FORMA

SEÇÃO TRANSVERSAL - DETALHES - FORMA

FOLHA

ESTRUTURAL

03

ESCALA

INDICADA

DATA

SETEMBRO/2022

CONVÊNIO

923221/2021

coordenadas:

S - 773030.68

E - 780434.89