




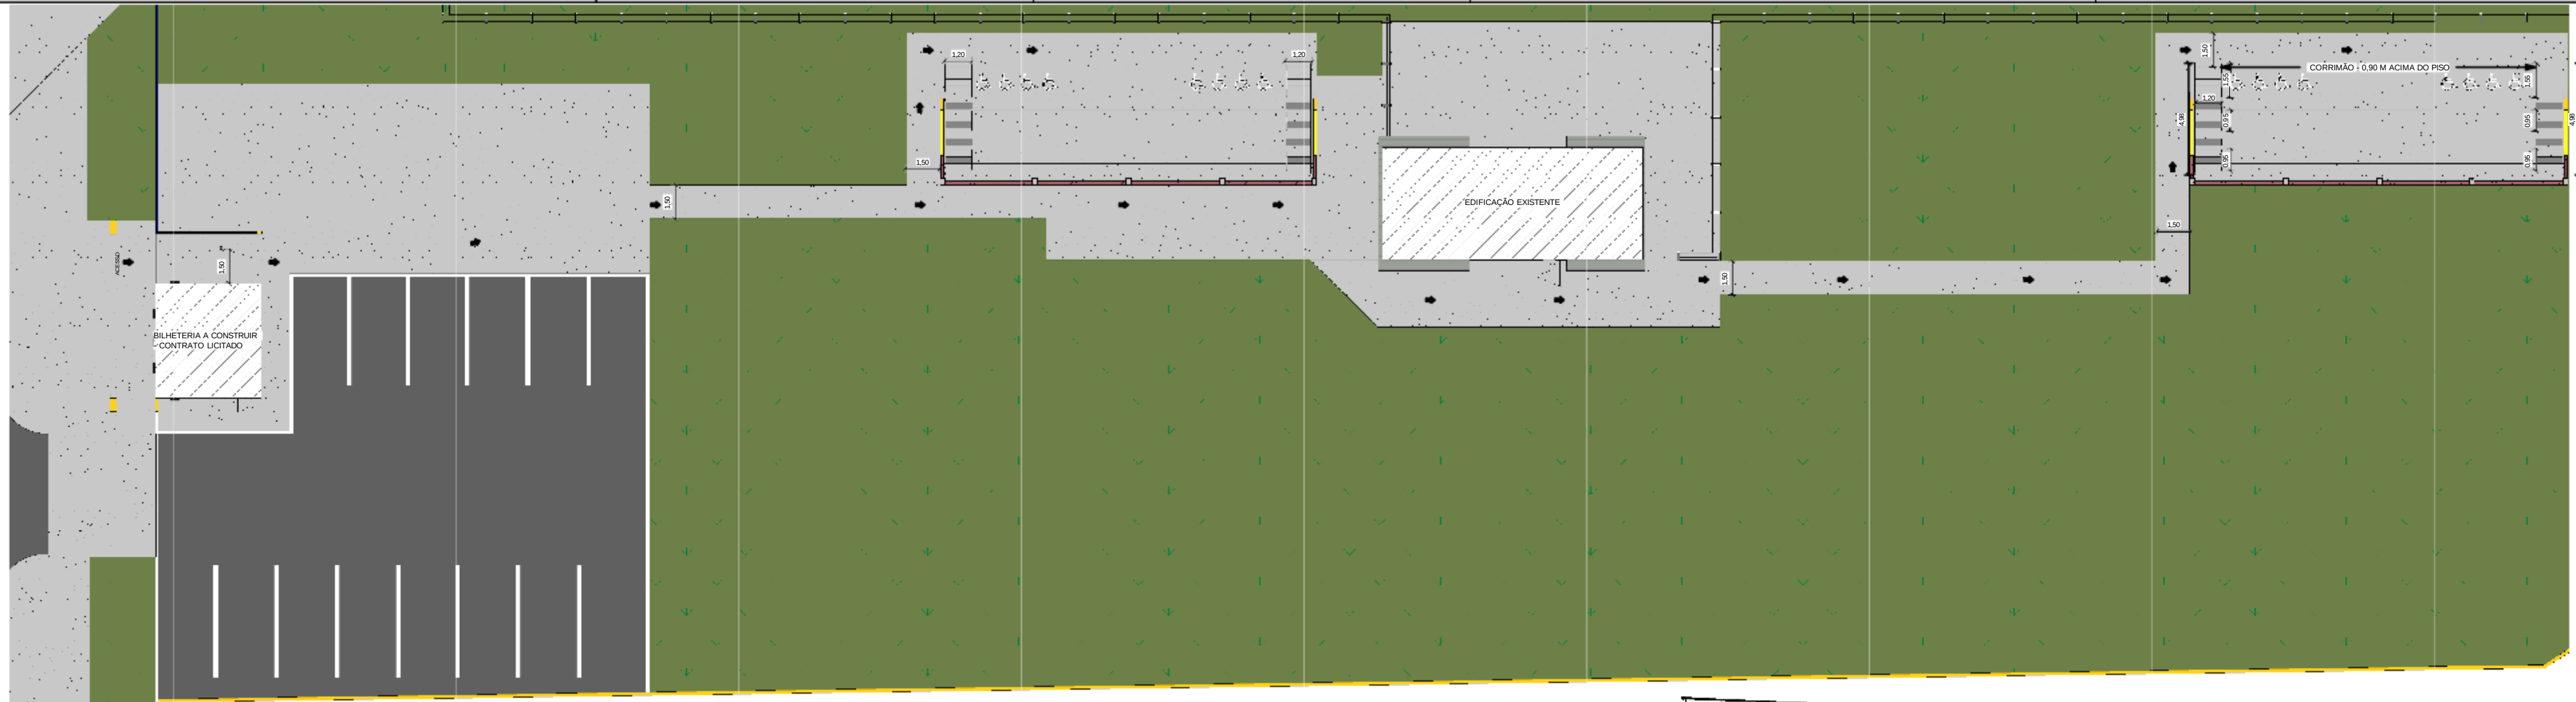

1 Rota acessível  
1 : 150

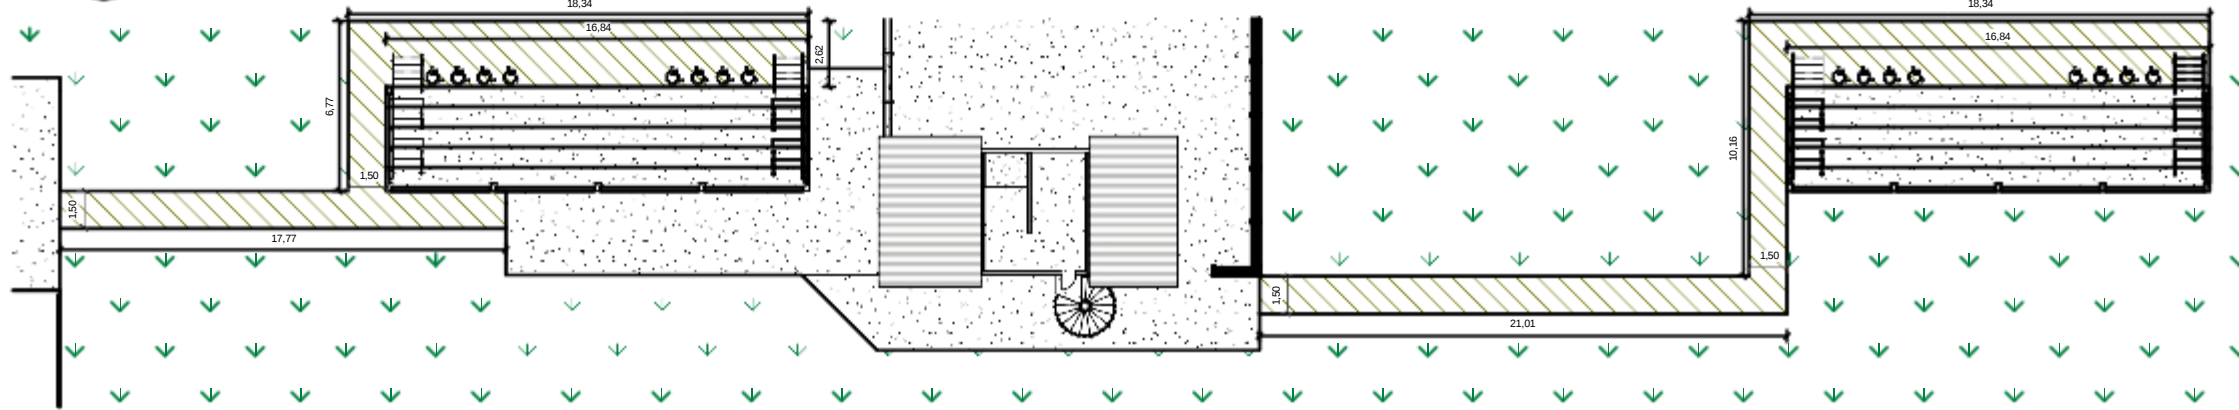


4 Calçada construir  
1 : 200

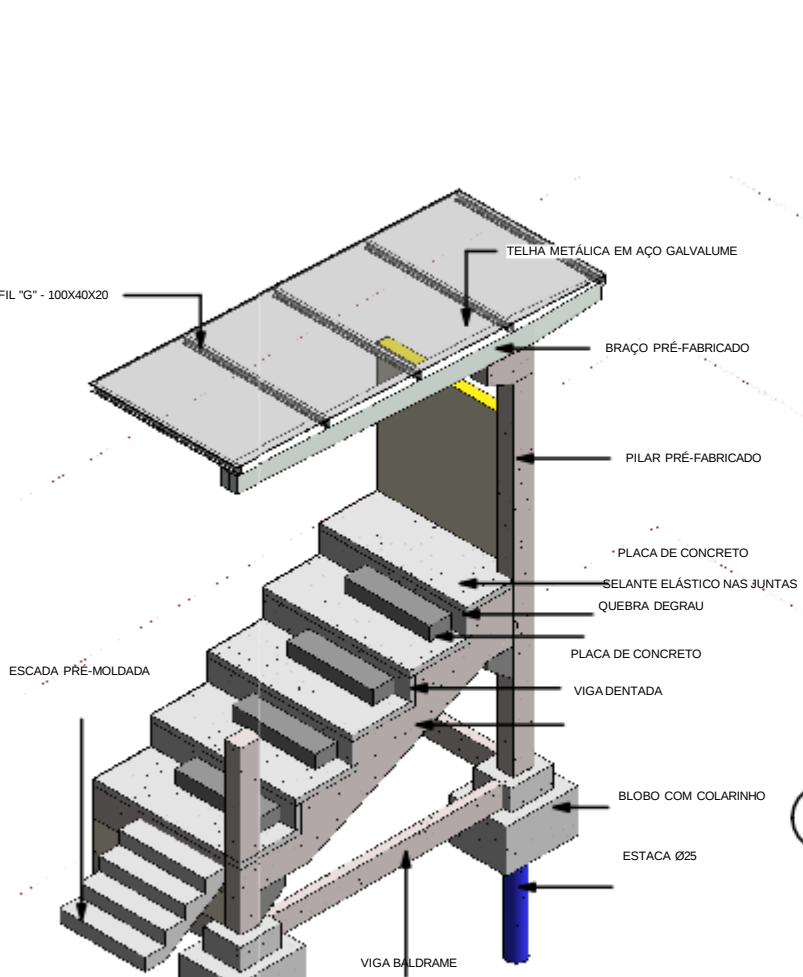


3 Iso Portico

2 Iso Arquibancada

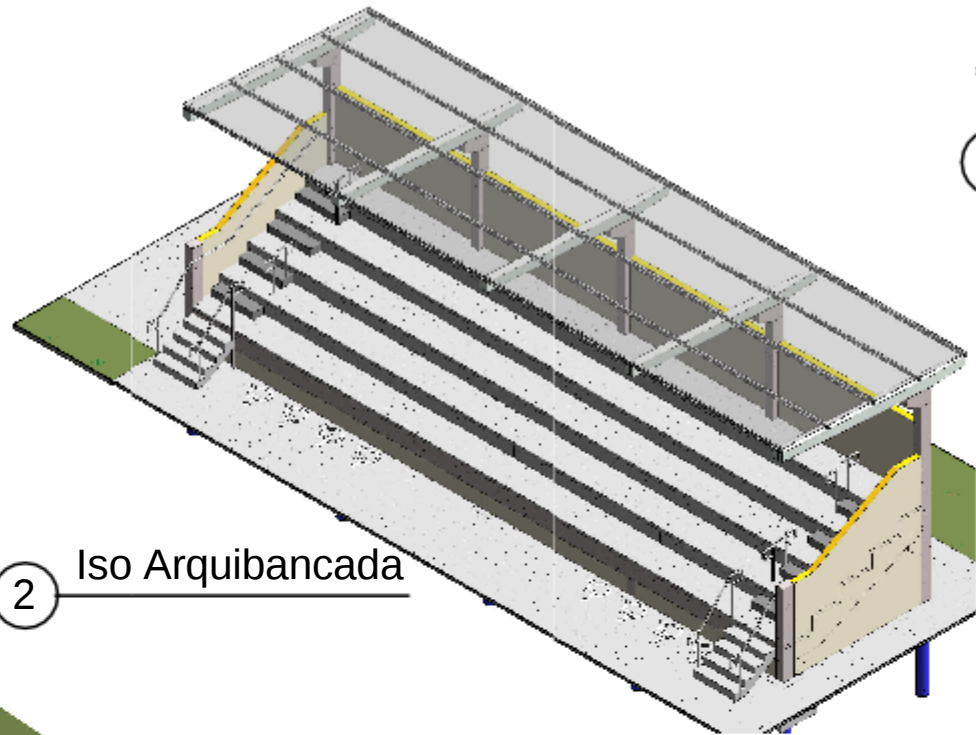


Iso Final

7

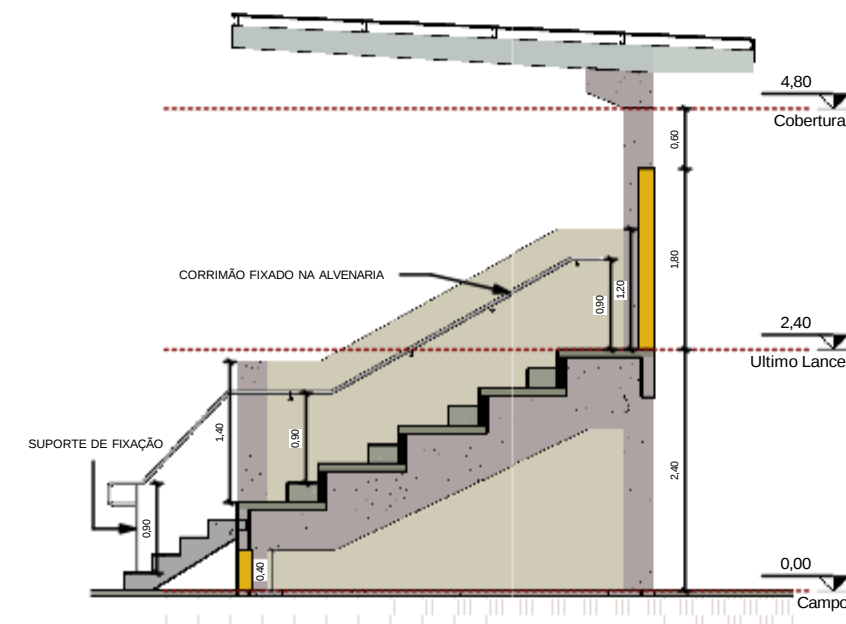

6 Corte A2  
1 : 50

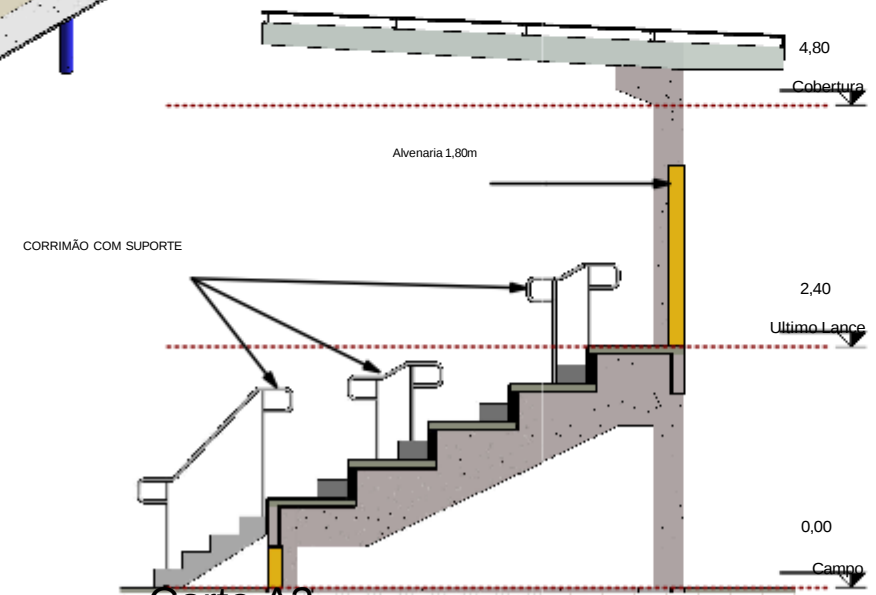

8 Corte A3  
1 : 50

| Tabela de corrimão                             |             |
|------------------------------------------------|-------------|
| Tipo                                           | Comprimento |
| CORRIMÃO SIMPLES = 1 1/2", EM AÇO GALVANIZADO. | 33,72 m     |

Prefeitura Municipal Bandeirantes  
APROVADO  
EM 02/12/2021  
Assinatura  
Fábio Marques Ribeiro  
Engenheiro Civil  
CREA-ME 15275

Prefeitura Municipal de  
**BANDEIRANTES**

| PREFEITURA MUNICIPAL DE BANDEIRANTES                                                |                  |                                                                           |                            |
|-------------------------------------------------------------------------------------|------------------|---------------------------------------------------------------------------|----------------------------|
| CONSTRUÇÃO DE ARQUIBANCADAS NO ESTÁDIO MUNICIPAL                                    |                  |                                                                           |                            |
| LOCAL: DOM PEDRO II, COM ARTHUR BERNARDINI, BANDEIRANTES - MS                       |                  | ÁREA CONSTRUÍDA<br>133,28 m²                                              |                            |
| RESPONSÁVEL TÉCNICO DO PROJETO:<br>COSME PEREIRA LISBOA CAMPOS<br>CREA nº 63.720/MS |                  | ÁREA DO TERRENO<br>15853,00 m²                                            |                            |
| PROJETO ESTRUTURAL - PRÉ-FABRICADO                                                  |                  | RESPONSÁVEL EXECUÇÃO:<br>EDERVAN GUSTAVO SPOTT<br>CNPJ 03.501.491/0001-42 |                            |
| CONTEÚDO: PLANTA DE COBERTURA - ISO GERAL - DETALHES                                |                  | FOLHA: 2/2                                                                |                            |
| ESCALA: Como indicado                                                               | DATA: ABRIL/2022 | CONTRATO DE REPASSE: 913611/2021                                          | COORDENADAS: 19°55'30.72"S |