




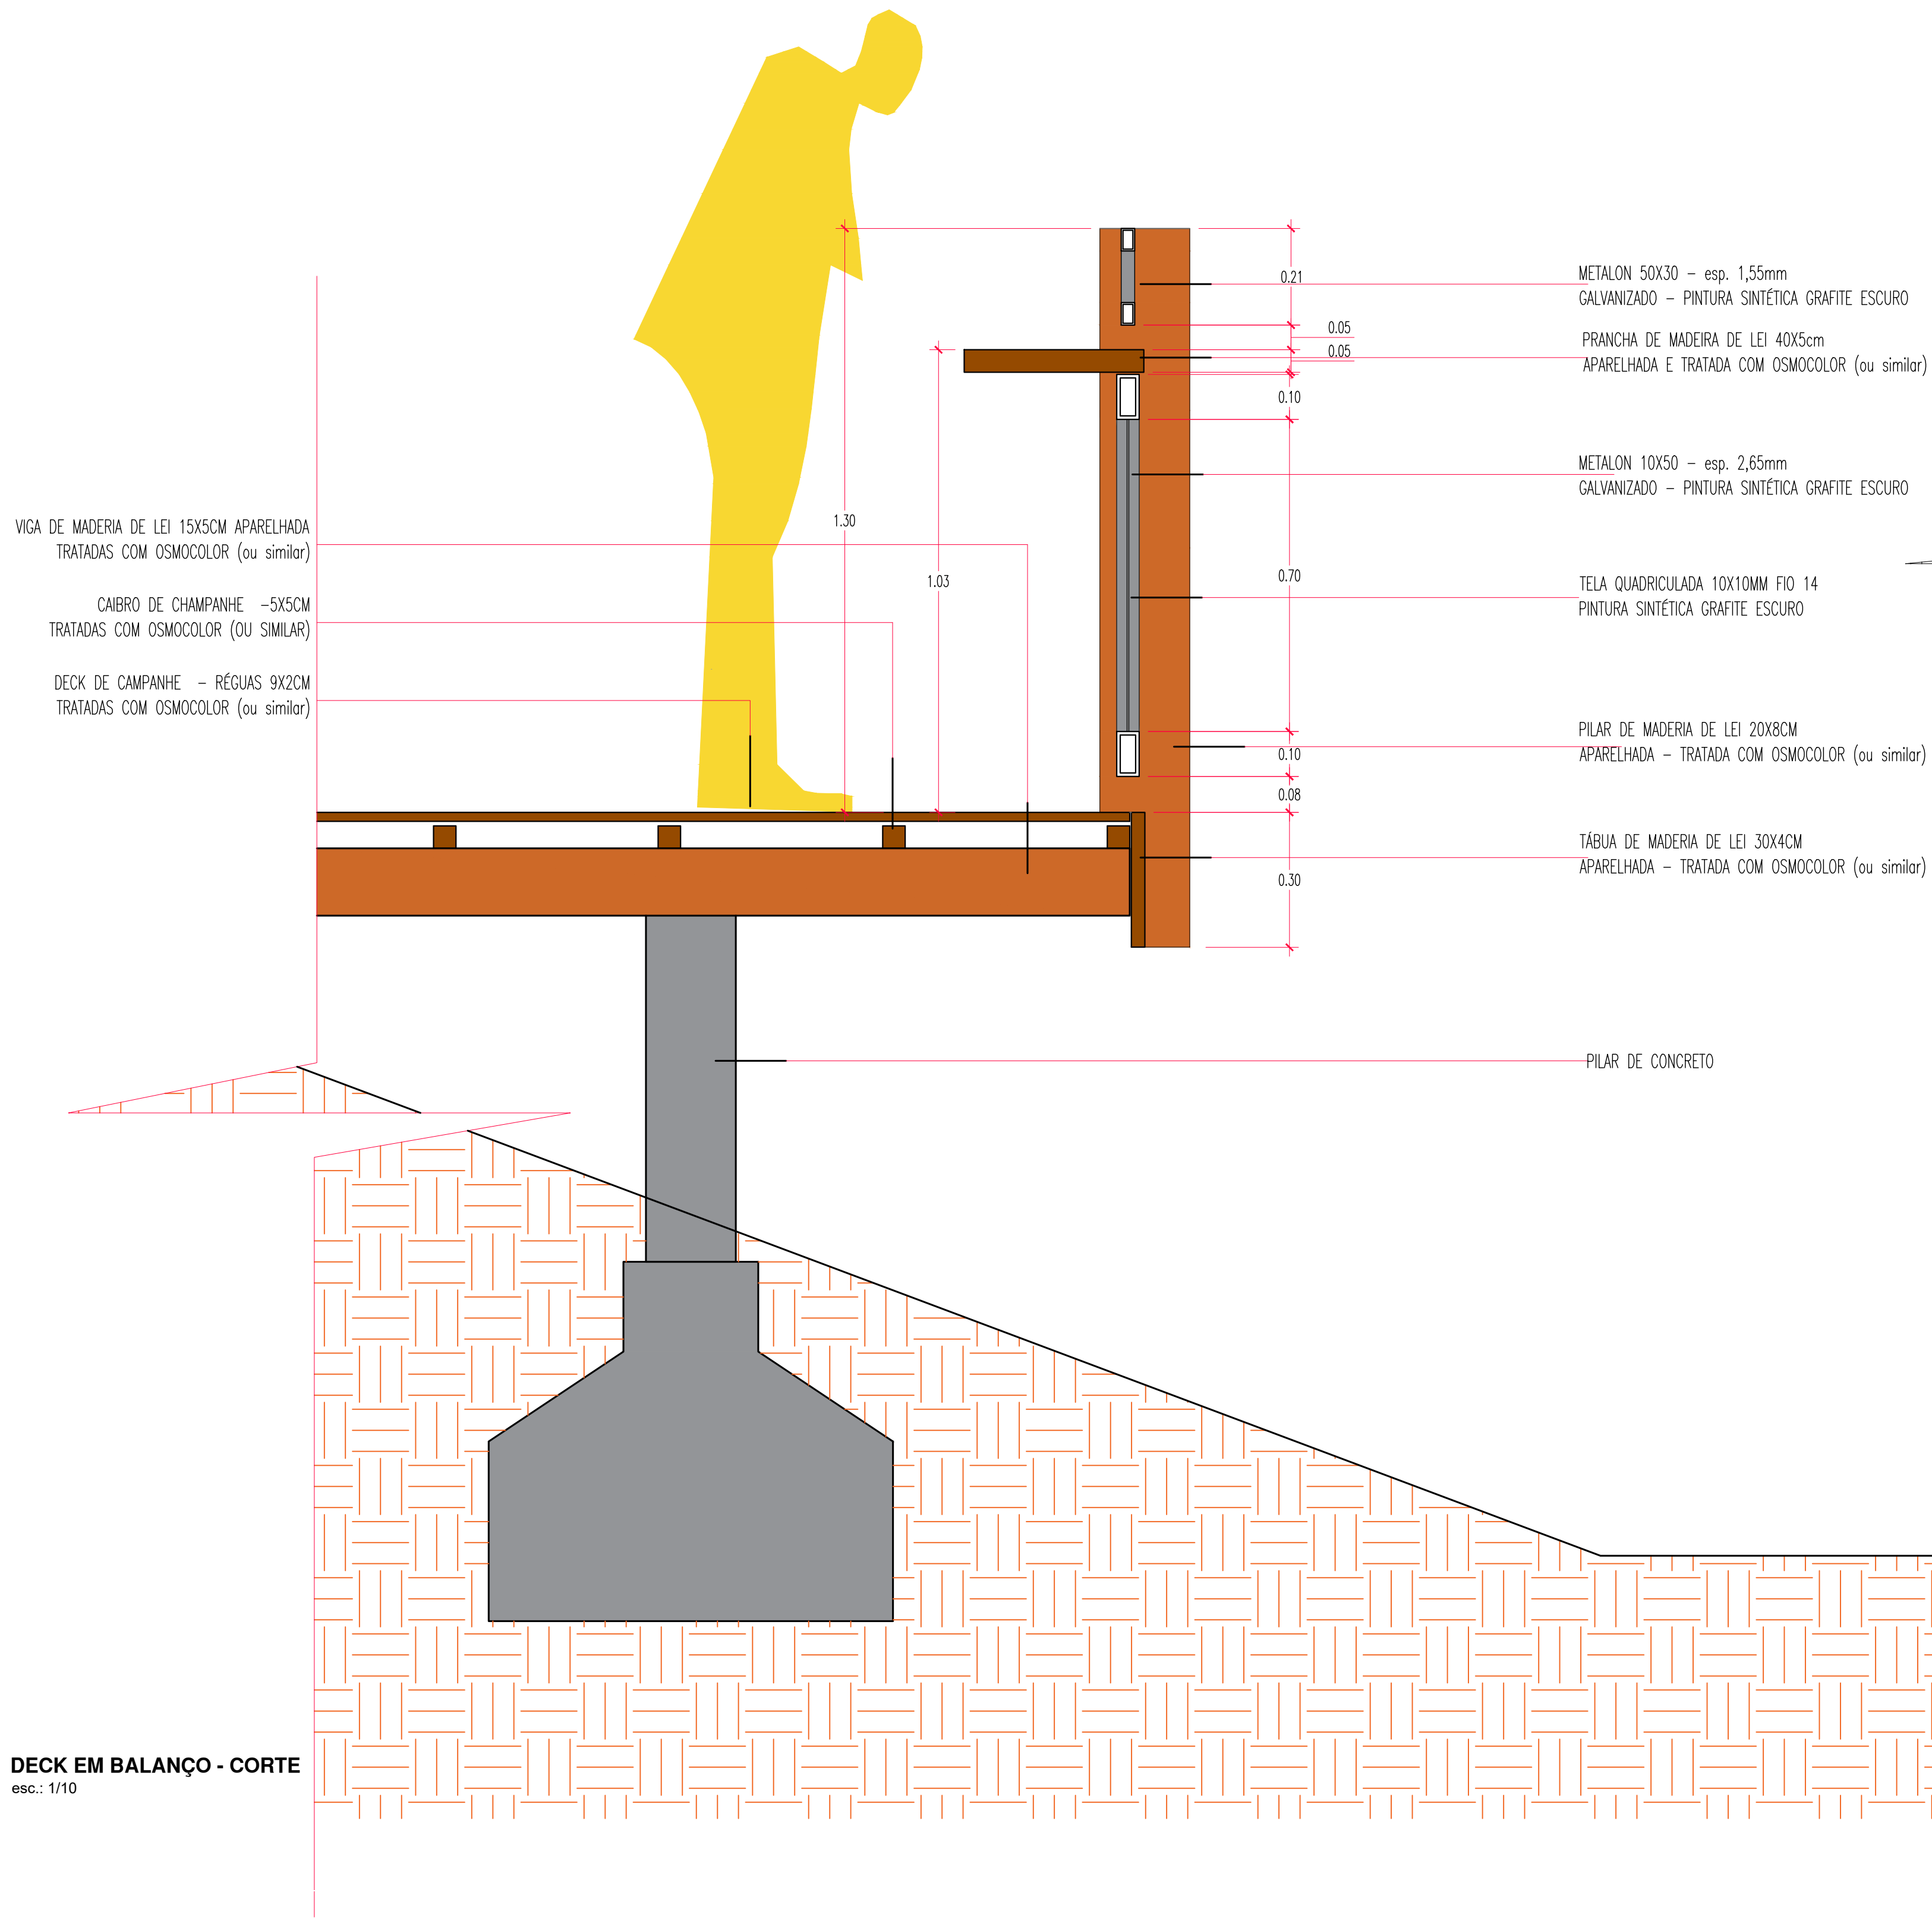


PROPRIETÁRIO	
PREFEITURA MUNICIPAL DE CAMPO GRANDE-MS	
CGC 03.501.508/0001-06	
TÍTULO	
PROJETO EXECUTIVO DO PARQUE TURÍSTICO MUNICIPAL CACHOEIRAS DO CEUZINHO	
ASSUNTO	
BLOCO 01 - Detalhe do Deck	
LOCAL	DATA
PARQUE CÉUZINHO - RODOANEL	AGO24
20°23'27.18"S 54°41'29.69"O	DESENHO
CONTEÚDO	MARCELO
CORTES A, B e C, PLANTA DE COBERTURA	FOLHA
	1527
AUTOR DO PROJETO	QUADRO DE ÁREAS
MARCELO SILVA DE OLIVEIRA	ÁREA DO TERRENO
Arquiteto - CAU A16332-5	00,00m²
PREFEITURA MUNICIPAL DE CAMPO GRANDE	
SECRETARIA MUNICIPAL DE INFRAESTRUTURA E SERVIÇOS PÚBLICOS	
GERÊNCIA DE ESTUDOS E PROJETOS	

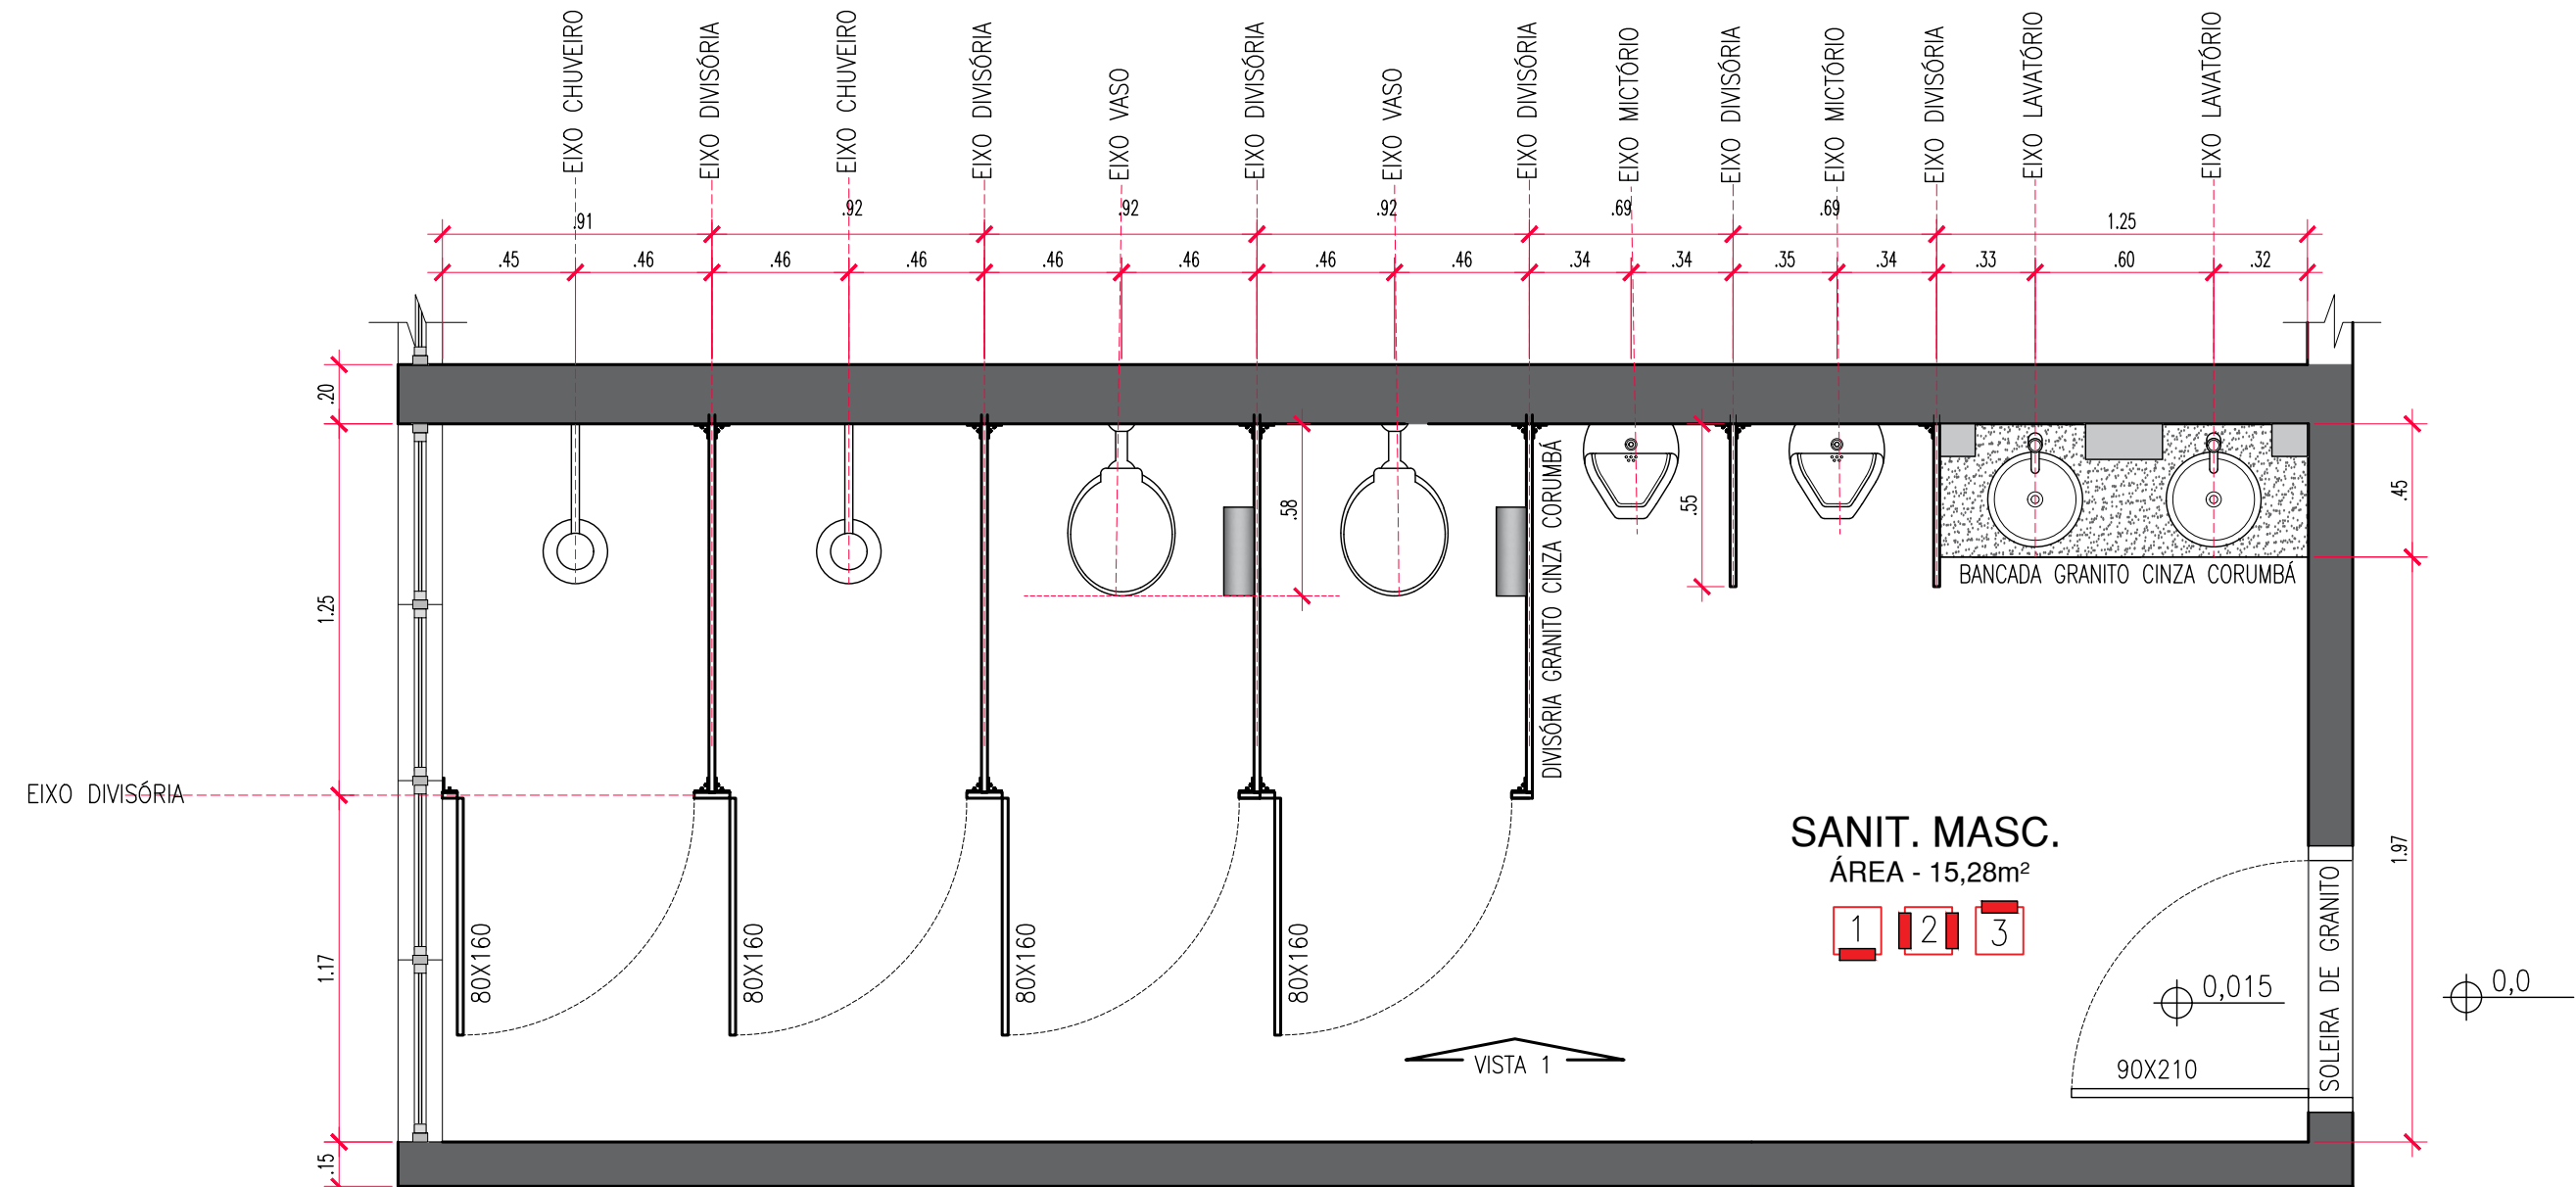


PLANTA - SANITÁRIO MASCULINO
esc.: 1/25

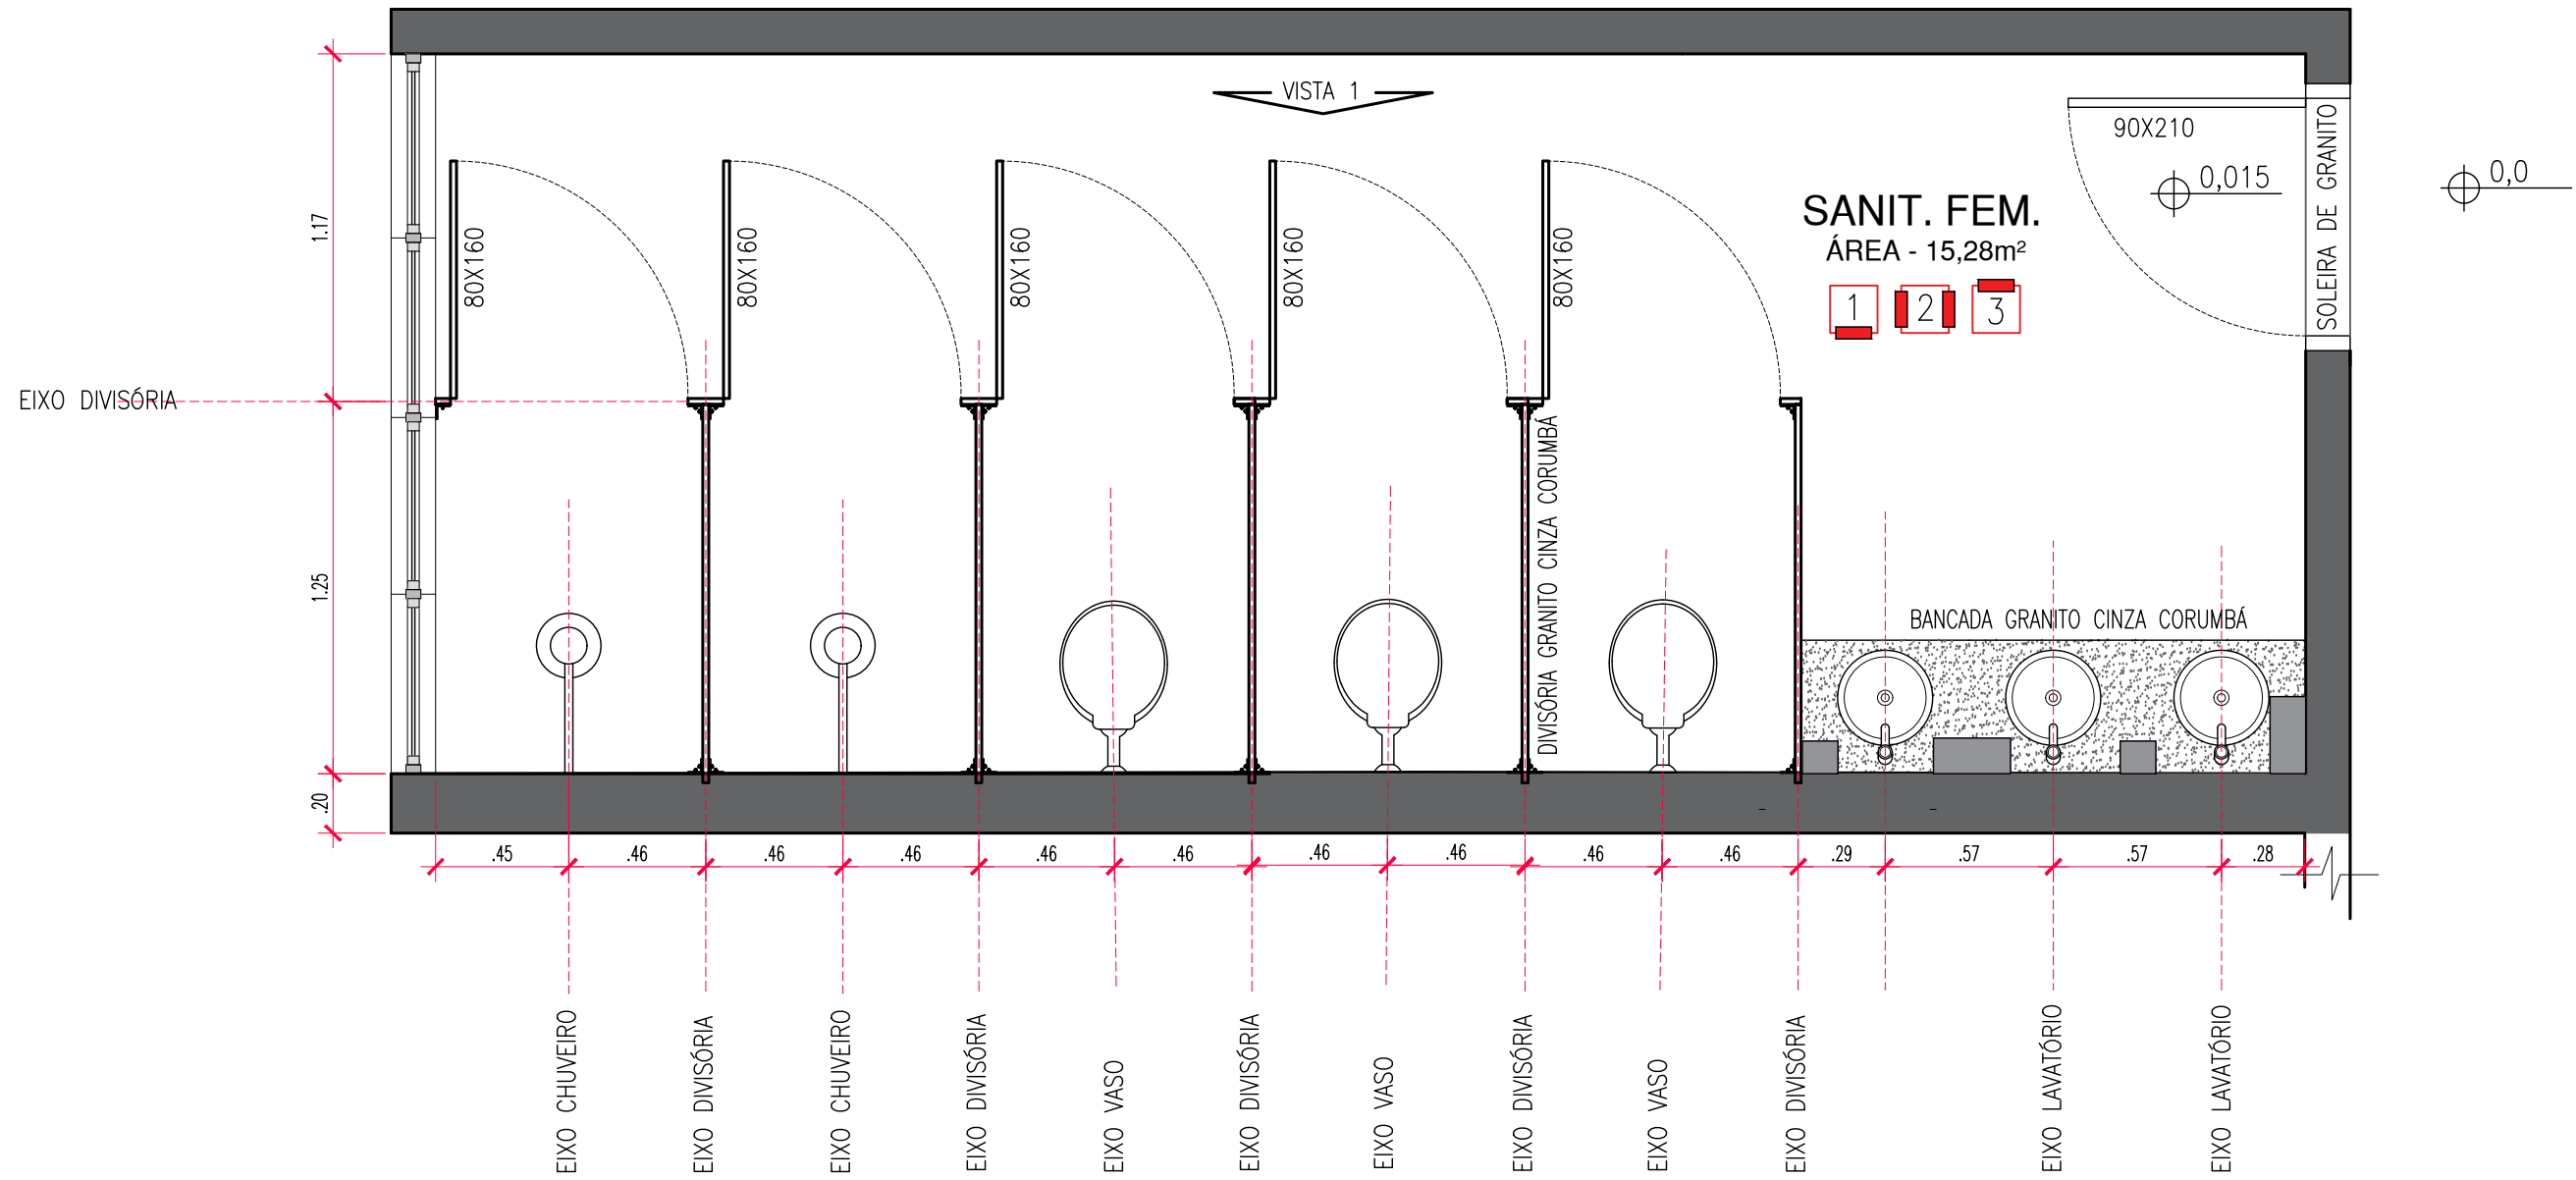


PLANTA - SANITÁRIO FEMININO
esc.: 1/25

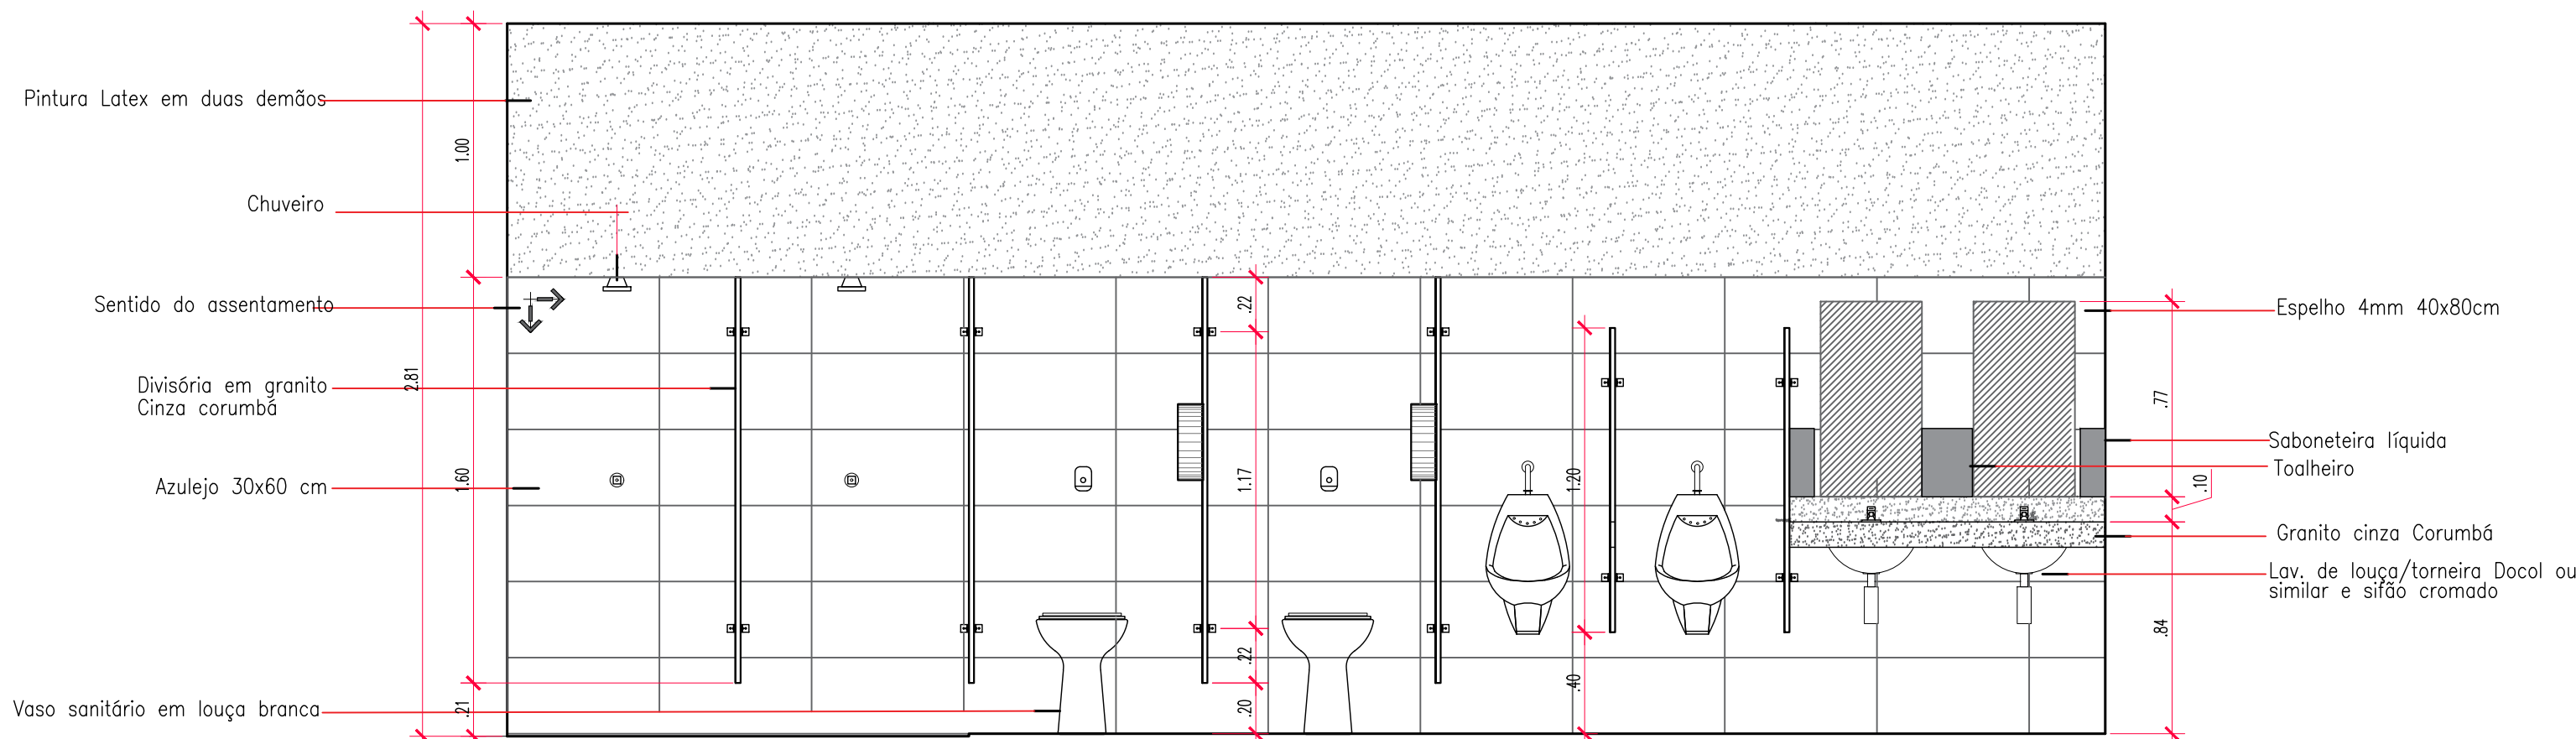


VISTA 01 - SANITÁRIO MASCULINO
esc.: 1/25

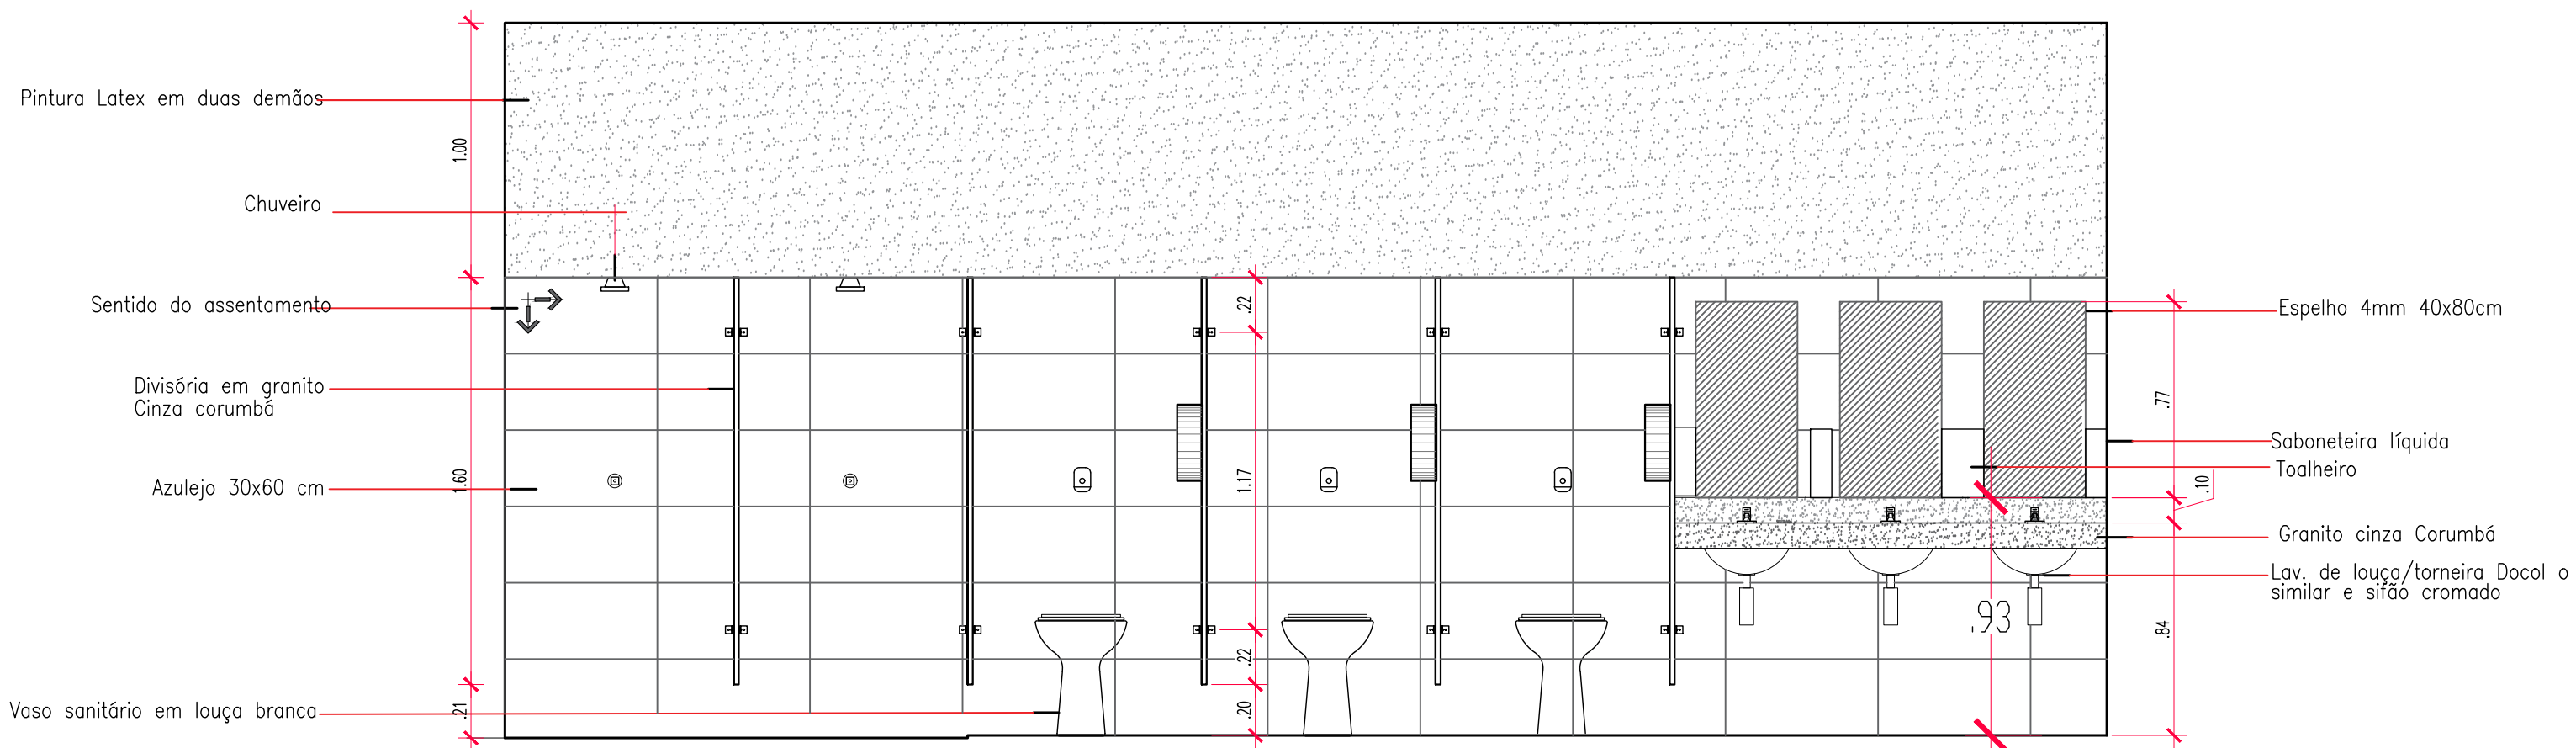

VISTA 01 - SANITÁRIO FEMININO
esc.: 1/25

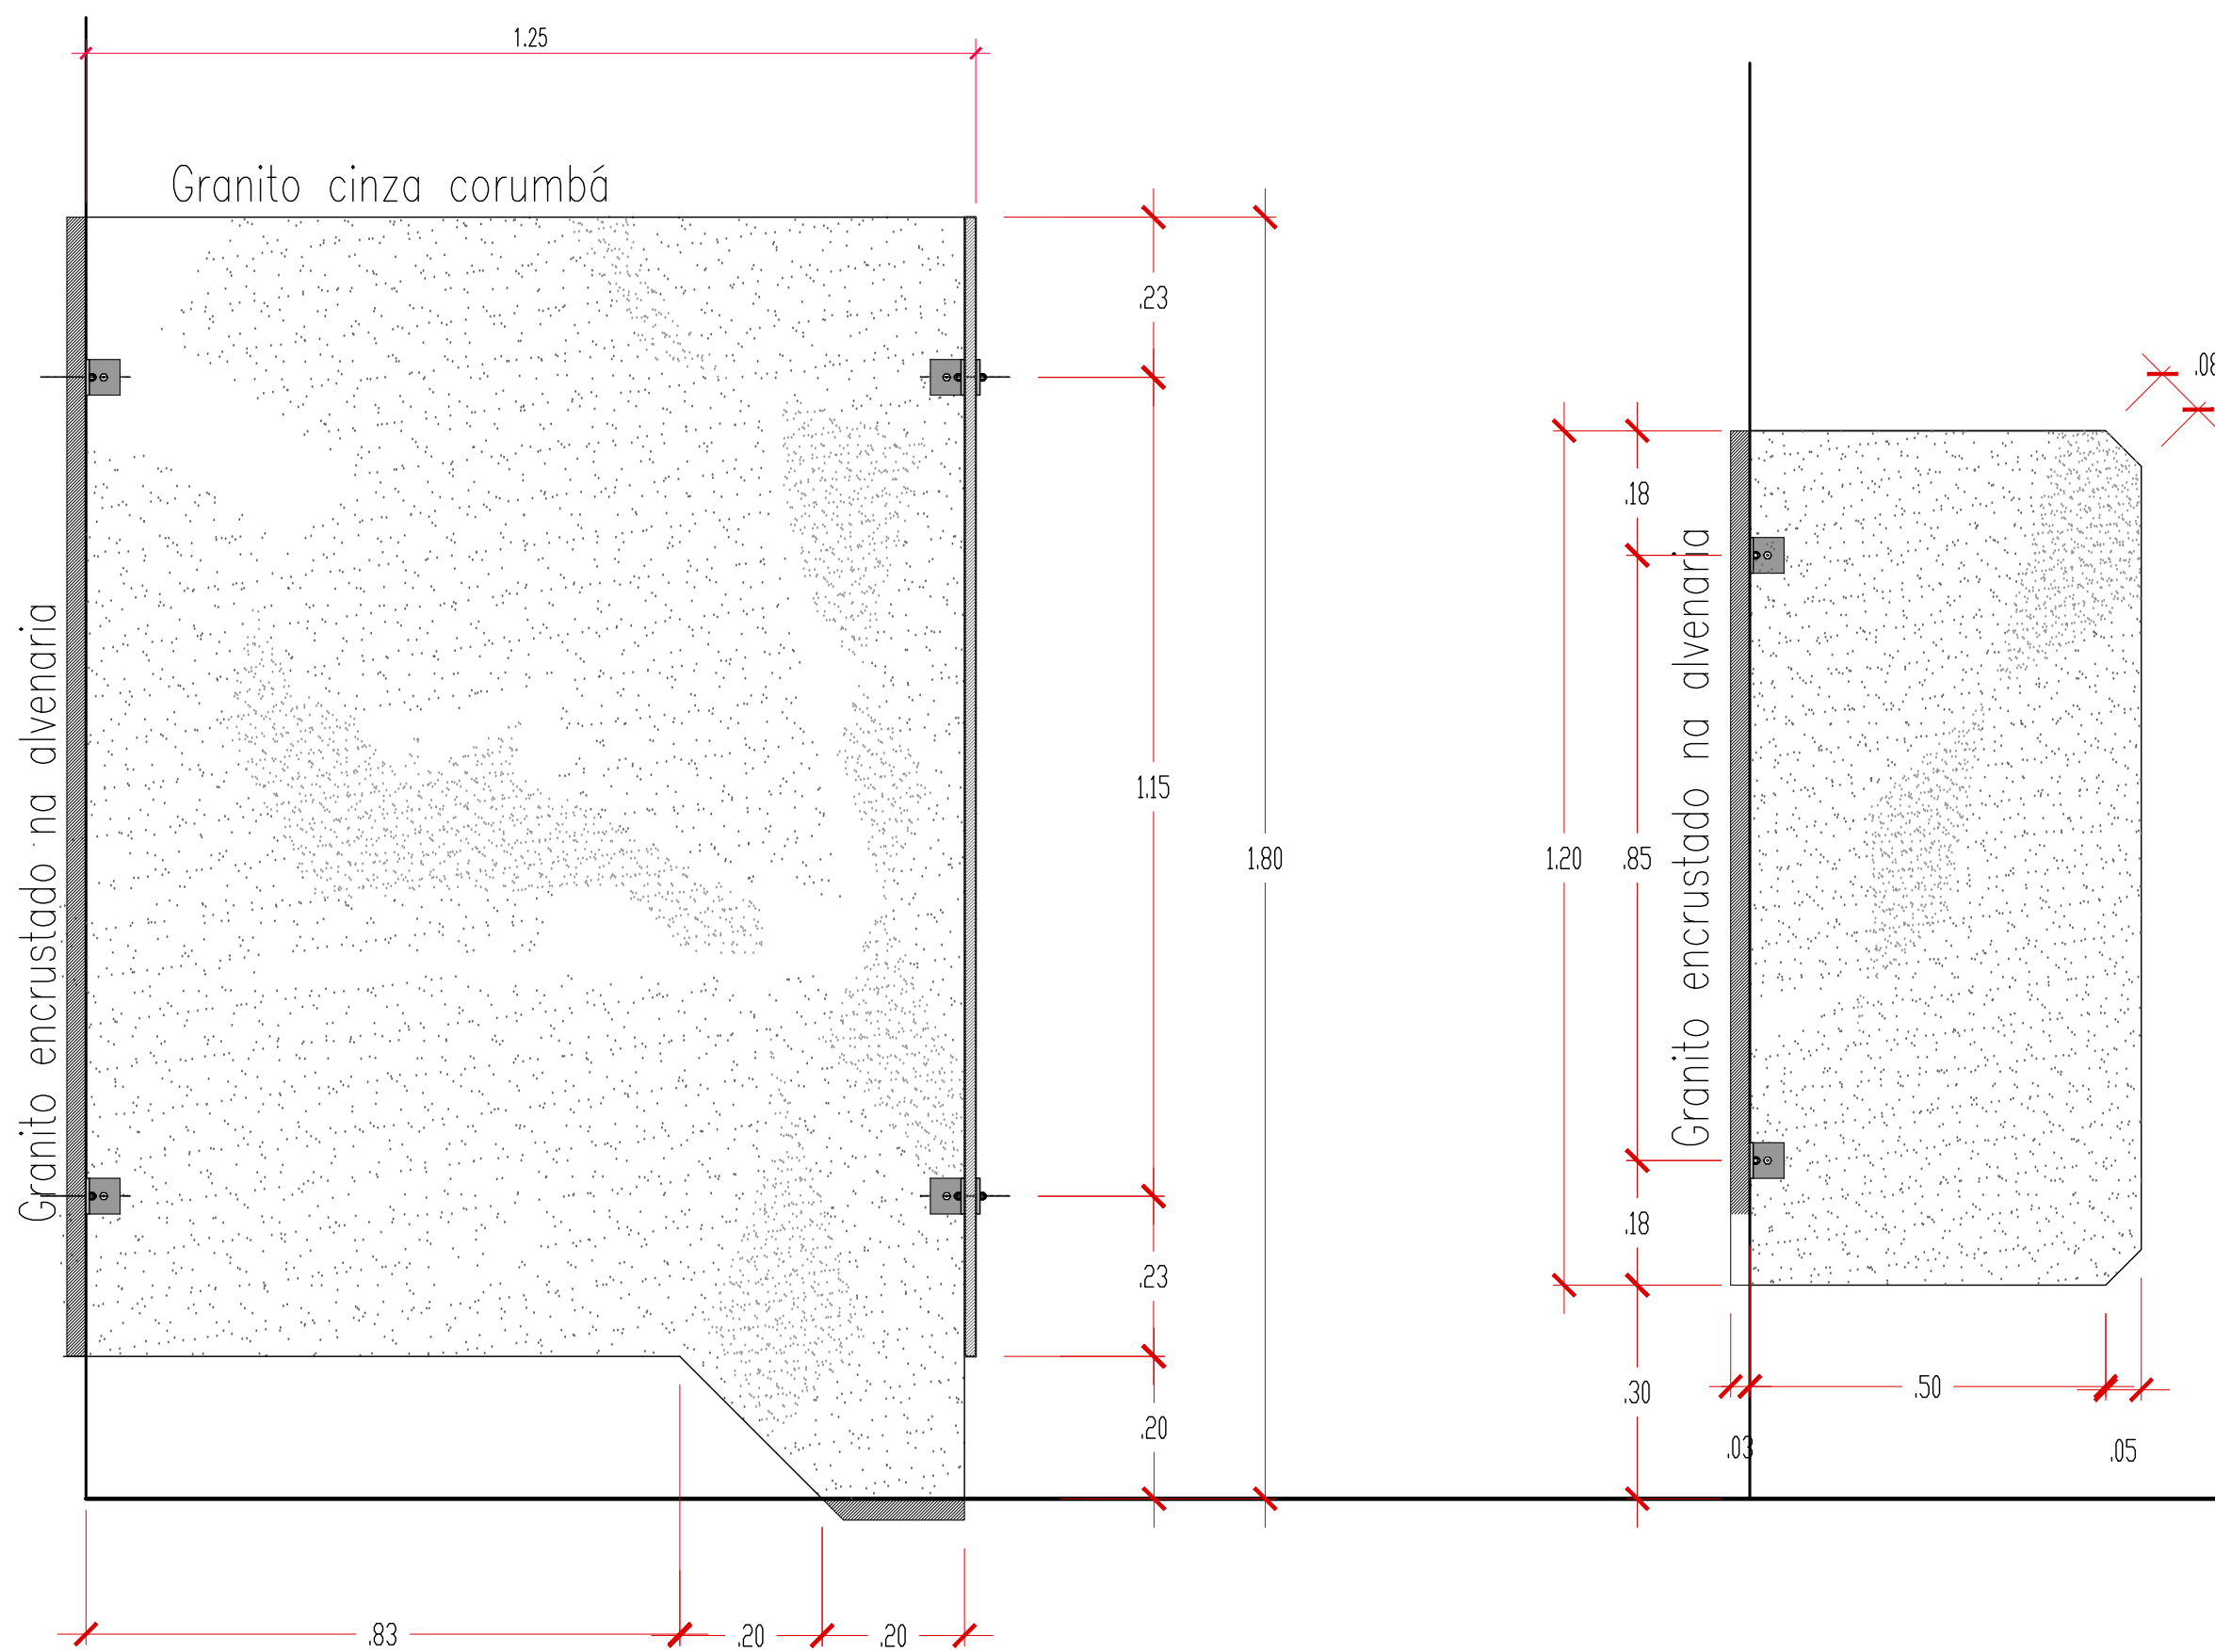


DETALHE DIVISÓRIA - BOX
esc.: 1/10

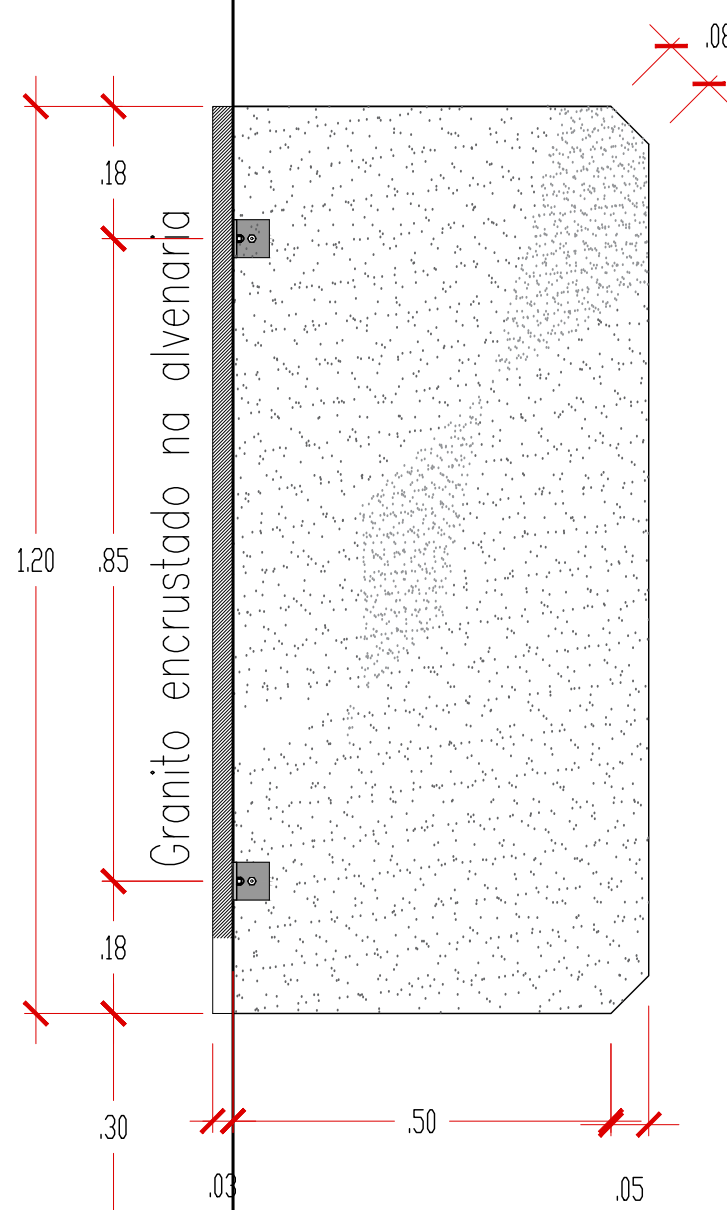


DETALHE DIVISÓRIA - MICTÓRIO
esc.: 1/10

UMA FOLHA DE ABRIR - ALUMÍNIO
ANDIZADO NATURAL
TIPO VENEZIANA C/ FECHO
LIVRE/OCUPADO.

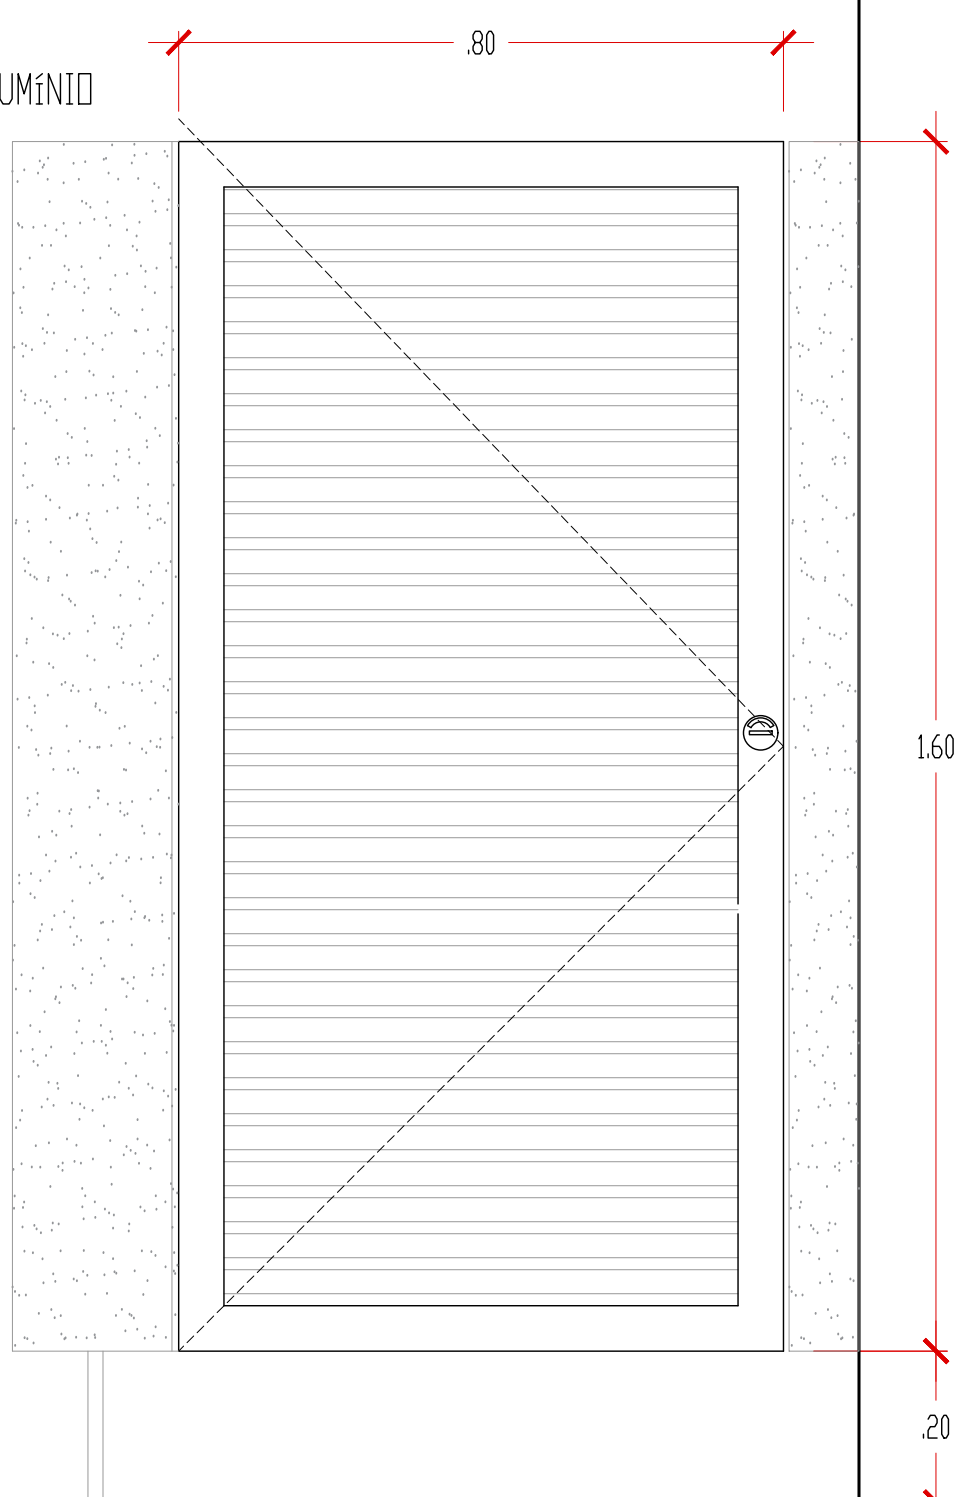


VISTA

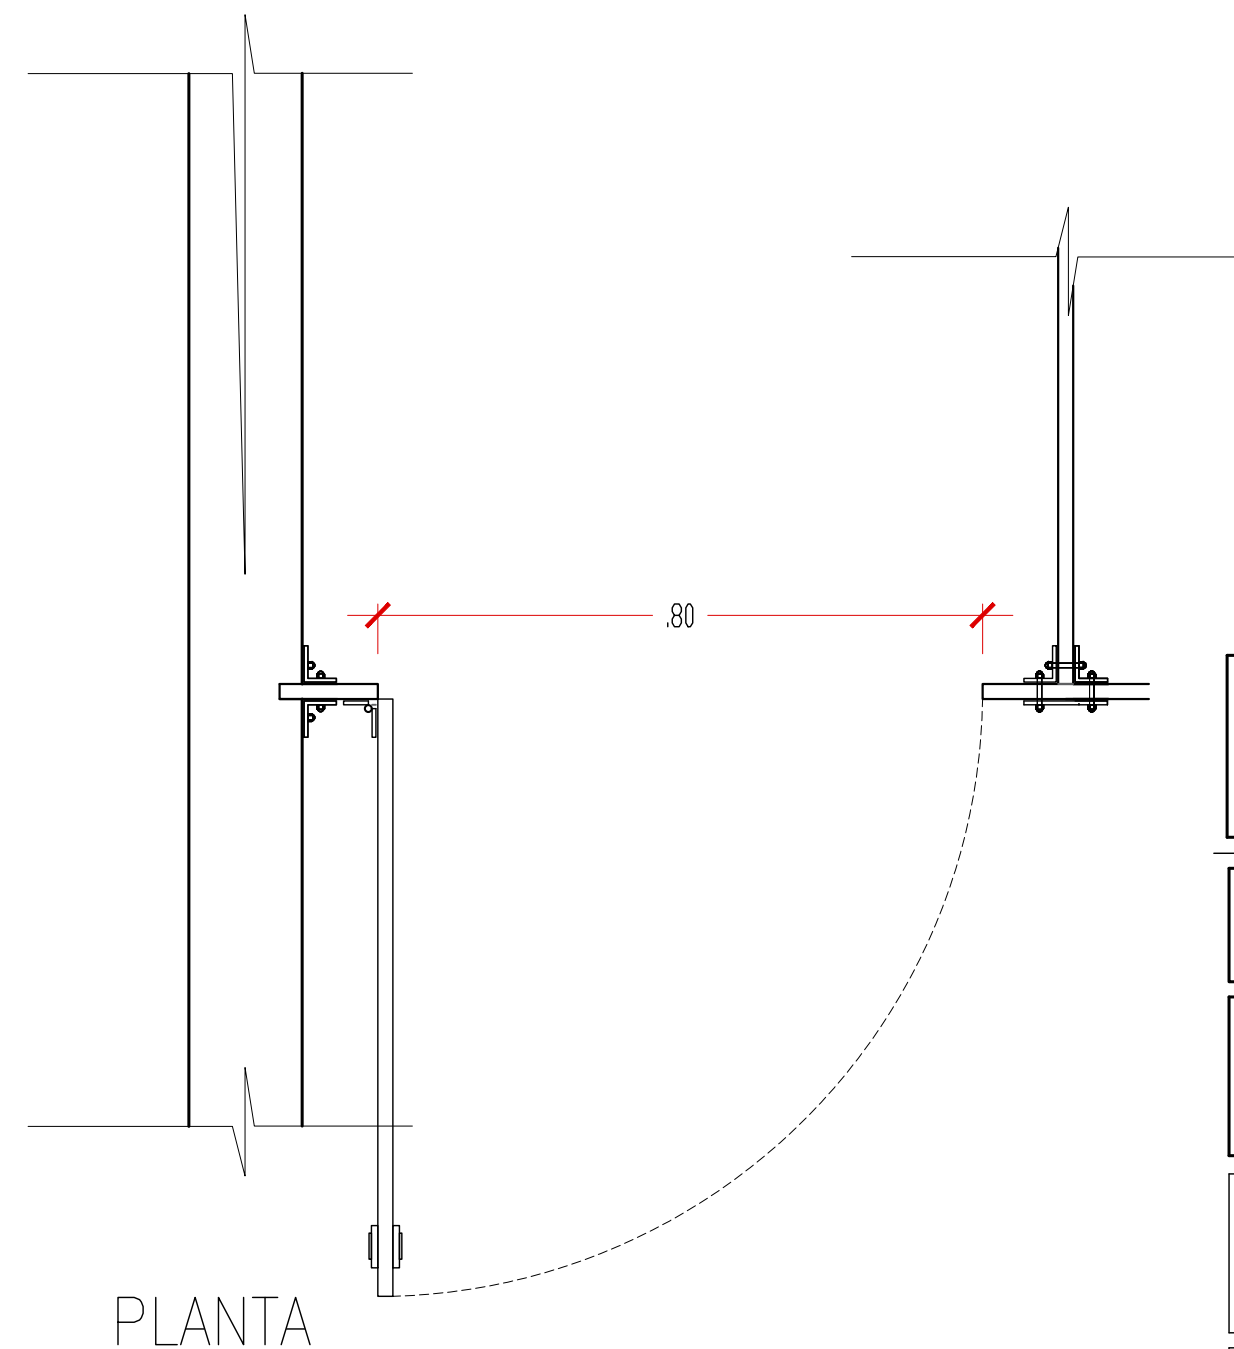


PLANTA


PROPRIETÁRIO	
PREFEITURA MUNICIPAL DE CAMPO GRANDE-MS	
CGC 03.501.509/0001-06	
TÍTULO	
PROJETO EXECUTIVO DO PARQUE TURÍSTICO MUNICIPAL CACHOEIRAS DO CÉUZINHO	
ASSUNTO	
BLOCO 01 - Detalhe Sanitário	
LOCAL	DATA
PARQUE CÉUZINHO - RODOANEL 20°23'27.18"S 54°41'29.69"O	AGO24
CONTEÚDO	DESENHO
PLANTA E VISTA	GISELE
AUTOR DO PROJETO	FOLHA
MARCELO SILVA DE OLIVEIRA Arquiteto - CAU A16332-5	16 27
QUADRO DE ÁREAS	
ÁREA DO TERRENO 00,00m²	
PREFEITURA MUNICIPAL DE CAMPO GRANDE SECRETARIA MUNICIPAL DE INFRAESTRUTURA E SERVIÇOS PÚBLICOS GERÊNCIA DE ESTUDOS E PROJETOS	

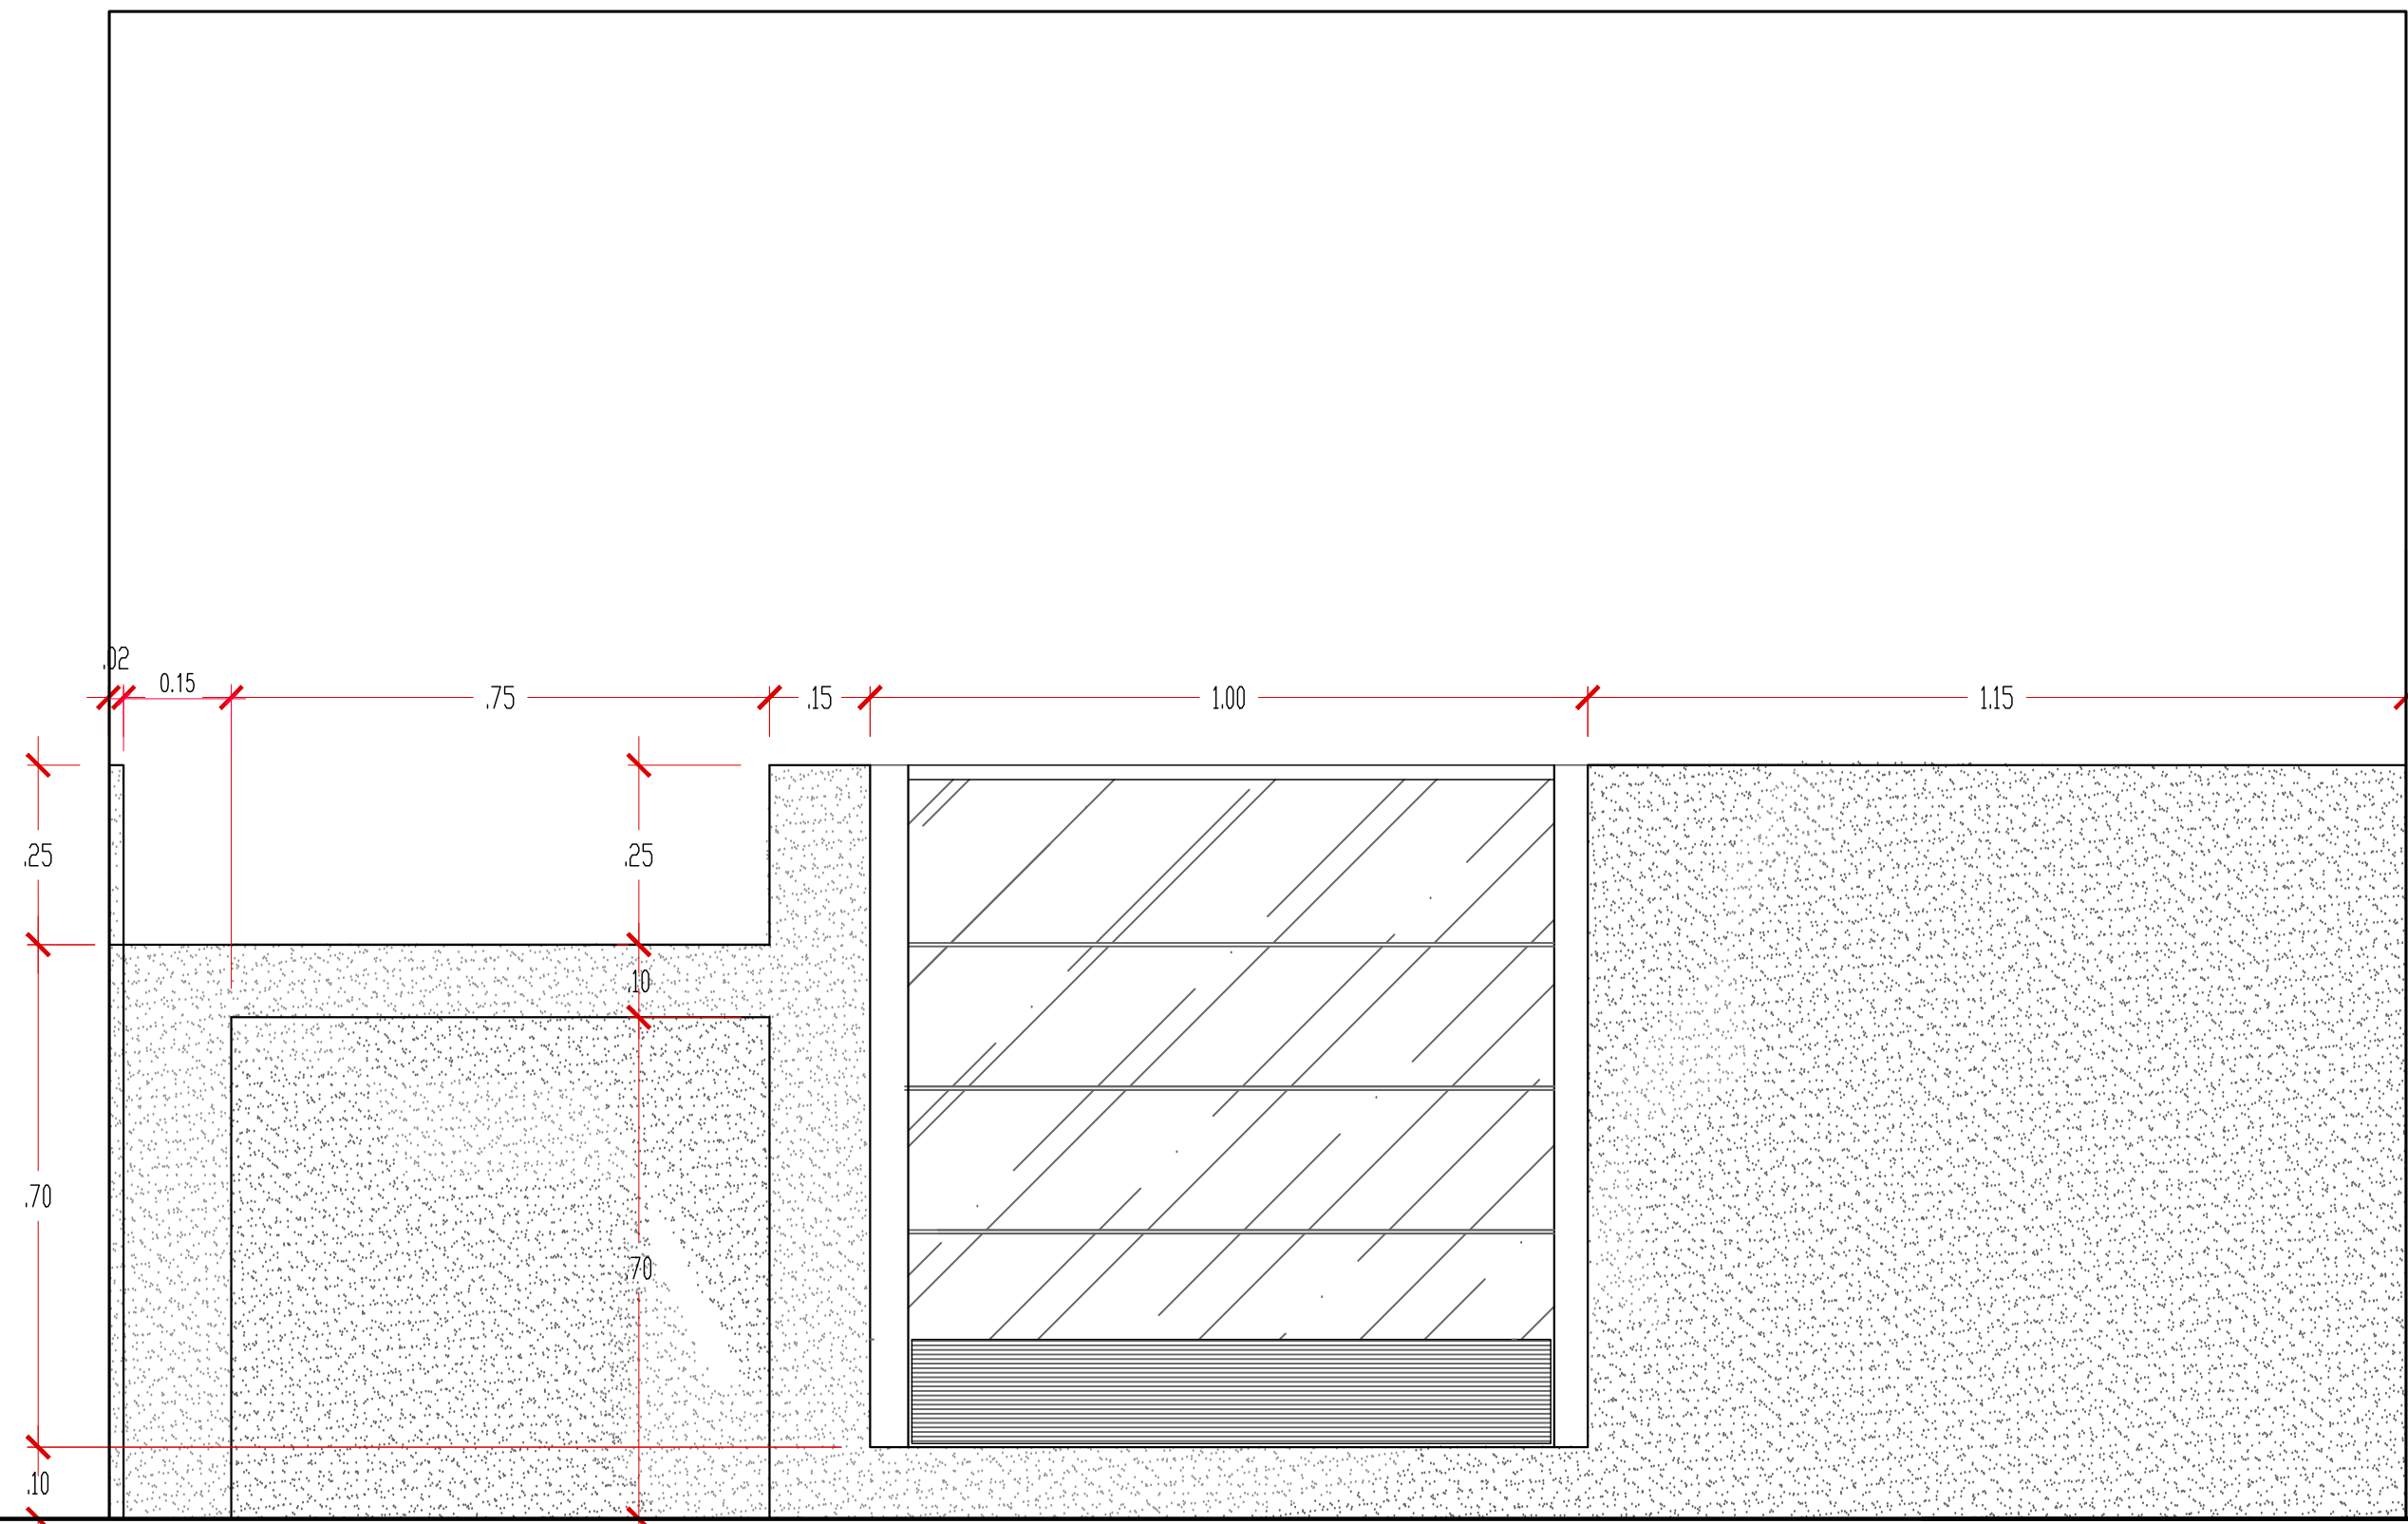


DETALHE BALCÃO LANCHONETE - VISTA
esc.: 1/10

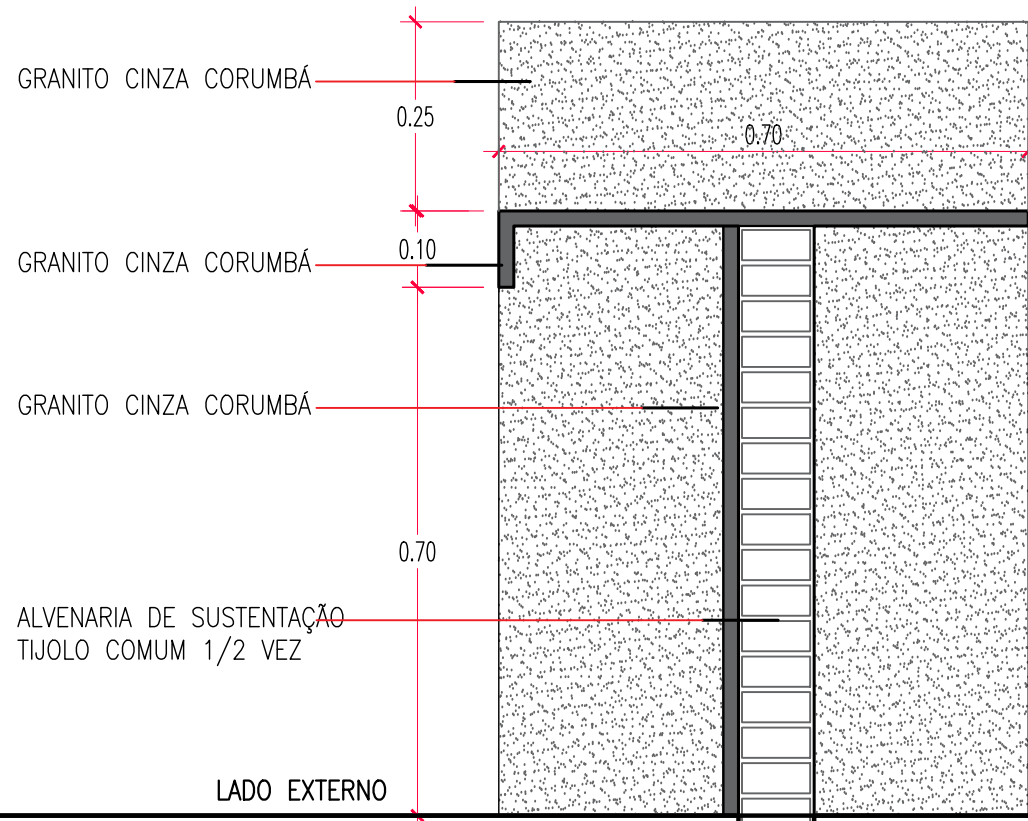


BALCÃO - CP RTE A
esc.: 1/10

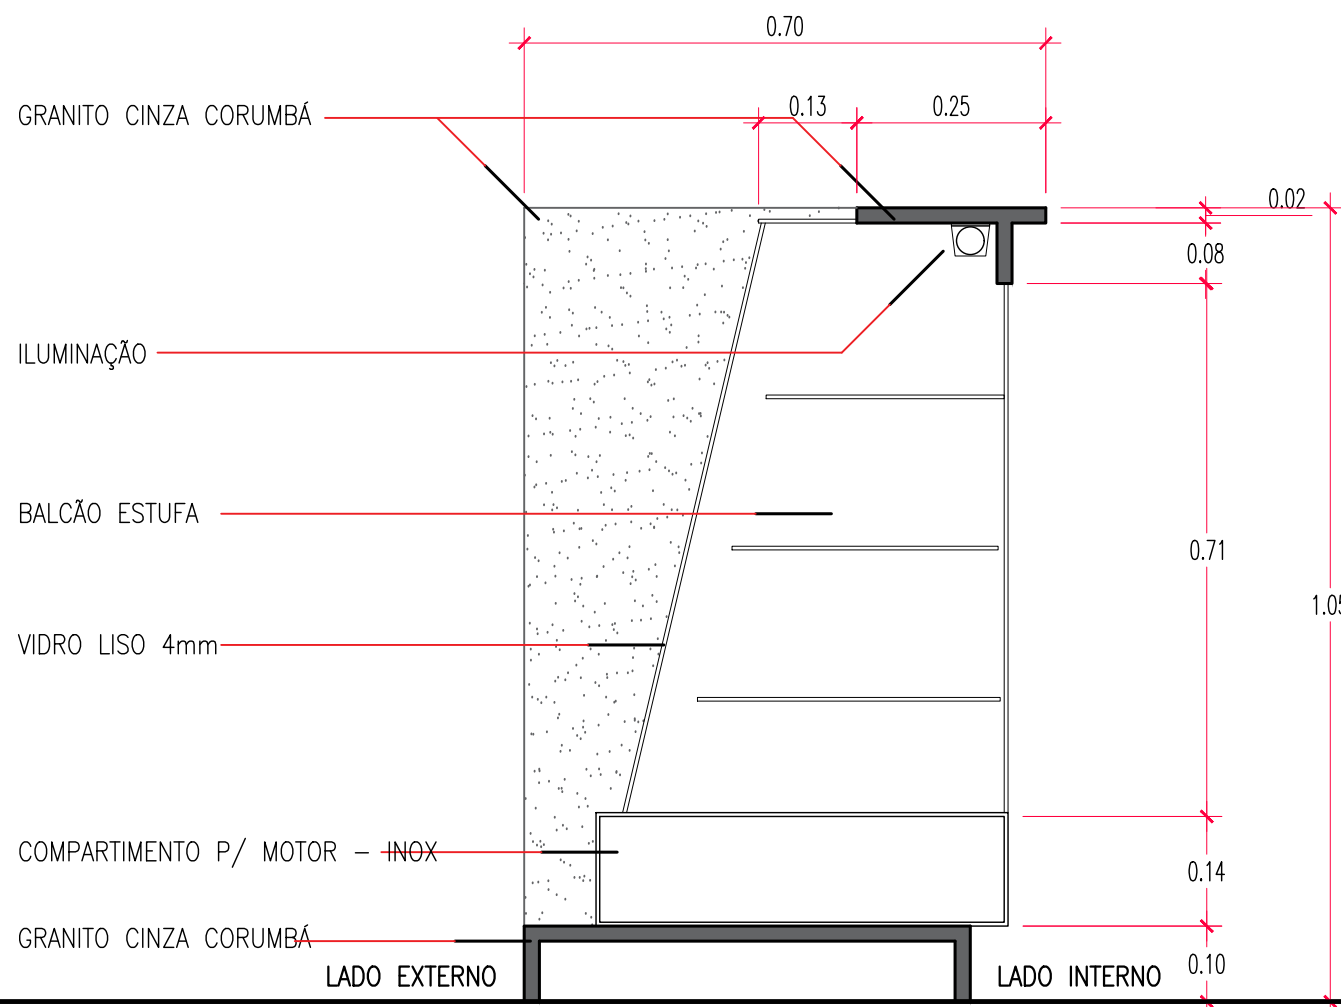


BALCÃO - CP RTE B
esc.: 1/10

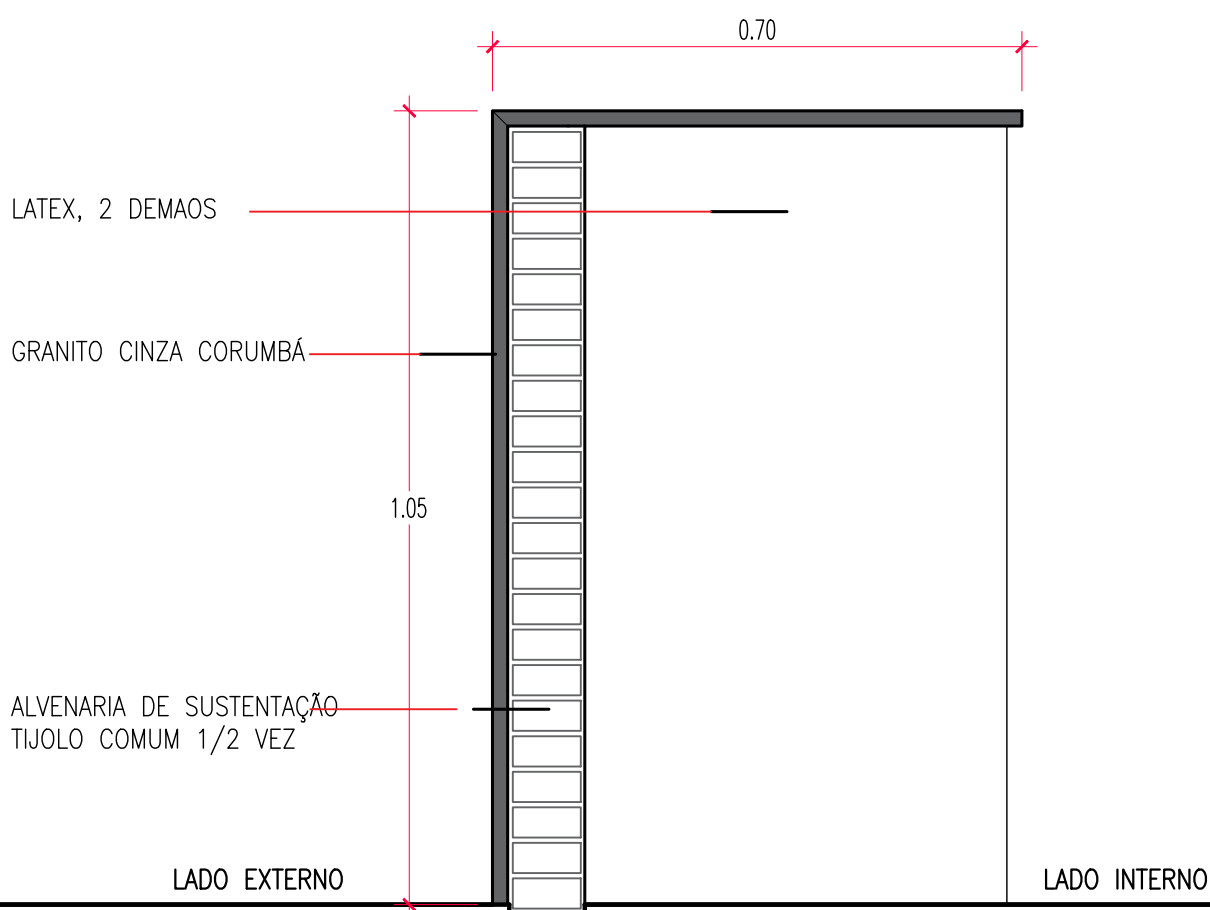


BALCÃO - CP RTE C
esc.: 1/10

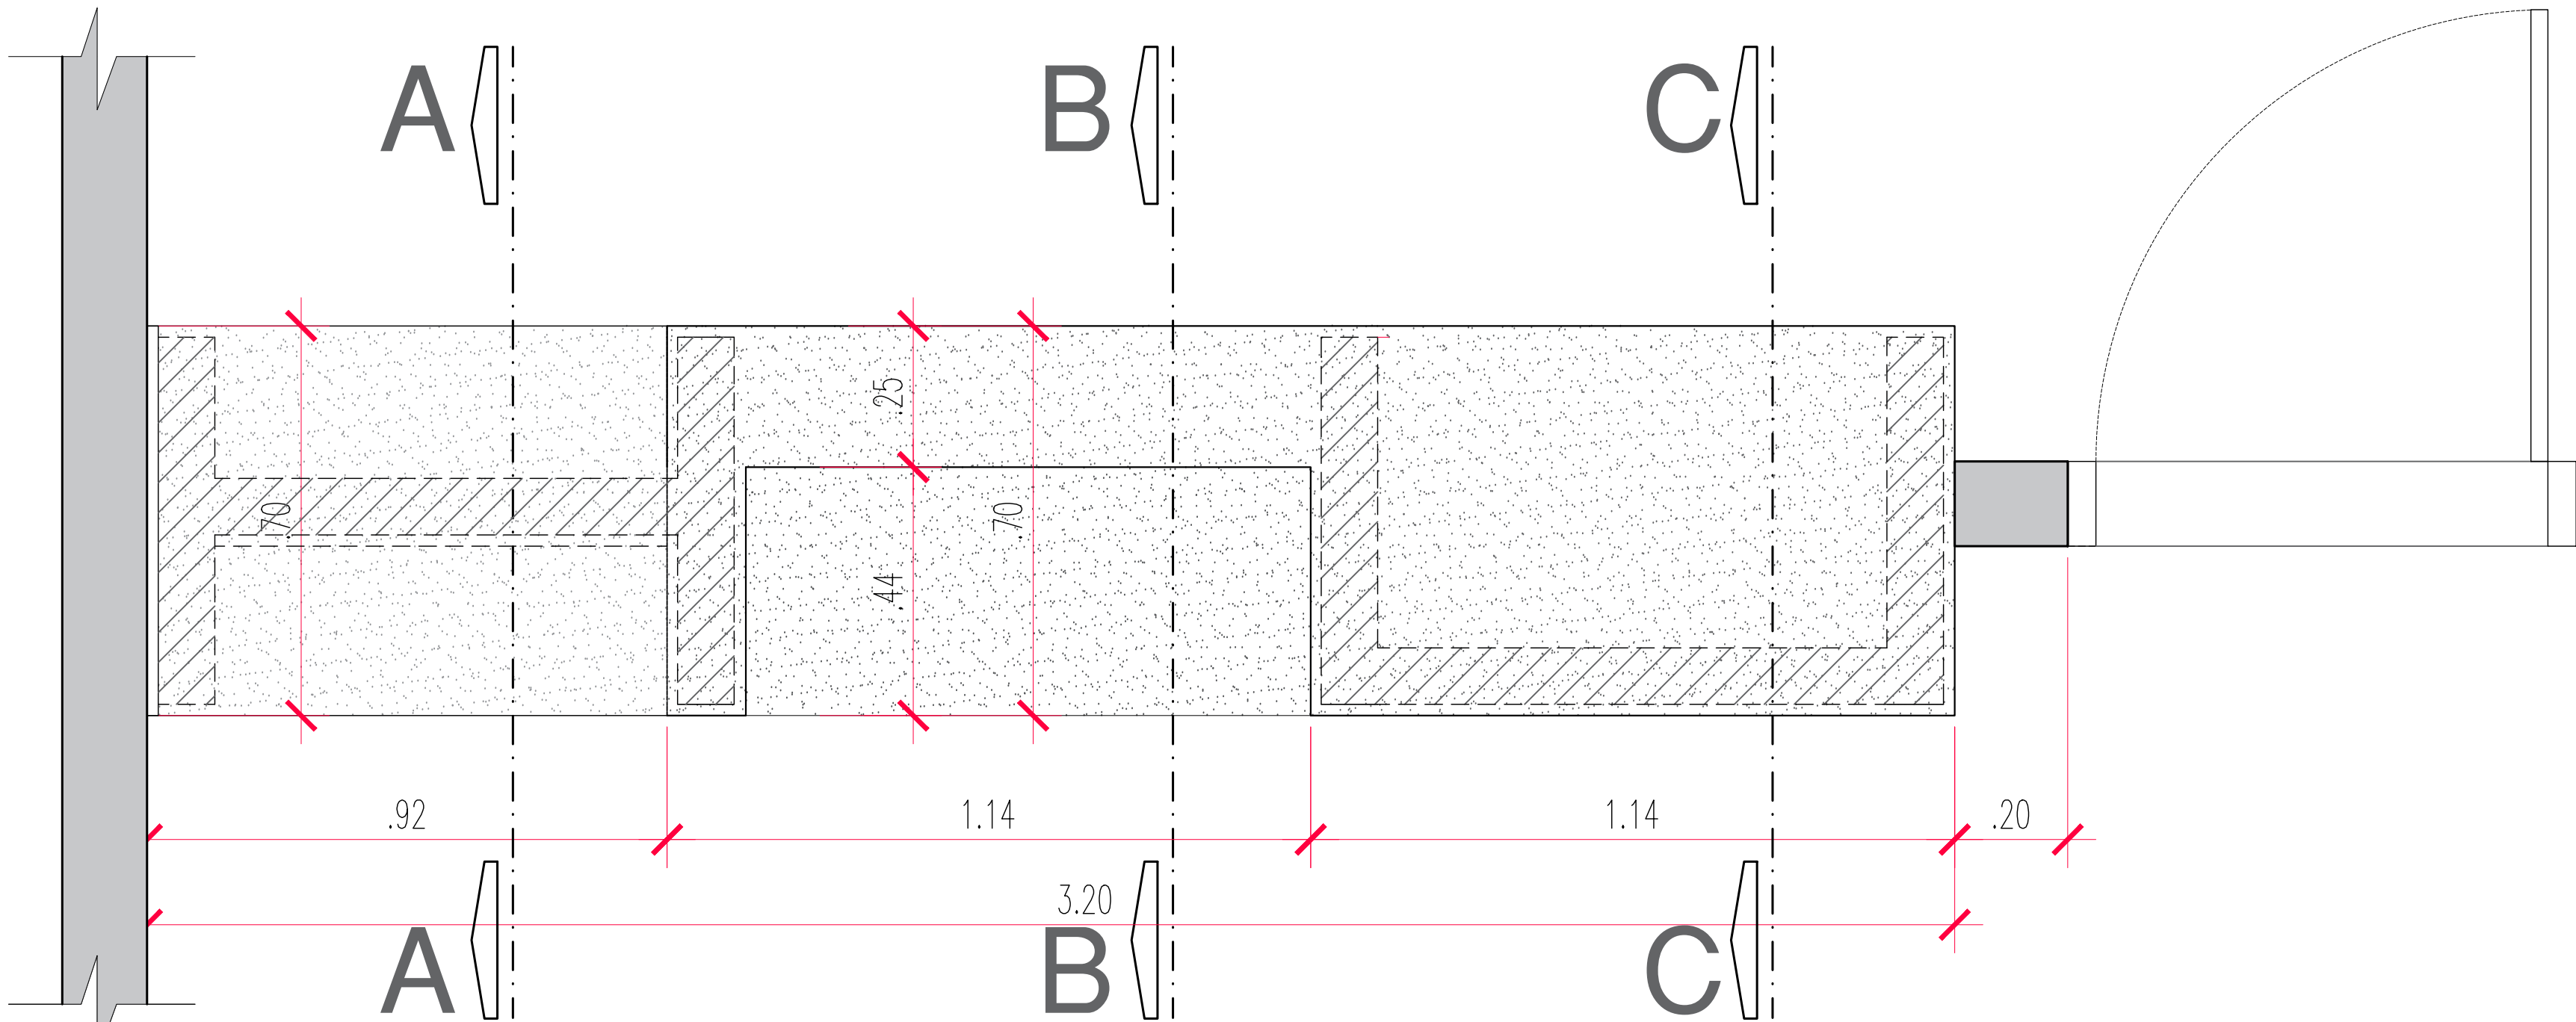


PLANTA BALCÃO LANCHONETE - BANCADA DE GRANITO
esc.: 1/10

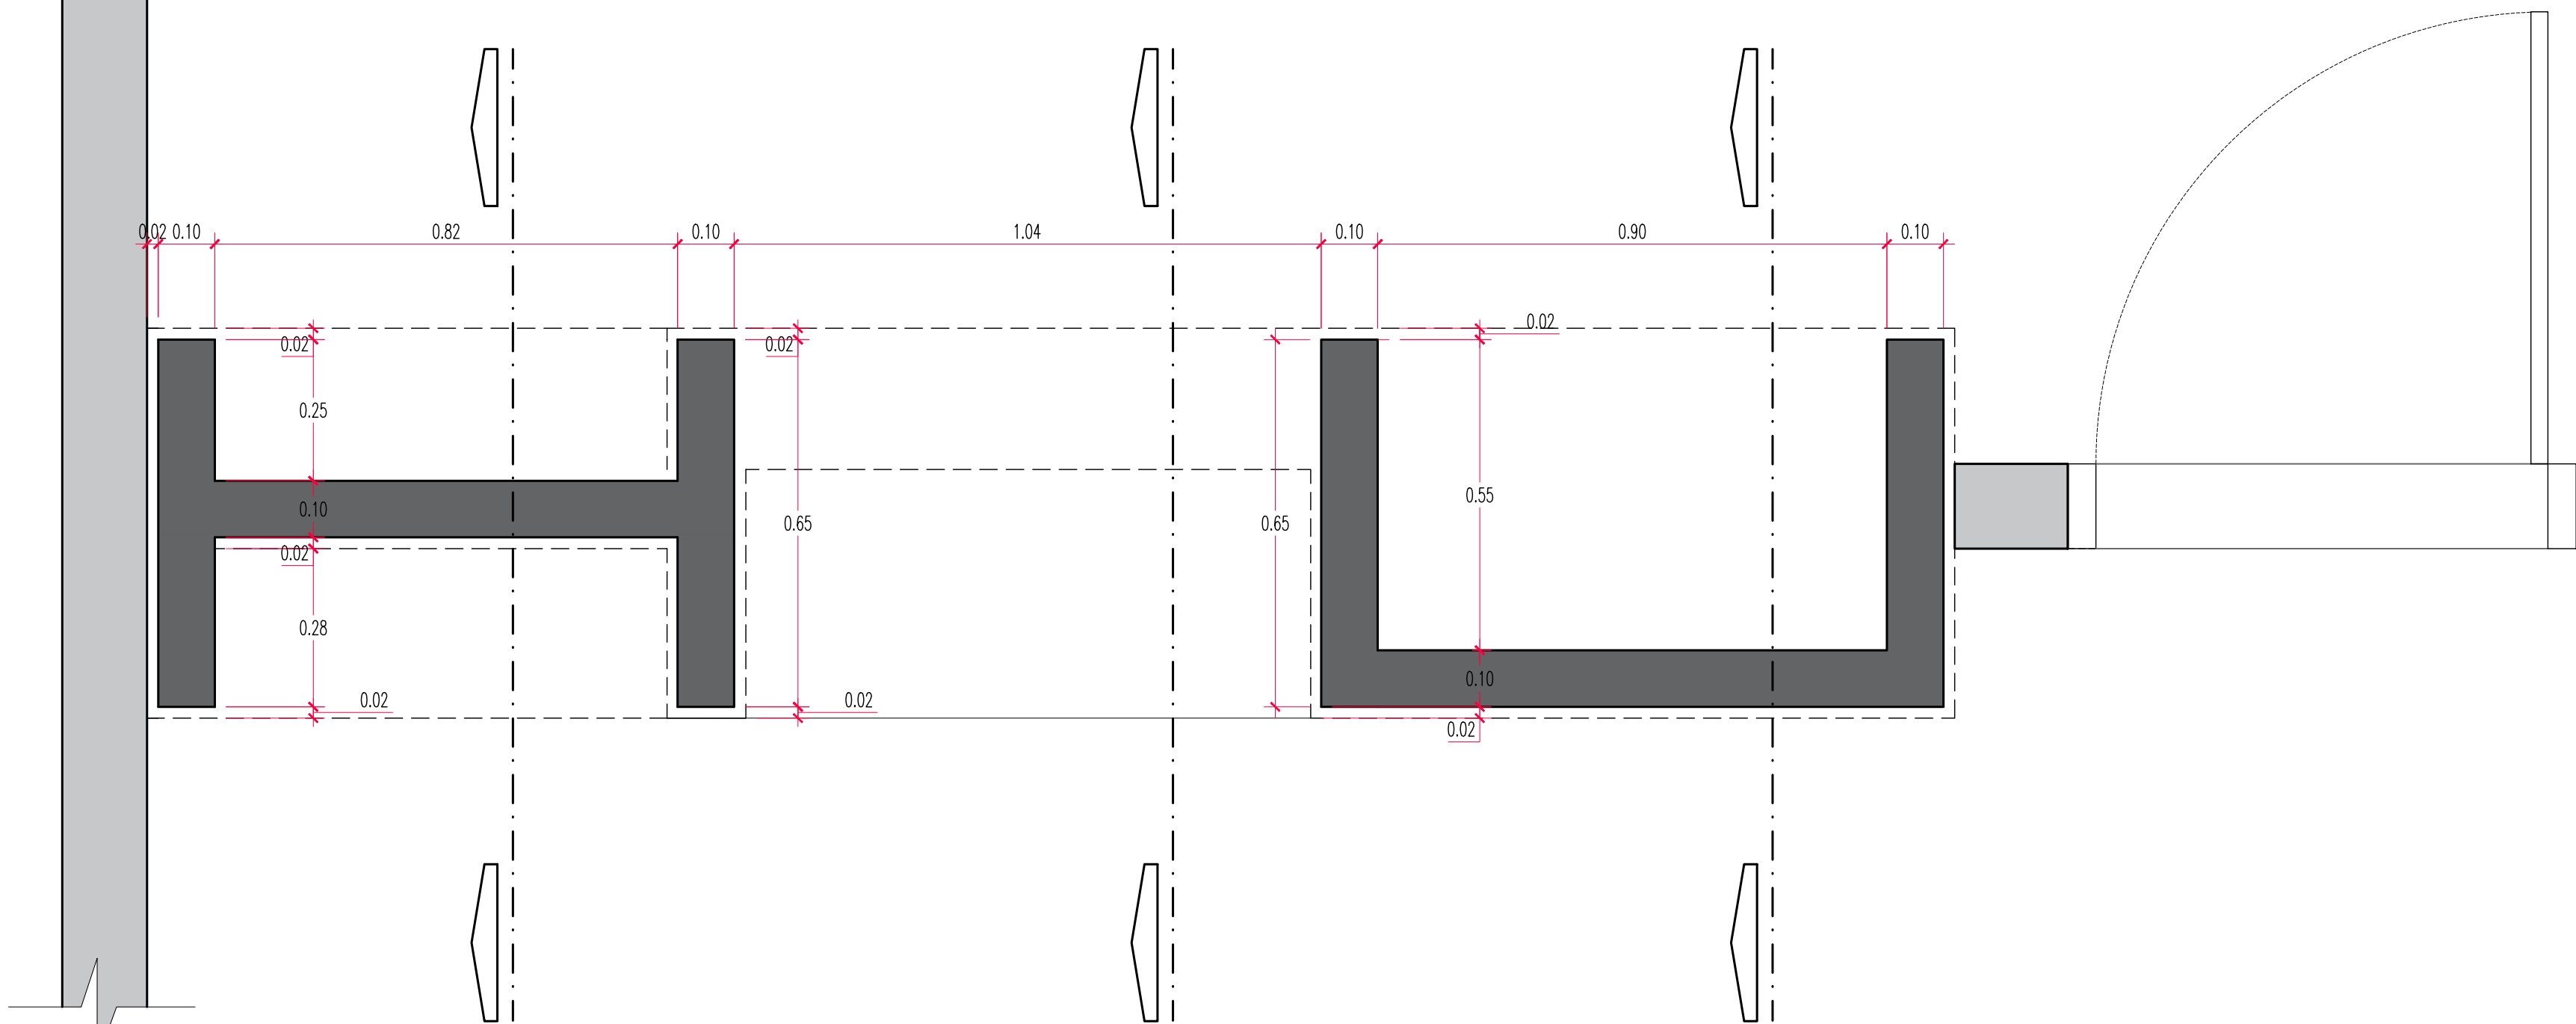

PLANTA BALCÃO LANCHONETE - ALVENARIA DE SUSTENTAÇÃO
esc.: 1/10

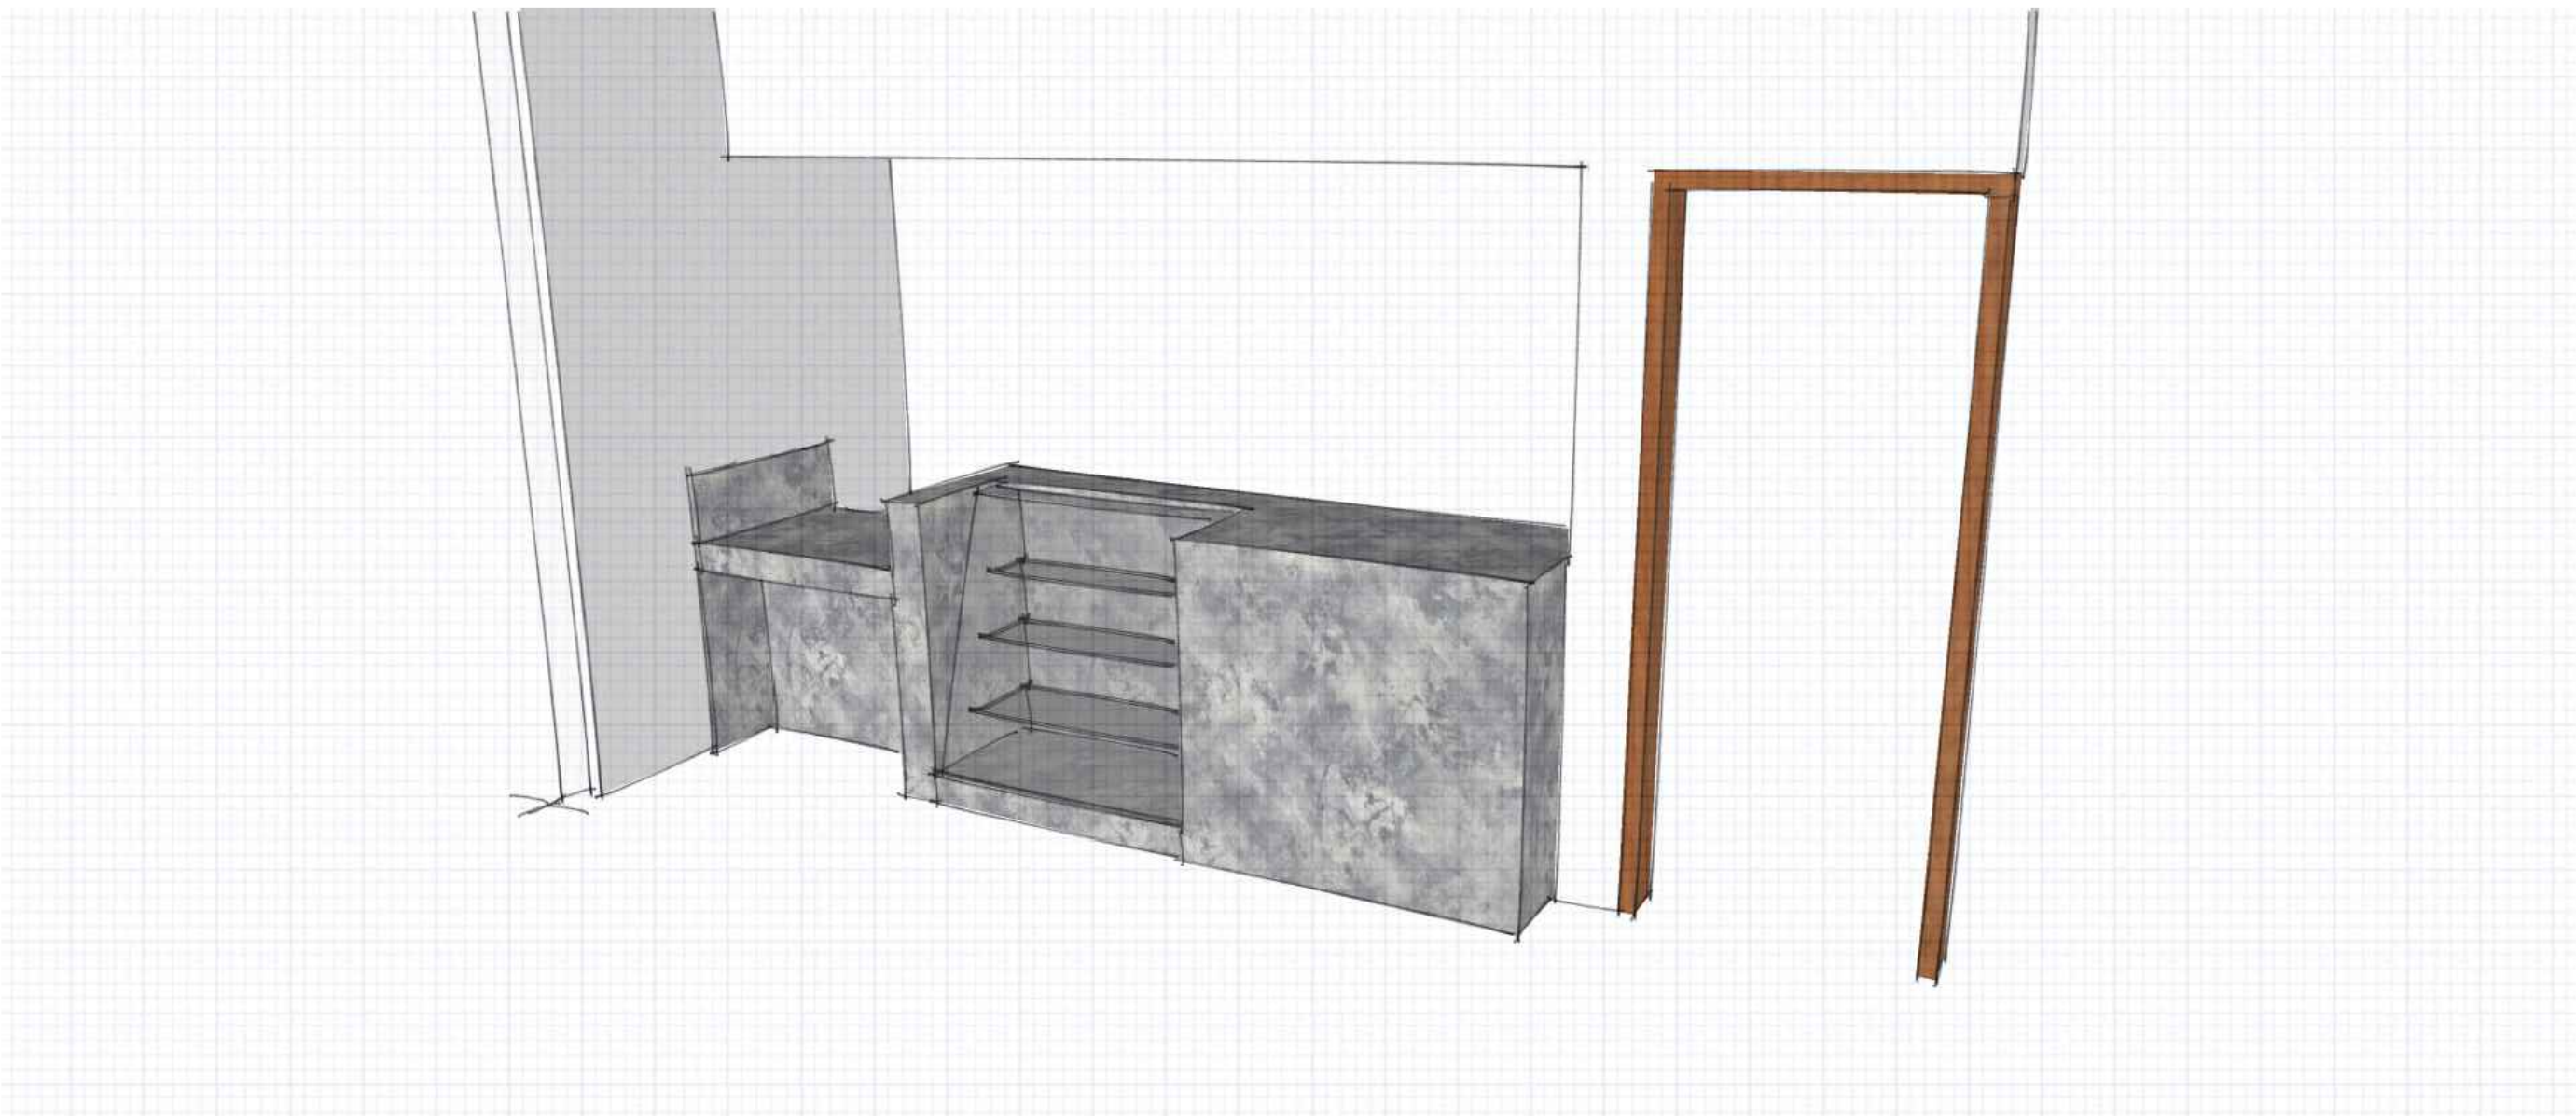


PROPRIETÁRIO	
PREFEITURA MUNICIPAL DE CAMPO GRANDE-MS	
CGC 03.501.509/0001-06	
TÍTULO	
PROJETO EXECUTIVO DO PARQUE TURÍSTICO MUNICIPAL CACHOEIRAS DO CEUZINHO	
ASSUNTO	
BLOCO 01 - Detalhe Lanchonete	
LOCAL	DATA
PARQUE CÉUZINHO - RODOANEL 20°23'27.18"S 54°41'29.89"O	AGO24
CONTEÚDO	DESENHO
PLANTA, CORTE, VISTA E DETALHE	MARCELO
AUTOR DO PROJETO	FOLHA
MARCELO SILVA DE OLIVEIRA Arquiteto - CAU A16332-5	17 27
QUADRO DE ÁREAS	
ÁREA DO TERRENO 00,00m²	
PREFEITURA MUNICIPAL DE CAMPO GRANDE SECRETARIA MUNICIPAL DE INFRAESTRUTURA E SERVIÇOS PÚBLICOS GERÊNCIA DE ESTUDOS E PROJETOS	

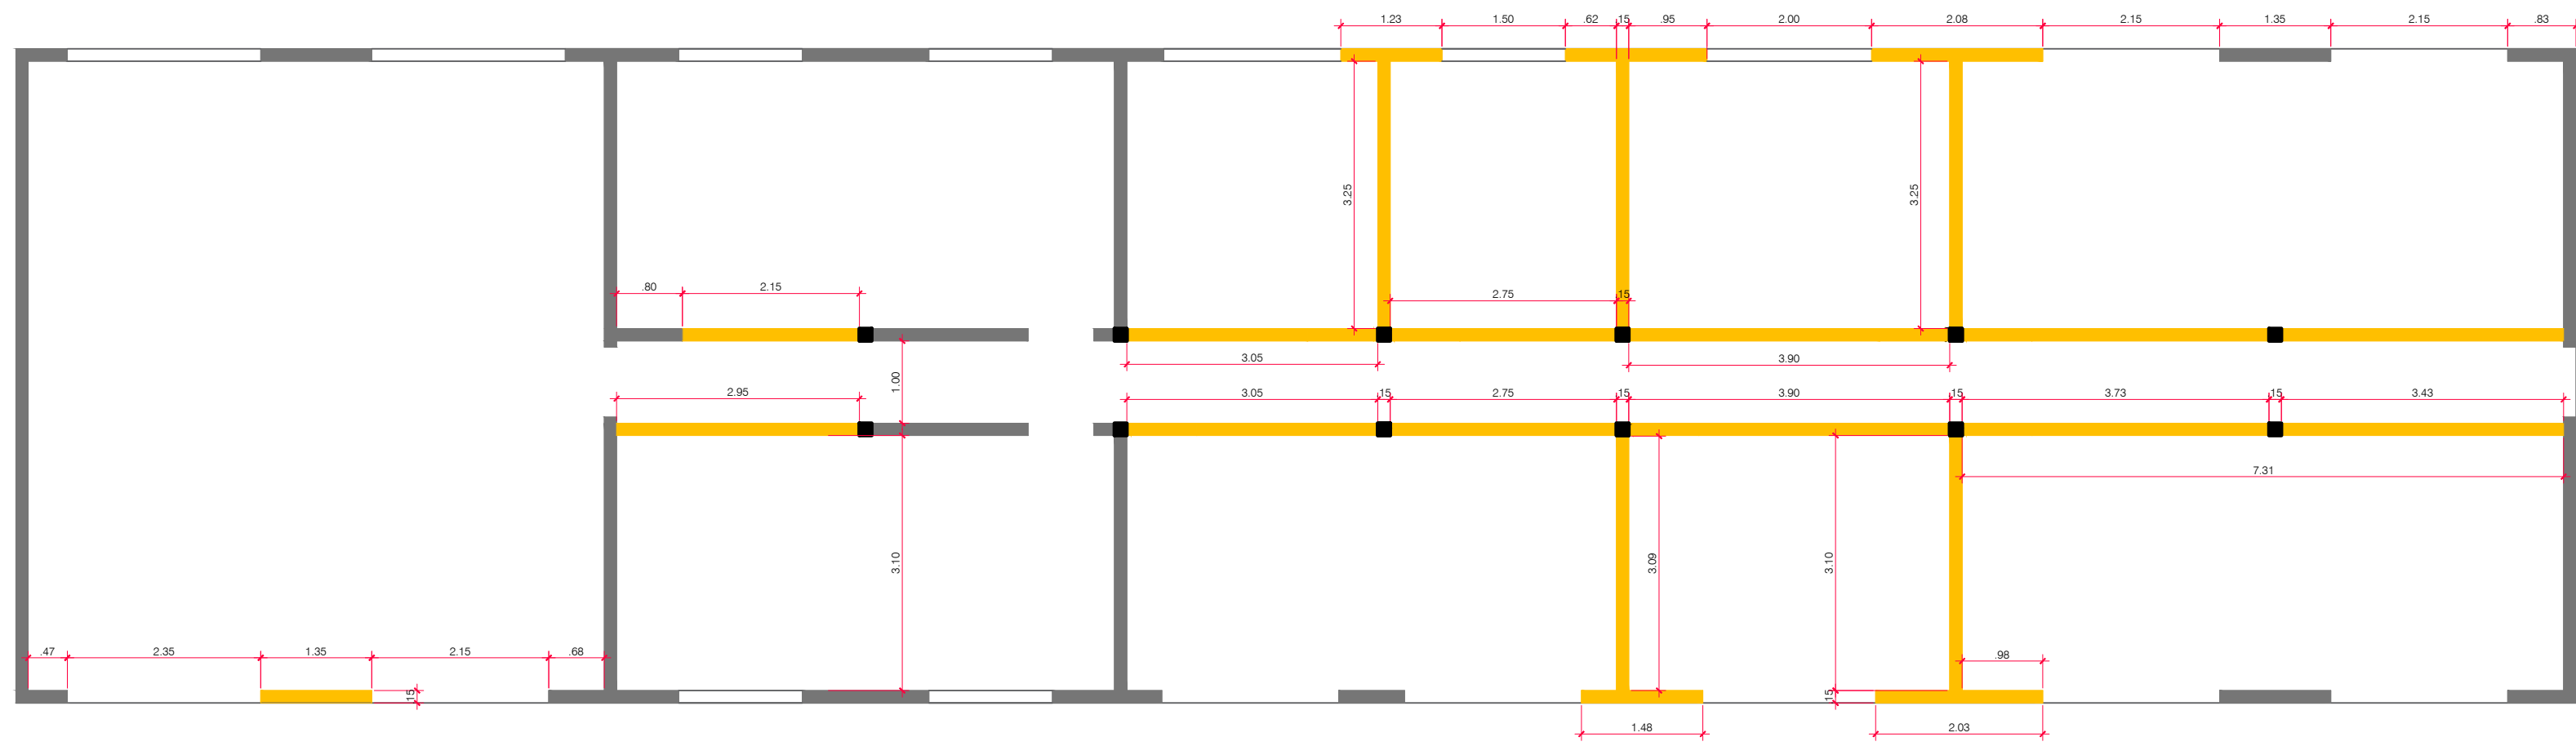


PLANTA BLOCO 2 - À DEMOLIR
Esc. 1:75

LEGENDA

- À DEMOLIR
- À CONSTRUIR
- EXISTENTE

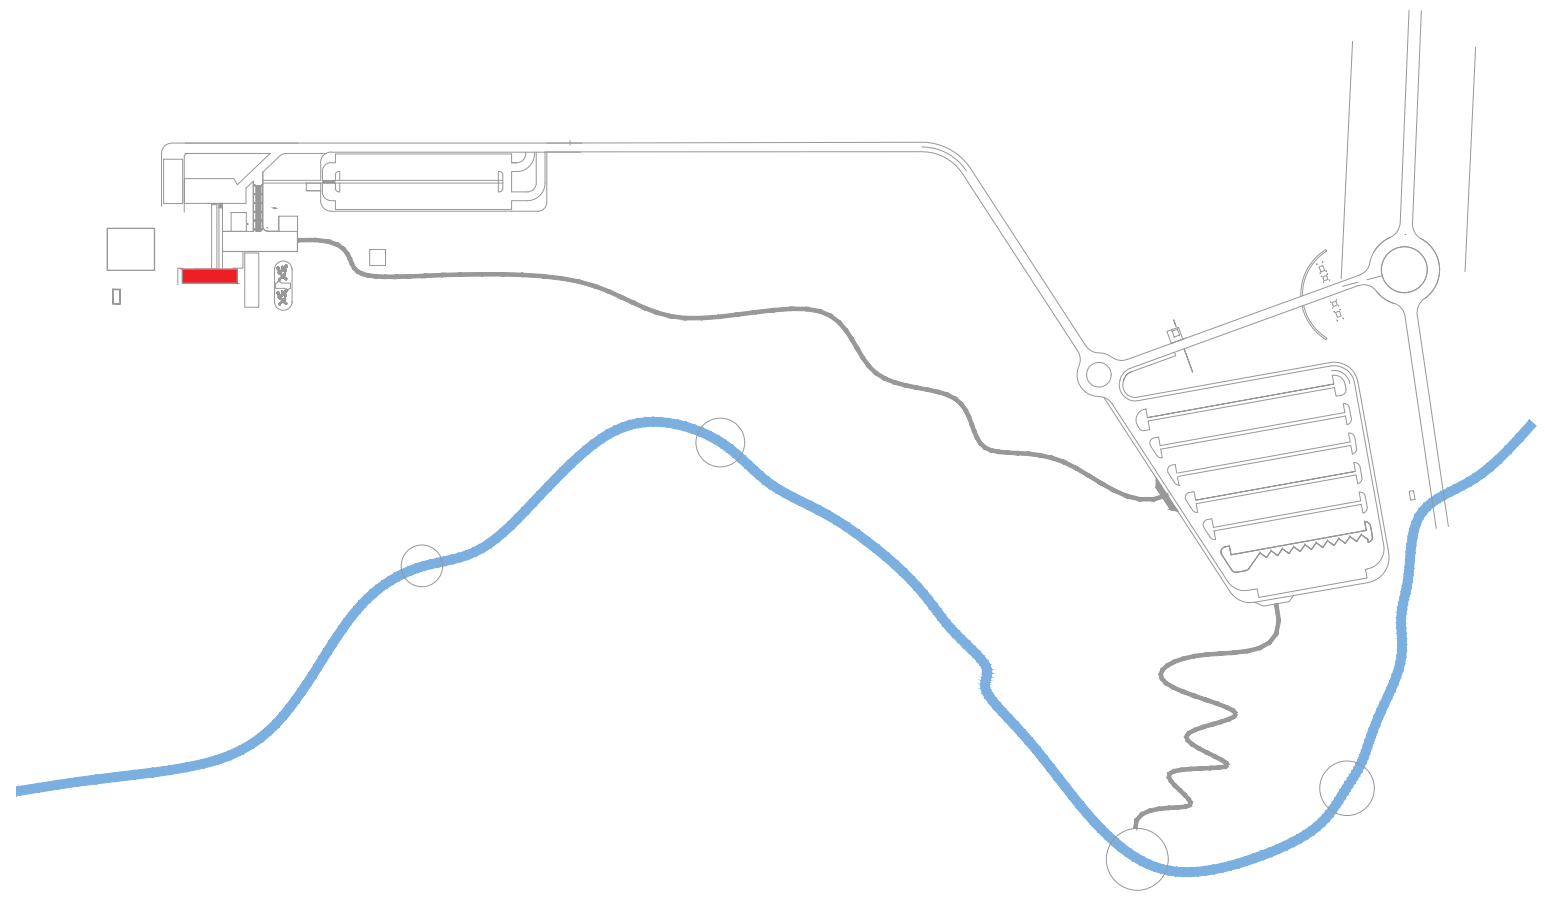

LOCALIZAÇÃO BLOCO 2
SEM ESCALA

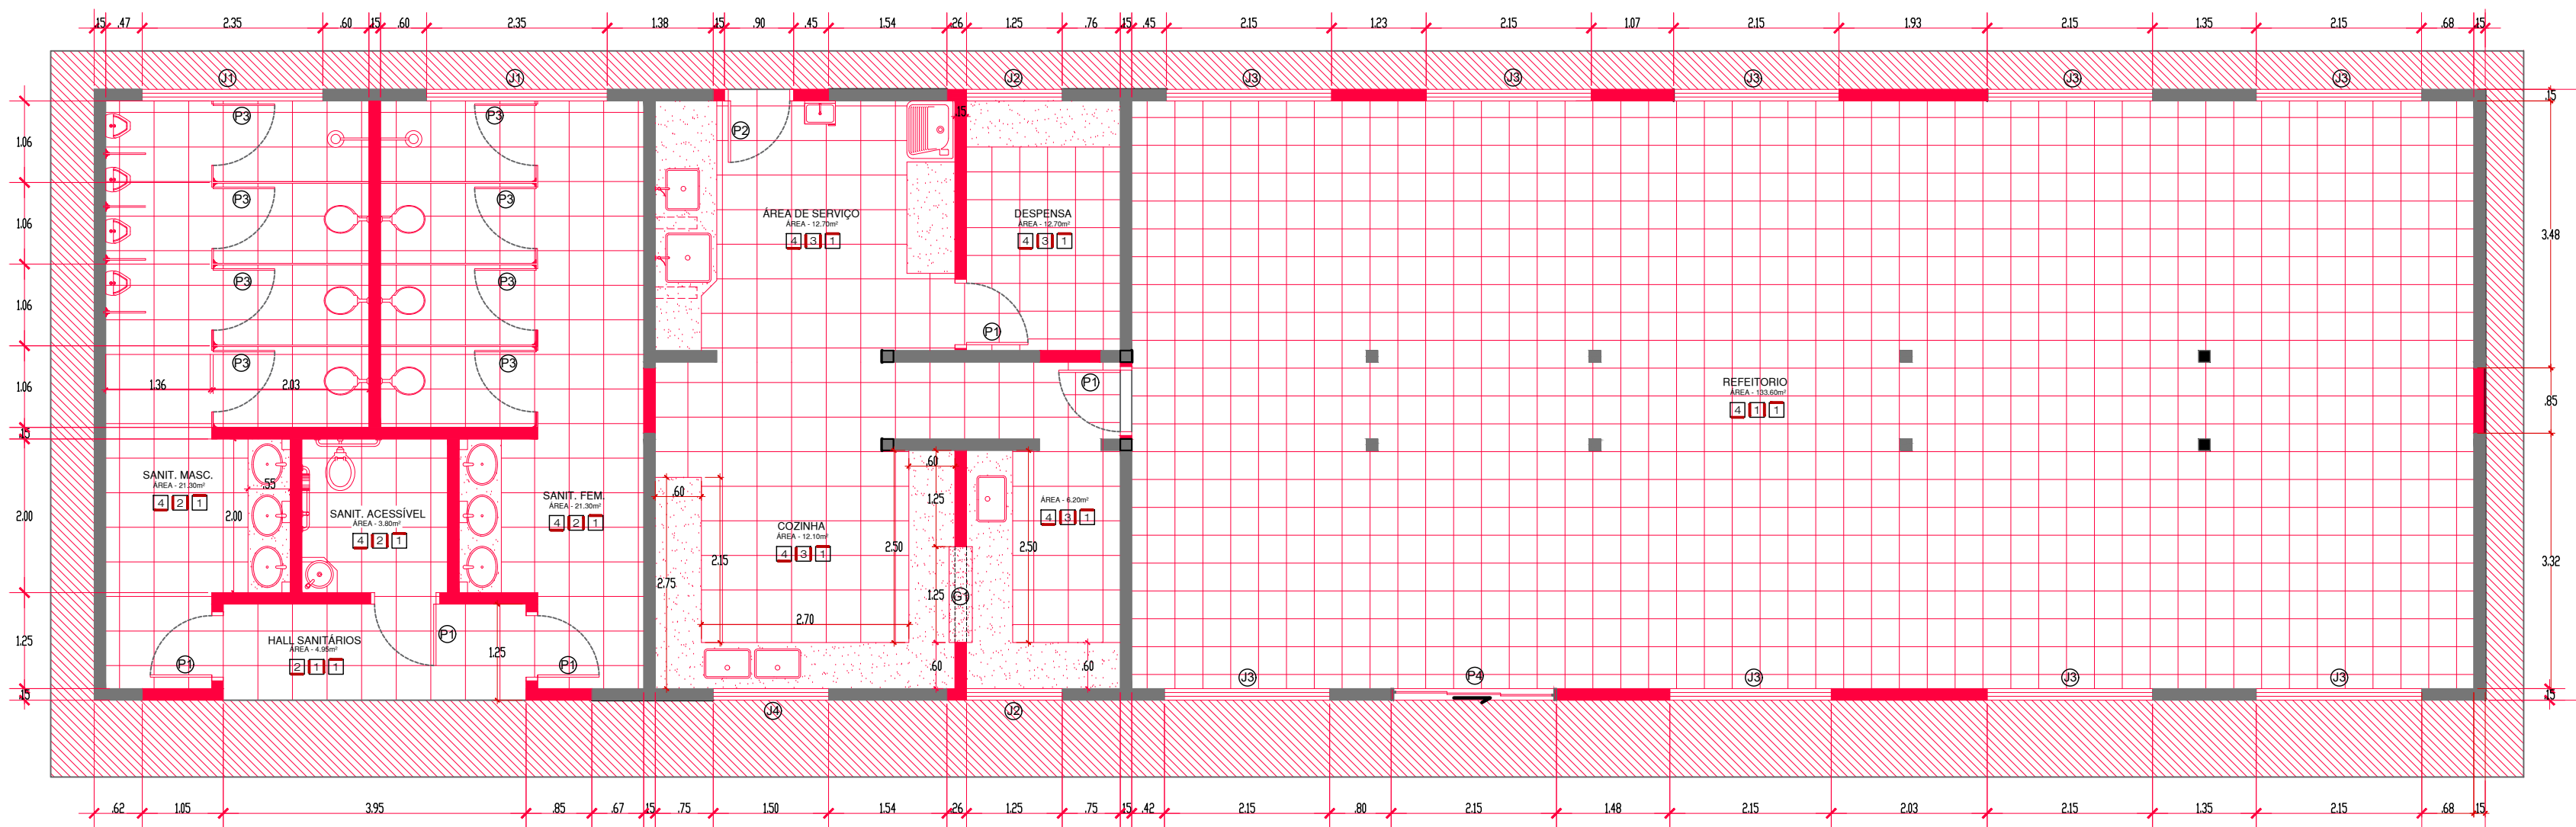


PLANTA BLOCO 2 - À CONSTRUIR
Esc. 1:75

ESPECIFICAÇÕES

PISO	PAREDE	TETO
1 PISO EXISTENTE	1 PINTURA INTERNA - LATEX PVA EM DUAS DEMÃO - CRAVO-BRANCO A549 (ou similar) PINTURA EXTERNA - LATEX PVA EM DUAS DEMÃO - CRAVO-BRANCO A549 (ou similar)	1 LAMES RECEBERÃO UMA DEMÃO DE LÍQUIDO SELADOR ACRÍLICO SEGUIDAS DE DUAS DEMÃO DE MASSA ACRÍLICA E DUAS DEMÃO DE LATEX BRANCO NEVE.
2 GRANILITE POLIDO (50% grana preta , 50% branca e cimento branco e com aplicação de resina)-SEGUIR EXISTENTE	2 AZULEJO BRANCO 60X30CM ATÉ A ALTURA DE 1,80M E PINTURA LATEX PVA EM DUAS DEMÃO ATÉ O TETO.	2 COBERTURA APARENTE
3 CONCRETO POLIDO-NATURAL	3 AZULEJO BRANCO 60X30CM ATÉ O TETO	3 FORRO DE MADEIRA - CEDRINHO
4 PEI 4 - CARGO PLUS WHITE 45X45 ELIANE OU SIMILAR		4 PVC
5 DECK-MADERA CHAMPAGNE-		


ESQUADRIAS

P1	0,80x2,10	ABRIR	MADEIRA	5 UNIDADES
P2	0,90x2,10	ABRIR	ALUMÍNIO / VENEZIANA	1 UNIDADE
P3	0,80x1,60	ABRIR	ALUMÍNIO / VENEZIANA	8 UNIDADES
P4	2,20x2,10	CORRER 3 FOLHAS	ALUMÍNIO / VIDRO 6mm	8 UNIDADES
J1	2,20x0,60/1,80	BASCULANTE	CHAPA18 / VIDRO 6mm	2 UNIDADES
J2	1,25x0,72/1,10	CORRER 2 FOLHAS	ALUMÍNIO / VIDRO 6mm	2 UNIDADES
J3	2,15x1,40/1,00	CORRER 2 FOLHAS	ALUMÍNIO / VIDRO 6mm	10 UNIDADES
J4	1,90x0,45/2,10	BASCULANTE	ALUMÍNIO / VIDRO 6mm	1 UNIDADE

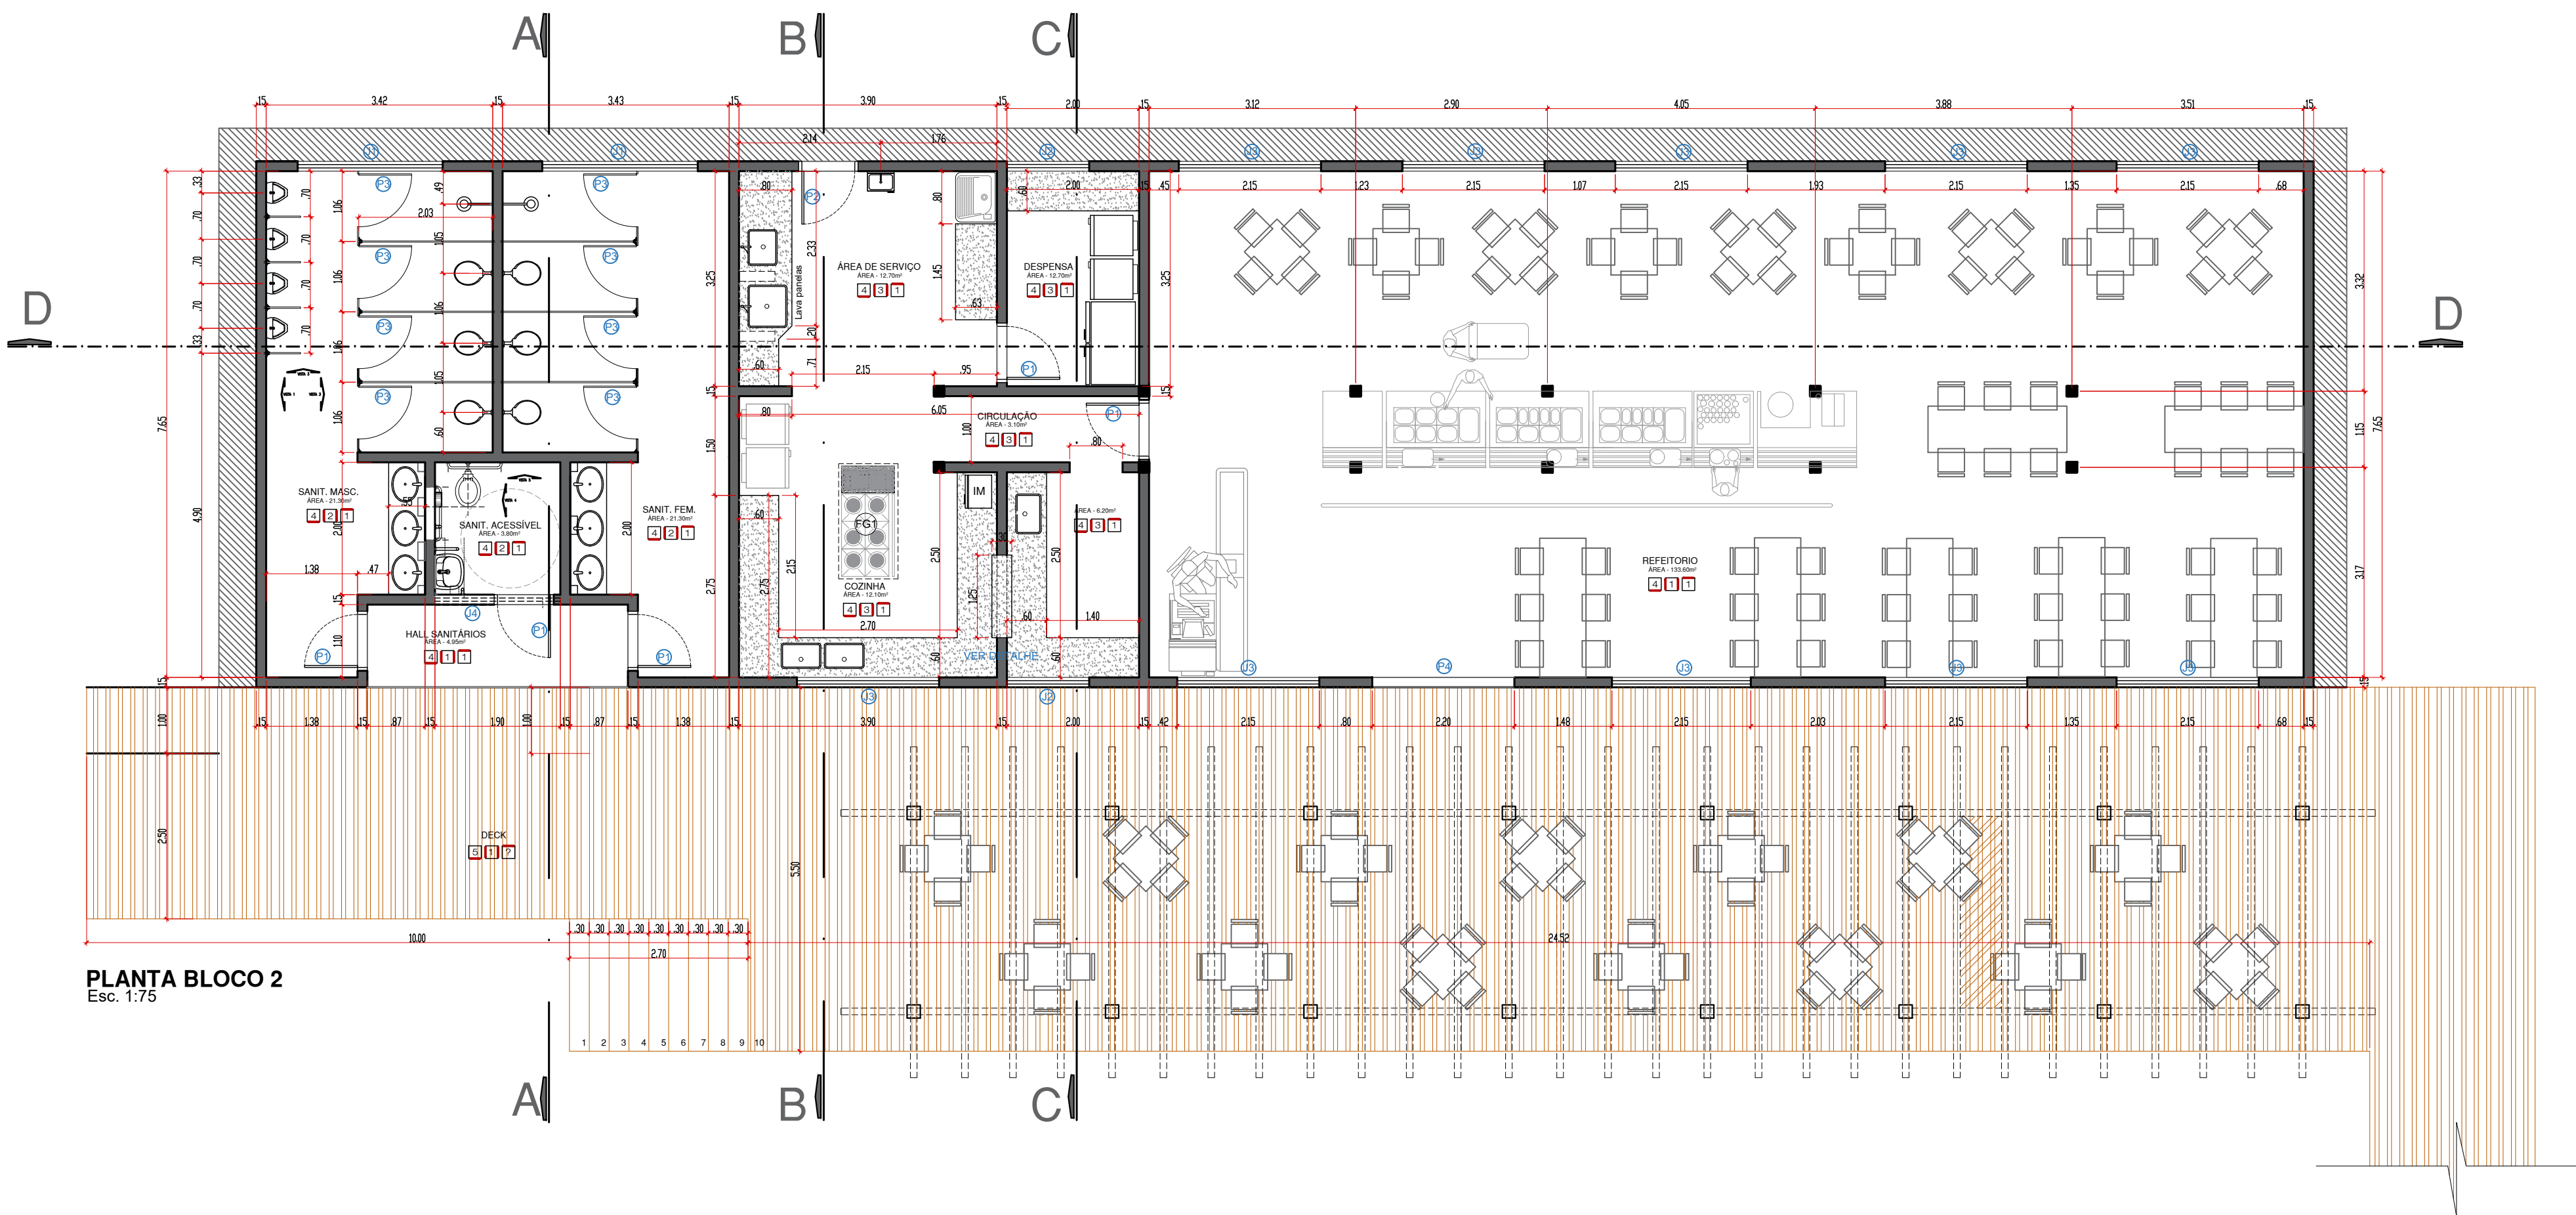


PLANTA BLOCO 2
Esc. 1:75


PROPRIETÁRIO	
PREFEITURA MUNICIPAL DE CAMPO GRANDE-MS	
CGC 03.501.509/0001-06	
TÍTULO	
PROJETO EXECUTIVO DO PARQUE TURÍSTICO MUNICIPAL CACHOEIRAS DO CEUZINHO	
ASSUNTO	
BLOCO 2	
LOCAL	DATA
PARQUE CÉUZINHO - RODOANEL	AGO24
20°23'27.18"S 54°41'29.69"O	DESENHO
	MAYARA
CONTEÚDO	FOLHA
PLANTAS (À DEMOLIR, CONSTRUIR E COBERTURA)	1827
AUTOR do PROJETO	QUADRO DE ÁREAS
MARCELO SILVA DE OLIVEIRA	ÁREA DO TERRENO 00,00m²
Arquiteto - CAU A16332-5	
PREFEITURA MUNICIPAL DE CAMPO GRANDE	
SECRETARIA MUNICIPAL DE INFRAESTRUTURA E SERVIÇOS PÚBLICOS	
GERÊNCIA DE ESTUDOS E PROJETOS	

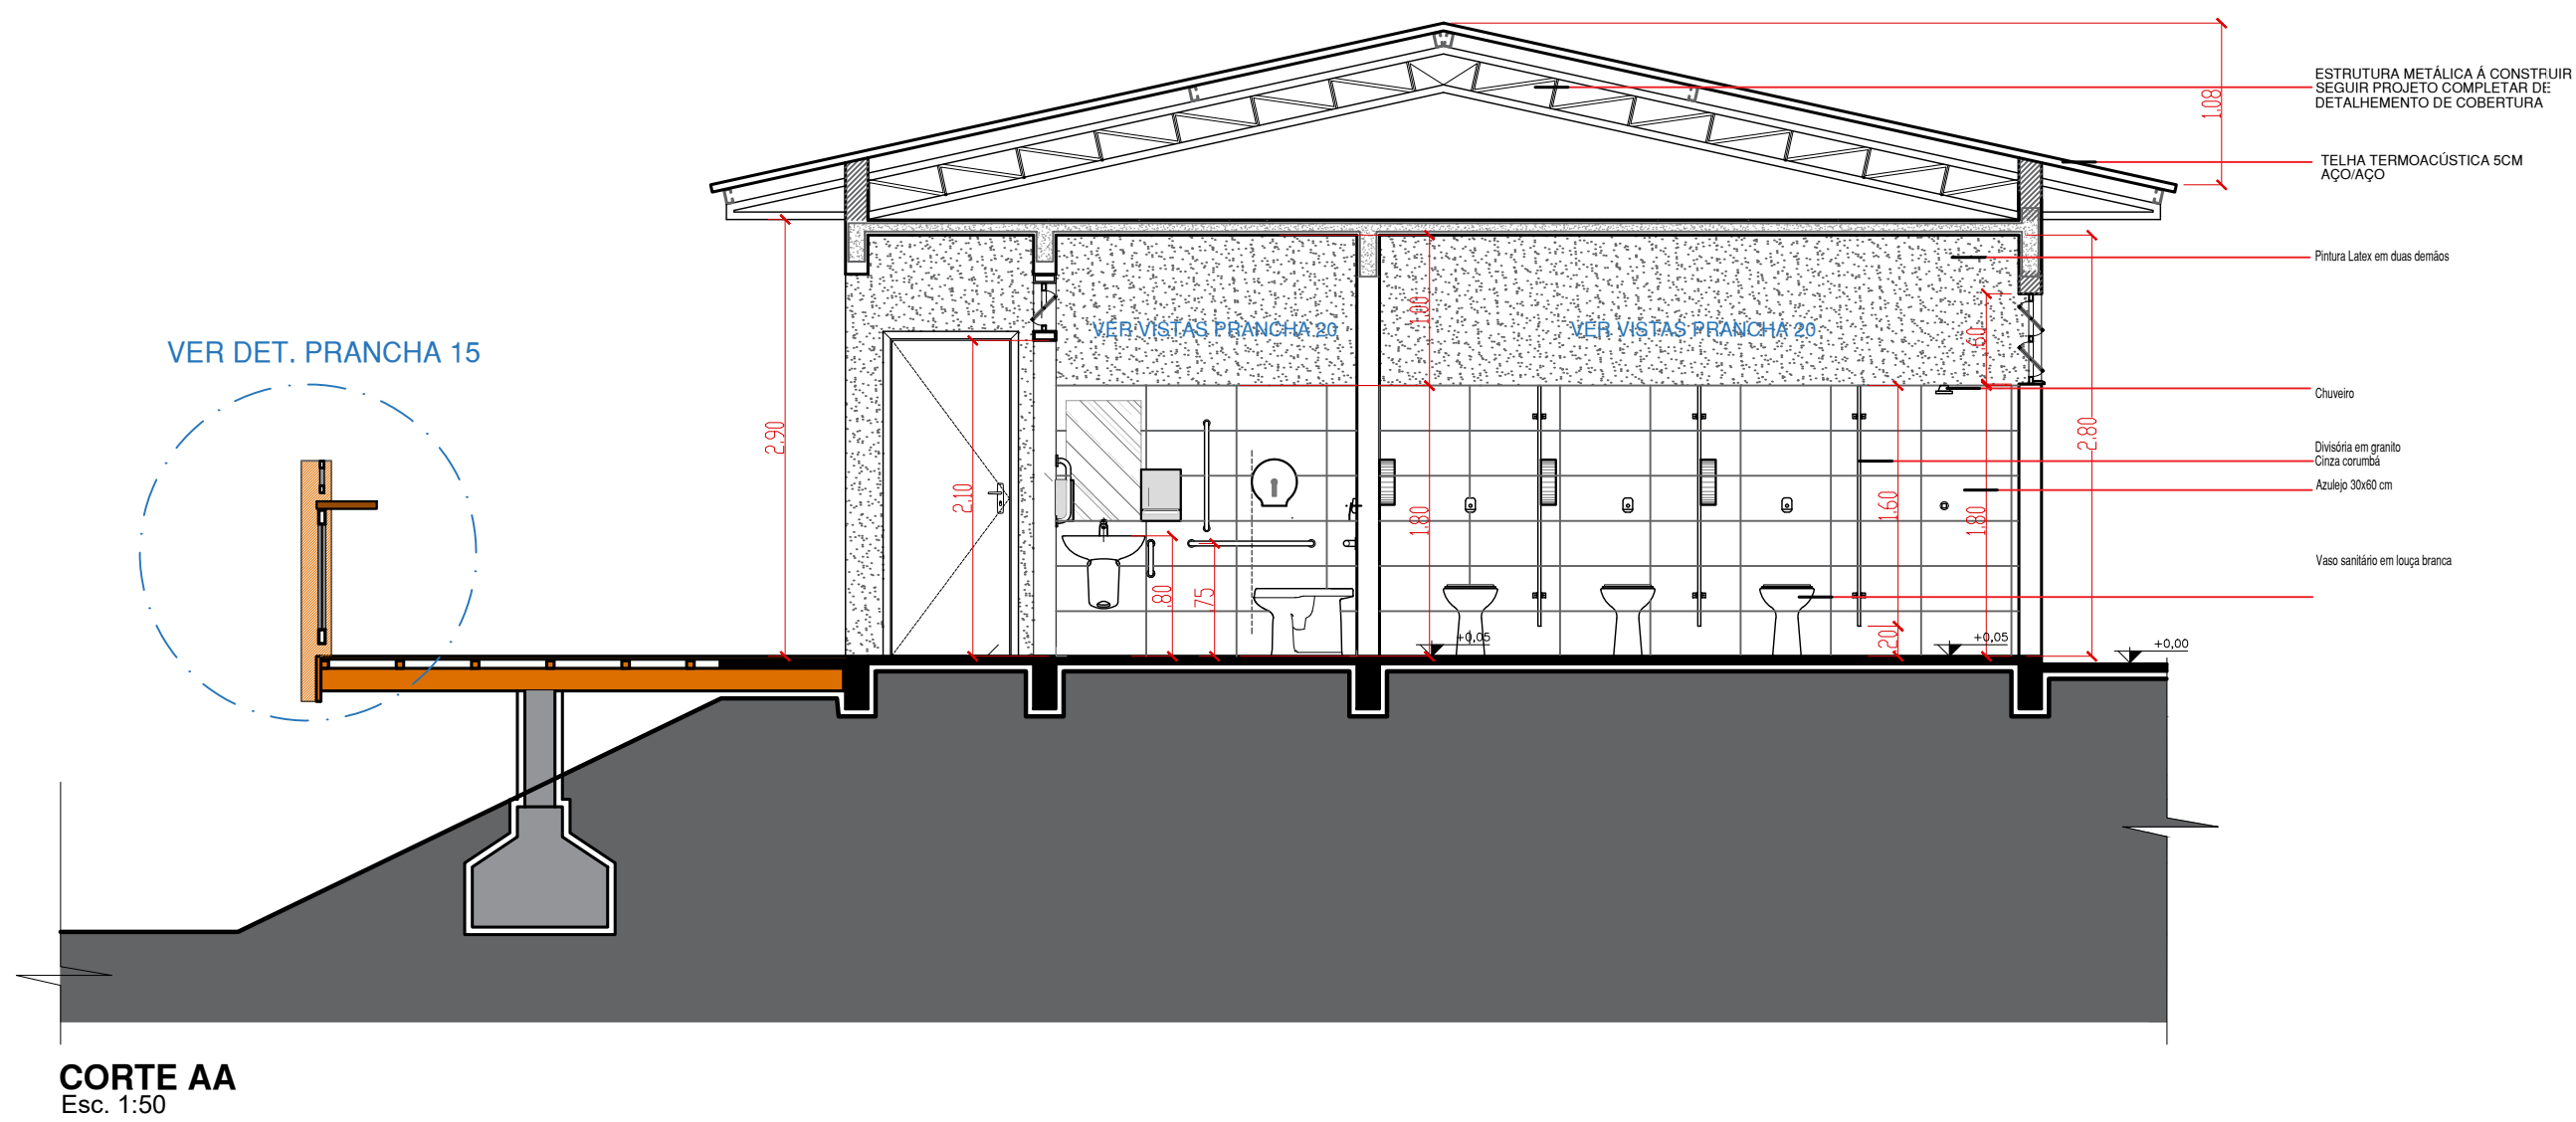


CORTE AA
Esc. 1:50

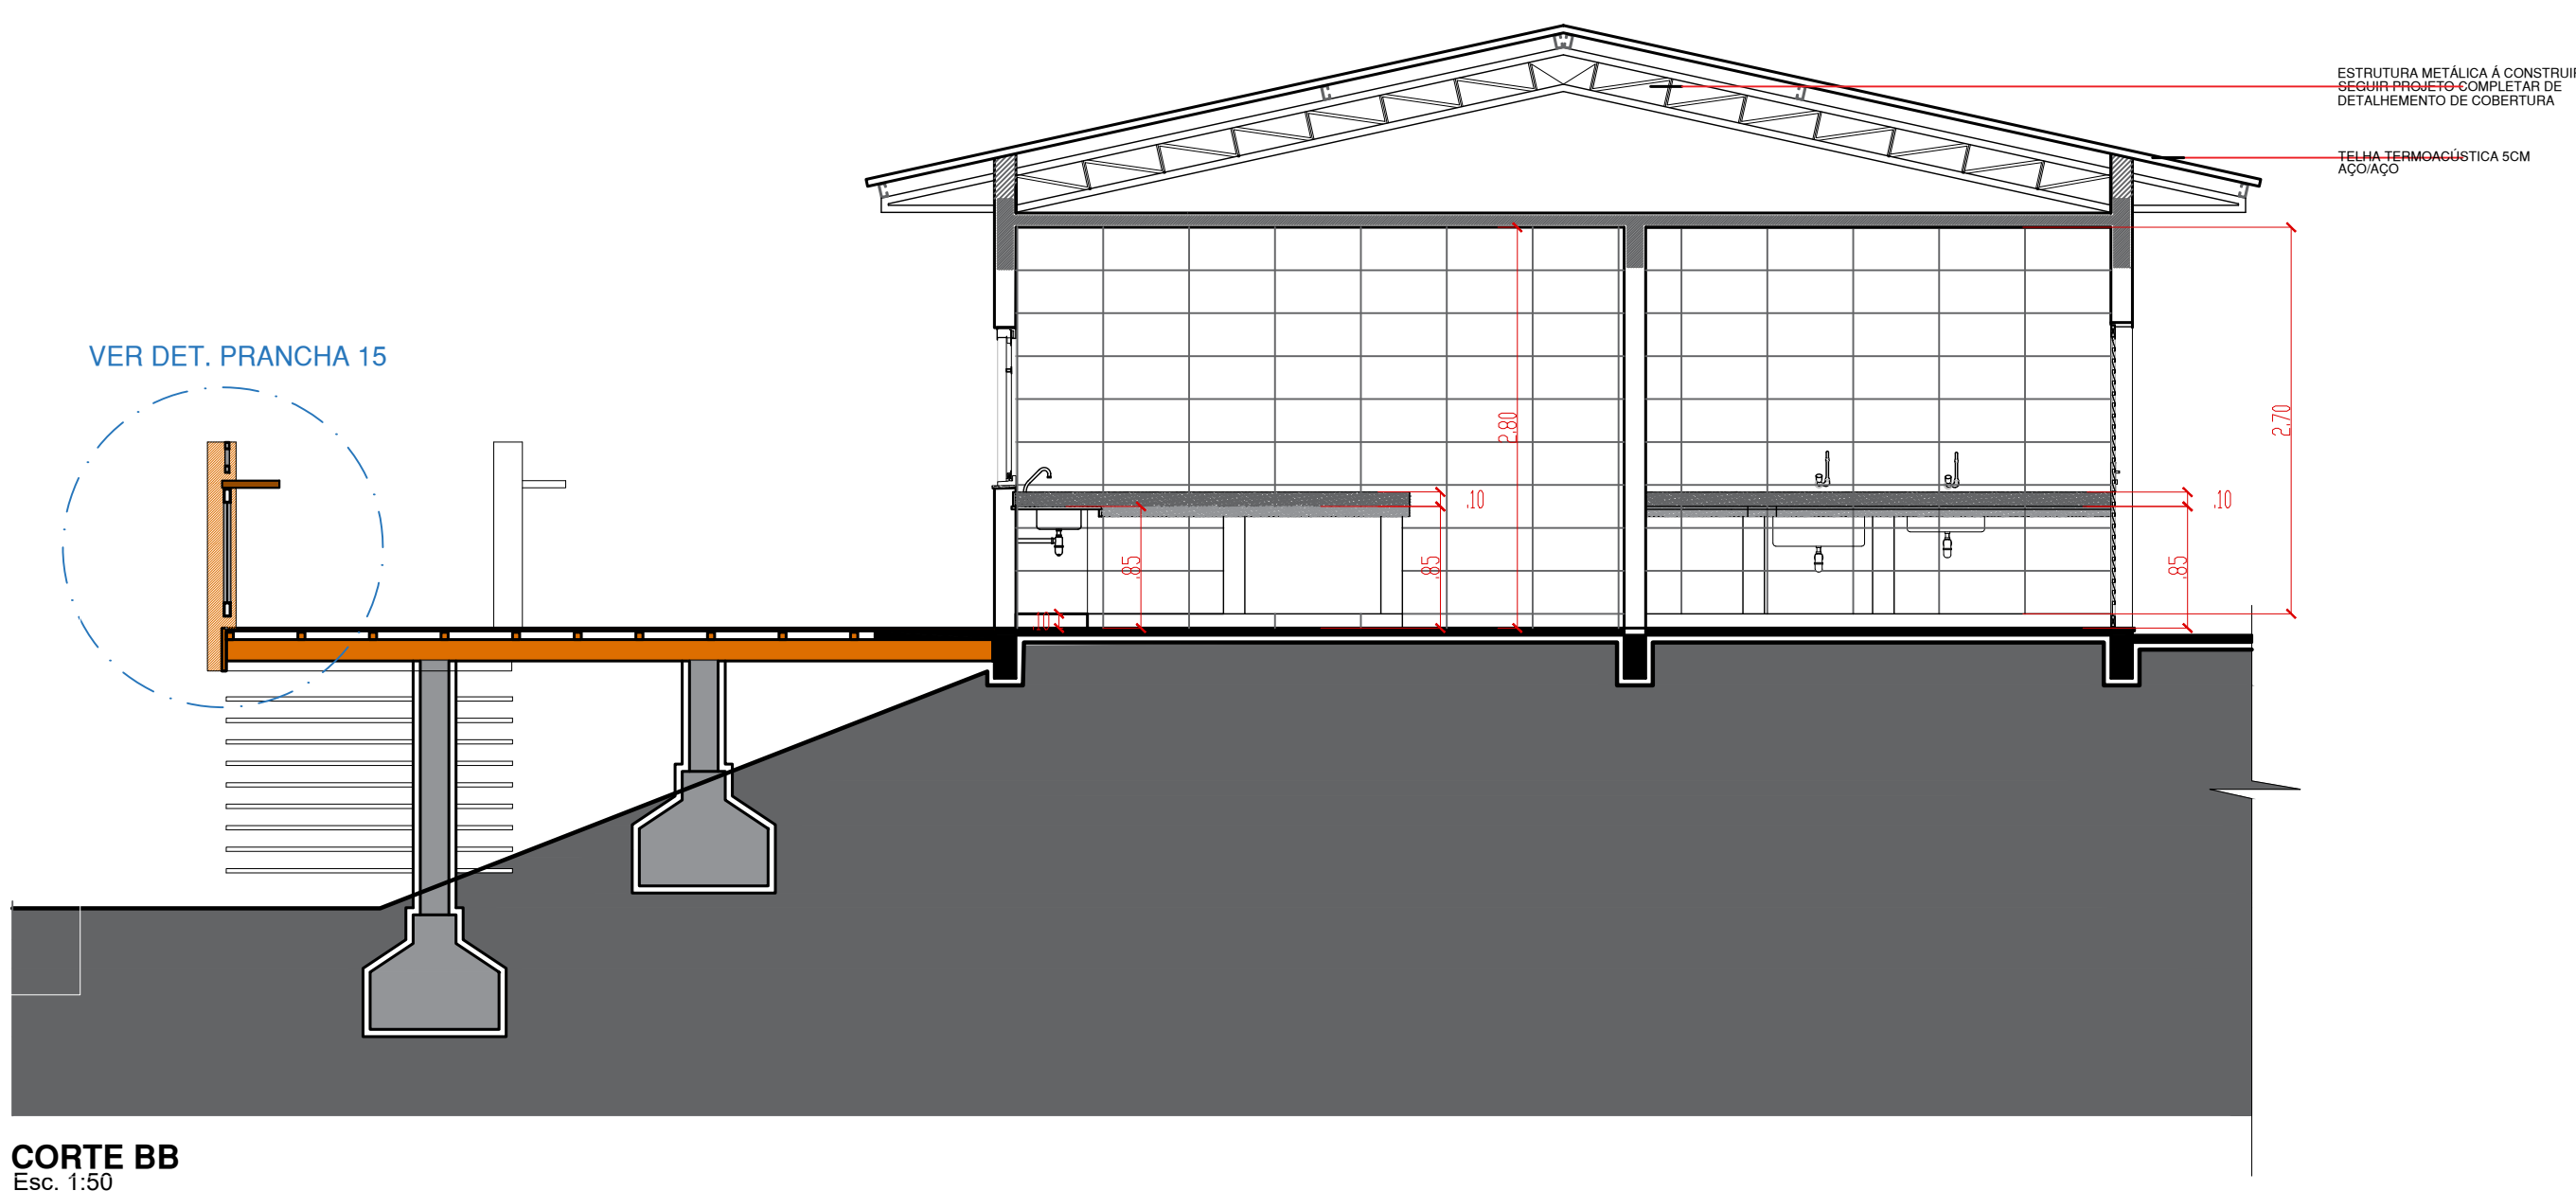

CORTE BB
Esc. 1:50

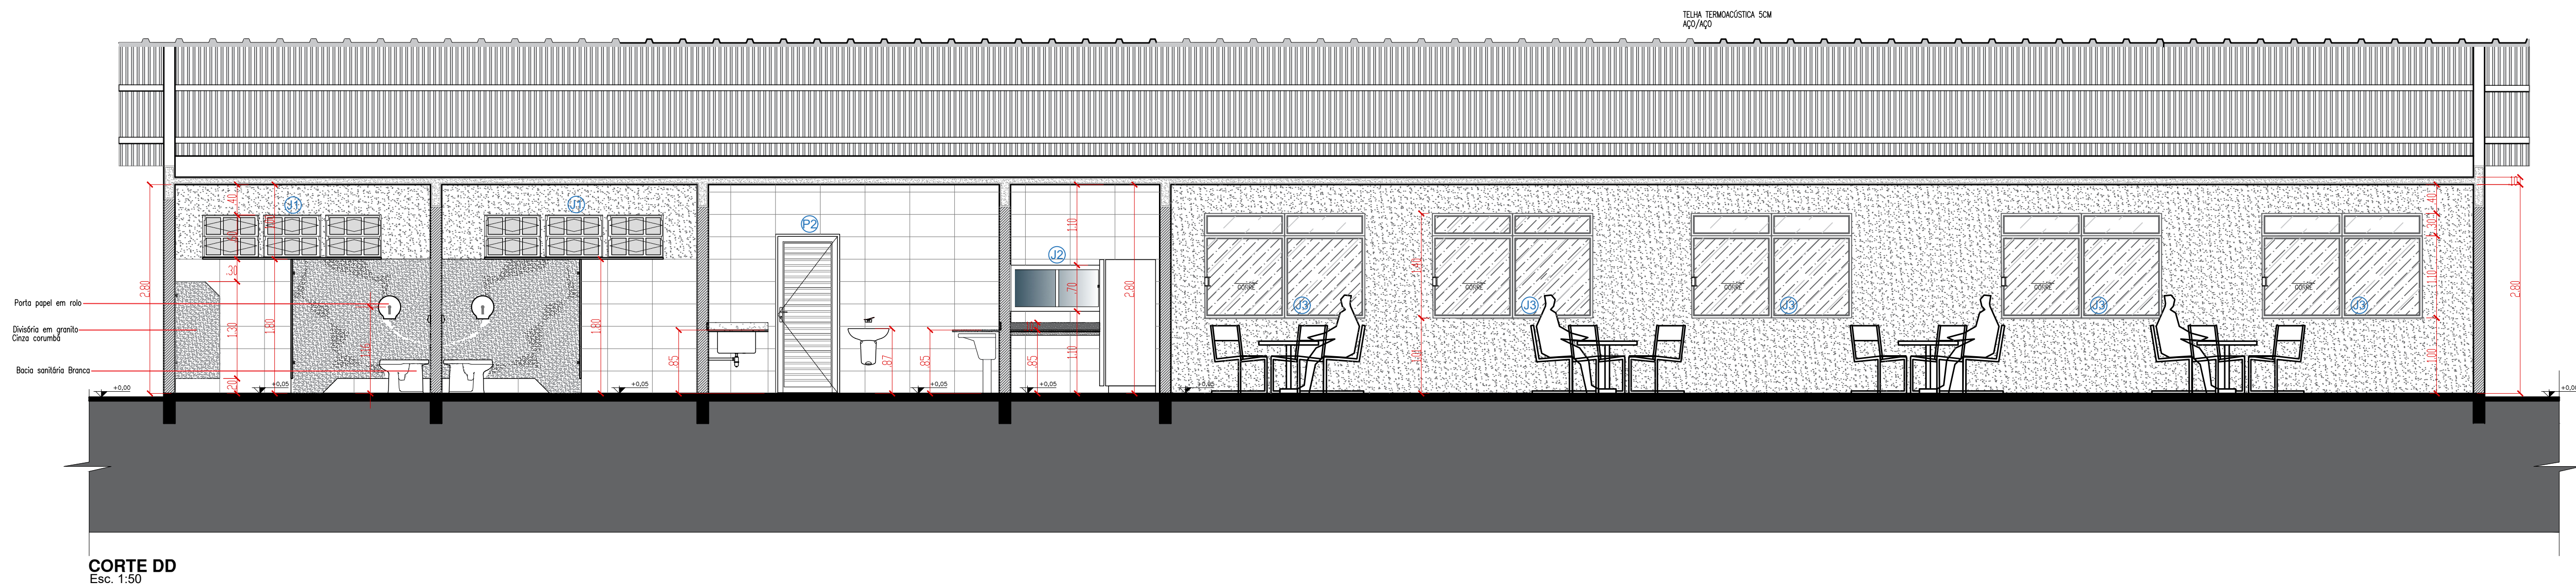


CORTE DD
Esc. 1:50


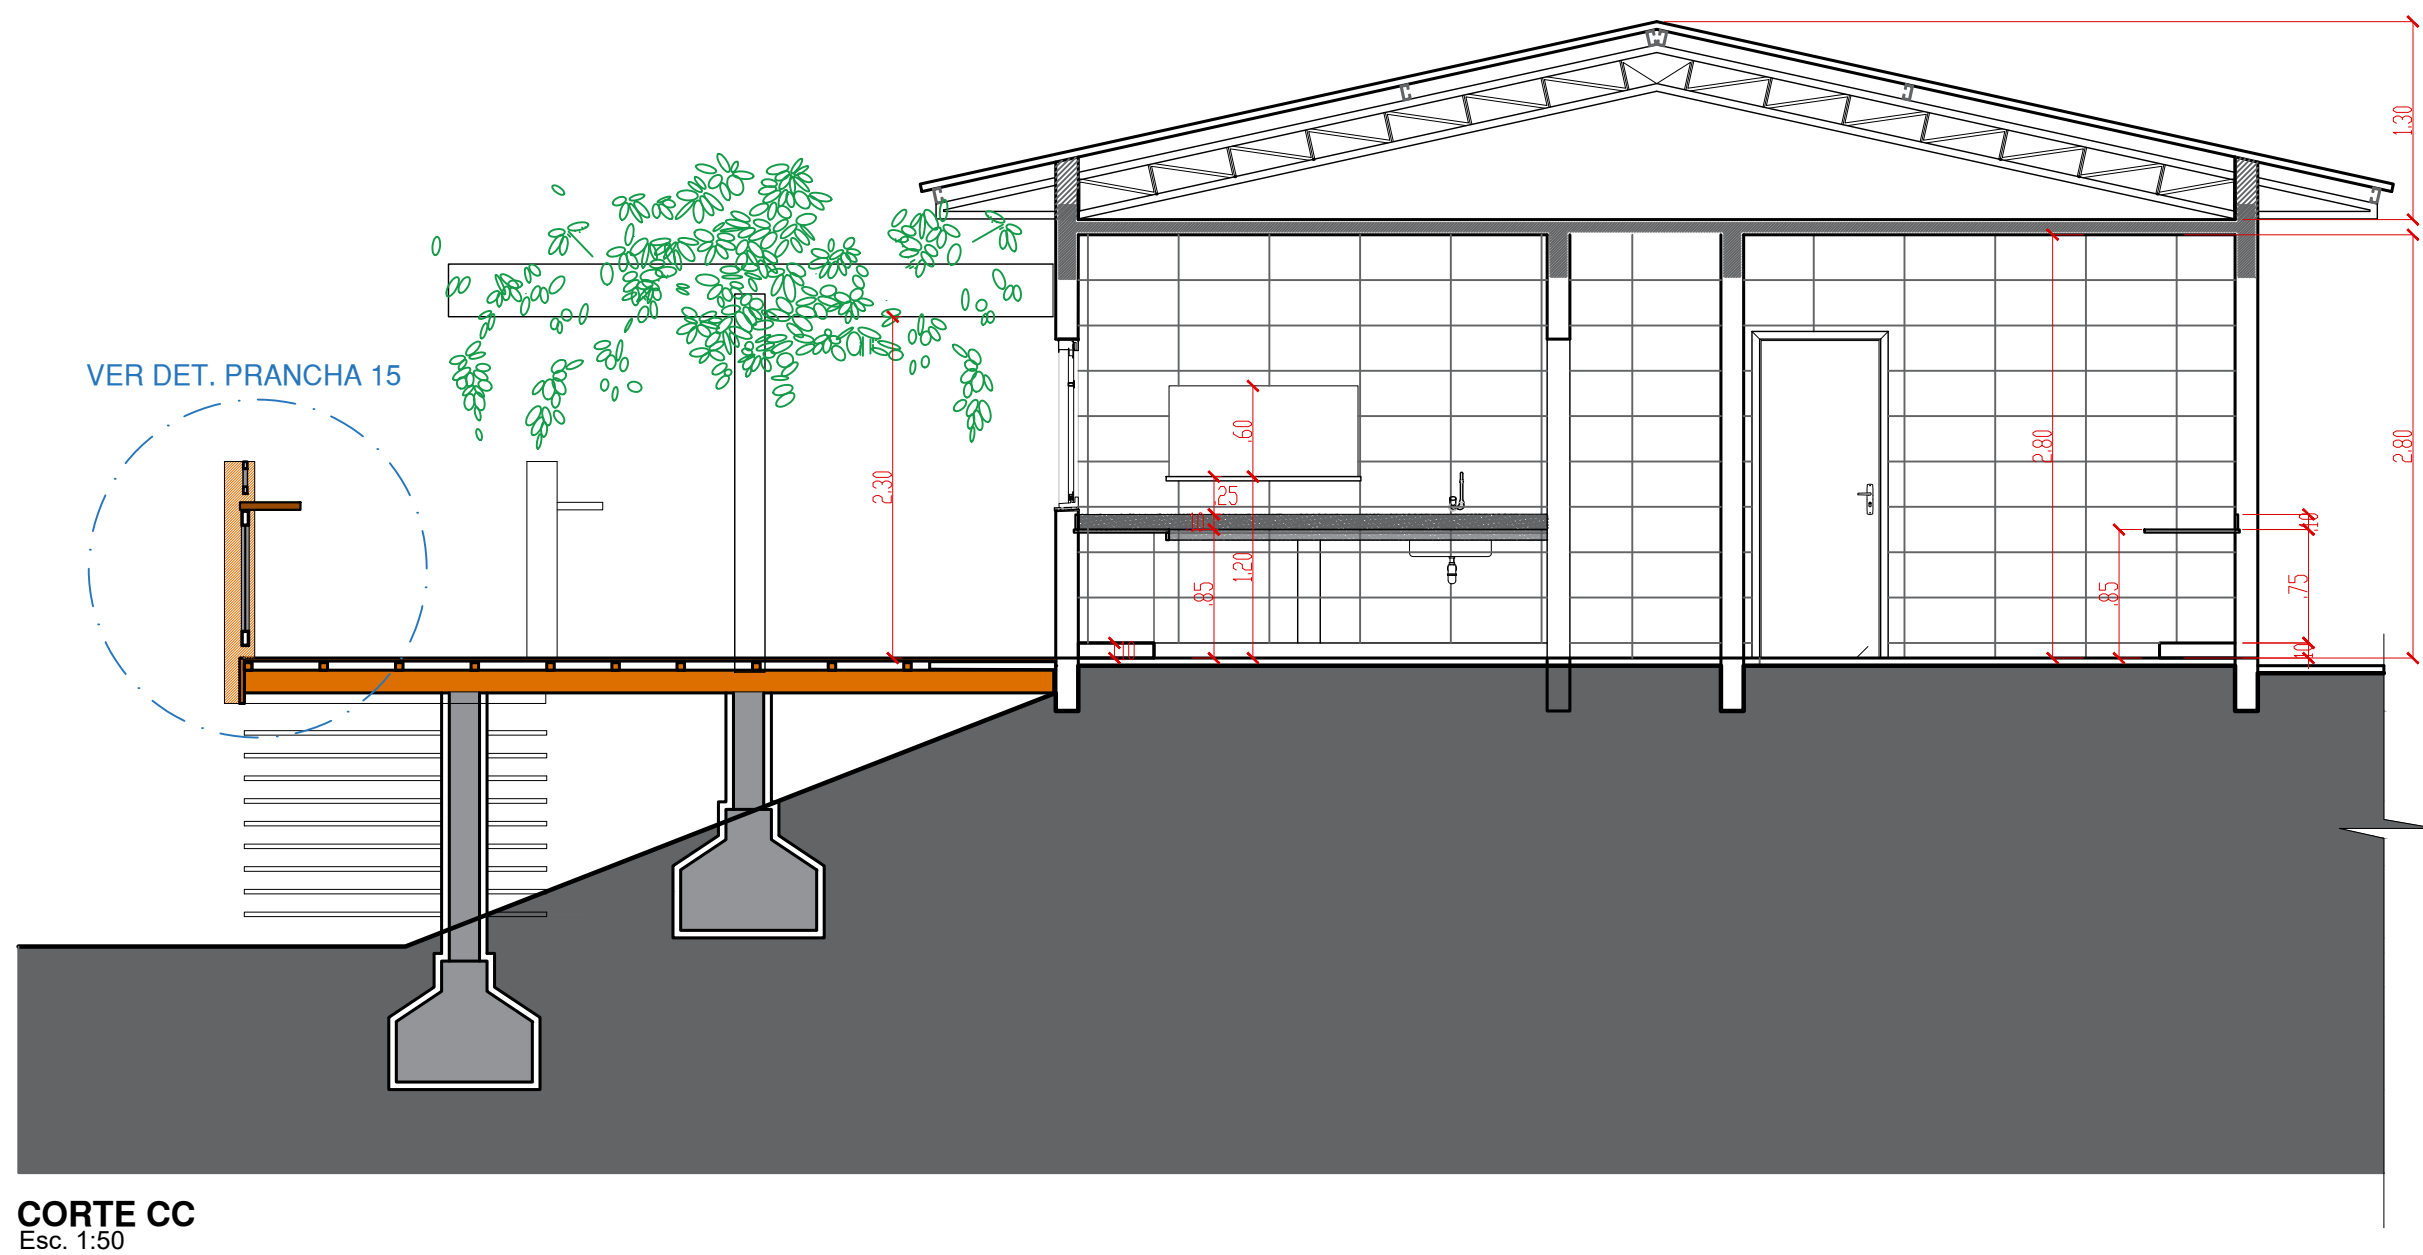


CORTE CC
Esc. 1:50


PROPRIETÁRIO	
PREFEITURA MUNICIPAL DE CAMPO GRANDE-MS	
CGC 03.501.509/0001-06	
TÍTULO	
PROJETO EXECUTIVO DO PARQUE TURÍSTICO MUNICIPAL CACHOEIRAS DO CÉUZINHO	
ASSUNTO	
BLOCO 2	
LOCAL	DATA
PARQUE CÉUZINHO - RODOANEL	AGO24
20°23'27.18"S 54°41'29.69"O	DESENHO
	MARCELO
CONTEÚDO	FOLHA
CORTES	19 ²⁷
AUTOR do PROJETO	QUADRO DE ÁREAS
MARCELO SILVA DE OLIVEIRA	ÁREA DO TERRENO
Arquiteto - CAU A16332-5	00,00m²
PREFEITURA MUNICIPAL DE CAMPO GRANDE	
SECRETARIA MUNICIPAL DE INFRAESTRUTURA E SERVIÇOS PÚBLICOS	
GERÊNCIA DE ESTUDOS E PROJETOS	

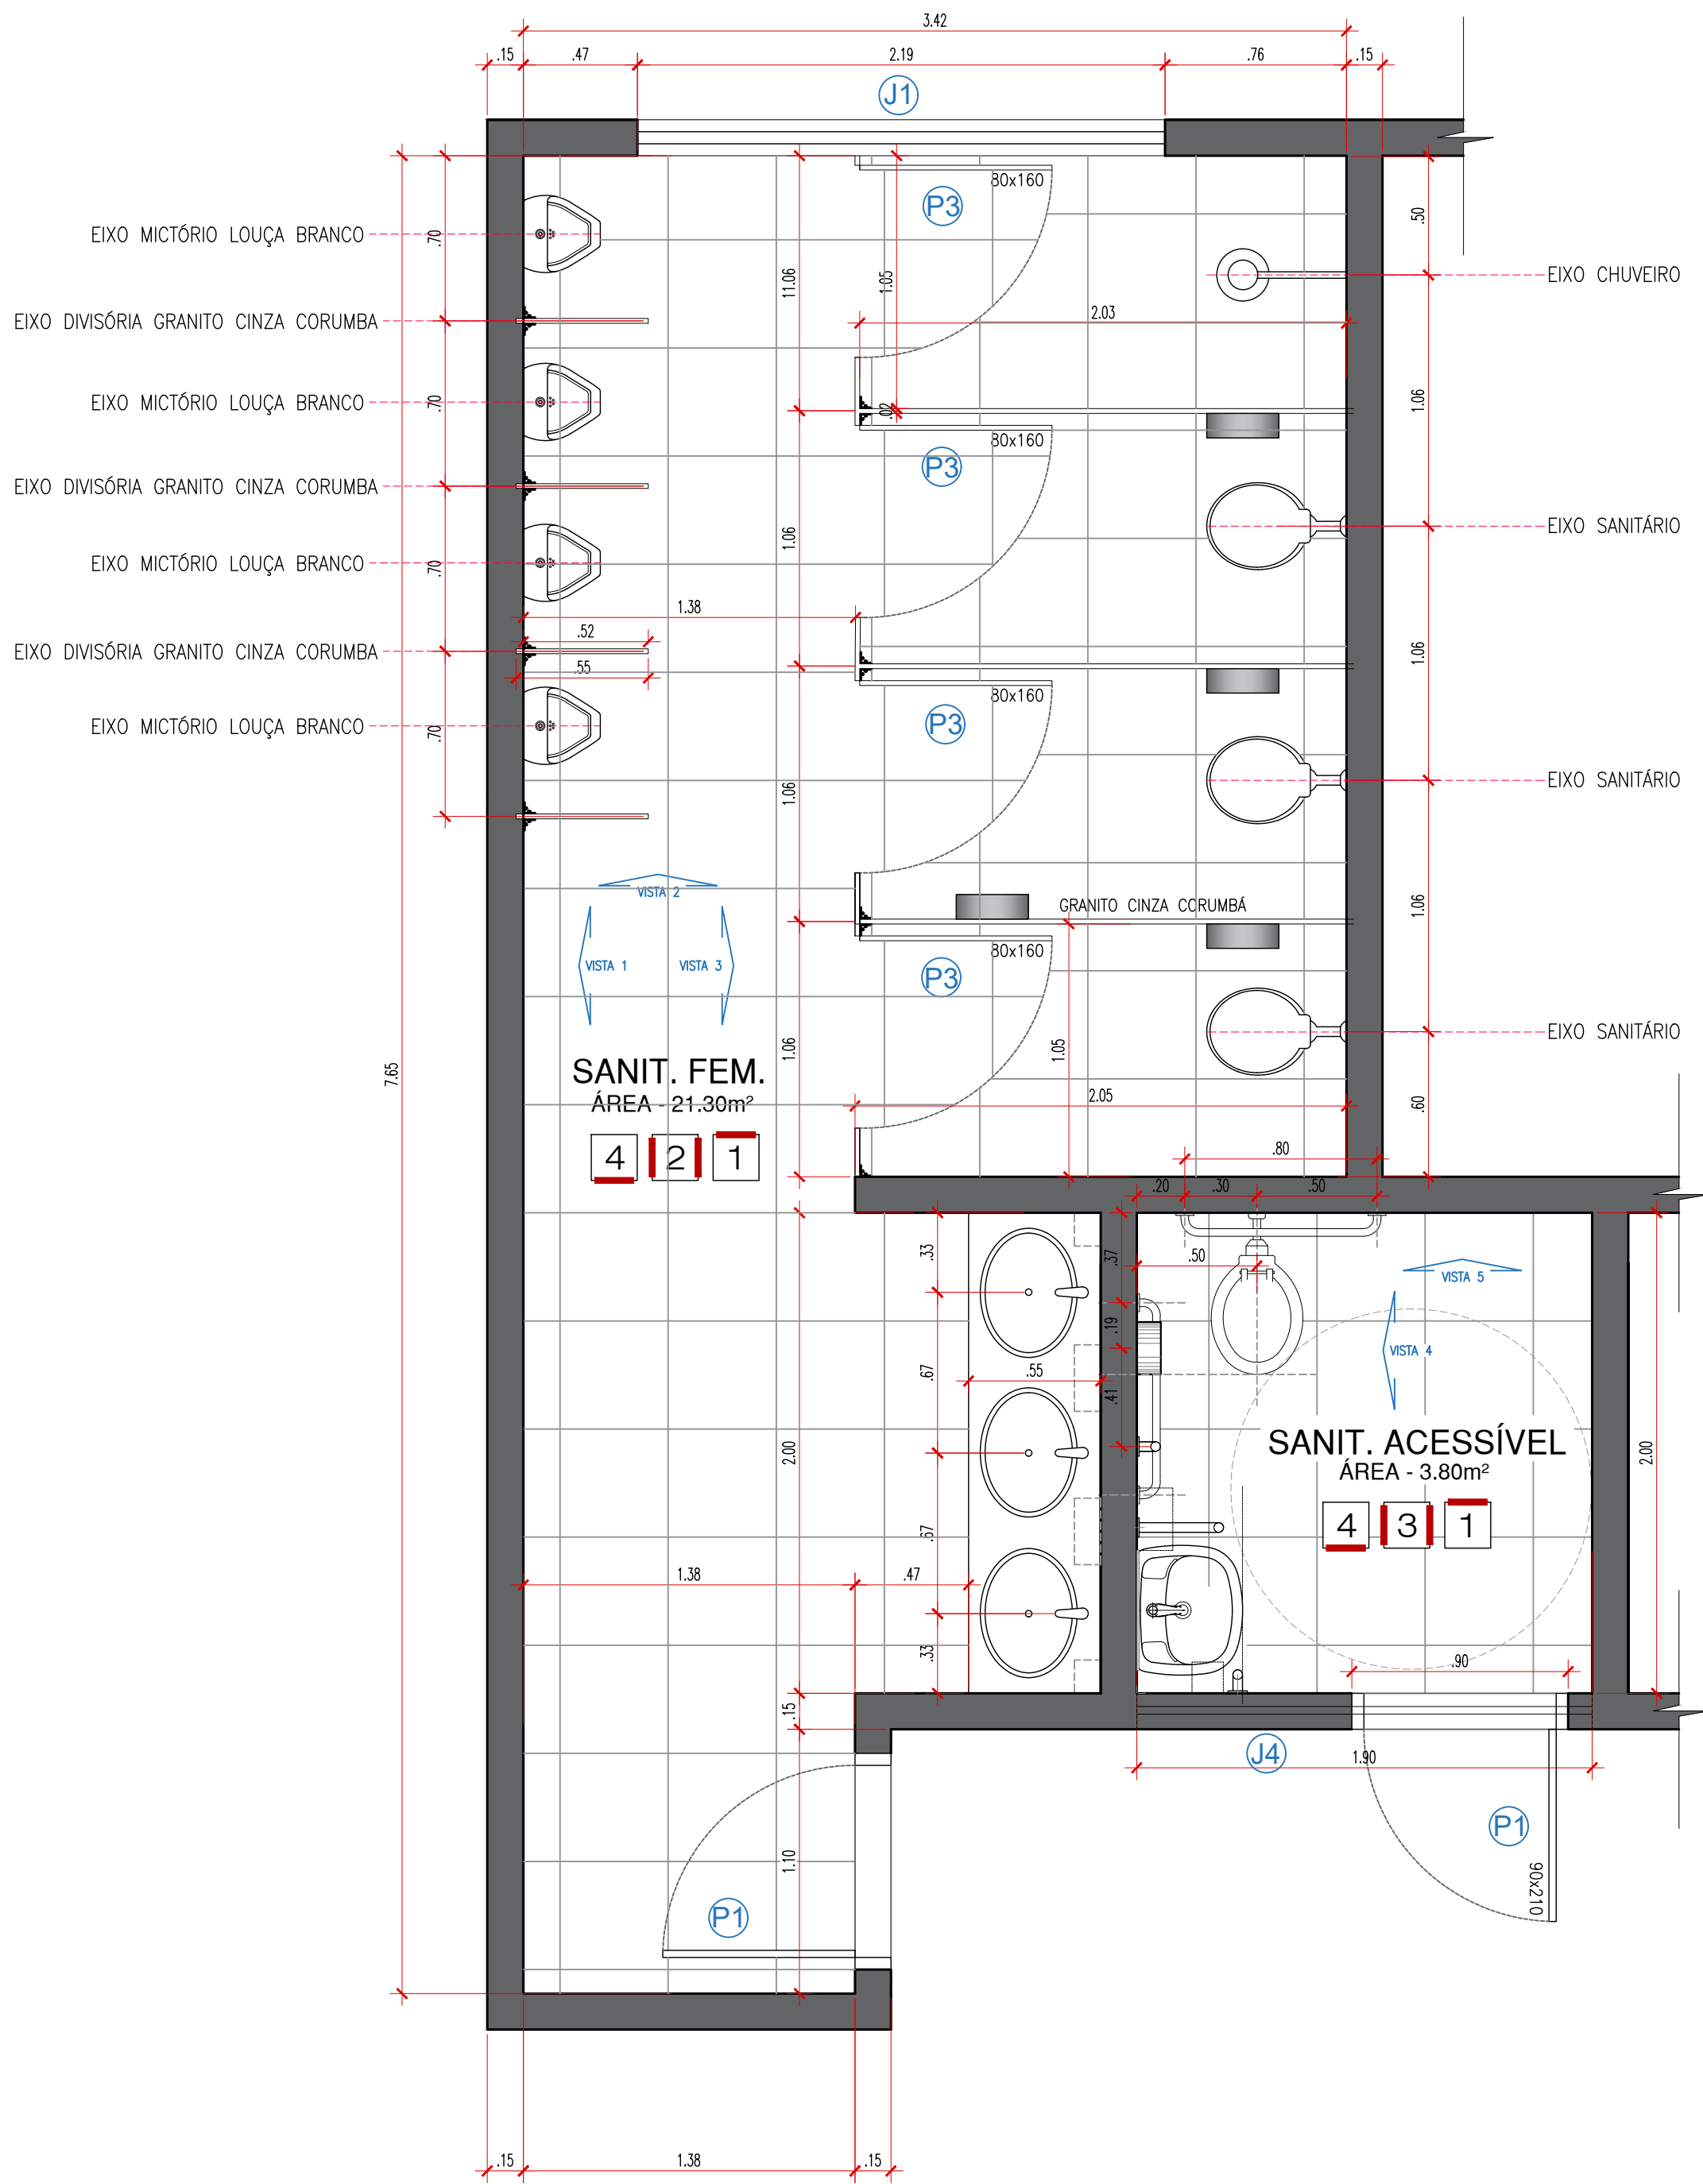

AMPLIAÇÃO SANITÁRIOS
Esc. 1:25

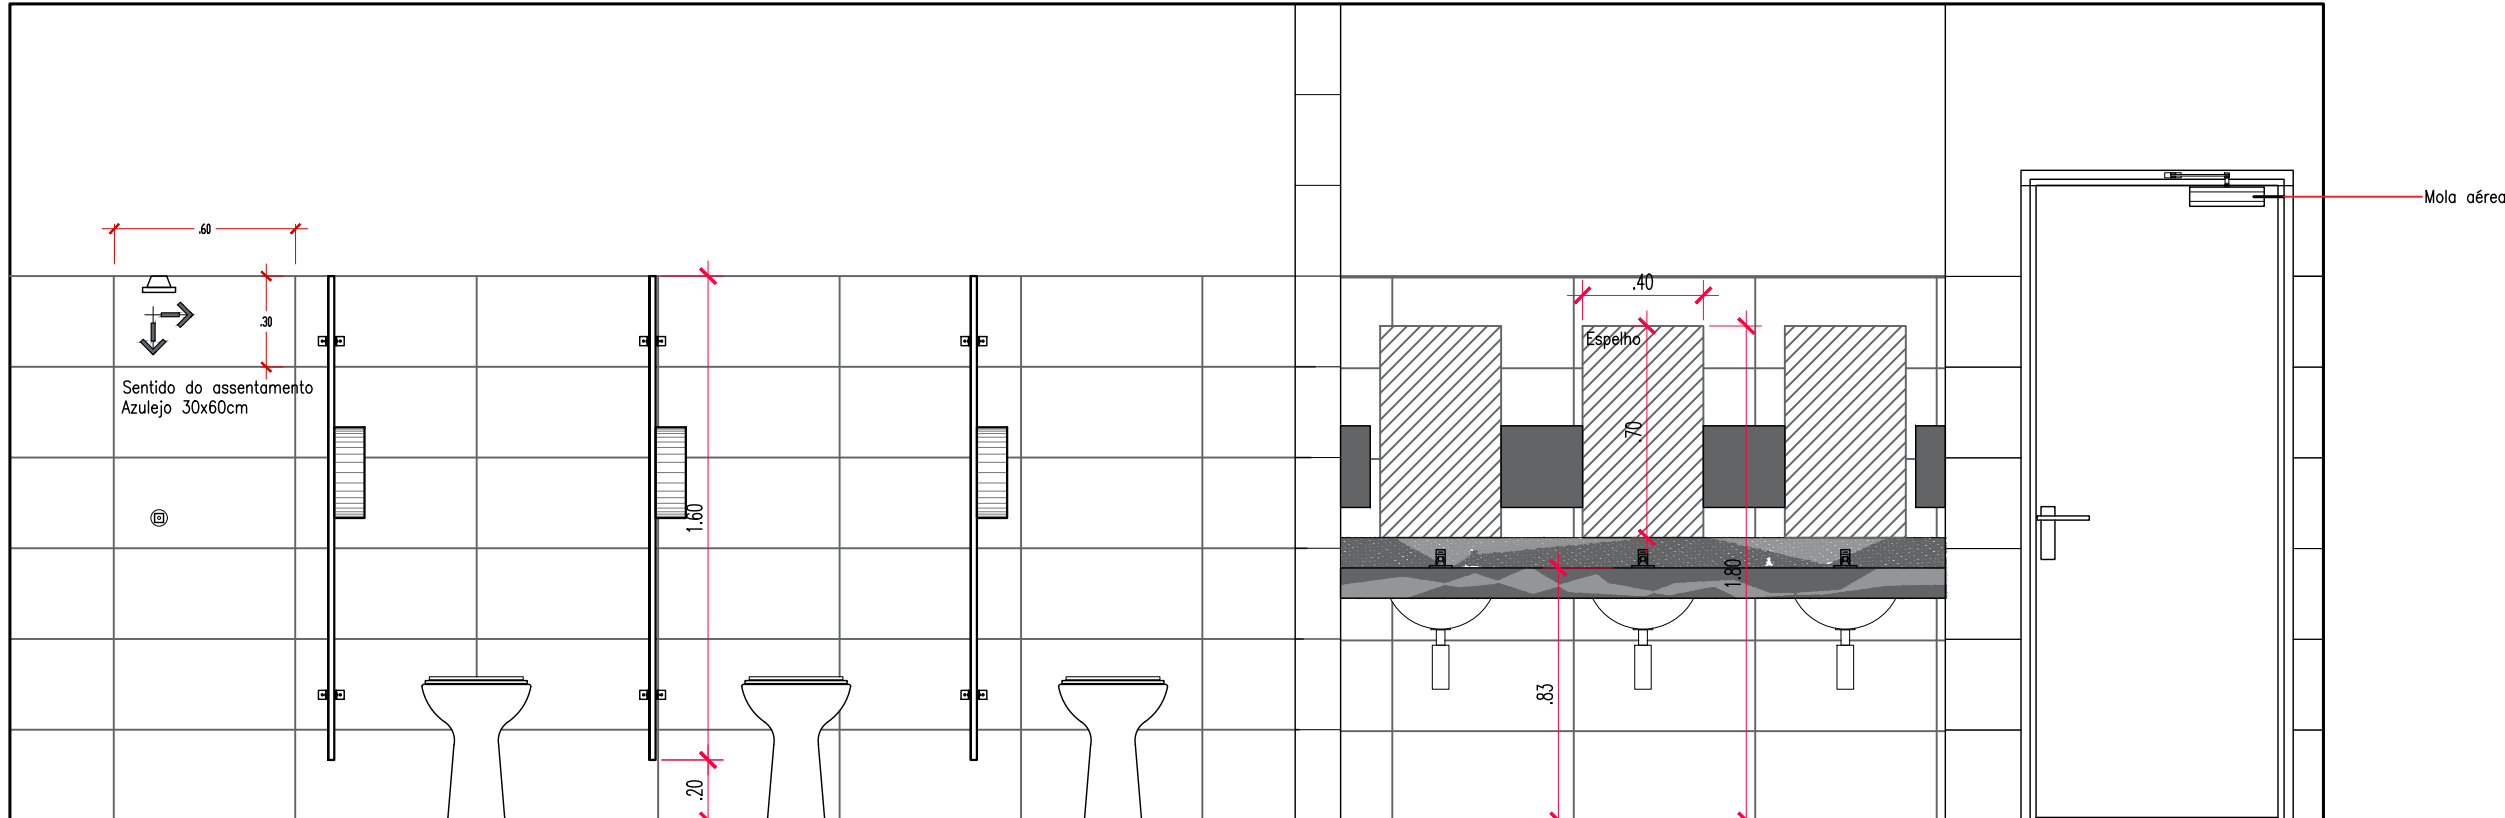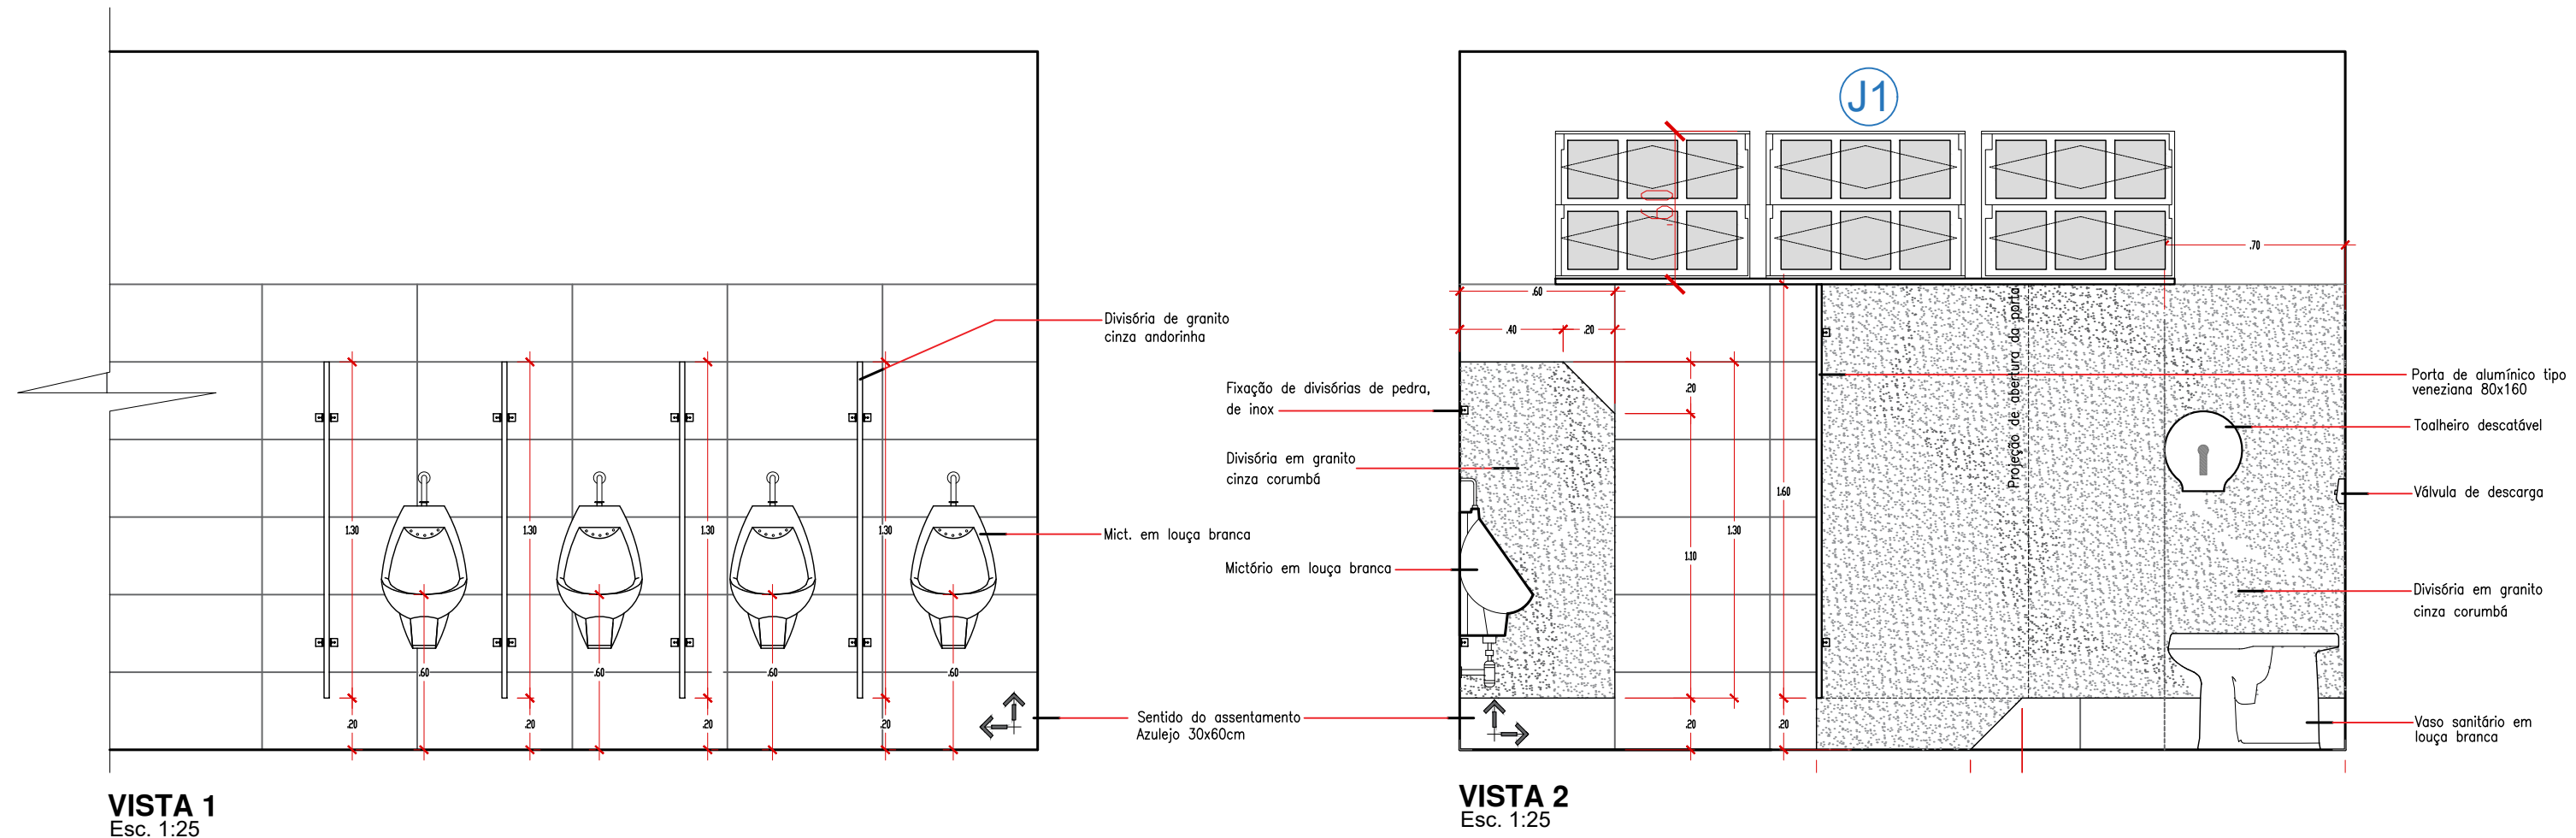

VISTA 3
Esc. 1:25

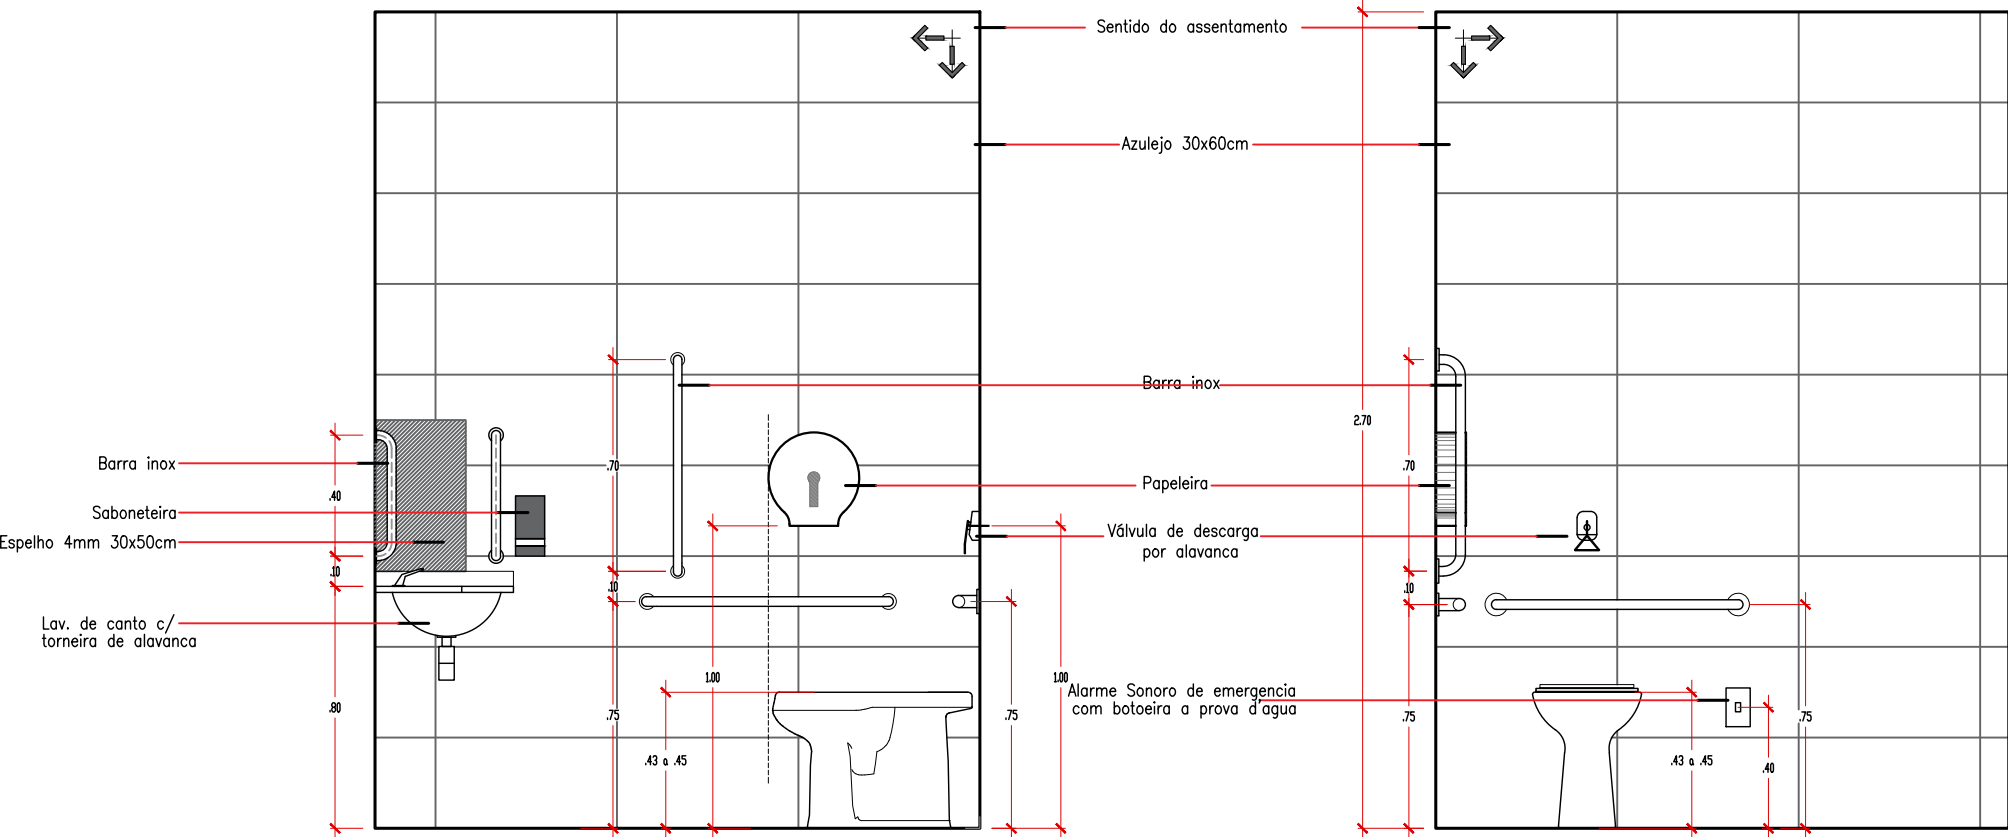

VISTA 4
Esc. 1:25












VISTA 5
Esc. 1:25

ESPECIFICAÇÕES	PAREDE	TETO
1. PISO EXISTENTE	1. PINTURA INTERNA - LATEX PVA EM DUAS DEMÃO - CINZA-BRANCO ACAB (ou similar) PINTURA EXTERNA - LATEX PVA EM DUAS DEMÃO - CINZA-BRANCO ACAB (ou similar)	1. LARGO RECORRER UMA DEMÃO DE LQUIDO SELADOR ACRILICO SEQUEDAS DE DUAS DEMÃO DE MASSA ACRILICA E DUAS DEMÃOES DE LATEX BRANCO NEVE.
2. GRANULITE POLIDO (50% grão preto , 50% branco e cimento branco e com aplicação de resina)-SEGUR EXISTENTE	2. AZULEJO BRANCO 60X30CM ATÉ A ALTURA DE 1,80M E PINTURA LATEX PVA EM DUAS DEMÃO ATÉ O TETO.	2. COBERTURA APARENTE
3. CONCRETO POLIDO-NATURAL	3. AZULEJO BRANCO 60X30CM ATÉ O TETO	3. FORRO DE MADEIRA - CEDRINHO
4. PEI 4 - CARGO PLUS WHITE 45X45 ELIANE OU SIMILAR		4. PVC
5. DECK-MADEIRA CHAMPAGNE-		

PROPRIETÁRIO	
PREFEITURA MUNICIPAL DE CAMPO GRANDE-MS	
CGC 03.501.509/0001-06	
TÍTULO	
PROJETO EXECUTIVO DO PARQUE TURÍSTICO MUNICIPAL CACHOEIRAS DO CÉUZINHO	
ASSUNTO	
BLOCO 2	
LOCAL	DATA
PARQUE CÉUZINHO - RODOANEL 20°23'27.18"S 54°41'29.69"O	AGO24
CONTEÚDO	DESENHO
AMPLIAÇÃO SANITÁRIOS	MAYARA
AUTOR do PROJETO	FOLHA
MARCELO SILVA DE OLIVEIRA Arquiteto - CAU A16332-5	2027
QUADRO DE ÁREAS	
ÁREA DO TERRENO 00,00m²	
PREFEITURA MUNICIPAL DE CAMPO GRANDE SECRETARIA MUNICIPAL DE INFRAESTRUTURA E SERVIÇOS PÚBLICOS GERÊNCIA DE ESTUDOS E PROJETOS	

ESQUADRIAS

P1	0,80x2,10	ABRIR	MADEIRA	5 UNIDADES
P2	0,90x2,10	ABRIR	ALUMINIO / VENEZIANA	1 UNIDADE
P3	0,80x1,60	ABRIR	ALUMINIO / VENEZIANA	8 UNIDADES
P4	2,20x2,10	CORRER 3 FOLHAS	ALUMINIO / VIDRO 6mm	8 UNIDADES
J1	2,20x0,60/1,80	BASCULANTE	CHAPA18 / VIDRO 6mm	2 UNIDADES
J2	1,25x0,72/1,10	CORRER 2 FOLHAS	ALUMINIO / VIDRO 6mm	2 UNIDADES
J3	2,15x1,40/1,00	CORRER 2 FOLHAS	ALUMINIO / VIDRO 6mm	10 UNIDADES
J4	1,90x0,45/2,10	BASCULANTE	ALUMINIO / VIDRO 6mm	1 UNIDADE

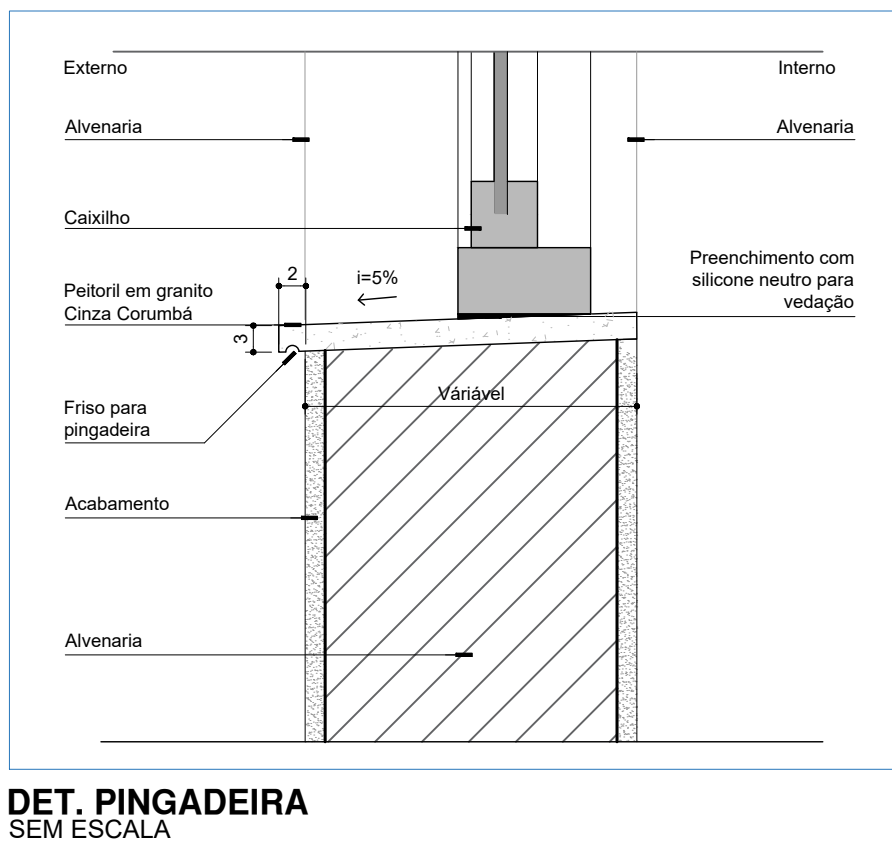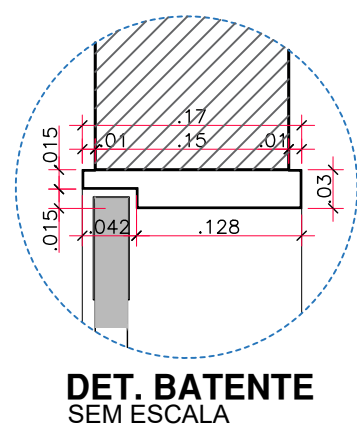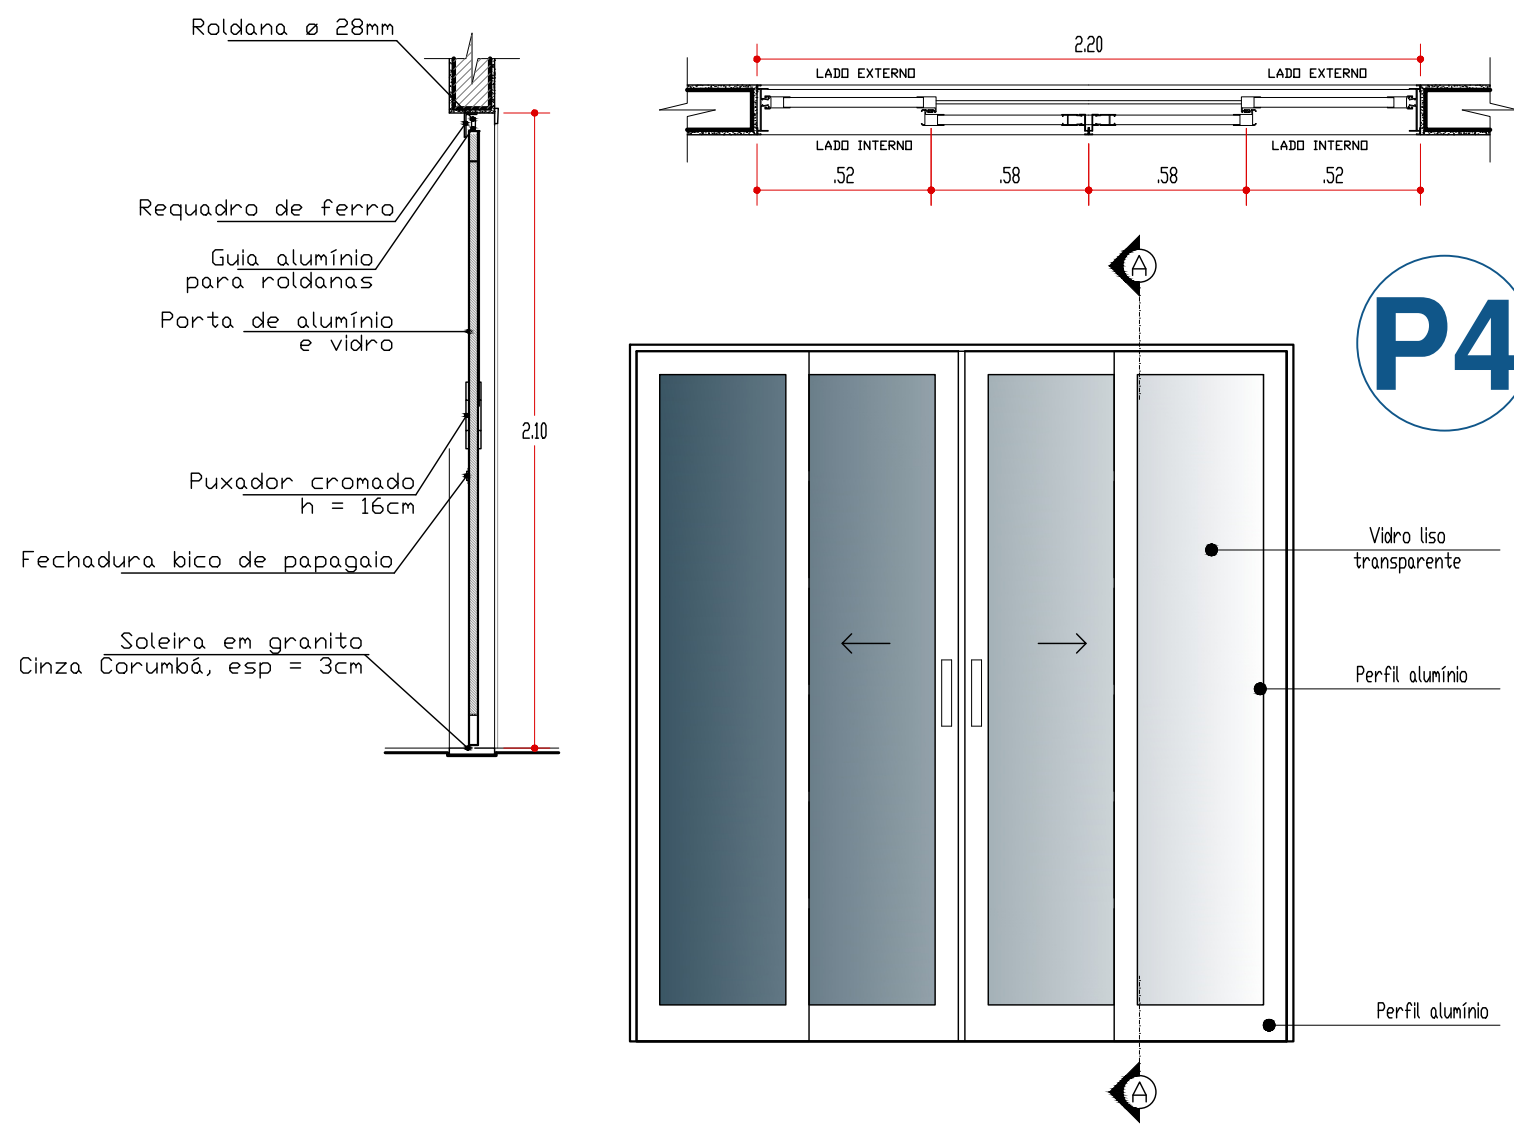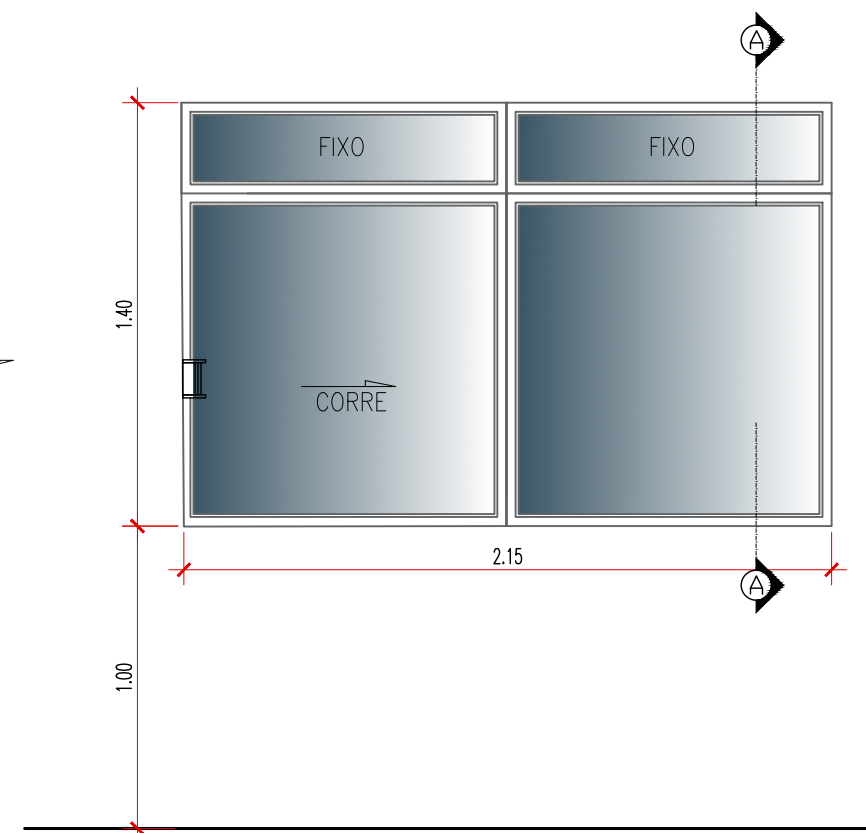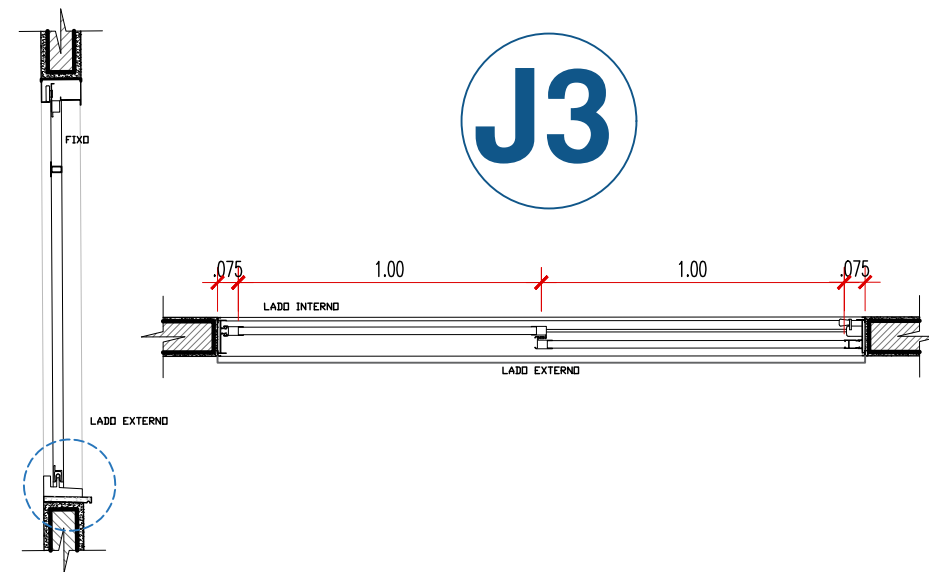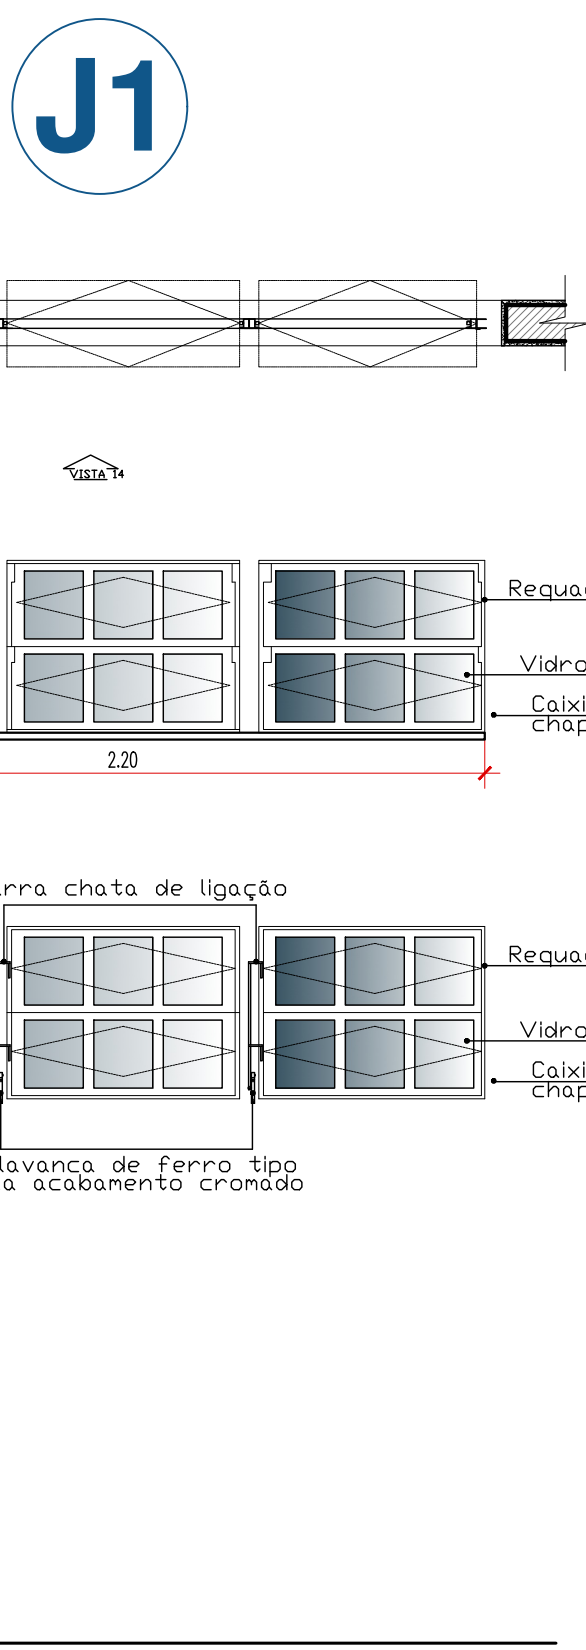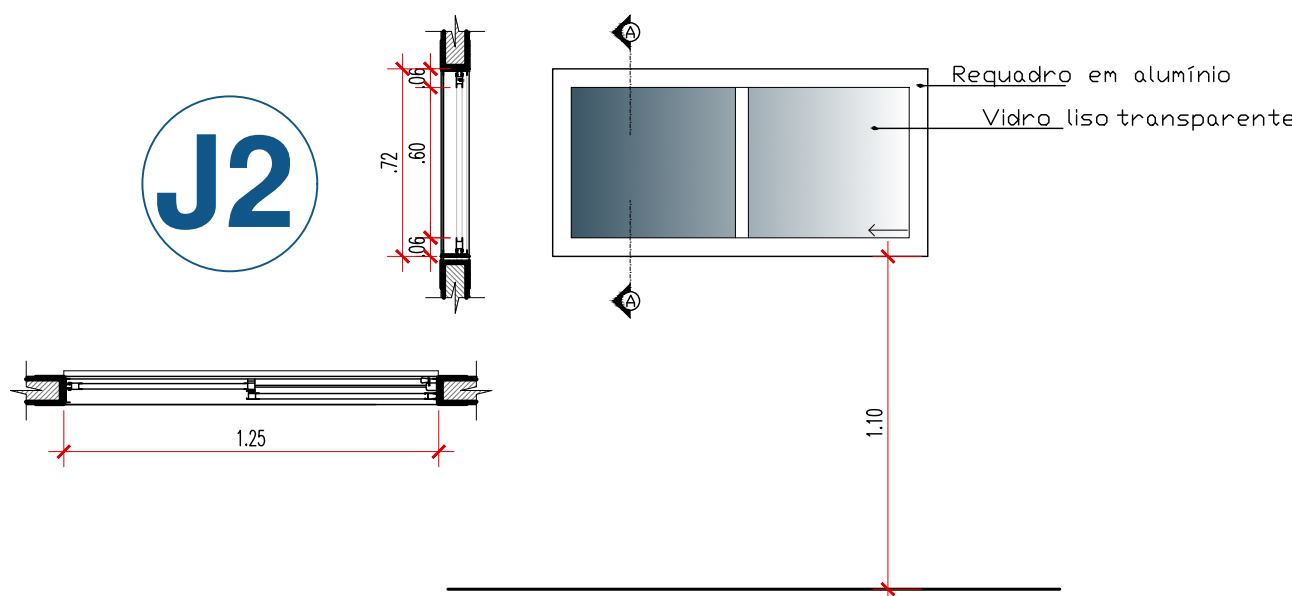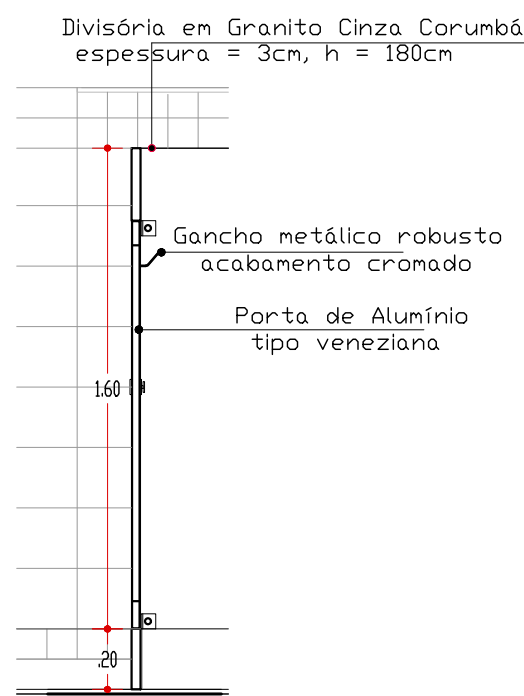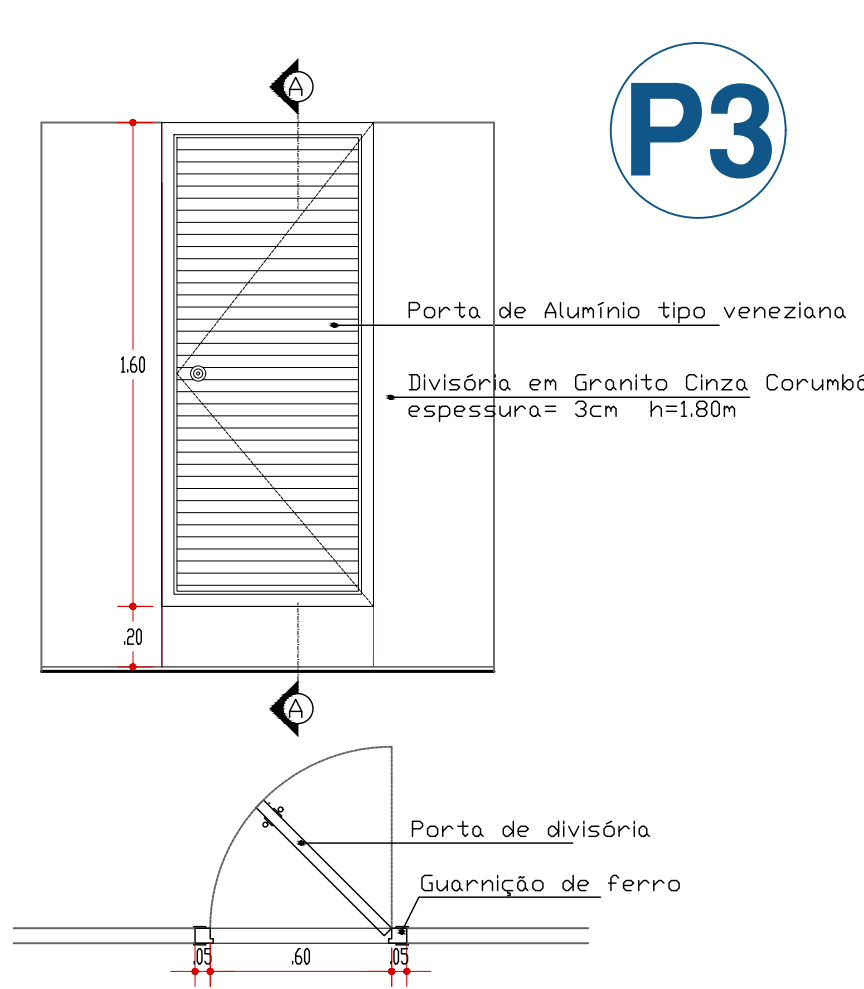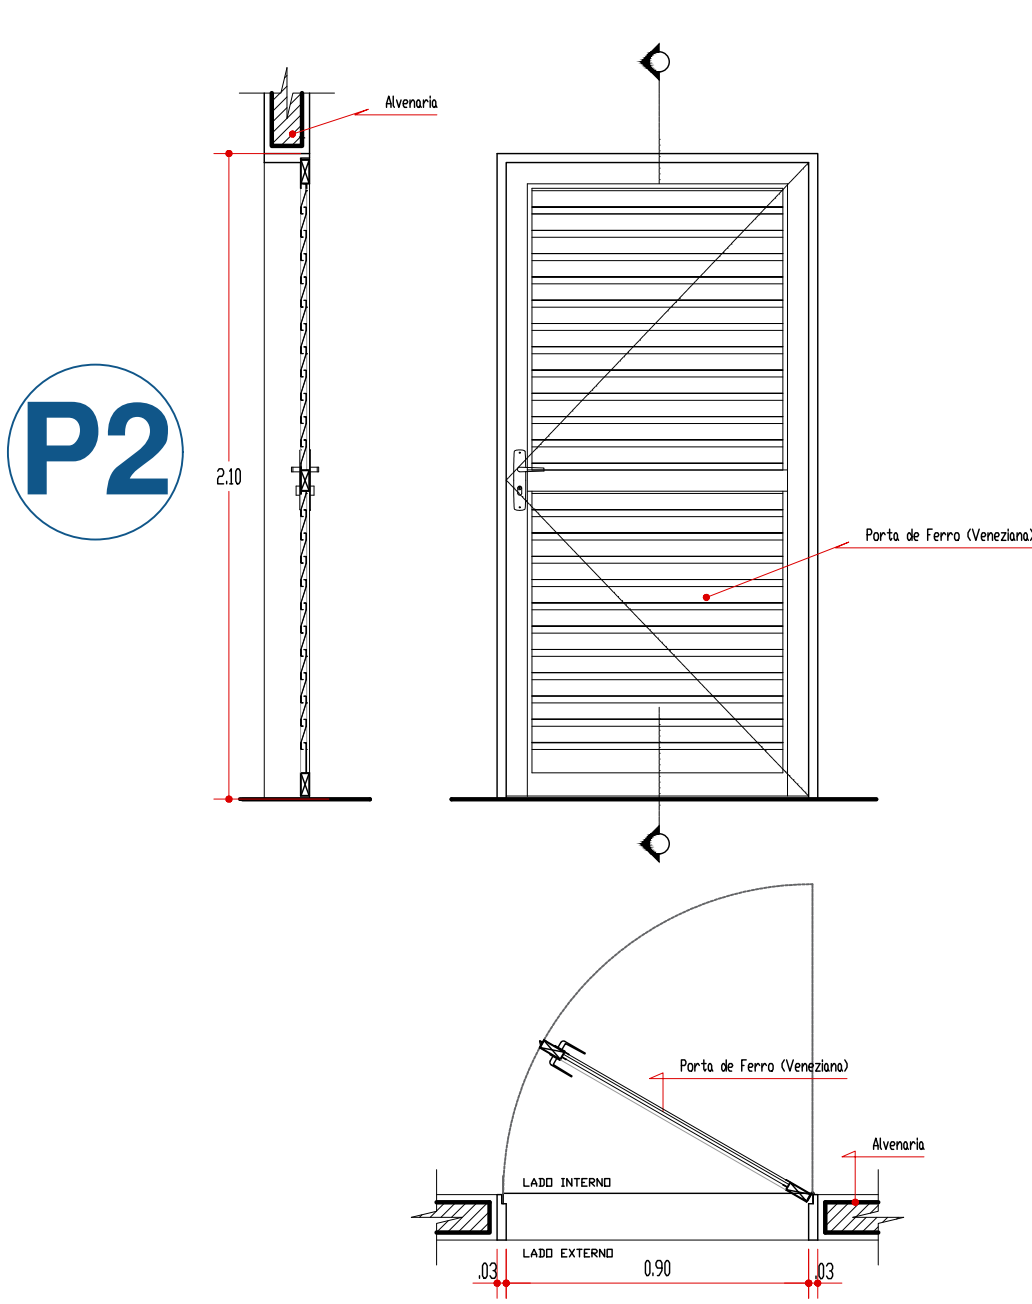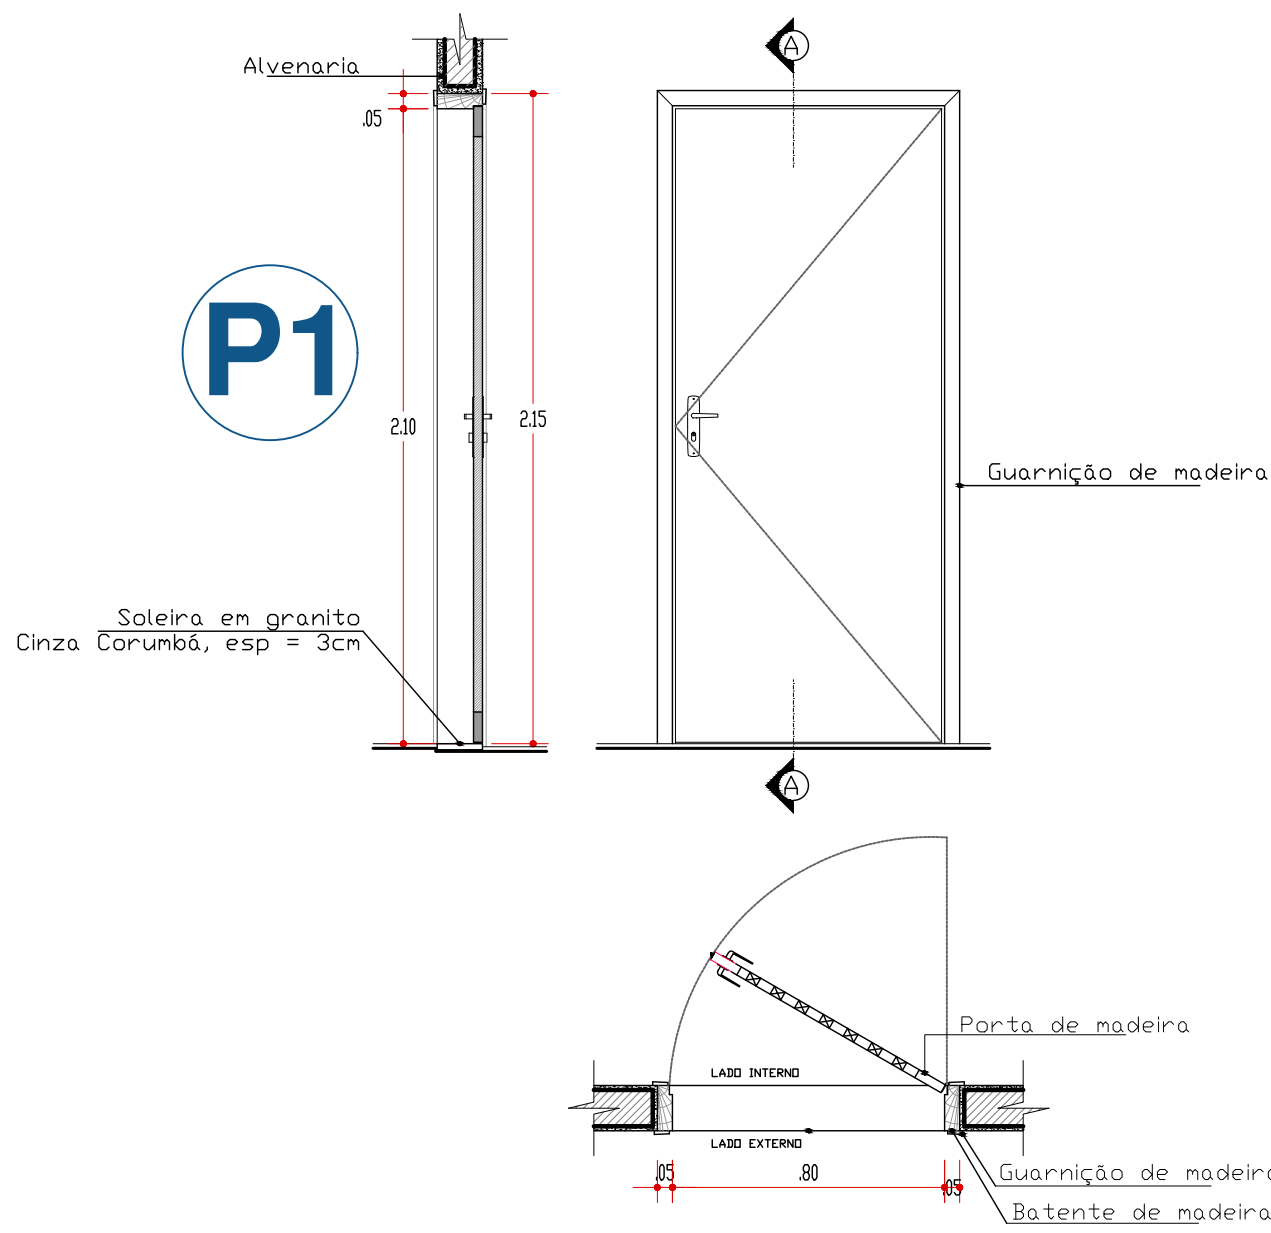

PROPRIETÁRIO	
PREFEITURA MUNICIPAL DE CAMPO GRANDE-MS	
CGC 03.501.509/0001-06	
TÍTULO	
PROJETO EXECUTIVO DO PARQUE TURÍSTICO MUNICIPAL CACHOEIRAS DO CEUZINHO	
ASSUNTO	
BLOCO 2	
LOCAL	DATA
PARQUE CÉUZINHO - RODOANEL	AGO24
20°23'27.18"S 54°41'29.69"O	DESENHO
CONTEÚDO	MAYARA
DETALHE ESQUADRIAS	FOLHA
21	27
AUTOR do PROJETO	QUADRO DE ÁREAS
MARCELO SILVA DE OLIVEIRA	ÁREA DO TERRENO
Arquiteto - CAU A16332-5	00,00m²
PREFEITURA MUNICIPAL DE CAMPO GRANDE	
SECRETARIA MUNICIPAL DE INFRAESTRUTURA E SERVIÇOS PÚBLICOS	
GERÊNCIA DE ESTUDOS E PROJETOS	

ESCADARIA DE ACESSO AO PLAY

RAMPA i=8,33%

BANCO DE ALVENARIA

MANQUEIRA EXISTENTE

RAMPA i=8,33%

BANCO DE ALVENARIA

RAMPA i=8,33%

BANCO DE ALVENARIA

BRINQUEDO KMP 0501 OU SIMILAR

MESA DE CONCRETO

MESA DE CONCRETO

BRINQUEDO KMP 0501 OU SIMILAR

BANCO DE ALVENARIA

RAMPA i=8,33%

ESPELHO D'ÁGUA . PROFUND. 30CM

ACQUA 625 - Linha acqualoco (<https://speedkids.com.br/>) ou similar
01 Plataforma para a altura de 0,90m;
01 Plataforma para a altura de 1,20m;
01 Escada para a altura de 0,90m;
01 Escorregador Reto Aberto para a altura de 0,90m;
01 Escorregador Duplo Curvo para a altura de 1,20m;
01 Escorregador Ciclone de 360 graus para a altura de 1,50m;
01 Esguicho Coqueiro;
01 Esguicho Ducha d'Água;
01 Esguicho Roda d'Água
01 Esguicho Cogumelo e;
01 Esguicho Baldeinho.

PLAY GROUND - LAYOUT
ESC.: 1/100

PROPRIETÁRIO
PREFEITURA MUNICIPAL DE CAMPO GRANDE-MS
CGC 03.501.509/0001-06

TÍTULO
PROJETO EXECUTIVO DO PARQUE TURÍSTICO MUNICIPAL CACHOEIRAS DO CÉUZINHO


ASSUNTO
PLAY GROUND

LOCAL
PARQUE CÉUZINHO - RODOANEL 20°23'27.18"S 54°41'29.69"O
DATA
AGO24
DESENHO
MARCELO


CONTEÚDO
PLAY GROUND - LAY OUT
FOLHA
22 27











AUTOR do PROJETO
MARCELO SILVA DE OLIVEIRA Arquiteto - CAU A16332-5
QUADRO DE ÁREAS
ÁREA DO TERRENO 00,00m²

PREFEITURA MUNICIPAL DE CAMPO GRANDE SECRETARIA MUNICIPAL DE INFRAESTRUTURA E SERVIÇOS PÚBLICOS GERÊNCIA DE ESTUDOS E PROJETOS
--

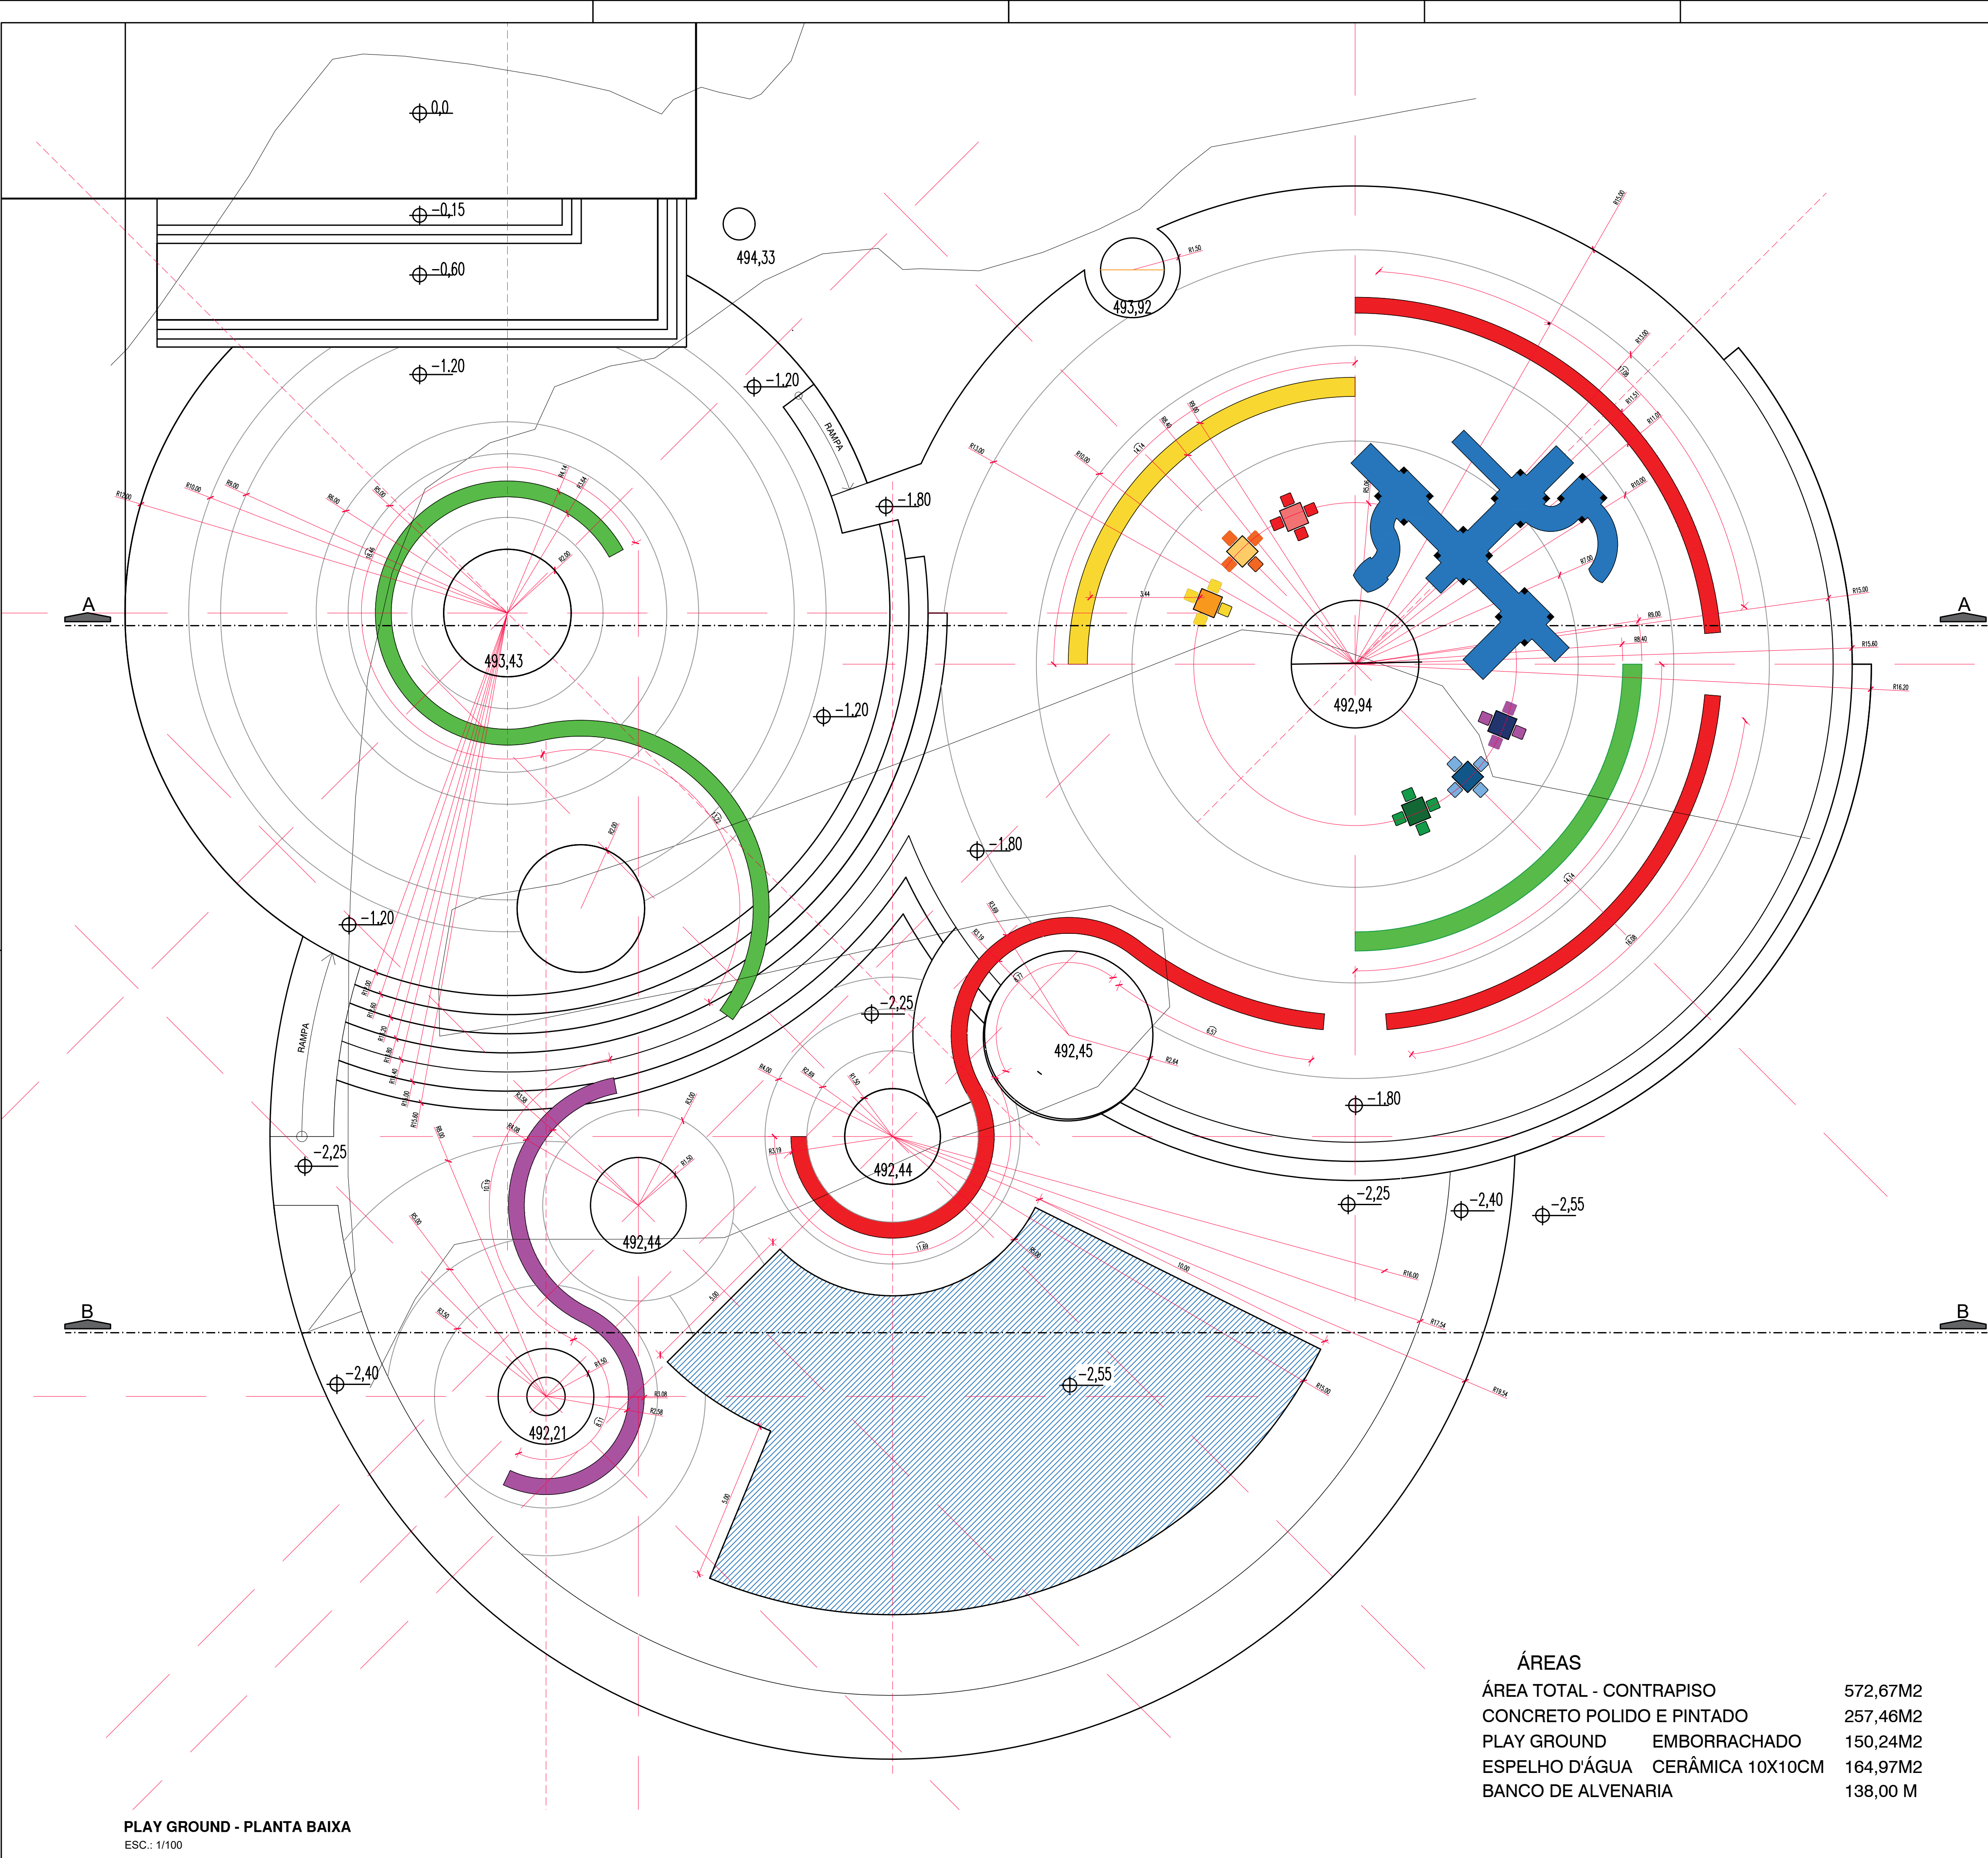


PROPRIETÁRIO		CGC 03.501.509/0001-06	
PREFEITURA MUNICIPAL DE CAMPO GRANDE-MS			
TÍTULO PROJETO EXECUTIVO DO PARQUE TURÍSTICO MUNICIPAL CACHOEIRAS DO CÉUZINHO			
ASSUNTO PLAY GROUND			
LOCAL PARQUE CÉUZINHO - RODOANEL 20°23'27.18"S 54°41'29.69"O		DATA AGO24	
CONTEÚDO PLAY GROUND - PLANTA		DESENHO MARCELO	
		FOLHA 23 27	
AUTOR DO PROJETO MARCELO SILVA DE OLIVEIRA Arquiteto - CAU A16332-5		QUADRO DE ÁREAS ÁREA DO TERRENO _____ 00,00m²	
PREFEITURA MUNICIPAL DE CAMPO GRANDE SECRETARIA MUNICIPAL DE INFRAESTRUTURA E SERVIÇOS PÚBLICOS GERÊNCIA DE ESTUDOS E PROJETOS			

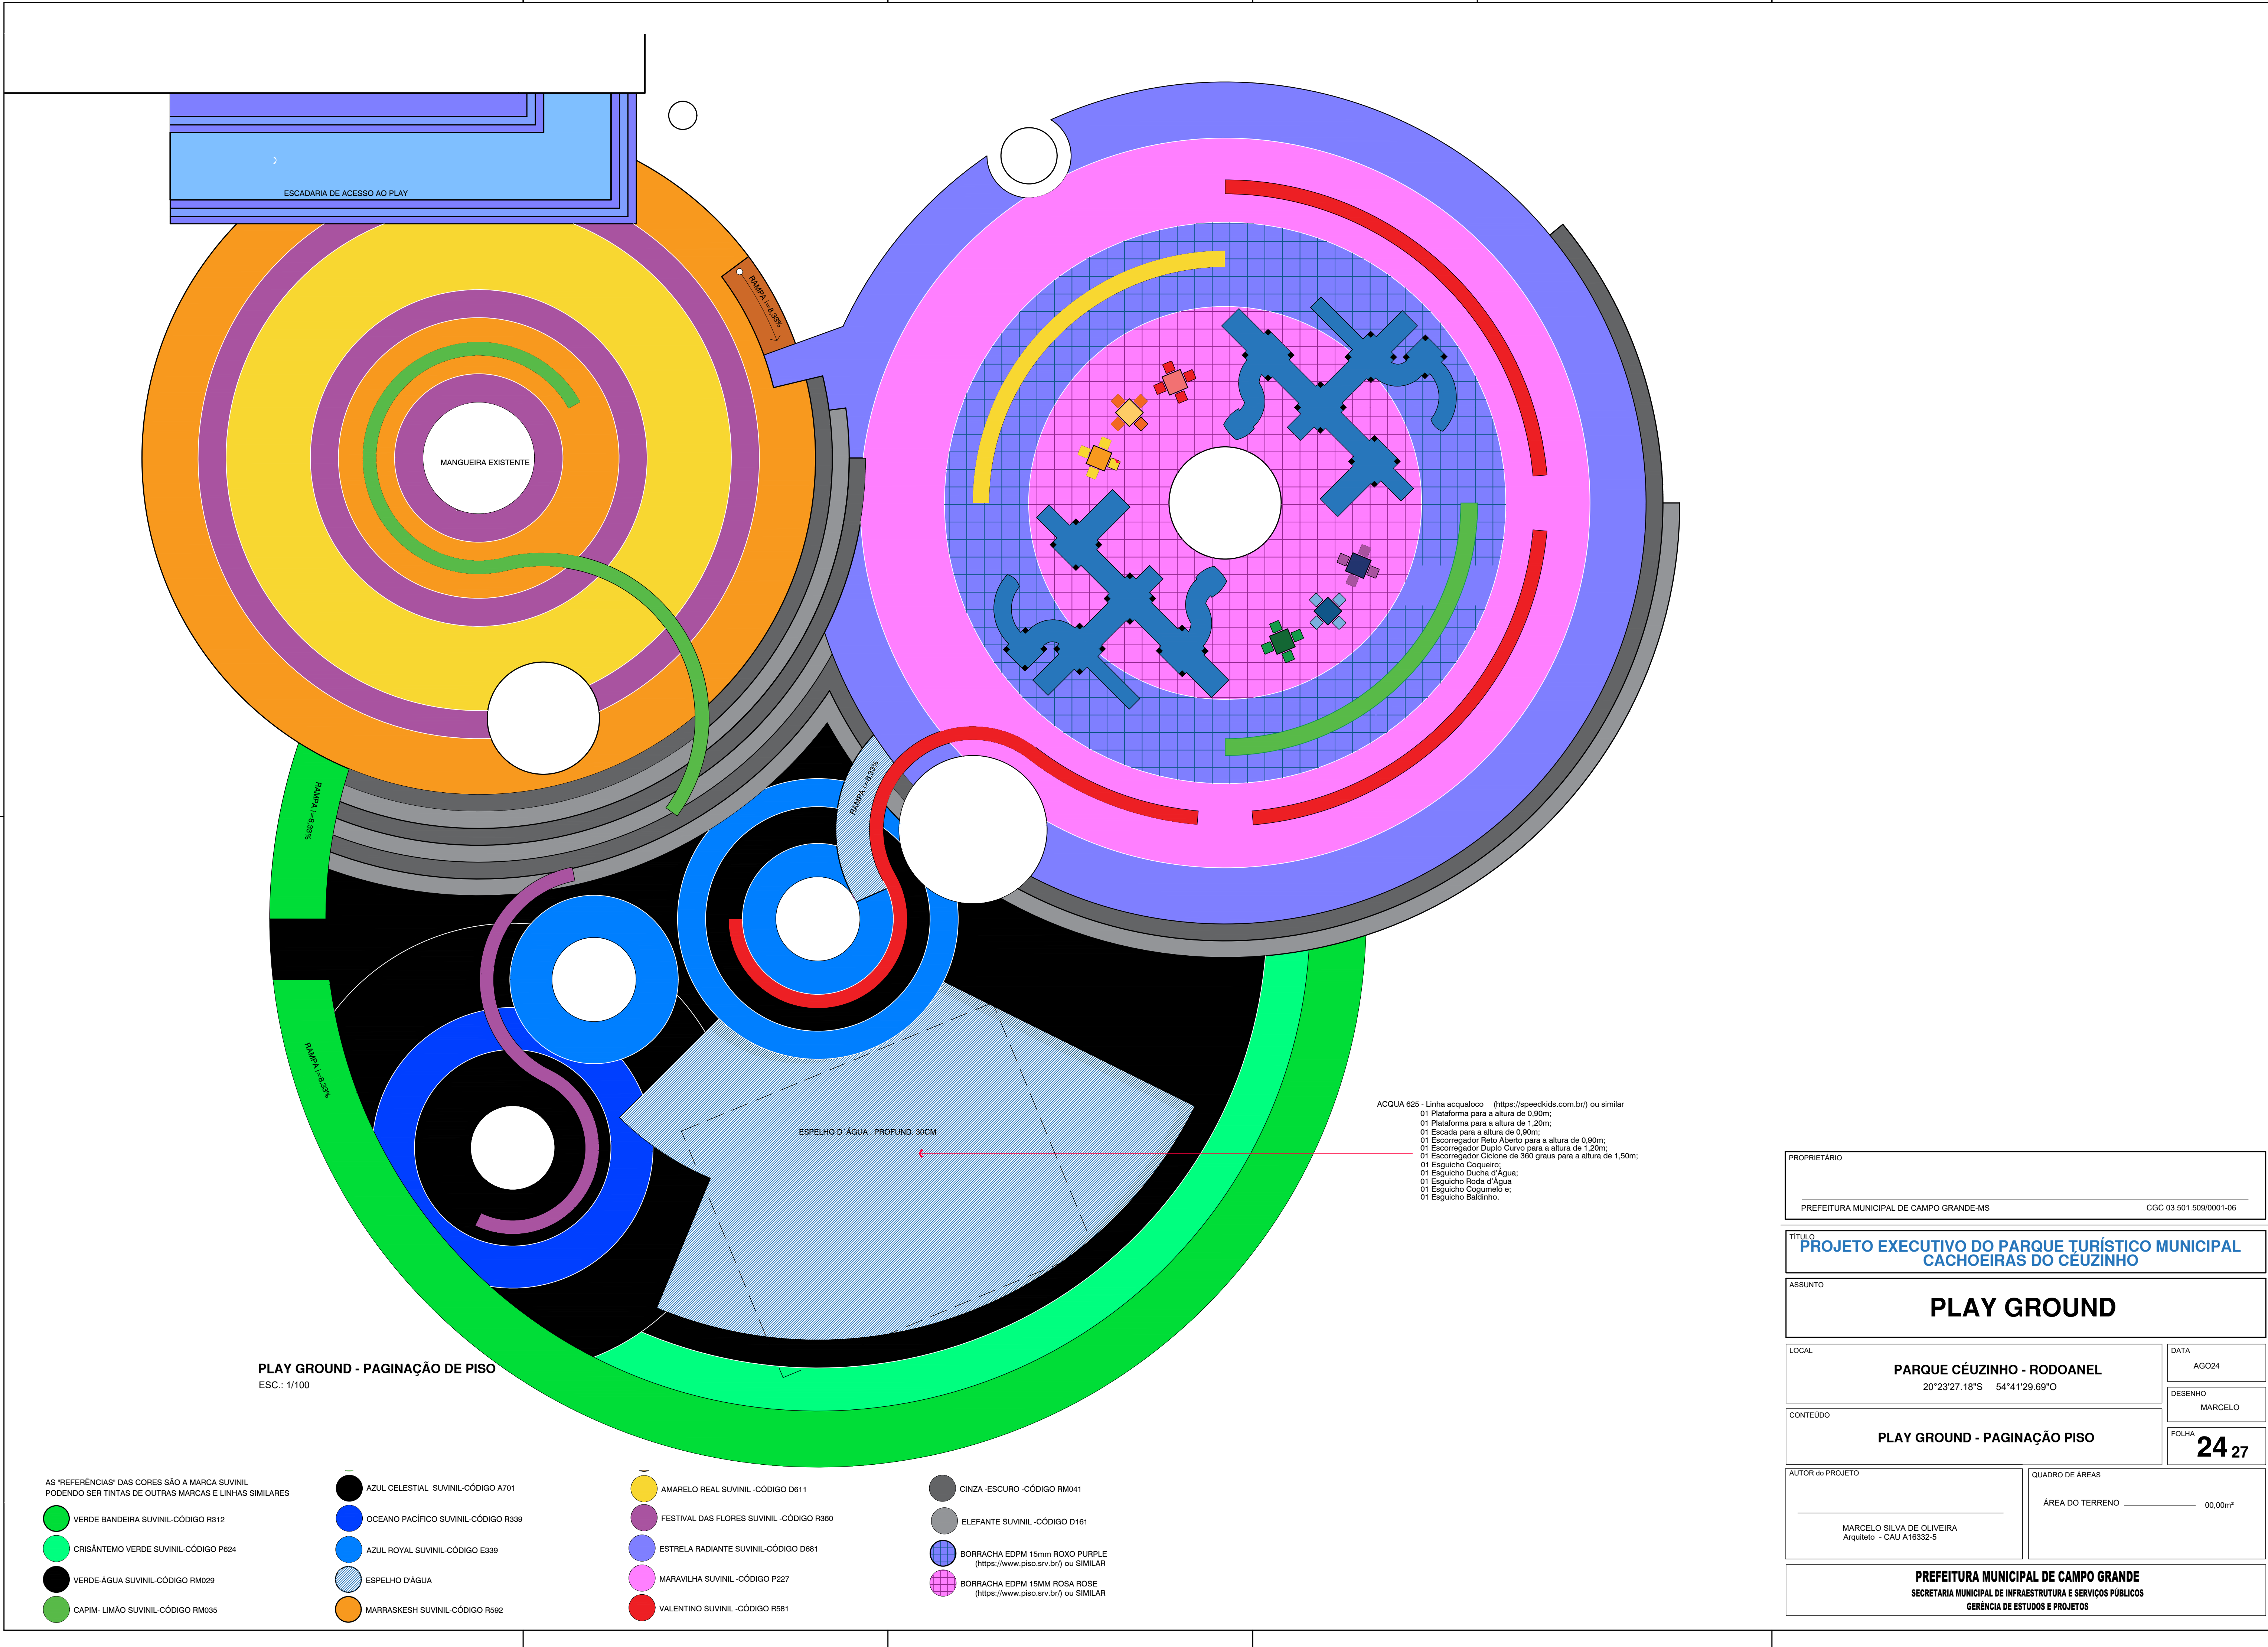


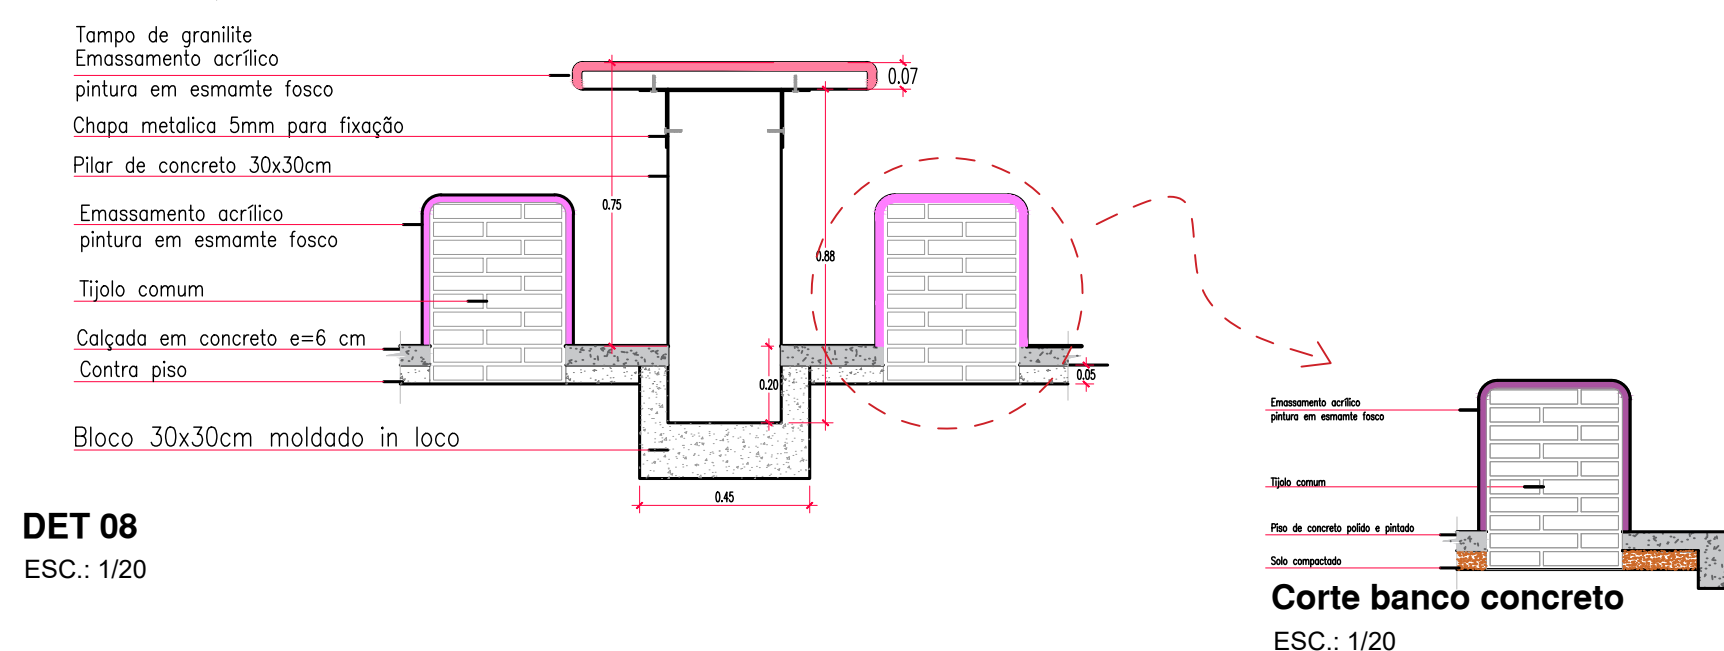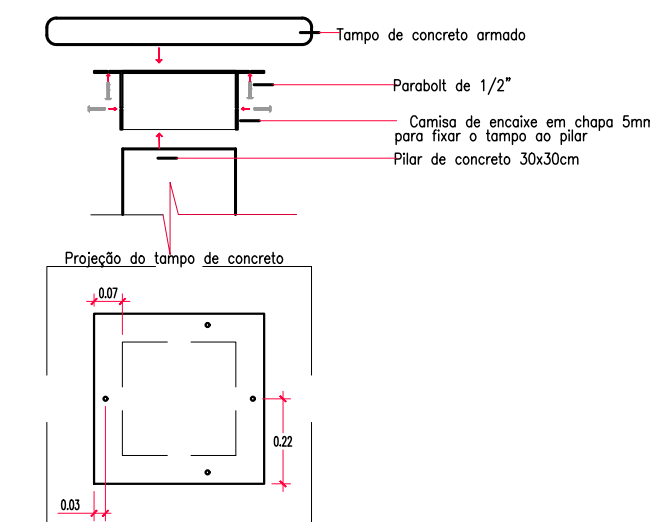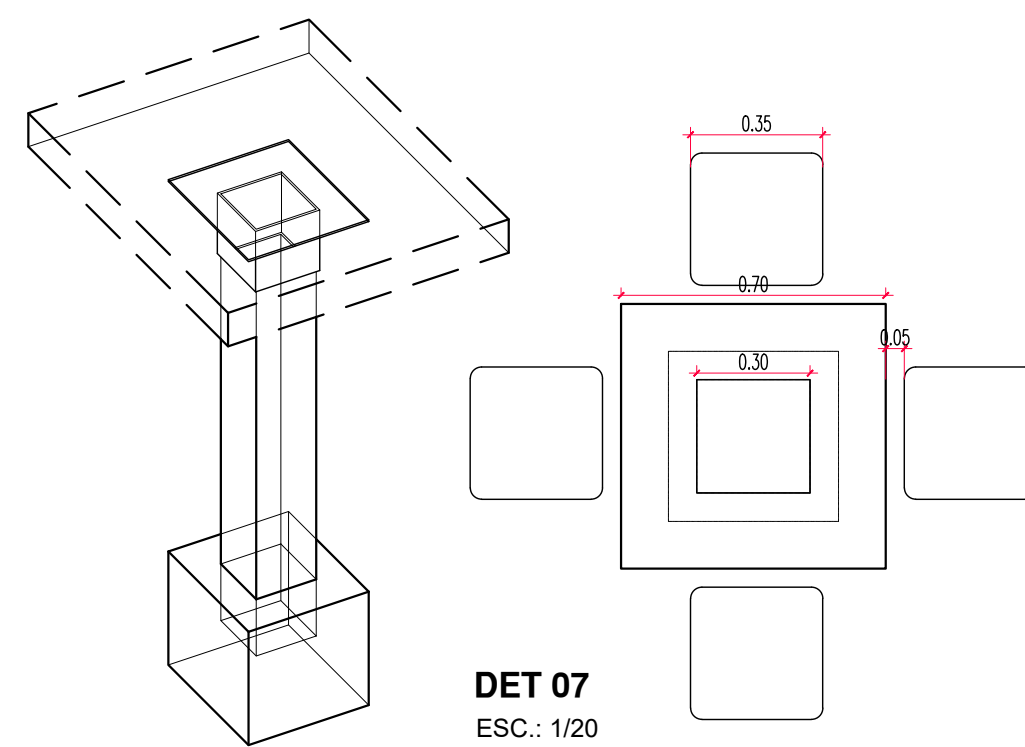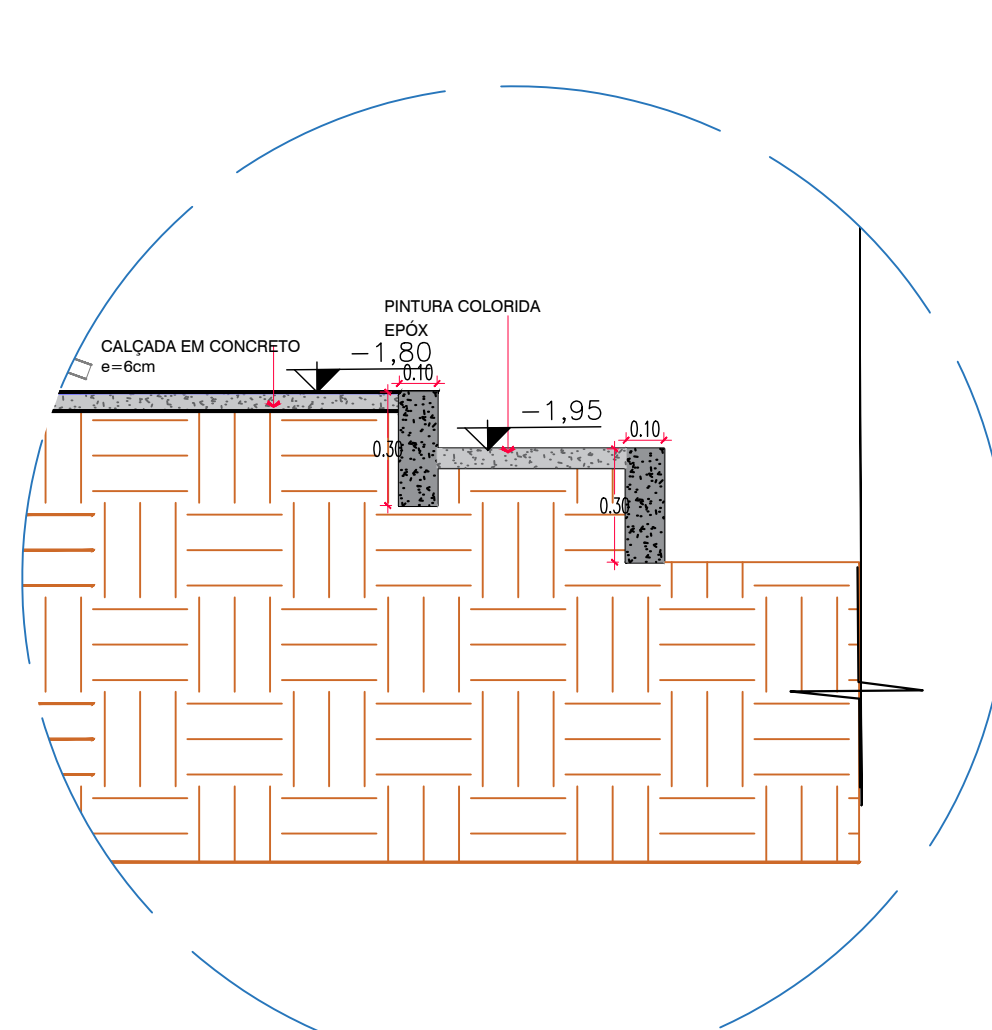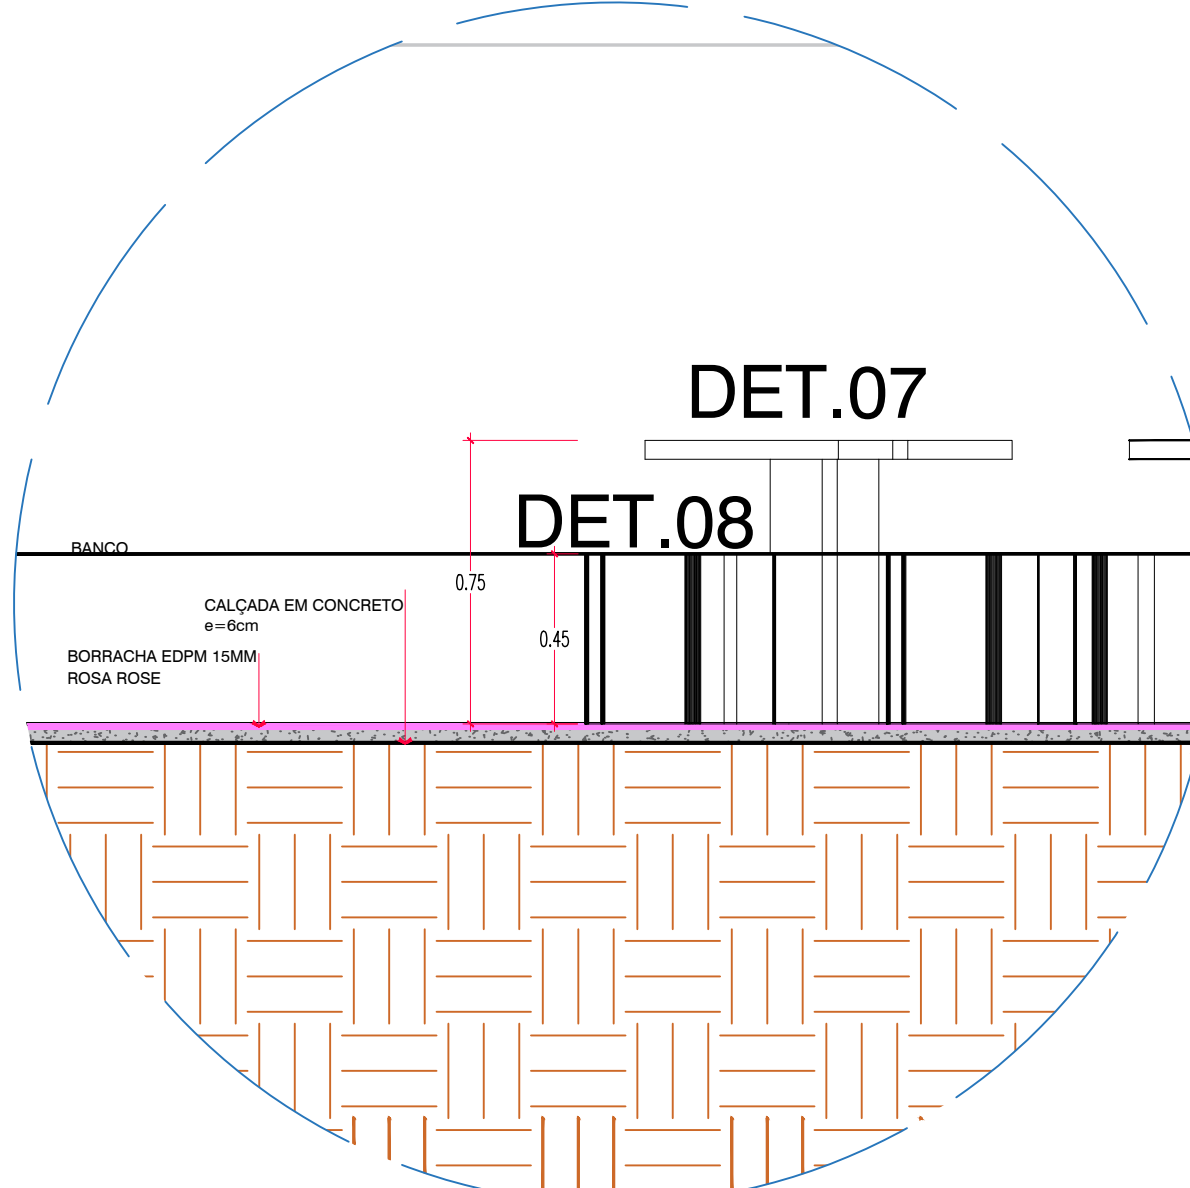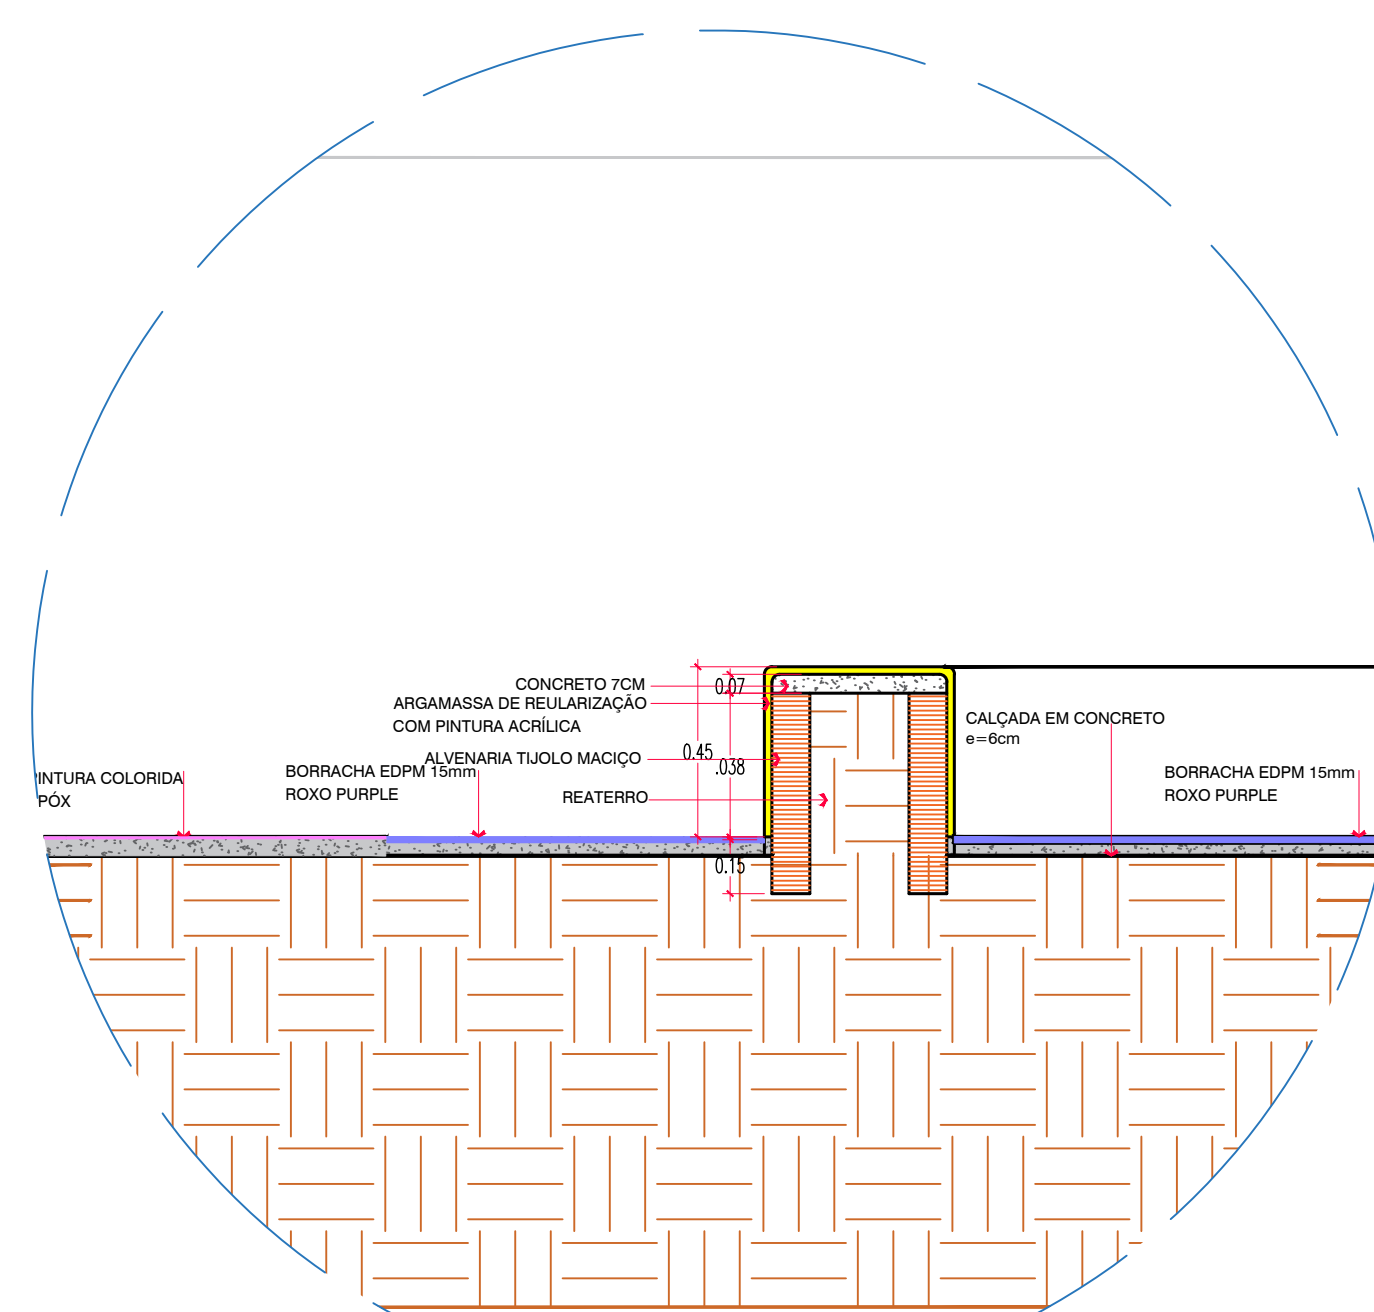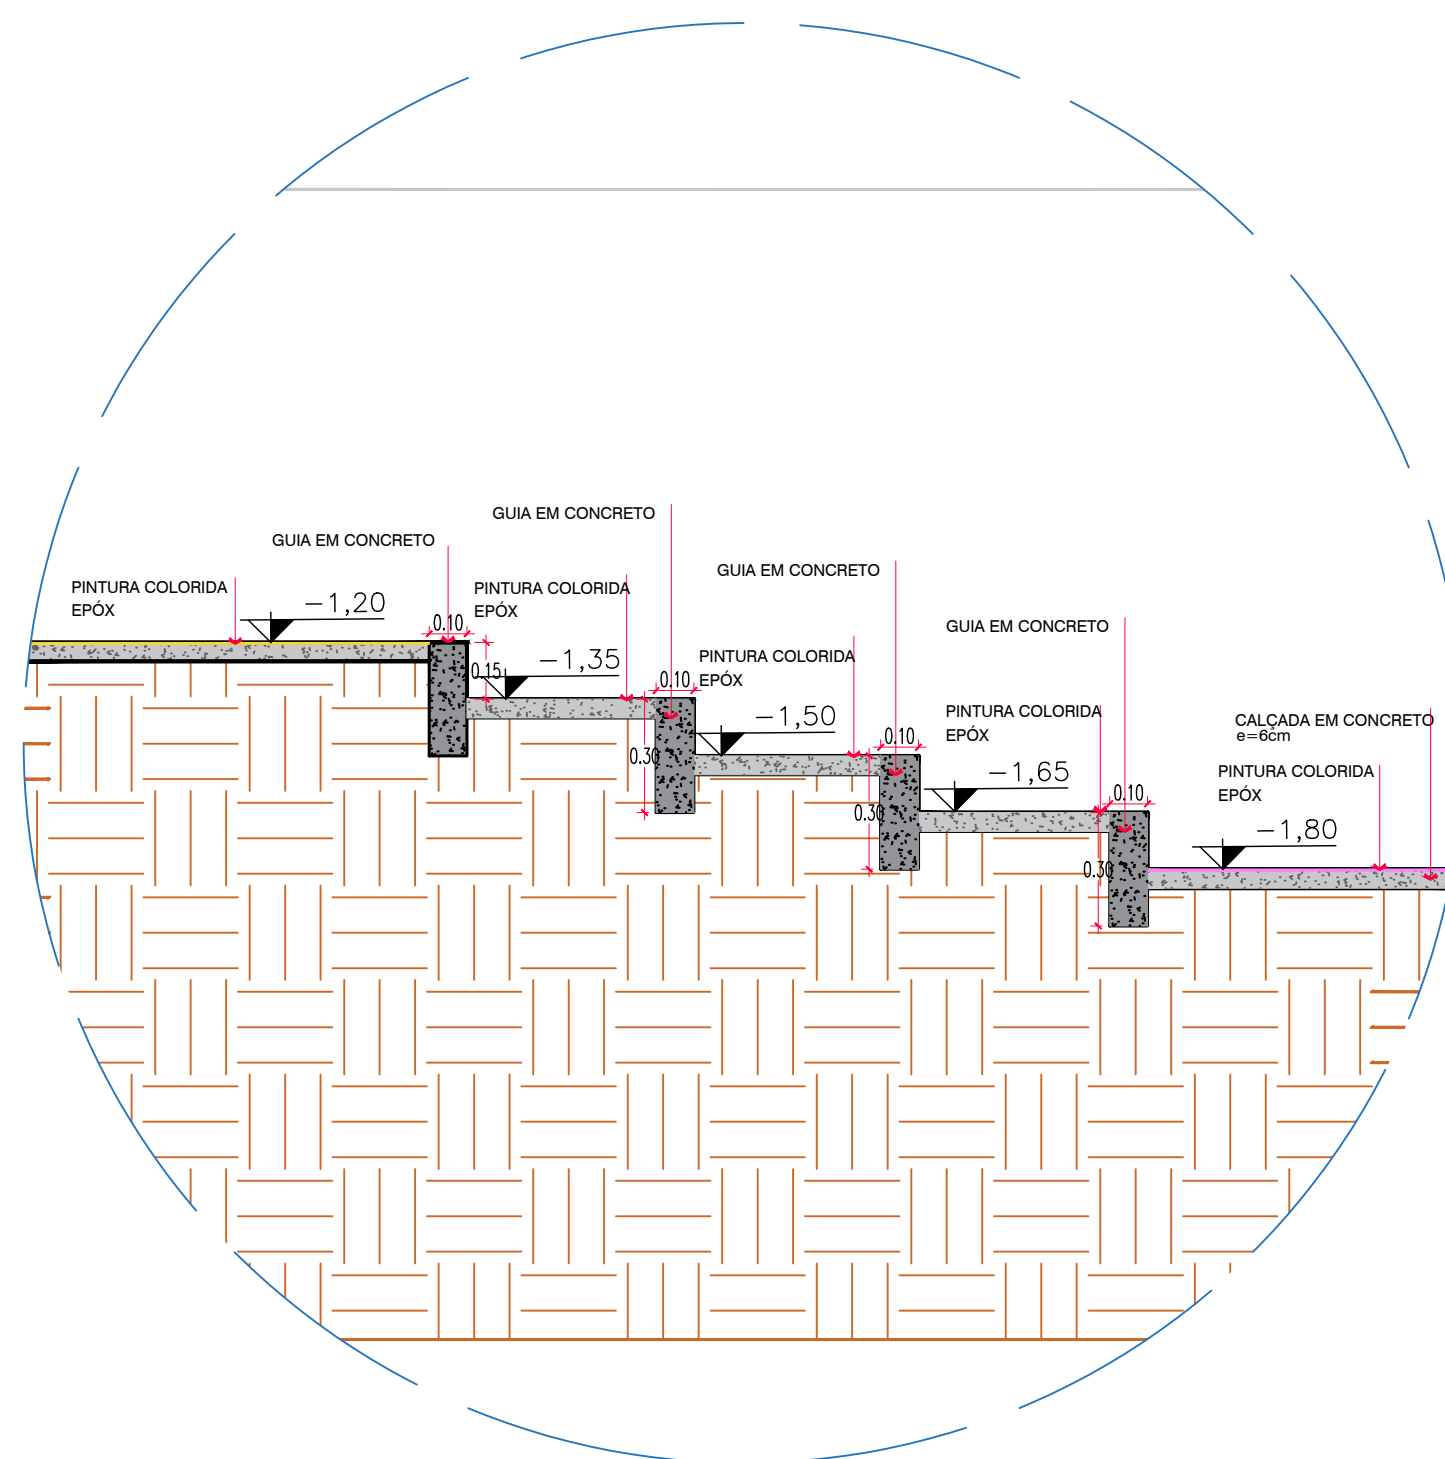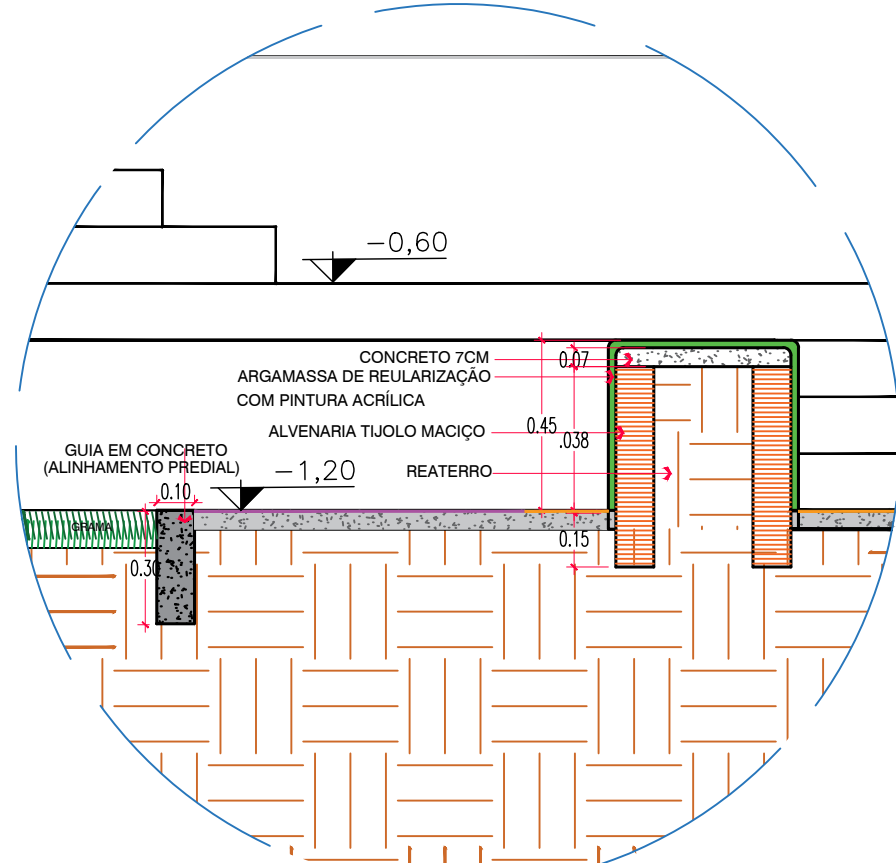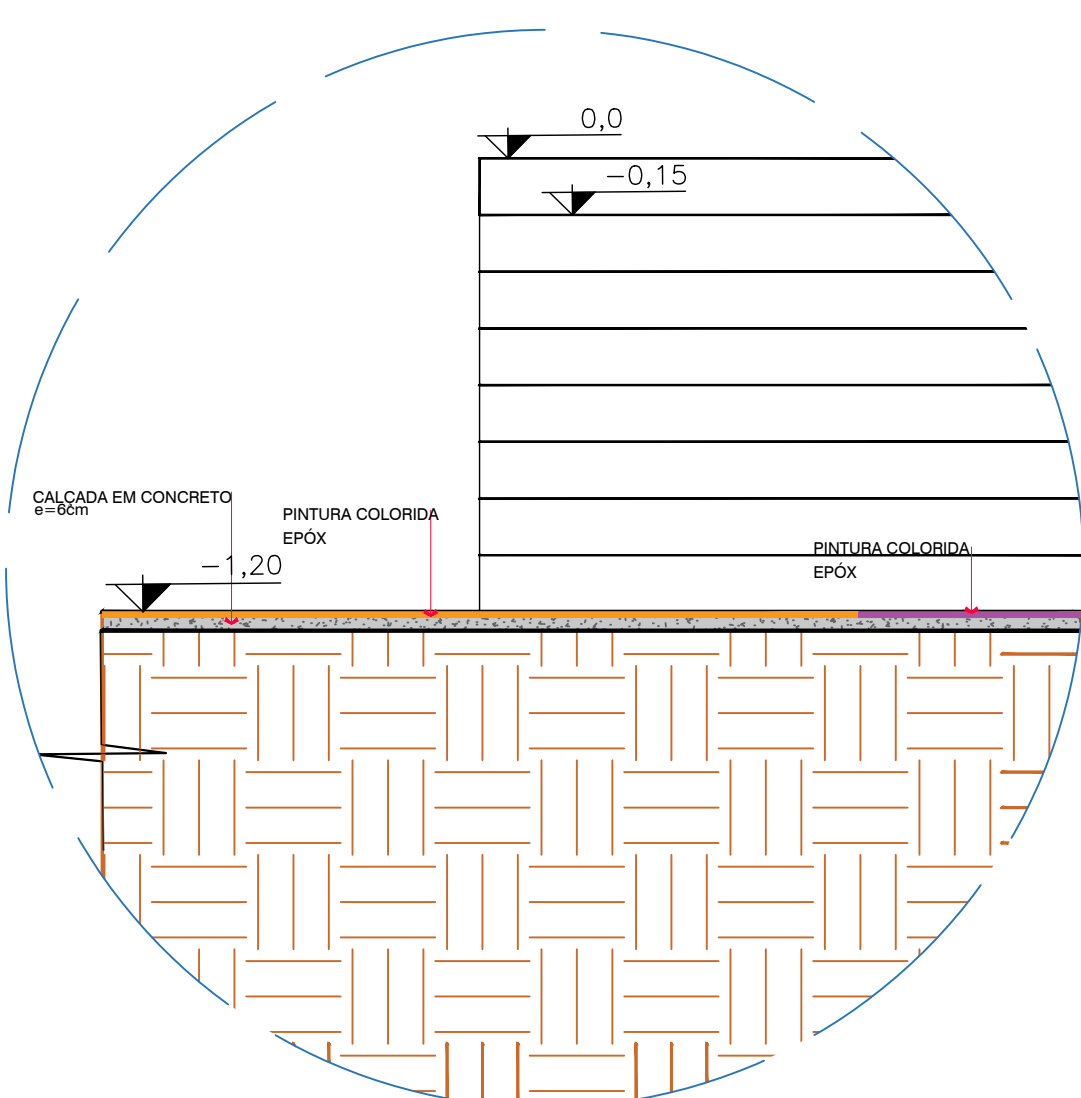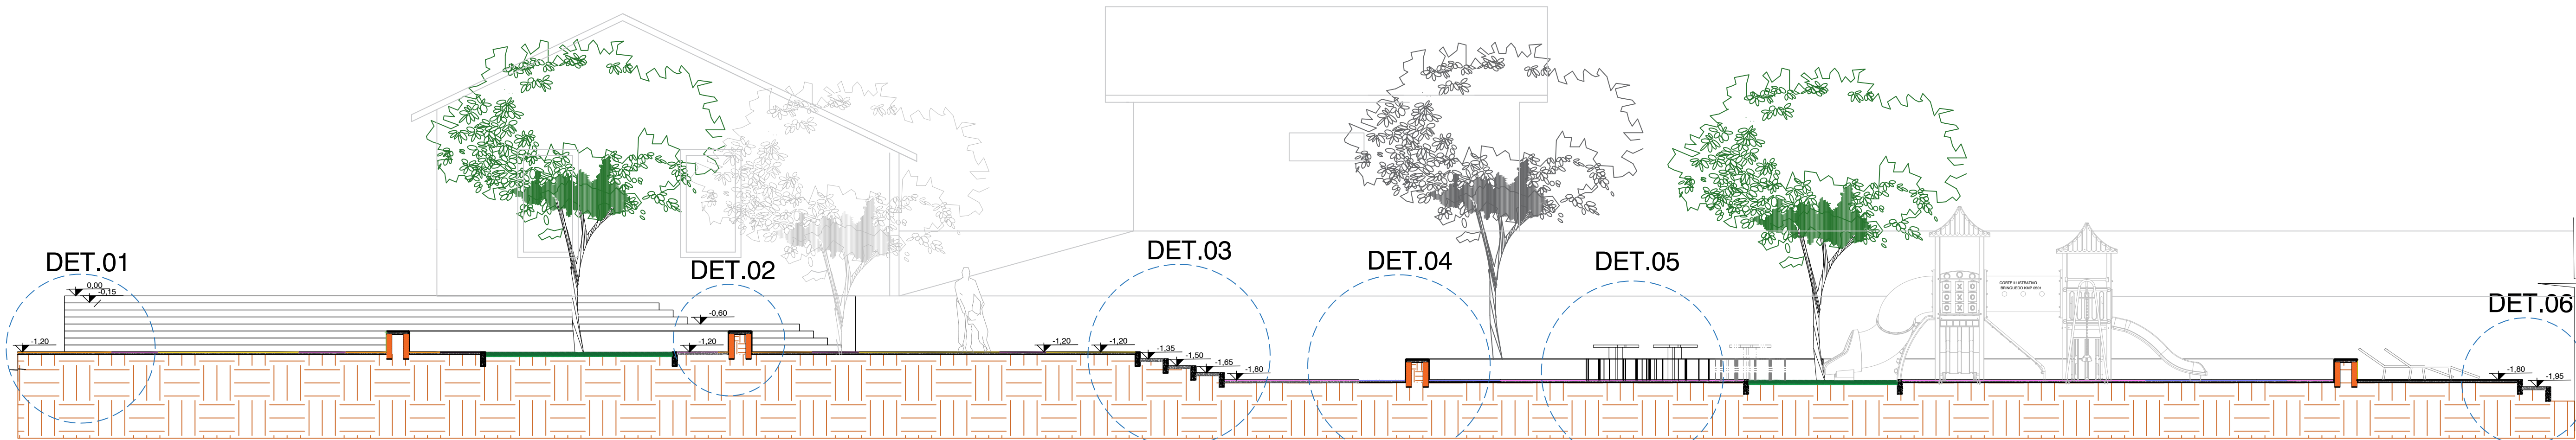


PROPRIETÁRIO	
PREFEITURA MUNICIPAL DE CAMPO GRANDE-MS	CGC 03.501.509/0001-06
TÍTULO	
PROJETO EXECUTIVO DO PARQUE TURÍSTICO MUNICIPAL CACHOEIRAS DO CÉUZINHO	
ASSUNTO	
PLAY GROUND	
LOCAL	DATA
PARQUE CÉUZINHO - RODOANEL 20°23'27.18"S 54°41'29.69"O	AGO24
CONTEÚDO	DESENHO
PLAY GROUND - CORTE A-A PLAY GROUND - DET. CORTE	GISELE
AUTOR DO PROJETO	FOLHA
MARCELO SILVA DE OLIVEIRA Arquiteto - CAU A16332-5	25 27
QUADRO DE ÁREAS	
ÁREA DO TERRENO	00,00m²
PREFEITURA MUNICIPAL DE CAMPO GRANDE SECRETARIA MUNICIPAL DE INFRAESTRUTURA E SERVIÇOS PÚBLICOS GERÊNCIA DE ESTUDOS E PROJETOS	

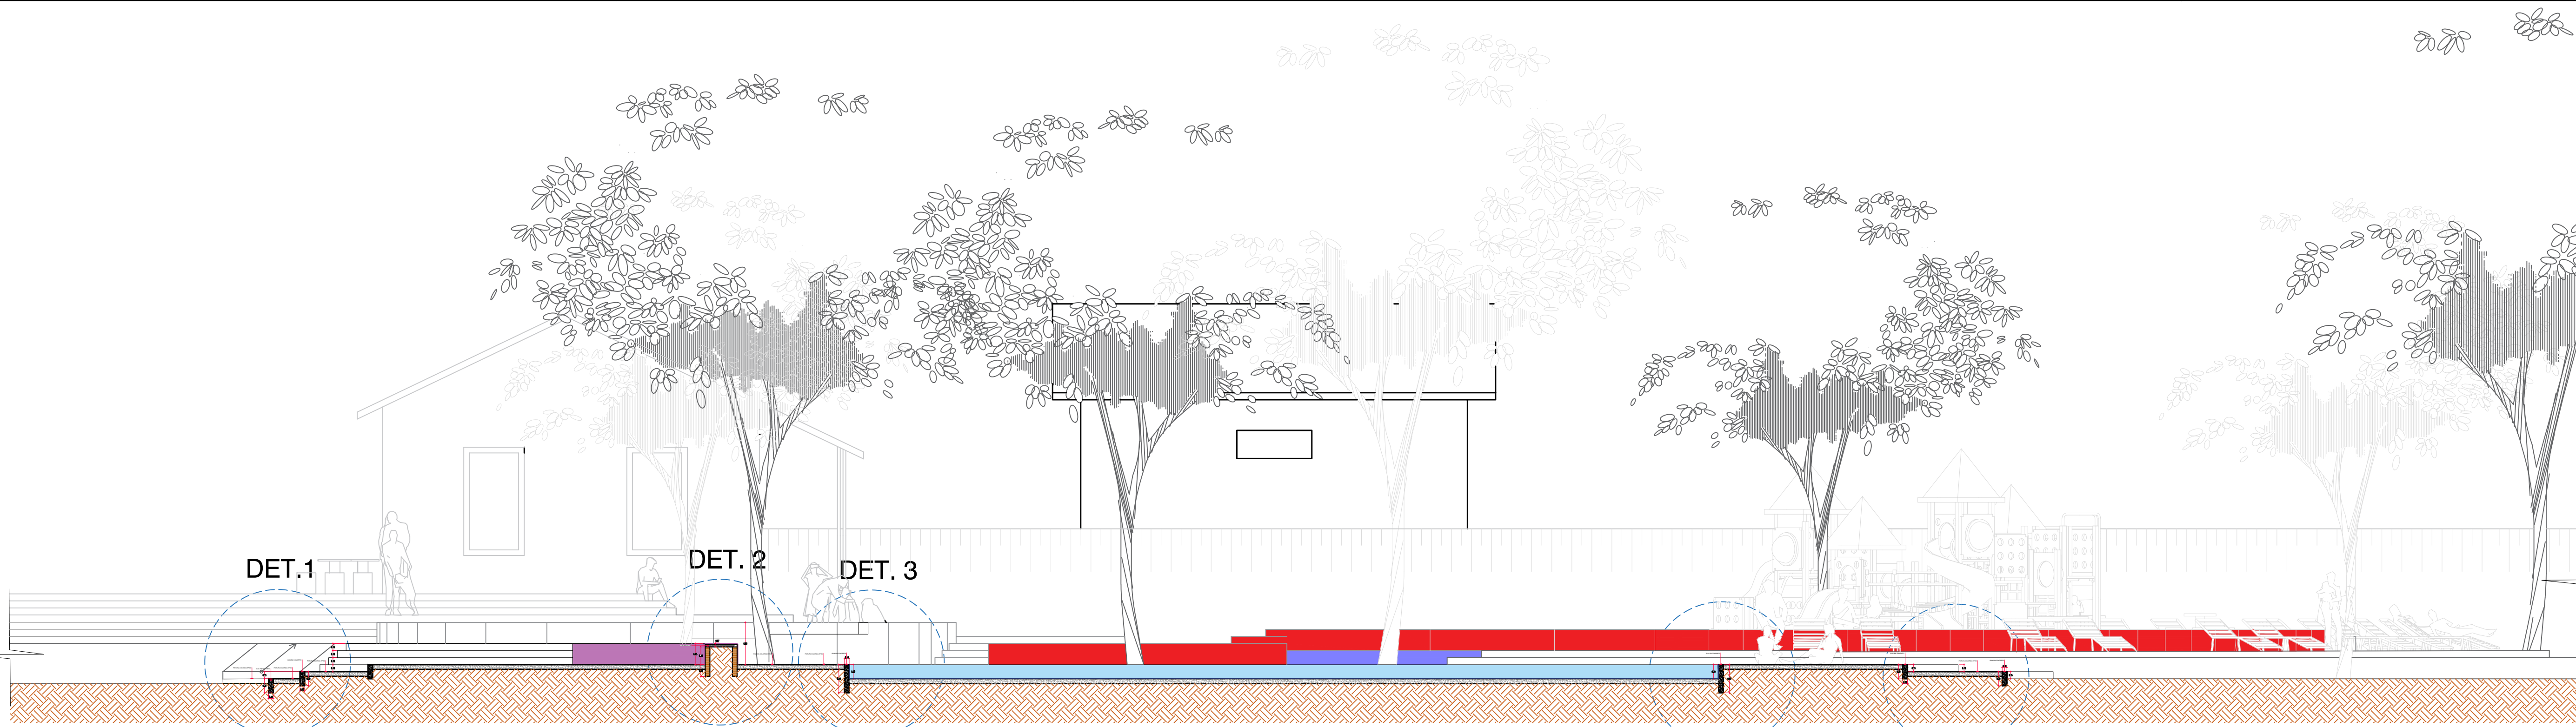


CORTE B-B
ESC.: 1/75

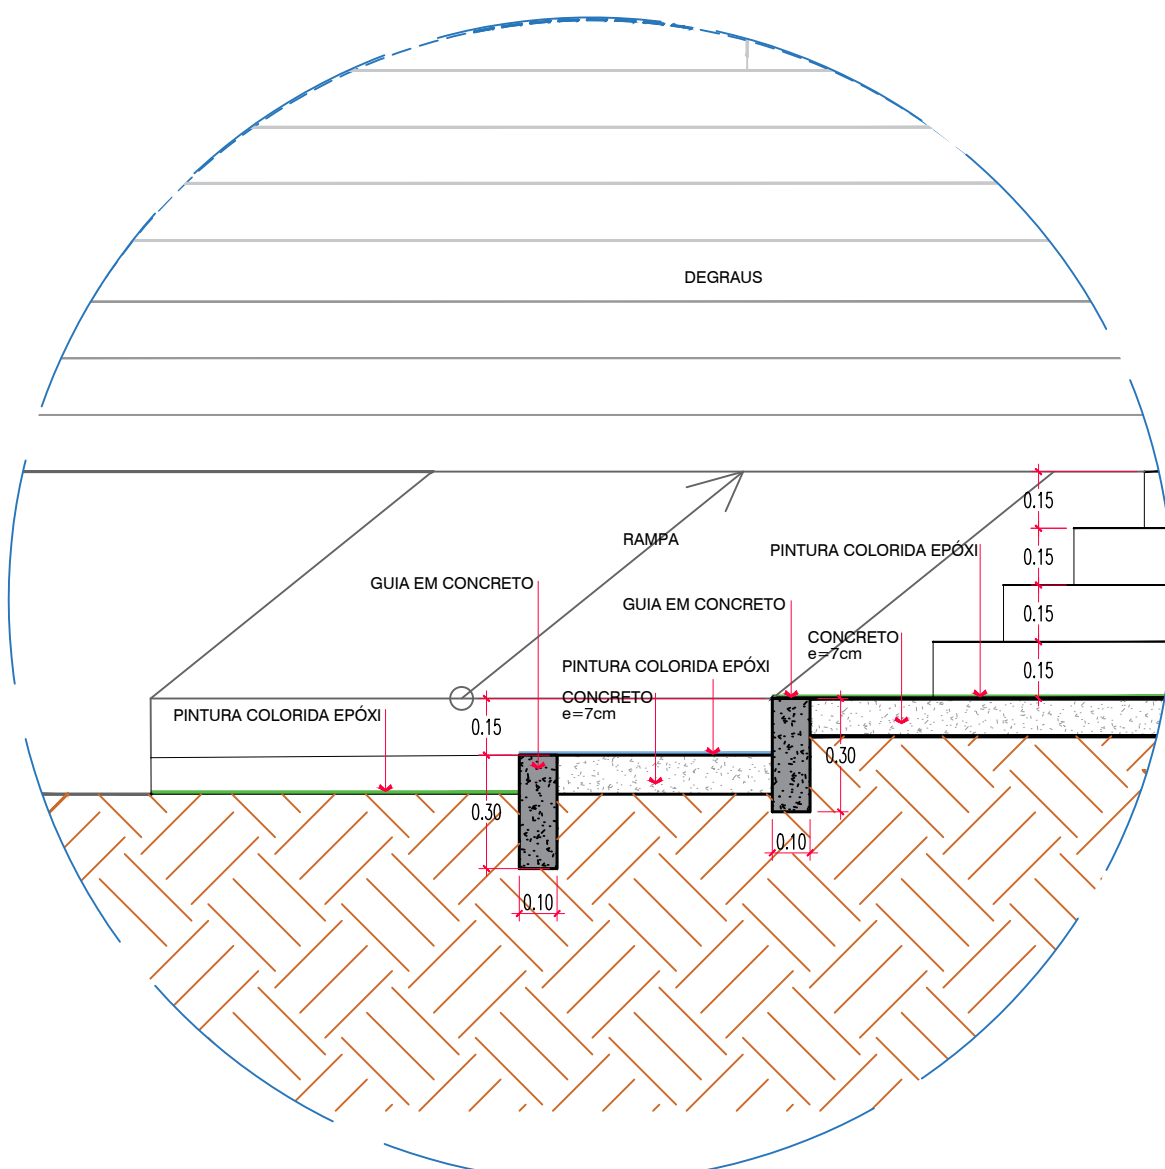


DET. 1
ESC.: 1/20

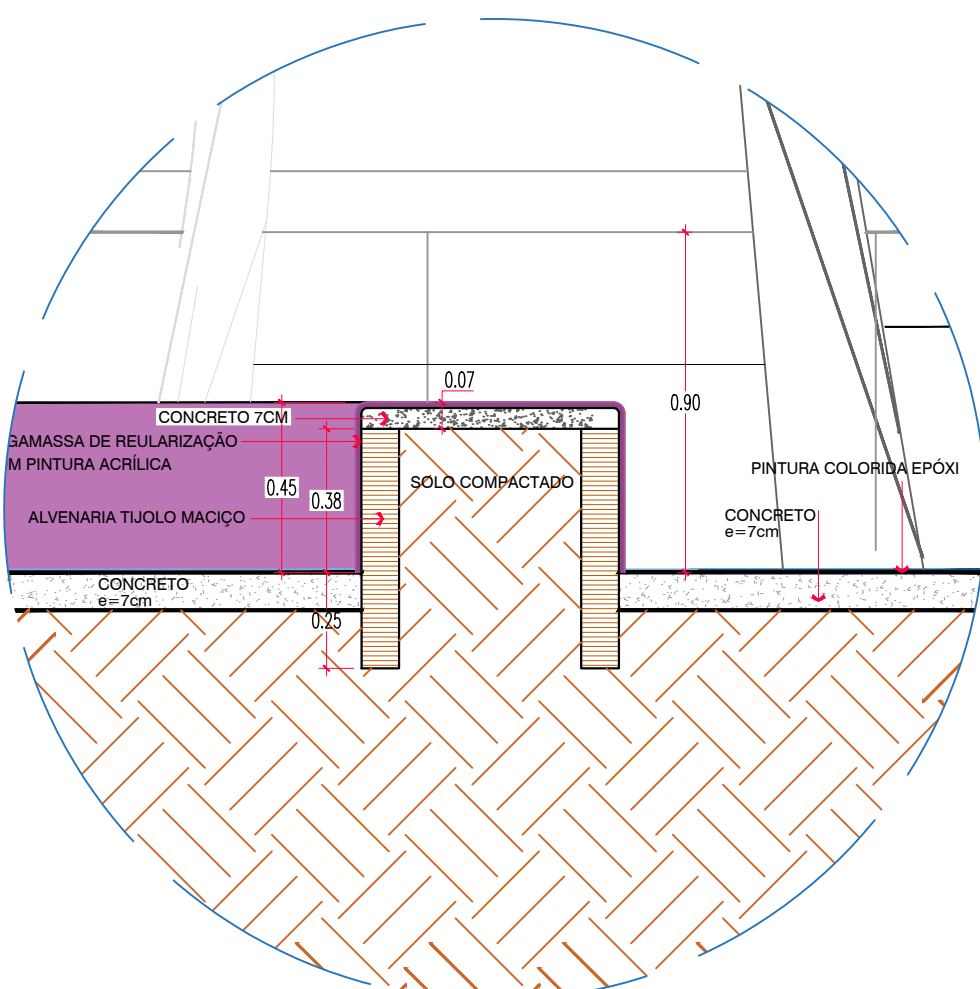


DET. 2
ESC.: 1/20

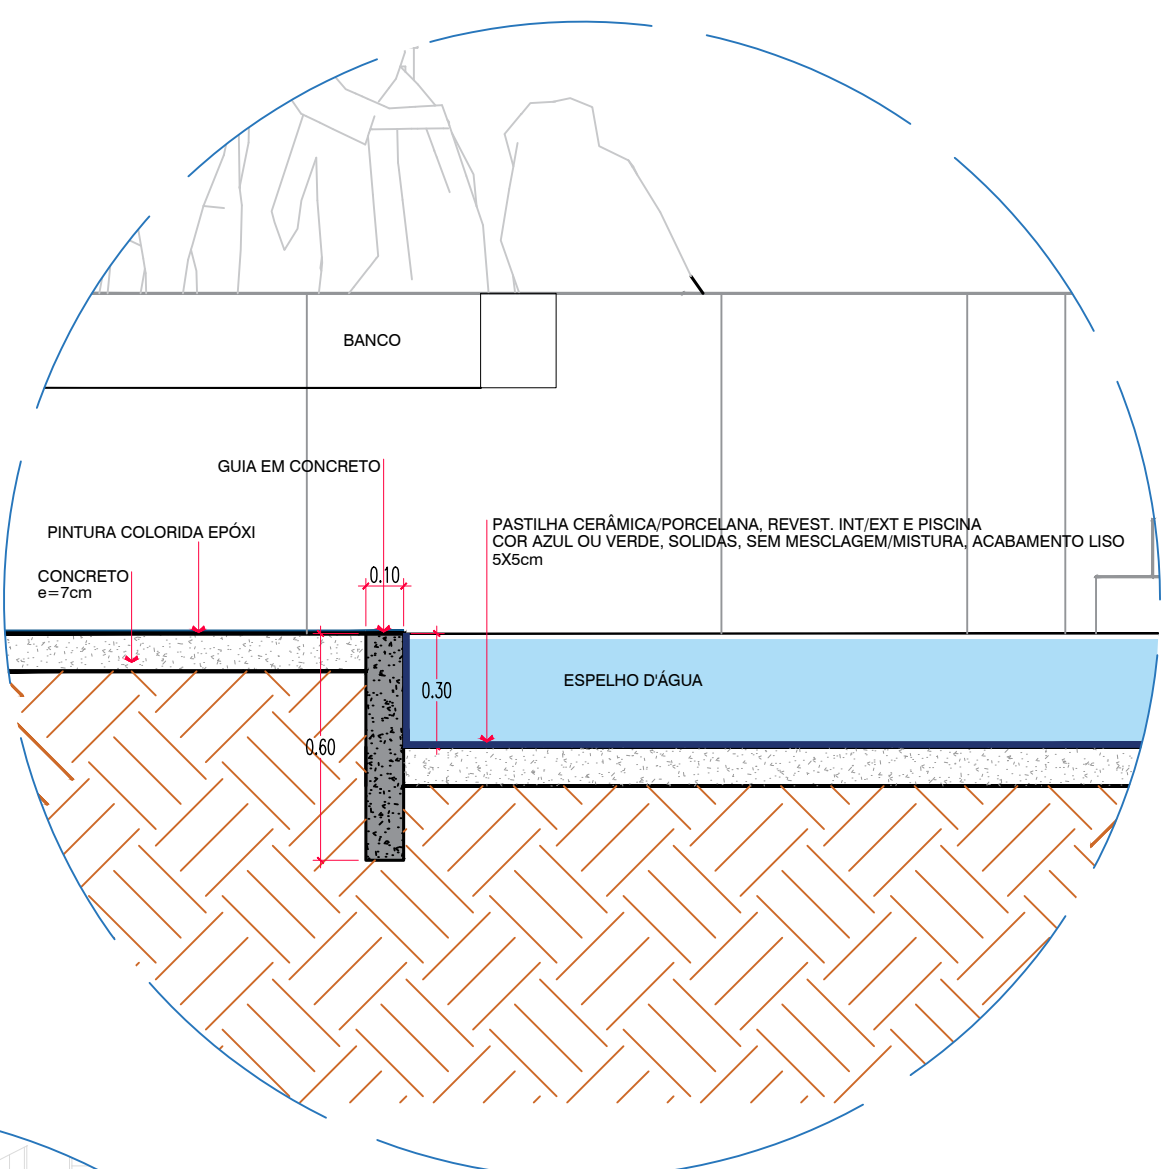

DET. 3
ESC.: 1/20

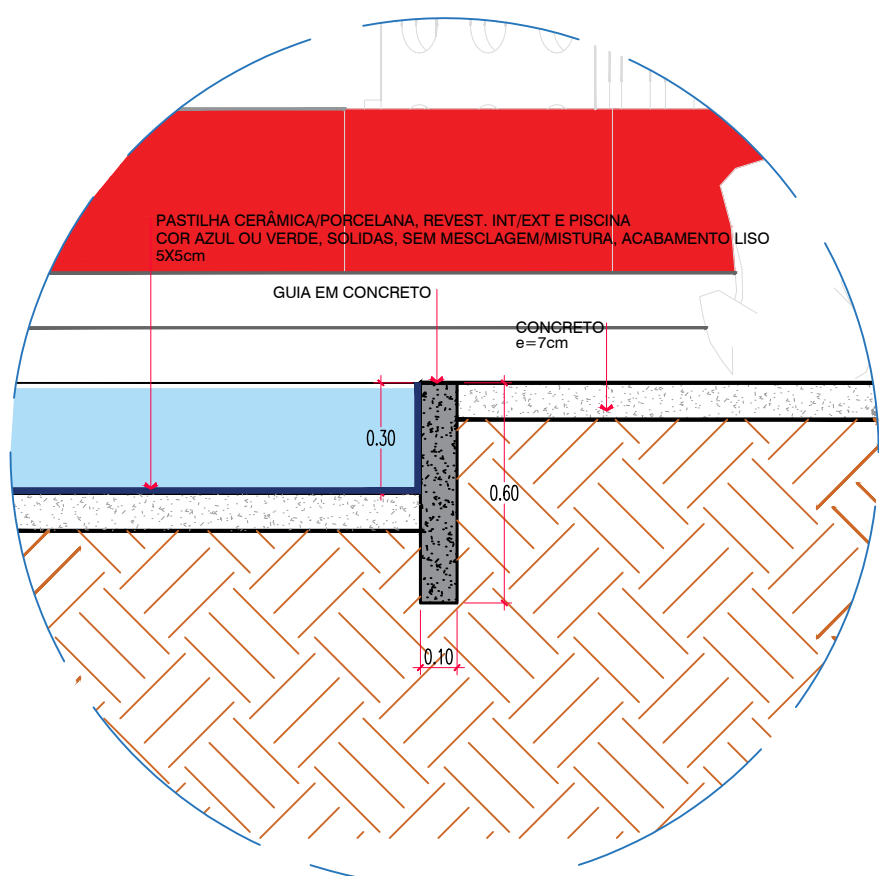


DET. 4
ESC.: 1/20

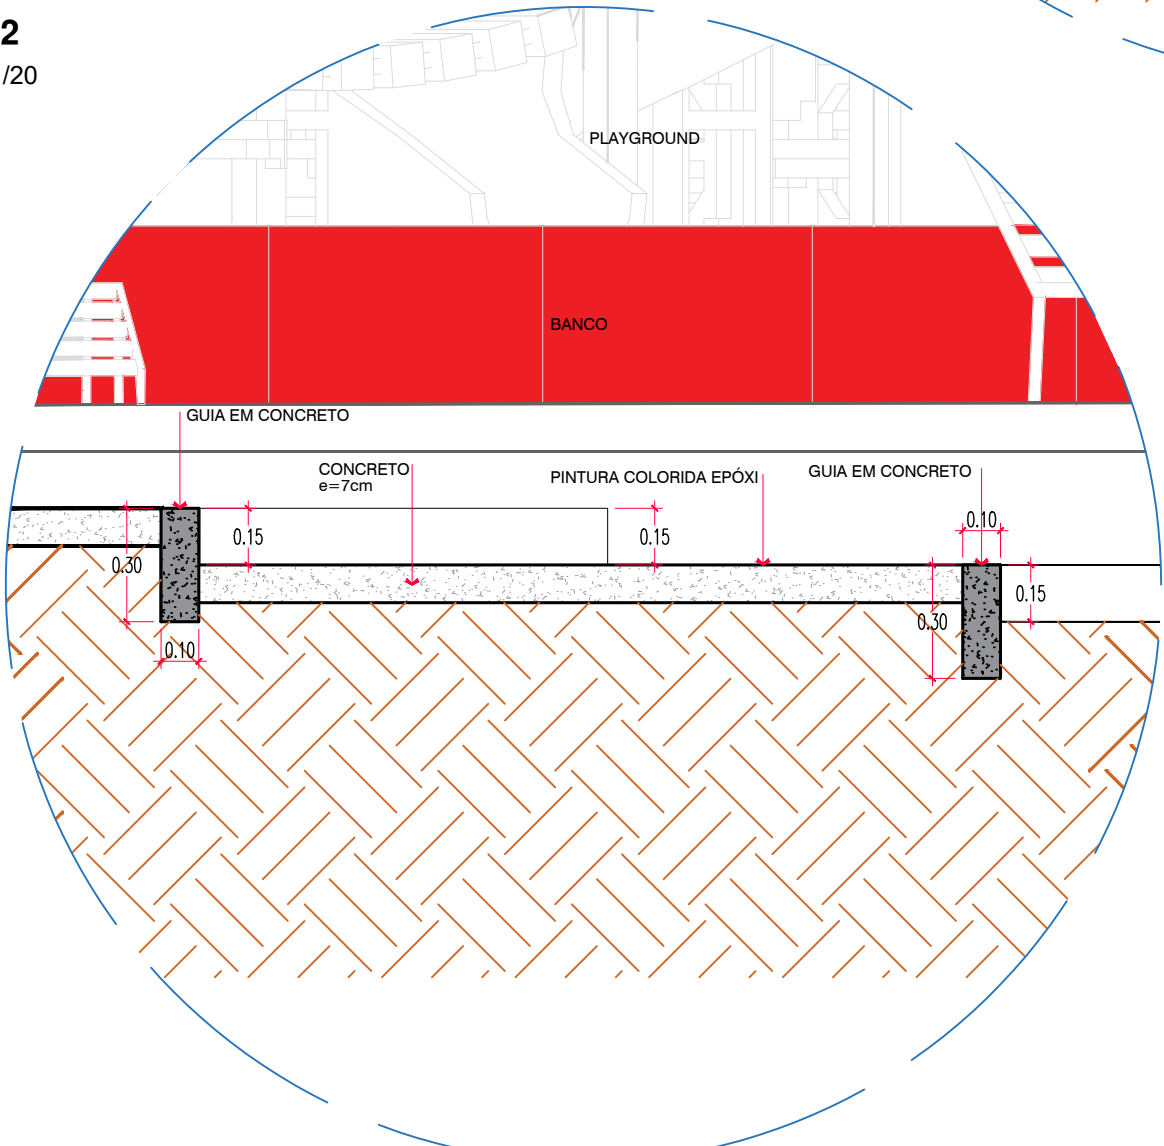


DET. 5
ESC.: 1/20


PROPRIETÁRIO	
PREFEITURA MUNICIPAL DE CAMPO GRANDE-MS	
CGC 03.501.509/0001-06	
TÍTULO	
PROJETO EXECUTIVO DO PARQUE TURÍSTICO MUNICIPAL CACHOEIRAS DO CÉUZINHO	
ASSUNTO	
PLAY GROUND	
LOCAL	DATA
PARQUE CÉUZINHO - RODOANEL 20°23'27.18"S 54°41'29.69"O	AGO24
CONTEÚDO	DESENHO
PLAY GROUND - CORTE B-B	MAYARA
AUTOR do PROJETO	FOLHA
MARCELO SILVA DE OLIVEIRA Arquiteto - CAU A16332-5	26 27
QUADRO DE ÁREAS	
ÁREA DO TERRENO 00,00m²	
PREFEITURA MUNICIPAL DE CAMPO GRANDE SECRETARIA MUNICIPAL DE INFRAESTRUTURA E SERVIÇOS PÚBLICOS GERÊNCIA DE ESTUDOS E PROJETOS	

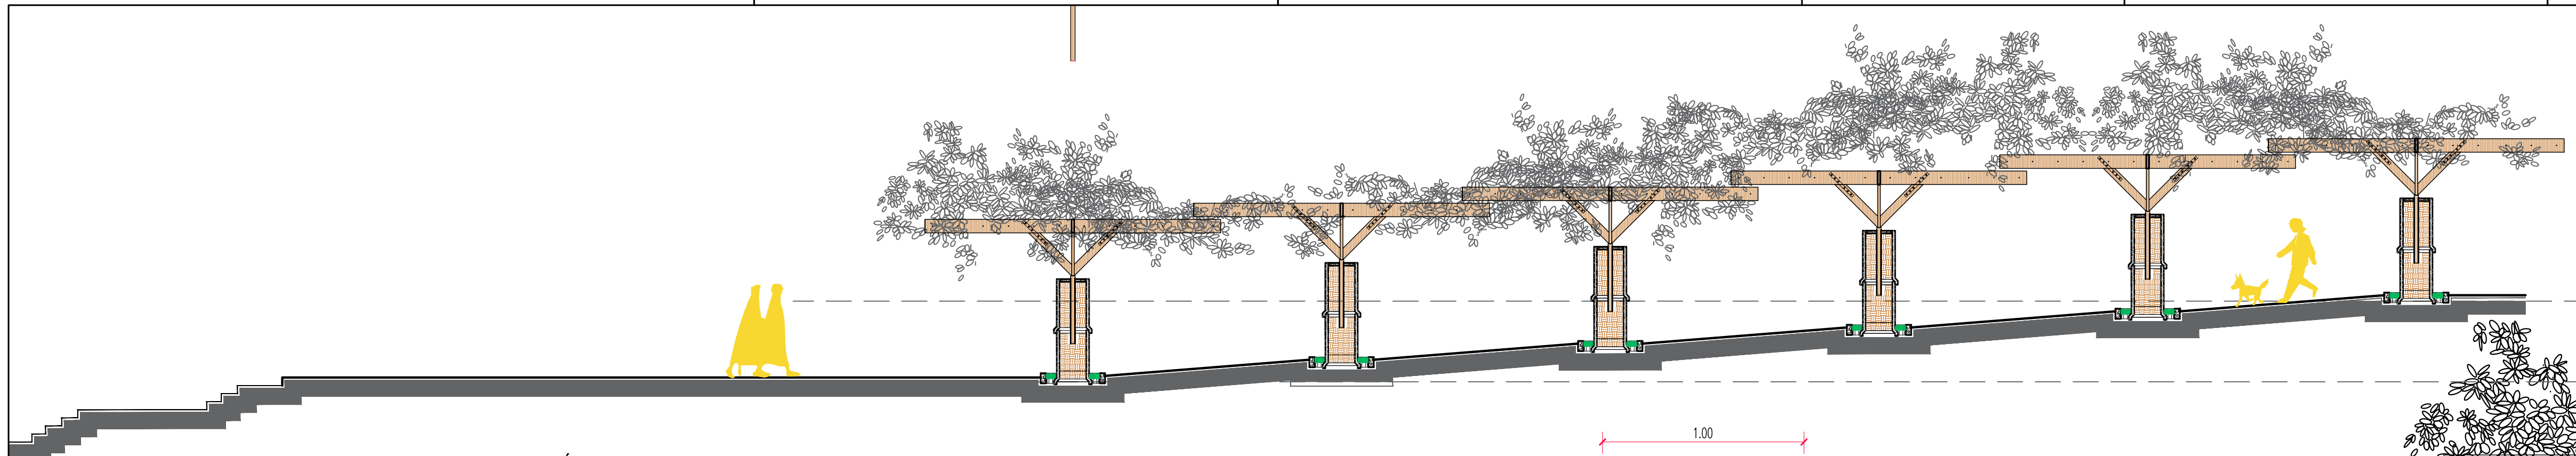



CORTE LONGITUDINAL- PÉRGULA DE ENTRADA
ESC.: 1/75

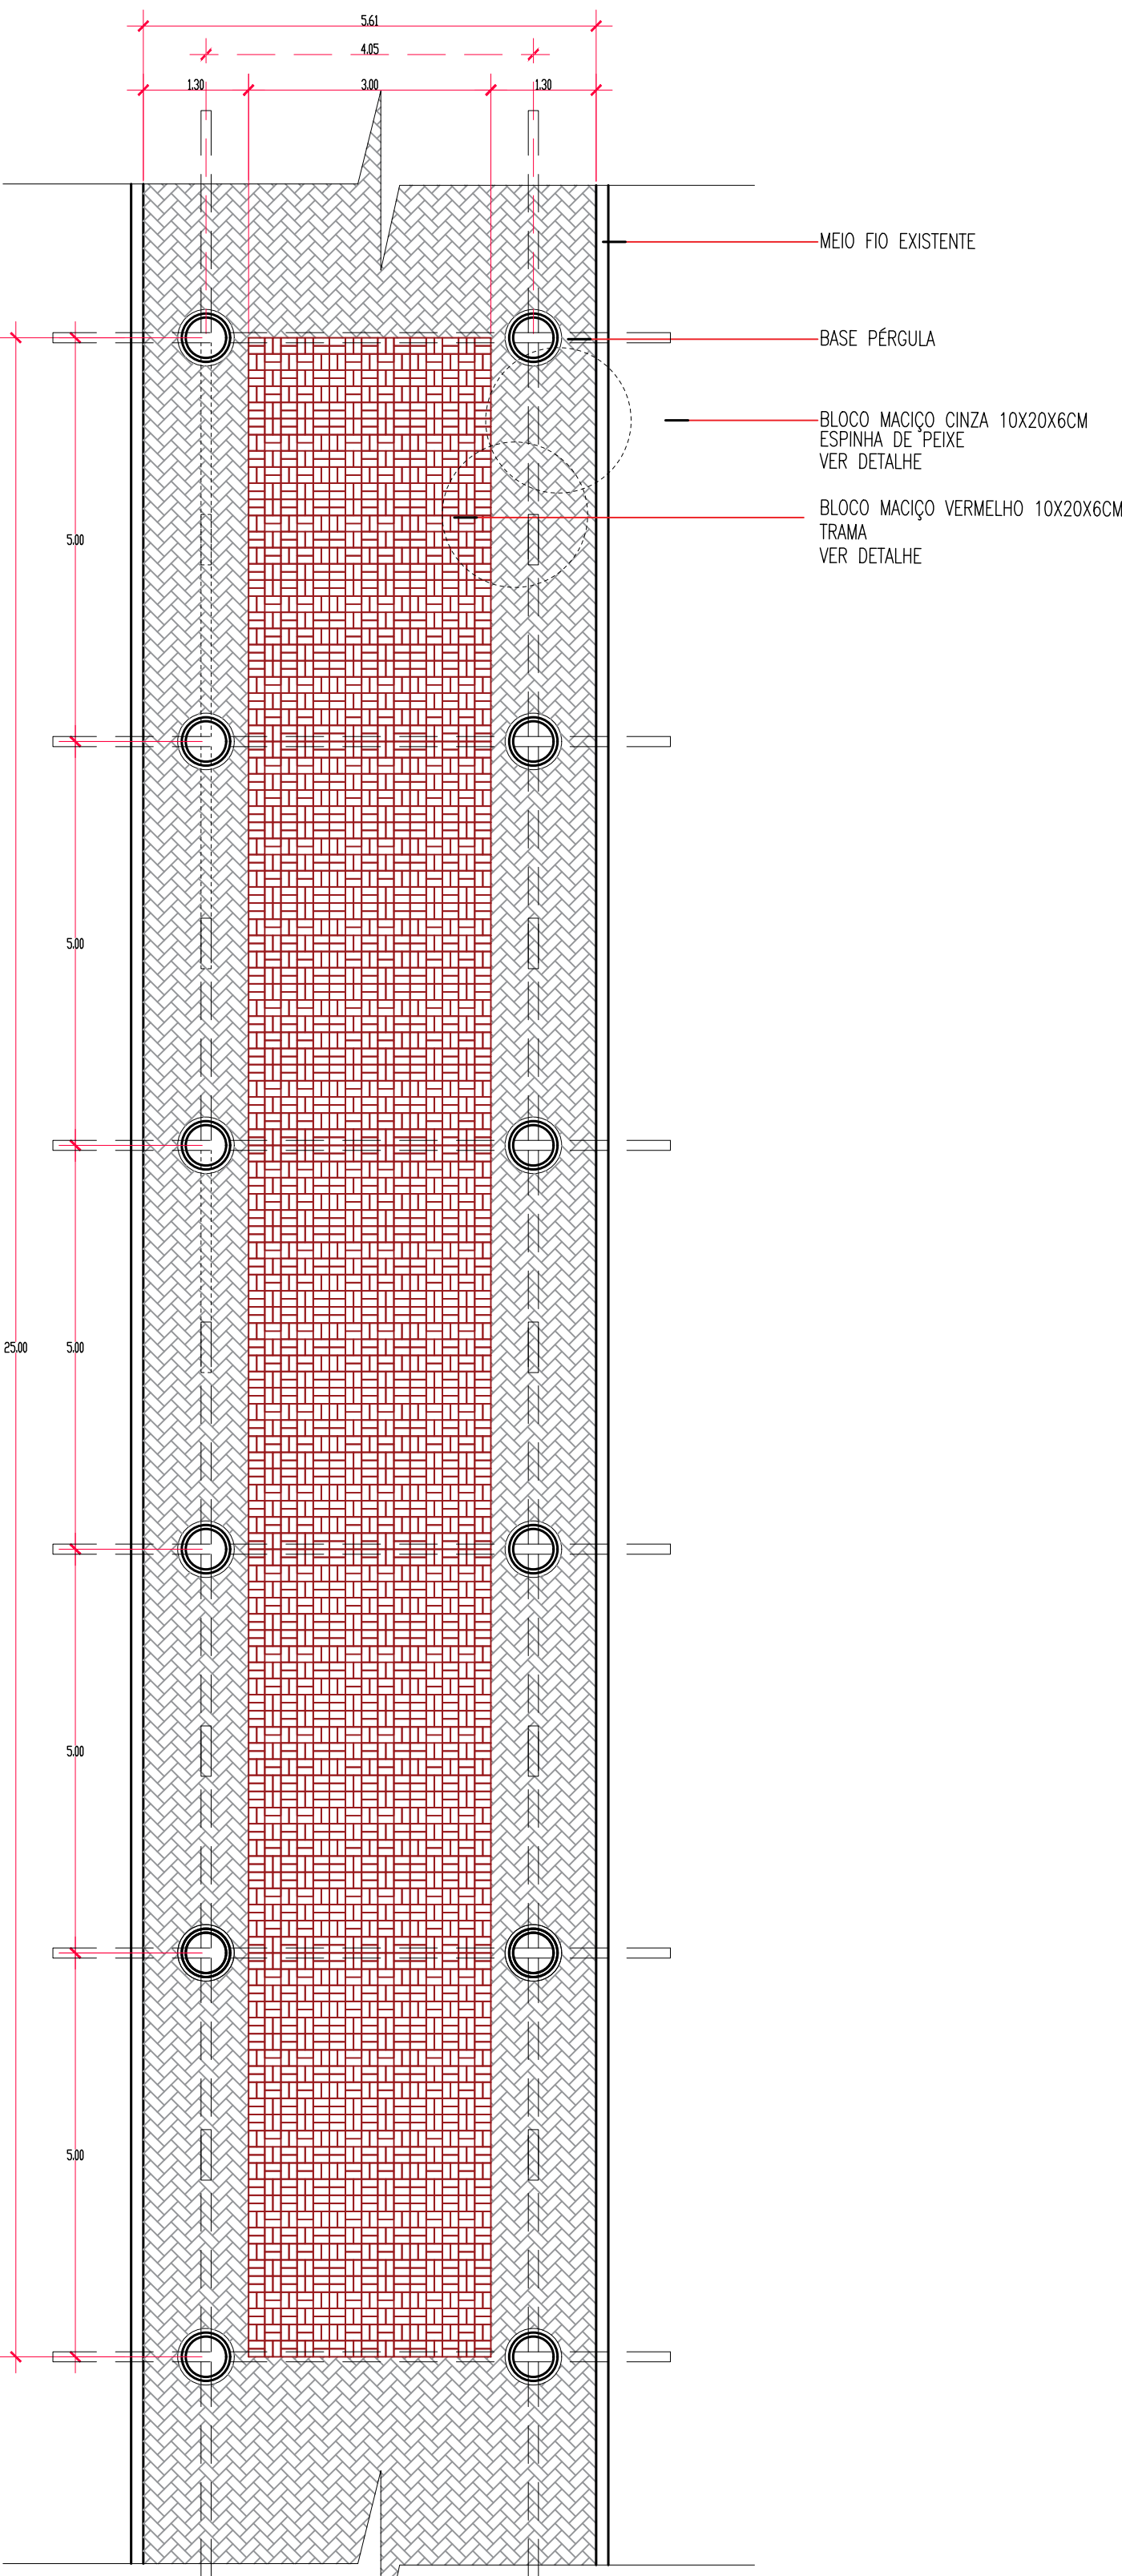


PÉRGULA DA ENTRADA - PAGINAÇÃO DE PISO
ESC.: 1/75

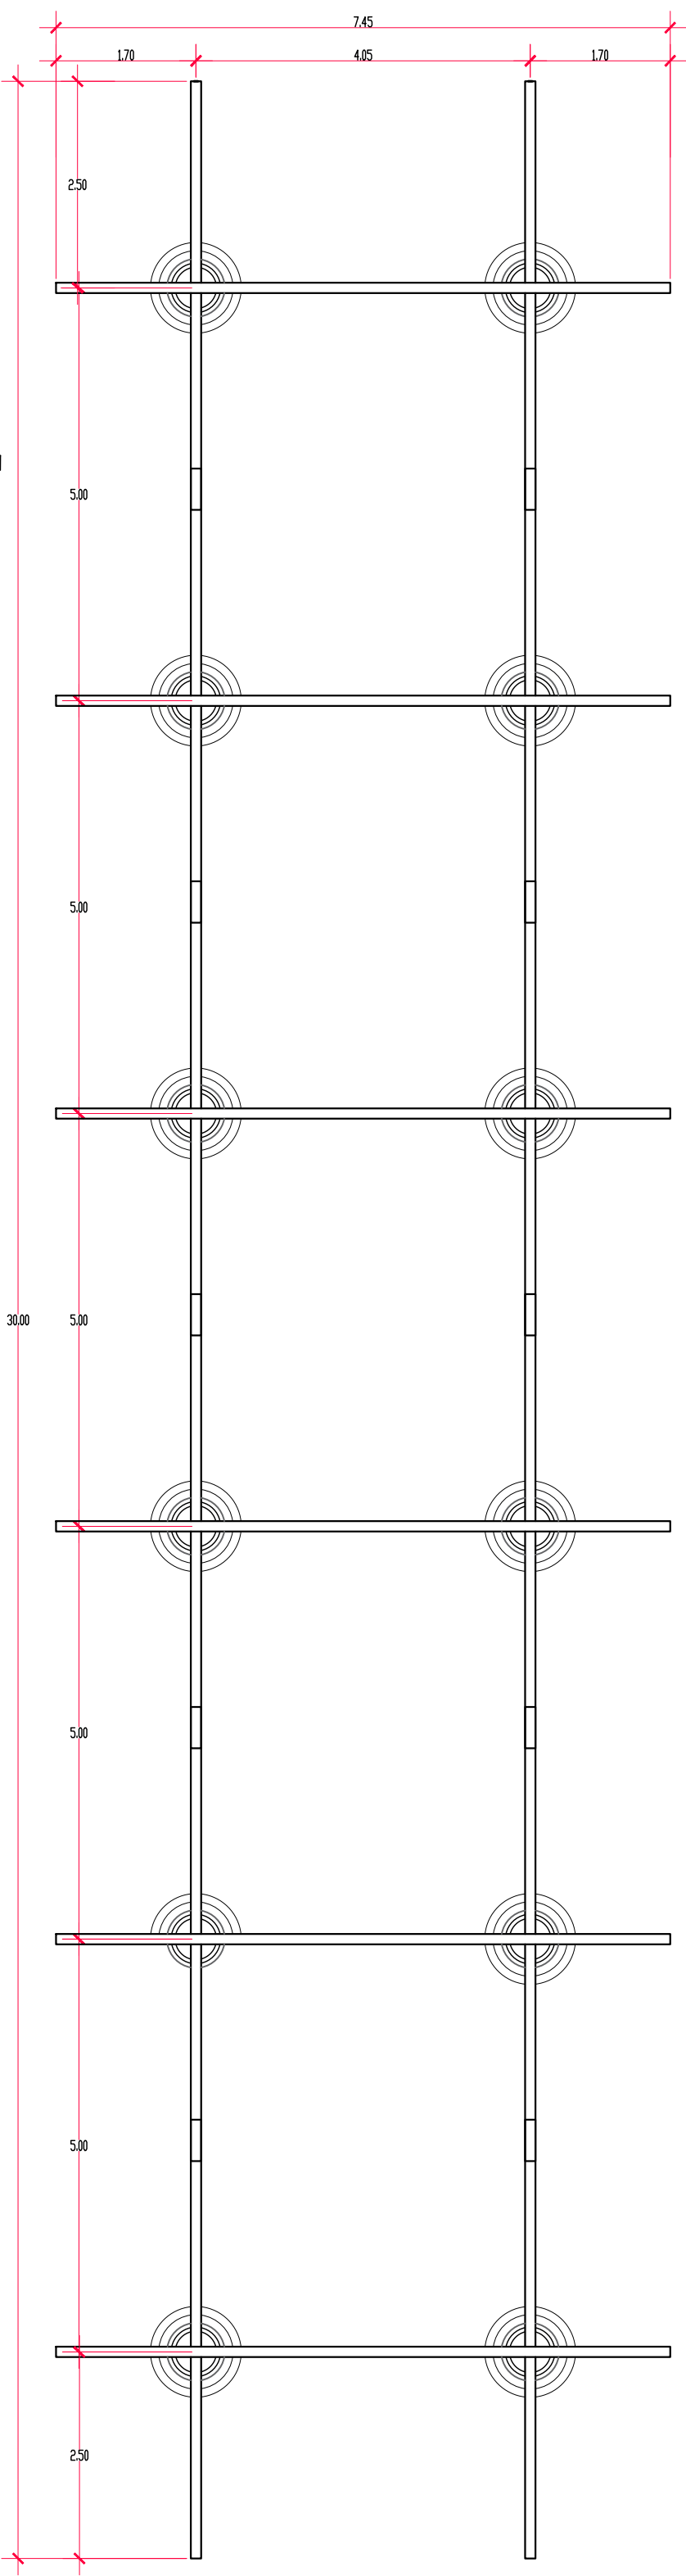



PÉRGULA DA ENTRADA - ESTRUTURA COBERTUA
ESC.: 1/75

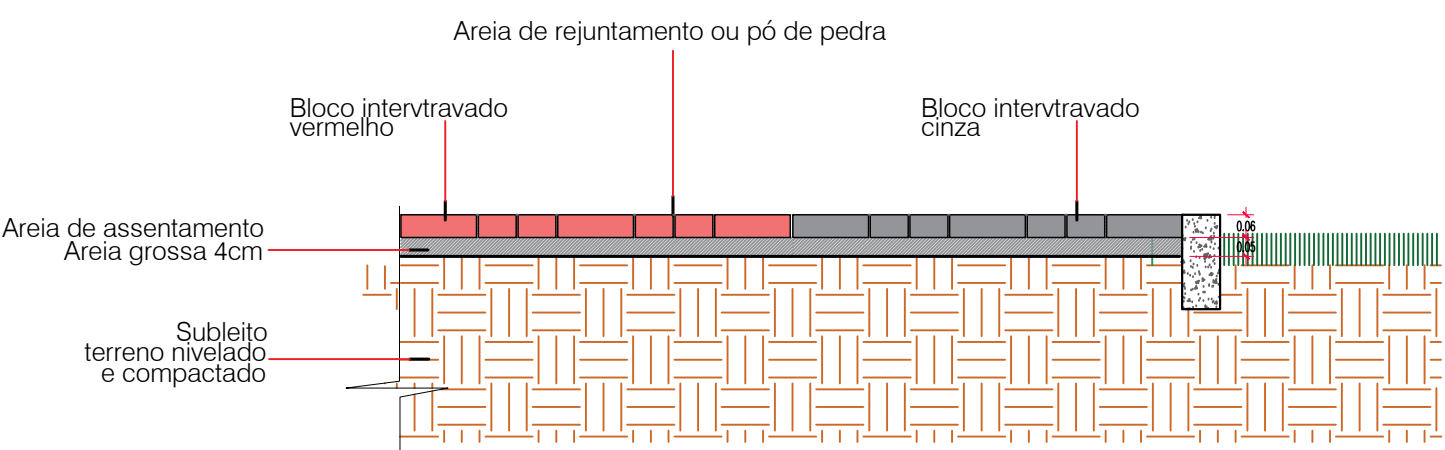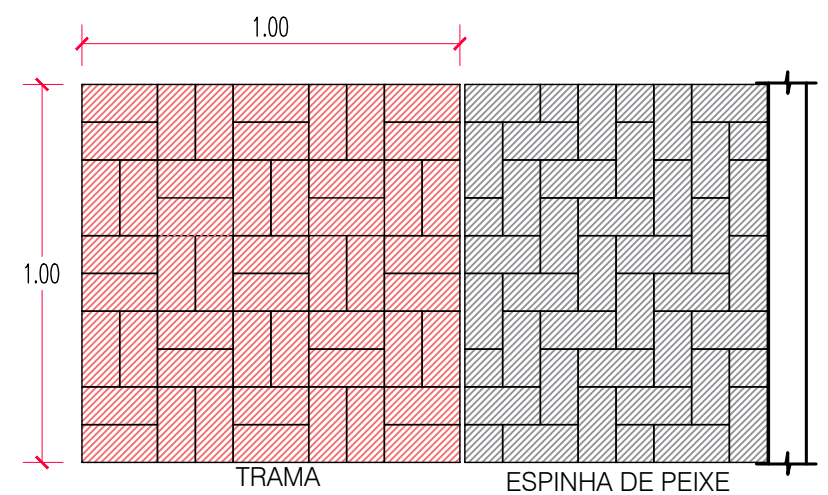


PÉRGULA DA ENTRADA - DETALHE PISO
ESC.: 1/25

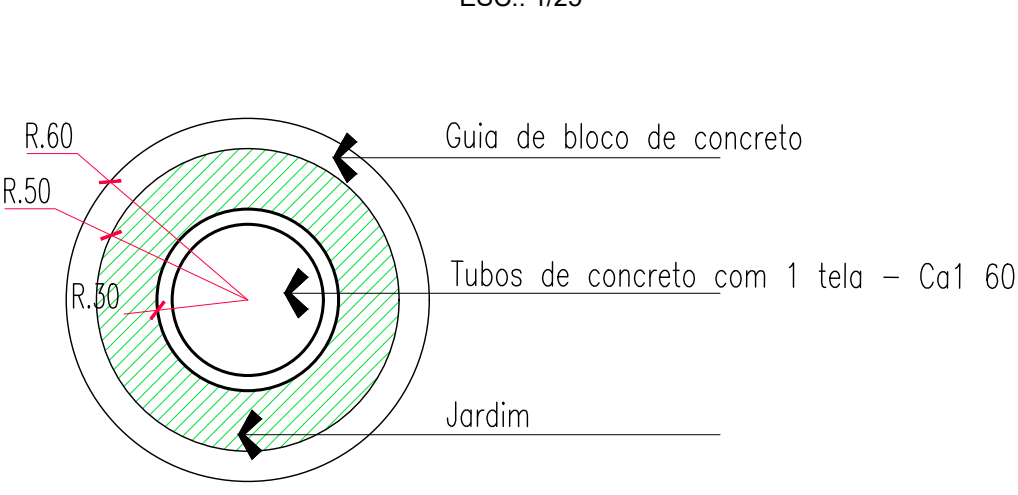


PÉRGULA DA ENTRADA - DETALHE BASE PILAR DE TUBO
ESC.: 1/20

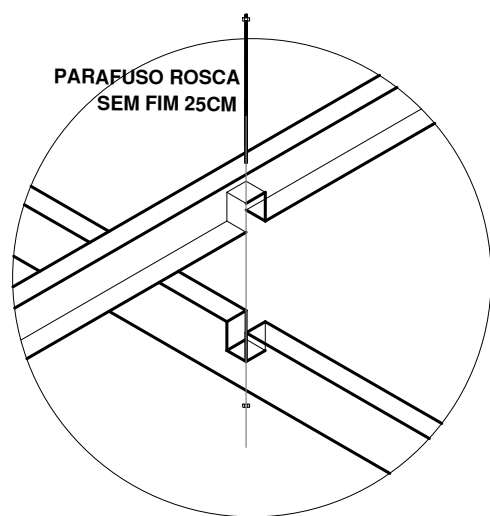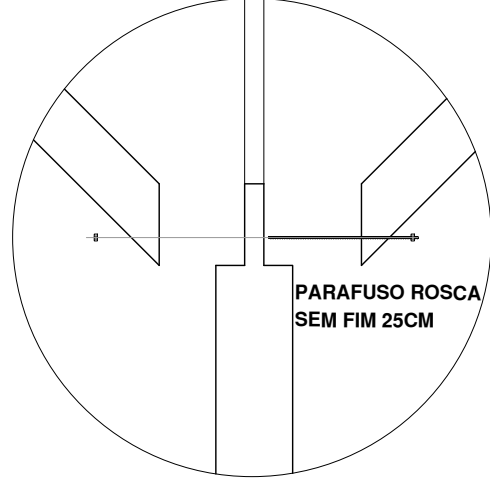


DETALHE - ENCAIXES
S/E

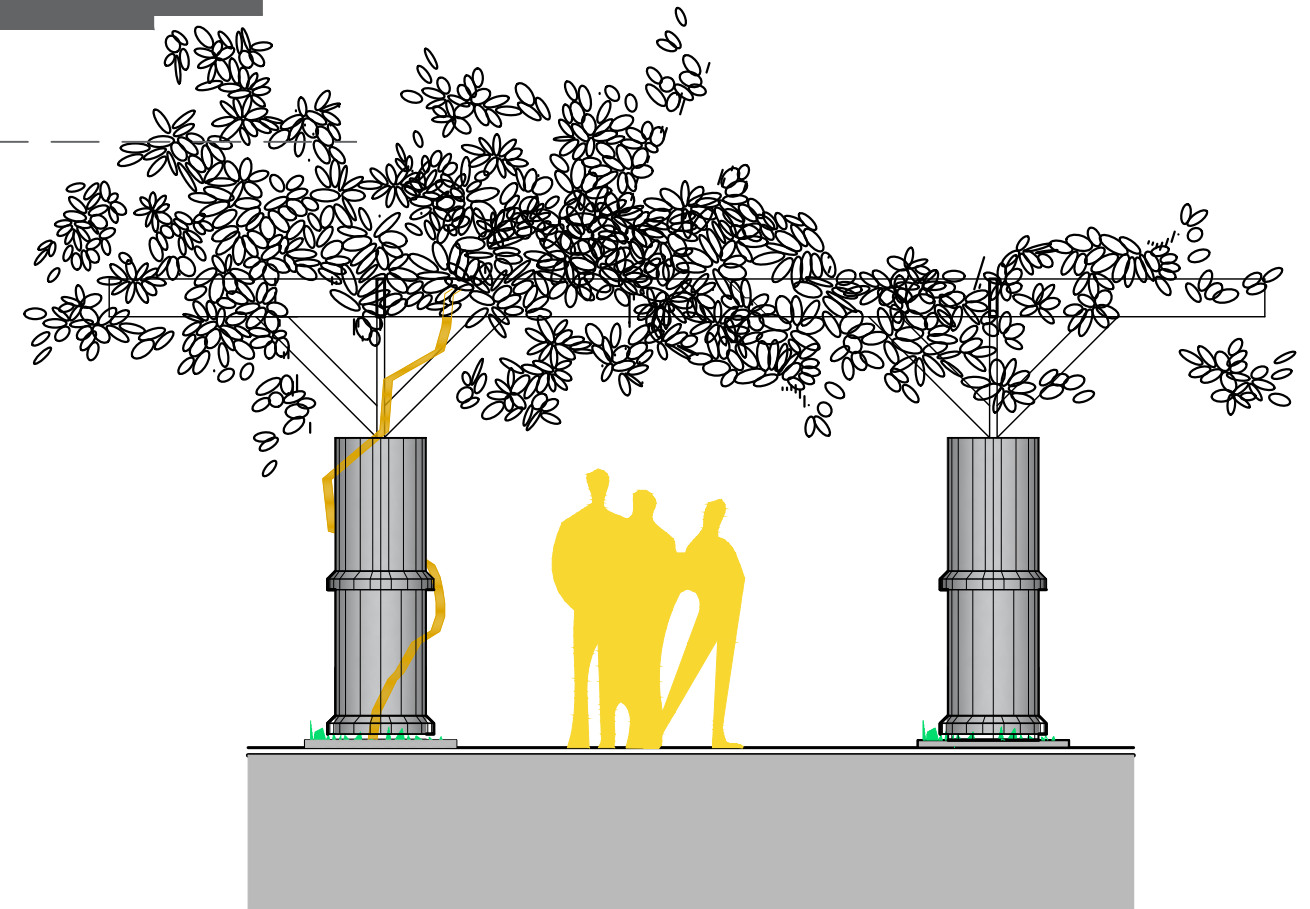

PÉRGULA DA ENTRADA - VISTA
ESC.: 1/50

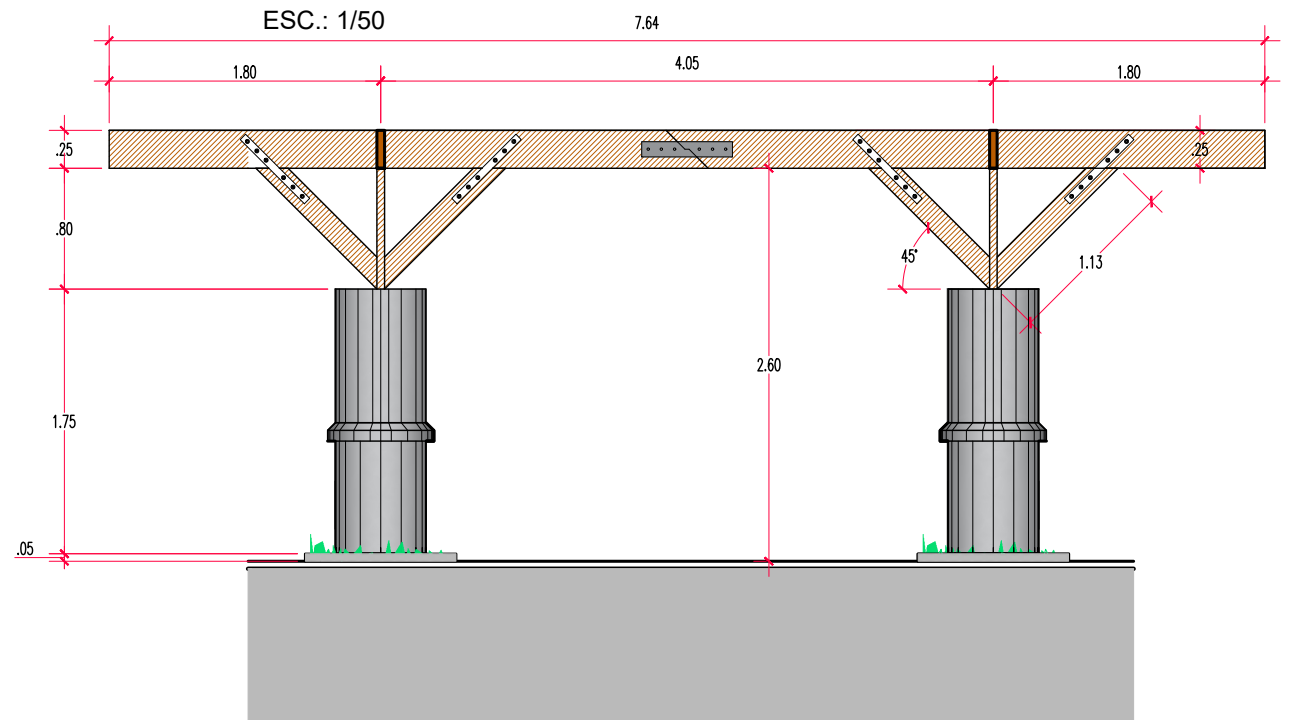

PÉRGULA DA ENTRADA - VISTA
ESC.: 1/50

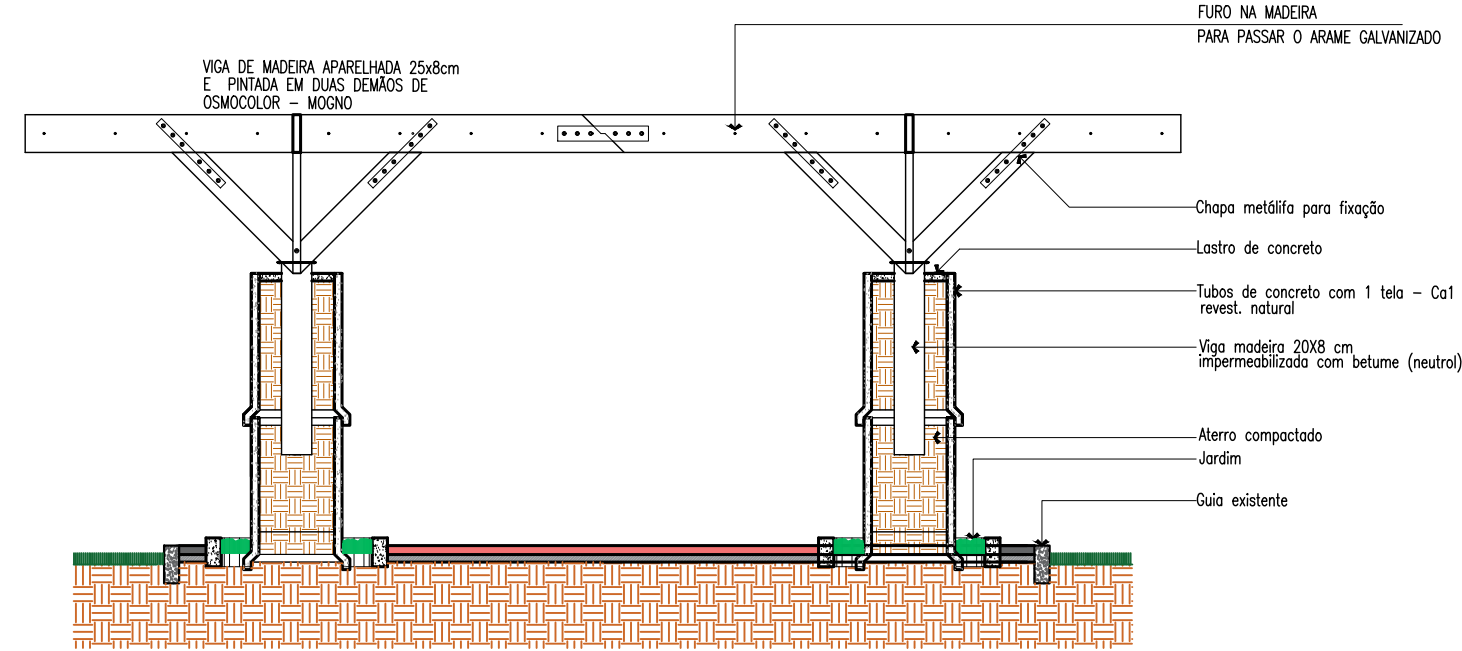

PÉRGULA DA ENTRADA - CORTE TRANSVERSAL
ESC.: 1/50

PROPRIETÁRIO	
PREFEITURA MUNICIPAL DE CAMPO GRANDE-MS	
CGC 03.501.509/0001-06	
TÍTULO	
PROJETO EXECUTIVO DO PARQUE TURÍSTICO MUNICIPAL CACHOEIRAS DO CÉUZINHO	
ASSUNTO	
PÉRGULA DE ENTRADA	
LOCAL	DATA
PARQUE CÉUZINHO - RODOANEL 20°23'27.18"S 54°41'29.69"O	AGO24
CONTEÚDO	DESENHO
PÉRGULA	MARCELO
AUTOR do PROJETO	FOLHA
MARCELO SILVA DE OLIVEIRA Arquiteto - CAU A16332-5	27/27
QUADRO DE ÁREAS	
ÁREA DO TERRENO 00,00m²	
PREFEITURA MUNICIPAL DE CAMPO GRANDE SECRETARIA MUNICIPAL DE INFRAESTRUTURA E SERVIÇOS PÚBLICOS GERÊNCIA DE ESTUDOS E PROJETOS	



06.01.02. Projeto arquitetônico (15 a 27)

Código do documento: K8YV-SJFV-JVCB-2T9K



Autenticação Eletrônica

Valide em <https://compras.campogrande.ms.gov.br/flowbee-pub/#/validar/K8YV-SJFV-JVCB-2T9K>

Ou digite o código: K8YV-SJFV-JVCB-2T9K

Assinado em conformidade à Medida Provisória nº 2.200-2/2001 e Lei 14.063/2020.

Assinaturas



Eletrônica

Marcelo

CPF: 338*****15

Em: 03/09/2025 19:19
