

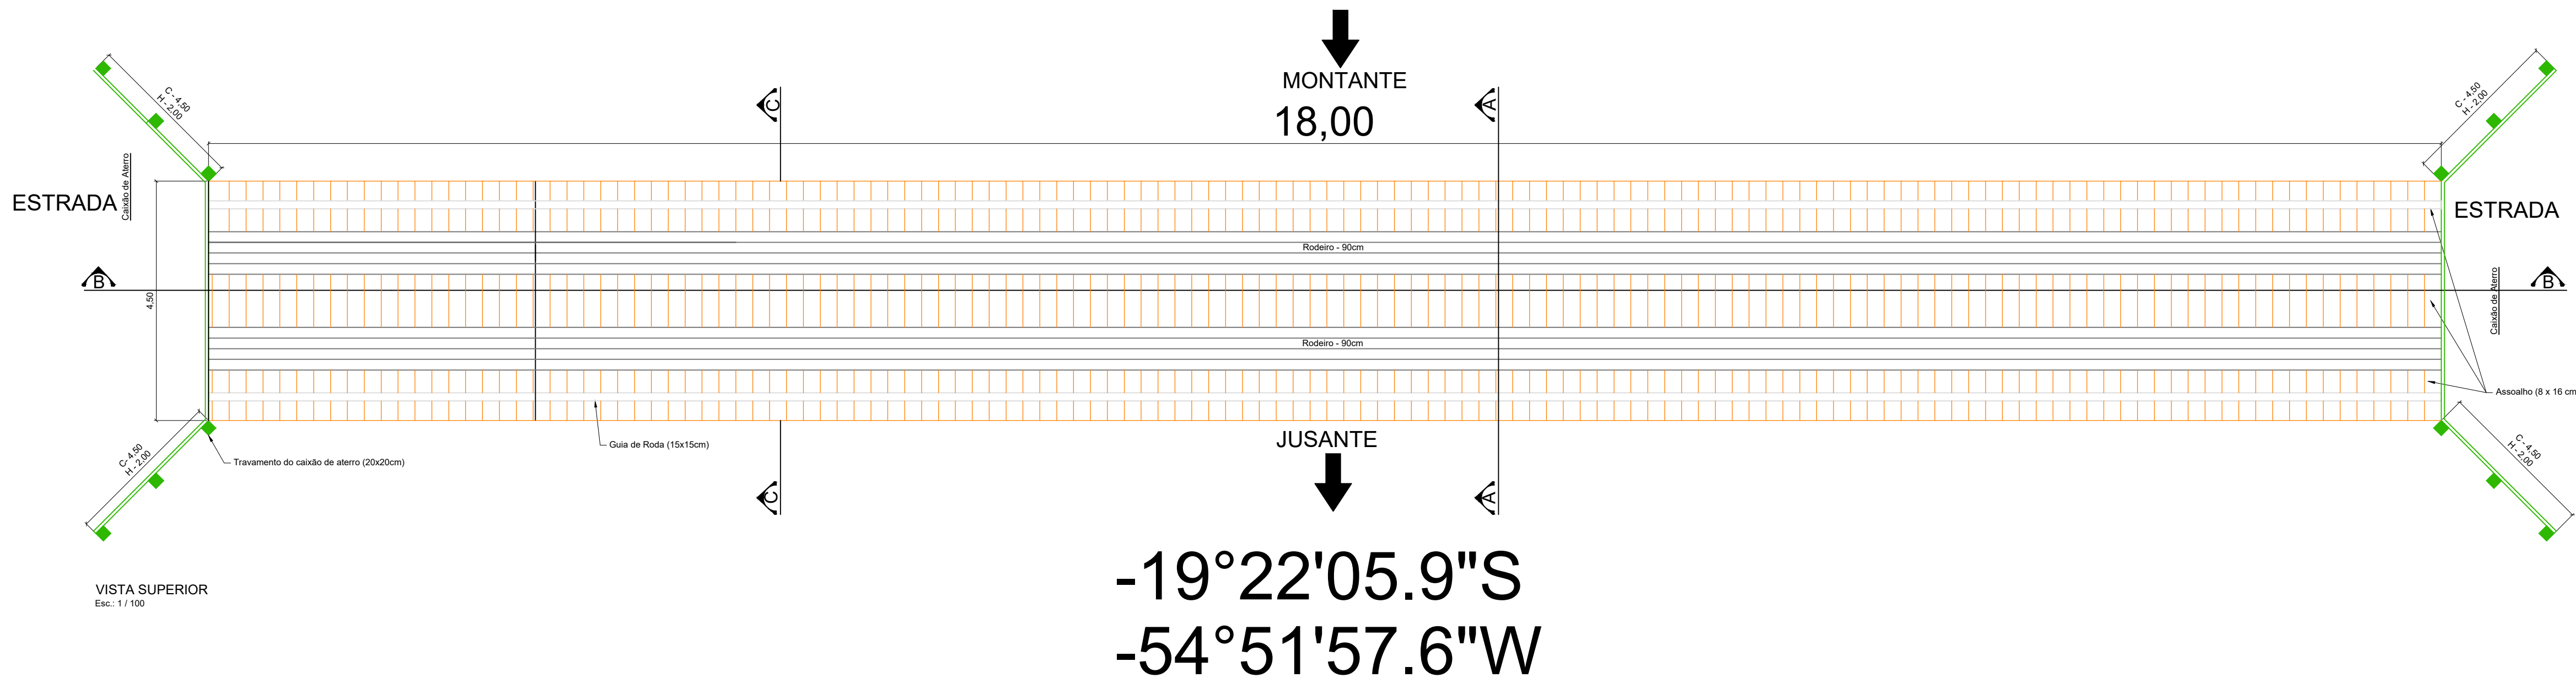
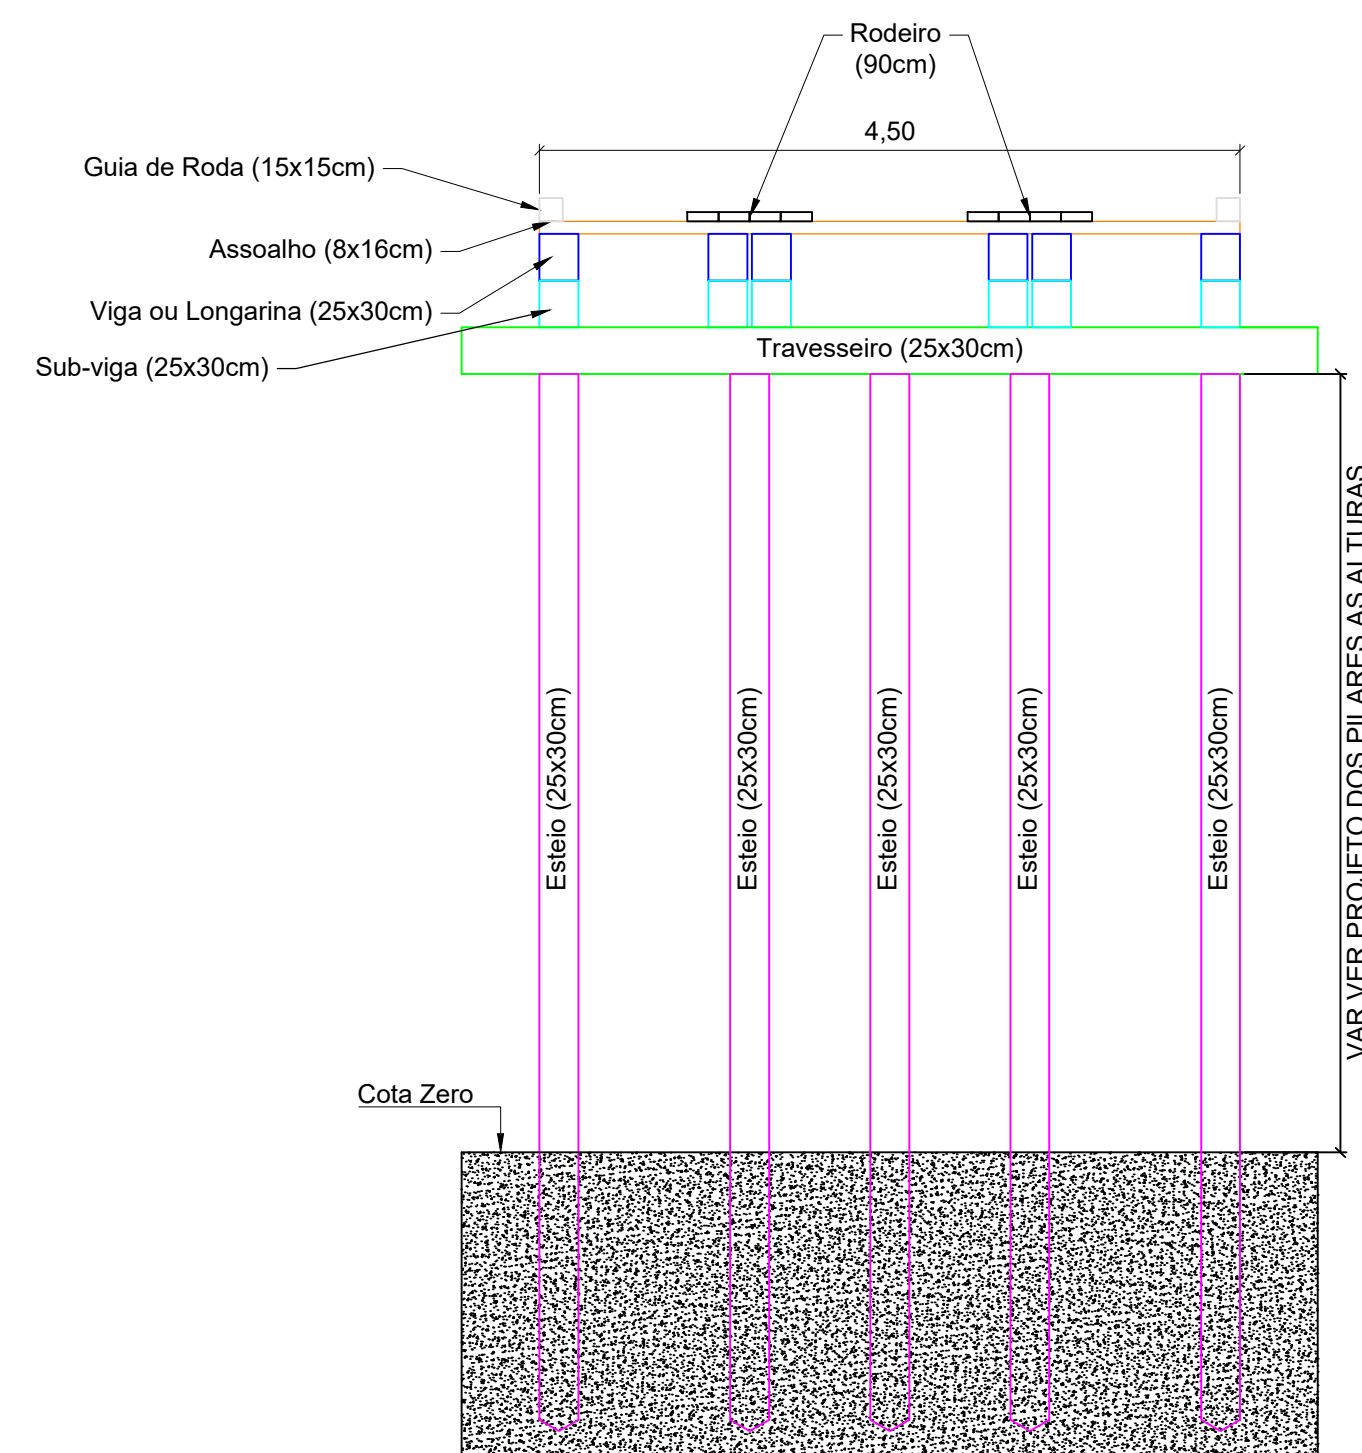


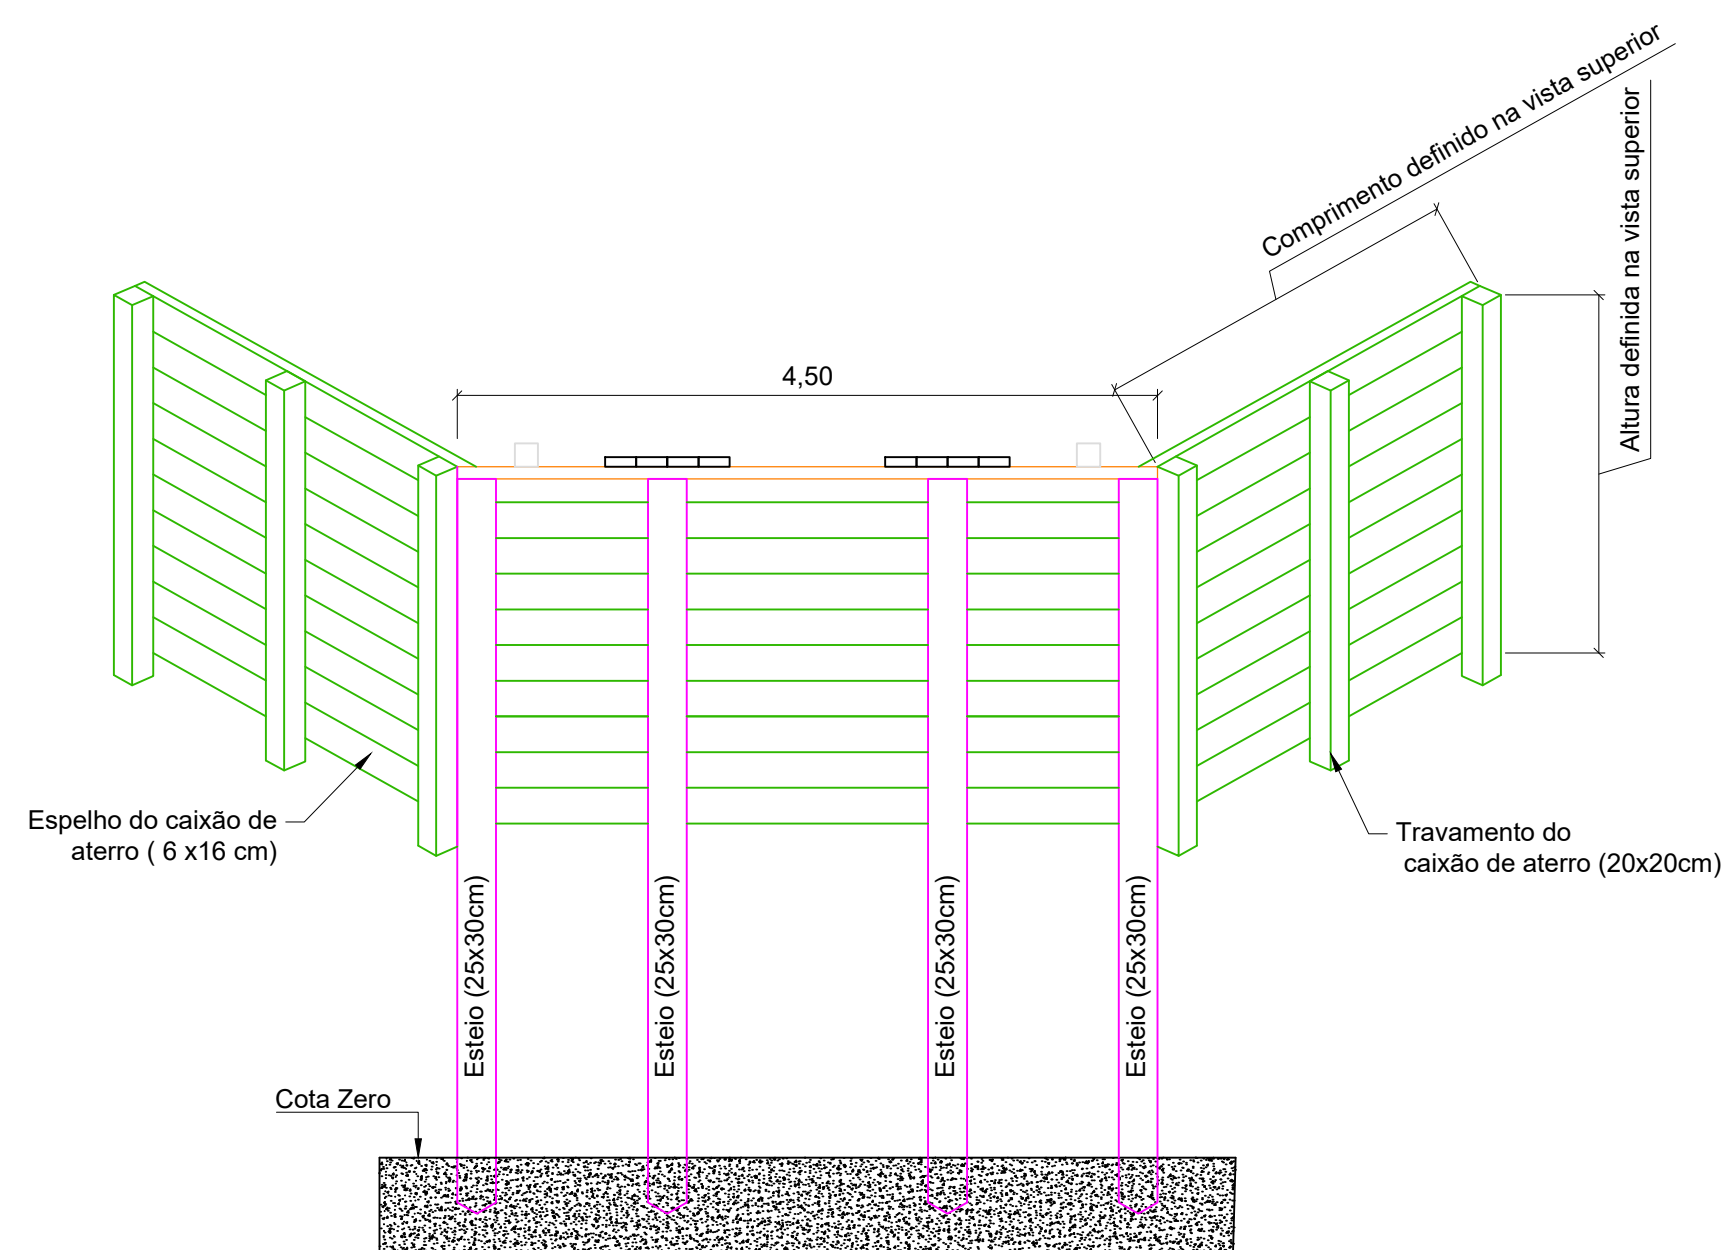

ESTRADA
RIO NEGRO

ESTRADA
FAZENDAS

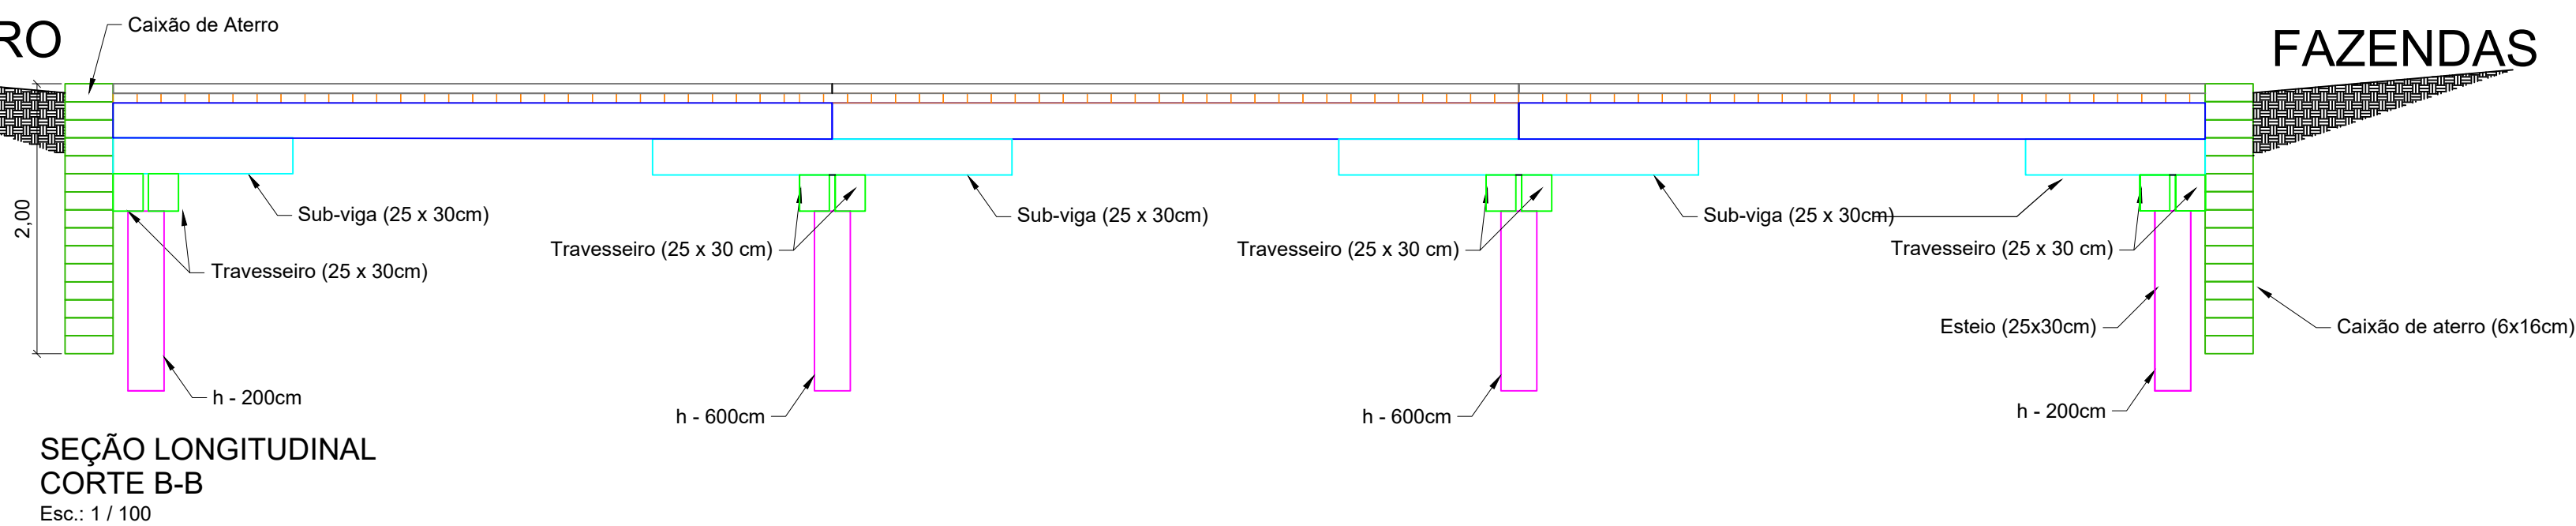

LEGENDA

À CONSTRUIR:

- 100% Assoalho
- 100% Rodeiro (2 lados)
- 100% Guia de Rodas (2 lados)
- 100% Caixão de aterro

CONSTRUÇÃO DE PONTE DE MADEIRA SOBRE O CÓRREGO POÇÃO,
CORREDOR DO GIROTO EM RIO NEGRO/MS

LOCAL: RIO NEGRO/MS

LOCALIZAÇÃO: CORREDOR DO GIROTTO

ESCALA: Indicada

DATA: MAIO/2024

PRANCHA: 01/02

AUTOR:

Armando O. Monteiro
Arquiteto
CAU A36597-1

ARQTO ARMANDO OLIVEIRA MONTEIRO
CAU 000A365971 MS