
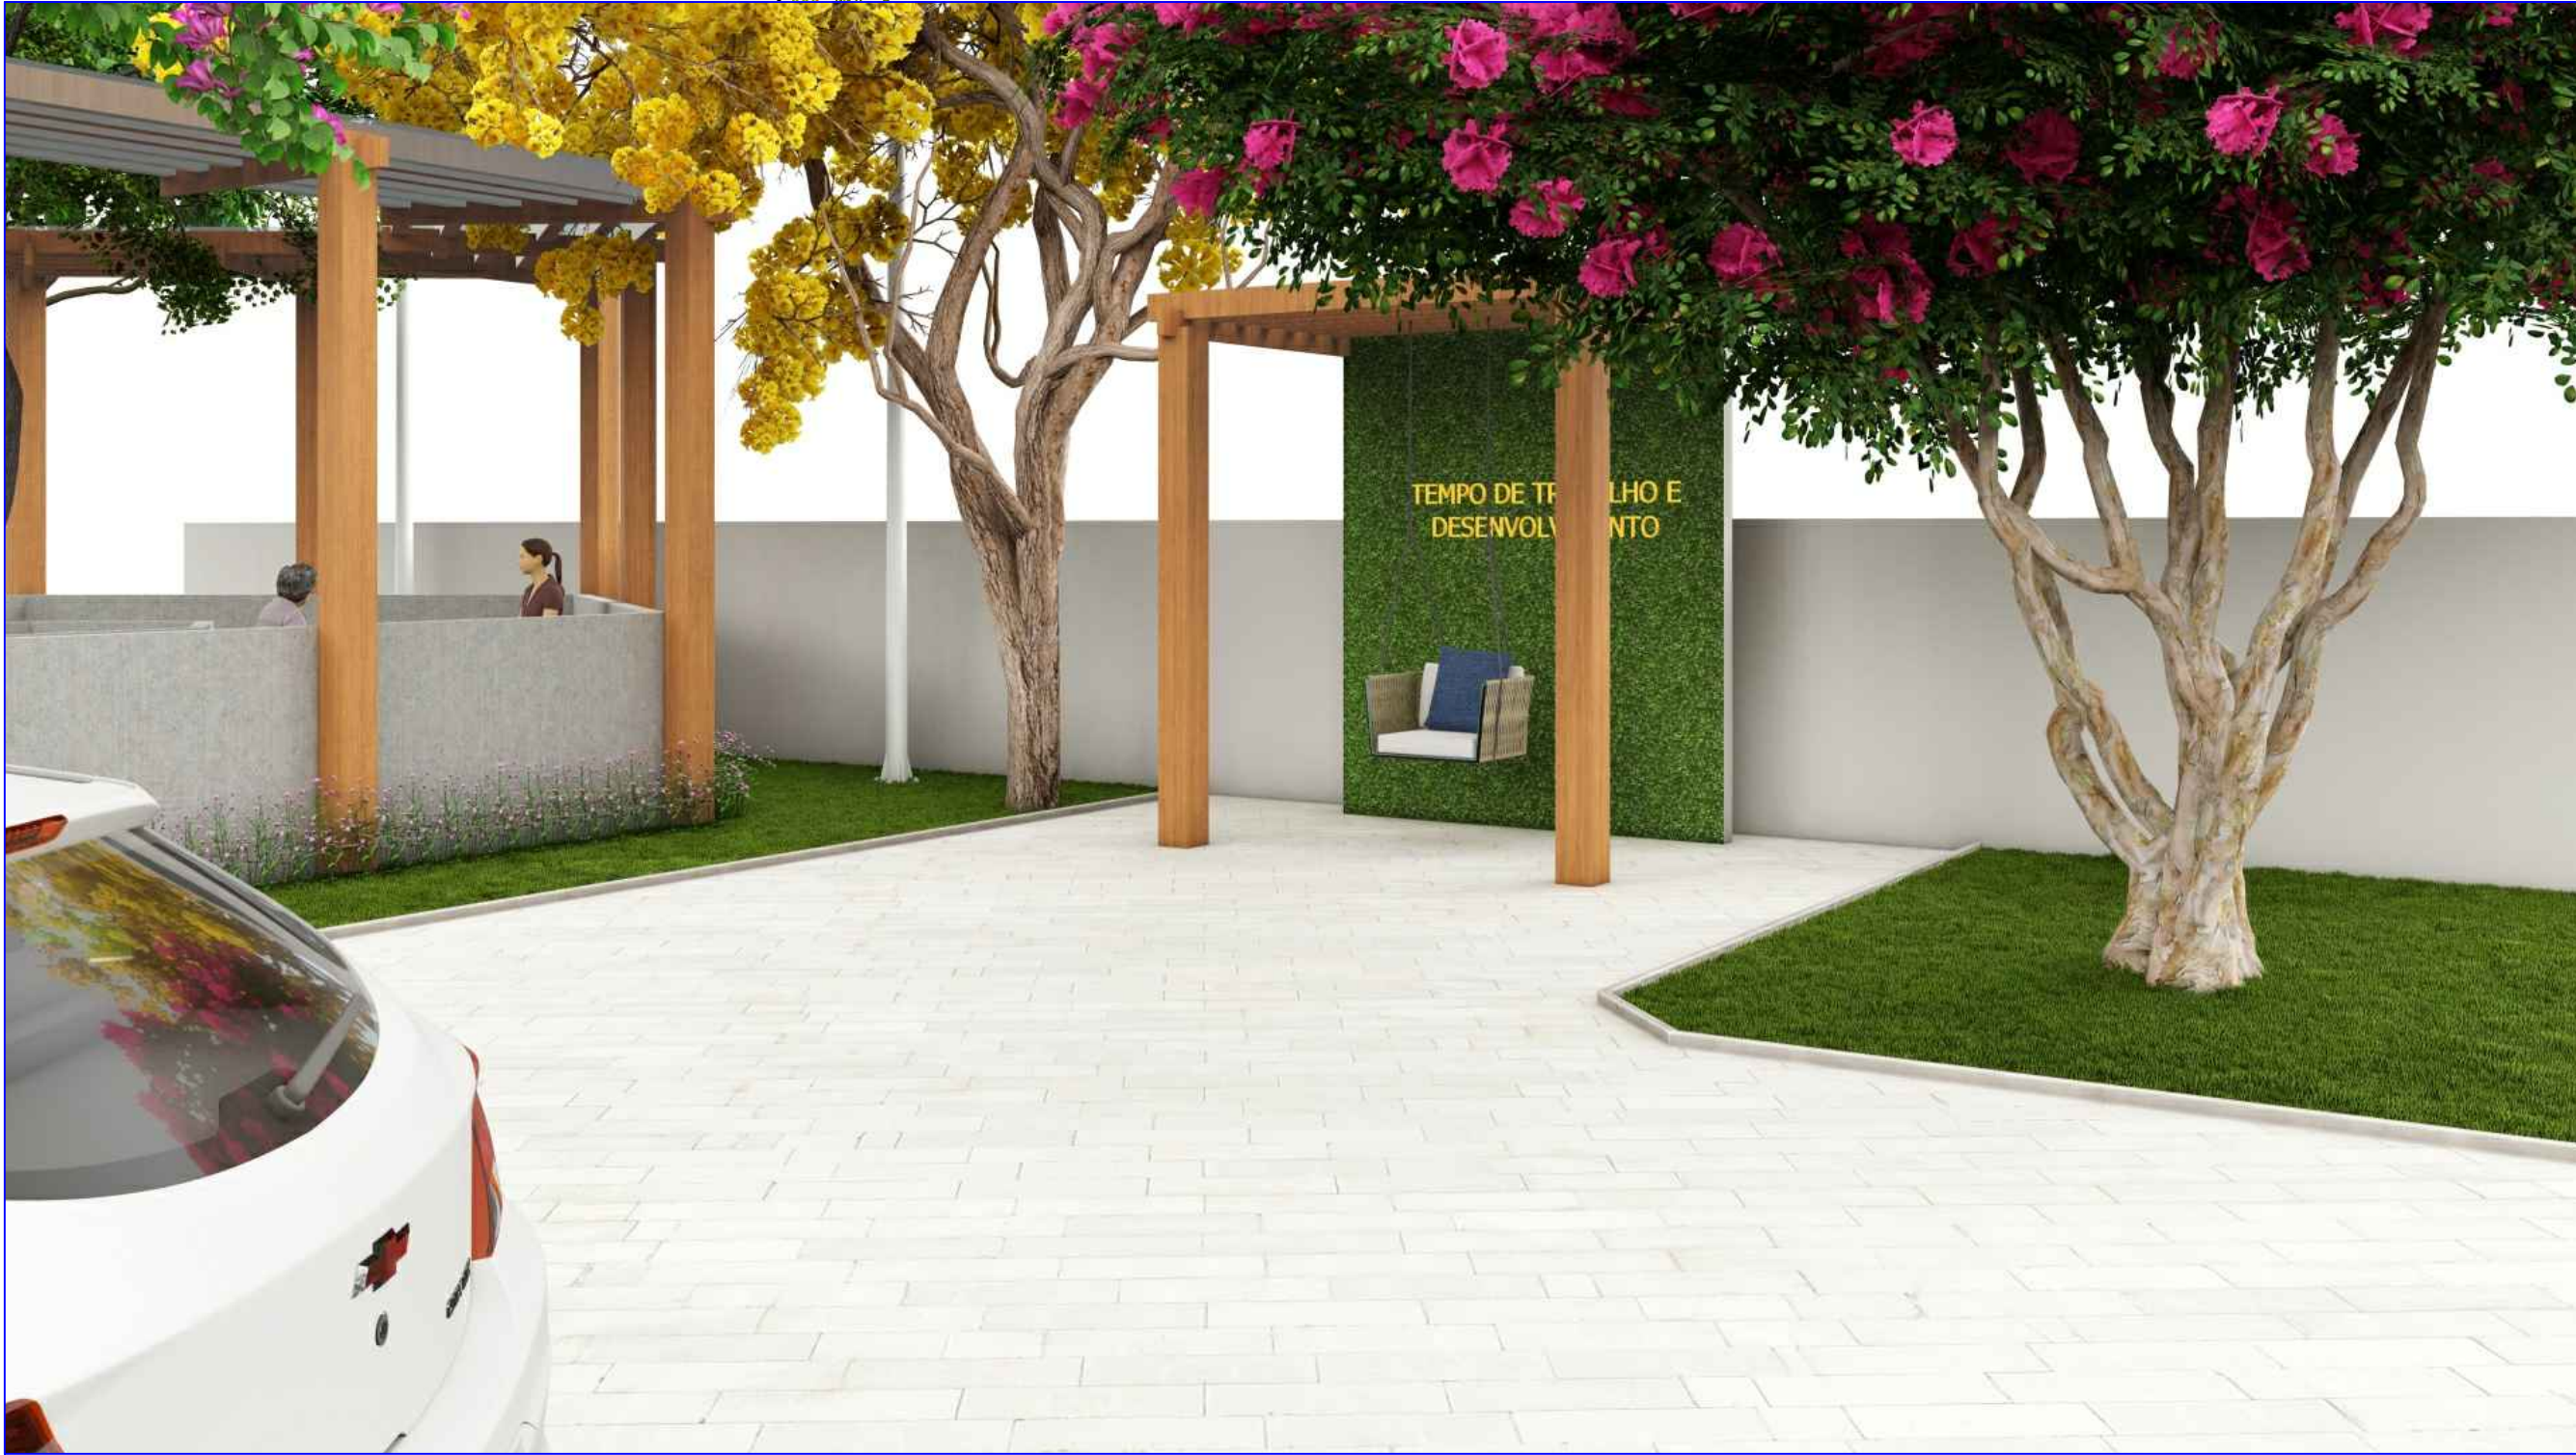
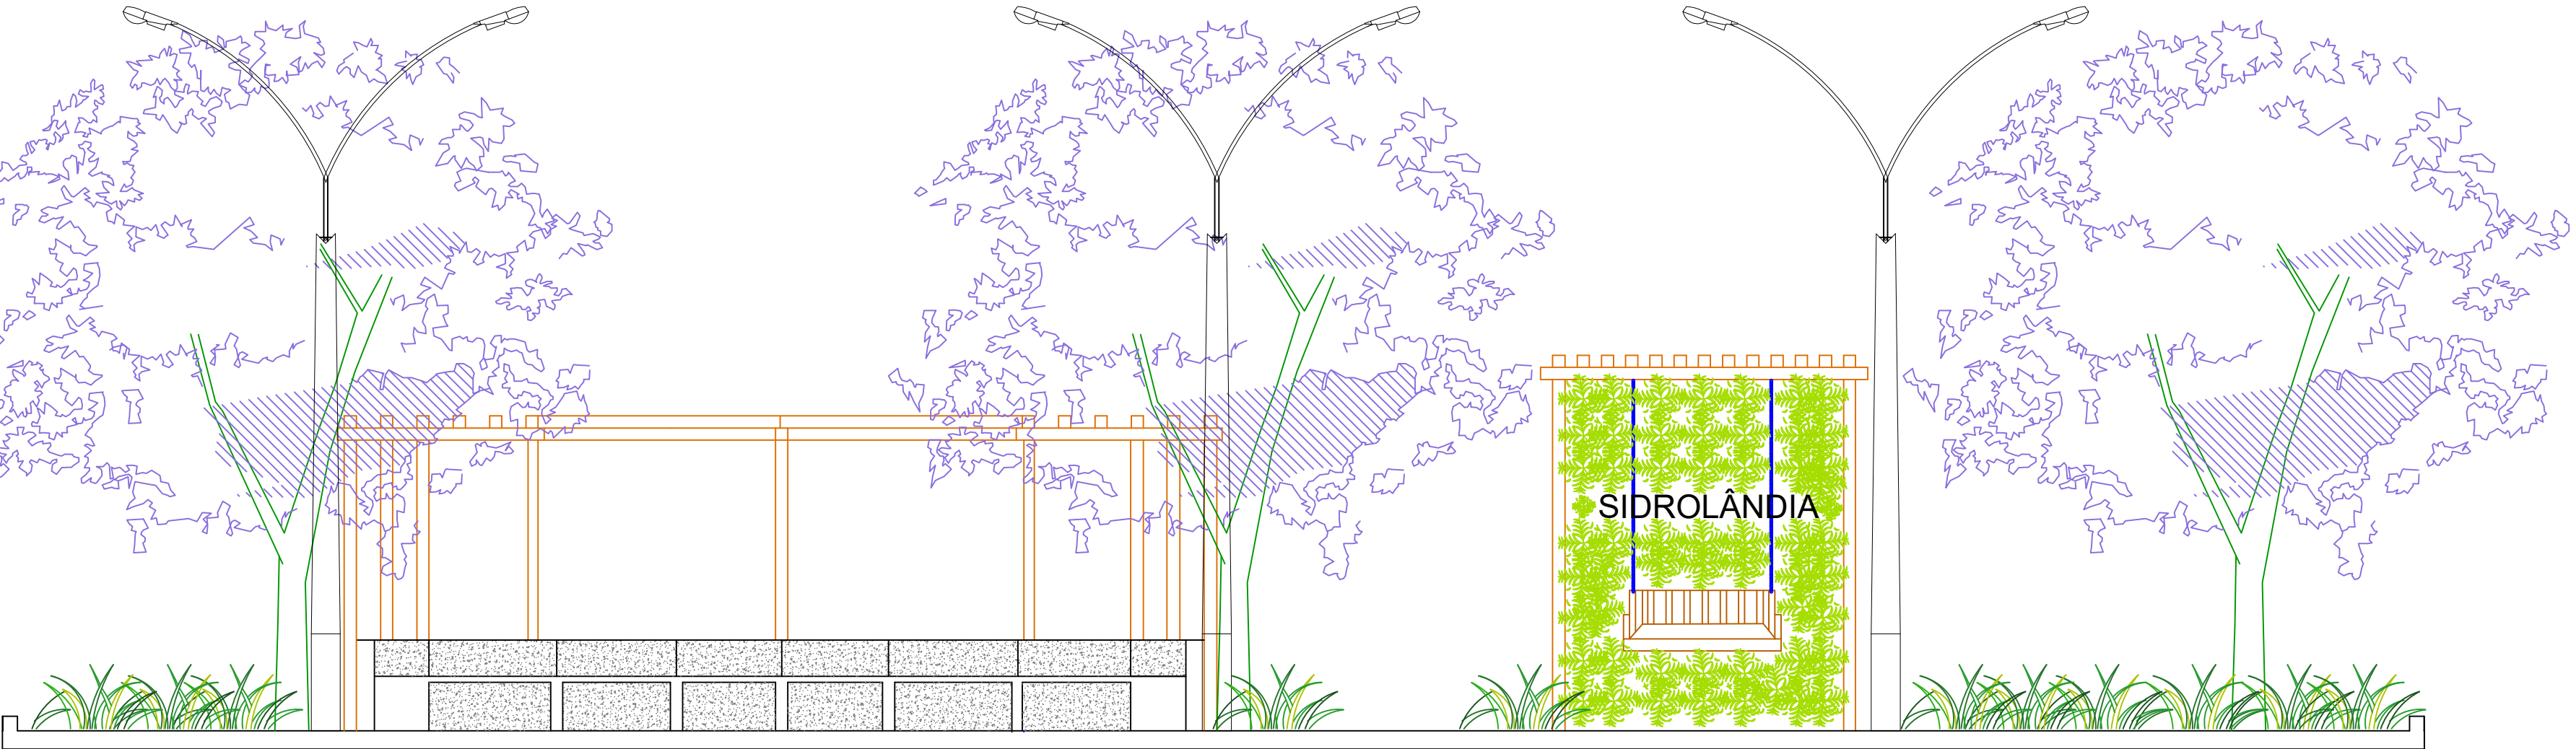


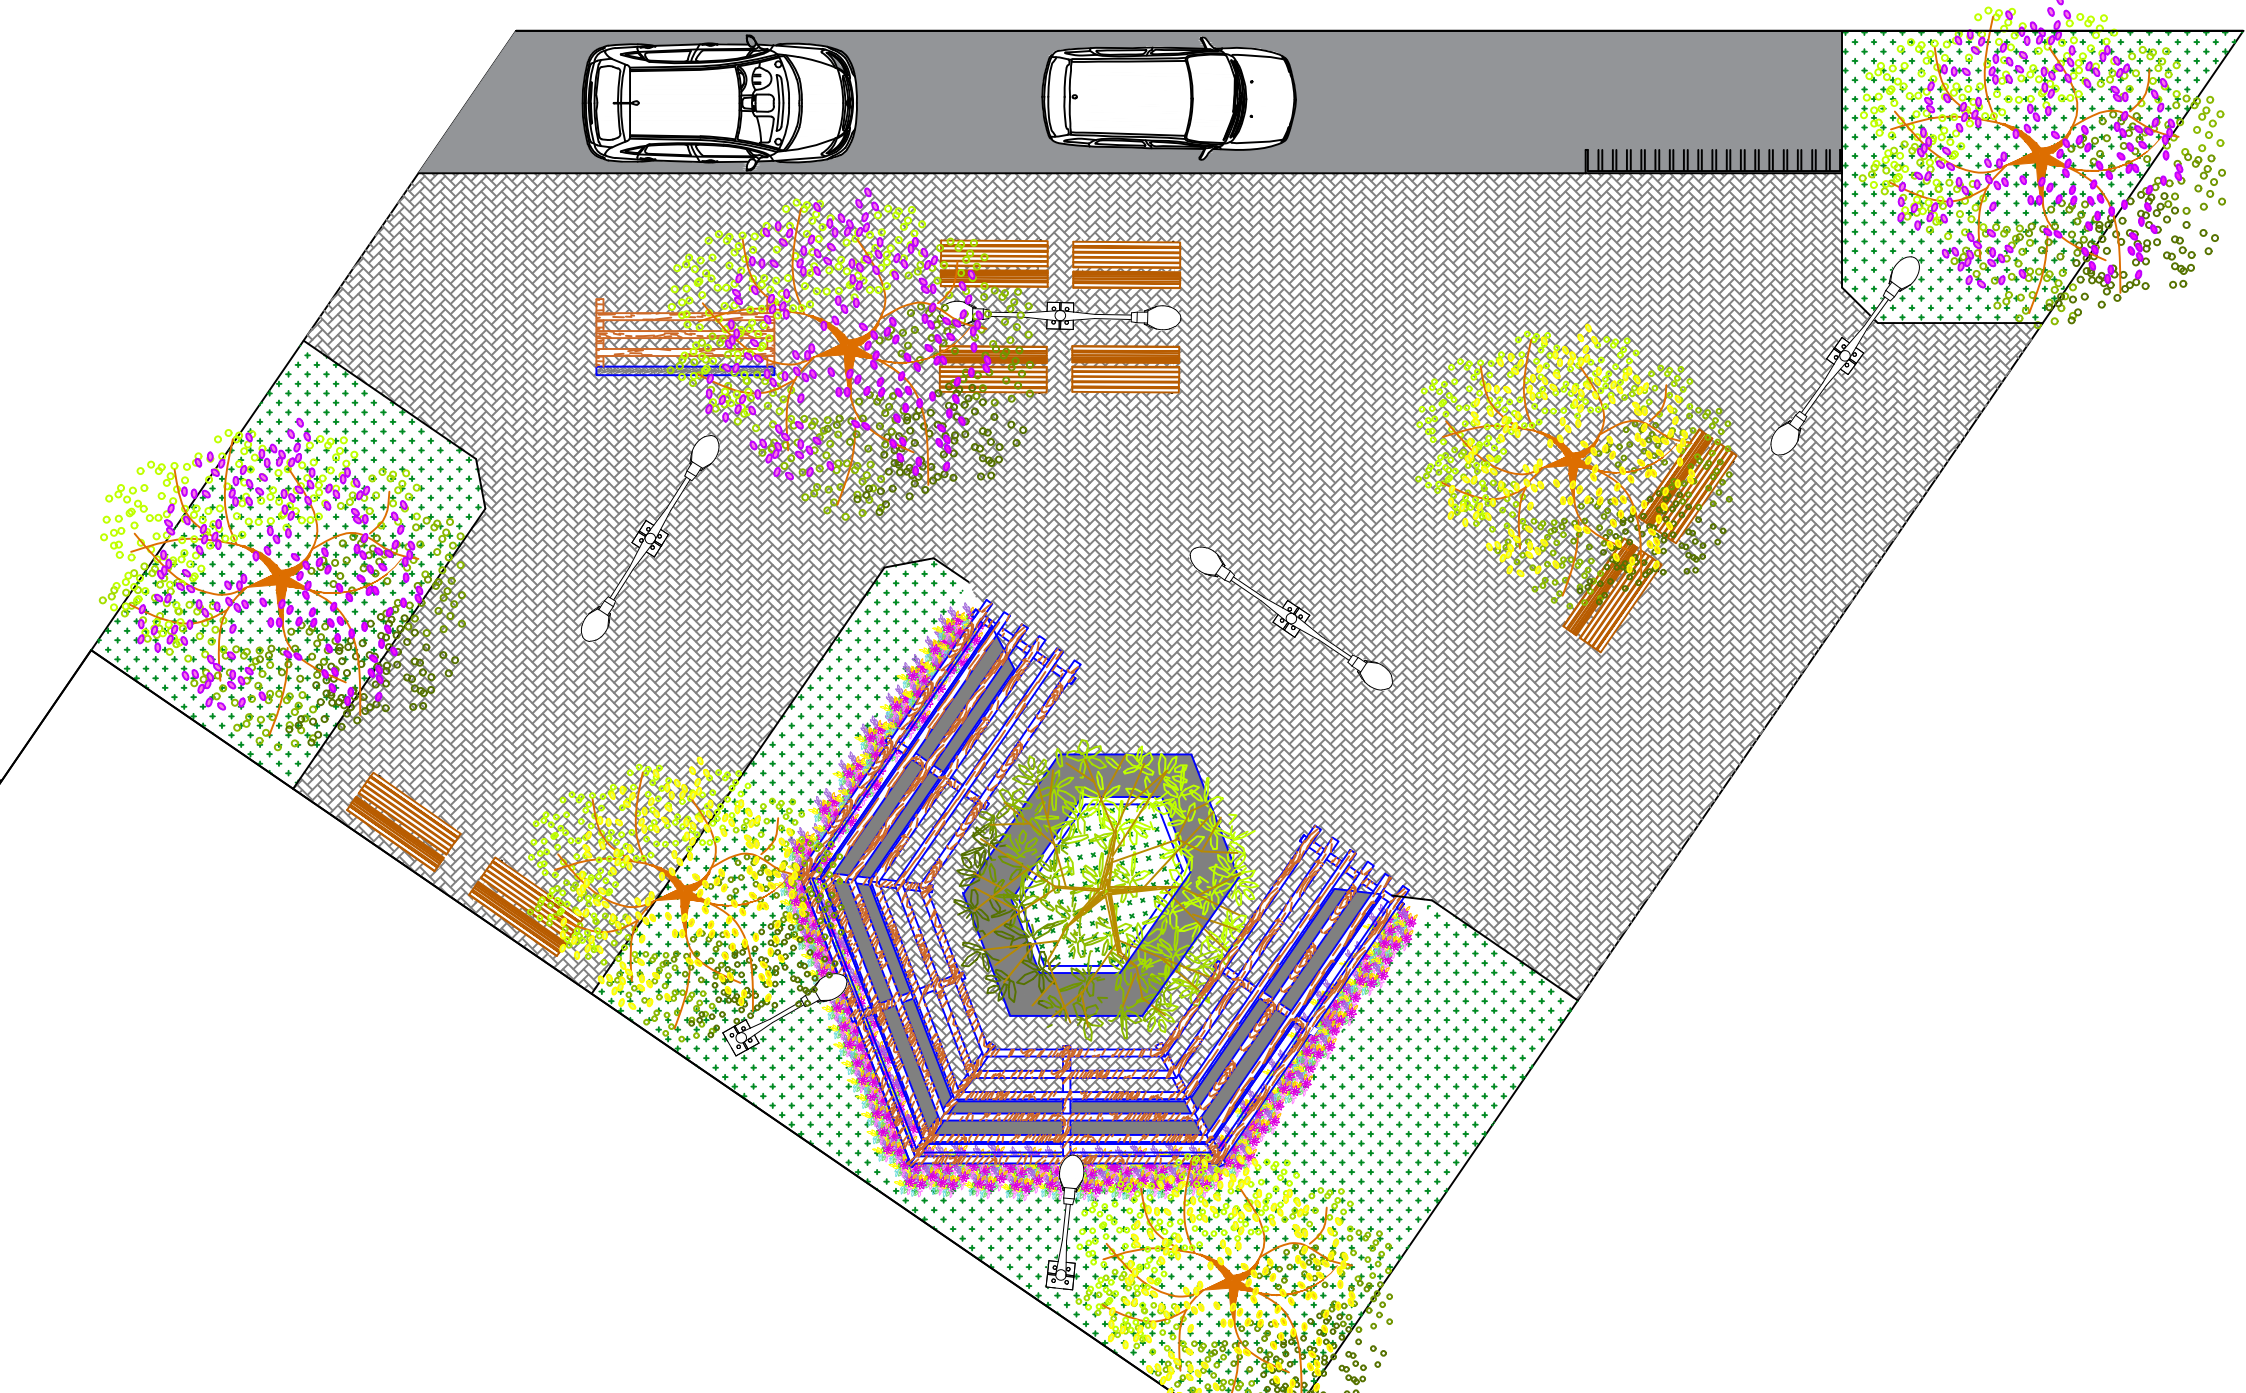

		PREFEITURA MUNICIPAL DE SIDROLÂNDIA	
ENDEREÇO	: BAIRRO PETROPOLIS		
PROPRIETÁRIO	: PREFEITURA MUNICIPAL DE SIDROLÂNDIA – MS		
PROFISSIONAIS	: ALINE DOS S. KATUMATA ENGENHEIRA CIVIL CREA/MS: 62888/D		WILLIAN VILHAGRA VILAS BOAS ARQUITETO E URBANISTA CAU/MS: A2882518
PROPRIETÁRIO: PREFEITURA MUNICIPAL DE SIDROLÂNDIA			
PROJETO ARQUITETÔNICO			F O L H A
RUAS ALCIDES PONTA PORA, HELIO M. COELHO E ABRAMO VIMES			ÁREAS (m²)
CONSTRUÇÃO E URBANIZAÇÃO DO CALÇADÃO			5.130,00M ²
ENTRADA DE SIDROLÂNDIA SENTIDO QUEBRA COCO			
PLANTA BAIXA - DETALHES			2/2
DESENHO	ESCALA	DATA	ARQUIVO CAD
INDICADA		FEBREIRO/2024	ARQUIVO
ERRENO			TERÇO