





Rua Ponta Porã

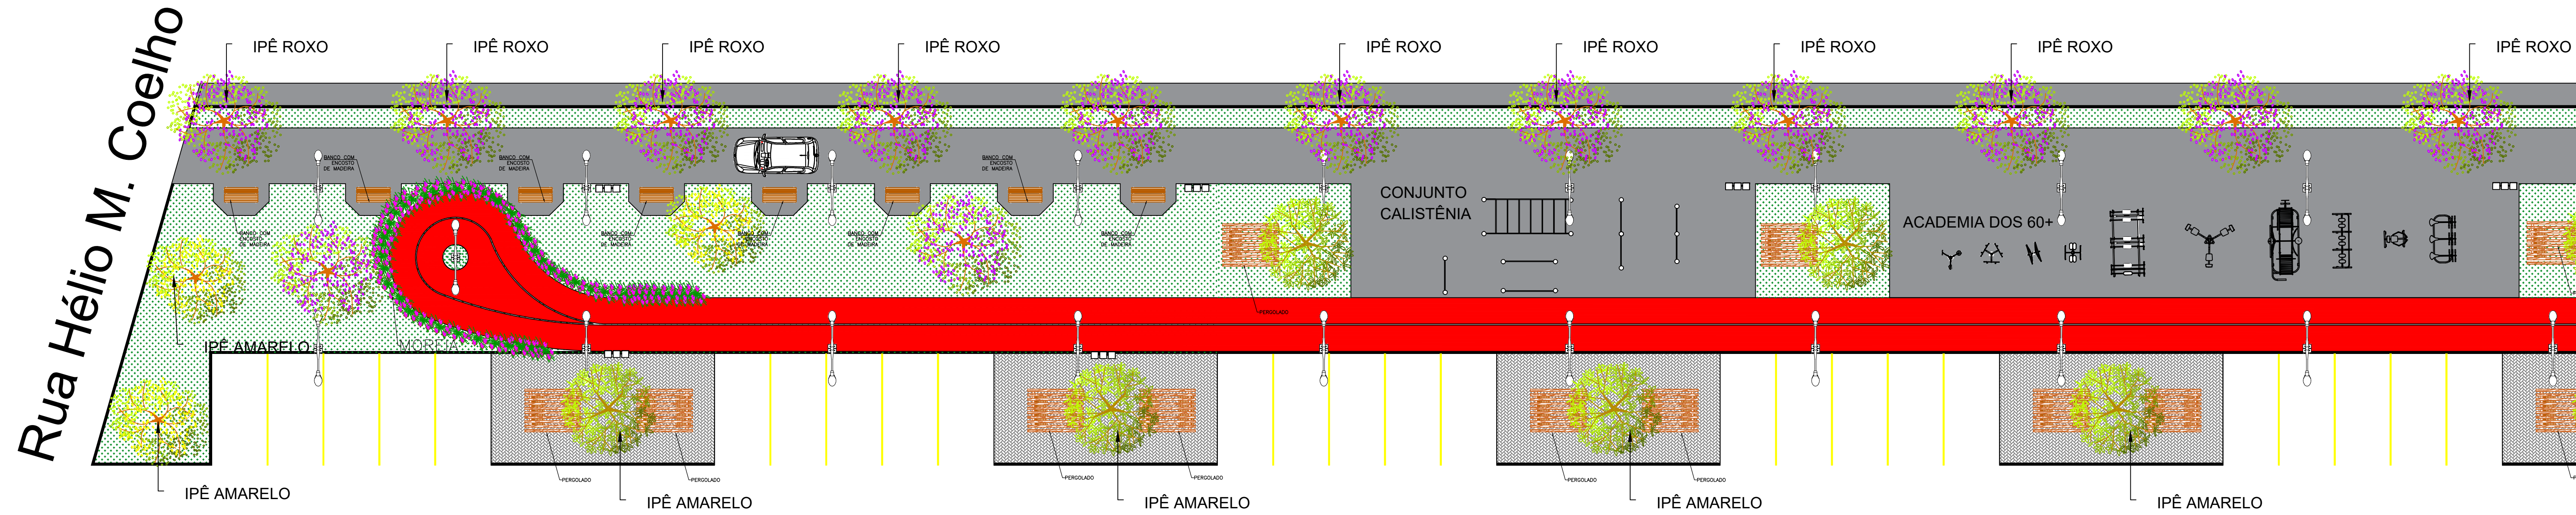

Rua Ponta Porã

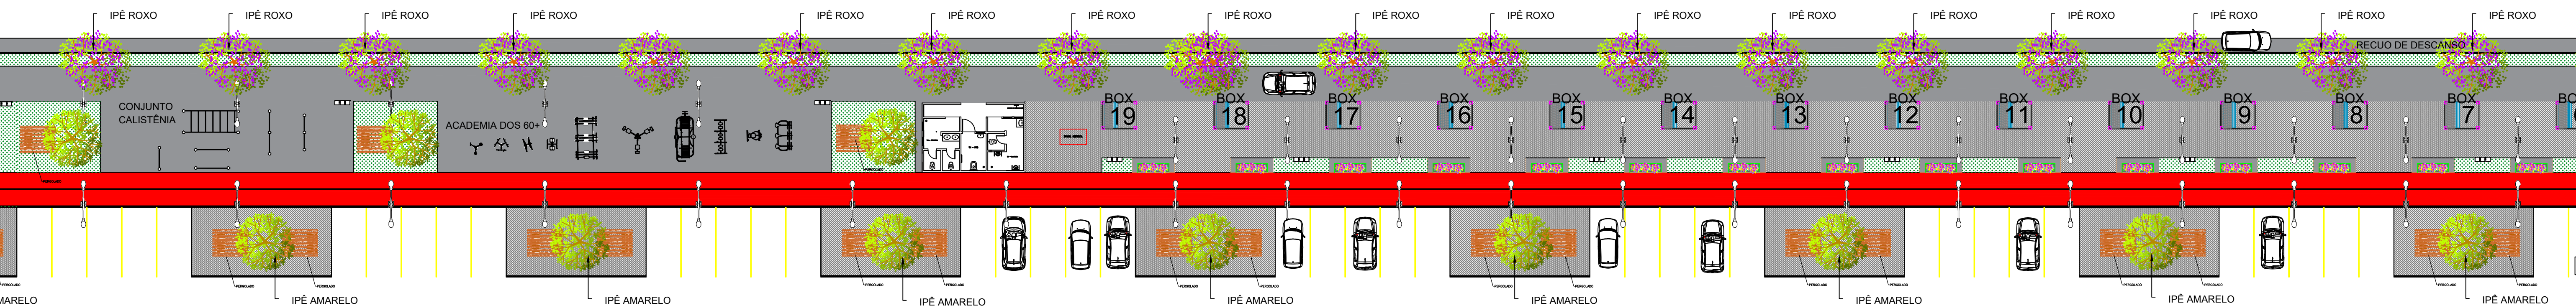

Rua Aloisio Maia da Silveira

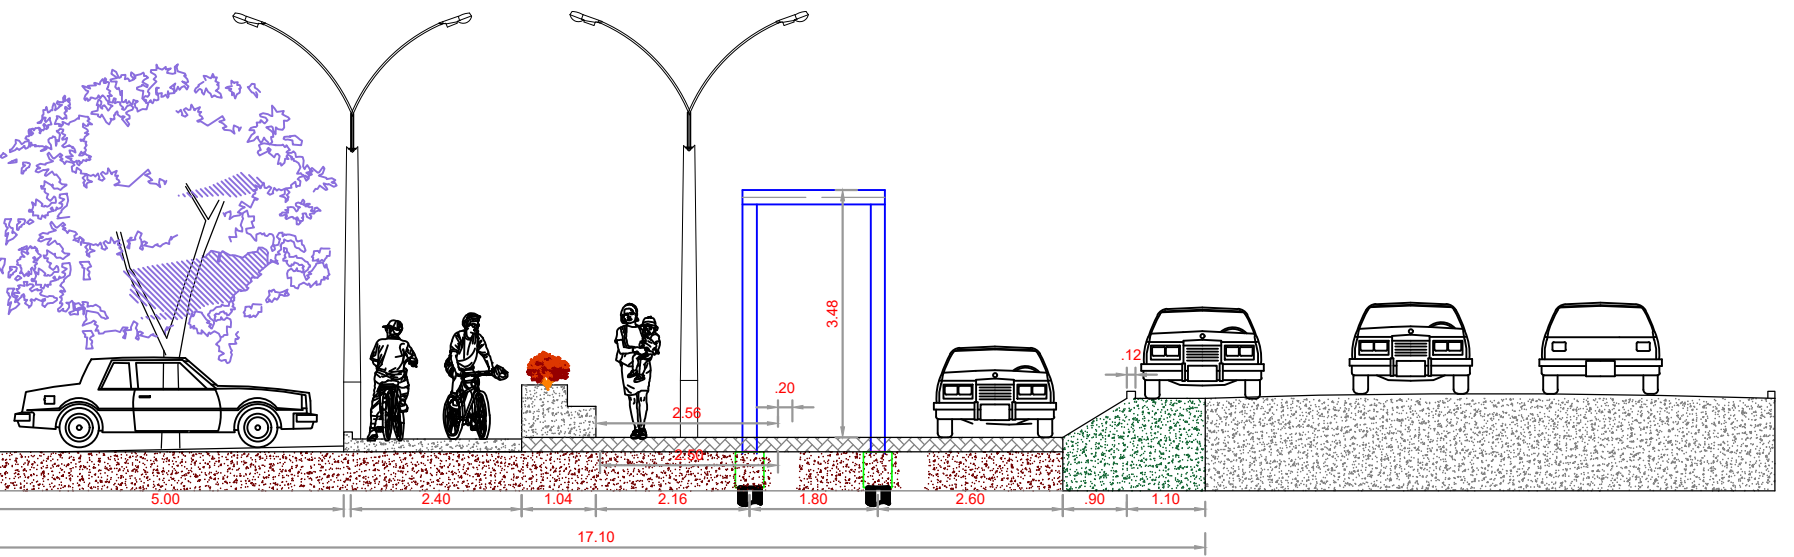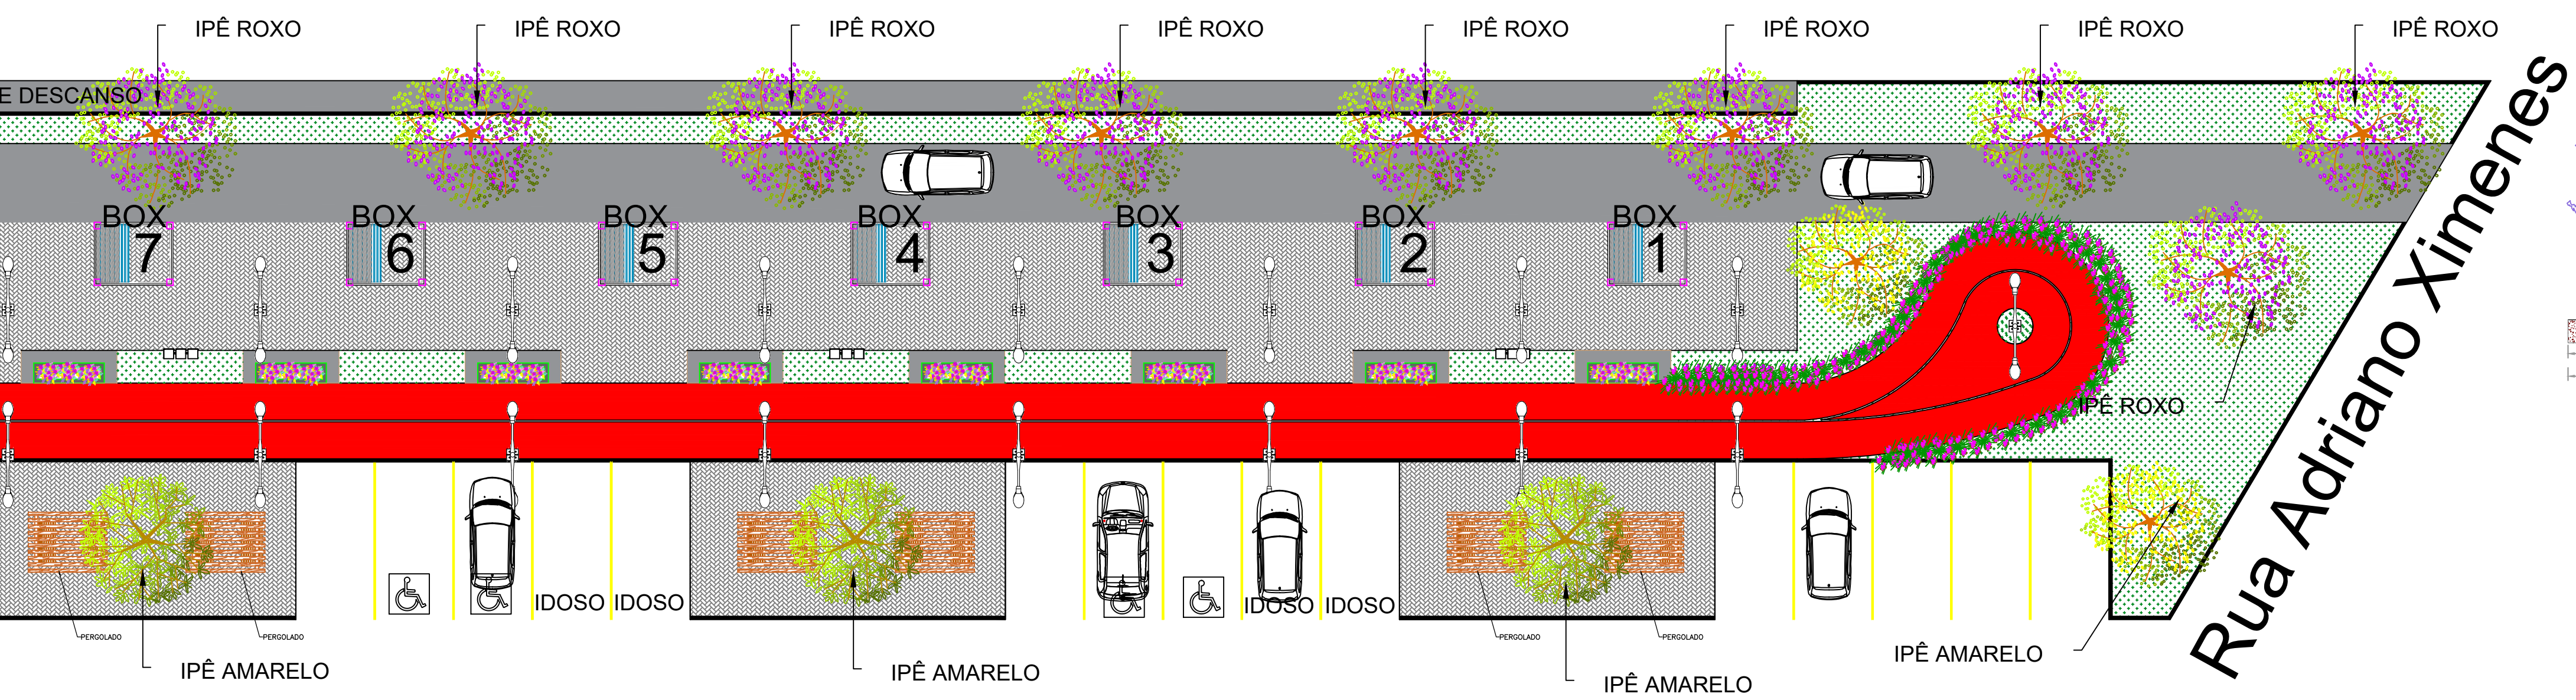



**PREFEITURA MUNICIPAL DE
SIDROLÂNDIA**

ENDEREÇO : BAIRRO PETROPOLIS

PROPRIETÁRIO : PREFEITURA MUNICIPAL DE SIDROLÂNDIA - MS

PROFISSIONAIS : LARISSA ALMEIDA ROCHA
ENGENHEIRA CIVIL
CREA/MS: 67270

PROPRIETÁRIO: PREFEITURA MUNICIPAL DE SIDROLÂNDIA

PROJETO ARQUITETÔNICO

CONSTRUÇÃO E URBANIZAÇÃO DO CALÇADÃO

ENTRADA DE SIDROLÂNDIA SENTIDO QUEBRA COCO

PLANTA BAIXA - DETALHES

ÁREAS (m2)

5.130,00M²

FOLHA

1/2

DESENHO: ESCALA: INDICADA

DATA: JUNHO/2024

ARQUIVO CAD: ARQUIVO

REVISÃO:

DATA: