


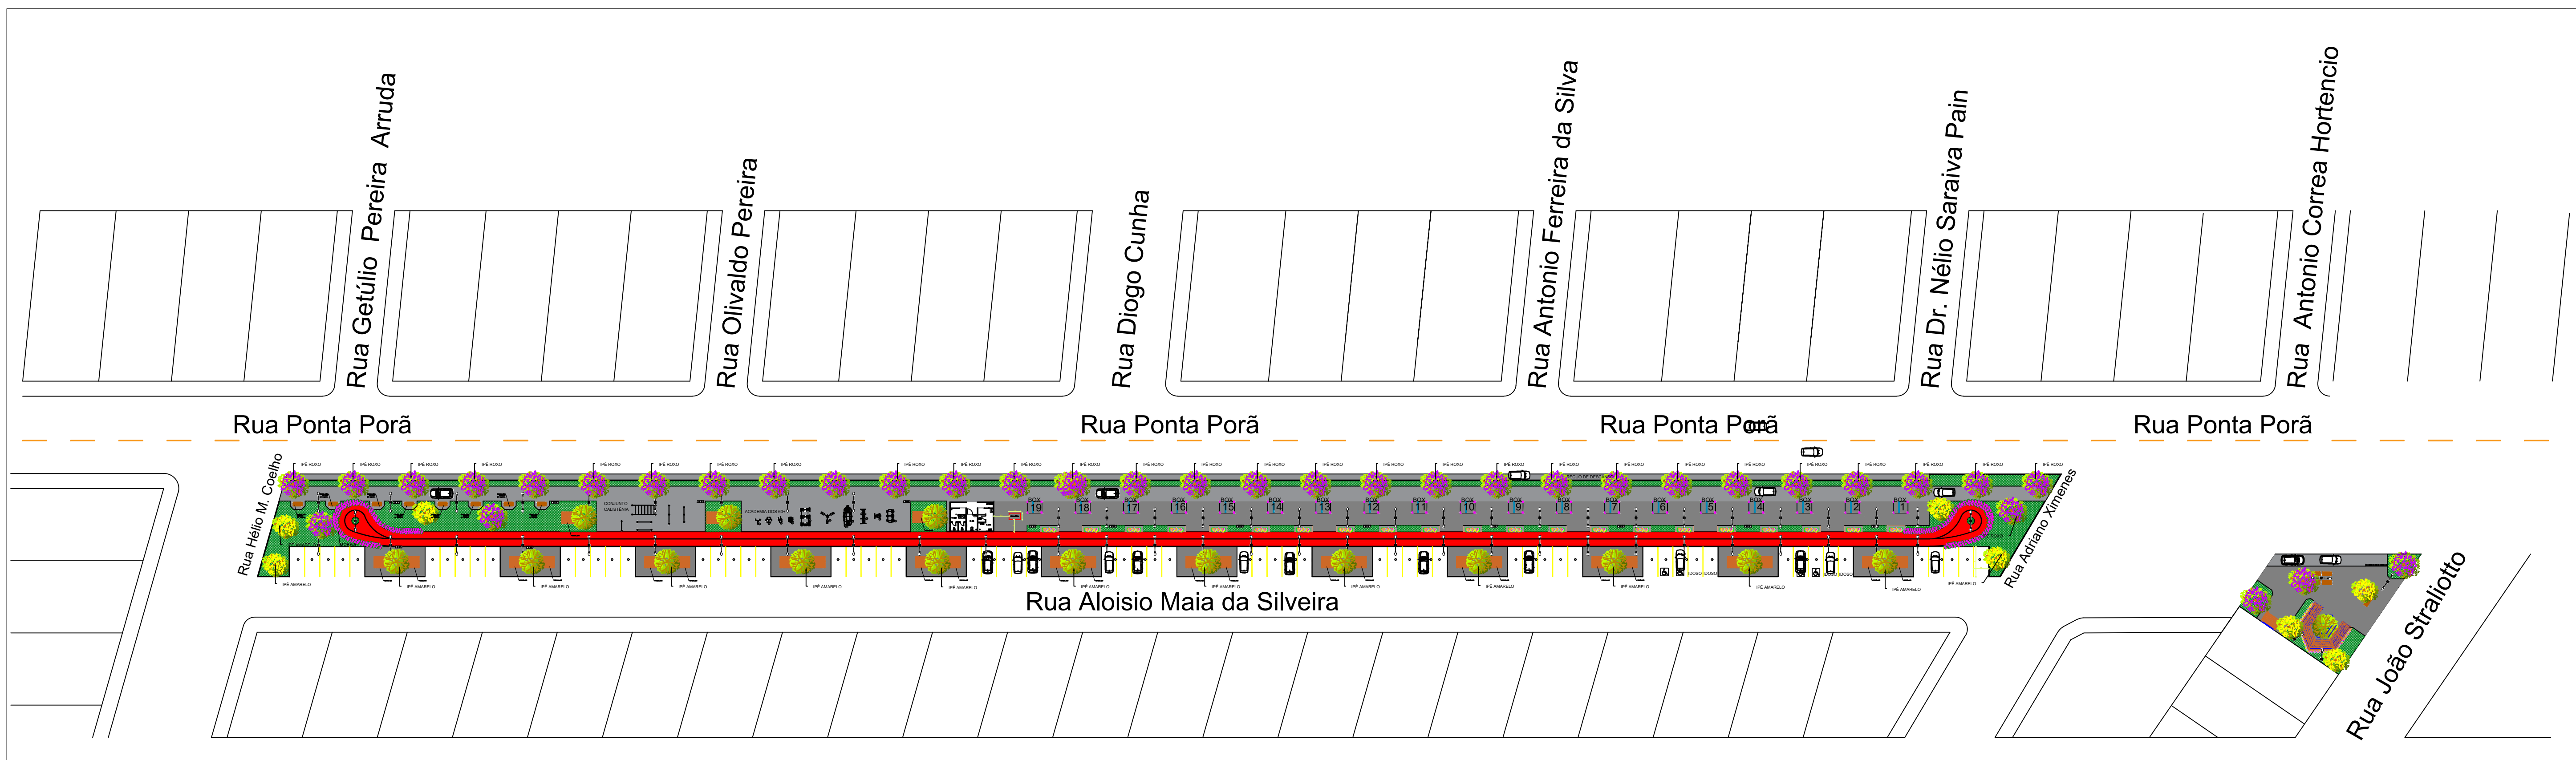


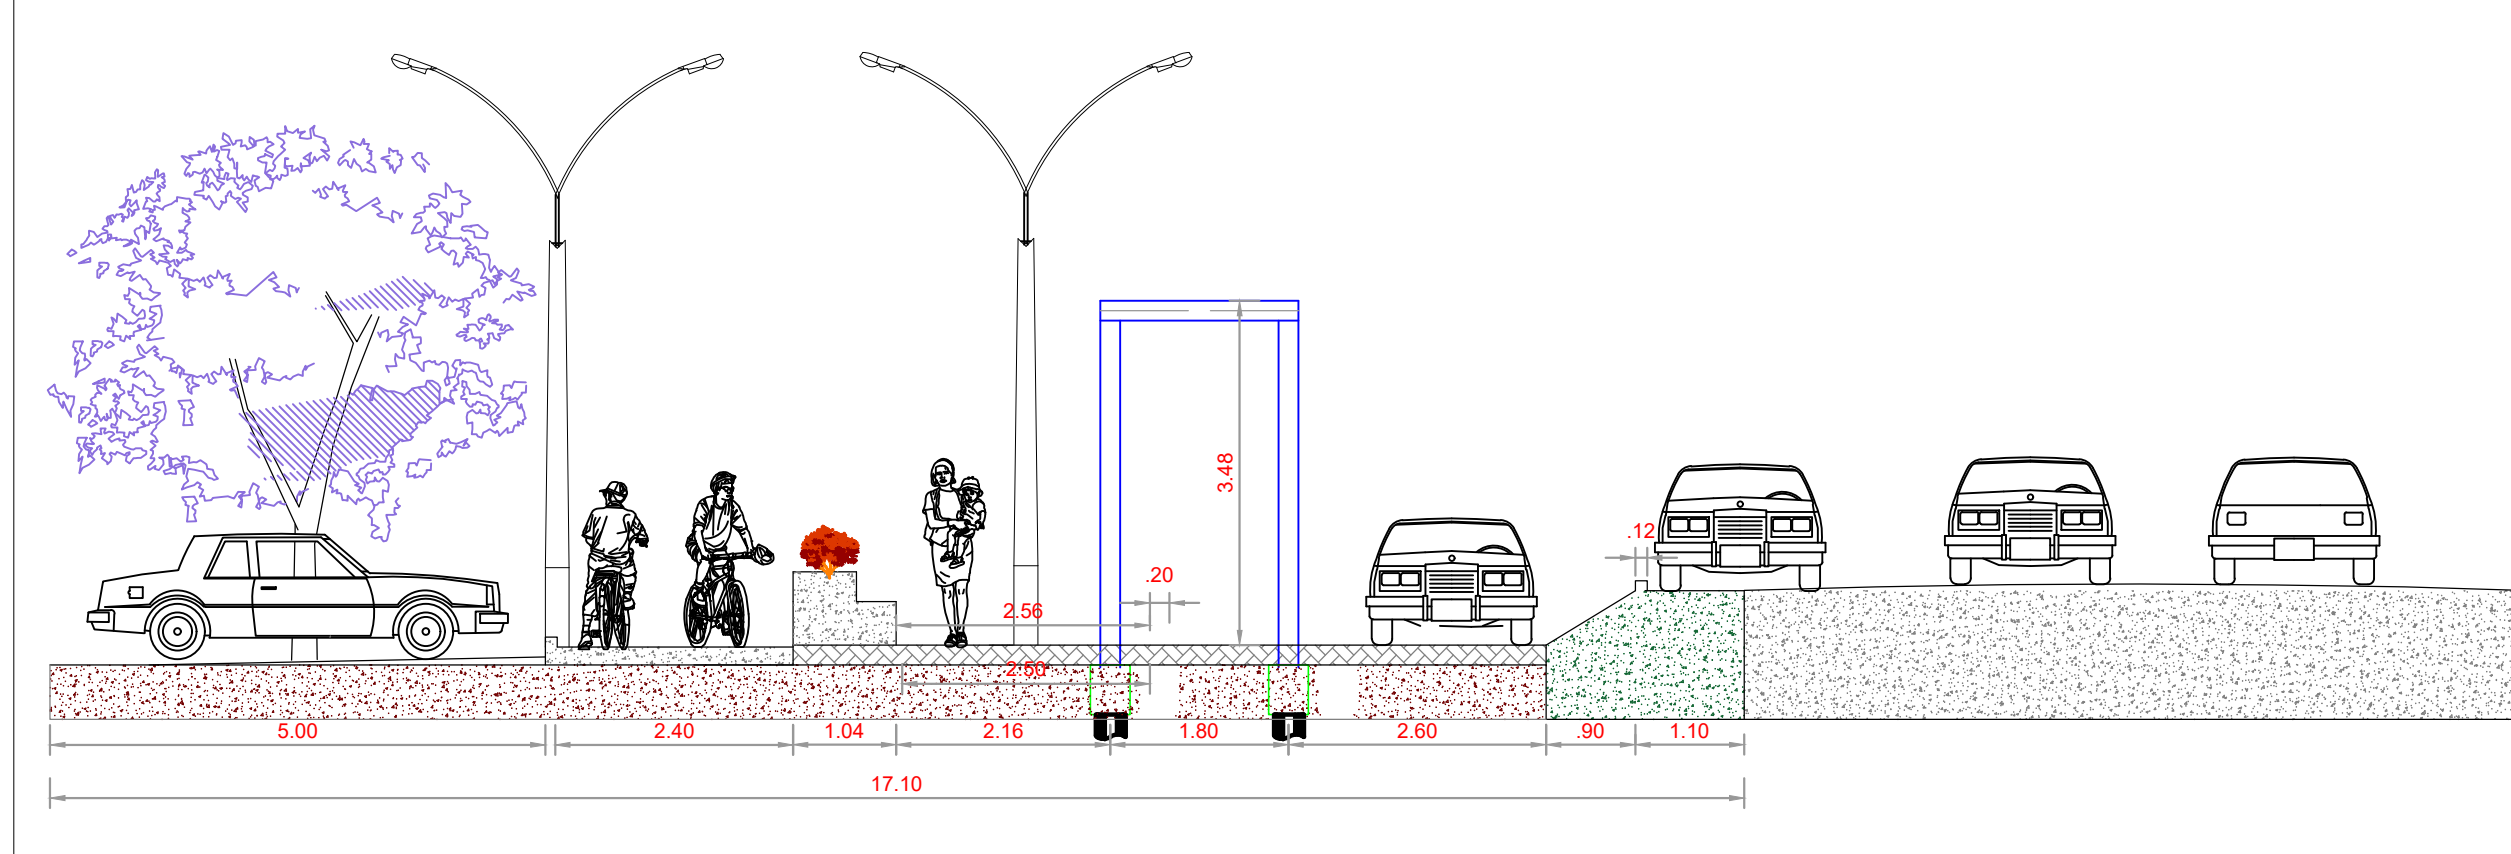

IMPLANTAÇÃO
ESC.:1/550

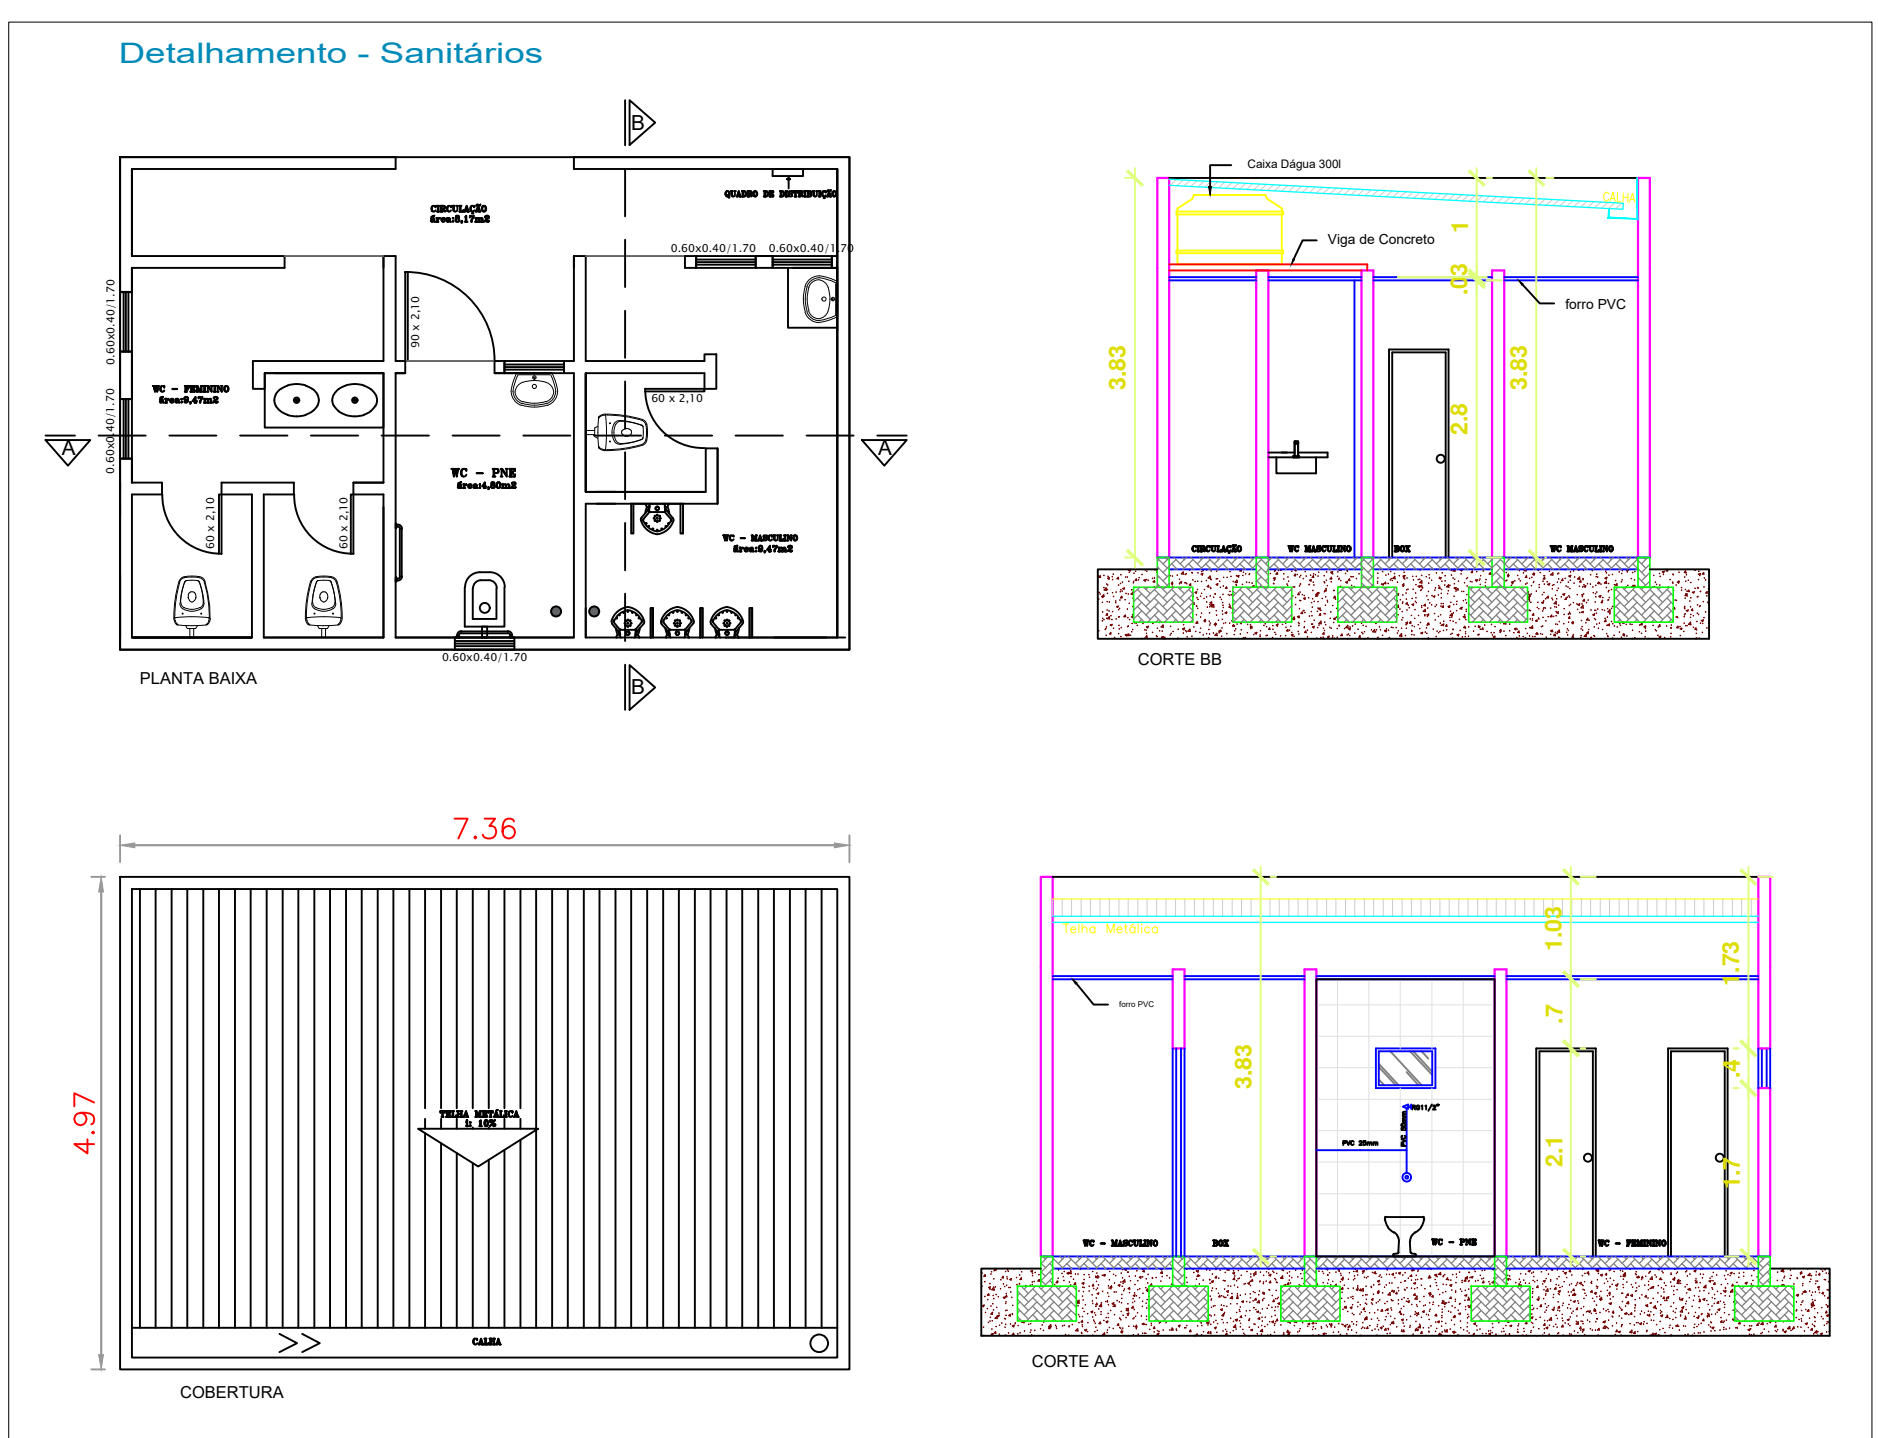

CORTE PERFIL
ESC.:1/75

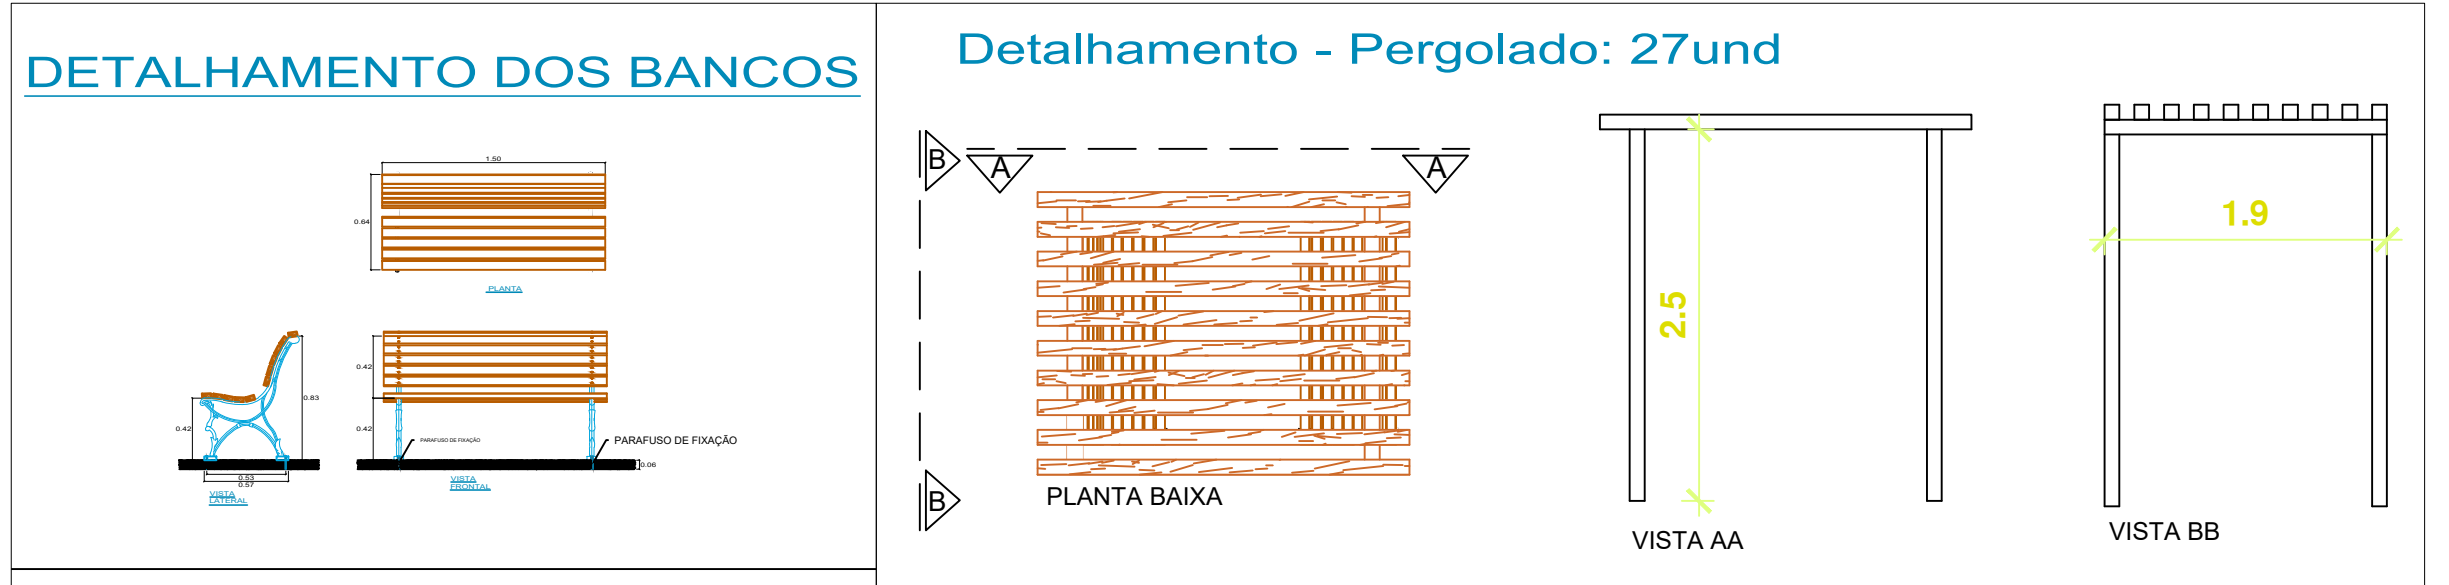

BLOCO DE 1 ESTACA de 0,25cm - 50x50x50 (x76)

RELAÇÃO DO AÇO					
ACO	POS.	DIAM.	QTD.	PROPORÇÃO	PESO (kg)
CA-50	N1	6.3	3	144.96	101.87
CA-50	N2	6.3	3	405.84	99.43
PESO TOTAL					201.10

BROCA CEGA 0,25cm - x76

RELAÇÃO DO AÇO					
ACO	POS.	DIAM.	QTD.	PROPORÇÃO	PESO (kg)
CA-50	N1	6.3	4	395.20	96.82
CA-50	N2	6.3	7	345.80	84.72
PESO TOTAL (kg)					181.54

VAGAS BALDADE SEÇÃO VARIÁVEL

RELAÇÃO DO AÇO					
ACO	POS.	DIAM.	QTD.	PROPORÇÃO	PESO (kg)
CA-50	N1	6.3	4	395.20	96.82
CA-50	N2	6.3	7	345.80	84.72
PESO TOTAL (kg)					181.54

PREFEITURA MUNICIPAL DE SIDROLÂNDIA

PREFEITURA MUNICIPAL DE SIDROLÂNDIA - INFRAESTRUTURA

Resp. Técnico: **LARISSA ALMEIDA ROCHA**
ENGENHEIRA CIVIL
CREA/MS: 67.270/D

Prefeita Municipal: **VANDA CRISTINA CAMILO**

TÍTULO: **PROJETO ARQUITETÔNICO/ DETALHES**

OBRA DE CONSTRUÇÃO E URBANIZAÇÃO DO CALÇADÃO DO JARDIM PETRÓPOLIS
PROJETO ARQUITETÔNICO

DESENHO: _____ ESCALA: INDICADA DATA: MAIO/2024 ARQUIVO CAD: ARQUIVO FERREND: _____ VISTO: _____

ÁREAS (m2)
CALÇADÃO DO JARDIM PETRÓPOLIS = 5.130,00m²
TOTAL = 5.130,00m²

UNICA