



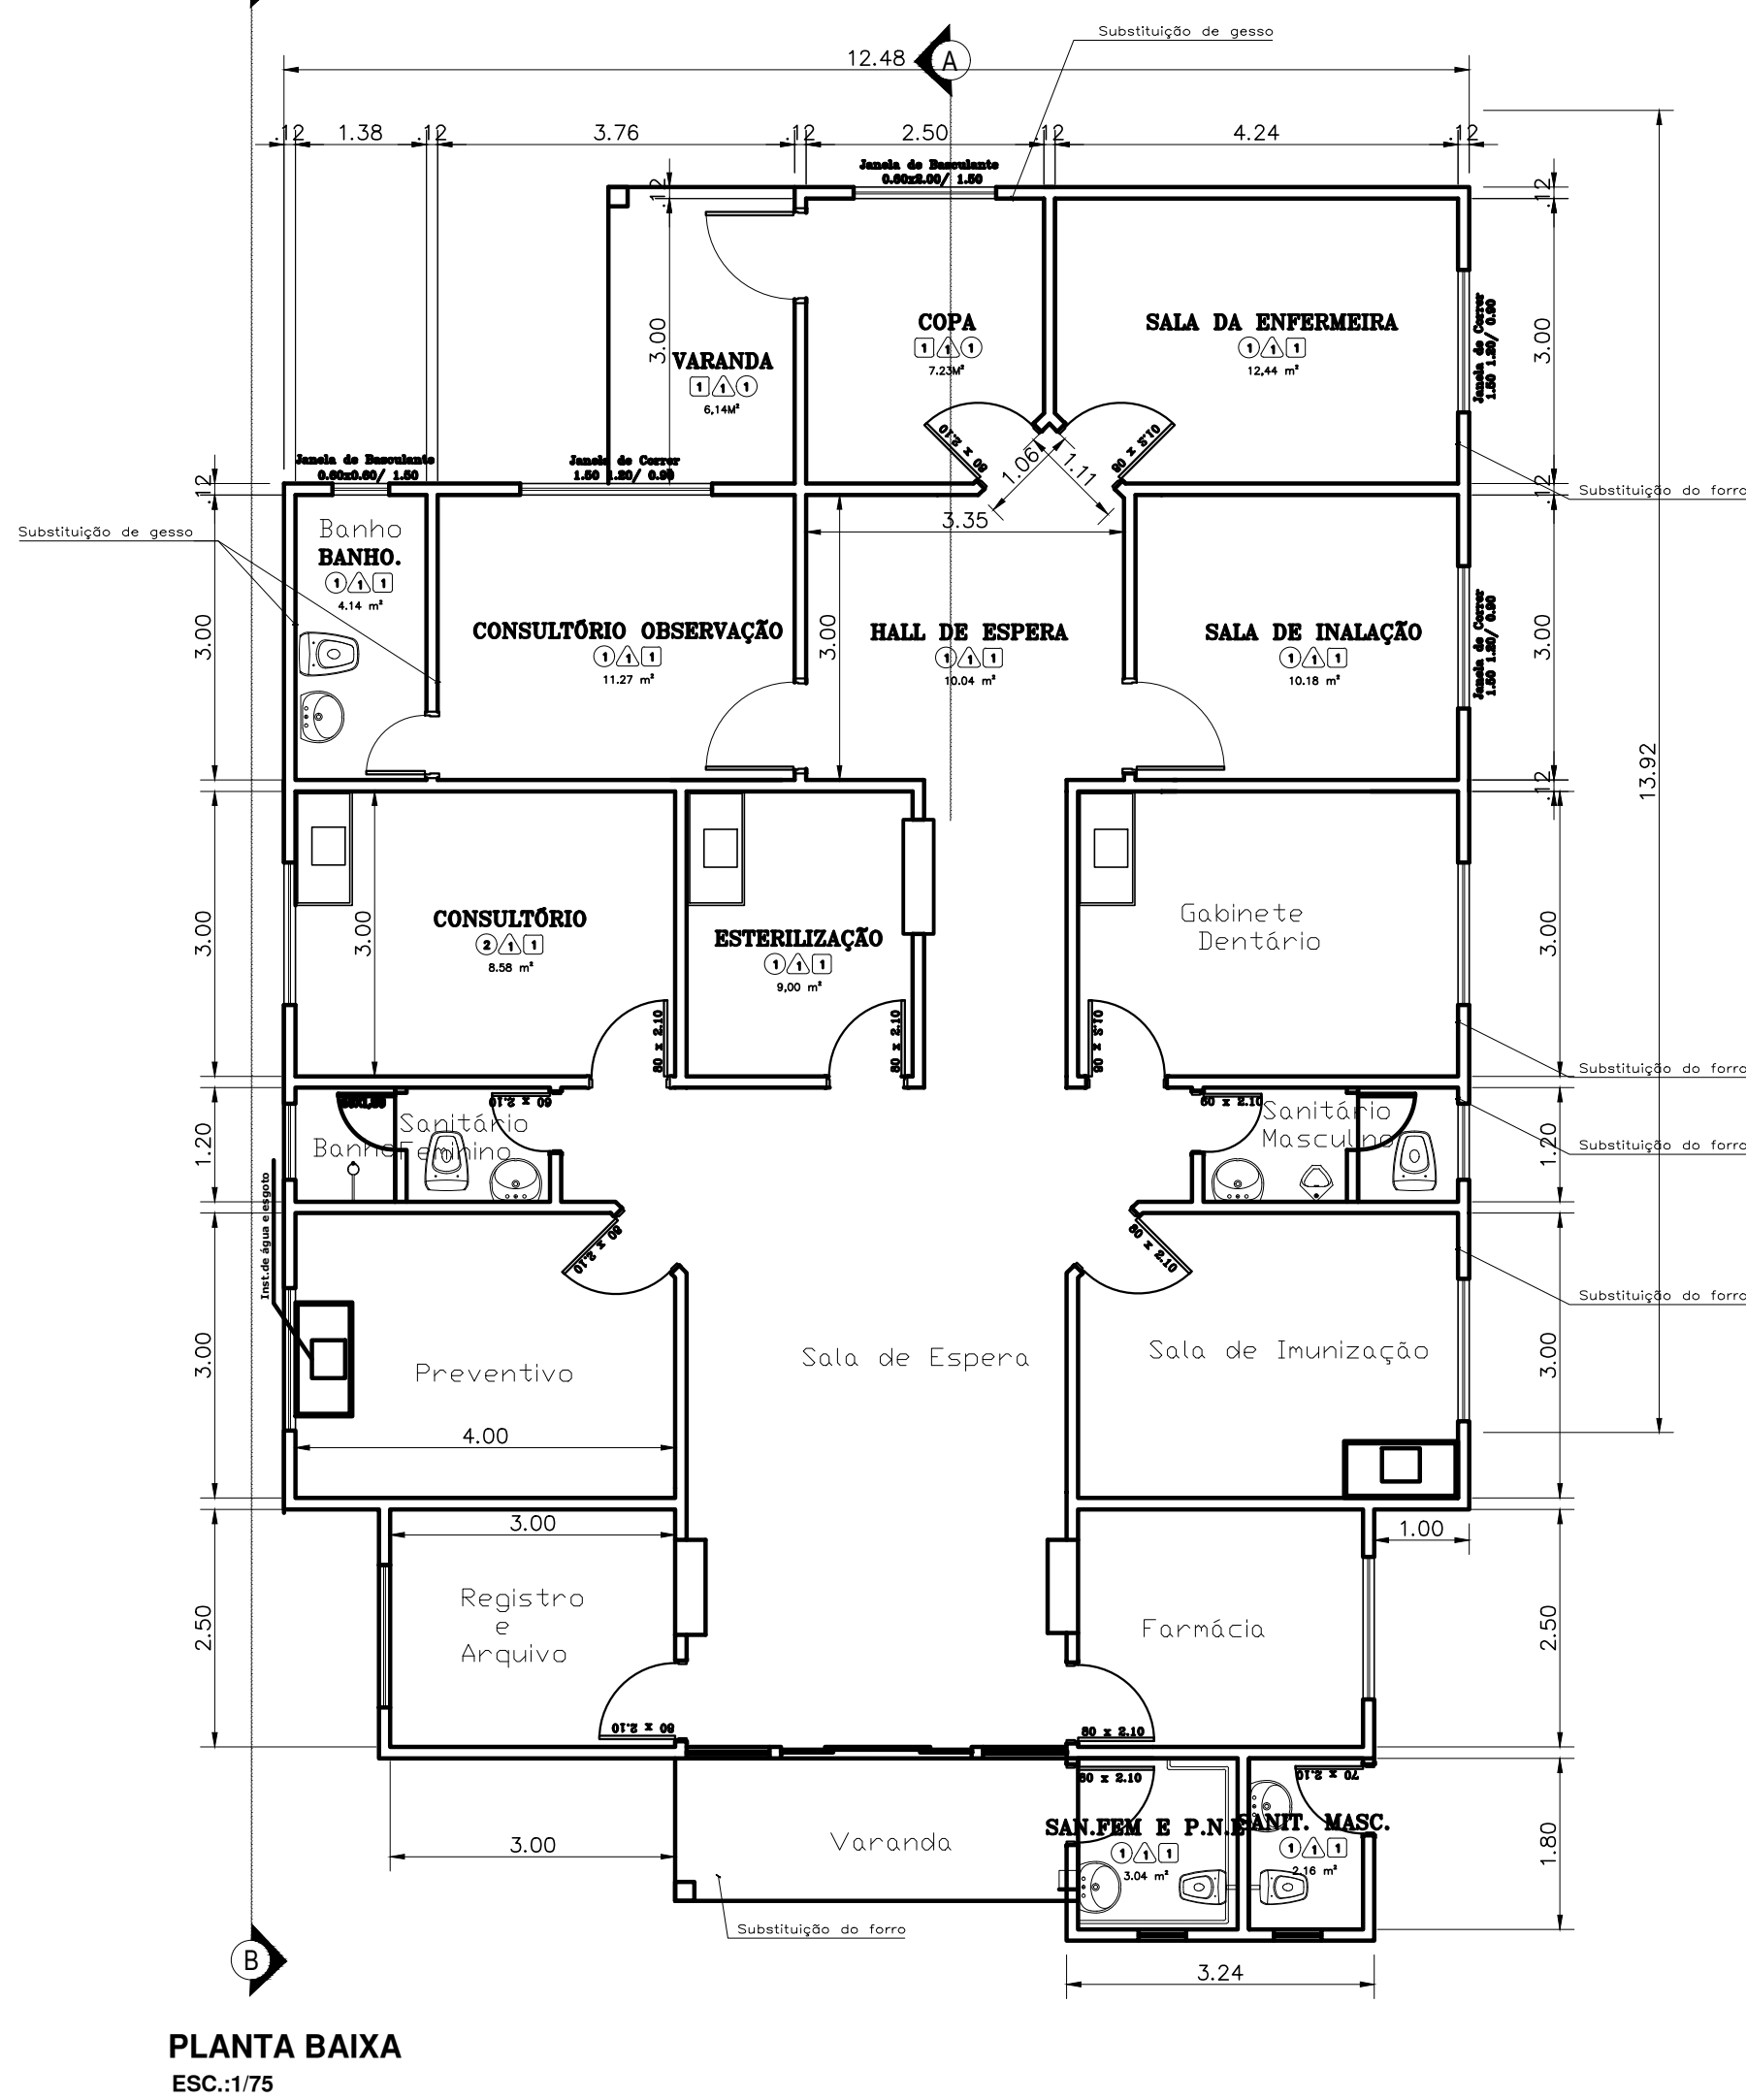


PLANTA BAIXA
ESC.:1/75




PLANTA BAIXA
ESC.:1/75

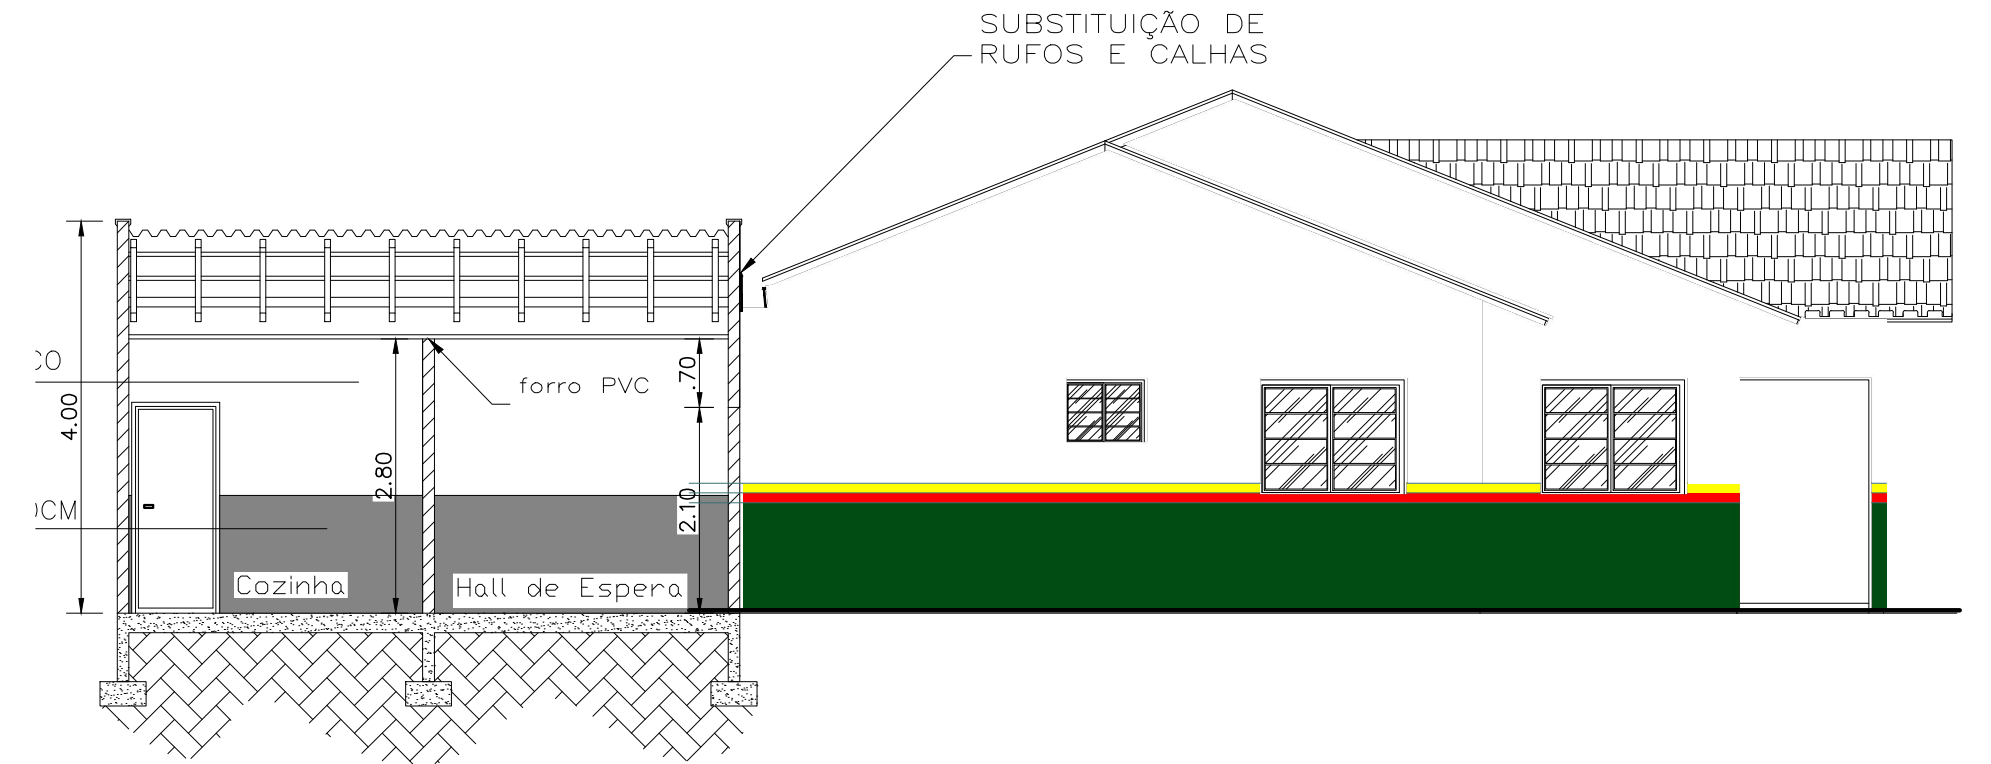

CORTE AA
ESC.:1/75

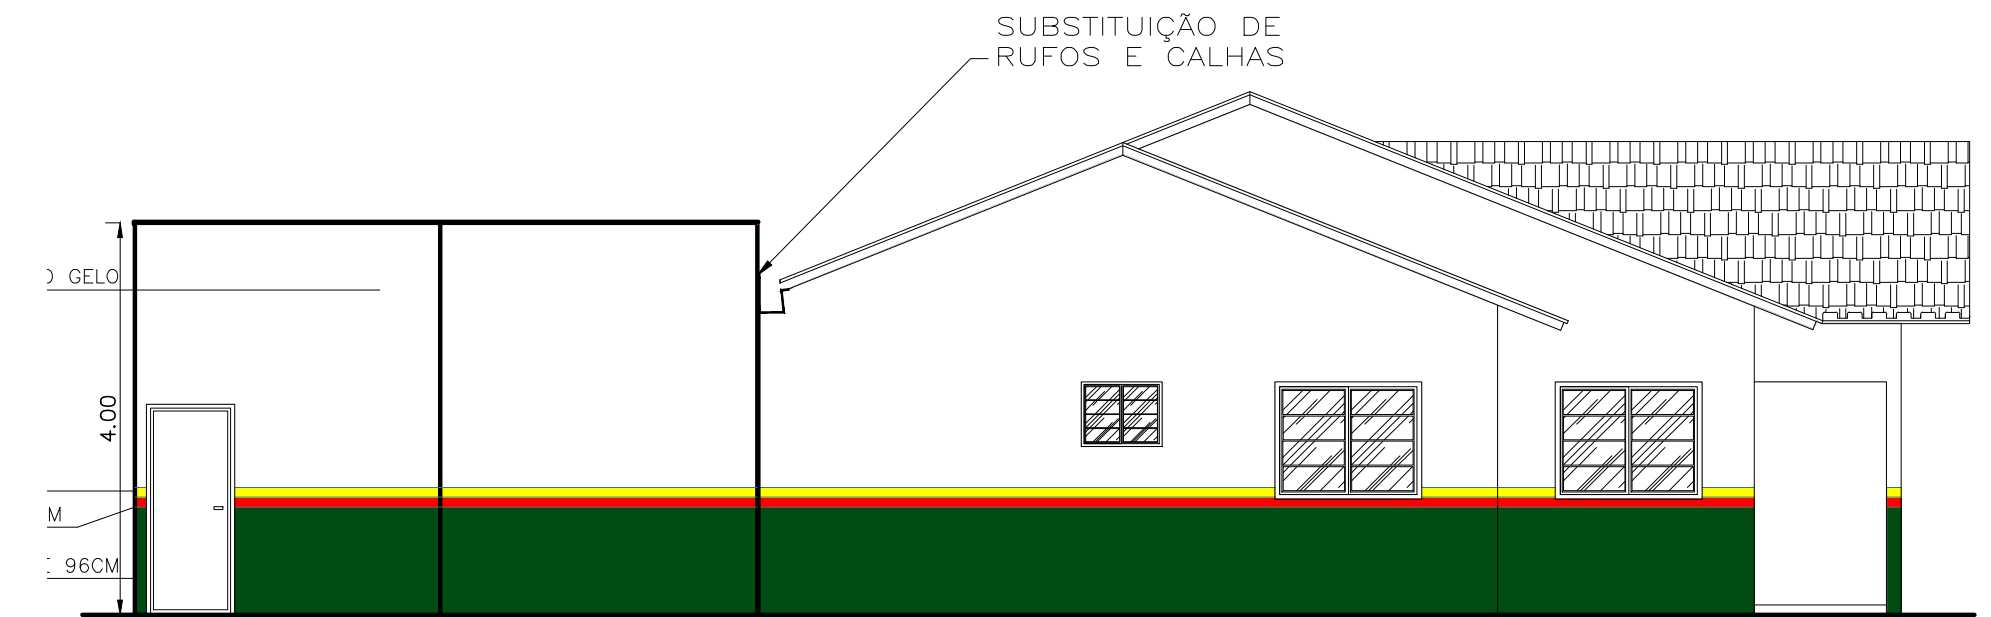

VISTA BB
ESC.:1/75

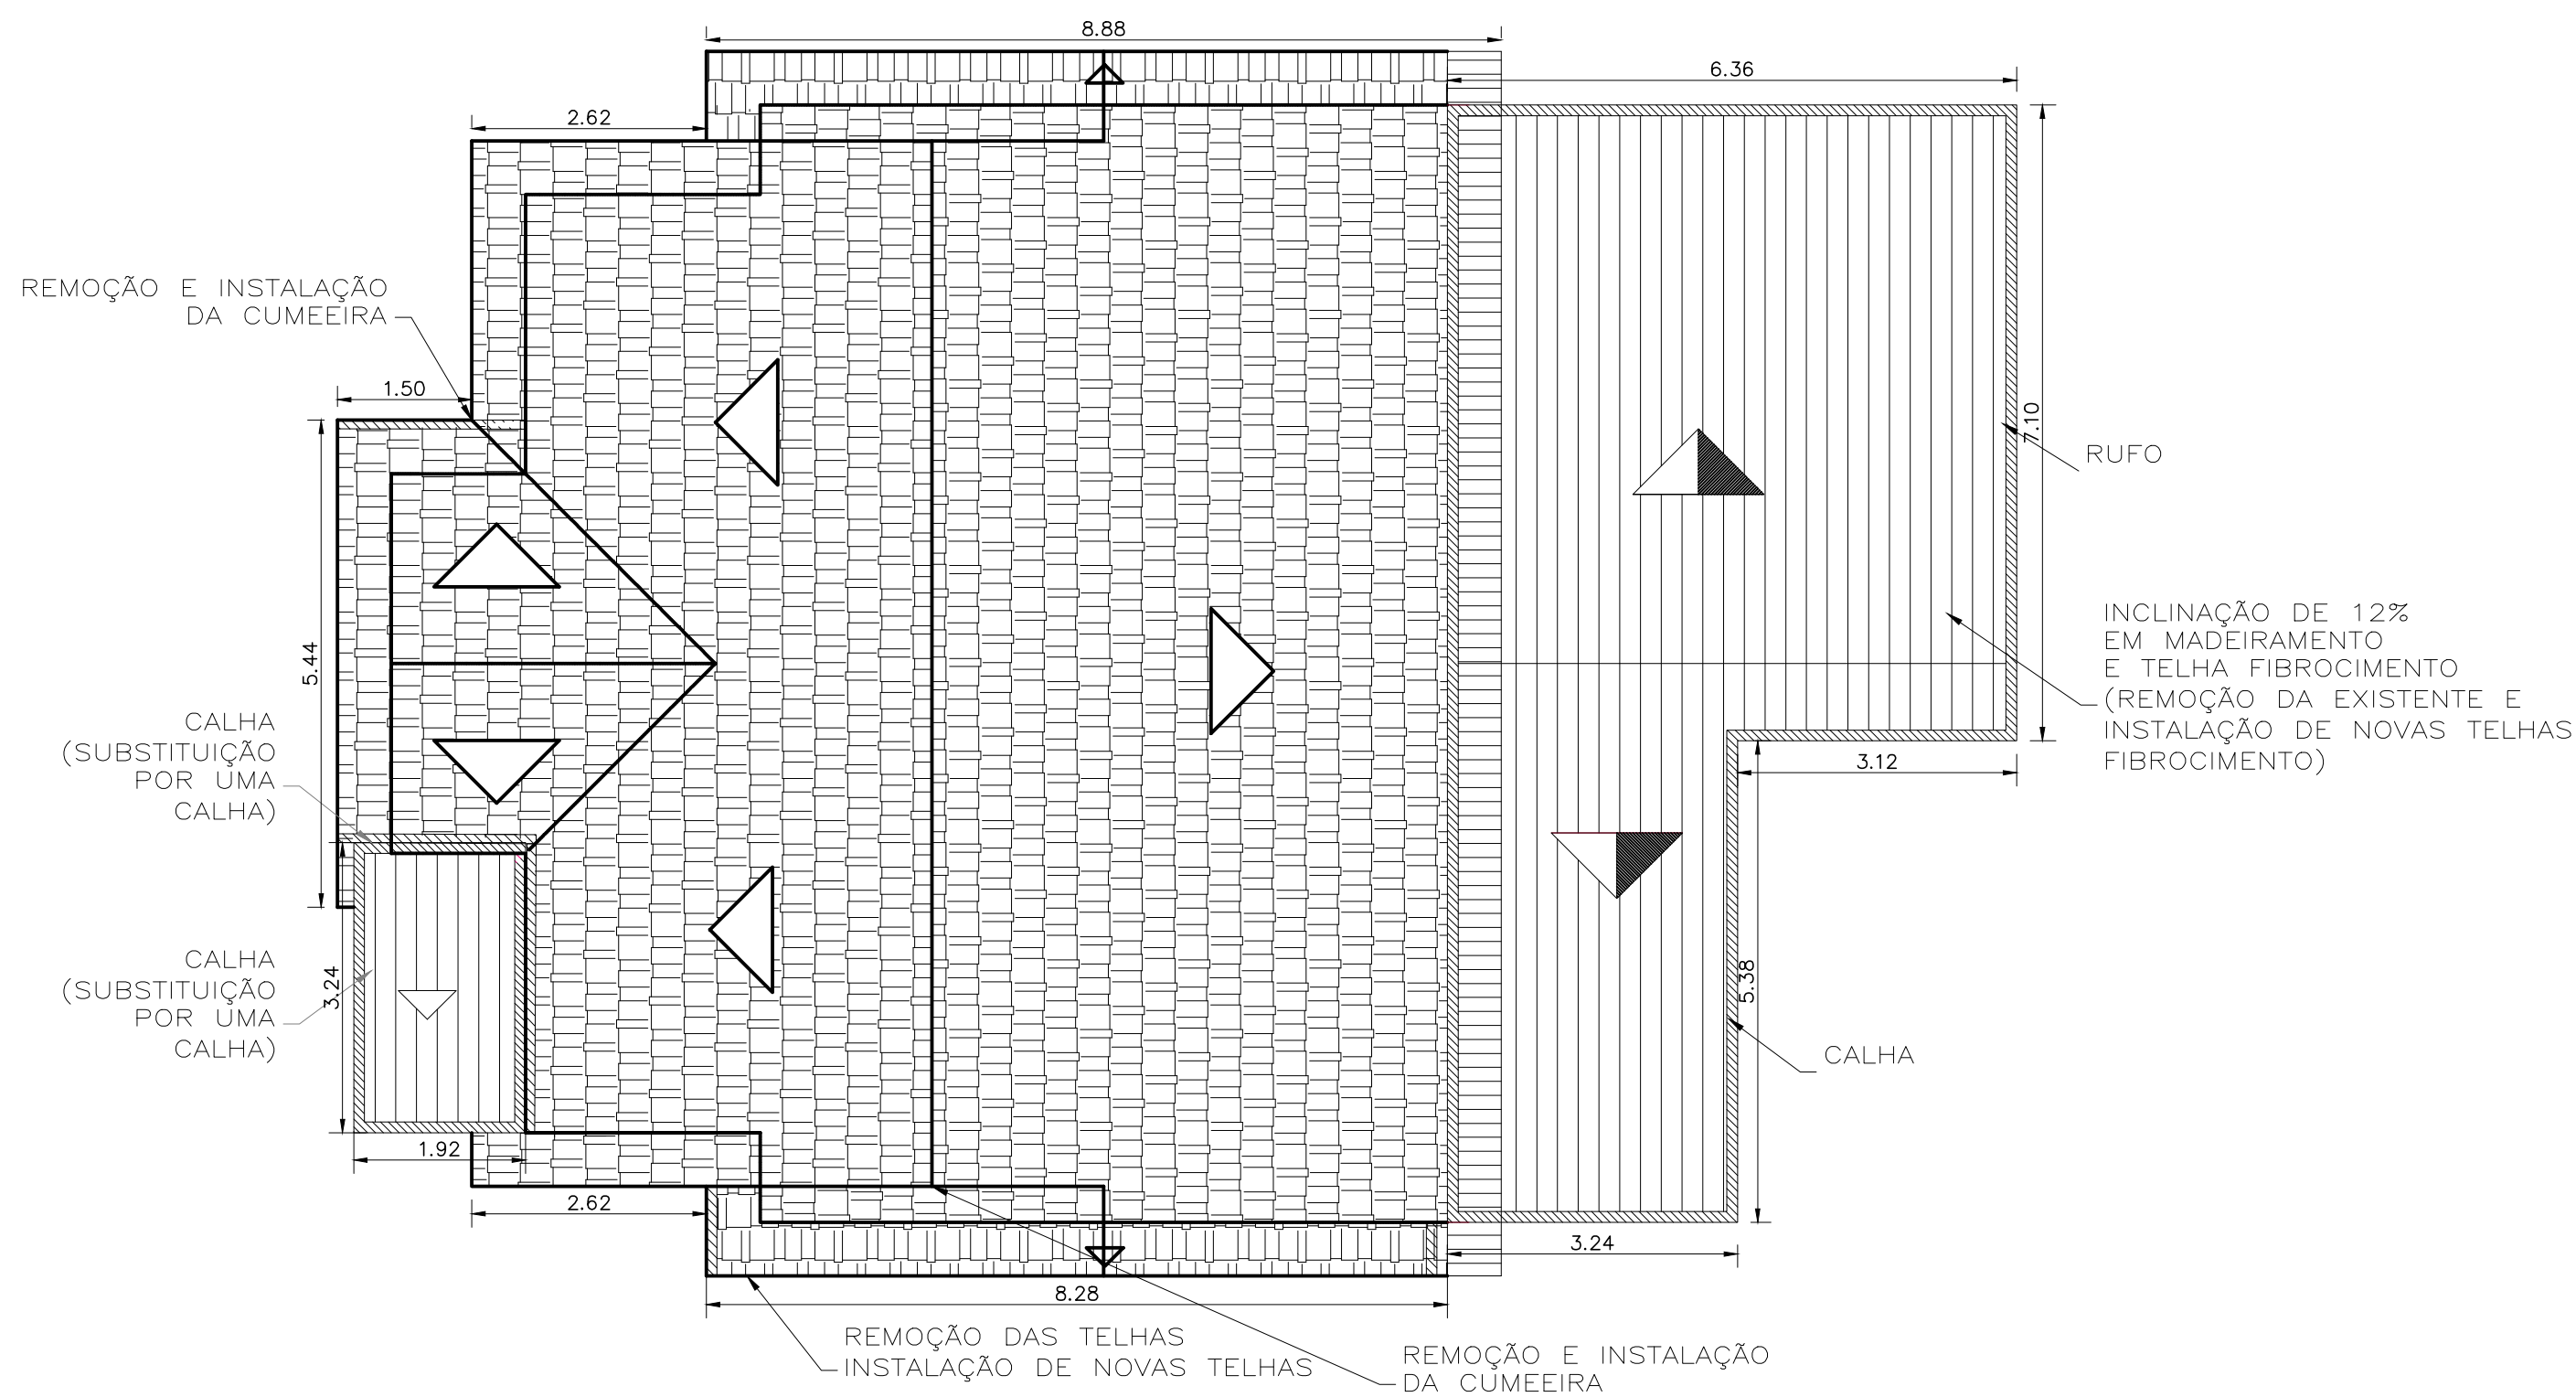

PLANTA DE COBERTURA
ESC.:1/75



FACHADA
ESC.:1/50

PINTURA E

FAIXA AMAR

FAIXA VERM

FAIXA VERD

		PREFEITURA MUNICIPAL DE SIDROLÂNDIA	
PREFEITURA MUNICIPAL DE SIDROLÂNDIA			
Resp. Técnico		Prefeita Municipal :	
ANA PAULA DE ARAUJO ARQUITETA CAU/MS: A170252-1		VANDA CRISTINA CAMILO	
TÍTULO: PROJETO ARQUITETÔNICO		FOLHA	
OBRA DE REFORMA PSF CAPÃO BONITO I PROJETO ARQUITETÔNICO		ÁREAS (m2) PSF CAPÃO BONITO I = 202,92m² TOTAL = 202,92m²	
DESENHO:	ESCALA: INDICADA	DATA: JUNHO/2024	ARQUIVO CAD: ARQUIVO
TERRENO:		VISTO:	

UNICA