


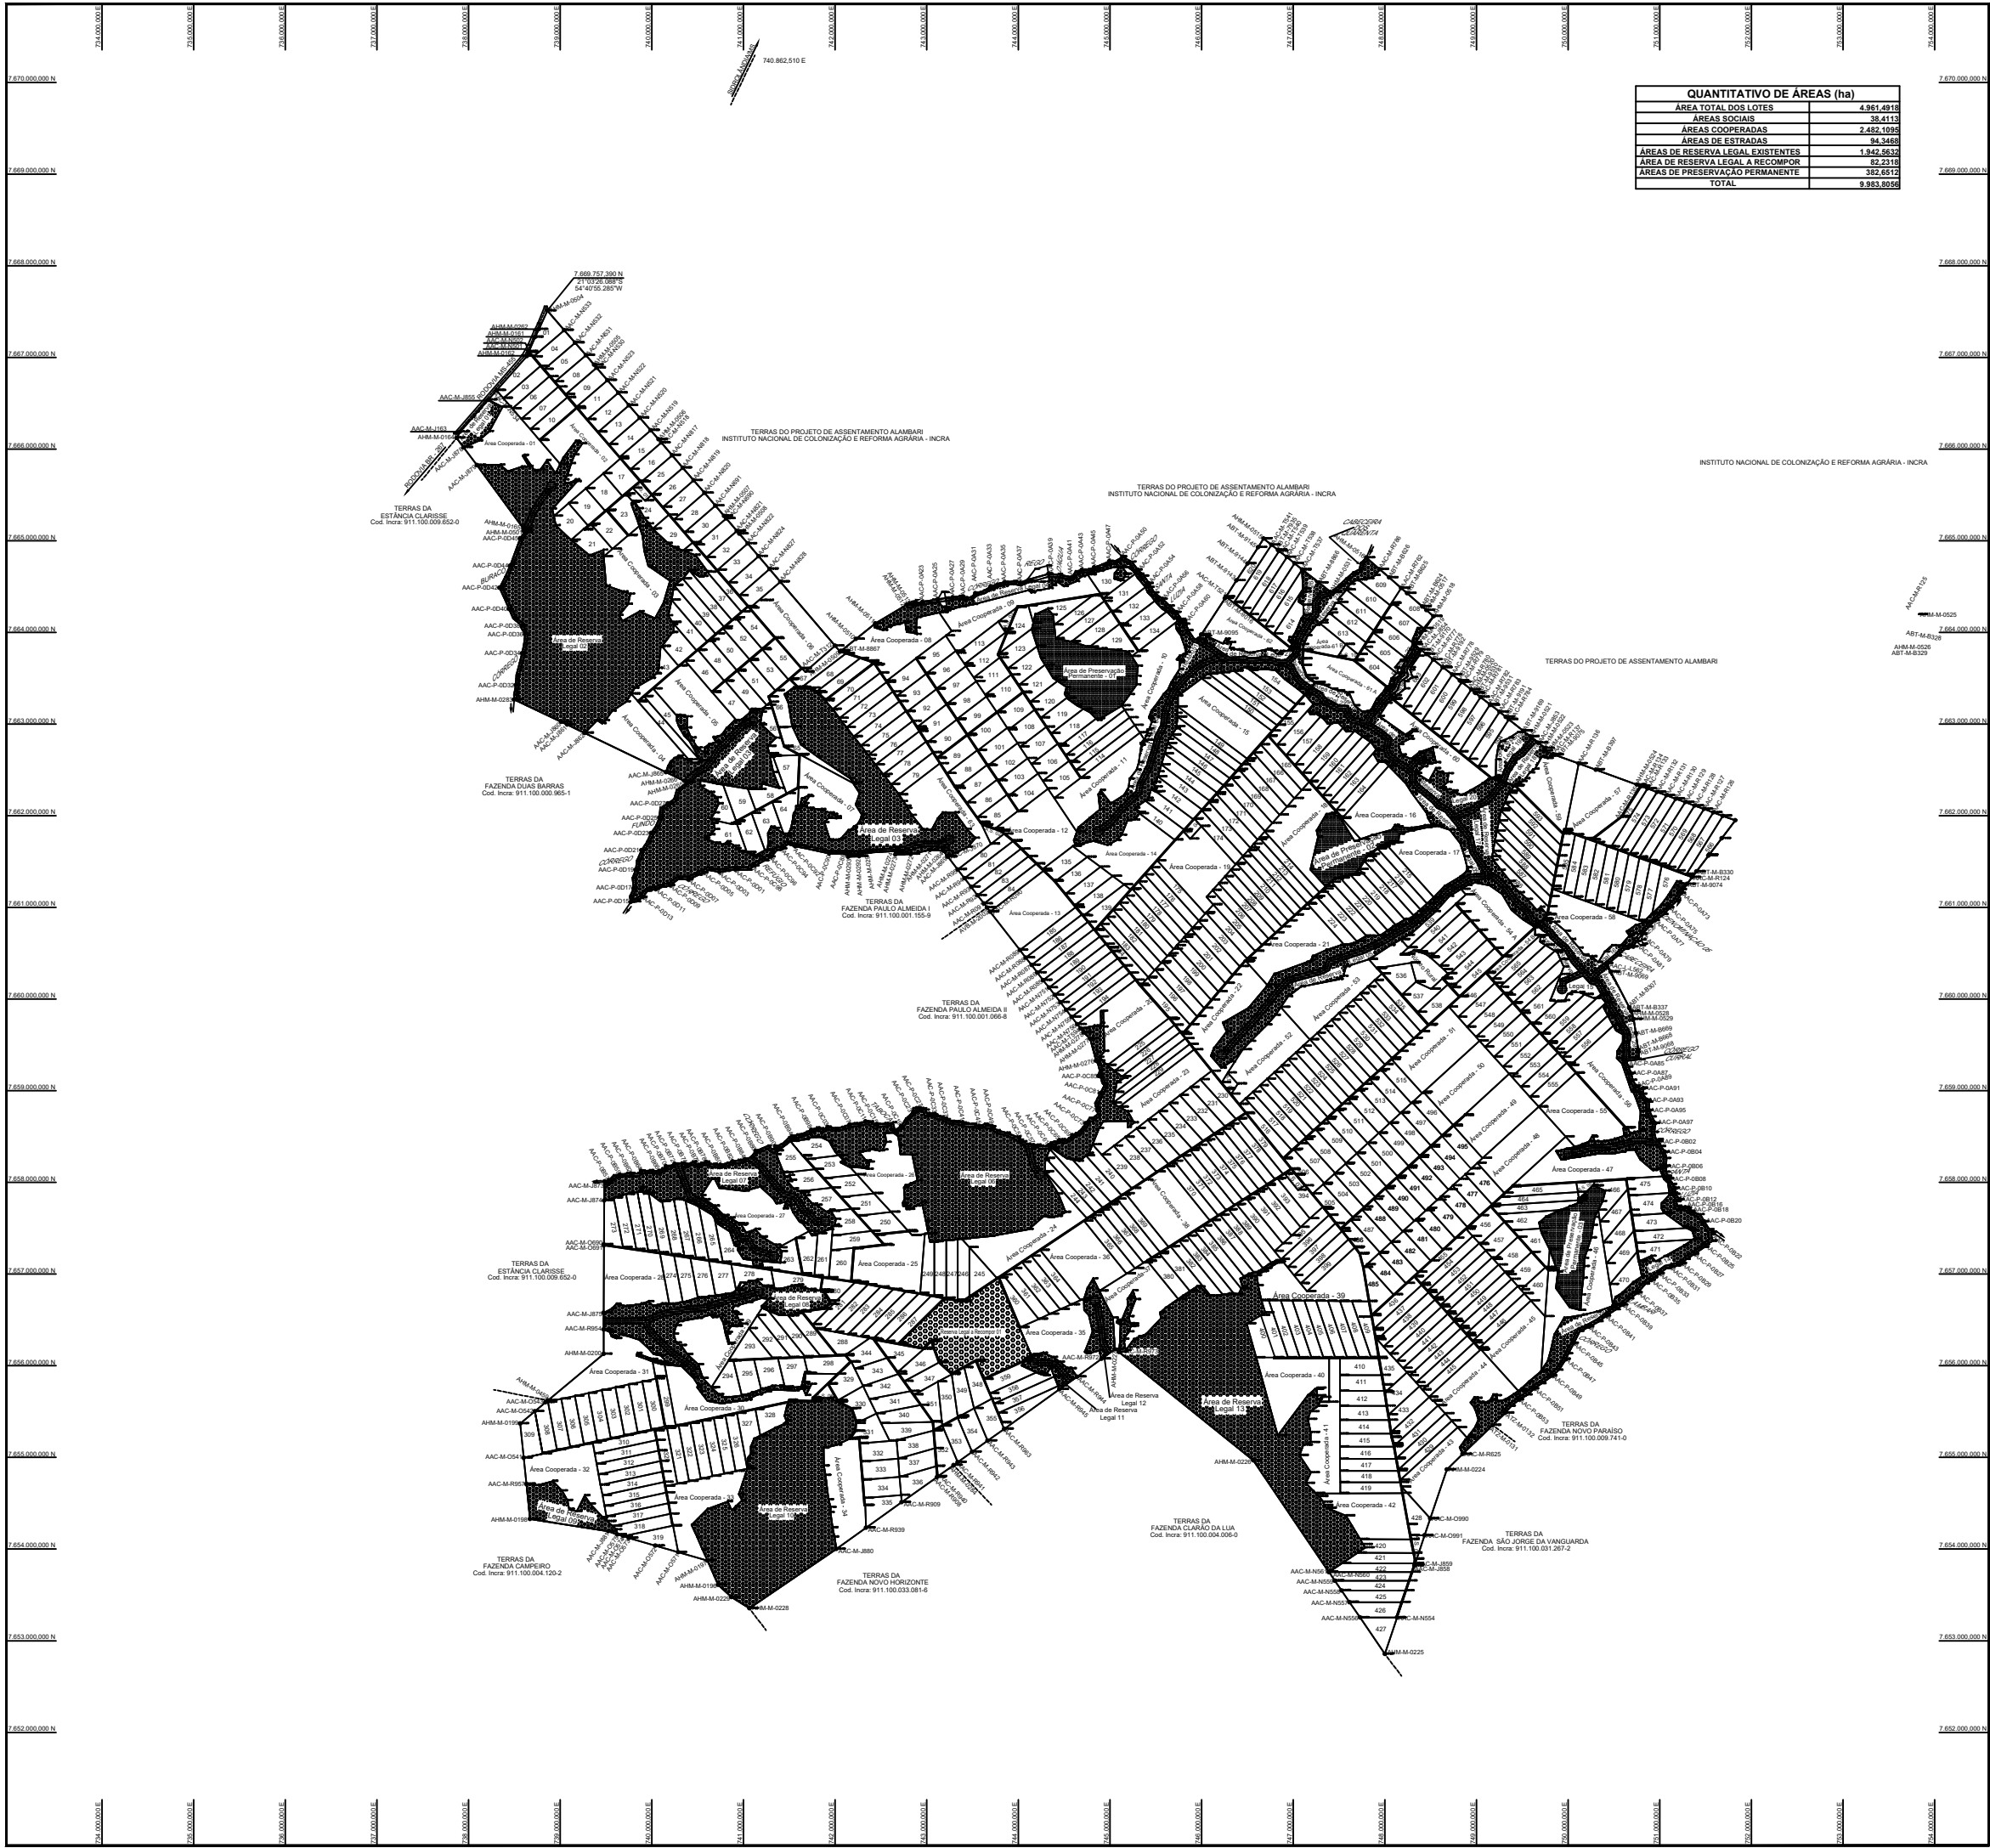

QUANTITATIVO DE ÁREAS (ha)	
ÁREA TOTAL DOS LOTES	4.961,4918
ÁREAS SOCIAIS	38,4113
ÁREAS COOPERADAS	2.482,1098
ÁREAS DE ESTRADAS	94,3468
ÁREAS DE RESERVA LEGAL EXISTENTES	1.842,5632
ÁREA DE RESERVA LEGAL A RECOMPOR	82,2318
ÁREAS DE PRESERVAÇÃO PERMANENTE	332,6512
TOTAL	9.983,8056

SITUAÇÕES CARTOGRÁFICAS COMPLEMENTARES

PROJEÇÃO UNIVERSAL TRANSVERSA
DE MERCATOR
DATUM VERTICAL: IMBITUBA-SC
DATUM OFICIAL: SAD 69
MERIDIANO CENTRAL: 57°
A DECLINAÇÃO MAGNÉTICA CRESCE
-00°10'00" ANUALMENTE

P.A. ELDORADO

Orientação

Convergência e declinação do Marco Base I

Elipsóide: SAD 69
Latitude $\phi = 21^{\circ}09'18,6333''S$
Longitude $\lambda = 54^{\circ}35'42,7276''W$
Data: 12/03/2007

PLANTA DE SITUAÇÃO

SIDROLÂNDIA MATO GROSSO DO SUL

Convenções topográficas

Rio / Ribeirão / Córrego

Linhas Topográficas

- POL. PRINCIPAL
- POL. SECUNDÁRIA
- POL. AUXILIAR

Cerca de arame

Relevo

Edifícios

Estações Correlativas

Sistema de Coordenadas

Coordenadas Planas Sistema U T M

Origem das coordenadas:

Elipsóide: SAD 69

N Equador acrescido de 10.000.000 m

E MC -57° acrescido de 500.000 m

Coordenadas Geodésicas do ponto: AHM-M-0504

Latitude $\phi = 21^{\circ}03'26,088''S$

Longitude $\lambda = 54^{\circ}40'55,285''W$

Coefficiente de Escala: K = 1,0003170



MEIO AMBIENTE - GEOPROCESSAMENTO - TOPOGRAFIA

AV. DR. PAULO MACHADO, N° 1200
JD. AUTONOMISTA, CEP 79021-300
FONE/FAX: (067) 3323 - 5800
CAMPO GRANDE / MS
e-mail: toposat@satnet.com.br

Título:
**PLANTA DO IMÓVEL GEORREFERENCIADO
AO SISTEMA GEODÉSICO BRASILEIRO**

Folha:
Única

Propriedade / Imóvel:
PROJETO DE ASSENTAMENTO ELDORADO

Proprietário:
**INSTITUTO NACIONAL DE COLONIZAÇÃO E REFORMA
AGRÁRIA - INCRA**

Município e Comarca:
SIDROLÂNDIA

Estado:
MS

Matrículas:
6.153, 6.154, 6.155, 6.156 e 736

Código INCRA:
911.100.004.154-7

Data:
12/03/2007

Escala:
1 : 35.000

Quadro de Área:

Área Total Medida e Demarcada:

9.983,8056ha

Perímetro:

67.794,92m

Proprietário:

INSTITUTO NACIONAL DE COLONIZAÇÃO E REFORMA
AGRÁRIA - INCRA

Responsável Técnico:

MÁRIO MAURÍCIO VASQUEZ BELTRÃO
ENGENHEIRO CARTÓGRAFO
CREA: 1.577/D - MS
CÓDIGO DO CREDENCIADO - AAC
ART: 001406 E