PREFEITURA
TERENOS
Novas conquistas. Grandes oportunidades.

JAQUELINE MARQUES FERREIRA:05793013737 Assinado de forma digital por JAQUELINE MARQUES FERREIRA:05793013737 Dados: 2026.10.28 19:48:08 -04'00'

GOVERNO DO ESTADO DE MATO GROSSO DO SUL
PREFEITURA MUNICIPAL DE TERENOS

RESTAURAÇÃO FUNCIONAL DO PAVIMENTO (RECAPEAMENTO)


Local: Terenos / MS
Trecho: Diversas ruas
Área: 298.851,83 m2


GENESYS
ENGENHARIA E PROJETOS

Prefeitura Municipal de Terenos
Fls: 14


VOLUME 2 - PROJETO BÁSICO DE ENGENHARIA

JULHO/2026

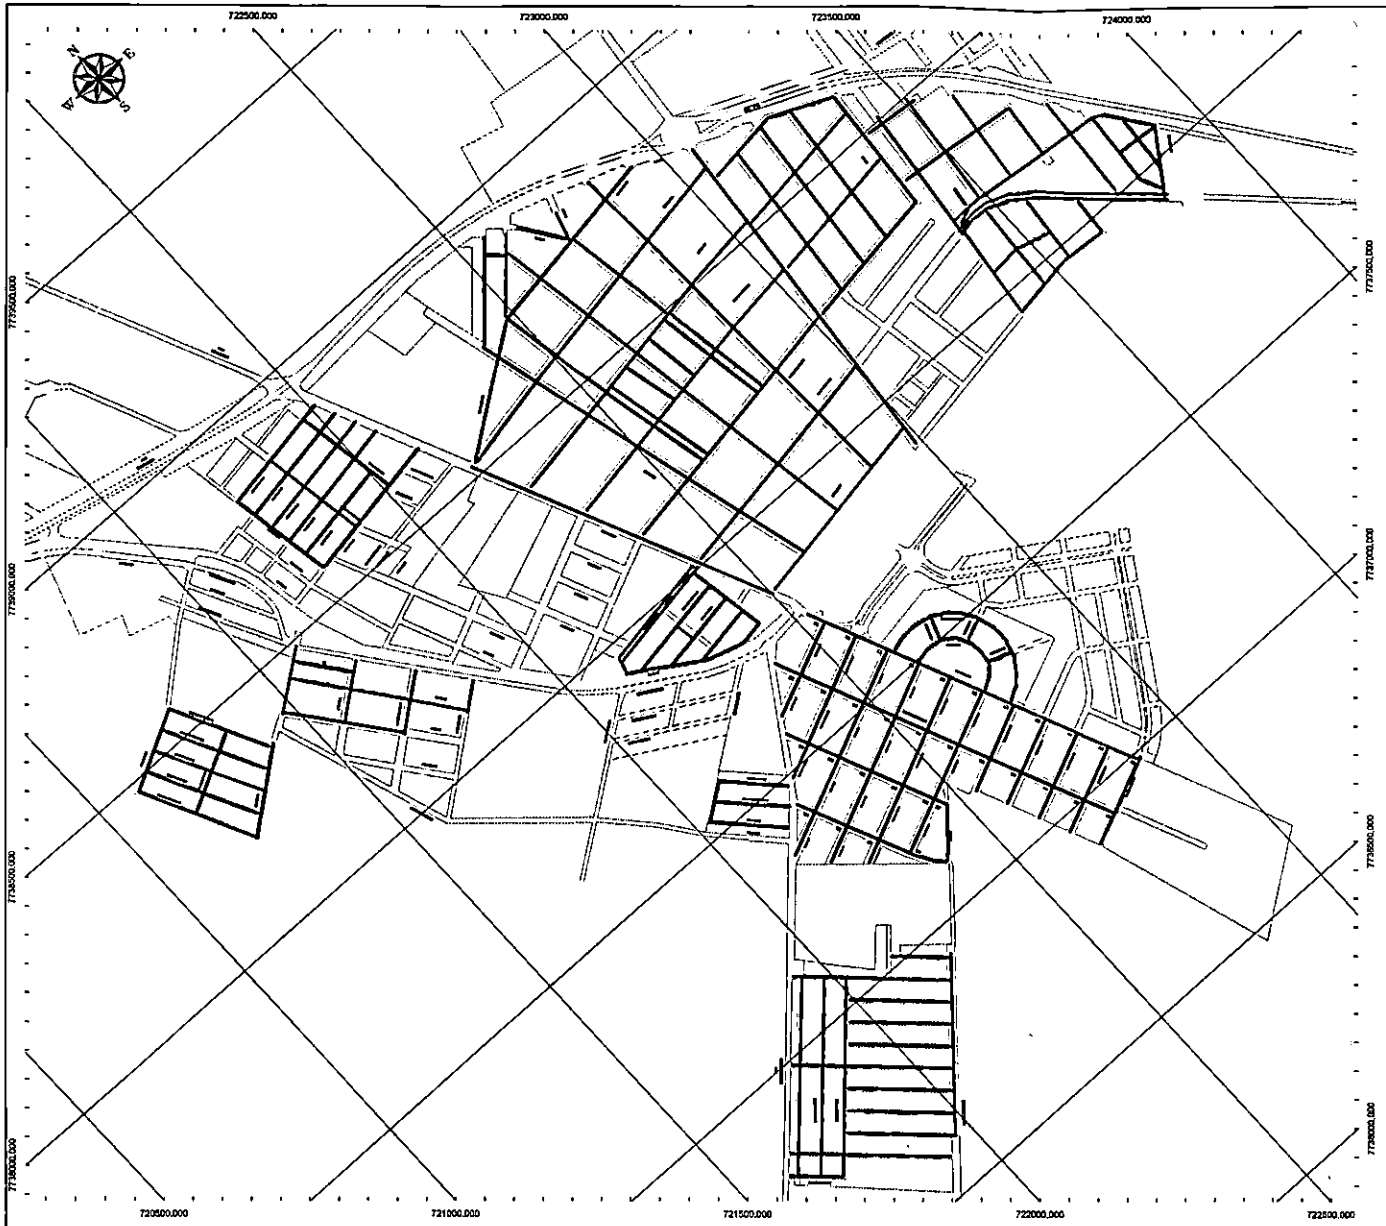

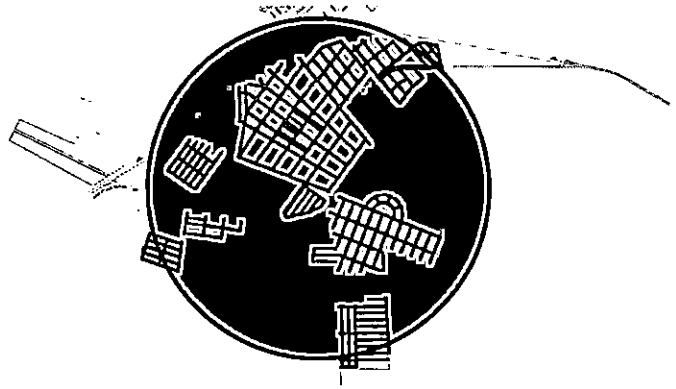

CROQUI ESQUEMÁTICO
LOCALIZAÇÃO DE JAZIDAS

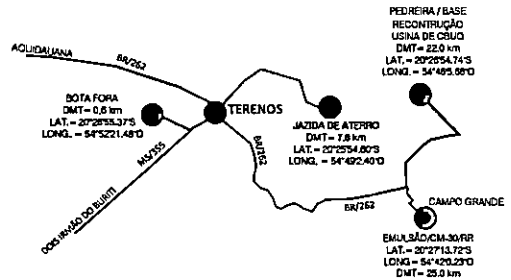

LEGENDA


- ALINHAMENTO PREDIAL
- PAVIMENTO EXISTENTE
- RUAS A SEREM RECAPEADAS

Prefeitura Municipal de Terenos
Fls: 54
Visto


PROJETO BÁSICO	
Assunto: Restauração Funcional do Pavimento (Recapeamento)	
Local: Terenos / MS	
Conteúdo: Mapa de Localização	
PREFEITURA TERENOS	GENESYS ENGENHARIA E PROJETOS
Prefeitura Municipal de Terenos CNPJ 03.981.512/0001-48	Rogério Ximenes — Engenheiro Civil CREA/MS-18148
Data: Jul/Dez / 2026	Escala: 1 / 5.000
Folha: 01/54	




BAIRRO VILA FERREIRA

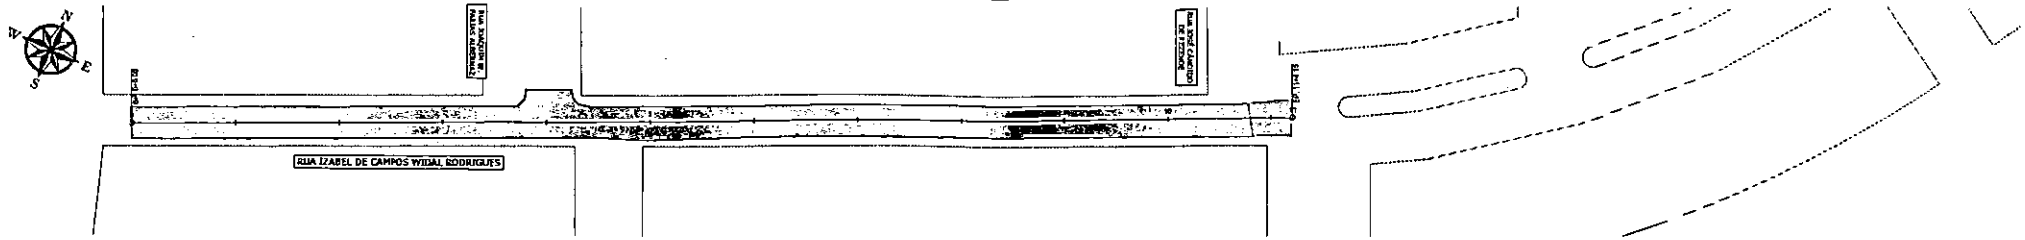


RUA IZABEL DE CAMPOS WIDAL RODRIGUES
RECONSTRUÇÃO E RECAPEAMENTO ASFÁLTICO DO PAVIMENTO
ESCALA 1:500

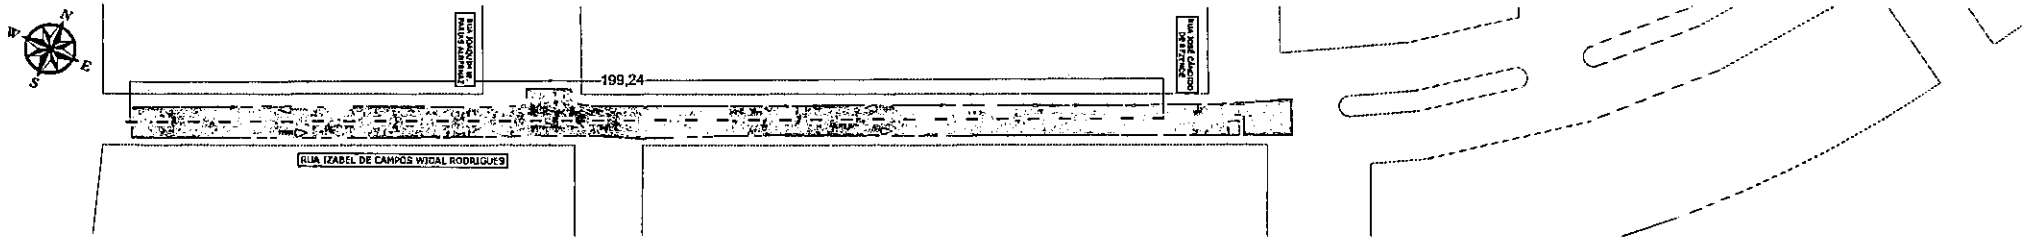

RUA IZABEL DE CAMPOS WIDAL RODRIGUES
PROJETO DE SINALIZAÇÃO
ESCALA 1:500

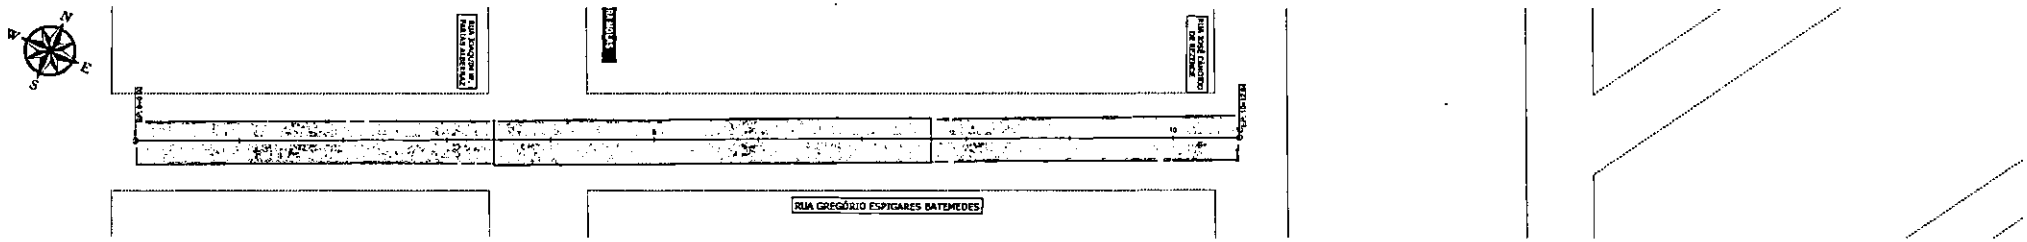

RUA GREGÓRIO ESPIGARES BATEMENDES
RECONSTRUÇÃO E RECAPEAMENTO ASFÁLTICO DO PAVIMENTO
ESCALA 1:500

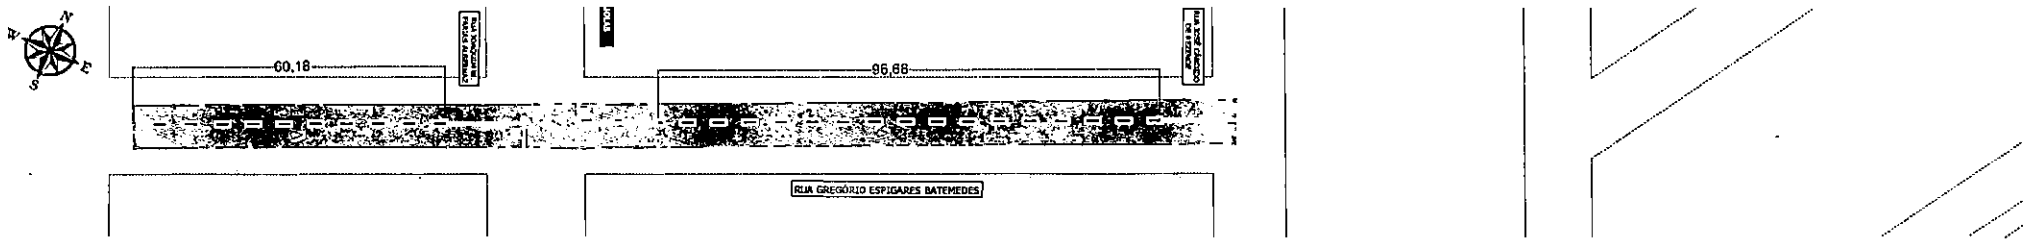

RUA GREGÓRIO ESPIGARES BATEMENDES
PROJETO DE SINALIZAÇÃO
ESCALA 1:500

LEGENDA	
	QUADRAS
	RECAPE CBUQ - EXECUTAR
	MICRO REVESTIMENTO - EXECUTAR
	RECONSTRUÇÃO DO PAVIMENTO - EXECUTAR
	REMENDO PROFUNDO - EXECUTAR
	LEVANTAMENTO E REBAIXAMENTO DE PV

Prefeitura Municipal de Terenos
Fls: 54

PROJETO BÁSICO

Asfaltar Reconstrução Pontual do Pavimento (Recapeamento)

Local: Bairro Vila Ferraro

Conteúdo: Projeto Geométrico
Rua Izabel de Campos Widal Rodrigues
Rua Gregório Espigares Batemendes

PREFEITURA TERENOS

GENESYS ENGENHARIA E PROJETOS


Rogério Ximenes

Prefeitura Municipal de Terenos
CNPJ 03.239.160/0001-60


Assinado de forma digital por Rogério Ximenes:[illegible]
Dados: 2026.09.22 09:04:49 -07'00'

Rogério Ximenes
Engenheiro Civil
Registro Civil CREA/MS-081108


Data	Escala	Folha
Jul/Dez / 2026	INDICADAS	02/64

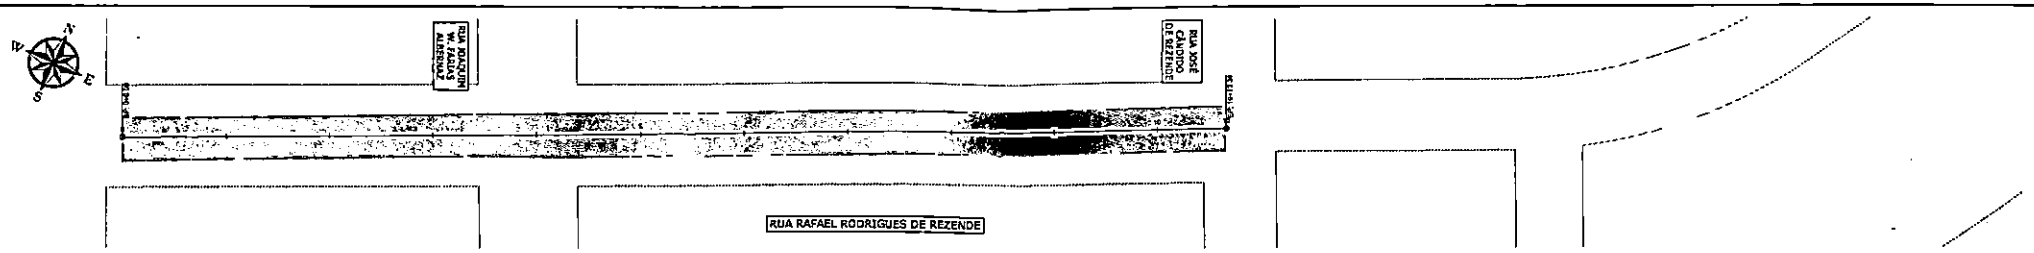


RUA RAFAEL RODRIGUES DE REZENDE
RECONSTRUÇÃO E RECAPEAMENTO ASFÁLTICO DO PAVIMENTO
ESCALA 1:500

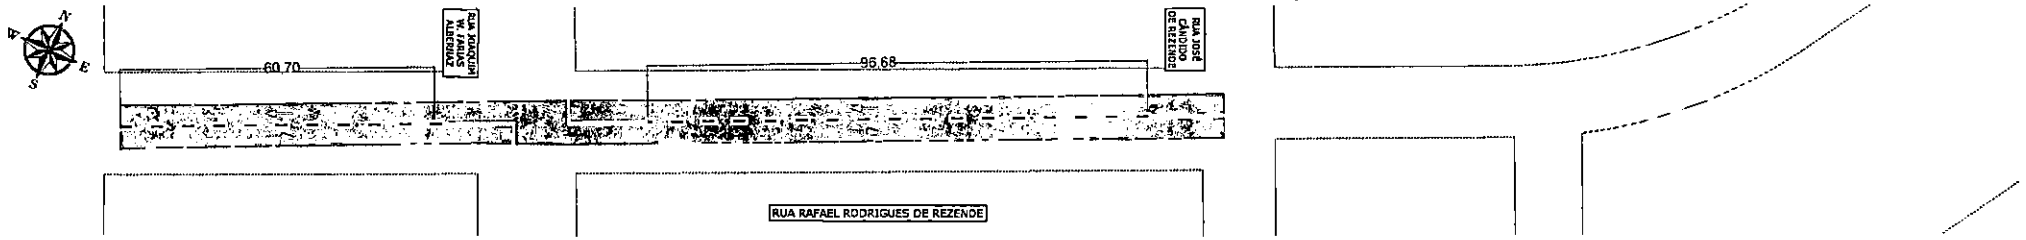

RUA RAFAEL RODRIGUES DE REZENDE
PROJETO DE SINALIZAÇÃO
ESCALA 1:500

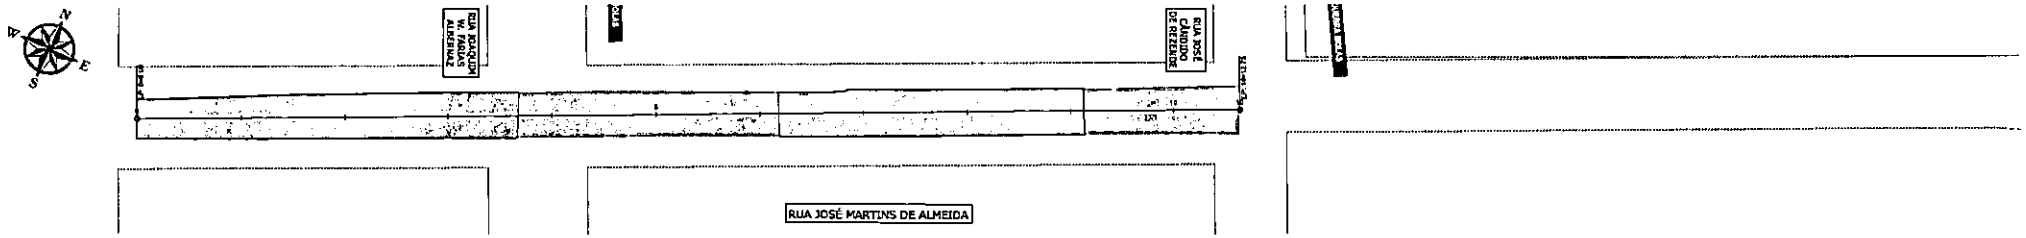

RUA JOSÉ MARTINS DE ALMEIDA
RECONSTRUÇÃO E RECAPEAMENTO ASFÁLTICO DO PAVIMENTO
ESCALA 1:500

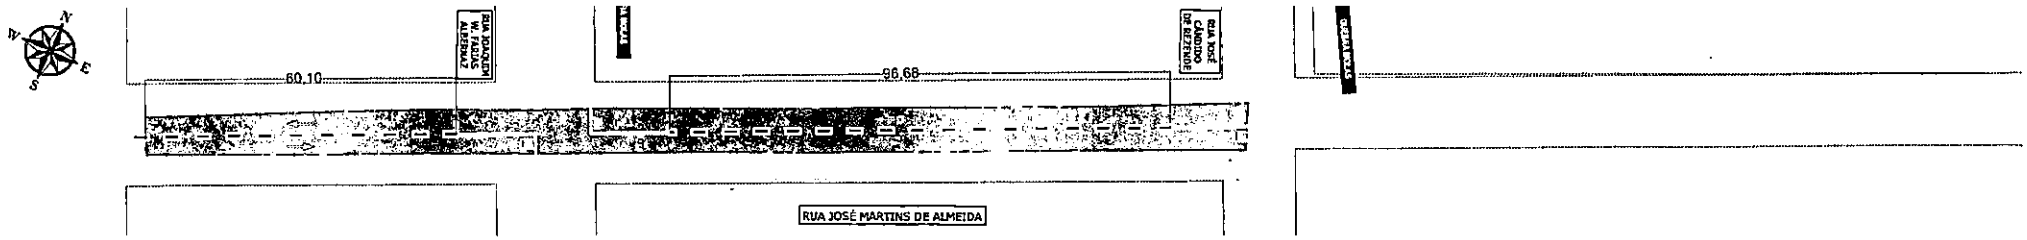

RUA JOSÉ MARTINS DE ALMEIDA
PROJETO DE SINALIZAÇÃO
ESCALA 1:500

LEGENDA

	QUADRAS
	RECAPE CRUZ - EXECUTAR
	MICRO REVESTIMENTO - EXECUTAR
	RECONSTRUÇÃO DO PAVIMENTO - EXECUTAR
	REMENDO PROFUNDO - EXECUTAR
	LEVANTAMENTO E REALINHAMENTO DE PV

Prefeitura Municipal de Terenos
Fls. 545

PROJETO BÁSICO

Assunto: Restauração Funcional do Pavimento (Recapeamento)

Local: Bairro Vila Ferreira

Conteúdo: Projeto Geométrico
Rua Rafael Rodrigues de Rezende
Rua José Martins de Almeida

PREFEITURA TERENOS


GENESYS

Rogério Ximenes


Data: Julho / 2026

Escala: INDICADAS


Folha: 03/64

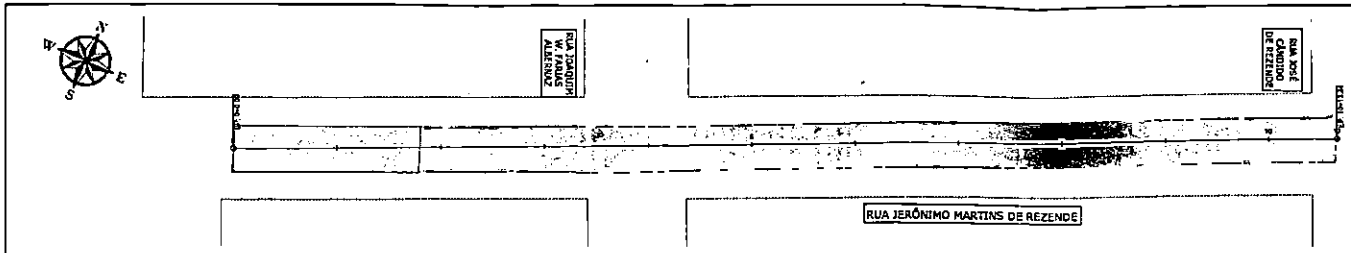


RUA JERÔNIMO MARTINS DE REZENDE
RECONSTRUÇÃO E RECAPEAMENTO ASFÁLTICO DO PAVIMENTO
ESCALA 1:500

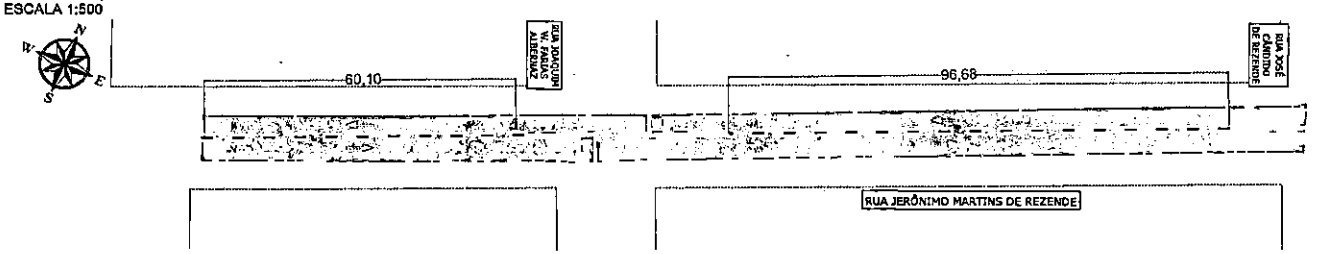

RUA JERÔNIMO MARTINS DE REZENDE
PROJETO DE SINALIZAÇÃO
ESCALA 1:500

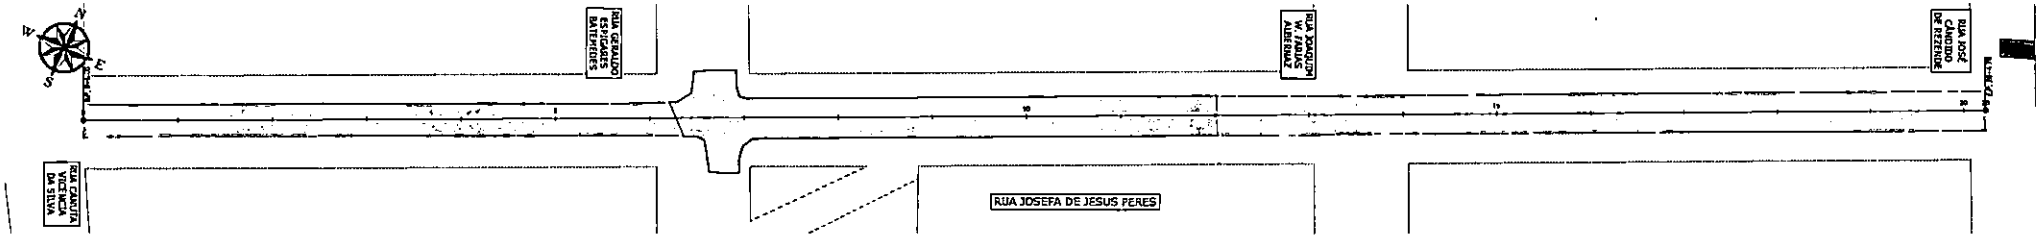

RUA JOSEFA DE JESUS PERES
RECONSTRUÇÃO E RECAPEAMENTO ASFÁLTICO DO PAVIMENTO
ESCALA 1:500

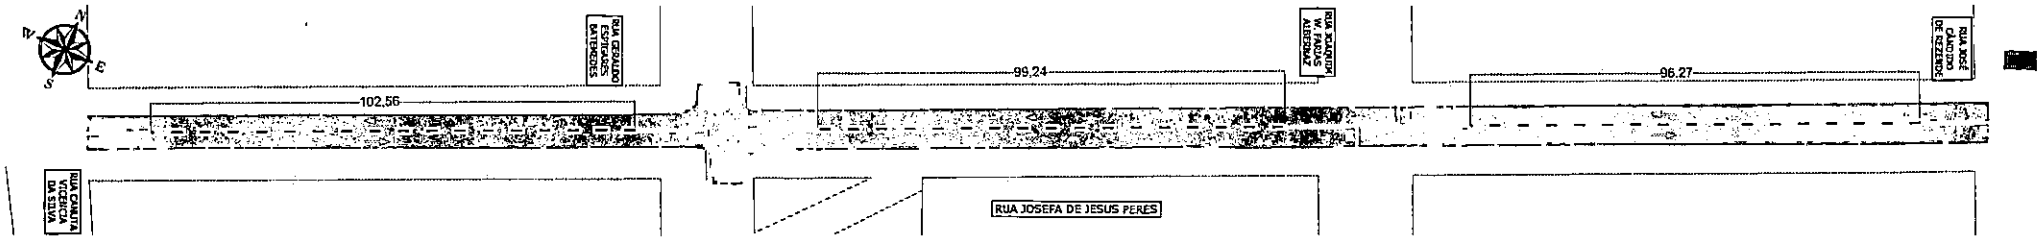


RUA JOSEFA DE JESUS PERES
PROJETO DE SINALIZAÇÃO
ESCALA 1:500


Prefeitura Municipal de Terenos
Fls: 26
Proc.

LEGENDA	
	QUADRAS
	RECAPE CAPUO - EXECUTAR
	MICRO REVESTIMENTO - EXECUTAR
	RECONSTRUÇÃO DO PAVIMENTO - EXECUTAR
	REMENDO PROFUNDO - EXECUTAR
	LEVANTAMENTO E REBAIXAMENTO DE PV


PROJETO BÁSICO	
Assunto: Reabilitação do Pavimento (Recapeamento)	
Local: Bairro Vila Ivanete	
Conteúdo: Projeto Geométrico Rua Jerônimo Martins de Rezende Rua Josefa de Jesus Peres	
PREFEITURA TERENOS	GENESYS
Rogério Ximenes	Assinado de forma digital por Rogério Ximenes
Data: Junho / 2026	Escala: INDICADAS
Folha: 04/64	

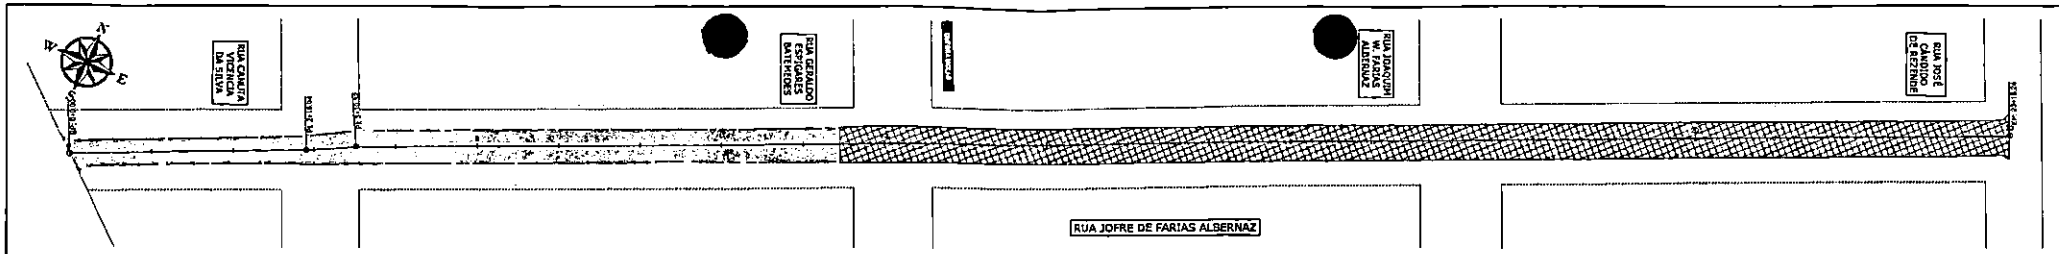


RUA JOFRE DE FARIAS ALBERNAZ
RECONSTRUÇÃO E RECAPEAMENTO ASFÁLTICO DO PAVIMENTO
ESCALA 1:500

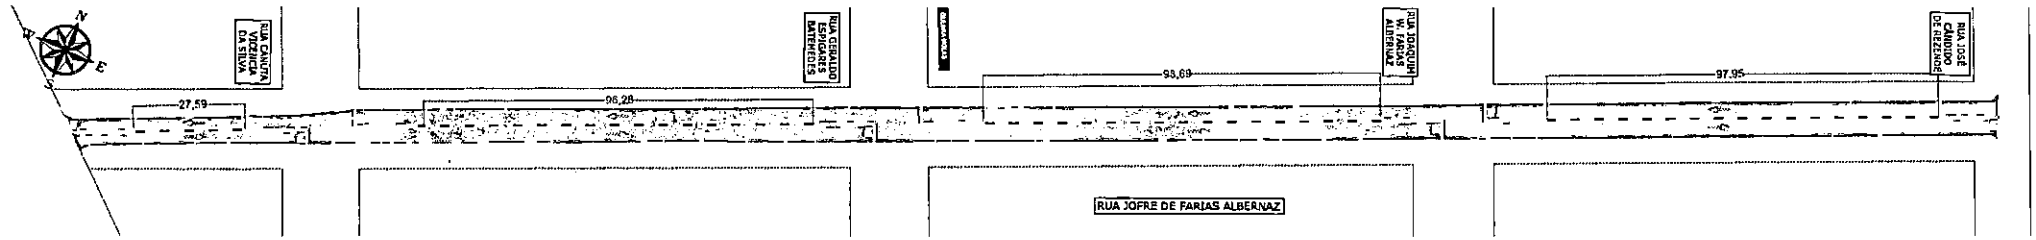

RUA JOFRE DE FARIAS ALBERNAZ
PROJETO DE SINALIZAÇÃO
ESCALA 1:500

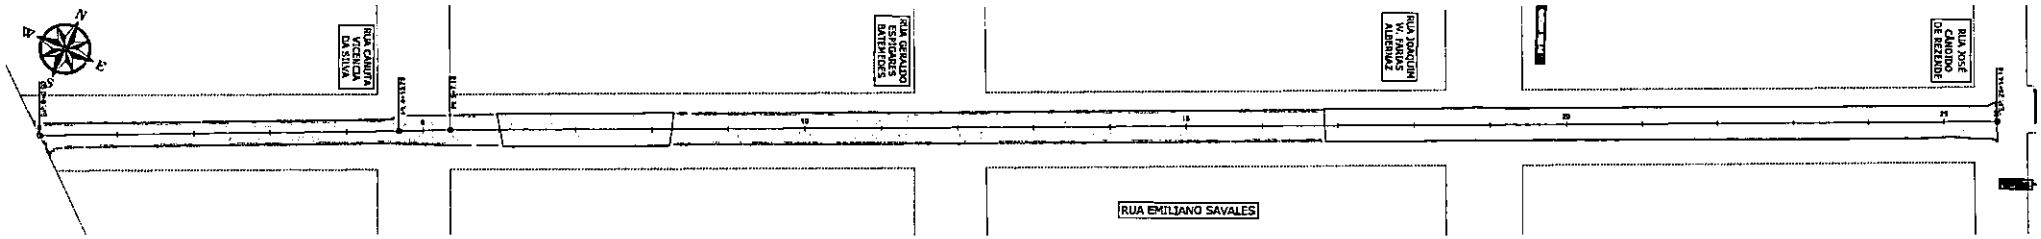

RUA EMILIANO SAVALES
RECONSTRUÇÃO E RECAPEAMENTO ASFÁLTICO DO PAVIMENTO
ESCALA 1:500

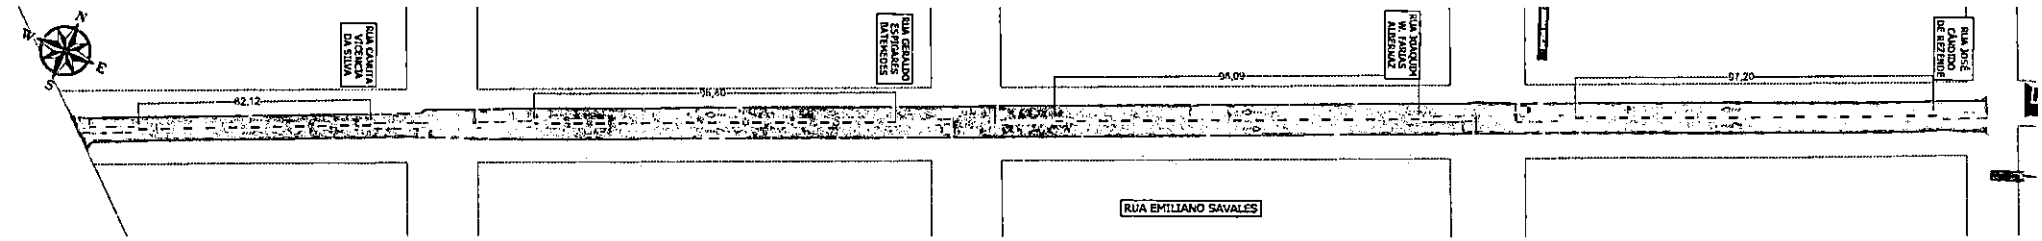

RUA EMILIANO SAVALES
PROJETO DE SINALIZAÇÃO
ESCALA 1:500

LEGENDA	
	QUADRAS
	RECAPE FINO - EXECUTAR
	MICRO REVESTIMENTO - EXECUTAR
	RECONSTRUÇÃO DO PAVIMENTO - EXECUTAR
	REMENDO PROFUNDO - EXECUTAR
	LEVANTAMENTO E REALINHAMENTO DE PV

Prefeitura Municipal de Terenos
Fls: 54

PROJETO BÁSICO

Assunto: Restauração Funcional do Pavimento (Recapeamento)

Local: Bairro Vila Ferreira


Conteúdo: Projeto Geométrico
Rua Jofre de Farias Albernaz
Rua Emiliano Savales

PREFEITURA TERENOS


GENESYS

Rogério Ximenes


Data: Julho / 2020 | Escala: INDICADAS | Folha: 05/64

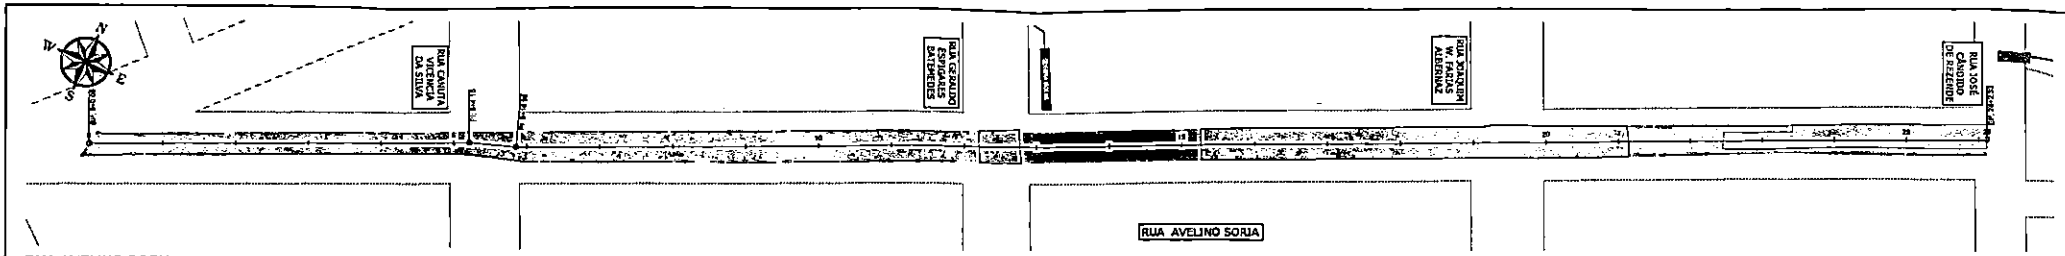


RUA AVELINO SORIA
RECONSTRUÇÃO E RECAPEAMENTO ASFÁLTICO DO PAVIMENTO
ESCALA 1:500

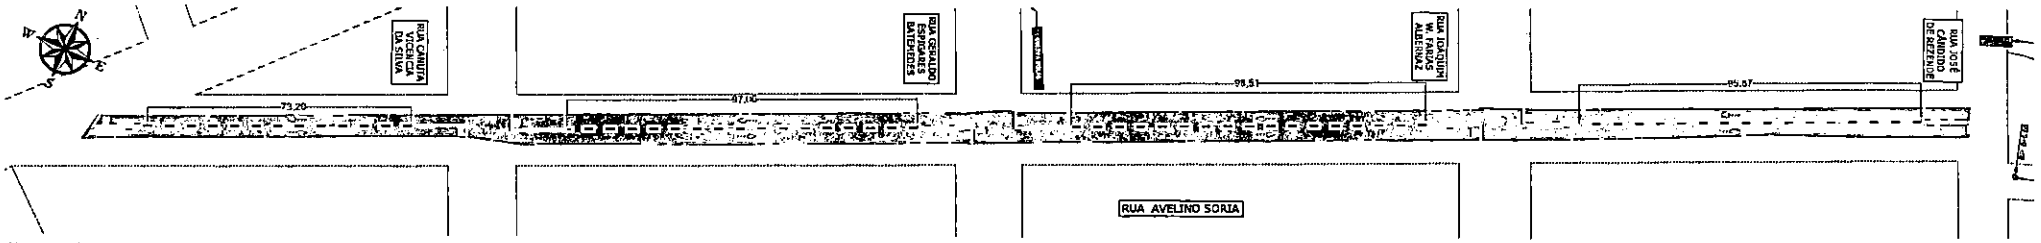

RUA AVELINO SORIA
PROJETO DE SINALIZAÇÃO
ESCALA 1:500

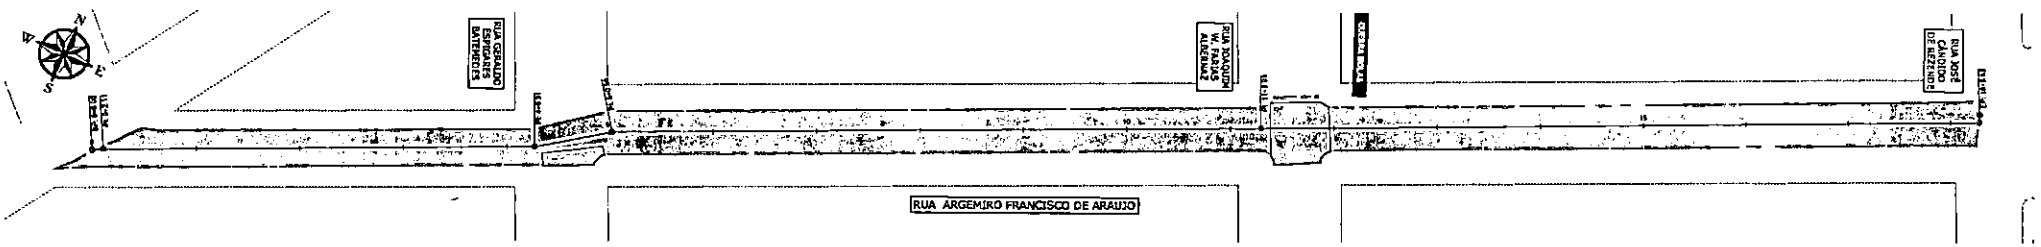

RUA ARGEMIRO FRANCISCO DE ARAUJO
RECONSTRUÇÃO E RECAPEAMENTO ASFÁLTICO DO PAVIMENTO
ESCALA 1:500

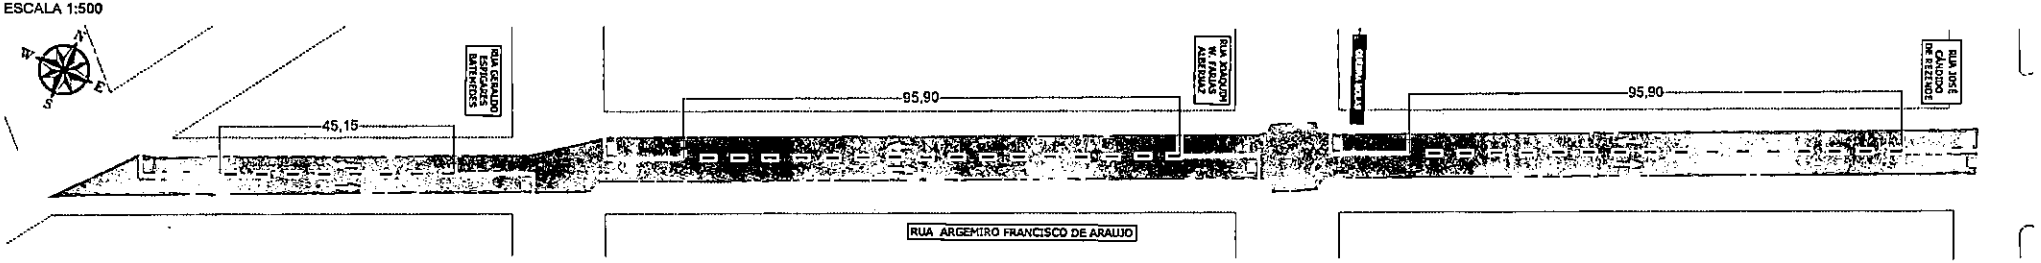

RUA ARGEMIRO FRANCISCO DE ARAUJO
PROJETO DE SINALIZAÇÃO
ESCALA 1:500

Prefeitura Municipal de Terenos
Fls: 54

LEGENDA

	QUADRAS
	RECAPE CBUQ - EXECUTAR
	MICRO REVESTIMENTO - EXECUTAR
	RECONSTRUÇÃO DO PAVIMENTO - EXECUTAR
	REMENDO PROFUNDO - EXECUTAR
	LEVANTAMENTO E REBAIXAMENTO DE PV

PROJETO BÁSICO

Assunto: Restauração Pontual do Pavimento (Recapeamento)

Local: Bairro Vila Ferreira

Coordenador: Projeto Geométrico
Rua Avelino Soria
Rua Argemiro Francisco de Araujo

PREFEITURA TERENOS

GENESYS


Rogério Ximenes

Prefeitura Municipal de Terenos
CNPJ 03.981.663/0001-08


Data: Julho / 2021

Escala: INDICADAS


Folha: 08/64

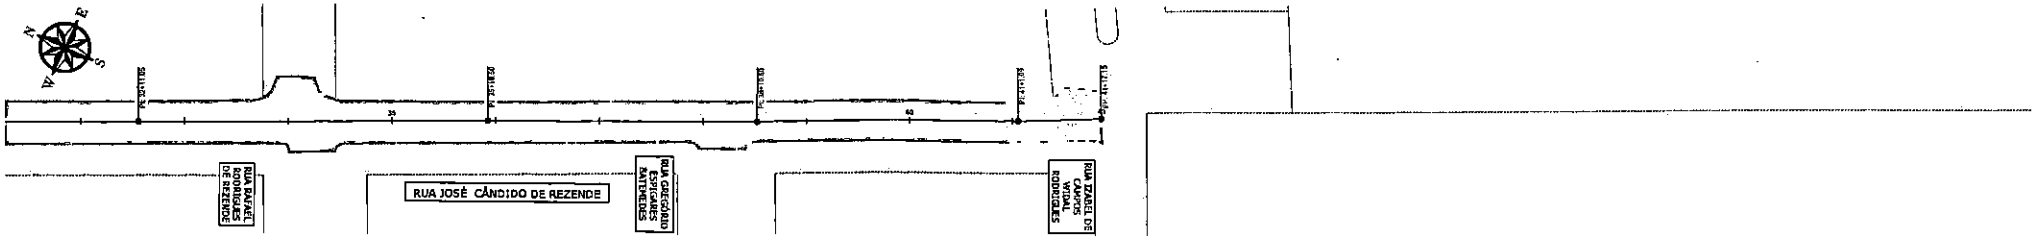


RUA JOSÉ CANDIDO DE REZENDE
RECONSTRUÇÃO E RECAPEAMENTO ASFÁLTICO DO PAVIMENTO
ESCALA 1:500

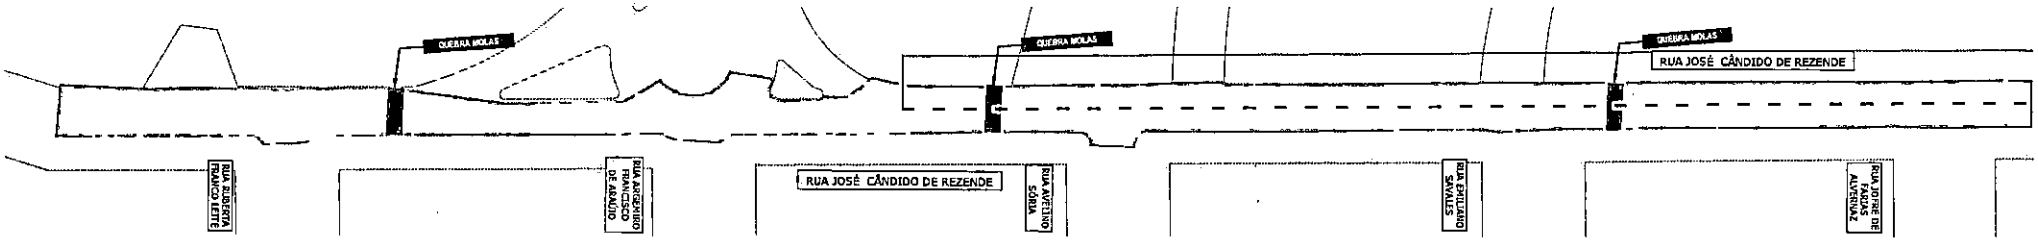

RUA JOSÉ CANDIDO DE REZENDE
PROJETO DE SINALIZAÇÃO
ESCALA 1:500

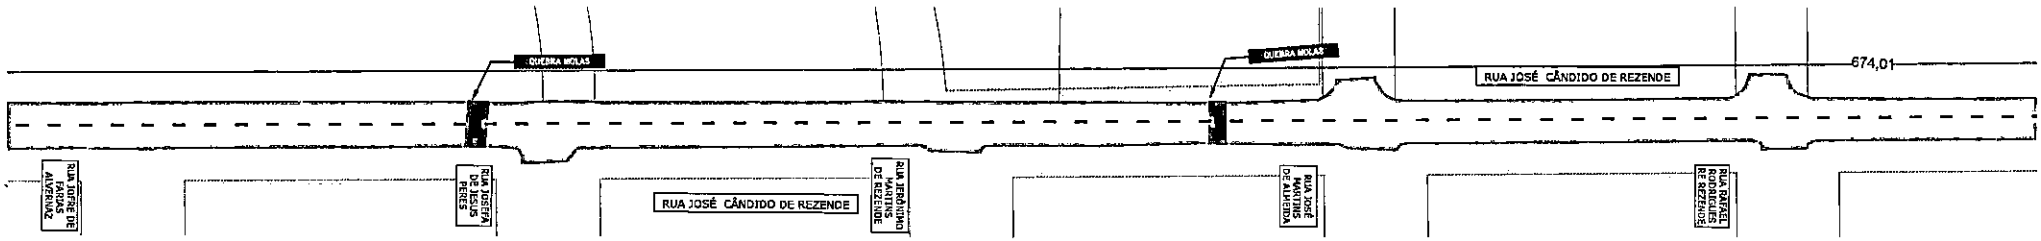

RUA JOSÉ CANDIDO DE REZENDE
PROJETO DE SINALIZAÇÃO
ESCALA 1:500

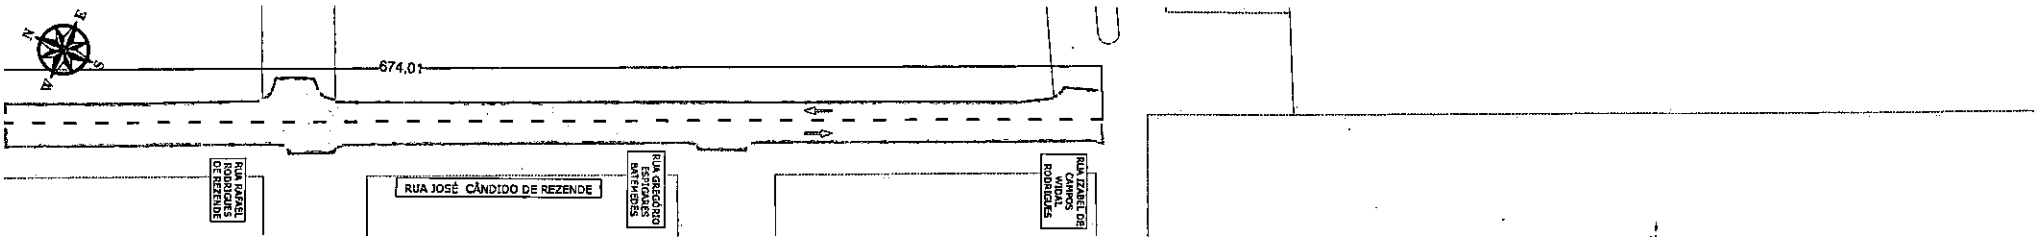

RUA JOSÉ CANDIDO DE REZENDE
PROJETO DE SINALIZAÇÃO
ESCALA 1:500

LEGENDA

	QUADRAS
	RECAPEAMENTO - EXECUTAR
	MICRO REVESTIMENTO - EXECUTAR
	RECONSTRUÇÃO DO PAVIMENTO - EXECUTAR
	REMENDO PROFUNDO - EXECUTAR
	LEVANTAMENTO E REBAIXAMENTO DE PV

Prefeitura Municipal de Terenos
Fls: 549

PROJETO BÁSICO

Assunto: Restauração Pontual do Pavimento (Recapeamento)

Local: Bairro Vila Pereira

Conteúdo: Projeto Geométrico
Rua José Cândido de Rezende

PREFEITURA TERENOS


GENESYS ENGENHARIA E PROJETOS

Rogério Ximenes


Prefeitura Municipal de Terenos
CNPJ 03.551.322/0001-48

Rogério Ximenes
Engenheiro Civil CREA/MS-081189


Data:	Escala:	Folha:
Julho / 2026	INDICADA	08/64

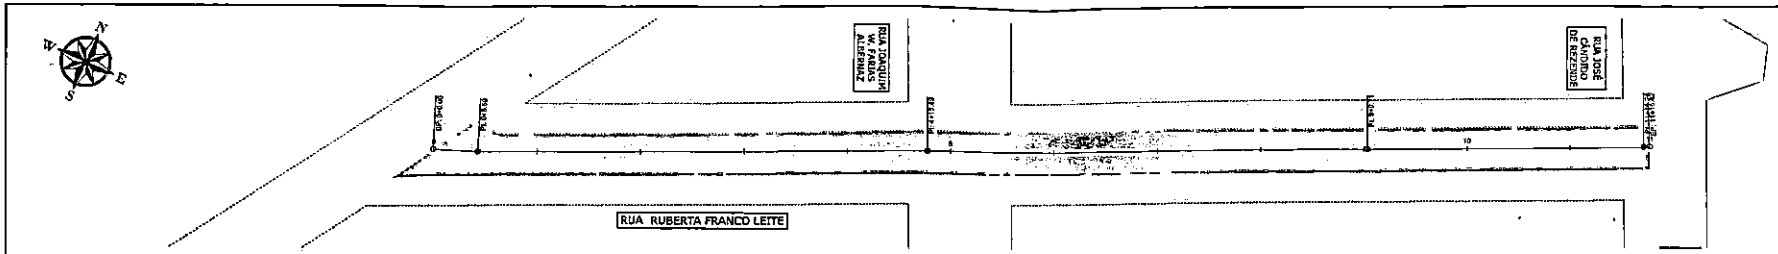


RUA RUBERTA FRANCO LEITE
RECONSTRUÇÃO E RECAPEAMENTO ASFÁLTICO DO PAVIMENTO
ESCALA 1:500

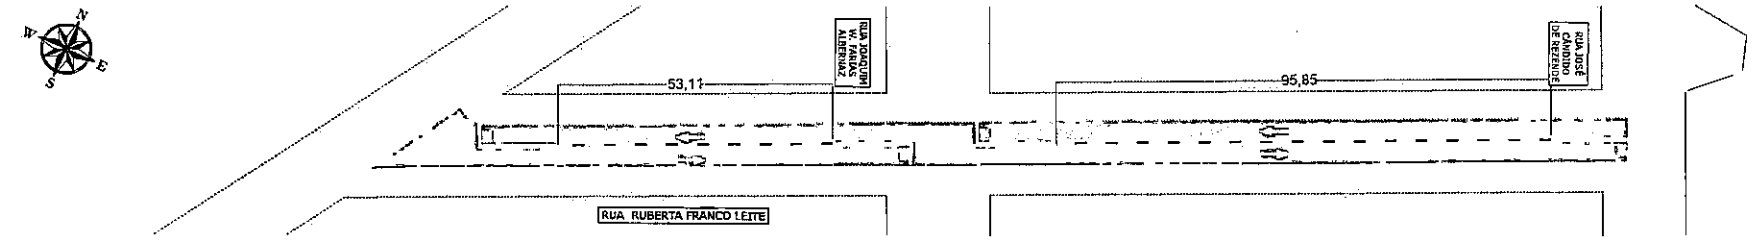

RUA RUBERTA FRANCO LEITE
PROJETO DE SINALIZAÇÃO
ESCALA 1:500

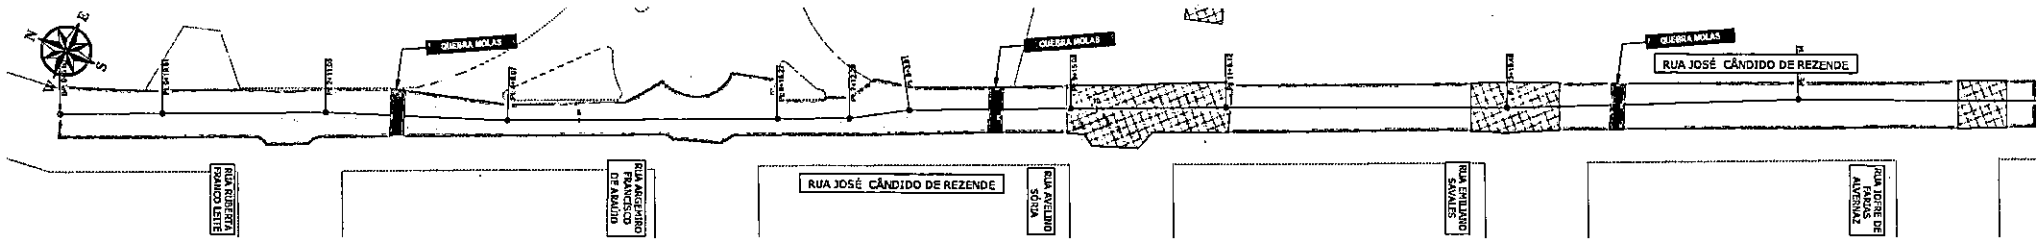

RUA JOSÉ CANDIDO DE REZENDE
RECONSTRUÇÃO E RECAPEAMENTO ASFÁLTICO DO PAVIMENTO
ESCALA 1:500

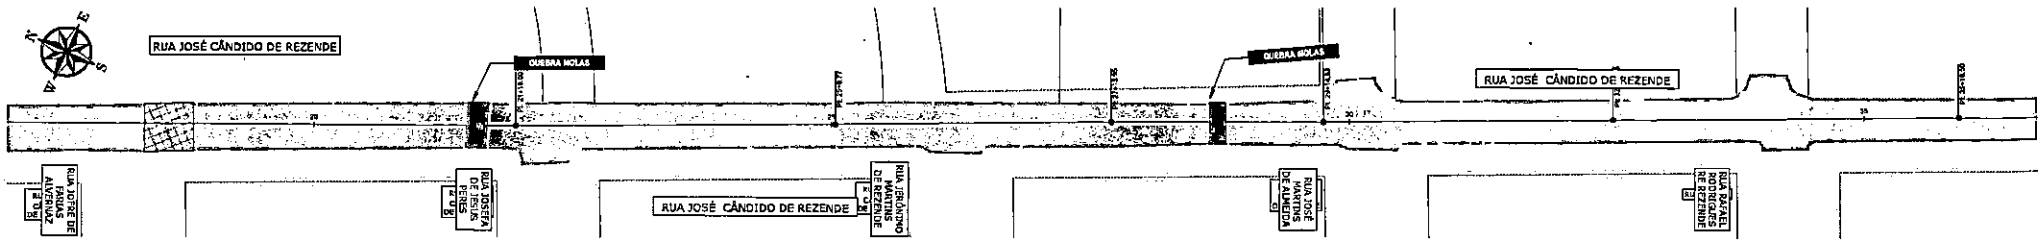

RUA JOSÉ CANDIDO DE REZENDE
RECONSTRUÇÃO E RECAPEAMENTO ASFÁLTICO DO PAVIMENTO
ESCALA 1:500

LEGENDA	
	QUADRAS
	RECAPE CBUQ - EXECUTAR
	MICRO REVESTIMENTO - EXECUTAR
	RECONSTRUÇÃO DO PAVIMENTO - EXECUTAR
	REMENDO PROFUNDO - EXECUTAR
	LEVANTAMENTO E REASSENTAMENTO DE PV

Prefeitura Municipal de Terenos
Fls: 550

PROJETO BÁSICO

Assunto: Restauração Pontual do Pavimento (Recapeamento)

Local: Bairro Vila Pequeno

Conteúdo: Projeto Geométrico
Rua Ruberta Franco Leite
Rua José Cândido de Rezende

PREFEITURA TERENOS


GENESYS ENGENHARIA E PROJETOS

Rogério Ximenes


Prefeitura Municipal de Terenos
CNPJ 15.115.171/0001-08

Rogério Ximenes
Engenheiro Civil CREA/MS-019118


Data:	Escala:	Folha:
Julho / 2025	INDICADAS	07/64

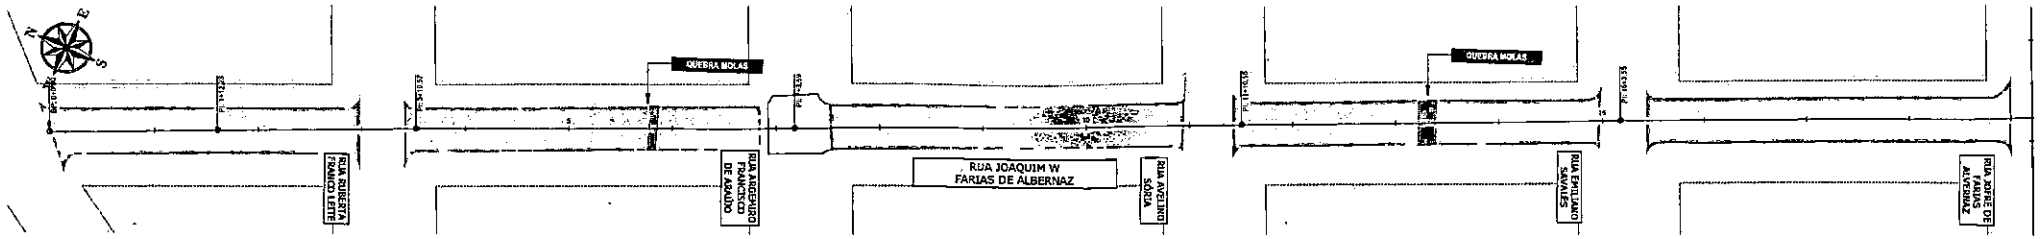


RUA JOAQUIM W. FARIAS DE ALBERNAZ
RECONSTRUÇÃO E RECAPEAMENTO ASFÁLTICO DO PAVIMENTO
ESCALA 1:500

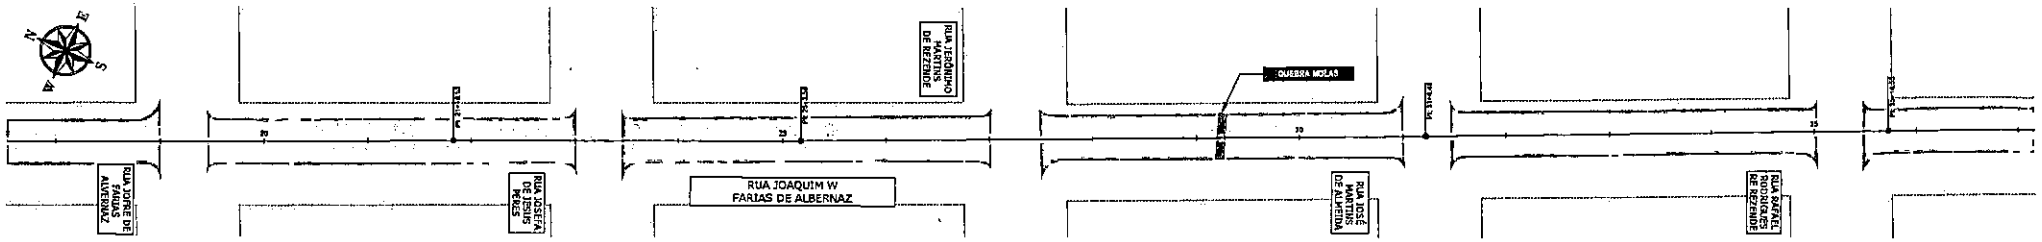

RUA JOAQUIM W. FARIAS DE ALBERNAZ
RECONSTRUÇÃO E RECAPEAMENTO ASFÁLTICO DO PAVIMENTO
ESCALA 1:500

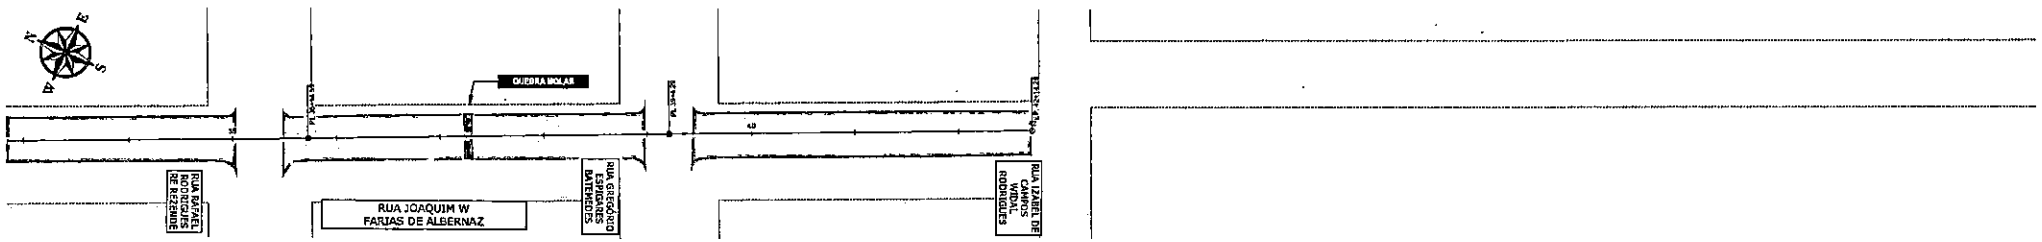

RUA JOAQUIM W. FARIAS DE ALBERNAZ
RECONSTRUÇÃO E RECAPEAMENTO ASFÁLTICO DO PAVIMENTO
ESCALA 1:500

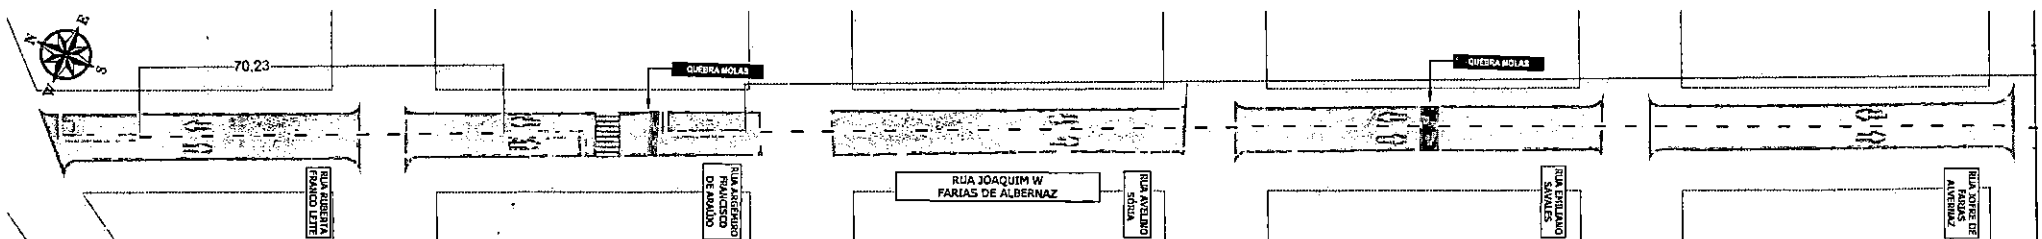

RUA JOAQUIM W. FARIAS DE ALBERNAZ
PROJETO DE SINALIZAÇÃO
ESCALA 1:500

LEGENDA	
	QUADRAR
	RECAPE CRUZ - EXECUTAR
	MICRO REVESTIMENTO - EXECUTAR
	RECONSTRUÇÃO DO PAVIMENTO - EXECUTAR
	REMENDO PROFUNDO - EXECUTAR
	LEVANTAMENTO E REBAIXAMENTO DE PV

Prefeitura Municipal de Terenos
Fls: 55

PROJETO BÁSICO

Assunto: Restauração Funcional do Pavimento (Recapeamento)

Local: Bairro Vila Ferreira


Conteúdo: Projeto Geométrico
Rua Joaquim W. Farias de Albernaz

PREFEITURA TERENOS


GENESYS ENGENHARIA E PROJETOS

Rogério Ximenes


Data: Julho / 2026 | Escala: INDICADAS | Folha: 09/64

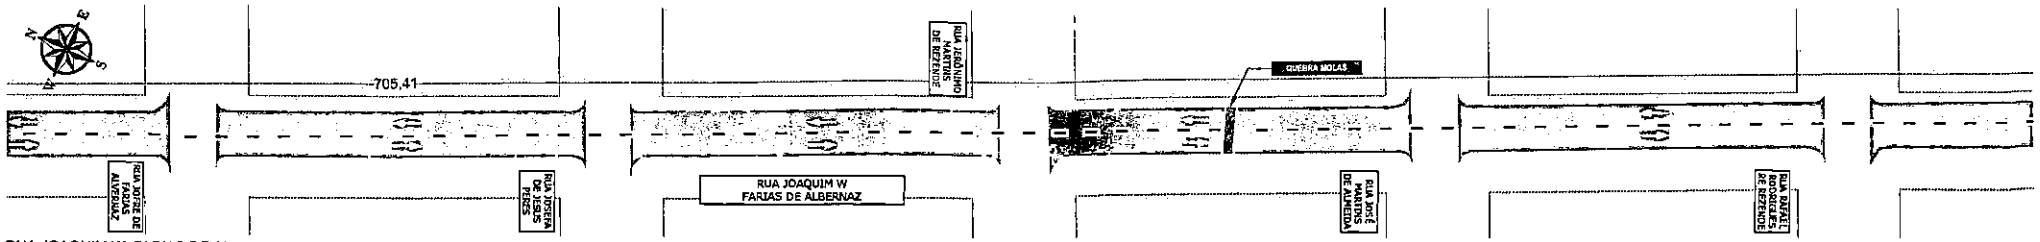


RUA JOAQUIM W. FARIAS DE ALBERNAZ
PROJETO DE SINALIZAÇÃO
ESCALA 1:500

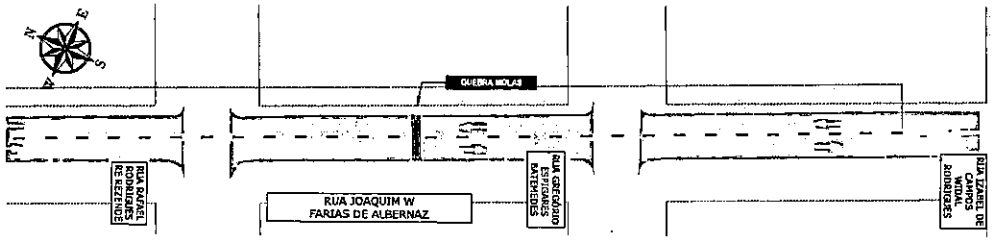

RUA JOAQUIM W. FARIAS DE ALBERNAZ
PROJETO DE SINALIZAÇÃO
ESCALA 1:500

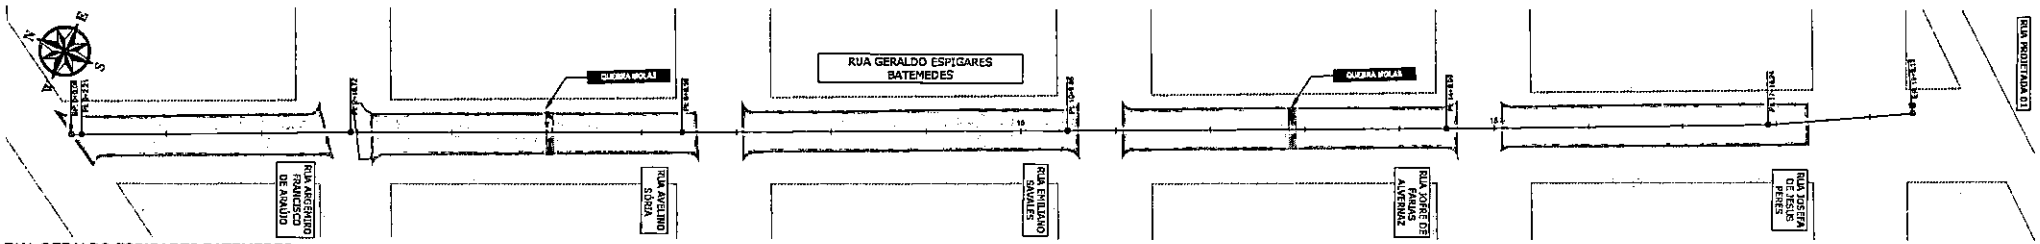

RUA GERALDO ESPIGARES BATEMEDES
RECONSTRUÇÃO E RECAPEAMENTO ASFÁLTICO DO PAVIMENTO
ESCALA 1:500

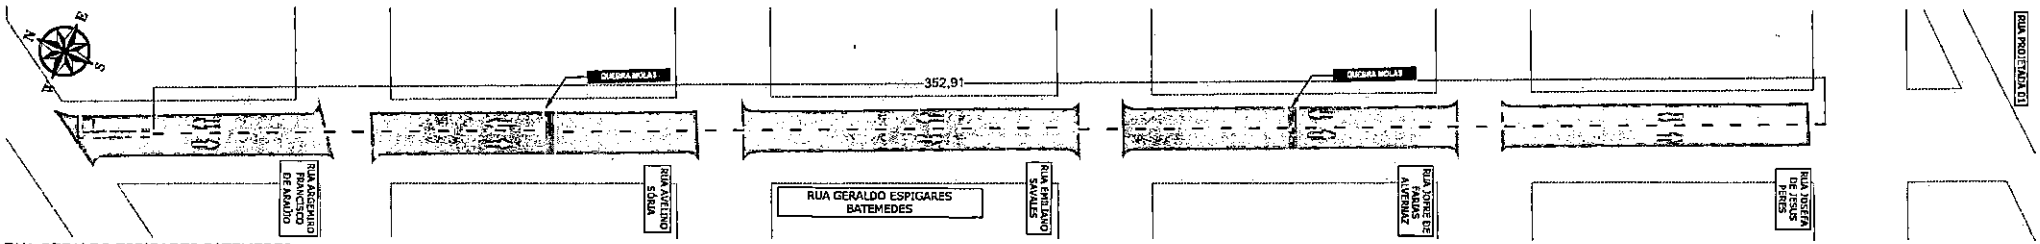

RUA GERALDO ESPIGARES BATEMEDES
PROJETO DE SINALIZAÇÃO
ESCALA 1:500

LEGENDA

	QUADRAS
	RECAPE CRUZ - EXECUTAR
	MICRO REVESTIMENTO - EXECUTAR
	RECONSTRUÇÃO DO PAVIMENTO - EXECUTAR
	REMENDO PROFUNDO - EXECUTAR
	LEVANTAMENTO E REBAIXAMENTO DE PV

Prefeitura Municipal de Terenos
Fls: 55

PROJETO BÁSICO

Assunto: Restauração Funcional do Pavimento (Recapeamento)

Local: Bairro Vale Perreira

Conteúdo: Projeto Geométrico
Rua Joaquim W. Farias de Albernaz
Rua Geraldo Espigares Batemedes

PREFEITURA TERENOS


GENESYS ENGENHARIA E PROJETOS

Rogério Ximenes


Prefeitura Municipal de Terenos
CNPJ 03.511.520/0001-00

Rogério Ximenes
Engenheiro Civil CREA/MS-019128


Data:	Escala:	Folha:
Julho / 2026	INDICADA	10/64

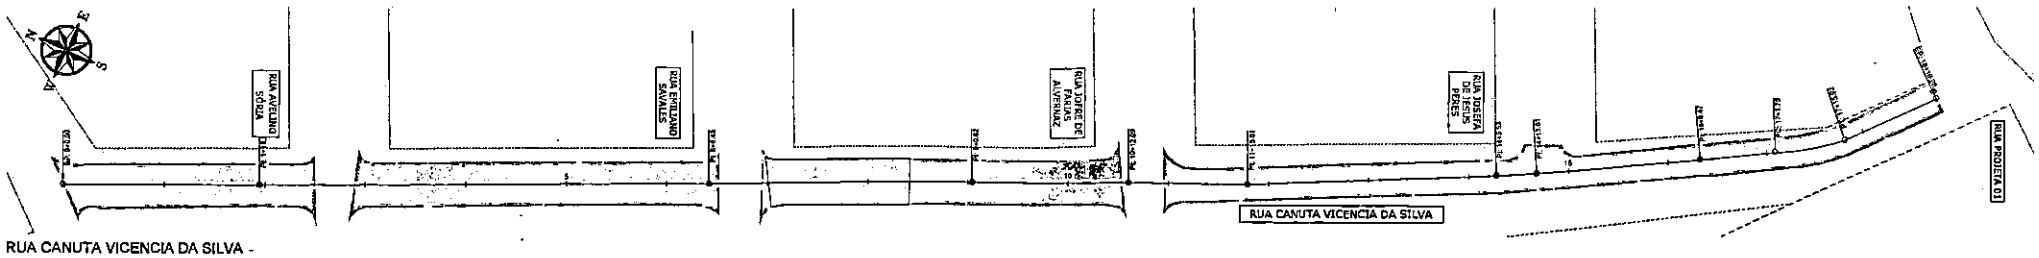


RUA CANUTA VICENCIA DA SILVA -
RECONSTRUÇÃO E RECAPEAMENTO ASFÁLTICO DO PAVIMENTO
ESCALA 1:500

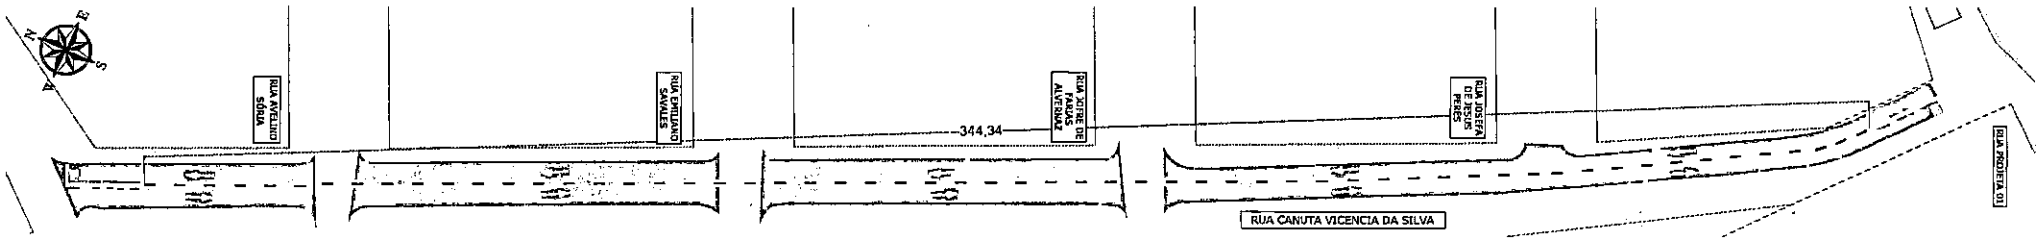

RUA CANUTA VICENCIA DA SILVA
PROJETO DE SINALIZAÇÃO
ESCALA 1:500

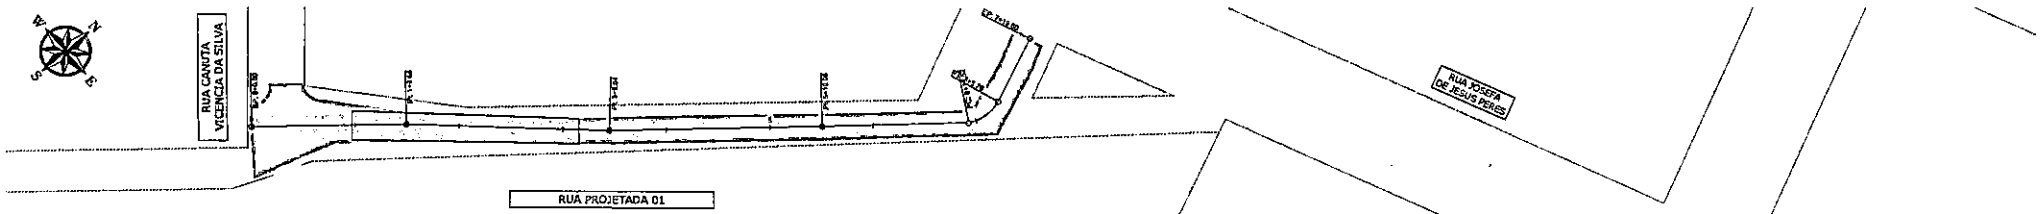

RUA PROJETADO 01
RECONSTRUÇÃO E RECAPEAMENTO ASFÁLTICO DO PAVIMENTO
ESCALA 1:500

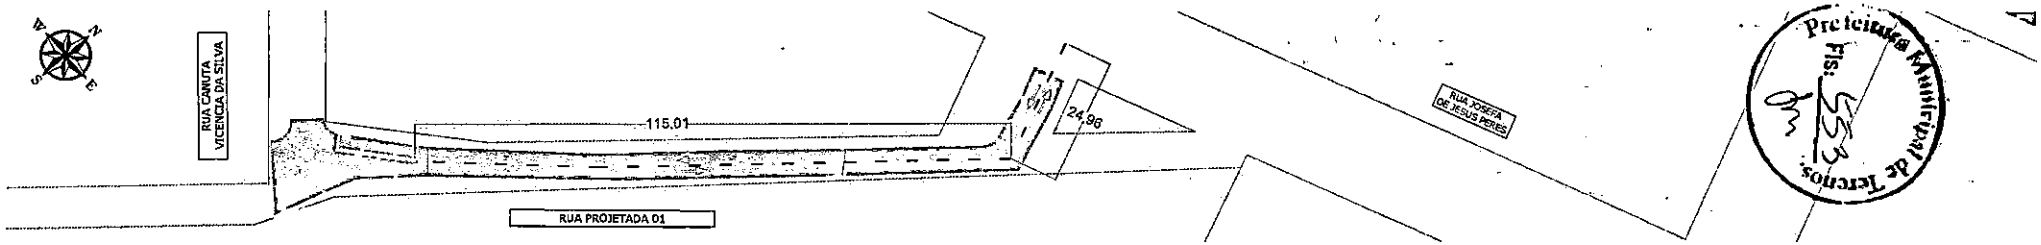

RUA PROJETADA 01
PROJETO DE SINALIZAÇÃO
ESCALA 1:500

Prefeitura Municipal de Terenos
Fls. 53

LEGENDA		
		QUADRAS
		RECAPE CBUQ - EXECUTAR
		MICRO REVESTIMENTO - EXECUTAR
		RECONSTRUÇÃO DO PAVIMENTO - EXECUTAR
		FRESAMENTO PROFUNDO - EXECUTAR
		LEVANTAMENTO E REBAIXAMENTO DE PV

PROJETO BÁSICO

Assunto: Restauração Funcional do Pavimento (Recapeamento)

Local: Bairro Vila Ferreira


Conteúdo: Projeto Geométrico
Rua Canuta Vicencia da Silva
Rua Projetada 01

PREFEITURA TERENOS


GENESYS

Rogério Ximenes


Data: Julho / 2026 | Escala: INDICADAS | Folha: 11/64

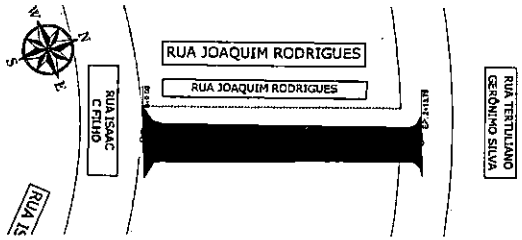


RUA JOAQUIM RODRIGUES
RECONSTRUÇÃO E RECAPEAMENTO ASFÁLTICO DO PAVIMENTO
ESCALA 1:500

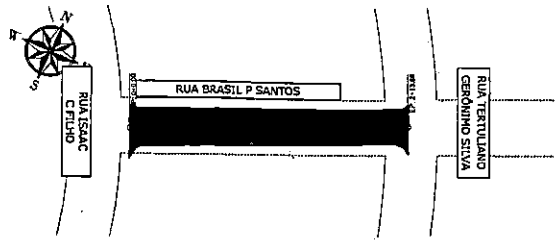


RUA BRASIL P. SANTOS
RECONSTRUÇÃO E RECAPEAMENTO ASFÁLTICO DO PAVIMENTO
ESCALA 1:500

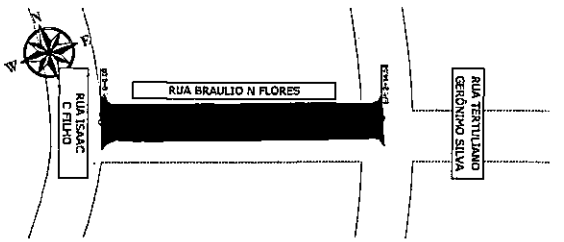


RUA BRAULIO N. FLORES
RECONSTRUÇÃO E RECAPEAMENTO ASFÁLTICO DO PAVIMENTO
ESCALA 1:500

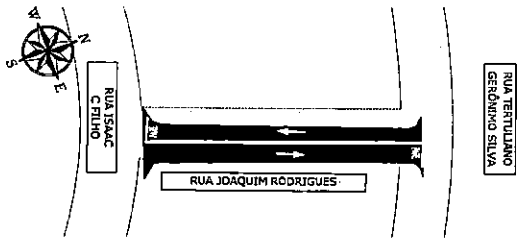

RUA JOAQUIM RODRIGUES
PROJETO SINALIZAÇÃO
ESCALA 1:500

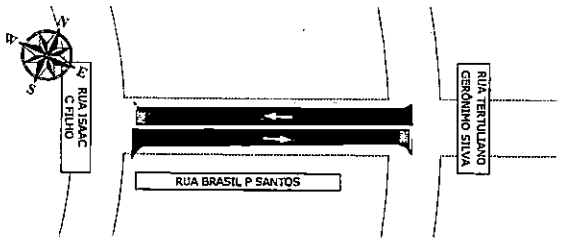

RUA BRASIL P. SANTOS
PROJETO SINALIZAÇÃO
ESCALA 1:500

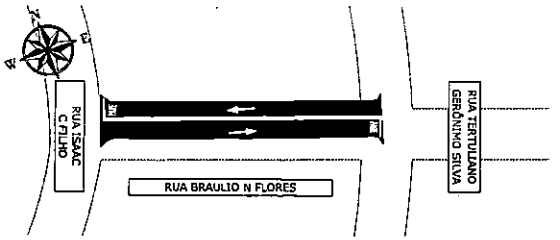

RUA BRAULIO N. FLORES
PROJETO SINALIZAÇÃO
ESCALA 1:500

Prefeitura Municipal de Terenos
Fls: 554

LEGENDA	
	DEMOLIR
	RECAPE CBUQ - EXECUTAR
	MICRO REVESTIMENTO - EXECUTAR
	RECONSTRUÇÃO DO PAVIMENTO - EXECUTAR
	REMENDO PROFUNDO - EXECUTAR
	LEVANTAMENTO E REBAIXAMENTO DE PV

PROJETO BÁSICO

Assunto: Restauração Funcional do Pavimento (Recapeamento)

Local: Bairro Vila Ferreira

Conteúdo: Projeto Geométrico
Rua Joaquim Rodrigues
Rua Brasil P. Santos
Rua Braulio N. Flores

PREFEITURA TERENOS

GENESYS ENGENHARIA E PROJETOS


Rogério Ximenes

Prefeitura Municipal de Terenos
CNPJ 15.181.181/0001-00


Rogério Ximenes
Engenheiro Civil CREA/MS-19110

Assinado de forma digital por Rogério Ximenes
Dados: 2026.06.22 09:10:30 -04'00'

Data:	Escala:	Folha:
Junho / 2026	INDICADA	12/64

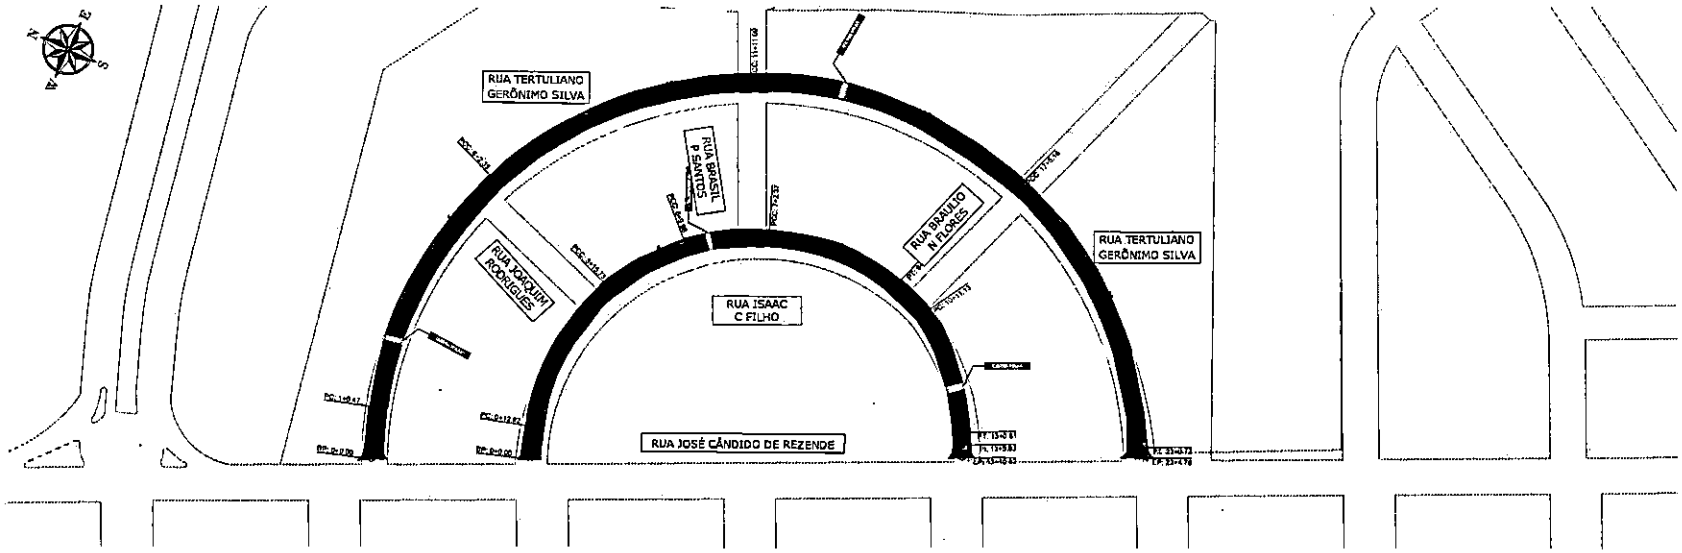

RUA TERTULIANO GERÔNIMO SILVA
RUA ISAAC C FILHO
RECONSTRUÇÃO E RECAPEAMENTO ASFÁLTICO DO PAVIMENTO
ESCALA 1:1000

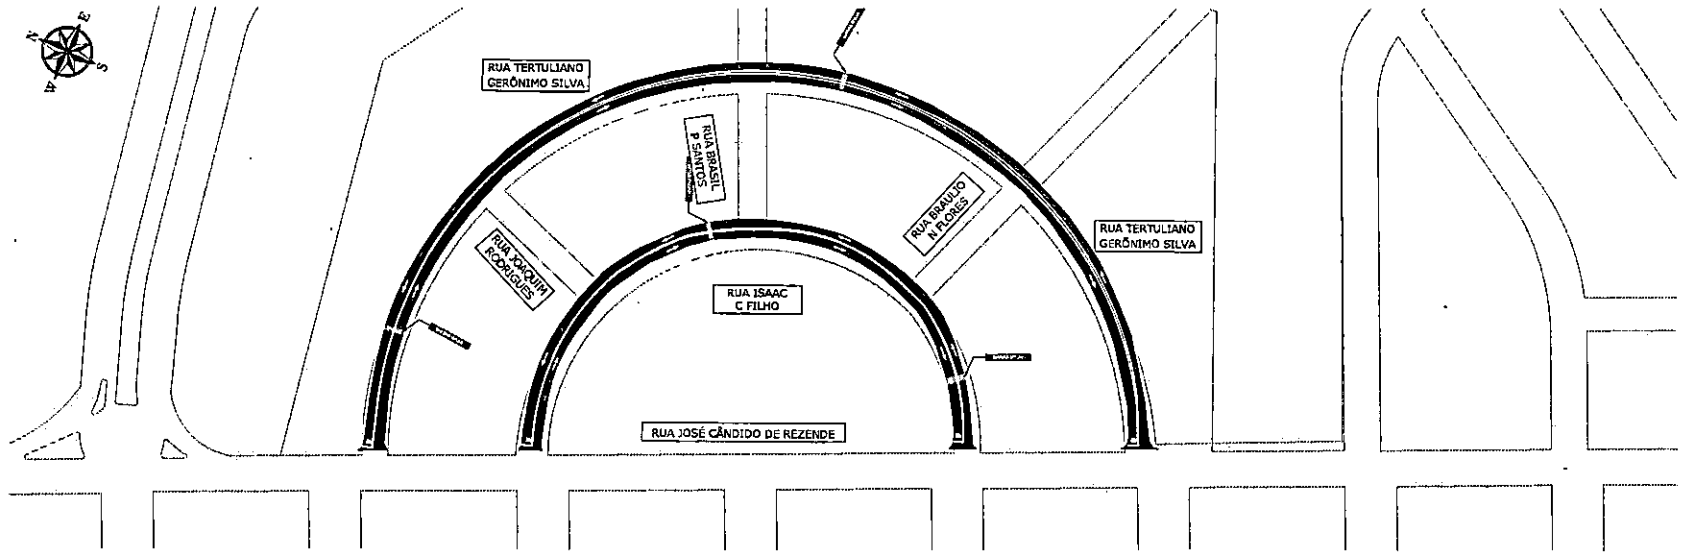

RUA TERTULIANO GERÔNIMO SILVA
RUA ISAAC C FILHO
PROJETO DE SINALIZAÇÃO
ESCALA 1:1000


LEGENDA	
	QUADRAR
	RECAPE GRUD - EXECUTAR
	MICRO REVESTIMENTO - EXECUTAR
	RECONSTRUÇÃO DO PAVIMENTO - EXECUTAR
	REMENDO PROFUNDO - EXECUTAR
	LEVANTAMENTO E REBAIXAMENTO DE PV

Prefeitura Municipal de Terenos
Fls: 35


PROJETO BÁSICO	
Assunto: Restauração Funcional do Pavimento (Recapeamento)	
Local: Bairro Vila Ferrari	
Conteúdo: Projeto Geométrico Rua Tertuliano Gerônimo Silva Rua Isaac C. Filho	
PREFEITURA TERENOS	GENESYS ENGENHARIA E PROJETOS
Prefeitura Municipal de Terenos CNPJ 03.981.302/0001-08	Rogério Ximenes Assinado de forma digital por Rogério Ximenes Dados: 2024.08.23 09:17:40 -04'00' Engenheiro Civil CREA/MS-019103
Data: Julho / 2024	Escala: INDICADAS
Folha: 13/64	

Prefeitura Municipal de Tarcínio
Fls: 556


BAIRRO EDUARDO PEREZ

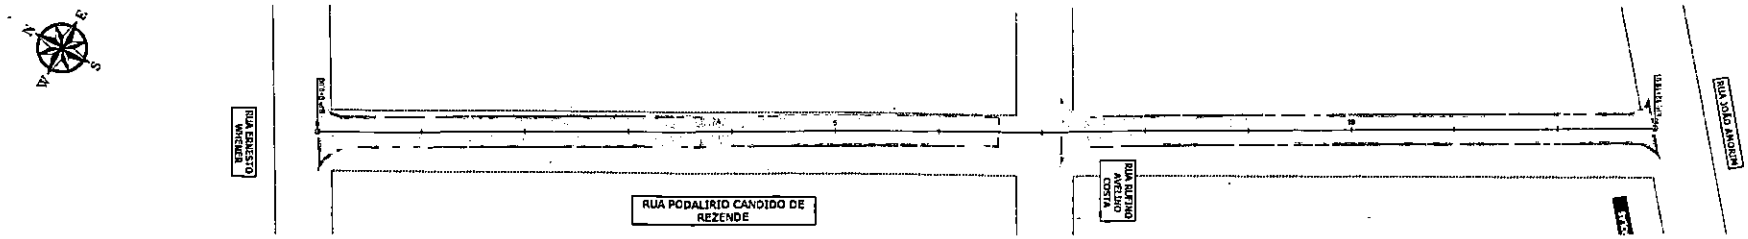


RUA PODALIRIO CANDIDO DE REZENDE
RECONSTRUÇÃO E RECAPEAMENTO ASFÁLTICO DO PAVIMENTO
ESCALA 1:500

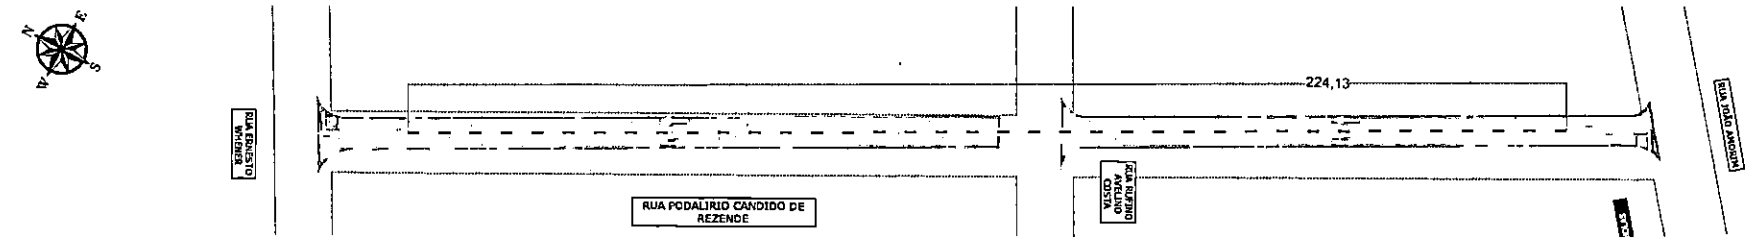

RUA PODALIRIO CANDIDO DE REZENDE
PROJETO DE SINALIZAÇÃO
ESCALA 1:500

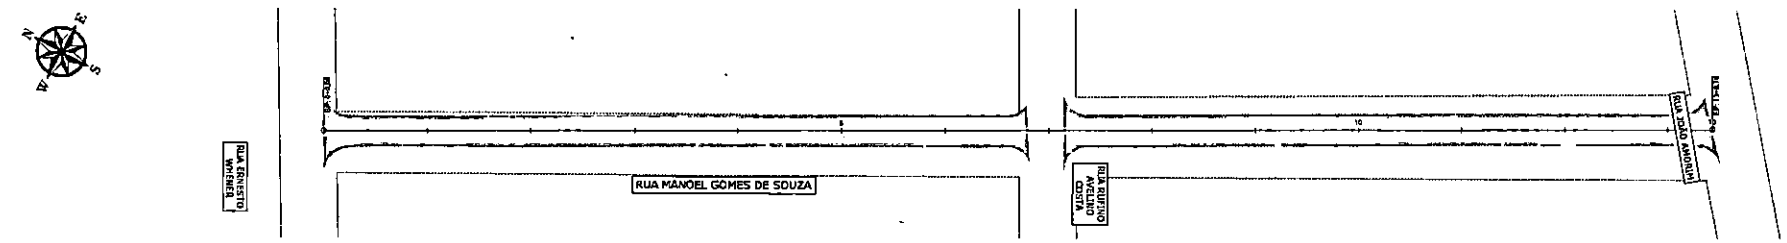

RUA MANOEL GOMES DE SOUZA
RECONSTRUÇÃO E RECAPEAMENTO ASFÁLTICO DO PAVIMENTO
ESCALA 1:500

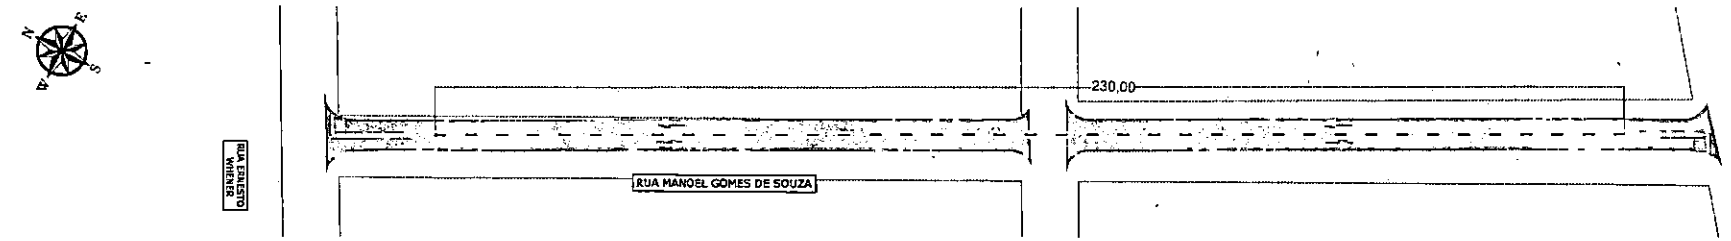

RUA MANOEL GOMES DE SOUZA
PROJETO DE SINALIZAÇÃO
ESCALA 1:500

Prefeitura Municipal de Terenos
Fls: 53

LEGENDA

	DUADRAR
	RECAPE CRUD - EXECUTAR
	MICRO REVESTIMENTO - EXECUTAR
	RECONSTRUÇÃO DO PAVIMENTO - EXECUTAR
	REMENDO PROFUNDO - EXECUTAR
	LEVANTAMENTO E REMANEJAMENTO DE PV

PROJETO BÁSICO

Assunto: Restauração Pontual do Pavimento (Recapeamento)

Local: Bairro Eduardo Pena


Conteúdo: Projeto Geométrico
Rua Podalirio Candido de Rezende
Rua Manoel Gomes de Souza

PREFEITURA TERENOS


GENESYS

Rogério Ximenes

Data: Julho / 2024 | Escala: INDICADAS | Folha: 19/64

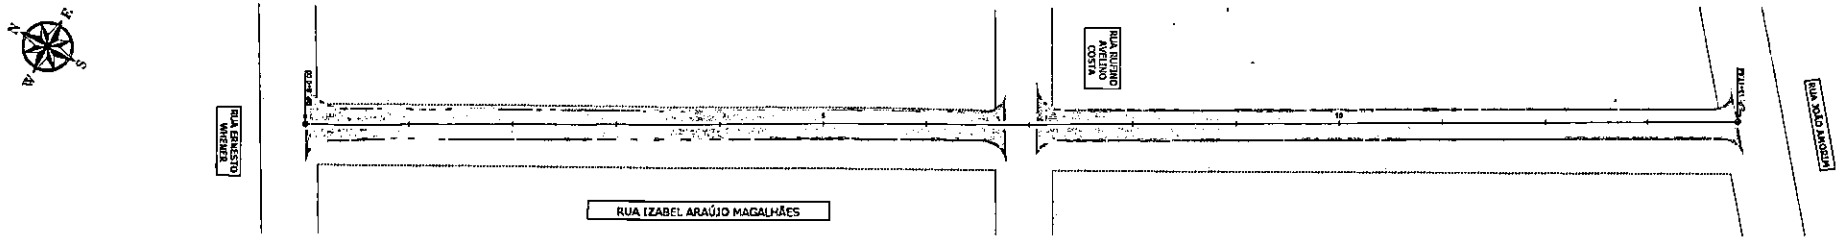


RUA IZABEL ARAÚJO MAGALHÃES
RECONSTRUÇÃO E RECAPEAMENTO ASFÁLTICO DO PAVIMENTO
ESCALA 1:500

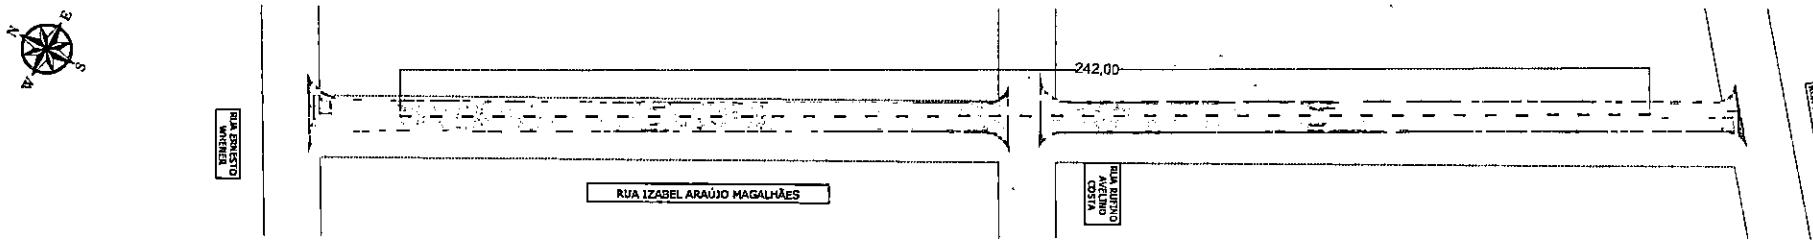

RUA IZABEL ARAÚJO MAGALHÃES
PROJETO DE SINALIZAÇÃO
ESCALA 1:500



RUA MIRIAN CAMPONOGARA WANCURA
RECONSTRUÇÃO E RECAPEAMENTO ASFÁLTICO DO PAVIMENTO
ESCALA 1:500

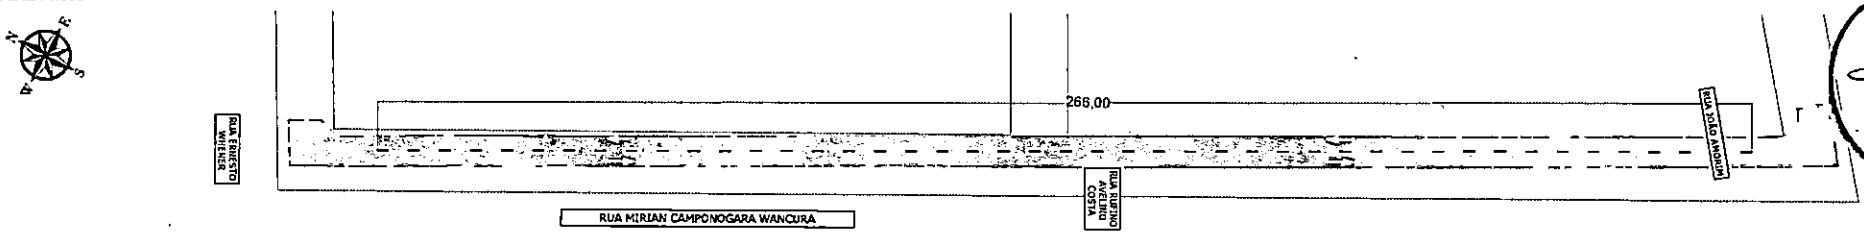

RUA MIRIAN CAMPONOGARA WANCURA
PROJETO DE SINALIZAÇÃO
ESCALA 1:500

LEGENDA

	QUADRAS
	RECAPE CRUD - EXECUTAR
	MICRO REVESTIMENTO - EXECUTAR
	RECONSTRUÇÃO DO PAVIMENTO - EXECUTAR
	REMENDO PROFUNDO - EXECUTAR
	LEVANTAMENTO E REBAIXAMENTO DE PV

Prefeitura Municipal de Terenos
Fls: 553

PROJETO BÁSICO

Assunto: Restauração Pontual do Pavimento (Recapeamento)

Local: Bairro Edevaldo Pessi

Coordenadas Projeto Geométrico
Rua Izabel Araújo Magalhães
Rua Mirian Camponogara Wancura

PREFEITURA TERENOS

GENESYS


Rogéria Ximenes

Prefeitura Municipal de Terenos
CNPJ 03.239.132/0001-00


Data: Julho / 2026

Escala: INDICADAS


Folha: 20/64

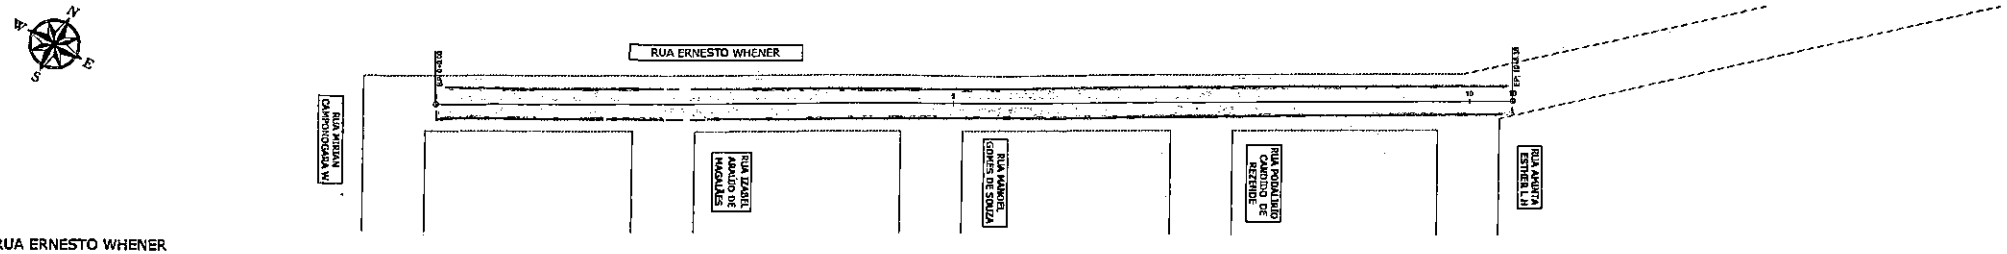


RUA ERNESTO WHENER
RECONSTRUÇÃO E RECAPEAMENTO ASFÁLTICO DO PAVIMENTO
ESCALA 1:500

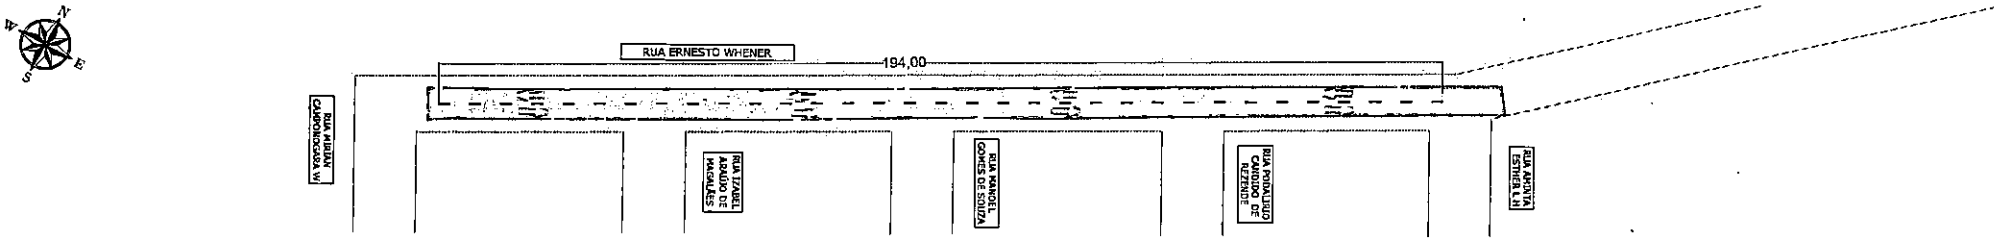

RUA ERNESTO WHENER
PROJETO DE SINALIZAÇÃO
ESCALA 1:500

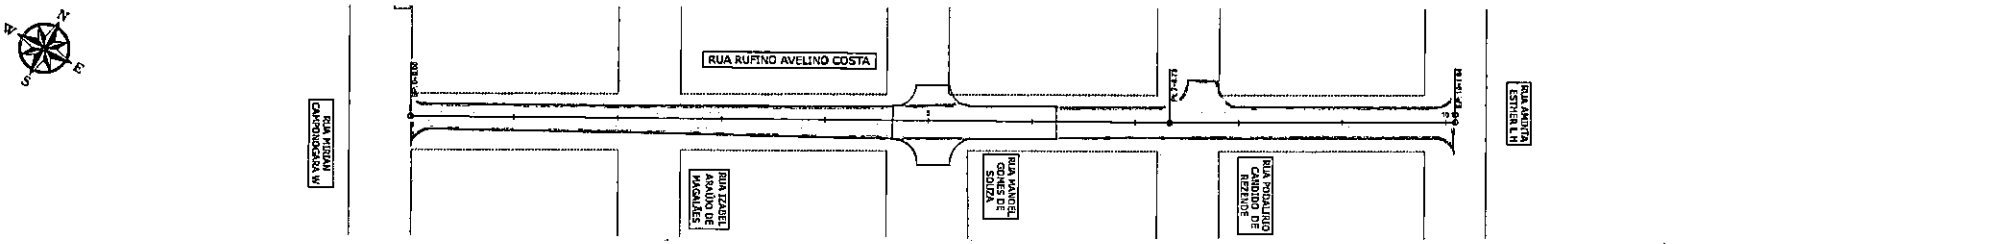

RUA RUFINO AVELINO COSTA
RECONSTRUÇÃO E RECAPEAMENTO ASFÁLTICO DO PAVIMENTO
ESCALA 1:500

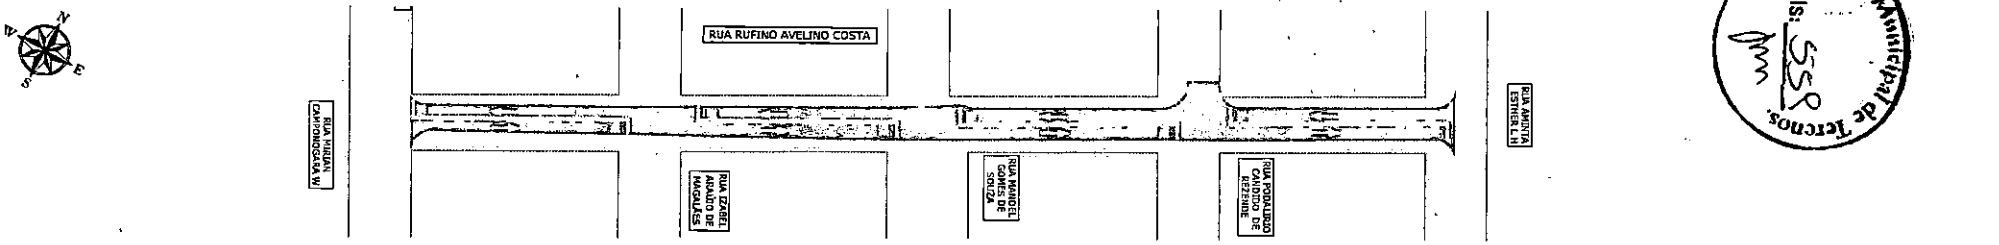

RUA RUFINO AVELINO COSTA
PROJETO DE SINALIZAÇÃO
ESCALA 1:500

Prefeitura Municipal de Terenos
Fls: 55

LEGENDA	
	GUADRAR
	RECAPE CHUO - EXECUTAR
	MICRO REVESTIMENTO - EXECUTAR
	RECONSTRUÇÃO DO PAVIMENTO - EXECUTAR
	REMENDO PROFUNDO - EXECUTAR
	LEVANTAMENTO E REBAIXAMENTO DE PV

PROJETO BÁSICO

Assunto: Restauração Funcional do Pavimento (Recapeamento)

Local: Bairro Eduardo Perez

Conteúdo: Projeto Geométrico
Rua Ernesto Whener
Rua Rufino Avelino Costa

PREFEITURA TERENOS


GENESYS ENGENHARIA & TECNOLOGIA

Rogério Ximenes — Assinado de forma digital por Rogério Ximenes. Dados: 2026.03.23 09:32:21 -04'00'


Prefeitura Municipal de Terenos
CNPJ 31.901.522/0001-48

Rogério Ximenes
Engenheiro Civil CREA/MS-019198


Data:	Escala:	Folha:
Julho / 2026	INDICADAS	21/64

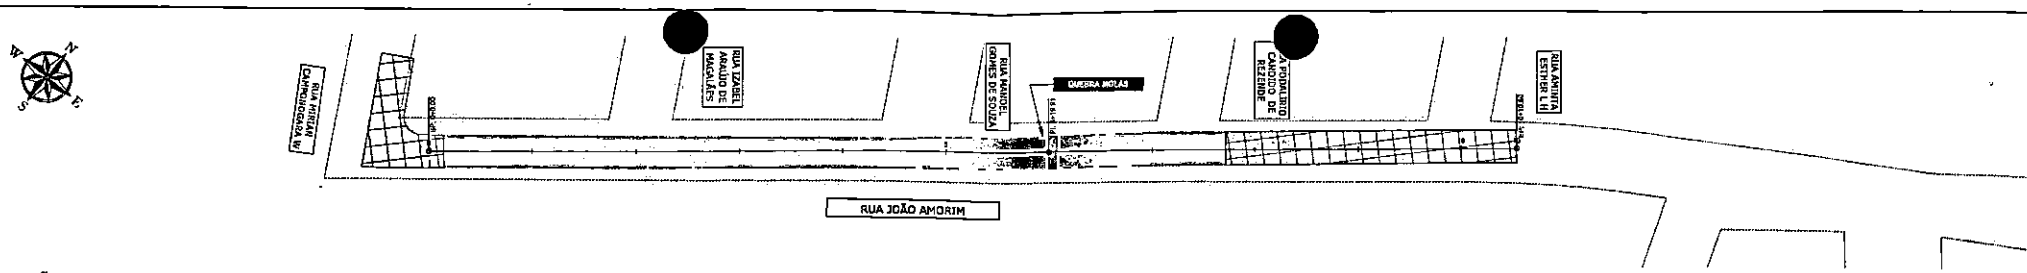


RUA JOÃO AMORIM
RECONSTRUÇÃO E RECAPEAMENTO ASFÁLTICO DO PAVIMENTO
ESCALA 1:500

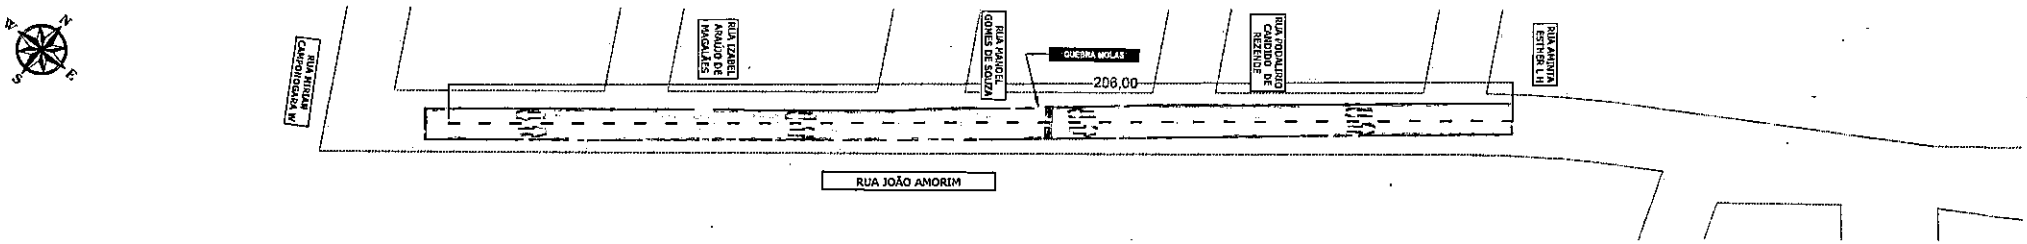

RUA JOÃO AMORIM
PROJETO DE SINALIZAÇÃO
ESCALA 1:500

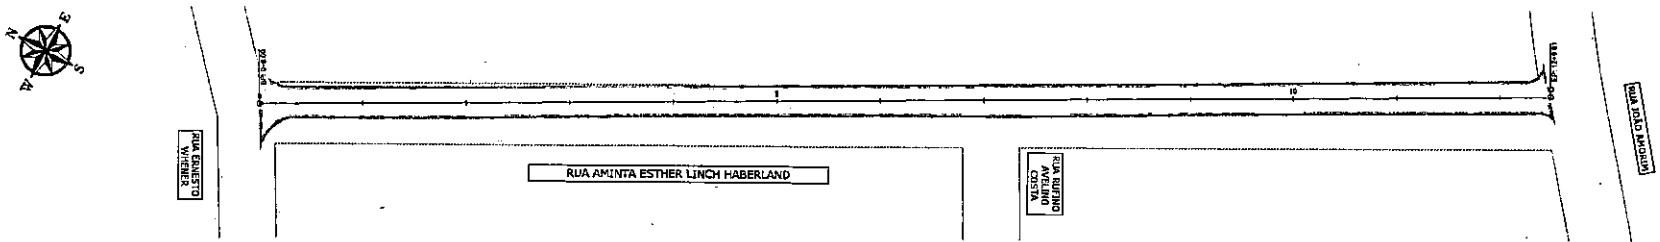

RUA AMINTA ESTHER LINCH H
RECONSTRUÇÃO E RECAPEAMENTO ASFÁLTICO DO PAVIMENTO
ESCALA 1:500

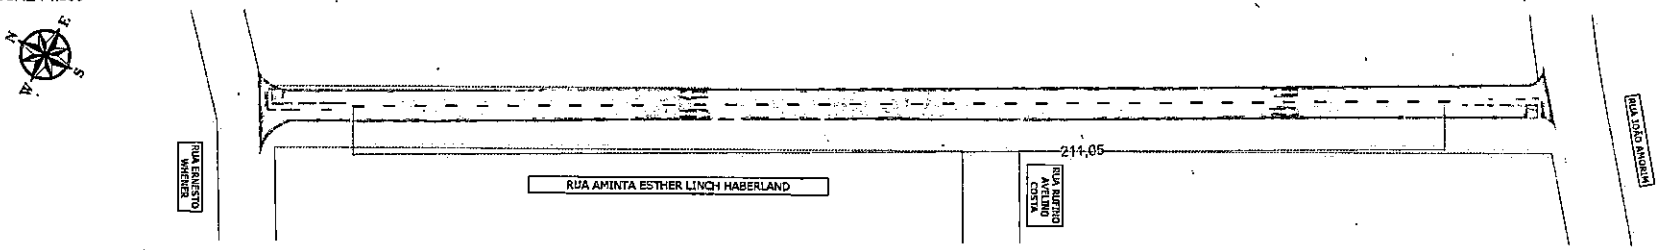

RUA AMINTA ESTHER LINCH H
PROJETO DE SINALIZAÇÃO
ESCALA 1:500

LEGENDA

	QUADRAS
	RECAPE CPUQ - EXECUTAR
	MICRO REVESTIMENTO - EXECUTAR
	RECONSTRUÇÃO DO PAVIMENTO - EXECUTAR
	REMENDO PROFUNDO - EXECUTAR
	LEVANTAMENTO E REBAIXAMENTO DE PV

Prefeitura Municipal de Terenos
Fls. 56

PROJETO BÁSICO

Assunto: Restauração Funcional do Pavimento (Recapeamento)

Local: Bairro Eduardo Perez

Conteúdo: Projeto Geométrico
Rua João Amorim
Rua Aminta Esther Linch Haberland

PREFEITURA TERENOS

GENESYS ENGENHARIA E PROJETOS

Rogério Ximenes


Prefeitura Municipal de Terenos
CNPJ 03.341.345/0001-60

Rogério Ximenes
Engenheiro Civil CREA/MS-041166


Data	Escala	Folha
Julho / 2025	INDICADAS	22/64




BAIRRO VILA POMBAL

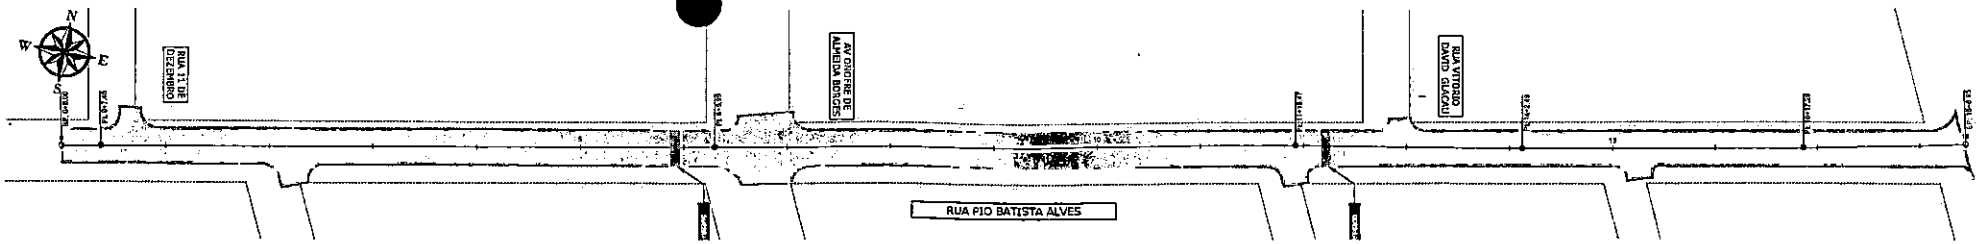


RUA PIO BATISTA ALVES
RECONSTRUÇÃO E RECAPEAMENTO ASFÁLTICO DO PAVIMENTO
ESCALA 1:500

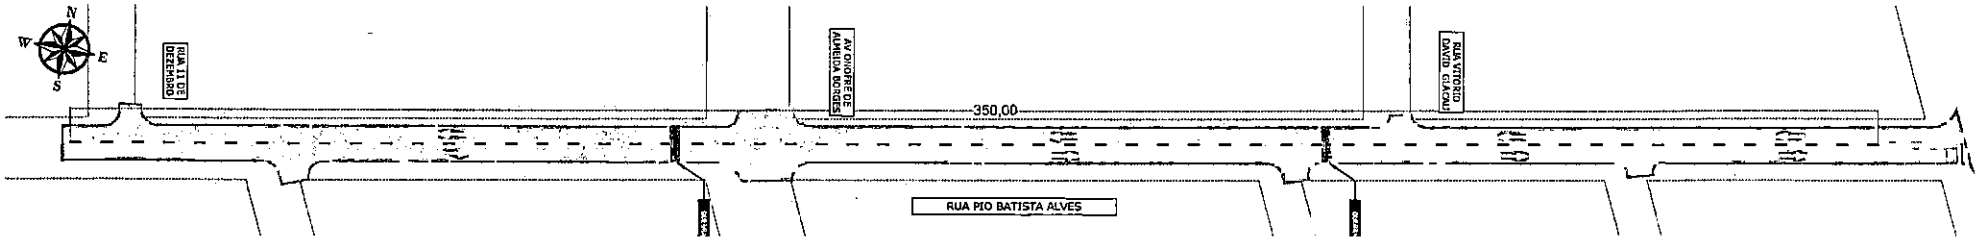

RUA PIO BATISTA ALVES
PROJETO DE SINALIZAÇÃO
ESCALA 1:500

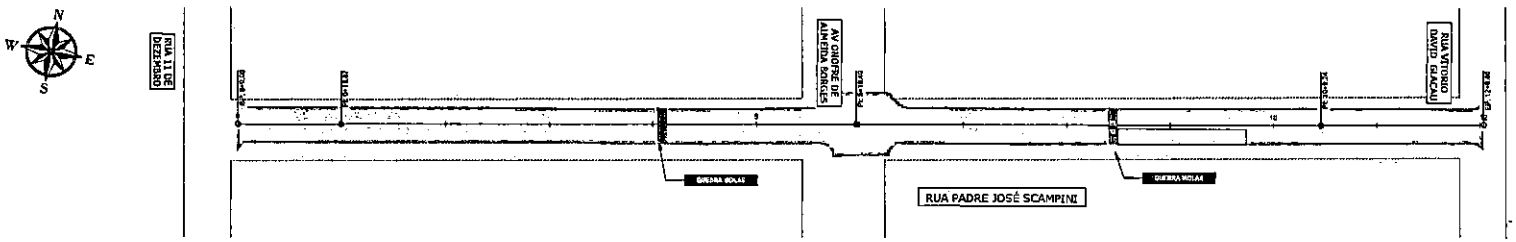

RUA PADRE JOSÉ SCAMPINI
RECONSTRUÇÃO E RECAPEAMENTO ASFÁLTICO DO PAVIMENTO
ESCALA 1:500

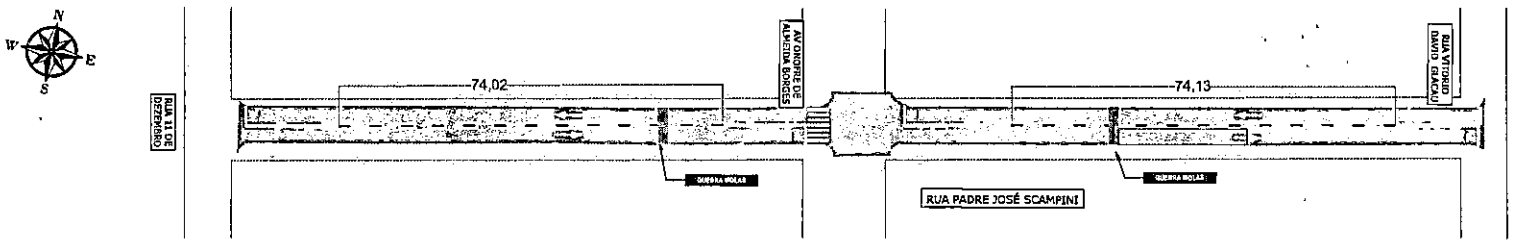

RUA PADRE JOSÉ SCAMPINI
PROJETO DE SINALIZAÇÃO
ESCALA 1:500

LEGENDA	
	QUADRAS
	RECAPE CBUQ - EXECUTAR
	MICRO REVESTIMENTO - EXECUTAR
	RECONSTRUÇÃO DO PAVIMENTO - EXECUTAR
	REMENDO PROFUNDO - EXECUTAR
	LEVANTAMENTO E REBAIXAMENTO DE PV

Prefeitura Municipal de Terenos
Fls. 562

PROJETO BÁSICO

Assunto: Restauração Pontual do Pavimento (Re-pavimento)

Local: Bairro Vila Pombal

Conteúdo: Projeto Geométrico
Rua Pio Batista Alves
Rua Padre José Scampini

PREFEITURA MUNICIPAL DE TERENOS


GENESYS ENGENHARIA E PROJETOS

Rogério Ximenes


Prefeitura Municipal de Terenos
CNPJ 03.917.585/0001-08

Rogério Ximenes
Engenheiro Civil CREA/MS-081181


Data	Escala	Folha
Julho / 2025	INDICADAS	14/64

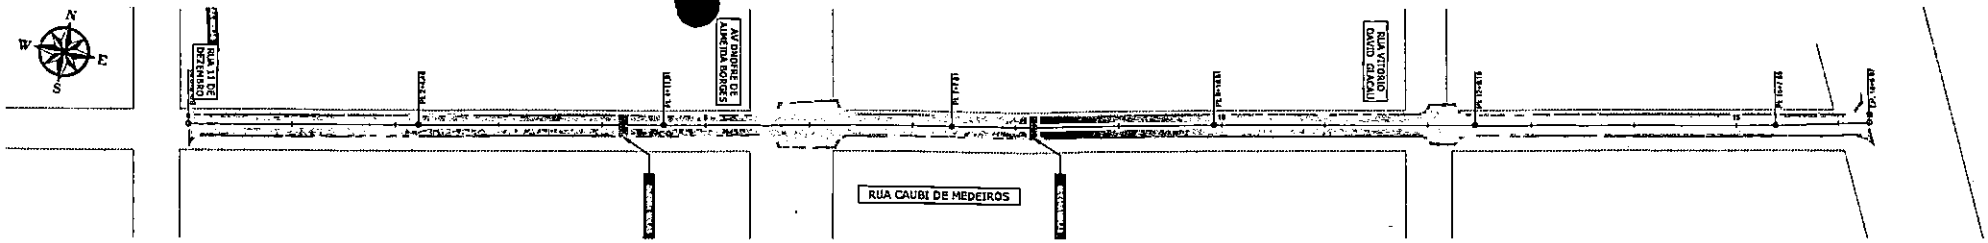


RUA CAUBI DE MEDEIROS
RECONSTRUÇÃO E RECAPEAMENTO ASFÁLTICO DO PAVIMENTO
ESCALA 1:500

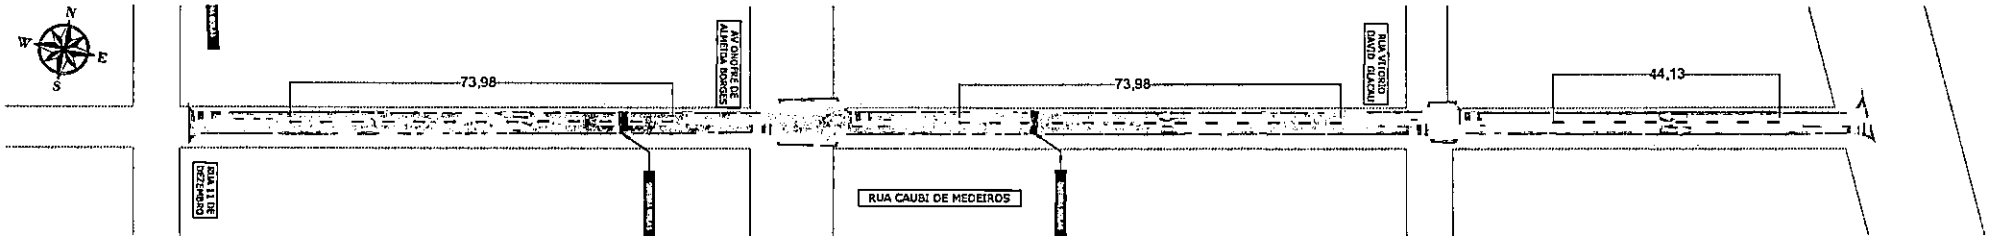

RUA CAUBI DE MEDEIROS
PROJETO DE SINALIZAÇÃO
ESCALA 1:500

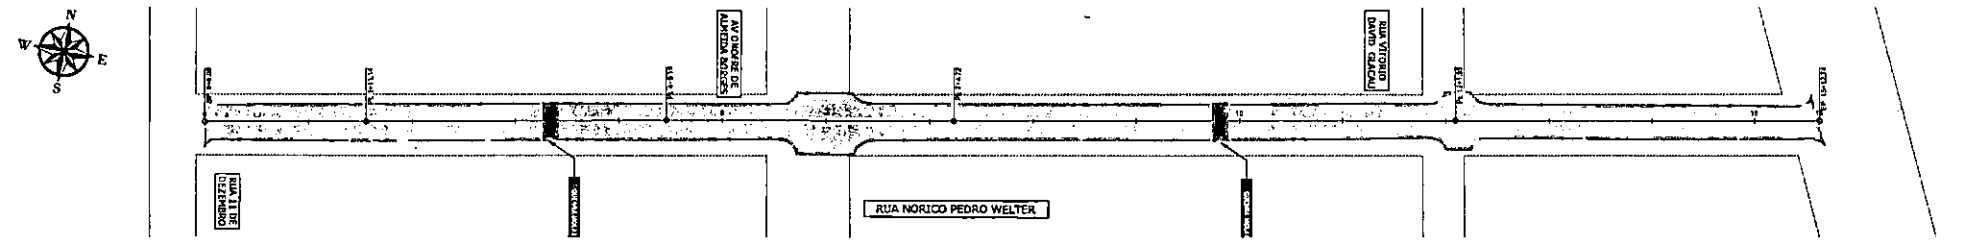

RUA NORICO PEDRO WELTER
RECONSTRUÇÃO E RECAPEAMENTO ASFÁLTICO DO PAVIMENTO
ESCALA 1:500

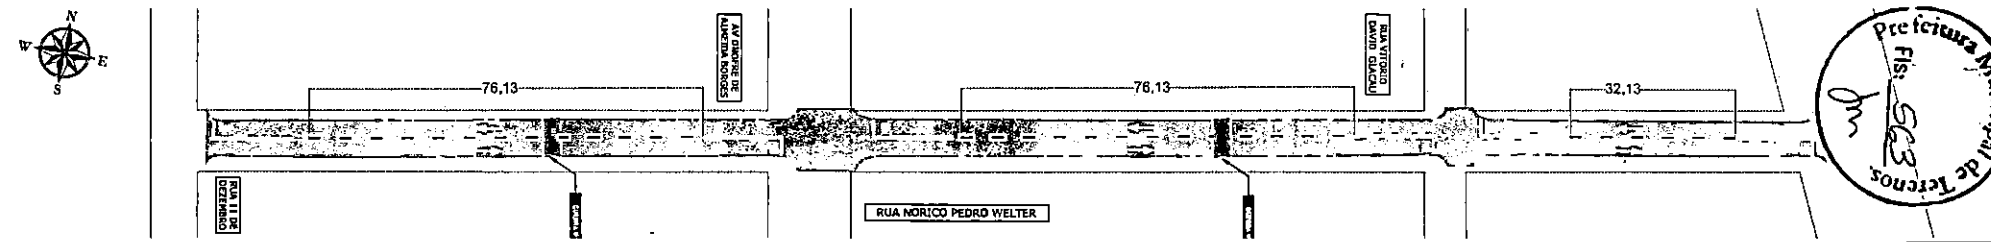

RUA NORICO PEDRO WELTER
PROJETO DE SINALIZAÇÃO
ESCALA 1:500

LEGENDA	
	QUADRAS
	RECAPE CBUQ - EXECUTAR
	MICRO REVESTIMENTO - EXECUTAR
	RECONSTRUÇÃO DO PAVIMENTO - EXECUTAR
	FRESAGEM PROFUNDO - EXECUTAR
	LEVANTAMENTO E REMANEJAMENTO DE PV

Prefeitura Municipal de Terenos
Fls. 363

PROJETO BÁSICO

Assunto: Restauração Pontual do Pavimento (Recapeamento)

Local: Bairro Vale Pombal


Conteúdo: Projeto Geométrico
Rua Caubi de Medeiros
Rua Norico Pedro Welter

PREFEITURA TERENOS


GENESYS ENGENHARIA E PROJETOS

Rogério Ximenes


Data: Jun/2026 | Escala: INDICADAS | Folha: 15/64

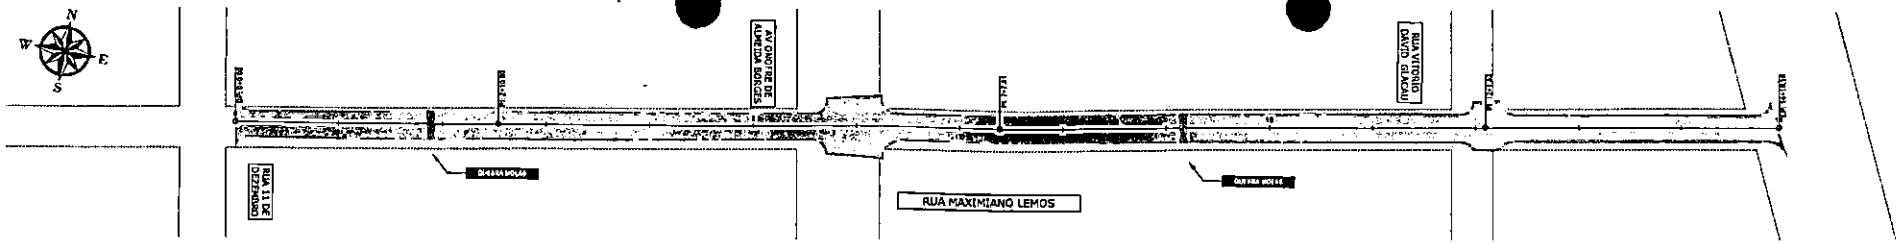


RUA MAXIMIANO LEMOS
RECONSTRUÇÃO E RECAPEAMENTO ASFÁLTICO DO PAVIMENTO
ESCALA 1:500

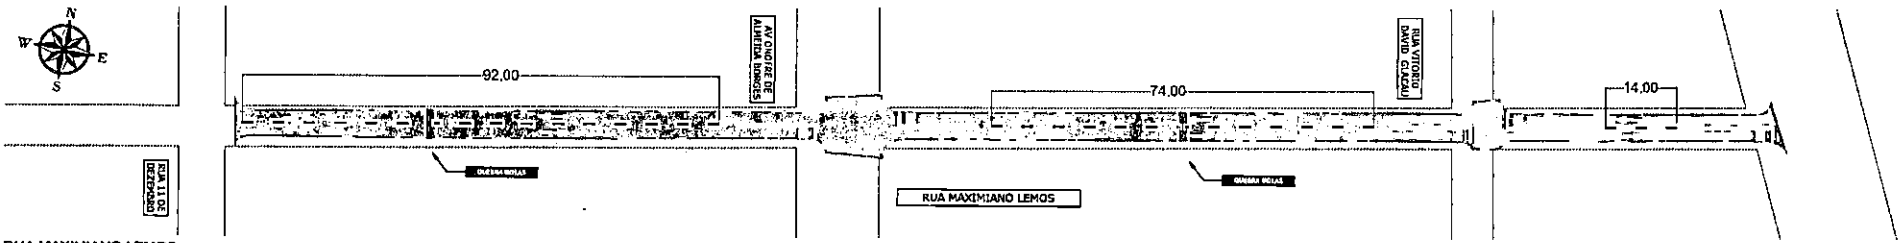

RUA MAXIMIANO LEMOS
PROJETO DE SINALIZAÇÃO
ESCALA 1:500

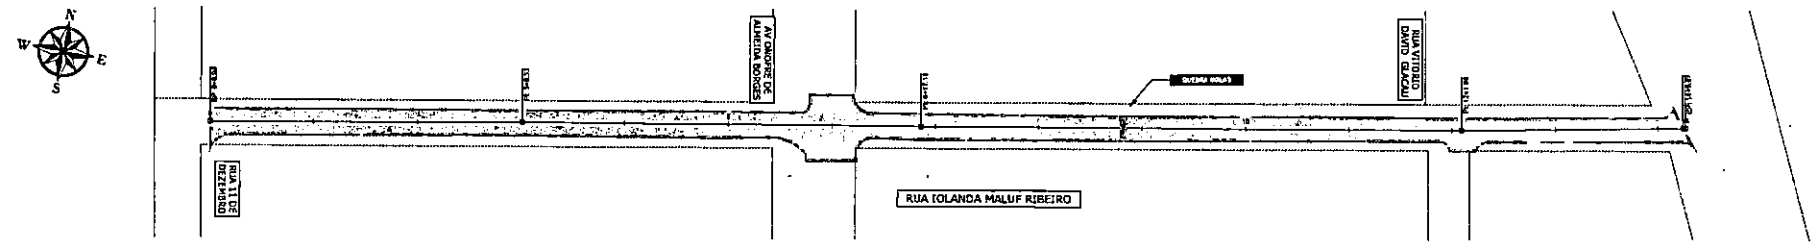

RUA IOLANDA MALUF RIBEIRO
RECONSTRUÇÃO E RECAPEAMENTO ASFÁLTICO DO PAVIMENTO
ESCALA 1:500

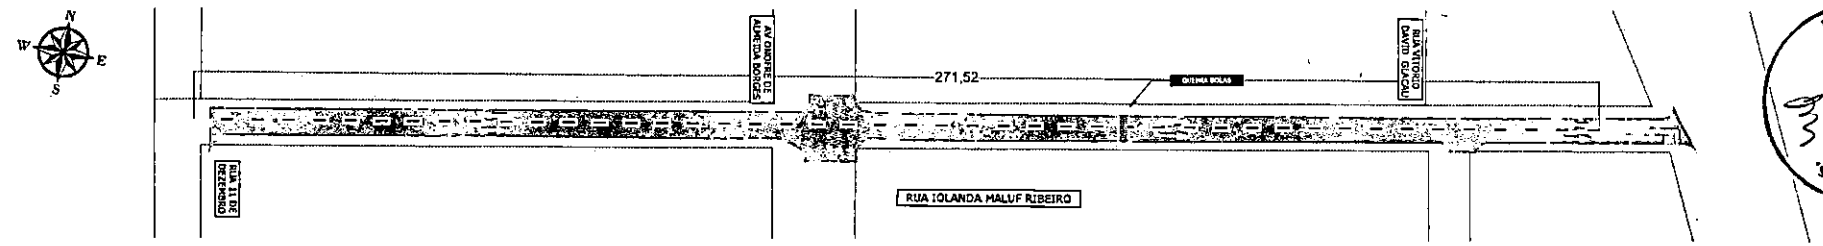

RUA IOLANDA MALUF RIBEIRO
PROJETO DE SINALIZAÇÃO
ESCALA 1:500

Prefeitura Municipal de Terenos
Fls: 564

LEGENDA	
	QUADRAR
	RECAPEAMENTO - EXECUTAR
	MICRO REVESTIMENTO - EXECUTAR
	RECONSTRUÇÃO DO PAVIMENTO - EXECUTAR
	REMENDO PROFUNDO - EXECUTAR
	LEVANTAMENTO E REBAIXAMENTO DE PV

PROJETO BÁSICO

Assunto: Restauração Funcional do Pavimento (Recapeamento)

Local: Bairro Vila Pombal

Conteúdo: Projeto Geométrico
Rua Maximiano Lemos
Rua Iolanda Maluf Ribeiro

PREFEITURA TERENOS


GENESYS

Rogério Ximenes


Data: Julho / 2024

Escala: INDICADA


Folha: 16/64

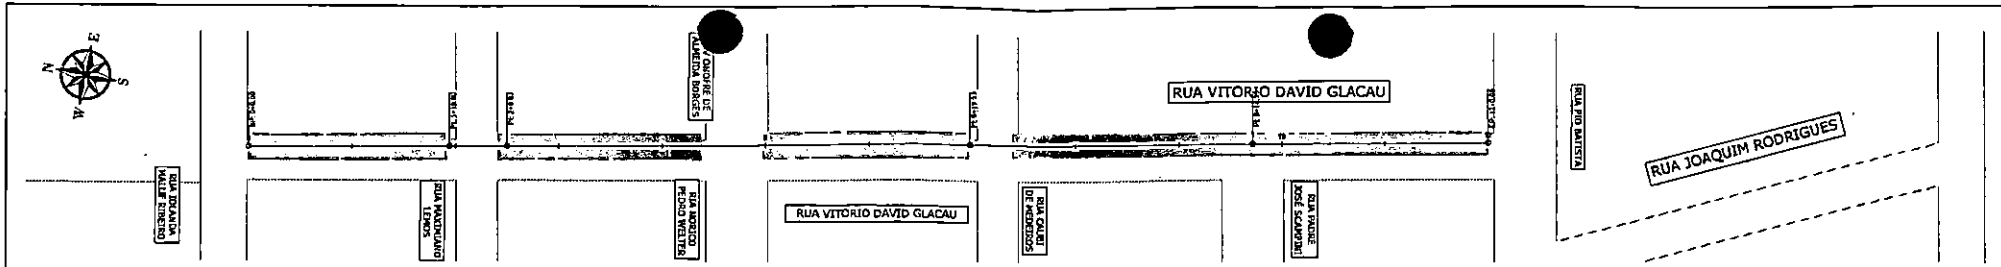


RUA VITORIO DAVID GLACAU
RECONSTRUÇÃO E RECAPEAMENTO ASFÁLTICO DO PAVIMENTO
ESCALA 1:500

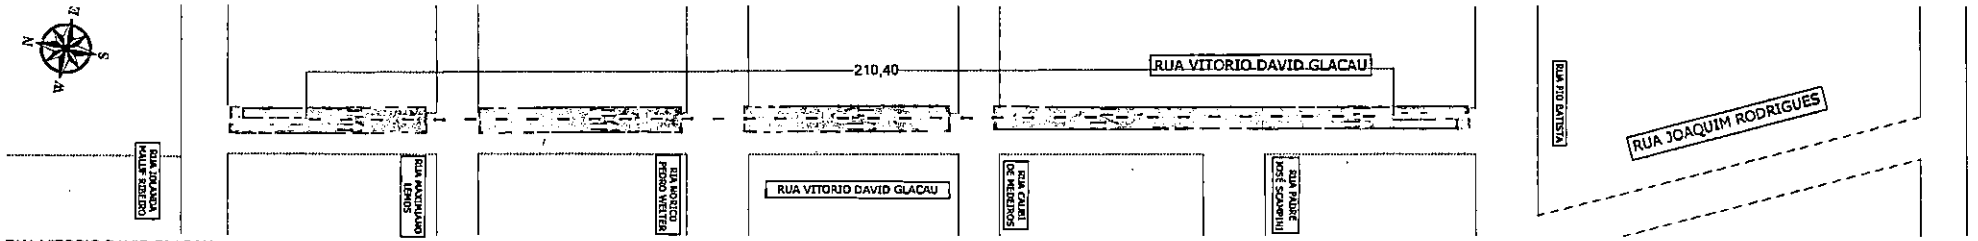

RUA VITORIO DAVID GLACAU
PROJETO DE SINALIZAÇÃO
ESCALA 1:500

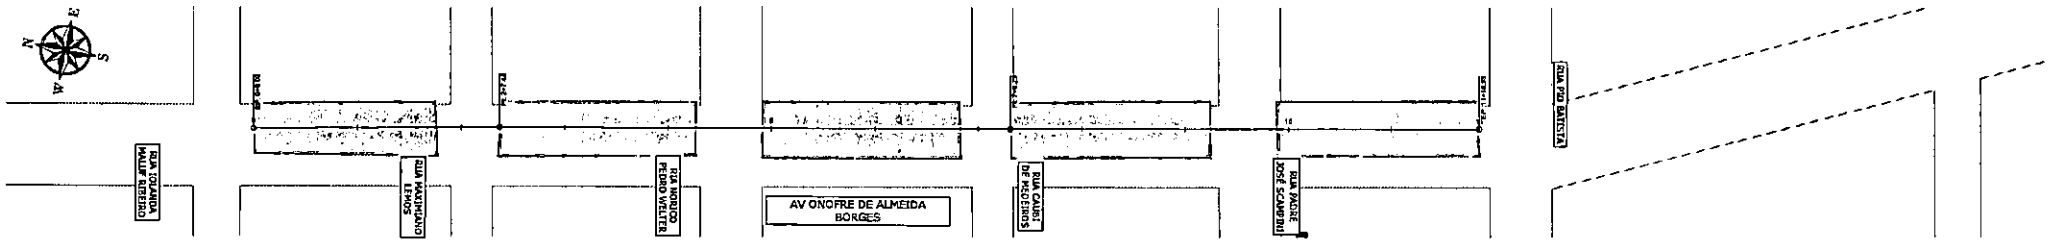

AV. ONOFRE DE ALMEIDA BORGES
RECONSTRUÇÃO E RECAPEAMENTO ASFÁLTICO DO PAVIMENTO
ESCALA 1:500

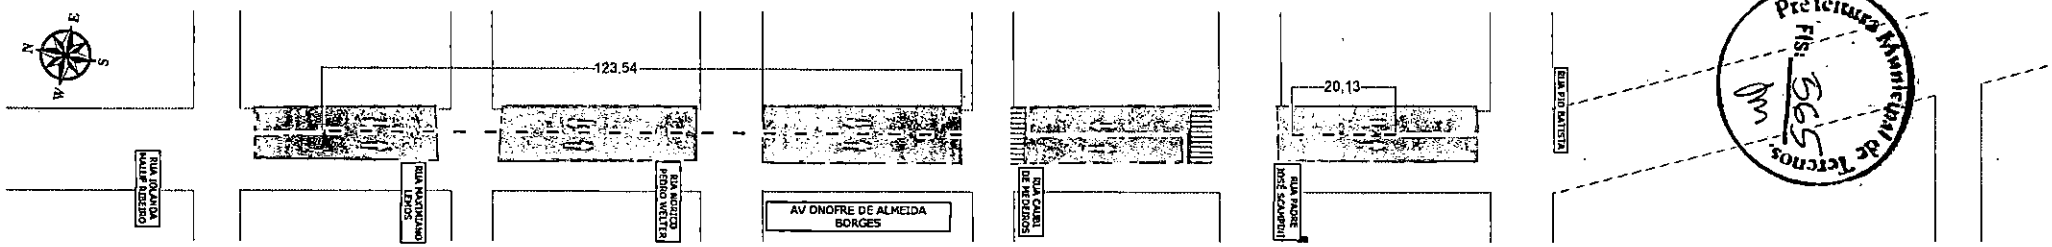

AV. ONOFRE DE ALMEIDA BORGES
PROJETO DE SINALIZAÇÃO
ESCALA 1:500

LEGENDA

	QUADRAS
	RECAPE CBUQ - EXECUTAR
	MICRO REVESTIMENTO - EXECUTAR
	RECONSTRUÇÃO DO PAVIMENTO - EXECUTAR
	REMENDO PROFUNDO - EXECUTAR
	LEVANTAMENTO E REBAIXAMENTO DE PV

Prefeitura Municipal de Terenos
Fls: 565

PROJETO BÁSICO

Assunto: Restauração Pontual do Pavimento (Recapeamento)

Local: Bairro Vila Pombal


Comércio: Projeto Geométrico
Rua Vitorio David Glacau
Av. Onofre de Almeida Borges

PREFEITURA TERENOS


GENESYS ENGENHARIA E PROJETOS

Rogério Ximenes

Data: Julho / 2024 | Escala: INDICADA | Folha: 17/64

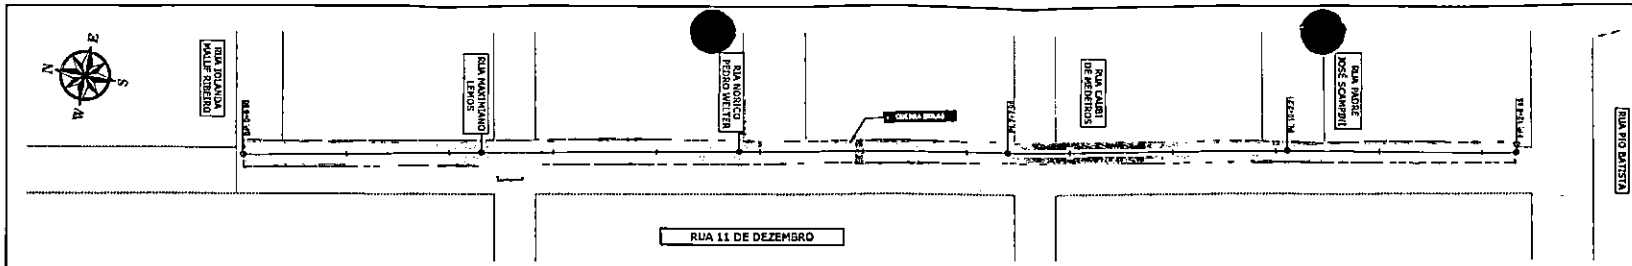

RUA 11 DE DEZEMBRO
RECONSTRUÇÃO E RECAPEAMENTO ASFÁLTICO DO PAVIMENTO
ESCALA 1:500

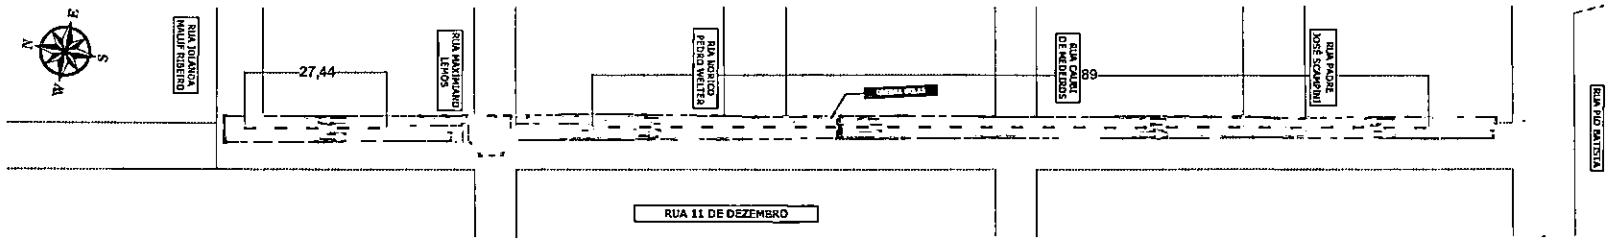

RUA 11 DE DEZEMBRO
PROJETO DE SINALIZAÇÃO
ESCALA 1:500

Prefeitura Municipal de Terenos
Fls: 566

LEGENDA	
	QUADRAS
	RECAPE FRIO - EXECUTAR
	MICRO REVESTIMENTO - EXECUTAR
	RECONSTRUÇÃO DO PAVIMENTO - EXECUTAR
	REMENDO PROFUNDO - EXECUTAR
	LEVANTAMENTO E REASSENTAMENTO DE PV

PROJETO BÁSICO

Assunto: Restauração Pontual do Pavimento (Recapeamento)

Local: Bairro Vila Pombal

Conteúdo: Projeto Geométrico
Rua 11 de Dezembro

PREFEITURA TERENOS

GENESYS

Rogério Ximenes


Data: Julho / 2026

Escala: INDICADAS


Folha: 16/64

Prefeitura Municipal de Terenos
Fls: 567


BAIRRO RESIDENCIAL ANTÔNIO HONOSTORIO

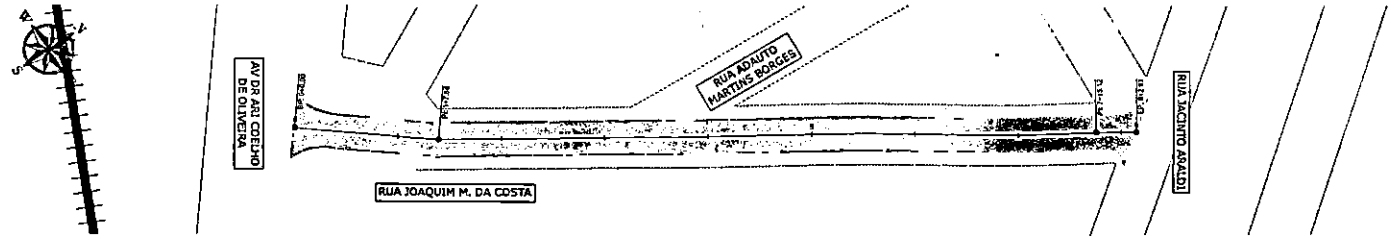


RUA JOAQUIM M DA COSTA
RECAPEAMENTO ASFÁLTICO DO PAVIMENTO
ESCALA 1:500

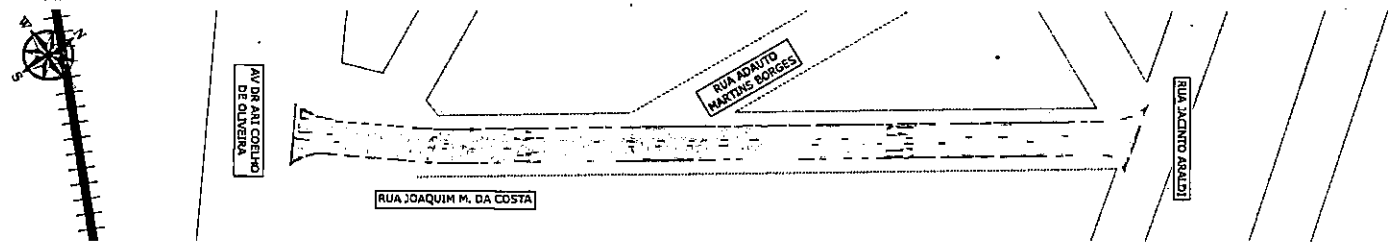

RUA JOAQUIM M DA COSTA
PROJETO DE SINALIZAÇÃO
ESCALA 1:500

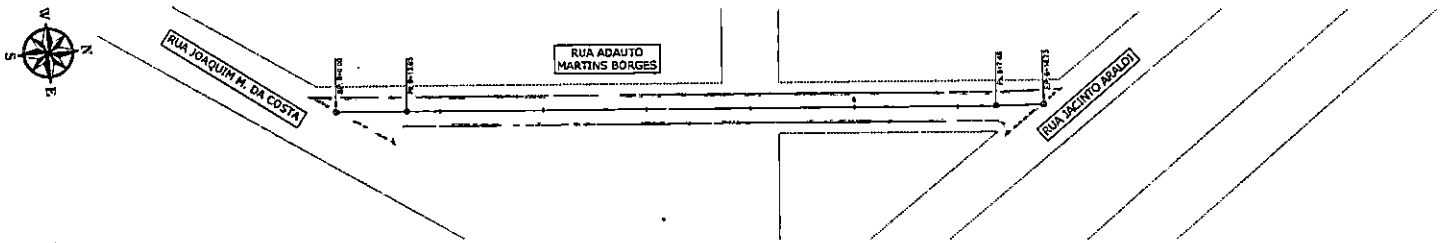

RUA ADAUTO MARTINS BORGES
RECAPEAMENTO ASFÁLTICO DO PAVIMENTO
ESCALA 1:500

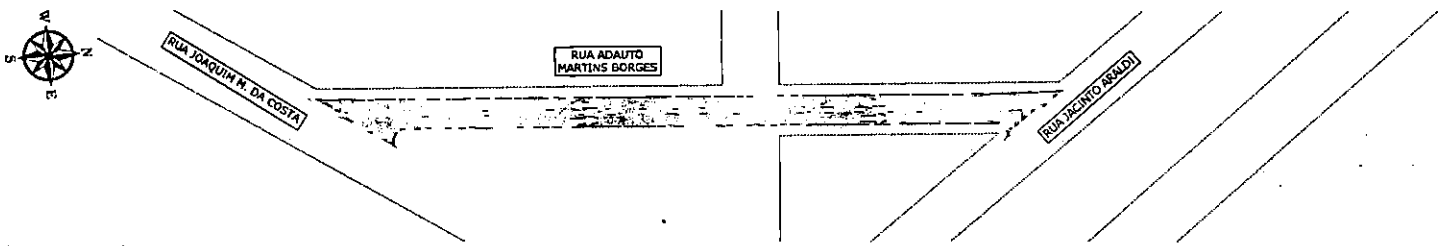

RUA ADAUTO MARTINS BORGES
PROJETO DE SINALIZAÇÃO
ESCALA 1:500

LEGENDA

	QUADRAS
	RECAPE CBUQ - EXECUTAR
	MICRO REVESTIMENTO - EXECUTAR
	RECONSTRUÇÃO DO PAVIMENTO - EXECUTAR
	REMENDO PROFUNDO - EXECUTAR
	LEVANTAMENTO E REMANEJAMENTO DE PV

Prefeitura Municipal de Teófilo Otoni
Fls. 565

PROJETO BÁSICO

Assunto: Restauração Funcional do Pavimento (Recapeamento)

Local: Bairro Residencial Antonio Esposterio


Contenido: Projeto Geométrico
Rua Joaquim M. da Costa
Rua Adauto Martins Borges

PREFEITURA TERENOS


GENESYS

Rogério Ximenes


Data: Julho / 2026 | Escala: INDICADAS | Folha: 23/54

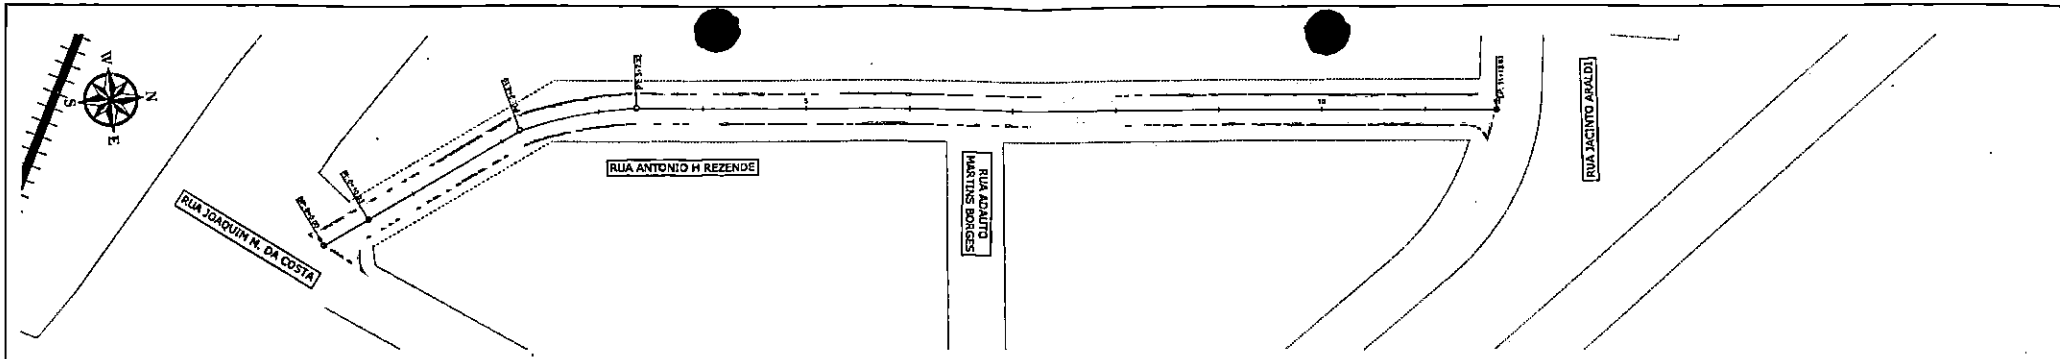


RUA ANTONIO H REZENDE
RECAPEAMENTO ASFÁLTICO DO PAVIMENTO
ESCALA 1:500

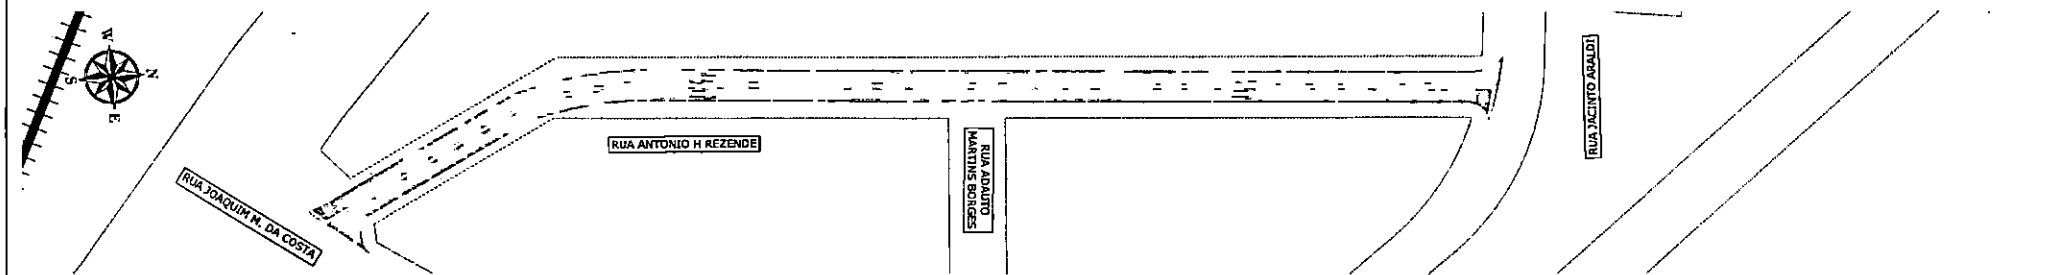

RUA ANTONIO H REZENDE
PROJETO DE SINALIZAÇÃO
ESCALA 1:500

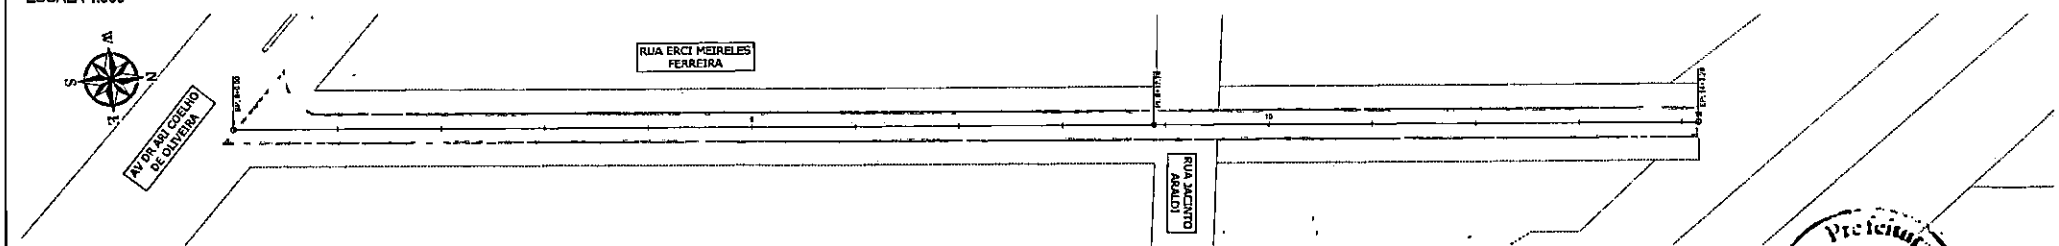

RUA ERCI MEIRELES FERREIRA
RECAPEAMENTO ASFÁLTICO DO PAVIMENTO
ESCALA 1:500

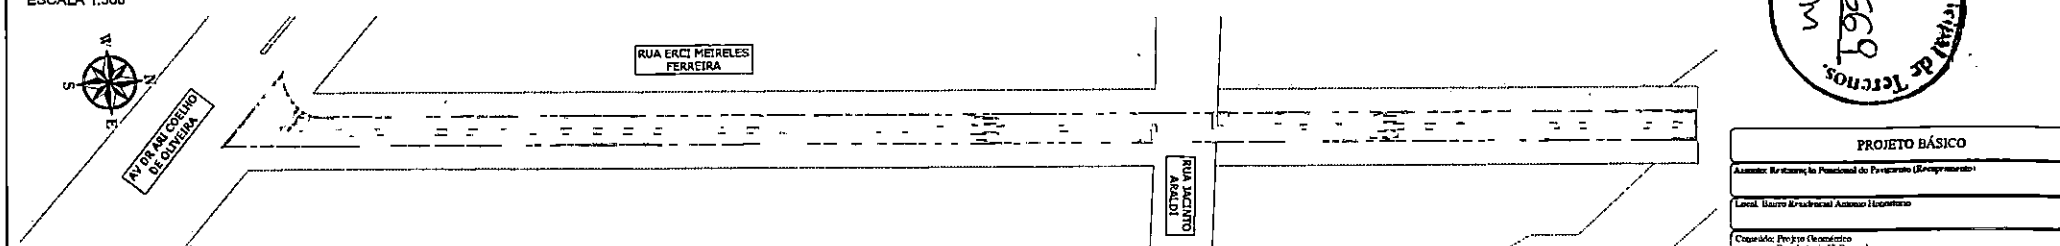

RUA ERCI MEIRELES FERREIRA
PROJETO DE SINALIZAÇÃO
ESCALA 1:500

LEGENDA	
	QUADRAS
	RECAPE CBUQ - EXECUTAR
	MICRO REVESTIMENTO - EXECUTAR
	RECONSTRUÇÃO DO PAVIMENTO - EXECUTAR
	REMENDO PROFUNDO - EXECUTAR
	LEVANTAMENTO E REBAIXAMENTO DE PV

Prefeitura Municipal de Terenos
Fls: 695

PROJETO BÁSICO

Assunto: Restauração Pontual do Pavimento (Recapeamento)

Local: Bairro Residencial Antonio Hipolito


Conteúdo: Projeto Geométrico
Rua Antonio H. Rezende
Rua Erci Meireles Ferreira

PREFEITURA TERENOS


GENESYS

Rogério Ximenes


Data: Jul/Dez / 2025 | Escala: INDICADAS | Folha: 24/64

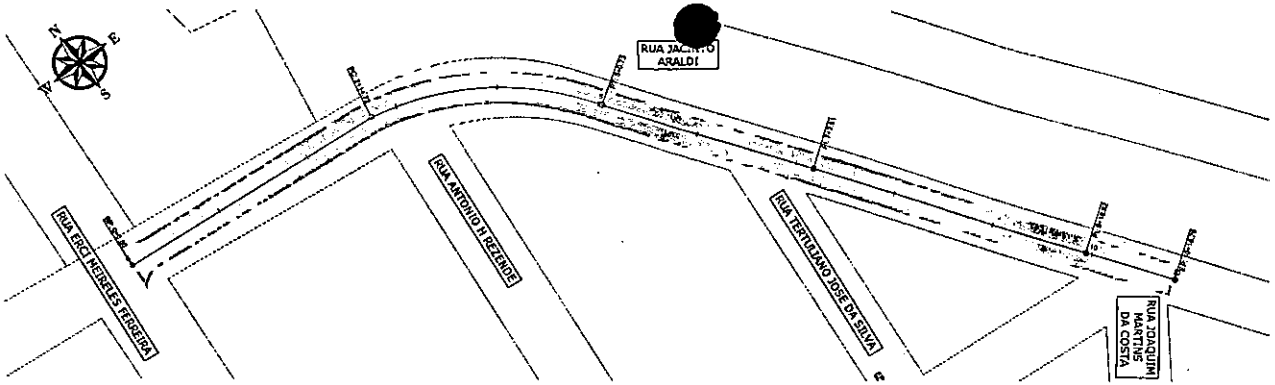


RUA JACINTO ARALDI
RECAPEAMENTO ASFÁLTICO DO PAVIMENTO
ESCALA 1:500

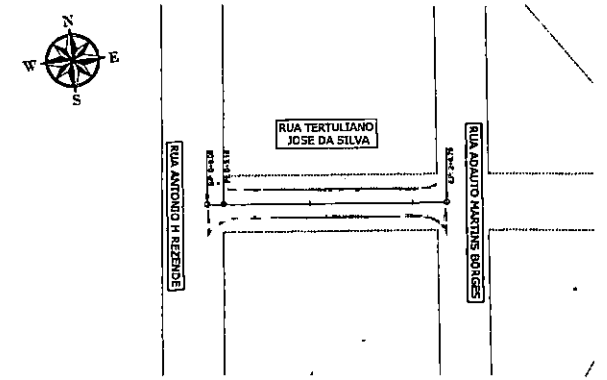


RUA TERTULIANO JOSE DA SILVA
RECAPEAMENTO ASFÁLTICO DO PAVIMENTO
ESCALA 1:500

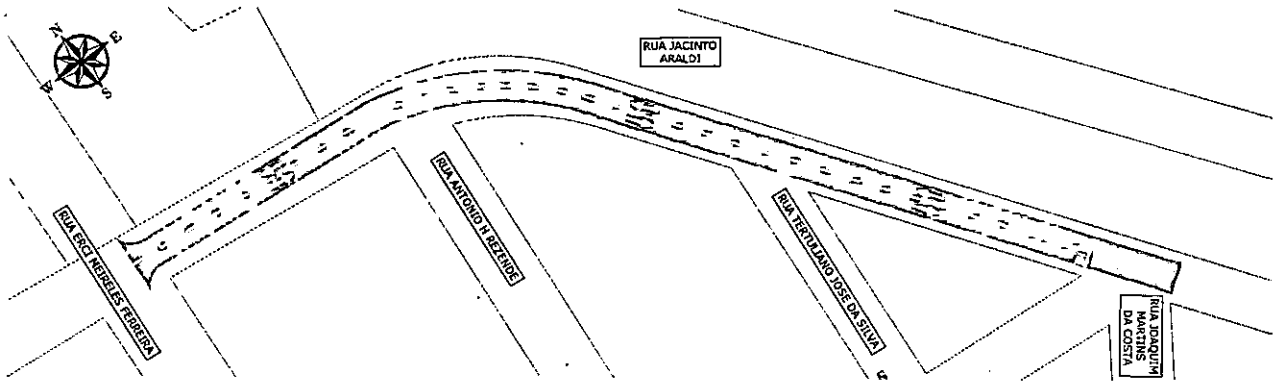


RUA JACINTO ARALDI
PROJETO DE SINALIZAÇÃO
ESCALA 1:500

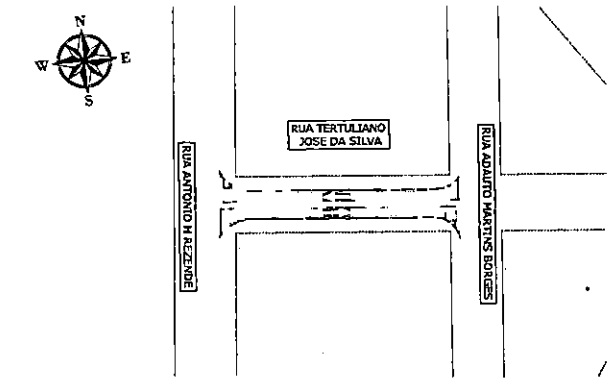

RUA TERTULIANO JOSE DA SILVA
PROJETO SINALIZAÇÃO
ESCALA 1:500

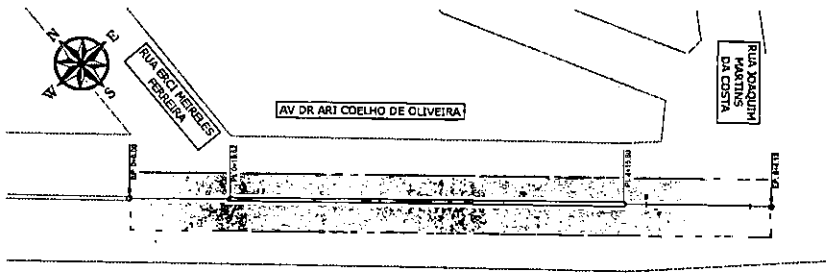

AV DR ARI COELHO DE OLIVEIRA
RECAPEAMENTO ASFÁLTICO DO PAVIMENTO
ESCALA 1:500

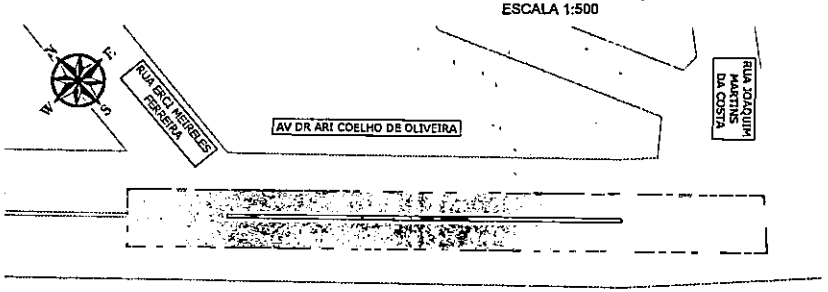

AV DR ARI COELHO DE OLIVEIRA
PROJETO SINALIZAÇÃO
ESCALA 1:500

LEGENDA	
	QUADRAS
	RECAPE CBUQ - EXECUTAR
	MICRO REVESTIMENTO - EXECUTAR
	RECONSTRUÇÃO DO PAVIMENTO - EXECUTAR
	REMUNDO EXISTENTE - EXECUTAR
	LEVANTAMENTO E REBAIXAMENTO DE PV

Prefeitura Municipal de Terenos
Fls: 570

PROJETO BÁSICO

Assunto: Restauração Funcional do Pavimento (Recapeamento)

Local: Bairro Residencial Antonio Honorato

Conteúdo: Projeto Geométrico
Rua Jacinto Araldi
Rua Tertuliano José da Silva
Av. Dr. Ary Coelho de Oliveira

PREFEITURA TERENOS


GENESYS ENGENHARIA E PROJETOS

Rogério Ximenes


Data	Escala	Folha
Julho / 2026	INDICADAS	25/64

Prefeitura Municipal de Terenos
Fls. 575


BAIRRO BODOQUENA 01

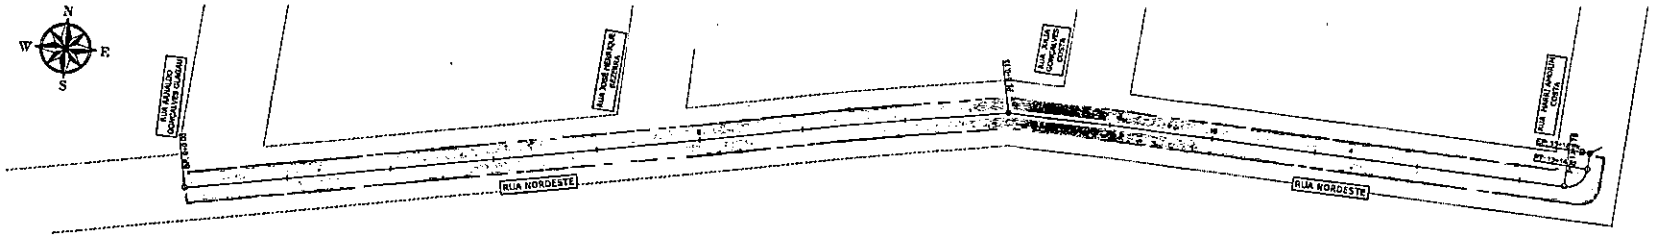


RUA NORDESTE
RECAPEAMENTO ASFÁLTICO DO PAVIMENTO
ESCALA 1:500

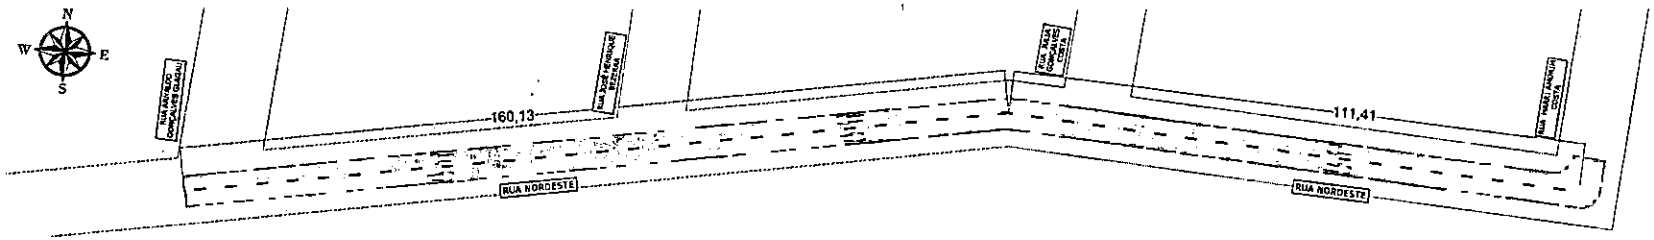

RUA NORDESTE
PROJETO DE SINALIZAÇÃO
ESCALA 1:500

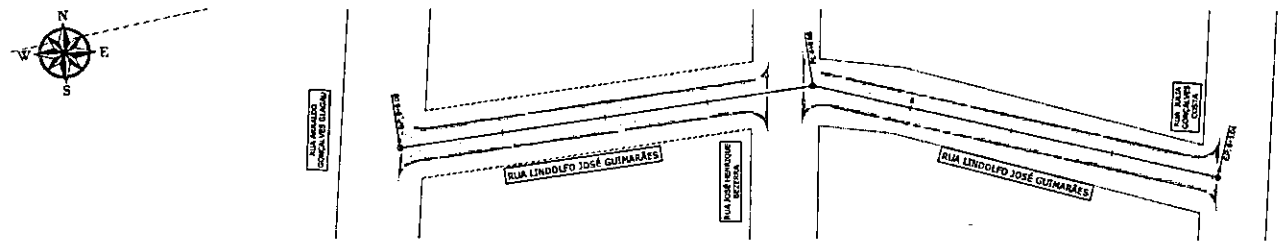

RUA LINDOLFO JOSÉ GUIMARÃES
RECAPEAMENTO ASFÁLTICO DO PAVIMENTO
ESCALA 1:500

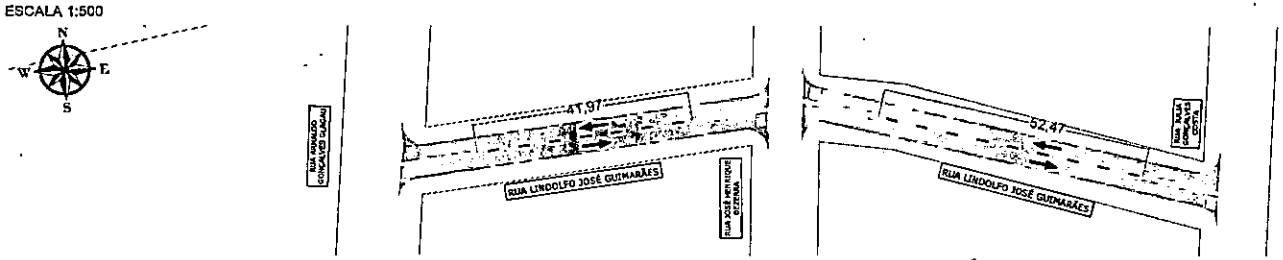


RUA LINDOLFO JOSÉ GUIMARÃES
PROJETO DE SINALIZAÇÃO
ESCALA 1:500


LEGENDA	
	QUADRAS
	RECAPE CAUQ - EXECUTAR
	MICRO REVESTIMENTO - EXECUTAR
	RECONSTRUÇÃO DO PAVIMENTO - EXECUTAR
	REMENDO PROFUNDO - EXECUTAR
	LEVANTAMENTO E REBAIXAMENTO DE PV

Prefeitura Municipal de Terenos
Fls. 574


PROJETO BÁSICO	
Assunto: Restauração Funcional do Pavimento (Recapeamento)	
Local: Bairro Bodoquena 01	
Conteúdo: Projeto Geométrico Rua Nordeste Rua Lindolfo José Guimarães	
PREFEITURA TERENOS	GENESYS ENGENHARIA E PROJETOS
Prefeitura Municipal de Terenos CNPJ 15.565.612/0001-08	Rogério Ximenes Assinado de forma digital por Rogério Ximenes Dados: 2026.03.23 09:18:18 -04'00' Rogério Ximenes Engenheiro Civil CREA/MS-19106
Data: Julho / 2026	Escala: INDICADAS
Folha: 26/64	

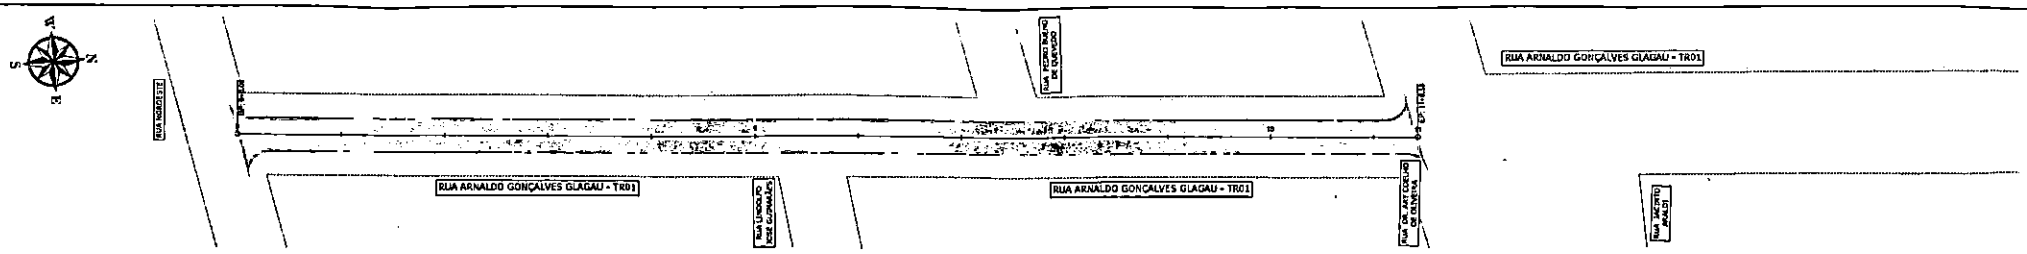


RUA ARNALDO GONÇALVES GLAGAU - TR01
RECAPEAMENTO ASFÁLTICO DO PAVIMENTO
ESCALA 1:500

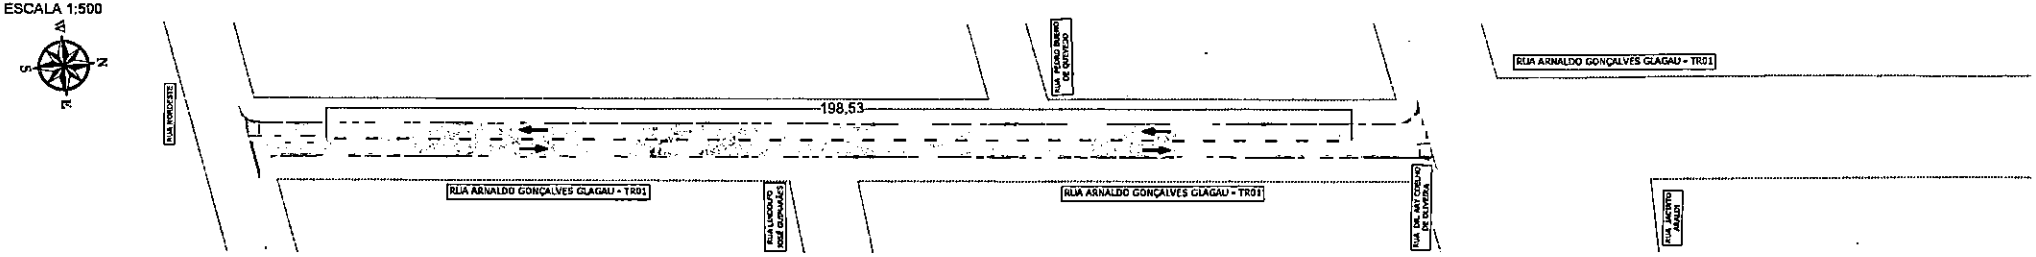

RUA ARNALDO GONÇALVES GLAGAU - TR01
PROJETO DE SINALIZAÇÃO
ESCALA 1:500

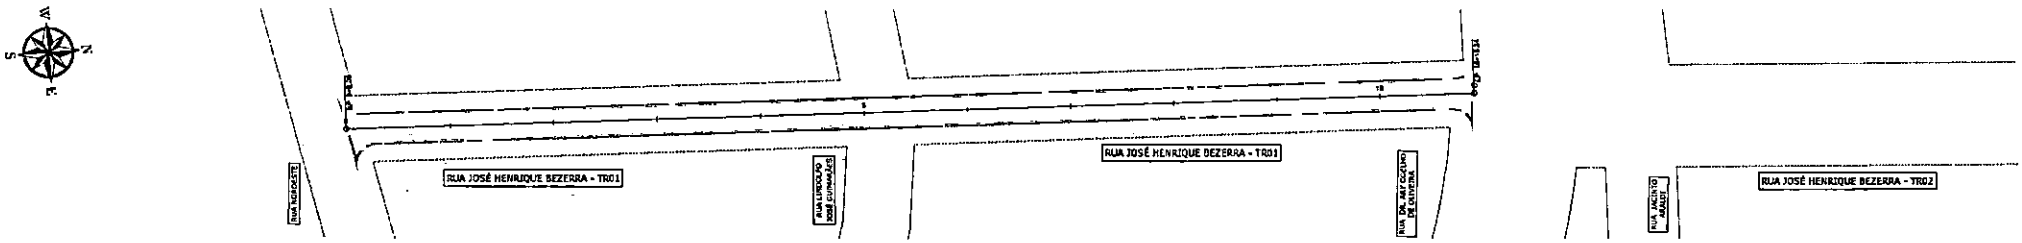

RUA JOSÉ HENRIQUE BEZERRA - TR01
RECAPEAMENTO ASFÁLTICO DO PAVIMENTO
ESCALA 1:500

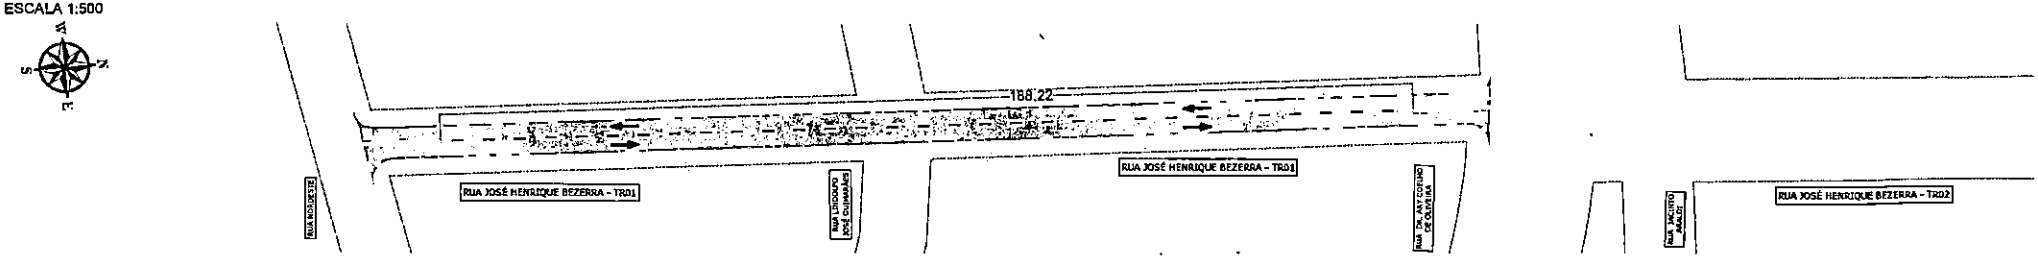

RUA JOSÉ HENRIQUE BEZERRA - TR01
PROJETO DE SINALIZAÇÃO
ESCALA 1:500

Prefeitura Municipal de Terenos
Fls. 533

LEGENDA

	QUADRAS
	RECAPE CBUQ - EXECUTAR
	MICRO REVESTIMENTO - EXECUTAR
	RECONSTRUÇÃO DO PAVIMENTO - EXECUTAR
	REMENDO PROFUNDO - EXECUTAR
	LEVANTAMENTO E REMANEJAMENTO DE PV

PROJETO BÁSICO

Avenida Renascença Presidente do Panorama (Recapeamento)

Local: Bairro Bodoquena 01

Conteúdo: Projeto Geométrico
Rua Arnaldo Gonçalves Glagau - TR01
Rua José Henrique Bezerra - TR01


PREFEITURA TERENOS

GENESYS ENGENHARIA E PROJETOS


Rogério Ximenes

Data: Julho / 2024 | Escala: INDICADAS | Folha: 27/64


RUA JULIA GONÇALVES COSTA - TR01
RECAPEAMENTO ASFÁLTICO DO PAVIMENTO
ESCALA 1:500

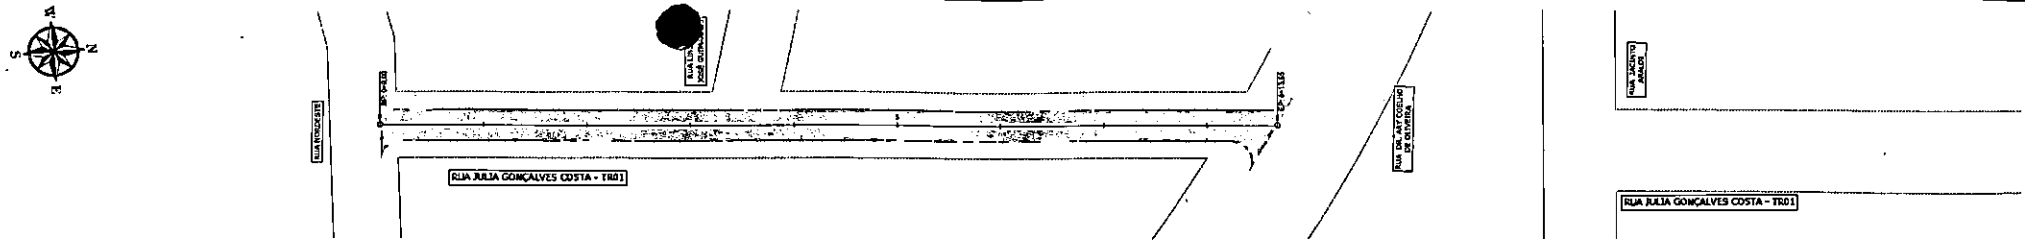


RUA JULIA GONÇALVES COSTA - TR01
PROJETO DE SINALIZAÇÃO
ESCALA 1:500

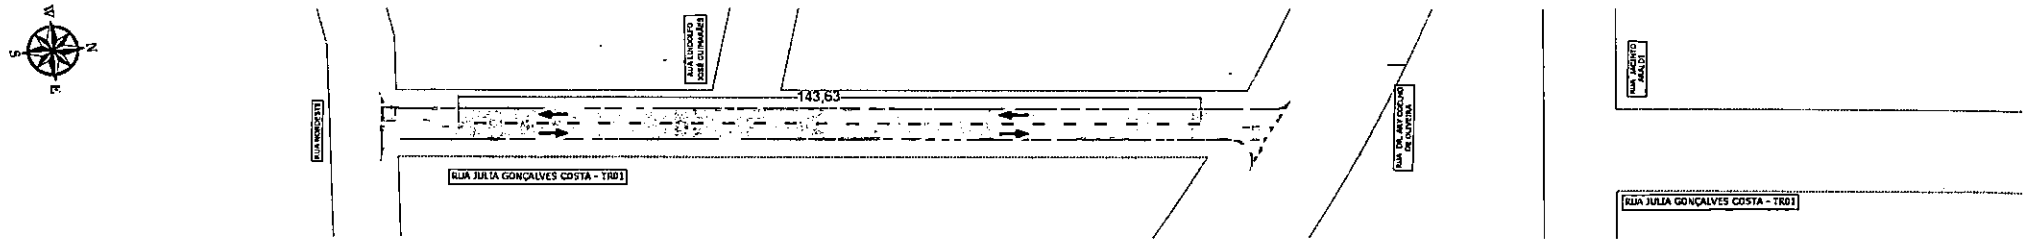

RUA HARRI AMORIM COSTA - TR01
RECAPEAMENTO ASFÁLTICO DO PAVIMENTO
ESCALA 1:500

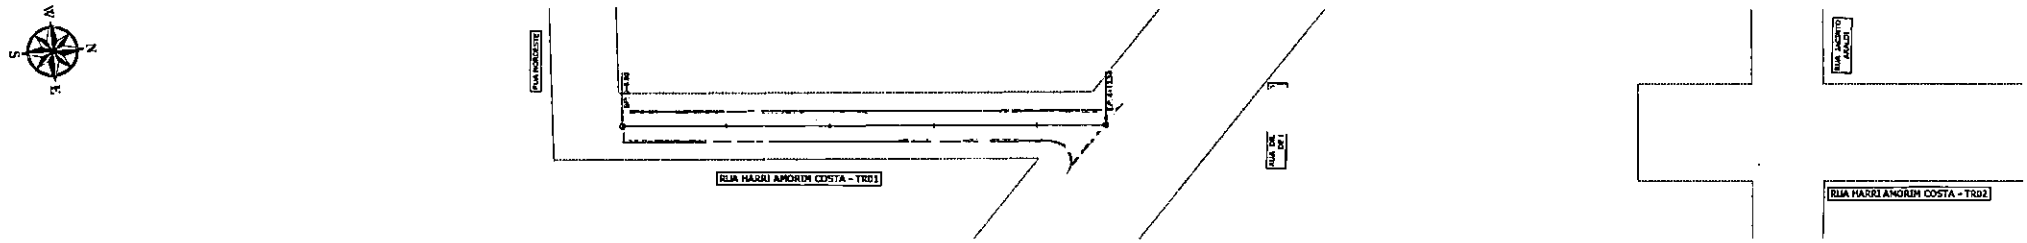

RUA HARRI AMORIM COSTA - TR01
PROJETO DE SINALIZAÇÃO
ESCALA 1:500

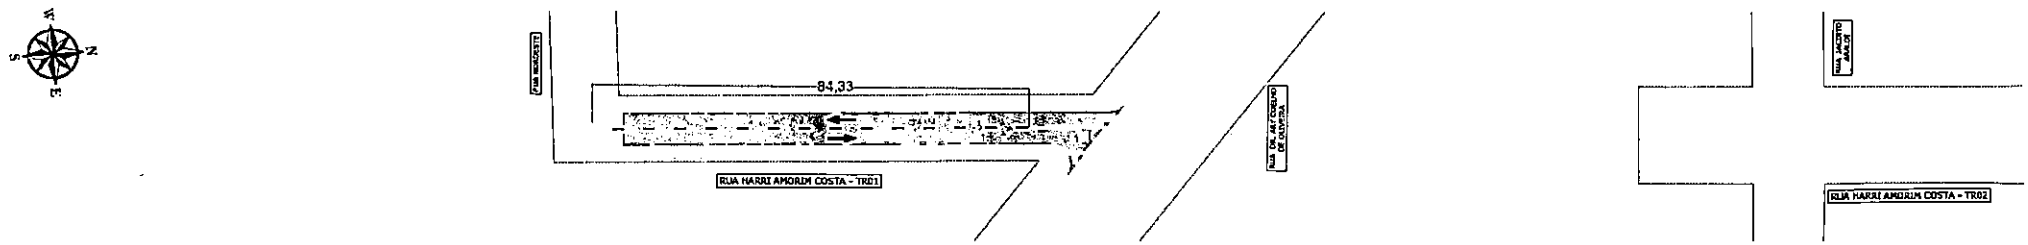

LEGENDA

	QUADRAS
Retirar	RECAPE CRUD - EXECUTAR
	MICRO REVESTIMENTO - EXECUTAR
	RECONSTRUÇÃO DO PAVIMENTO - EXECUTAR
	FRESAMENTO PROFUNDO - EXECUTAR
	LEVANTAMENTO E REMANEJAMENTO DE PV

Prefeitura Municipal de Terenos
Fls: 45

PROJETO BÁSICO

Assunto: Restauração Pontual do Pavimento (Recapeamento)

Local: Bairro Bodoquena 01

Conteúdo: Projeto Geométrico
Rua Julia Gonçalves Costa - TR01
Rua Harri Amorim Costa - TR01

PREFEITURA TERENOS


GENESYS ENGENHARIA E PROJETOS

Rogério Ximenes


Data: Julho / 2026

Escala: INDICADA


Folha: 28/64

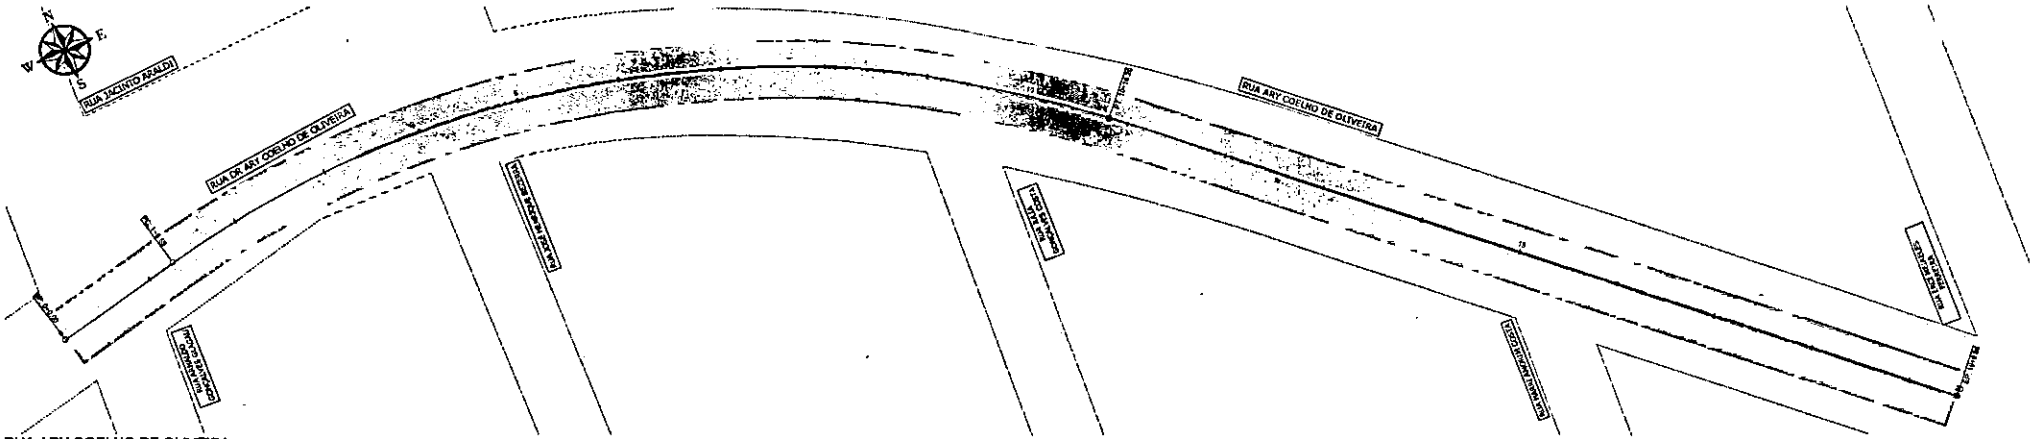

RUA ARY COELHO DE OLIVEIRA
RECAPEAMENTO ASFÁLTICO DO PAVIMENTO
ESCALA 1:500

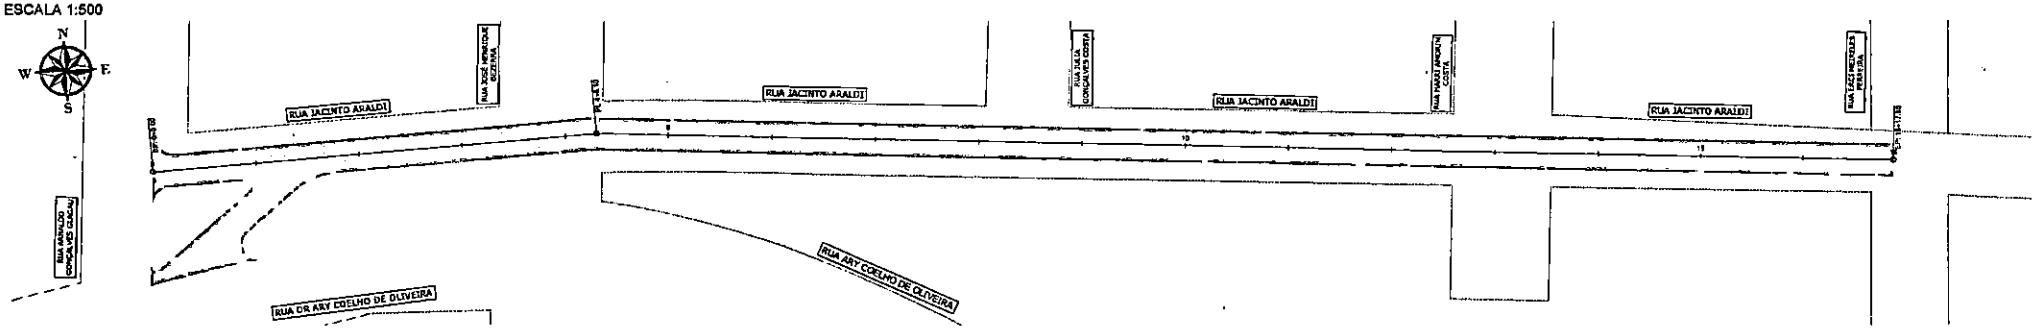

RUA JACINTO ARALDI
RECAPEAMENTO ASFÁLTICO DO PAVIMENTO
ESCALA 1:500

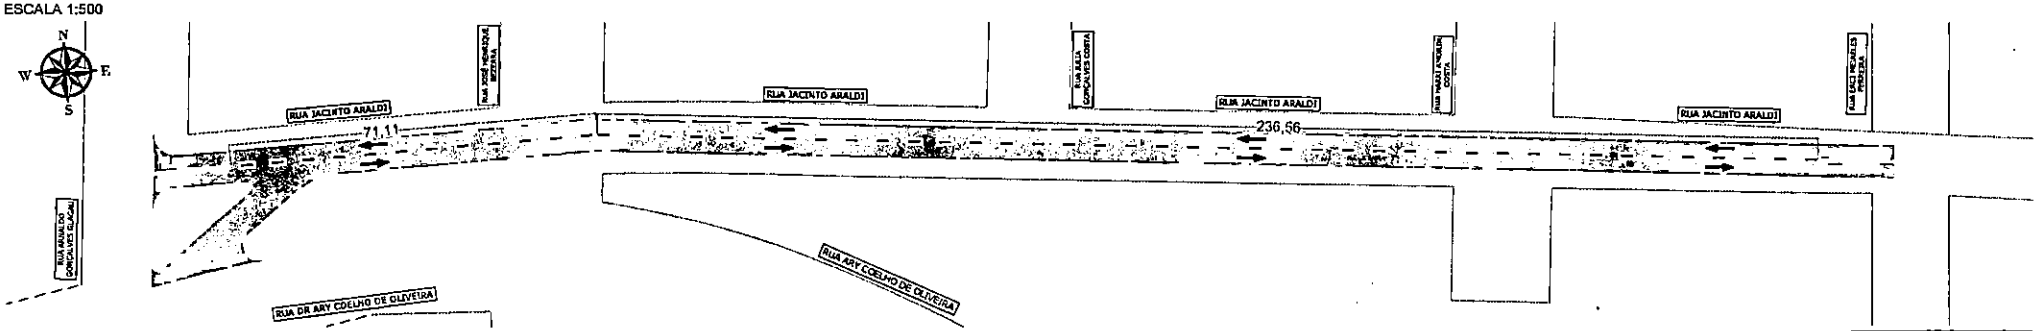

RUA JACINTO ARALDI
PROJETO DE SINALIZAÇÃO
ESCALA 1:500

LEGENDA

	QUADRAS
	RECAPE CBUQ - EXECUTAR
	MICRO REVESTIMENTO - EXECUTAR
	RECONSTRUÇÃO DO PAVIMENTO - EXECUTAR
	FRESAGEM PROFUNDA - EXECUTAR
	LEVANTAMENTO E REBAIXAMENTO DE PV

Prefeitura Municipal de Terenos
Fls: 575

PROJETO BÁSICO

Assunto: Restauração Funcional do Pavimento (Recapeamento)

Local: Bairro Bodoquena 01

Conteúdo: Projeto Geométrico
Rua Dr Ary Coelho de Oliveira
Rua Jacinto Araldi

PREFEITURA TERENOS


GENESYS ENGENHARIA E PROJETOS

Rogério Ximenes


Data: Julho / 2026

Escala: INDICADAS


Folha: 29/64

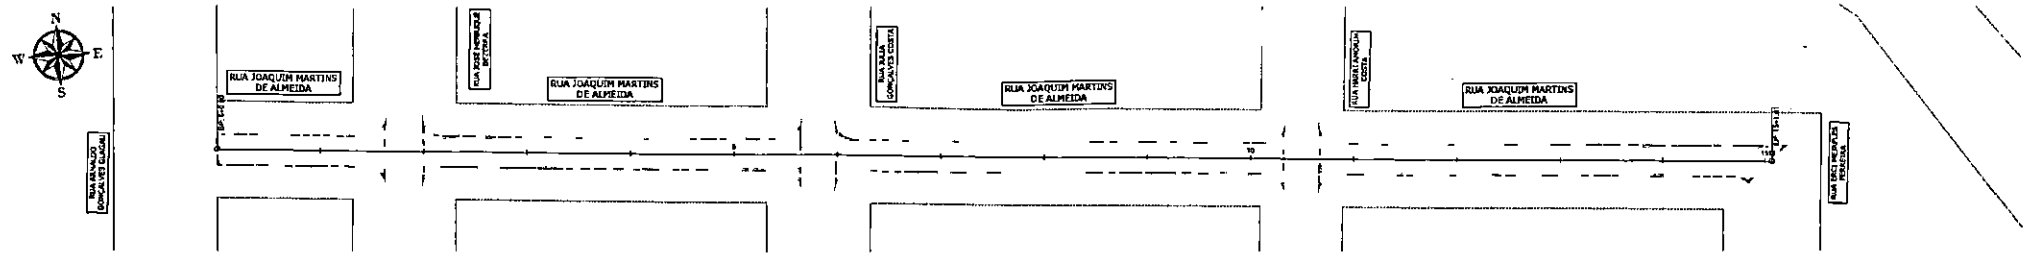


RUA JOAQUIM MARTINS DE ALMEIDA
RECAPEAMENTO ASFÁLTICO DO PAVIMENTO
ESCALA 1:500

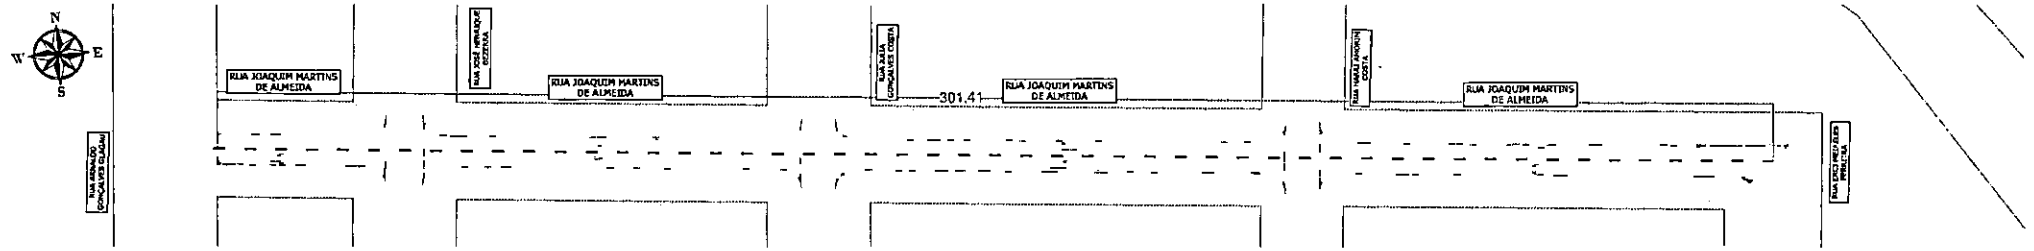

RUA JOAQUIM MARTINS DE ALMEIDA
PROJETO DE SINALIZAÇÃO
ESCALA 1:500

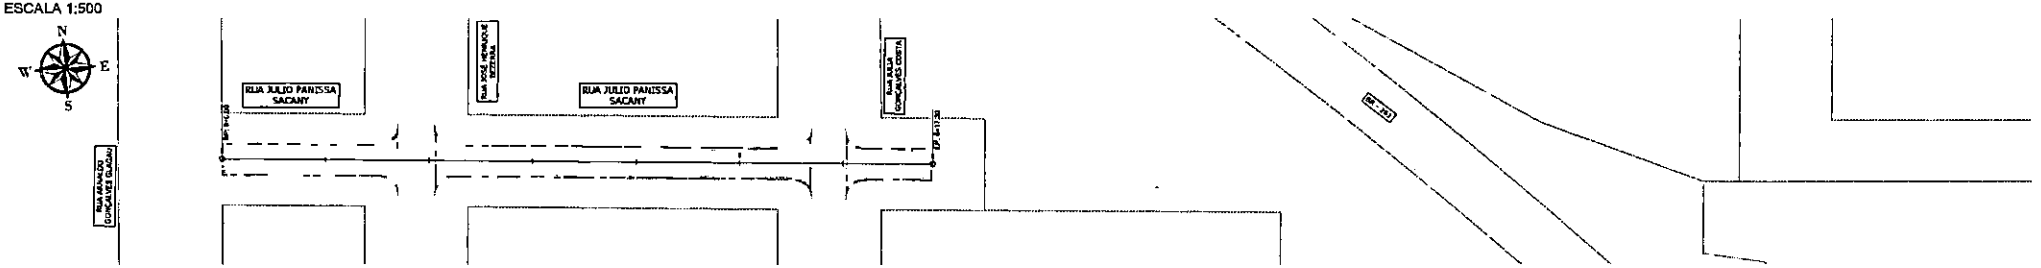

RUA JULIO PANISSA SACANY
RECAPEAMENTO ASFÁLTICO DO PAVIMENTO
ESCALA 1:500

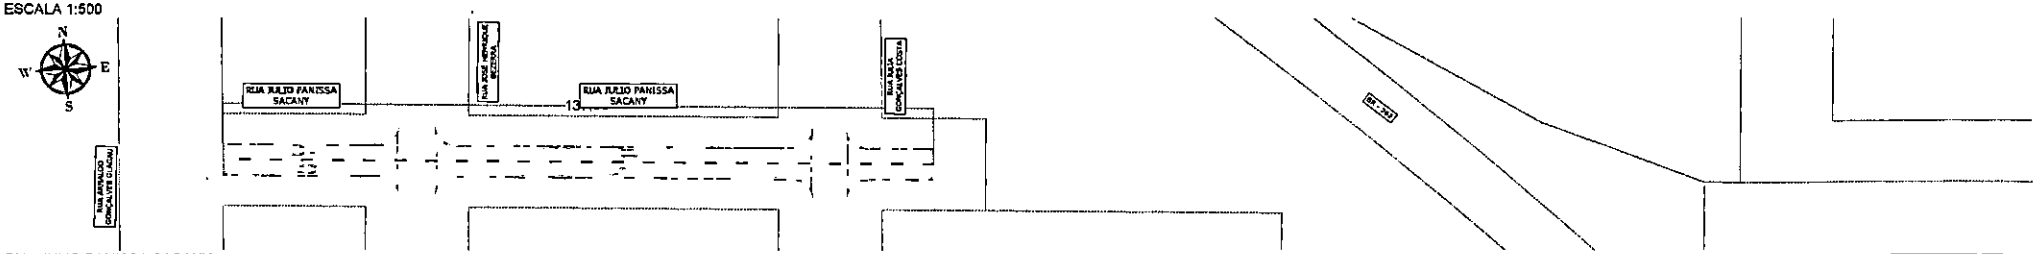

RUA JULIO PANISSA SACANY
PROJETO DE SINALIZAÇÃO
ESCALA 1:500

LEGENDA

	QUADRAS
	RECAPE CBUQ - EXECUTAR
	MICRO REVESTIMENTO - EXECUTAR
	RECONSTRUÇÃO DO PAVIMENTO - EXECUTAR
	REMENDO PROFUNDO - EXECUTAR
	LEVANTAMENTO E REALINHAMENTO DE PV

Prefeitura Municipal de Terenos
Fls.

PROJETO BÁSICO

Assunto: Restauração Funcional de Pavimento (Recapeamento)

Local: Bairro Bodoquena 01


Conteúdo: Projeto Geométrico
Rua Joaquim Martins de Almeida
Rua Julio Panissa Sacany

PREFEITURA TERENOS


GENESYS ENGENHARIA E PROJETOS

Rogério Ximenes


Data	Escala	Folha
Julho / 2026	INDICADA	30/64

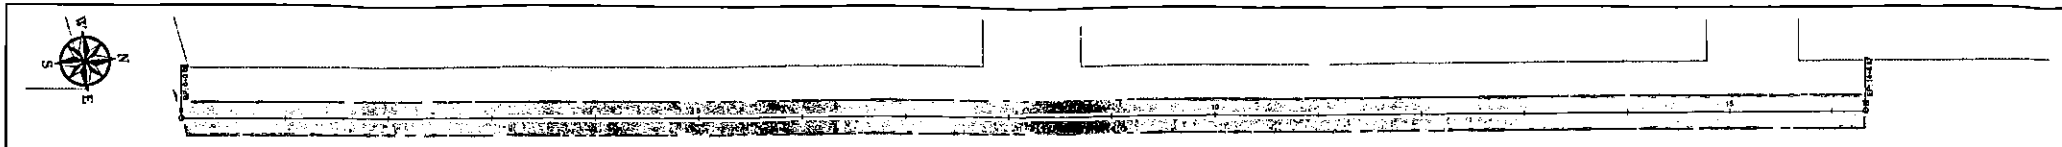


RUA ARNALDO GONÇALVES GLAGAU - TR02
RECAPEAMENTO ASFÁLTICO DO PAVIMENTO
ESCALA 1:500

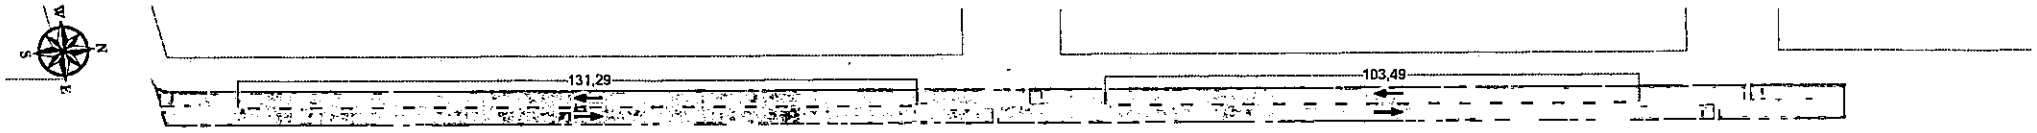

RUA ARNALDO GONÇALVES GLAGAU - TR02
PROJETO DE SINALIZAÇÃO
ESCALA 1:500

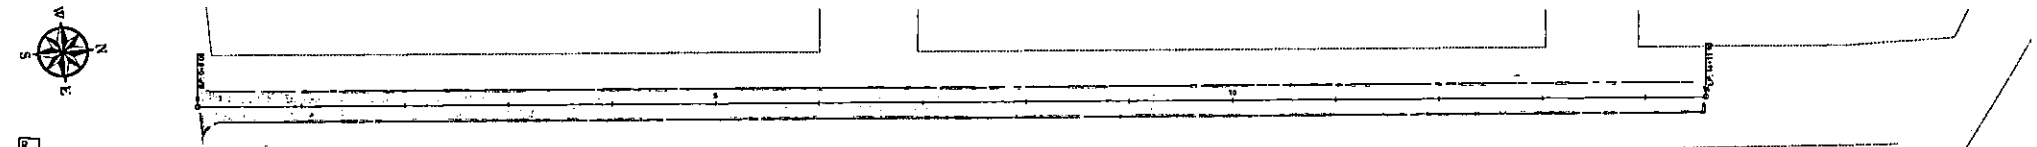

RUA JOSÉ HENRIQUE BEZERRA - TR02
RECAPEAMENTO ASFÁLTICO DO PAVIMENTO
ESCALA 1:500

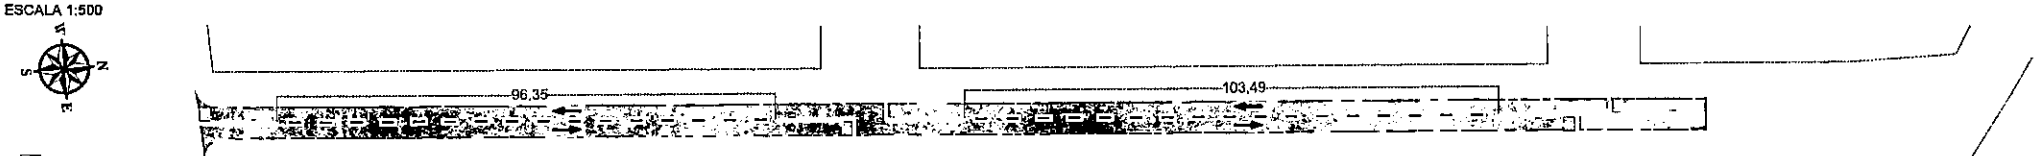

RUA JOSÉ HENRIQUE BEZERRA - TR02
PROJETO DE SINALIZAÇÃO
ESCALA 1:500

LEGENDA

	QUADRAS
	RECAPE CBUQ - EXECUTAR
	MICRO REVESTIMENTO - EXECUTAR
	RECONSTRUÇÃO DO PAVIMENTO - EXECUTAR
	REMENDO PROFUNDO - EXECUTAR
	LEVANTAMENTO E REALINHAMENTO DE PV

Prefeitura Municipal de Terenos
Fls: 175

PROJETO BÁSICO

Assunto: Restauração Funcional do Pavimento (Recapeamento)

Local: Bairro Bandeirantes 01


Conteúdo: Projeto Geométrico
Rua Arnaldo Gonçalves Glagau - TR02
Rua José Henrique Bezerra - TR02

PREFEITURA TERENOS


GENESYS

Rogério Ximenes


Data: Julho / 2025 | Escala: INDICADAS | Folha: 31/64

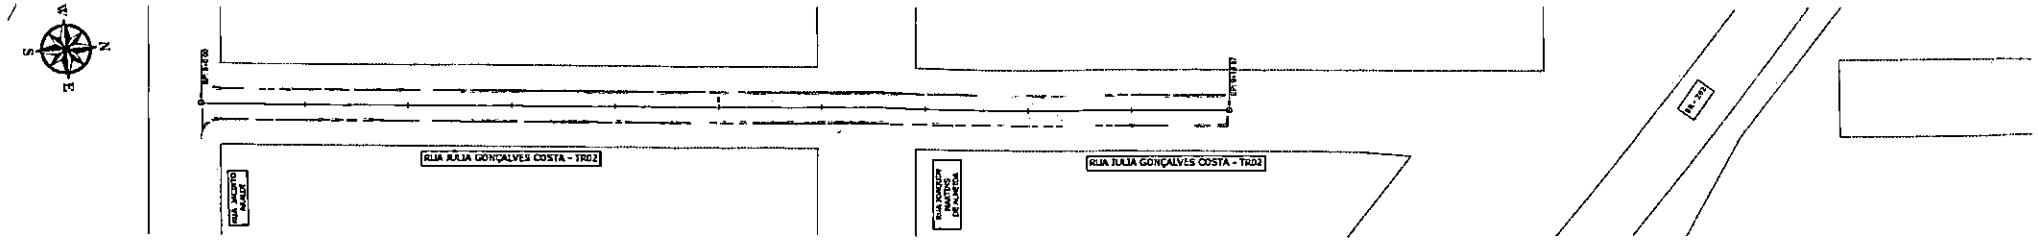


RUA JULIA GONÇALVES COSTA - TR02
RECAPEAMENTO ASFÁLTICO DO PAVIMENTO
ESCALA 1:500

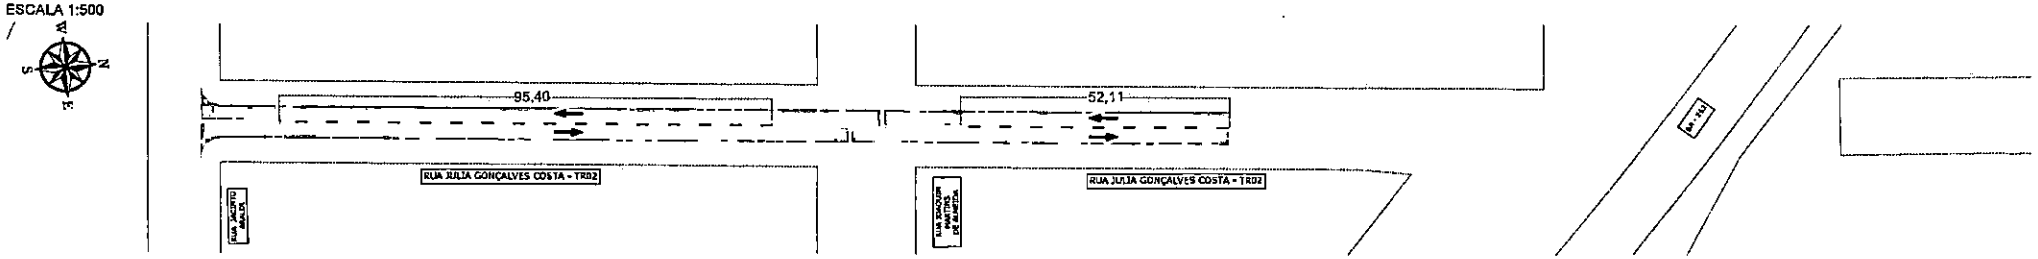

RUA JULIA GONÇALVES COSTA - TR02
PROJETO DE SINALIZAÇÃO
ESCALA 1:500

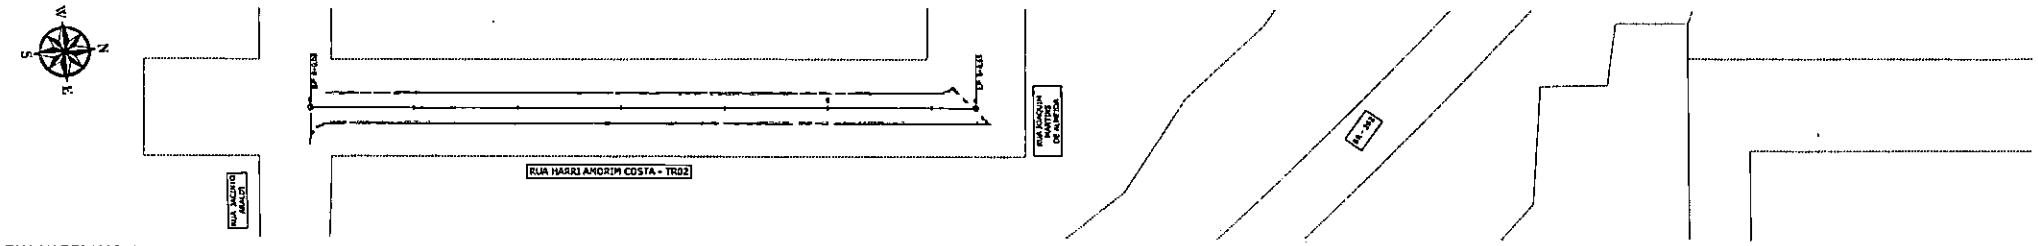

RUA HARRI AMORIM COSTA - TR02
RECAPEAMENTO ASFÁLTICO DO PAVIMENTO
ESCALA 1:500

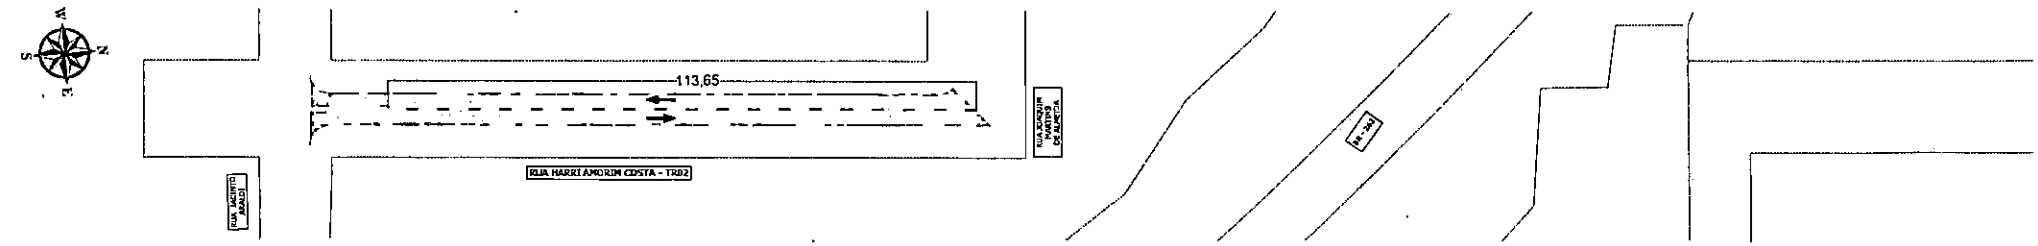

RUA HARRI AMORIM COSTA - TR02
PROJETO DE SINALIZAÇÃO
ESCALA 1:500

LEGENDA

	QUADRAS
	RECAPE CRUZ - EXECUTAR
	MICRO REVESTIMENTO - EXECUTAR
	RECONSTRUÇÃO DO PAVIMENTO - EXECUTAR
	REMENDO PROFUNDO - EXECUTAR
	LEVANTAMENTO E REALINHAMENTO DE PV

Prefeitura Municipal de Terenos
Fls: 535

PROJETO BÁSICO

Assunto: Restauração Posicional do Pavimento (Recapeamento)

Local: Bairro Bodoquena 01

Conteúdo: Projeto Geométrico
Rua Julia Gonçalves Costa - TR02
Rua Harri Amorim Costa - TR02

PREFEITURA TERENOS

GENESYS ENGENHARIA E PROJETOS

Rogério Ximenes


Data: Julho / 2024

Escala: INDICADAS


Folha: 32/64

Prefeitura Municipal de Terenos
Fls: 579


BAIRRO JARDIM GARCIA LEAL

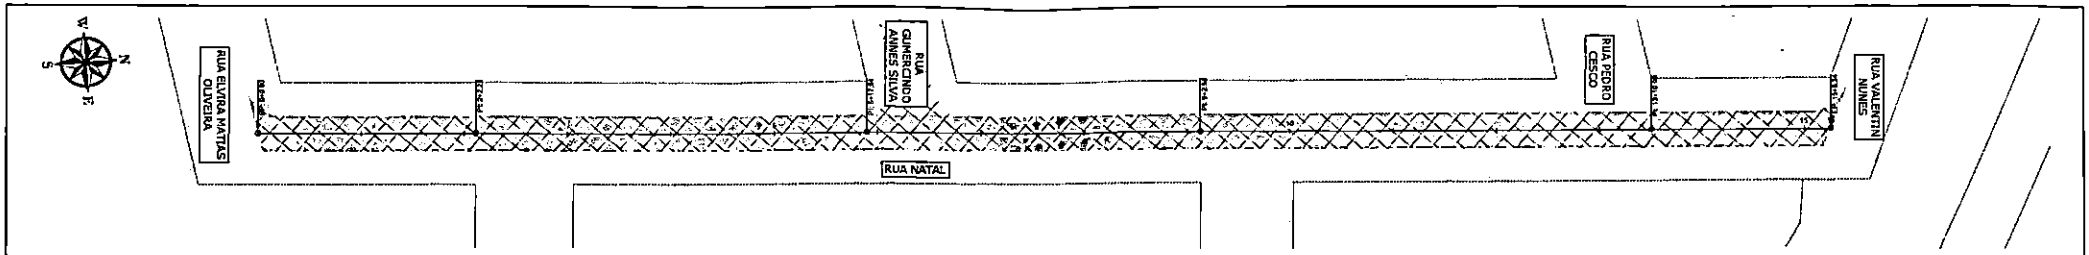


RUA NATAL
FRESAGEM E RECAPEAMENTO ASFÁLTICO DO PAVIMENTO
ESCALA 1:500

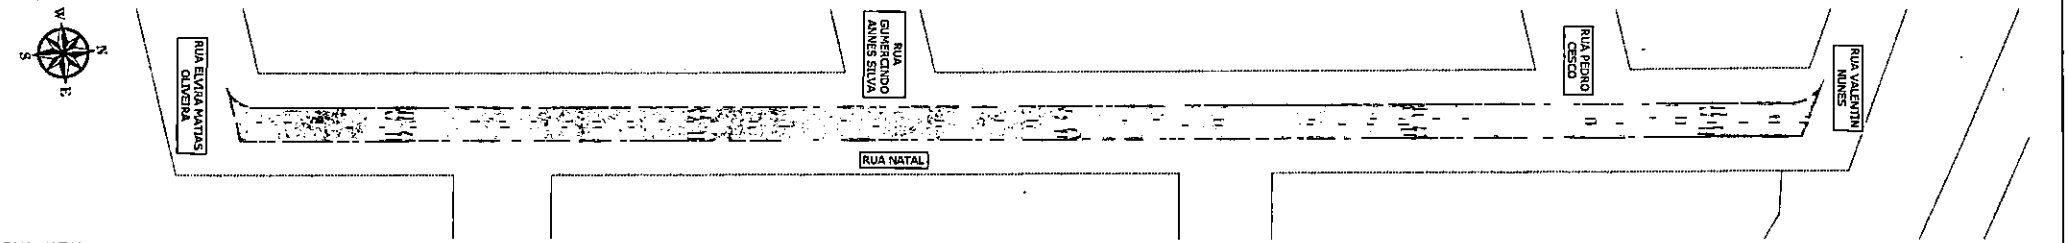

RUA NATAL
PROJETO DE SINALIZAÇÃO
ESCALA 1:500

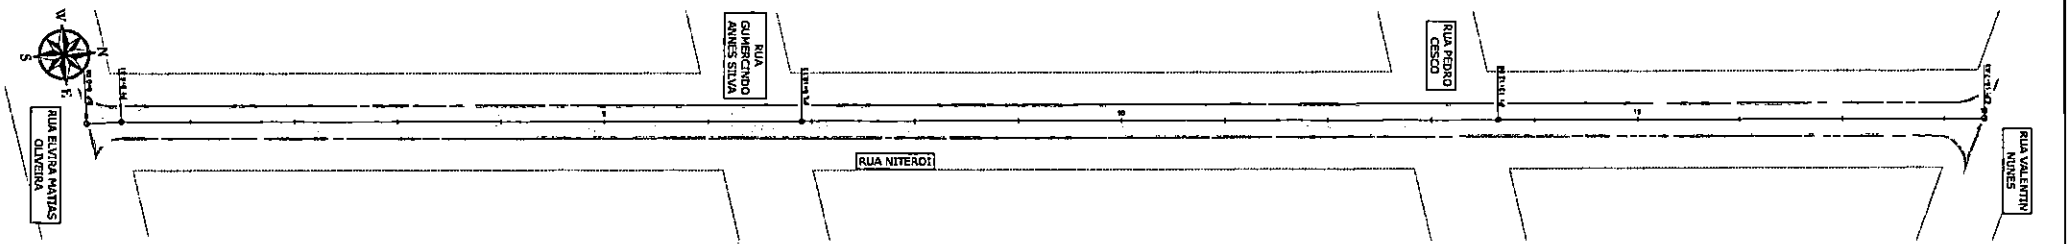

RUA NITERÓI
RECAPEAMENTO ASFÁLTICO DO PAVIMENTO
ESCALA 1:500

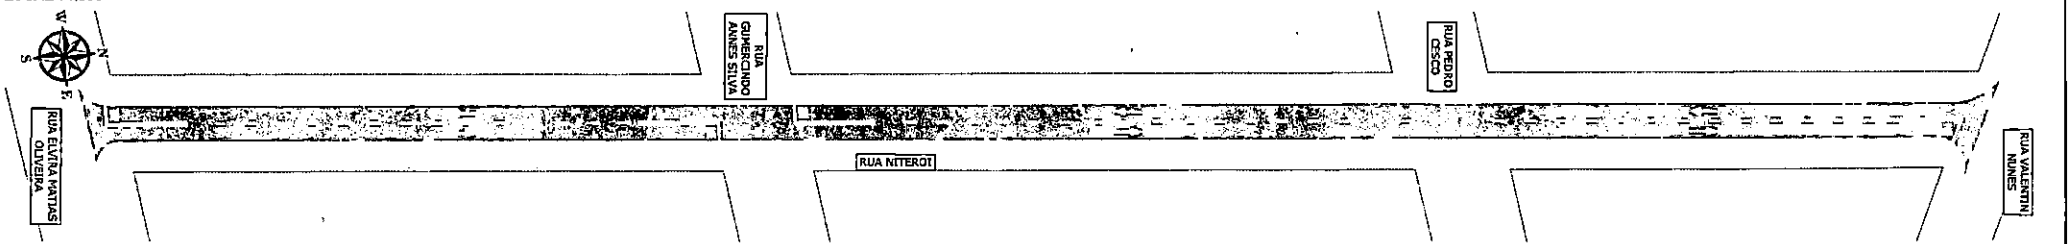

RUA NITERÓI
PROJETO DE SINALIZAÇÃO
ESCALA 1:500

LEGENDA

	QUADRAS
	RECAPE CBUQ - EXECUTAR
	MICRO REVESTIMENTO - EXECUTAR
	RECONSTRUÇÃO DO PAVIMENTO - EXECUTAR
	REMENDO PROFUNDO - EXECUTAR
©	LEVANTAMENTO E RETIRADA/NOVO DE PV

Prefeitura Municipal de Terenos
Fls: 580

PROJETO BÁSICO

Assunto: Restauração Funcional do Pavimento (Recapeamento)

Local: Bairro Jardim Germa Leal


Conteúdo: Projeto Geométrico
Rua Natal
Rua Niterói

PREFEITURA MUNICIPAL TERENOS


GENESYS ENGENHARIA E PROJETOS

Rogério Ximenes

Data: Julho / 2025 | Escala: INDICADA | Folha: 33/64

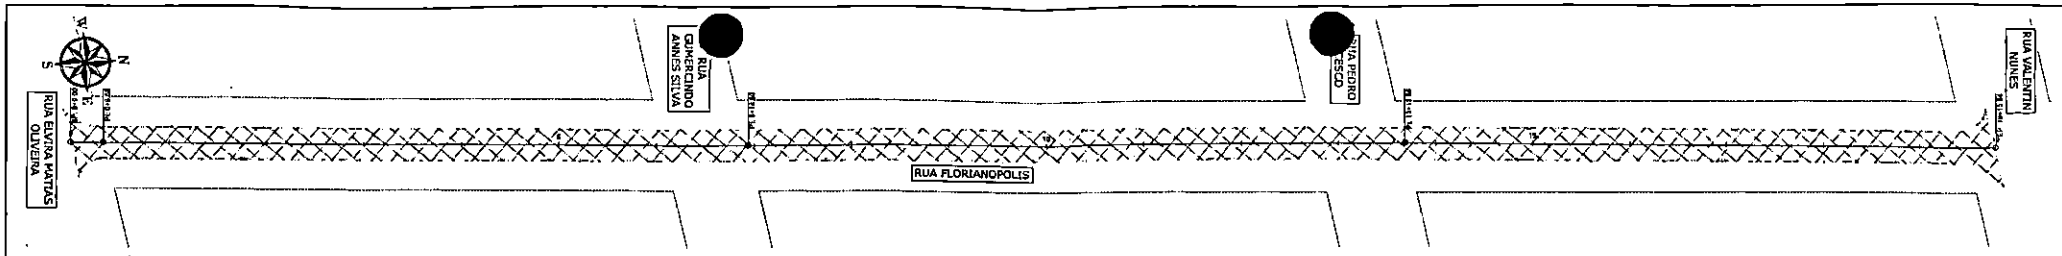


RUA FLORIANÓPOLIS
FRESAGEM E RECAPEAMENTO ASFÁLTICO DO PAVIMENTO
ESCALA 1:500

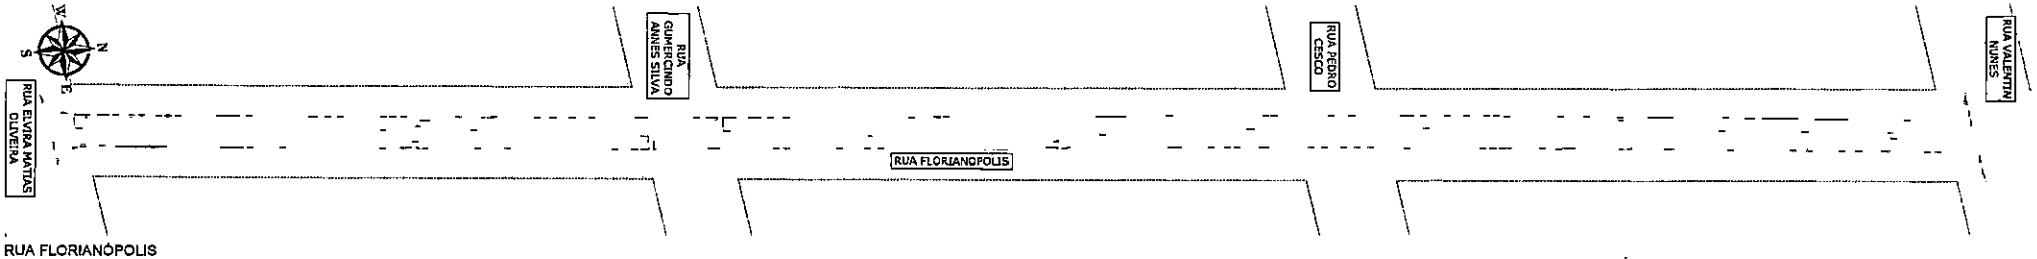

RUA FLORIANÓPOLIS
PROJETO DE SINALIZAÇÃO
ESCALA 1:500



RUA BELO HORIZONTE
RECAPEAMENTO ASFÁLTICO DO PAVIMENTO
ESCALA 1:500

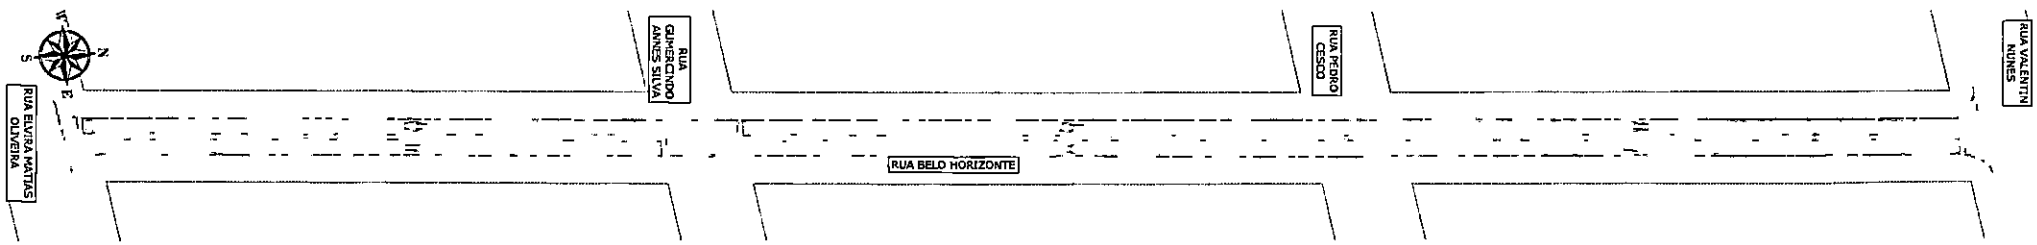

RUA BELO HORIZONTE
PROJETO DE SINALIZAÇÃO
ESCALA 1:500

Prefeitura Municipal de Terenos
Fls: 51

LEGENDA

	QUADRAS
	RECAPE CBUQ - EXECUTAR
	MICRO REVESTIMENTO - EXECUTAR
	RECONSTRUÇÃO DO PAVIMENTO - EXECUTAR
	FRESAGEM PROFUNDA - EXECUTAR
	LEVANTAMENTO E NIVELAMENTO DE PV

PROJETO BÁSICO

Assunto: Revitalização Funcional do Pavimento (Recapeamento)

Local: Bairro Jardim Gloria Leal

Conteúdo: Projeto Geométrico
Rua Florianópolis
Rua Belo Horizonte

PREFEITURA TERENOS

GENESYS ENGENHARIA E CONSTRUÇÕES


Rogério Ximenes

Prefeitura Municipal de Terenos
CNPJ 03.847.461/0001-92


Data: Junho / 2026

Escala: INDICADAS

Folha: 34/64

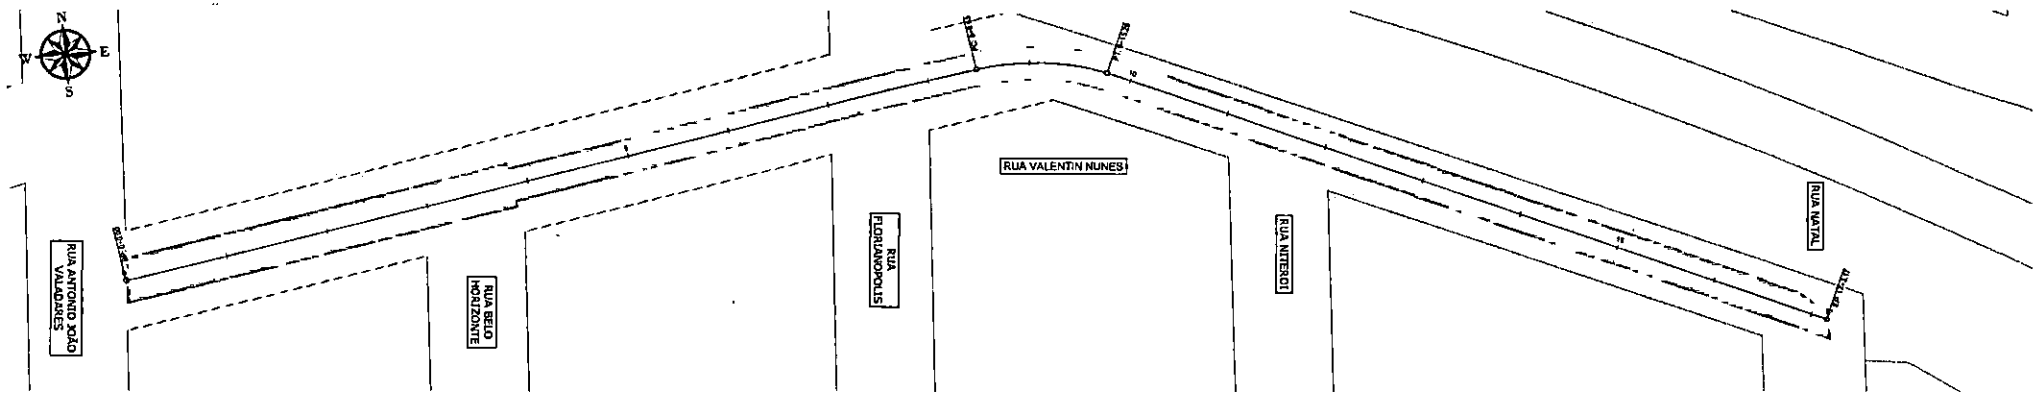

RUA VALENTIN NUNES
RECAPEAMENTO ASFÁLTICO DO PAVIMENTO
ESCALA 1:500

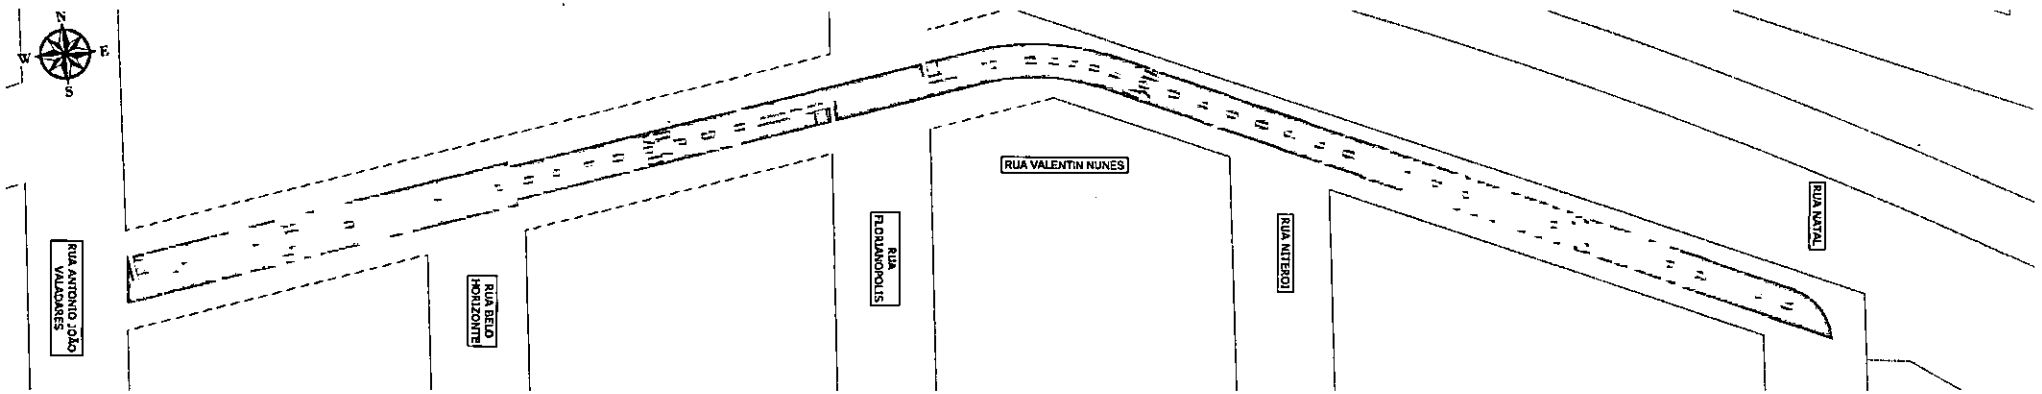

RUA VALENTIN NUNES
PROJETO SINALIZAÇÃO
ESCALA 1:500

LEGENDA	
	QUADRAS
	RECAPE CAUQ - EXECUTAR
	MICRO REVESTIMENTO - EXECUTAR
	PRÉCONSTRUÇÃO DO PAVIMENTO - EXECUTAR
	REMENDO PROFUNDO - EXECUTAR
	LEVANTAMENTO E REMANEJAMENTO DE PV

Prefeitura Municipal de Terenos
Fls: 56

PROJETO BÁSICO

Assunto: Restauração Pontual do Pavimento (Recapeamento)

Local: Bairro Jardim Garcia Leal

Conteúdo: Projeto Geométrico
Rua Valentin Nunes

PREFEITURA TERENOS

GENESYS ENGENHARIA E PROJETOS


Rogério Ximenes

Assinado de forma digital por Rogério Ximenes
Dados: 2025.09.22 09:13:05 -04'00'


Prefeitura Municipal de Terenos
CNPJ 15.001.183/0001-00

Rogério Ximenes
Engenheiro Civil CREA/MS-019118


Data	Escala	Folha
Julho / 2025	INDICADA	35/64

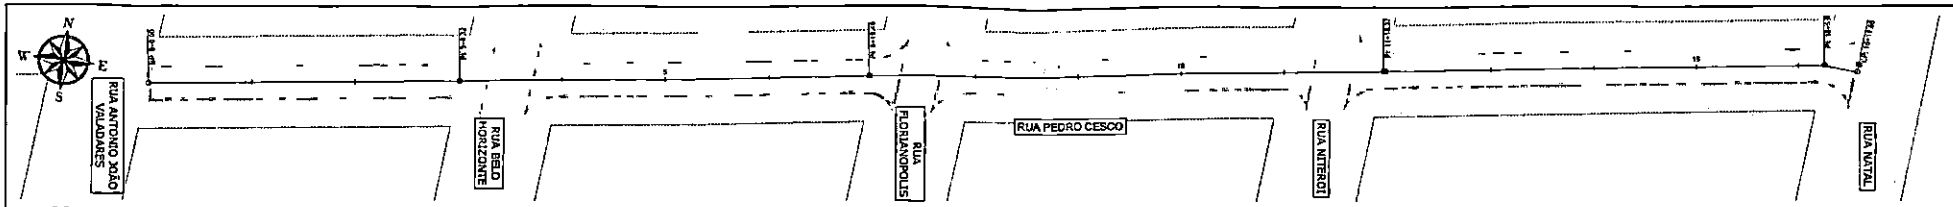


RUA PEDRO CESCO
RECAPEAMENTO ASFÁLTICO DO PAVIMENTO
ESCALA 1:500

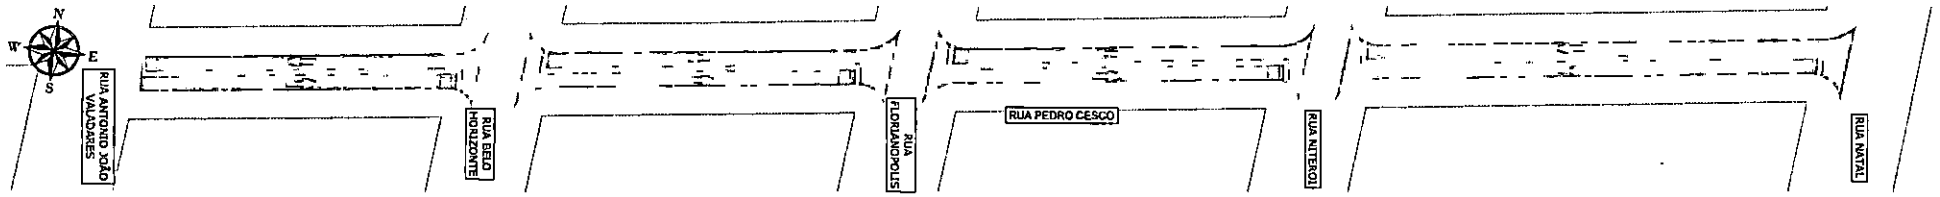

RUA PEDRO CESCO
PROJETO SINALIZAÇÃO
ESCALA 1:500

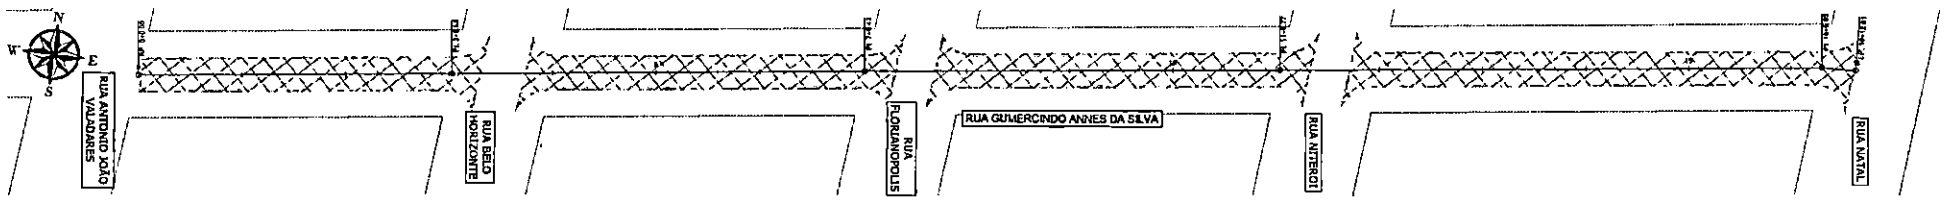

RUA GUMERCINDO ANNES DA SILVA
RECAPEAMENTO ASFÁLTICO DO PAVIMENTO
ESCALA 1:500

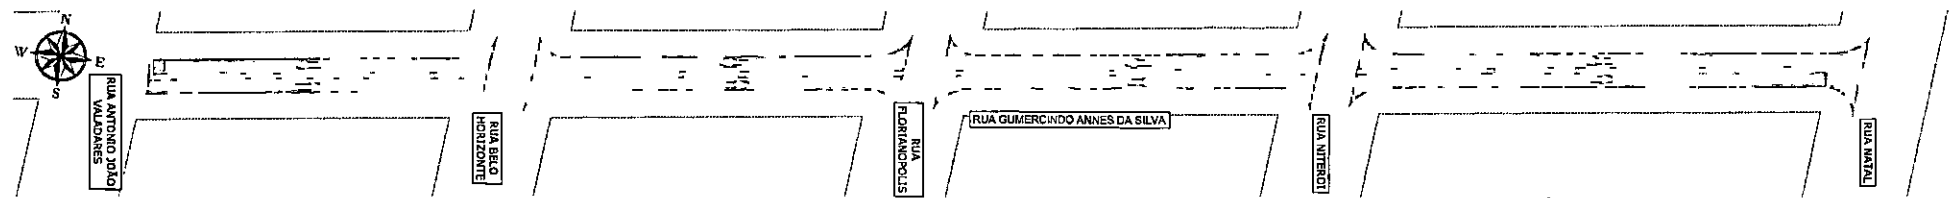

RUA GUMERCINDO ANNES DA SILVA
PROJETO SINALIZAÇÃO
ESCALA 1:500

Prefeitura Municipal de Terenos
Fls: 533

LEGENDA
- QUADRAS
- RECAPE CBUQ - EXECUTAR
- MICRO REVESTIMENTO - EXECUTAR
- REDISTRIBUIÇÃO DO PAVIMENTO - EXECUTAR
- REMENDO PROFUNDO - EXECUTAR
- LEVANTAMENTO E NIVELAMENTO DE PV

PROJETO BÁSICO

Assunto: Restauração Pontual do Pavimento (Recapeamento)

Local: Bairro Jardim Gerais Leal


Conteúdo: Projeto Geométrico
Rua Pedro Cesco
Rua Gumercindo Annes da Silva

PREFEITURA TERENOS


GENESYS

Rogério Ximenes

Data: Julho/2026 | Escala: INDICADAS | Folha: 36/64

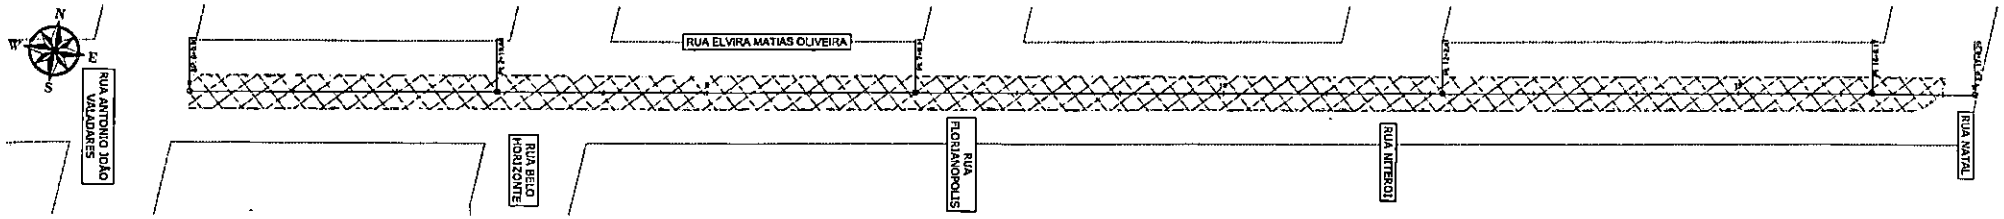

RUA ELVIRA MATIAS OLIVEIRA
RECAPEAMENTO ASFÁLTICO DO PAVIMENTO
ESCALA 1:500

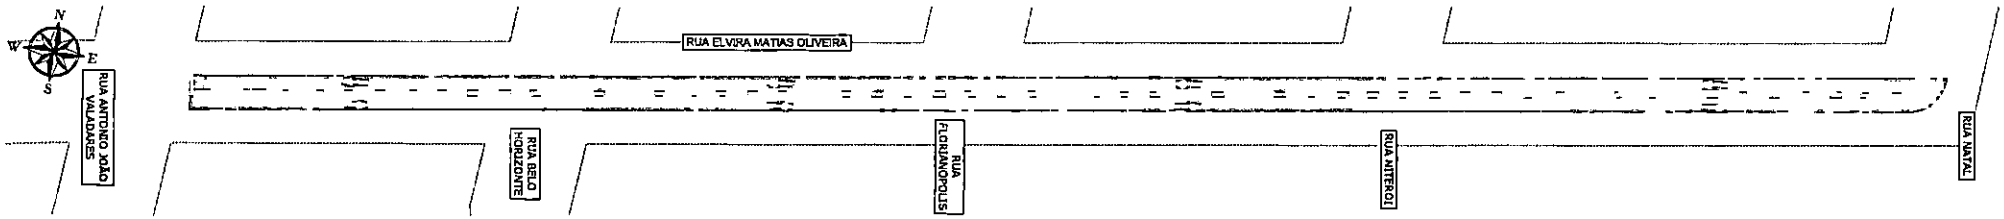

RUA ELVIRA MATIAS OLIVEIRA
PROJETO SINALIZAÇÃO
ESCALA 1:500

LEGENDA		
		QUADRAR
		RECAPE CPUQ - EXECUTAR
		MICRO REVESTIMENTO - EXECUTAR
		RECONSTITUIÇÃO DO PAVIMENTO - EXECUTAR
		REMENDO/TAPA BURACO - EXECUTAR
		LEVANTAMENTO E REALAMENTO DE PV

Prefeitura Municipal de Terenos
Fls: 384

PROJETO BÁSICO

Assunto: Restauração Funcional do Pavimento (Recapeamento)

Local: Bairro Jardim Garcas Leal

Conteúdo: Projeto Geométrico
Rua Elvira Matias Oliveira

PREFEITURA TERENOS


GENESYS

Rogério Ximenes


Data: Julho / 2026 | Escala: INDICADAS | Folha: 37/64




BAIRRO CAMILO BONI

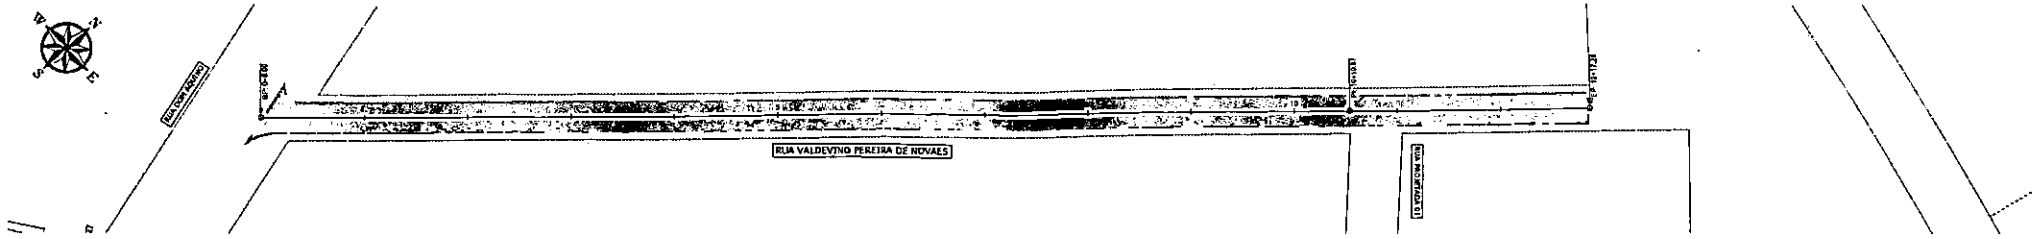


RUA VALDEVINO PEREIRA DE NOVAES
RECAPEAMENTO ASFÁLTICO DO PAVIMENTO
ESCALA 1:500

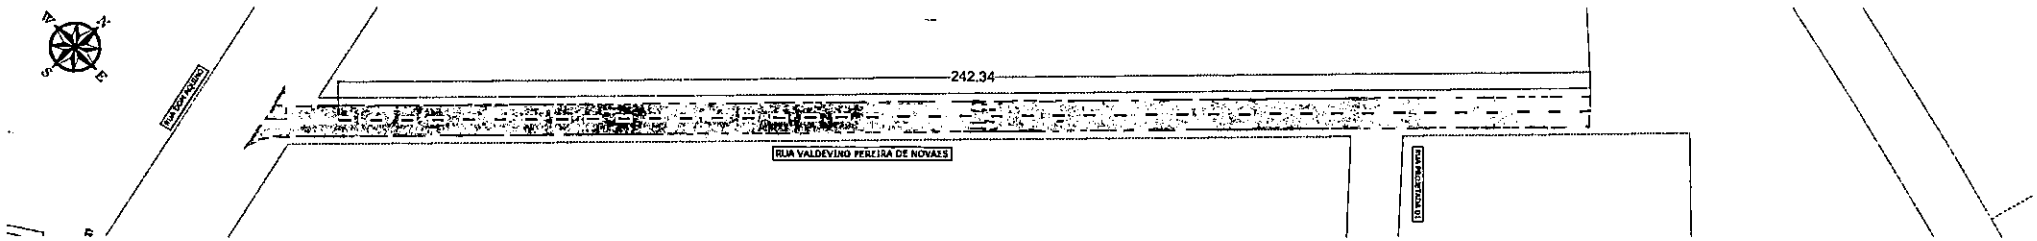

RUA VALDEVINO PEREIRA DE NOVAES
PROJETO DE SINALIZAÇÃO
ESCALA 1:500

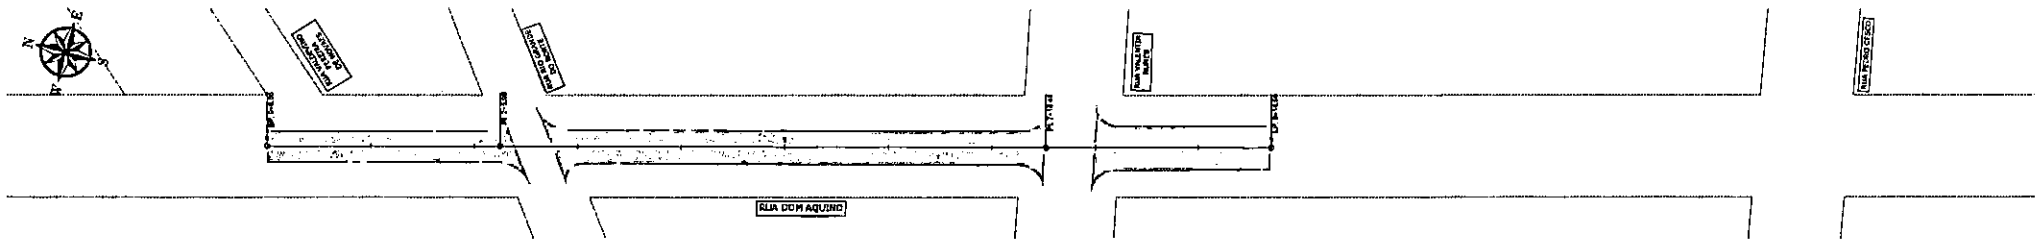

RUA DOM AQUINO
RECAPEAMENTO ASFÁLTICO DO PAVIMENTO
ESCALA 1:500

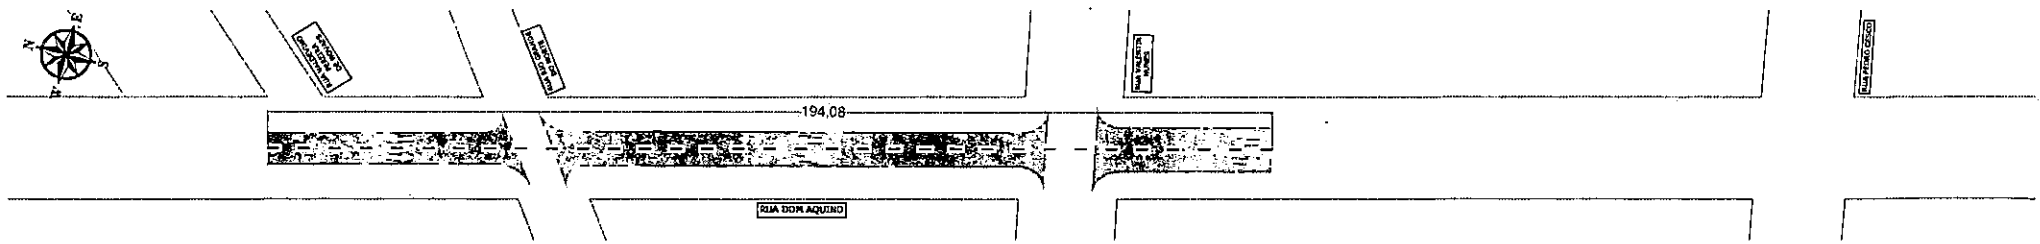


RUA DOM AQUINO
PROJETO DE SINALIZAÇÃO
ESCALA 1:500


LEGENDA	
	QUADRAS
	RECAPE CRUZ - EXECUTAR
	MICRO REVESTIMENTO - EXECUTAR
	RECONSTRUÇÃO DO PAVIMENTO - EXECUTAR
	REMENDO PROFUNDO - EXECUTAR
	LEVANTAMENTO E REBAIXAMENTO DE PV

Prefeitura Municipal de Terenos
Fls: 586


PROJETO BÁSICO	
Assunto: Restauração Pontual do Pavimento (Recapeamento)	
Local: Bairro Residencial Camilo Boni	
Conteúdo: Projeto Geométrico Rua Valdevino Pereira de Novaes Rua Dom Aquino	
PREFEITURA TERENOS	GENESYS ENGENHARIA & PROJETOS
Rogério Ximenes	
Data: Julho / 2026	Escala: INDICADAS
Folha: 38/64	

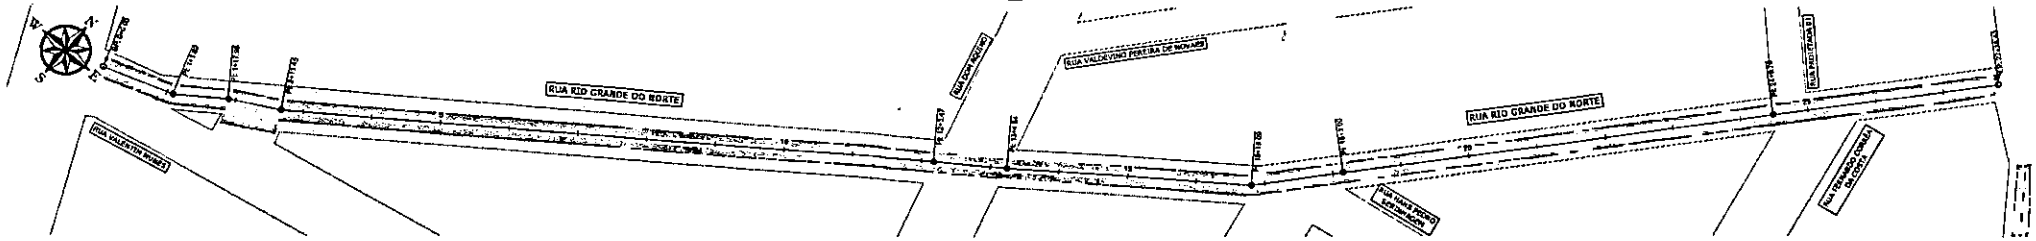


RUA RIO GRANDE DO NORTE
RECAPEAMENTO ASFÁLTICO DO PAVIMENTO
ESCALA 1:750

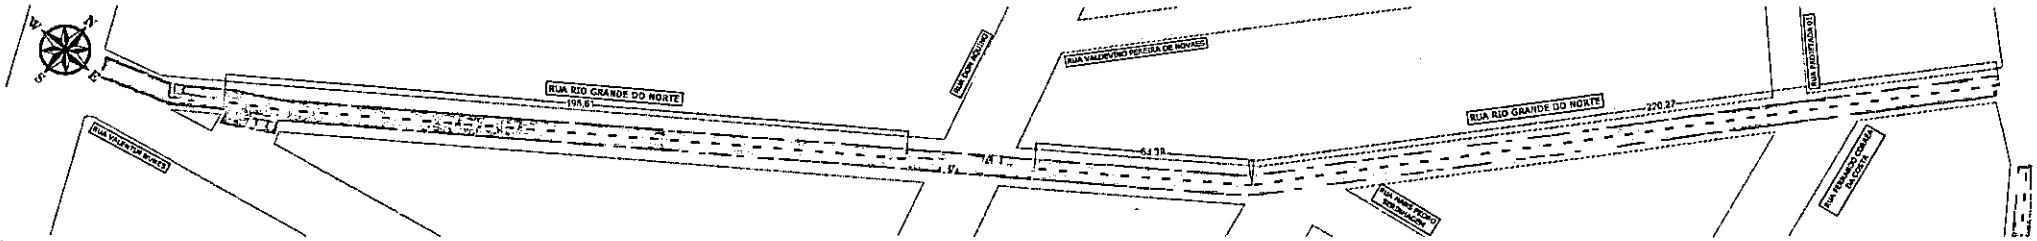

RUA RIO GRANDE DO NORTE
PROJETO DE SINALIZAÇÃO
ESCALA 1:750

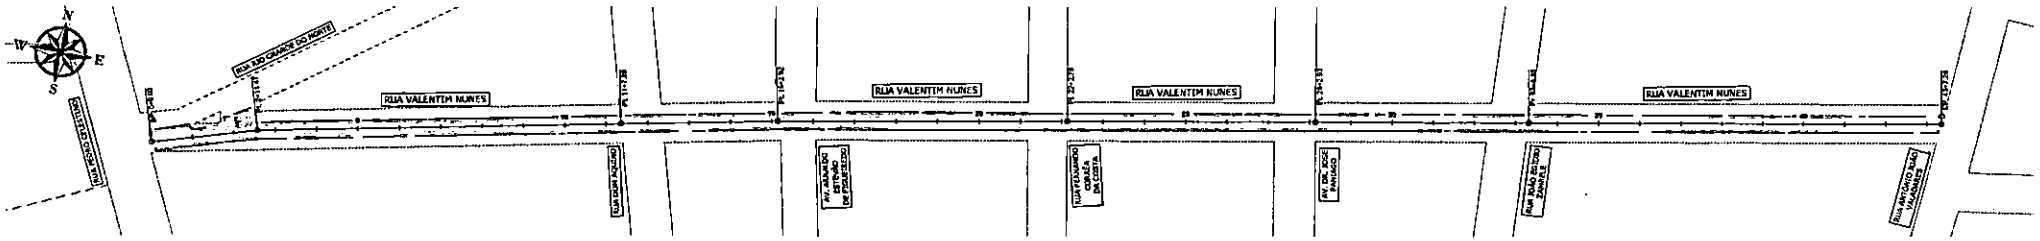

RUA VALENTIM NUNES
RECAPEAMENTO ASFÁLTICO DO PAVIMENTO
ESCALA 1:1.250

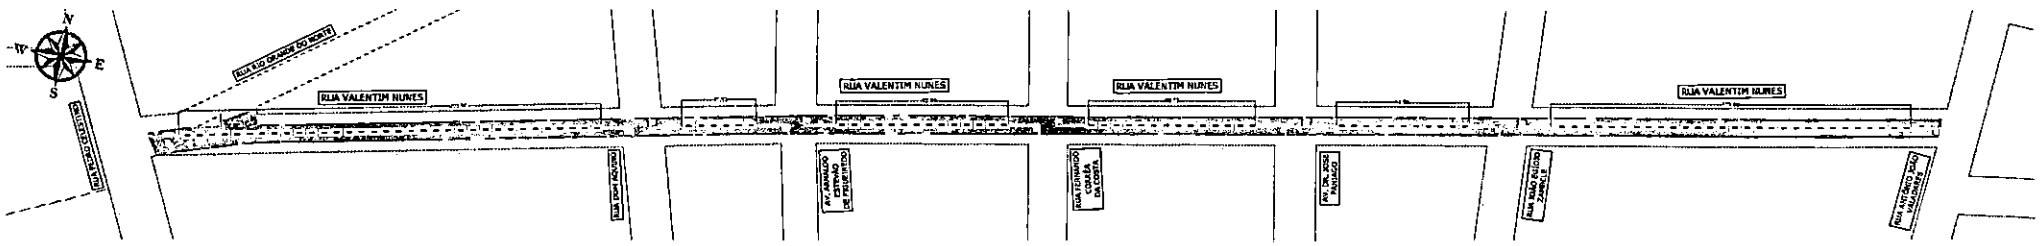

RUA VALENTIM NUNES
PROJETO DE SINALIZAÇÃO
ESCALA 1:1.250

Prefeitura Municipal de Terenos
Fls: 38
Dpto

LEGENDA

	QUADRAR
	RECAPE CBUQ - EXECUTAR
	MICRO REVESTIMENTO - EXECUTAR
	RECONSTRUÇÃO DO PAVIMENTO - EXECUTAR
	REMENDO PROFUNDO - EXECUTAR
	LEVANTAMENTO E REMANEJAMENTO DE PV

PROJETO BÁSICO

Assunto: Restauração Funcional do Pavimento (Recapeamento)

Local: Bairro Residencial Cattalo Bom

Construção: Projeto Geométrico
Rua Rio Grande do Norte
Rua Valentim Nunes

PREFEITURA TERENOS

GENESYS ENGENHARIA E PROJETOS

Rogério Ximenes


Prefeitura Municipal de Terenos
CNPJ 01.614.512/0001-60

Engenheiro Civil
Engenheiro Civil CREA/MS-041161

Data: Junho / 2026


Escala: INDICADAS

Folha: 39/64

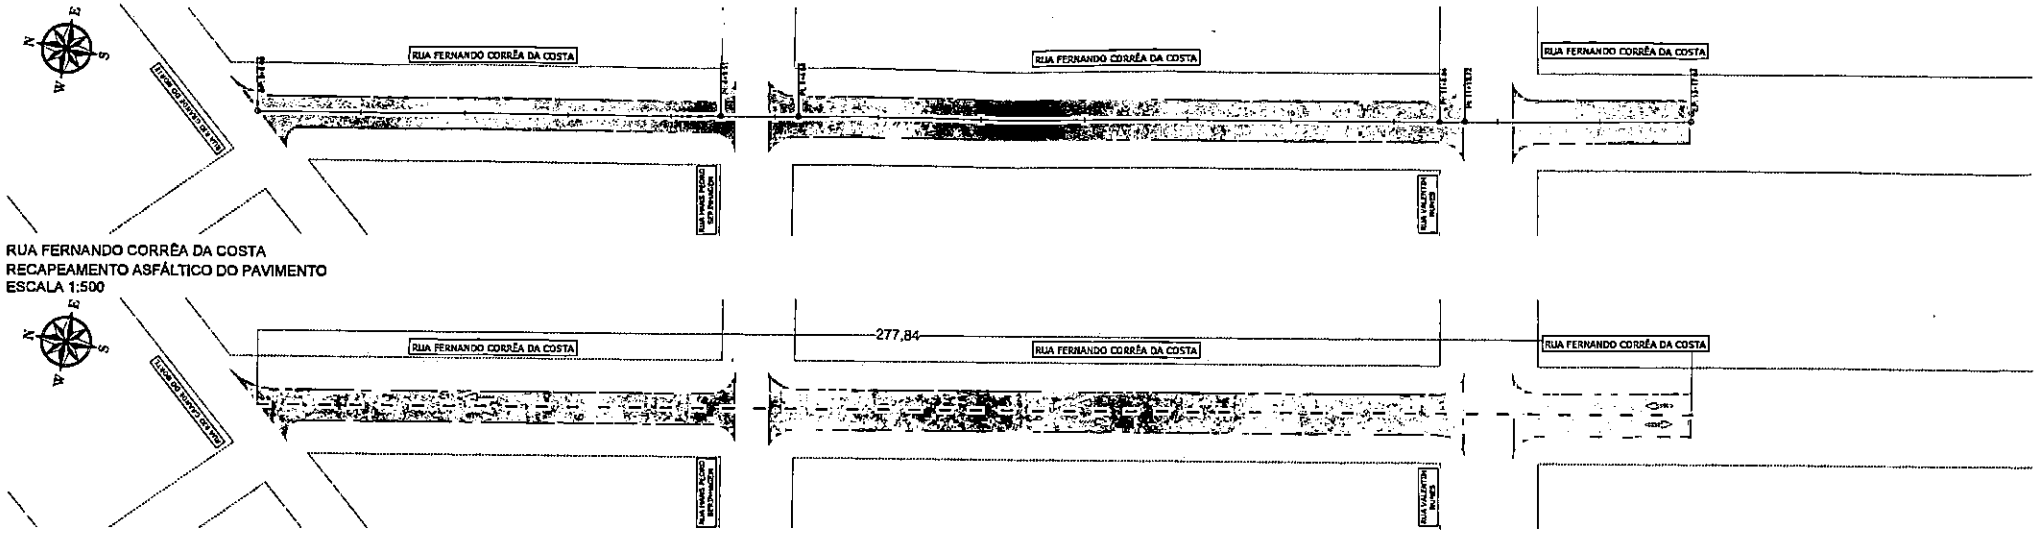


RUA FERNANDO CORRÊA DA COSTA
RECAPEAMENTO ASFÁLTICO DO PAVIMENTO
ESCALA 1:500

RUA FERNANDO CORRÊA DA COSTA
PROJETO DE SINALIZAÇÃO
ESCALA 1:500

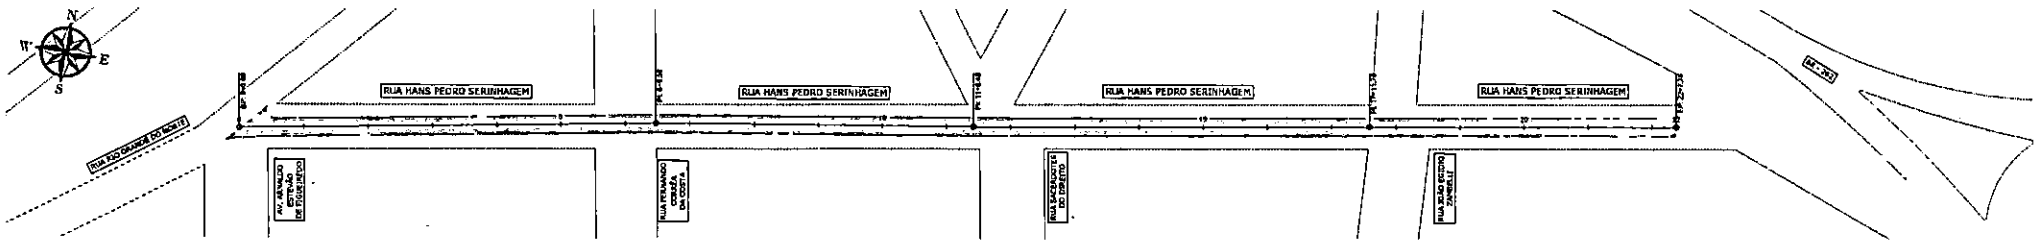

RUA HANS PEDRO SERINHAGEM
RECAPEAMENTO ASFÁLTICO DO PAVIMENTO
ESCALA 1:500

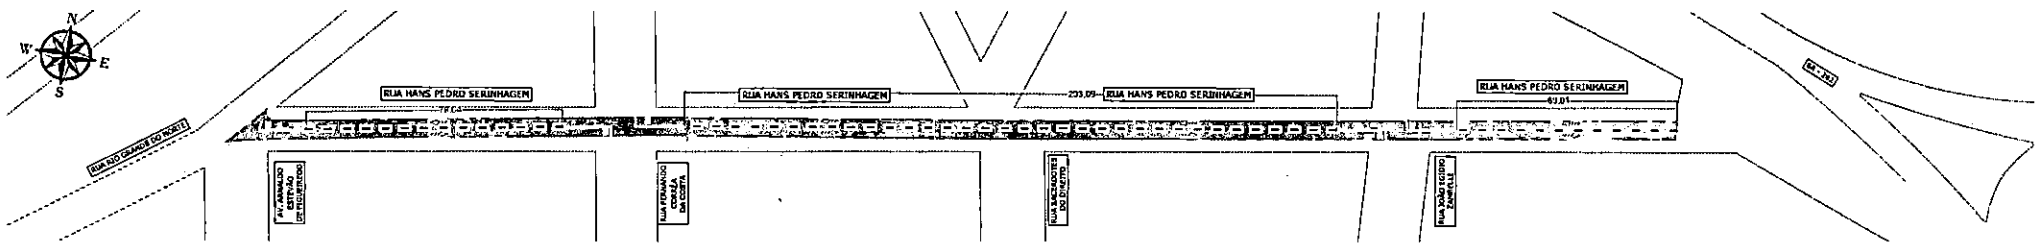

RUA HANS PEDRO SERINHAGEM
PROJETO DE SINALIZAÇÃO
ESCALA 1:500

LEGENDA

	QUADRAS
	RECAPE CRUZ - EXECUTAR
	MICRO REVESTIMENTO - EXECUTAR
	RECONSTRUÇÃO DO PAVIMENTO - EXECUTAR
	REMENDO PROFUNDO - EXECUTAR
	LEVANTAMENTO E REMANEJAMENTO DE PV

Prefeitura Municipal de Terenos
Fls: 380

PROJETO BÁSICO

Assunto: Restauração Pavimento (Recapeamento)

Local: Bairro Residencial Canaã Rosa

Conteúdo: Projeto Geométrico
Rua Fernando Corrêa da Costa
Rua Hans Pedro Serinhagem

PREFEITURA TERENOS


GENESYS

Rogério Ximenes


Prefeitura Municipal de Terenos
CNPJ 03.239.131/0001-00

Engenheiro Civil CREA/MS-019150


Data	Escala	Folha
Julho / 2026	INDICADA	40/64

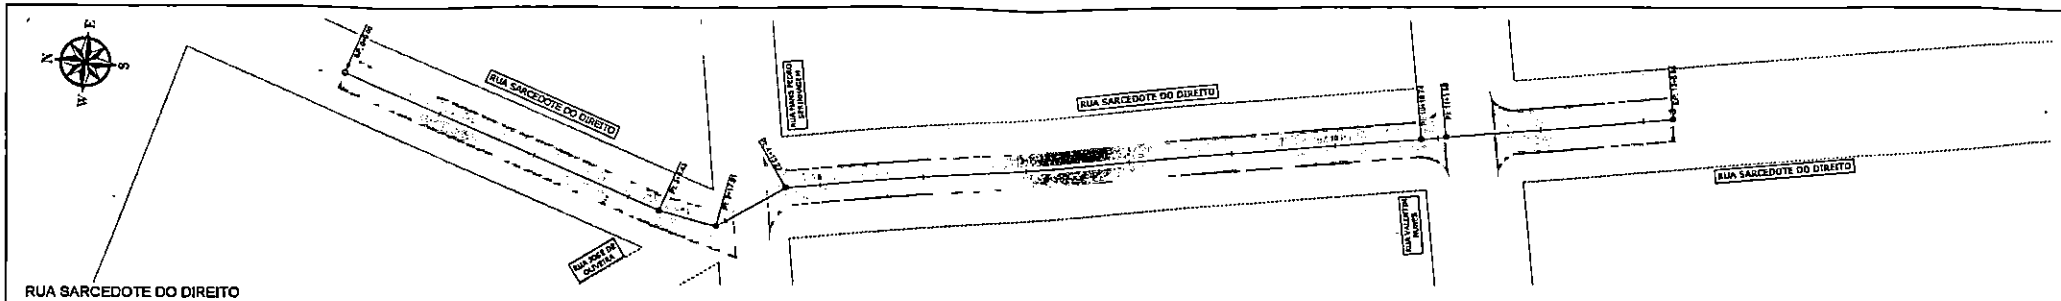


RUA SARCEDOTE DO DIREITO
RECAPEAMENTO ASFÁLTICO DO PAVIMENTO
ESCALA 1:500

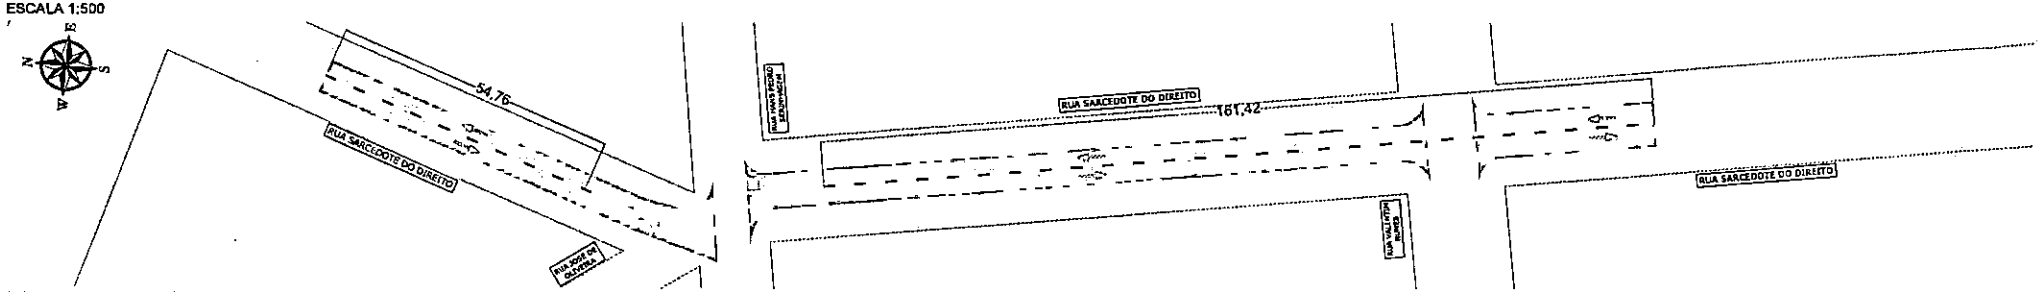

RUA SARCEDOTE DO DIREITO
PROJETO DE SINALIZAÇÃO
ESCALA 1:500

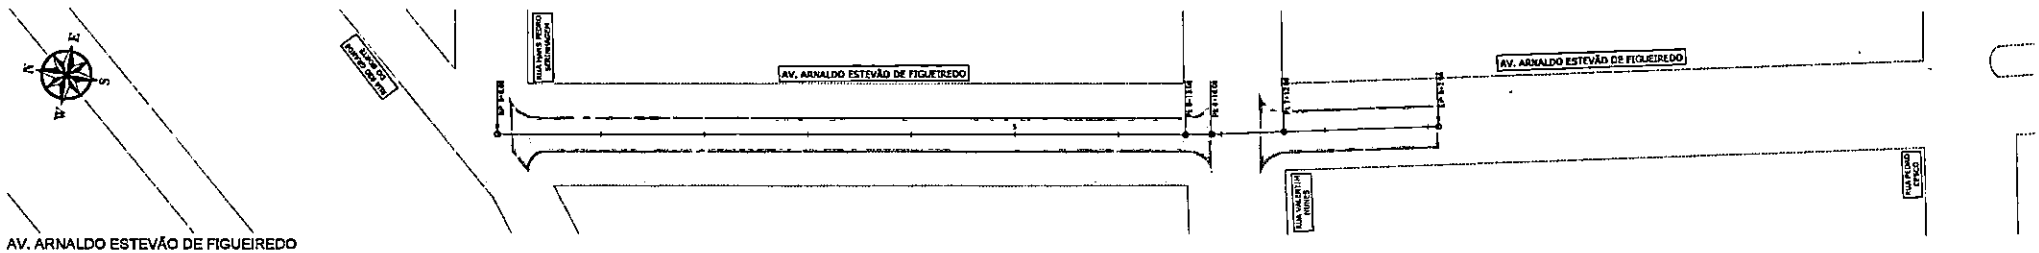

AV. ARNALDO ESTEVÃO DE FIGUEIREDO
RECAPEAMENTO ASFÁLTICO DO PAVIMENTO
ESCALA 1:500

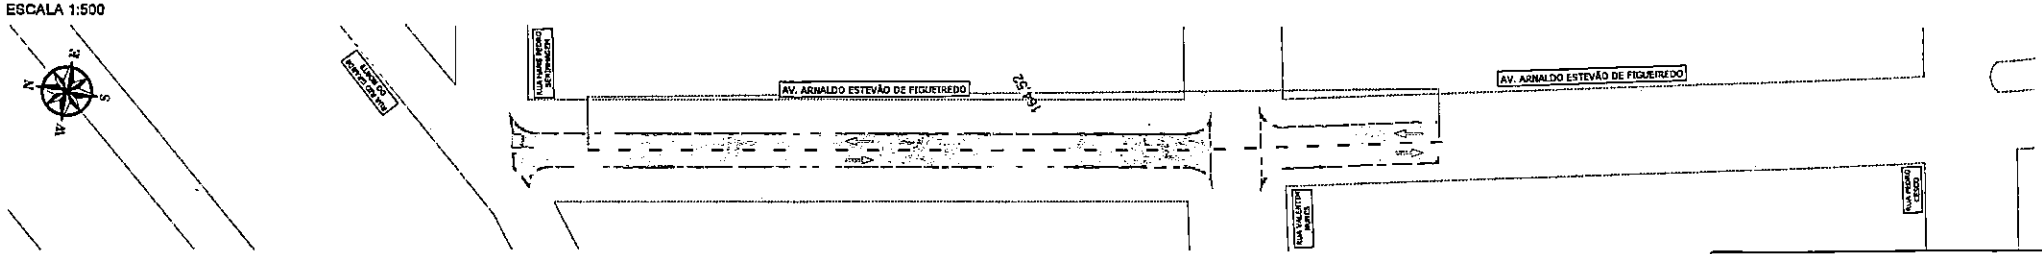

AV. ARNALDO ESTEVÃO DE FIGUEIREDO
PROJETO DE SINALIZAÇÃO
ESCALA 1:500

LEGENDA	
	QUADRAS
	RECAPE CBUQ - EXECUTAR
	MICRO REVESTIMENTO - EXECUTAR
	RECONSTRUÇÃO DO PAVIMENTO - EXECUTAR
	REMENDO PROFUNDO - EXECUTAR
	LEVANTAMENTO E REBAIXAMENTO DE PV

Prefeitura Municipal de Terenos
Fls: 89

PROJETO BÁSICO

Assunto: Restauração Pontual do Pavimento (Remendos)

Local: Bairro Residencial Camilo Boni


Conteúdo: Projeto Geométrico
Rua Sarcedote do Direito
Av. Arnaldo Estevão de Figueiredo

PREFEITURA TERENOS


GENESYS ENGENHARIA E PROJETOS

Rogério Ximenes


Data:	Escala:	Folha:
Julho / 2026	INDICADA	41/64

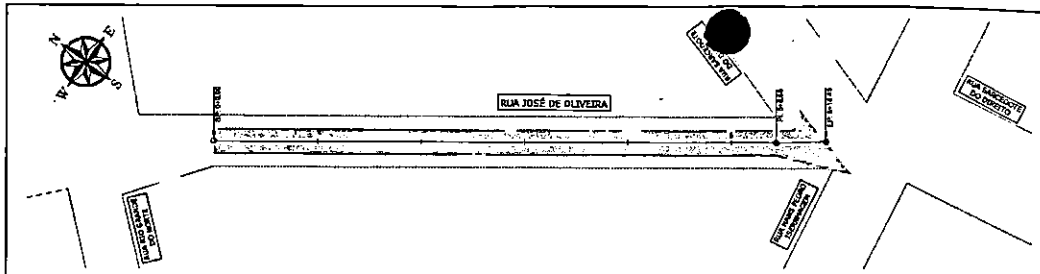


RUA JOSÉ DE OLIVEIRA
RECAPEAMENTO ASFÁLTICO DO PAVIMENTO
ESCALA 1:500

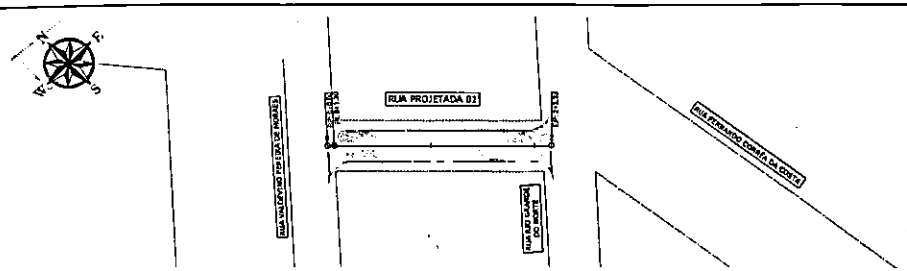


RUA PROJETADA 01
RECAPEAMENTO ASFÁLTICO DO PAVIMENTO
ESCALA 1:500

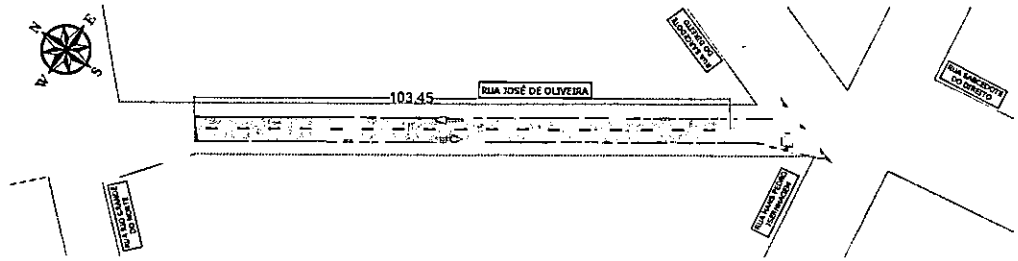


RUA JOSÉ DE OLIVEIRA
PROJETO DE SINALIZAÇÃO
ESCALA 1:500

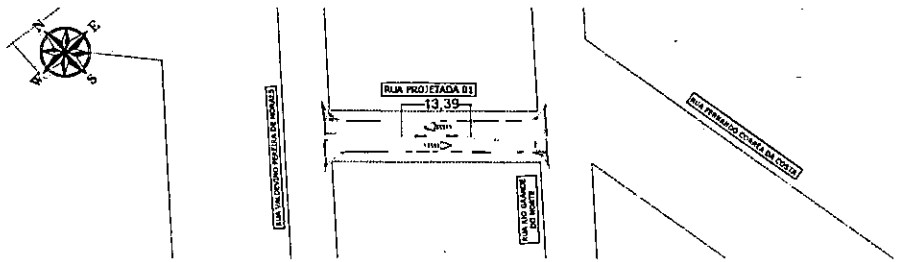

RUA PROJETADA 01
PROJETO DE SINALIZAÇÃO
ESCALA 1:500

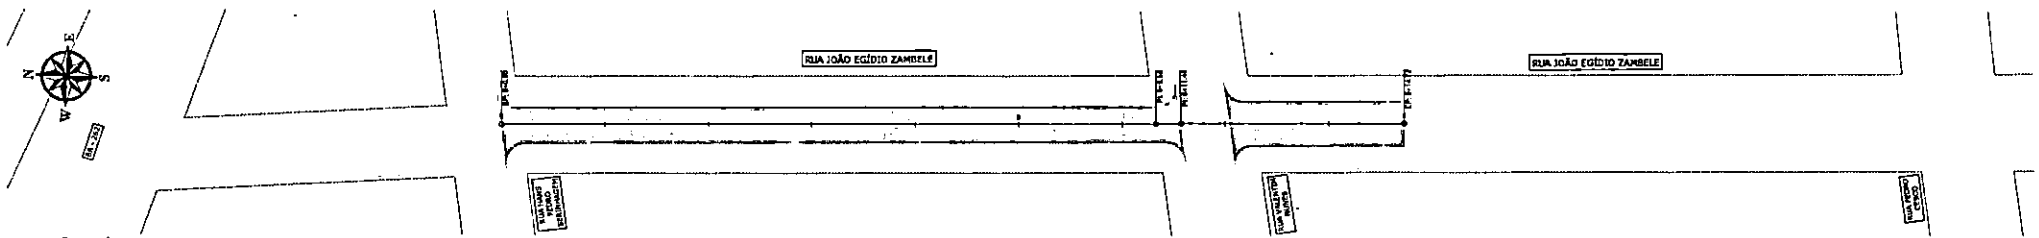

RUA JOÃO EGÍDIO ZAMBELE
RECAPEAMENTO ASFÁLTICO DO PAVIMENTO
ESCALA 1:500

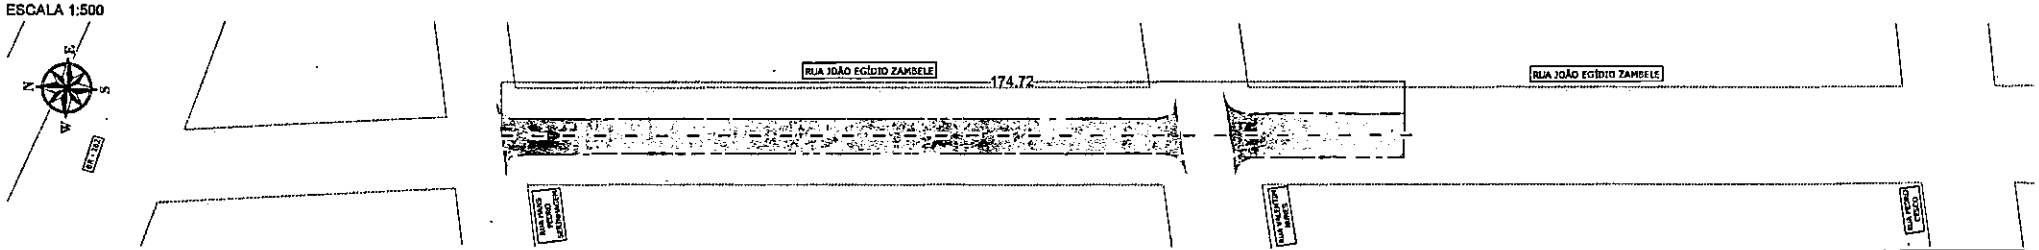

RUA JOÃO EGÍDIO ZAMBELE
PROJETO DE SINALIZAÇÃO
ESCALA 1:500

LEGENDA	
	GUIADAS
	RECAPE CRUZ - EXECUTAR
	MICRO REVESTIMENTO - EXECUTAR
	RECONSTRUÇÃO DO PAVIMENTO - EXECUTAR
	REMENDO PROFUNDO - EXECUTAR
	LEVANTAMENTO E REBAIXAMENTO DE PV

Prefeitura Municipal de Terenos
Fls: 590

PROJETO BÁSICO

Assunto: Restauração Pavimental do Pavimento (Recapeamento)

Local: Bairro Residencial Cândido Bona

Conteúdo: Projeto Geométrico
Rua José de Oliveira
Rua Projetada 01
Rua João Egídio Zambele

PREFEITURA TERENOS


GENESYS ENGENHARIA E PROJETOS

Rogério Ximenes


Data:	Escala:	Folha:
Julho / 2025	INDICADAS	42/64

Prefeitura Municipal de Terenos
Fls: 591


BAIRRO CENTRO

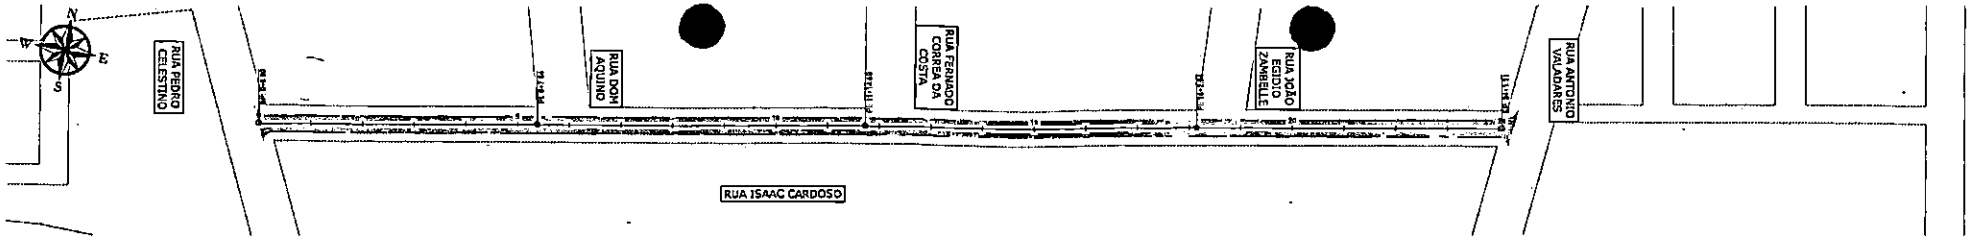


RUA ISAAC CARDOSO
RECAPEAMENTO ASFÁLTICO DO PAVIMENTO
ESCALA 1:1000

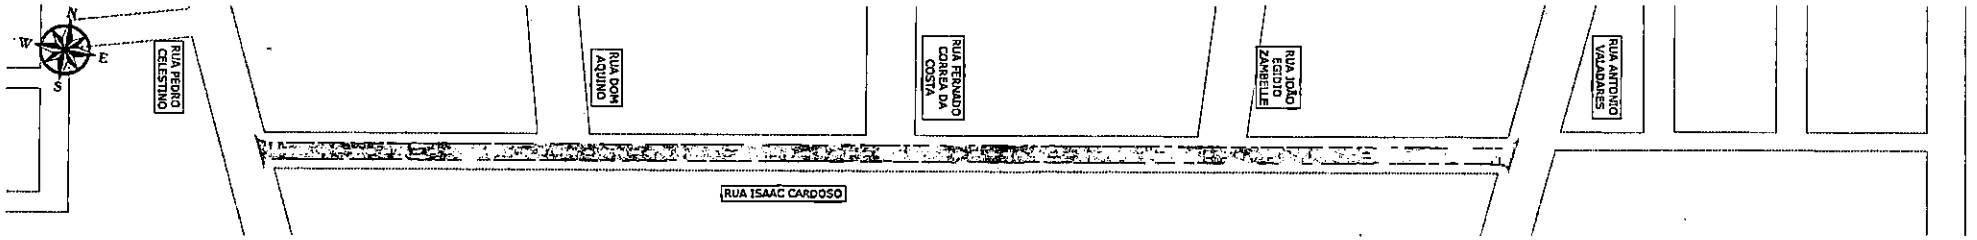

RUA ISAAC CARDOSO
PROJETO DE SINALIZAÇÃO
ESCALA 1:1000

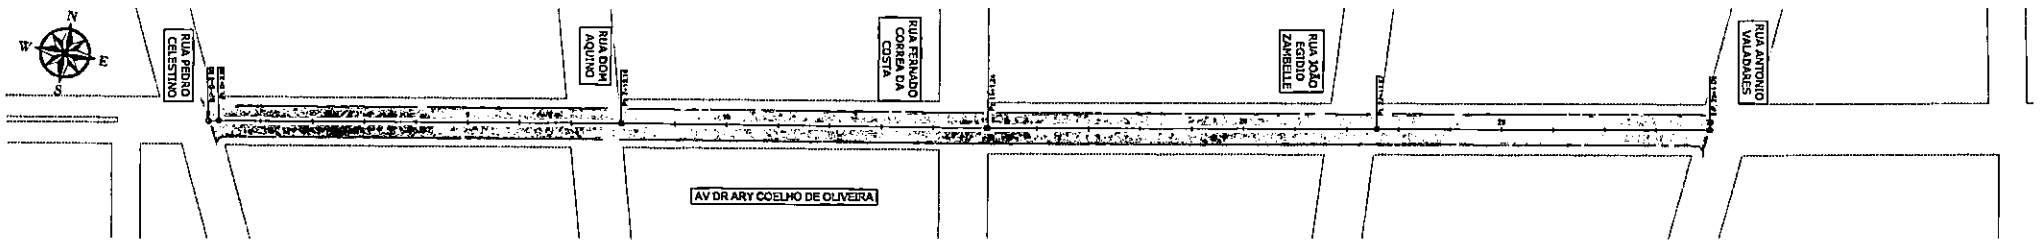

AV DR ARY COELHO DE OLIVEIRA
RECAPEAMENTO ASFÁLTICO DO PAVIMENTO
ESCALA 1:1000

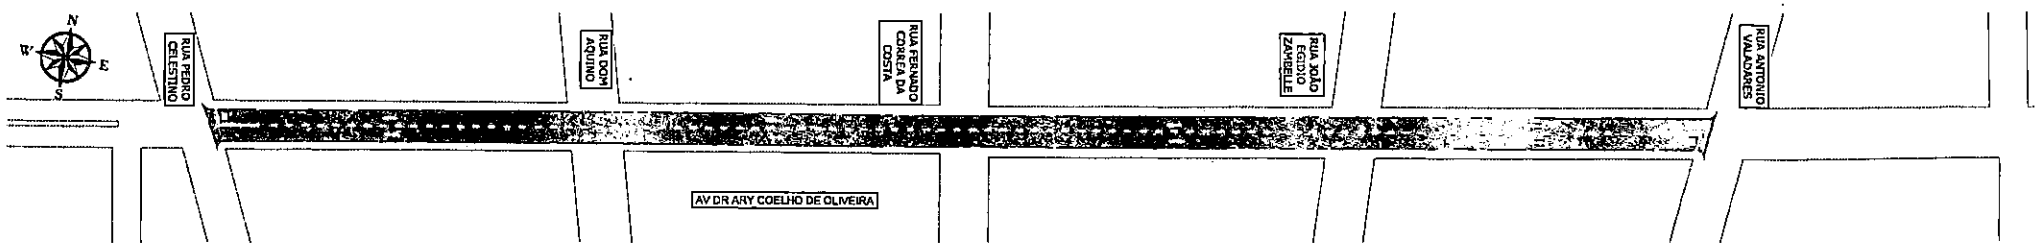


AV DR ARY COELHO DE OLIVEIRA
PROJETO DE SINALIZAÇÃO
ESCALA 1:1000


Prefeitura Municipal de Terenos
Fls. 592

LEGENDA	
	DUADRAR
RECAPE	RECAPE CHUO - EXECUTAR
	MICRO REVESTIMENTO - EXECUTAR
	RECONSTRUÇÃO DO PAVIMENTO - EXECUTAR
	REMENDO PROFUNDO - EXECUTAR
	LEVANTAMENTO E REASSENTAMENTO DE PV


PROJETO BÁSICO	
Assunto: Restauração Pontual do Pavimento (Recapeamento)	
Local: Bairro Centro	
Conteúdo: Projeto Geométrico Rua Isaac Cardoso Av. Dr. Ary Coelho de Oliveira	
PREFEITURA TERENOS	GENESYS ENGENHARIA E PROJETOS
Prefeitura Municipal de Terenos CNPJ 03.985.161/0001-08	Rogério Ximenes Engenheiro Civil CREA/MS 19118
Data: Julho / 2026	Escala: INDICADA
Folha: 43/64	

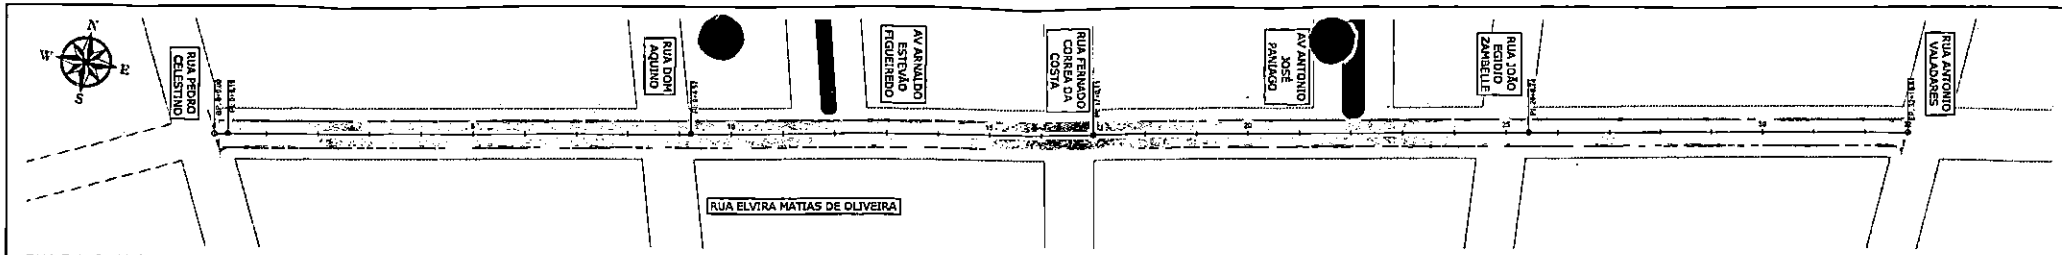


RUA ELVIRA MATIAS DE OLIVEIRA
RECAPEAMENTO ASFÁLTICO DO PAVIMENTO
ESCALA 1:1000

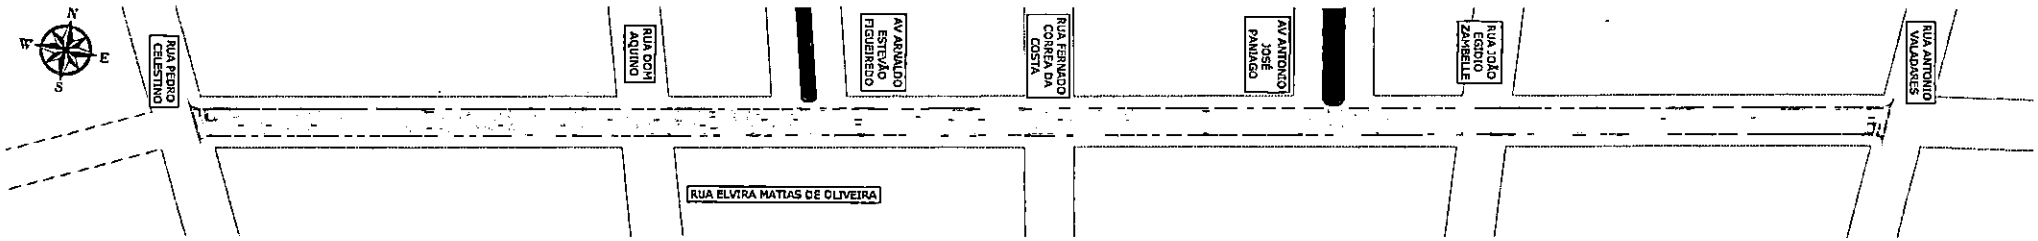

RUA ELVIRA MATIAS DE OLIVEIRA
PROJETO DE SINALIZAÇÃO
ESCALA 1:1000

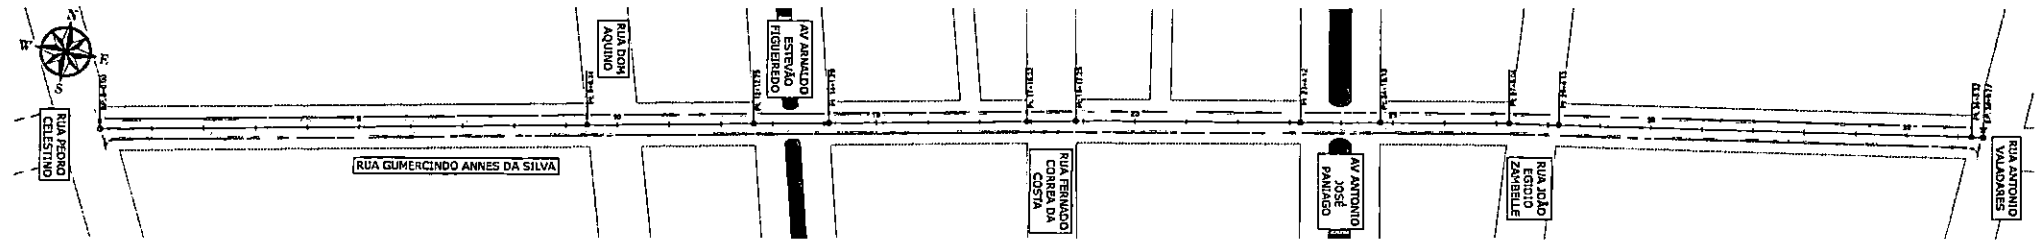

RUA GUMERCINDO ANNES DA SILVA
RECAPEAMENTO ASFÁLTICO DO PAVIMENTO
ESCALA 1:1000

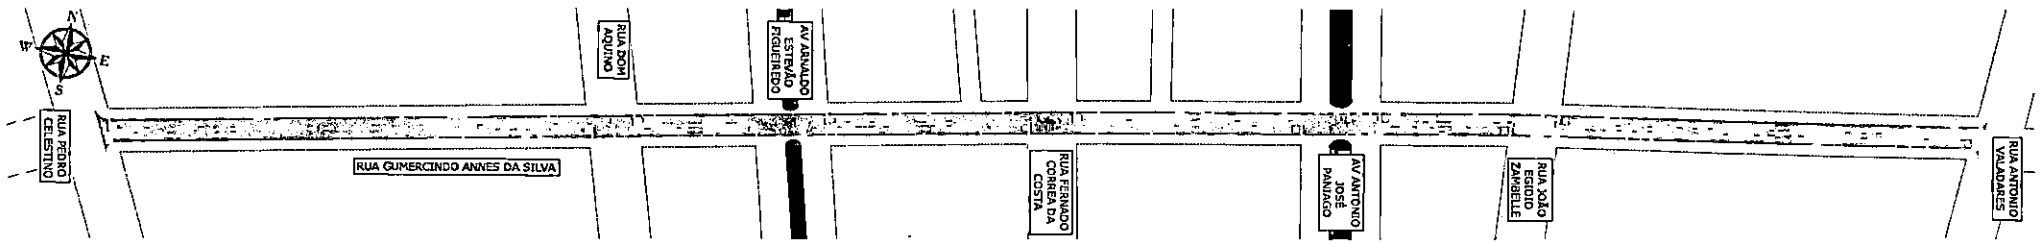

RUA GUMERCINDO ANNES DA SILVA
PROJETO DE SINALIZAÇÃO
ESCALA 1:1000

LEGENDA

	QUADRAS
RECAPE CRUG - EXECUTAR	
MICRO REVESTIMENTO - EXECUTAR	
RECONSTRUÇÃO DO PAVIMENTO - EXECUTAR	
REMENDO PROFUNDO - EXECUTAR	
	LEVANTAMENTO E REMANEJAMENTO DE PV

Prefeitura Municipal de Terenos
Fls: 593

PROJETO BÁSICO

Assunto: Restauração Funcional do Pavimento (Recapeamento)

Local: Bairro Centro

Conteúdo: Projeto Geométrico
Rua Elvira Matias de Oliveira
Rua Gumercindo Annes da Silva

PREFEITURA TERENOS

GENESYS ENGENHARIA E PROJETOS


Rogério Ximenes

Prefeitura Municipal de Terenos
CNPJ 03.981.982/0001-00


Data: Julho / 2026

Escala: DEDICADAS


Folha: 44/64

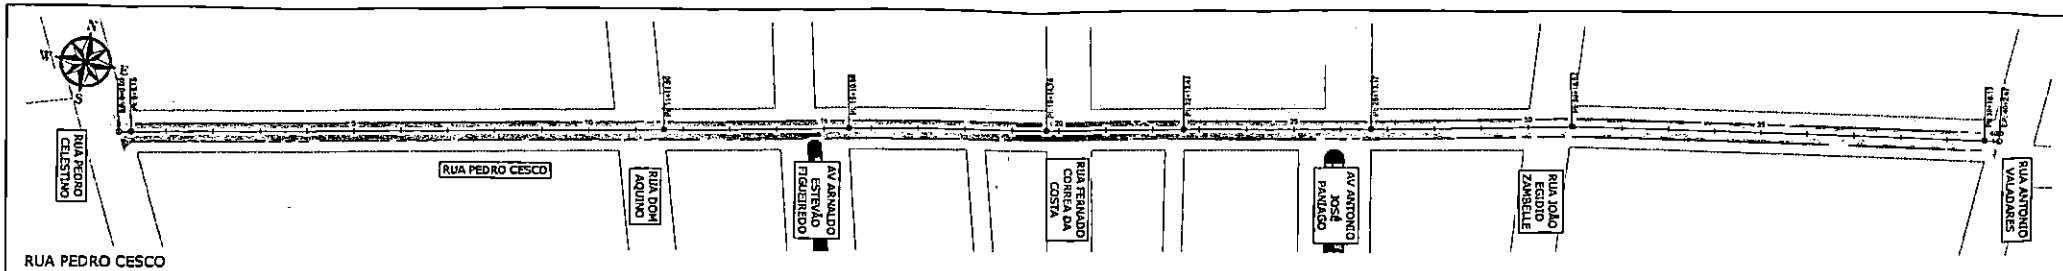


RUA PEDRO CESCO
RECAPEAMENTO ASFÁLTICO DO PAVIMENTO
ESCALA 1:1000

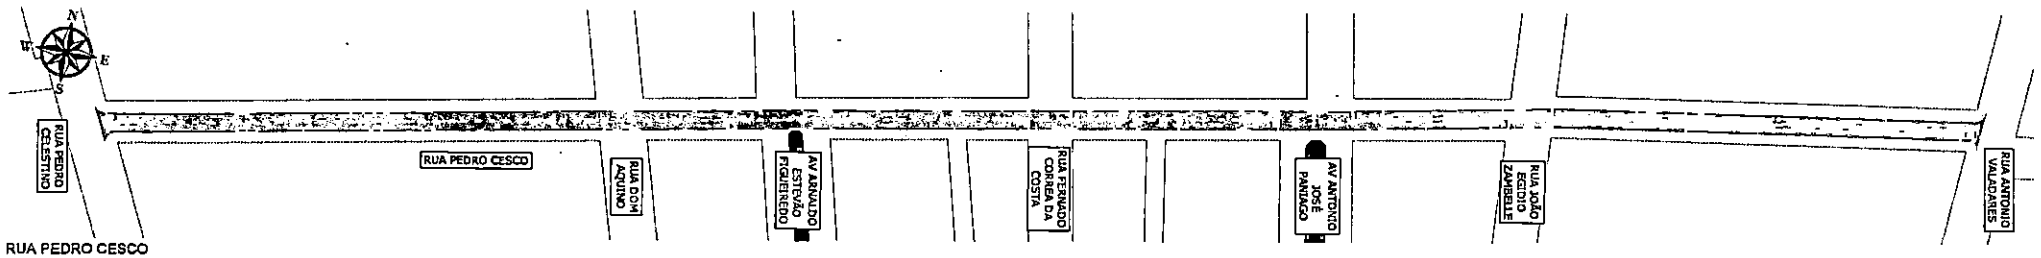

RUA PEDRO CESCO
PROJETO DE SINALIZAÇÃO
ESCALA 1:1000

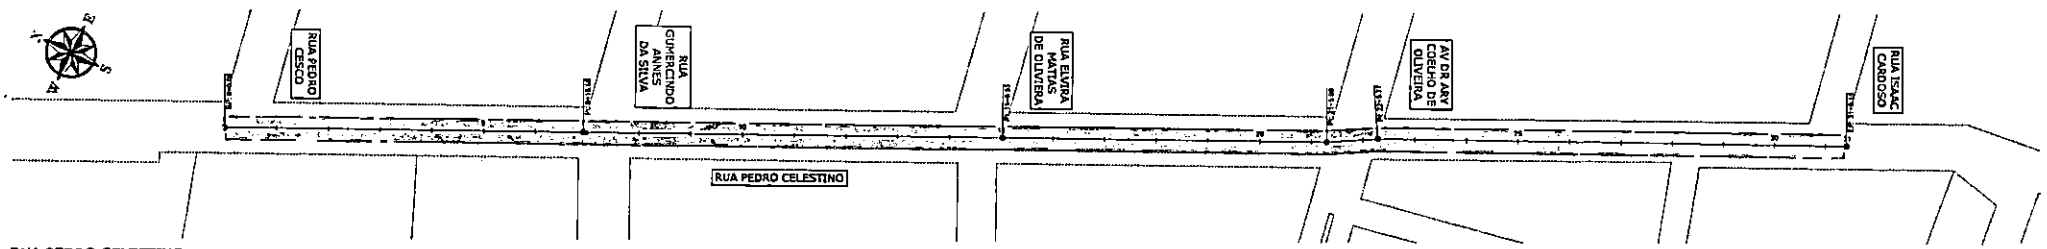

RUA PEDRO CELESTINO
RECAPEAMENTO ASFÁLTICO DO PAVIMENTO
ESCALA 1:1000

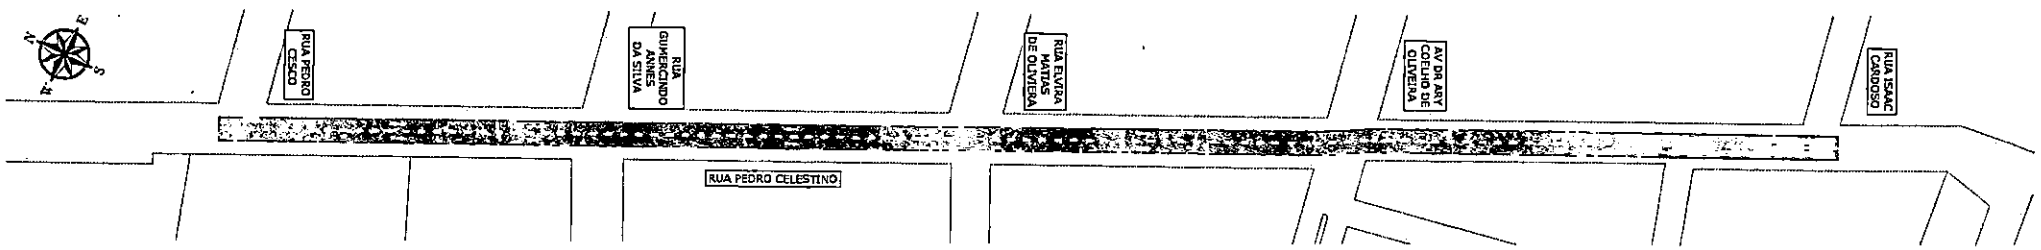

RUA PEDRO CELESTINO
PROJETO DE SINALIZAÇÃO
ESCALA 1:1000

LEGENDA	
	GUIA/PAS
	RECAPE CBUQ - EXECUTAR
	MICRO REVESTIMENTO - EXECUTAR
	RECOMPOSIÇÃO DO PAVIMENTO - EXECUTAR
	REMENDO PROFUNDO - EXECUTAR
	LEVANTAMENTO E REBAIXAMENTO DE PV

Prefeitura Municipal de Terenos
Fls: 594

PROJETO BÁSICO

Assunto: Restauração Pontual do Pavimento (Recapeamento)

Local: Bairro Centro


Conteúdo: Projeto Geométrico
Rua Pedro Cesco
Rua Pedro Celestino

PREFEITURA TERENOS


GENESYS ENGENHARIA E PROJETOS

Rogério Ximenes


Data: Julho / 2026 | Escala: INDICADAS | Folha: 45/64

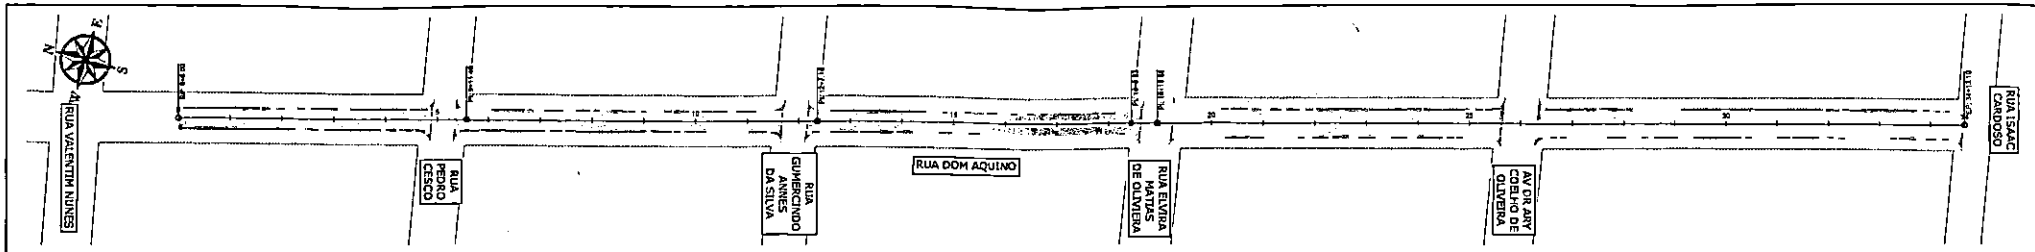


RUA DOM AQUINO
RECAPEAMENTO ASFÁLTICO DO PAVIMENTO
ESCALA 1:1000

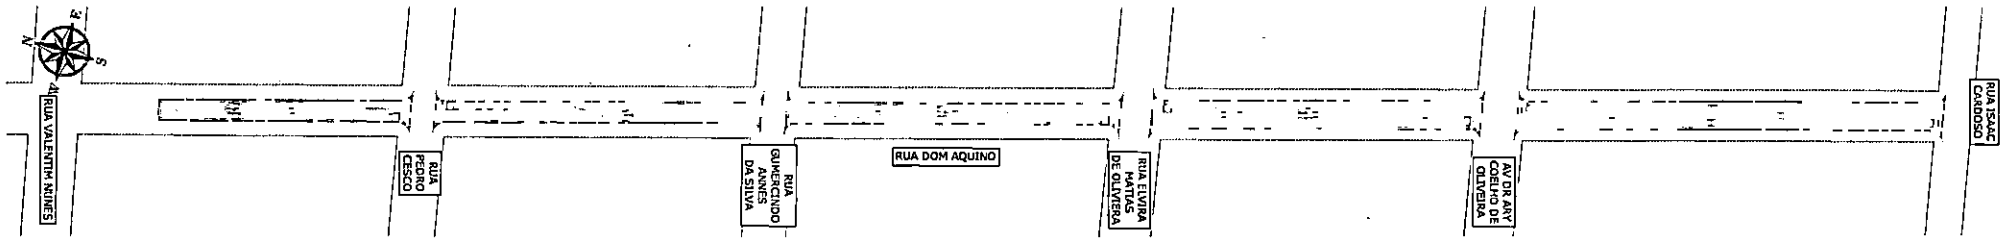

RUA DOM AQUINO
PROJETO DE SINALIZAÇÃO
ESCALA 1:1000

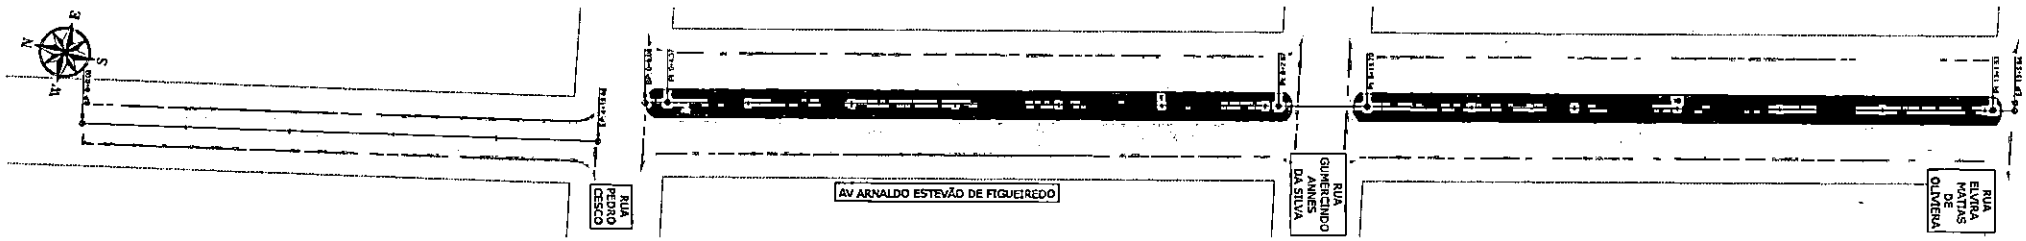

AV ARNALDO ESTEVÃO DE FIGUEIREDO
RECAPEAMENTO ASFÁLTICO DO PAVIMENTO
ESCALA 1:1000

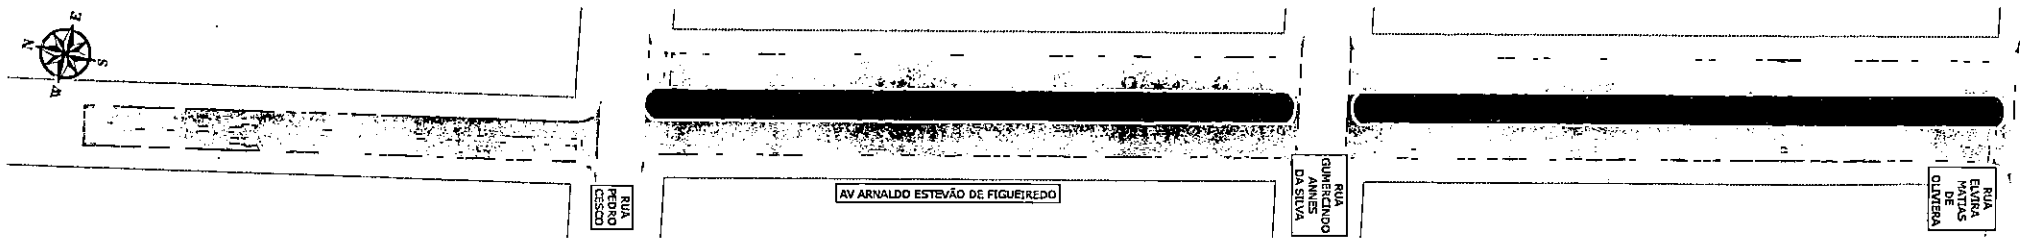

AV ARNALDO ESTEVÃO DE FIGUEIREDO
PROJETO DE SINALIZAÇÃO
ESCALA 1:1000

LEGENDA

	QUADRAS
	RECAPE CBUQ - EXECUTAR
	MICRO REVESTIMENTO - EXECUTAR
	RECONSTRUÇÃO DO PAVIMENTO - EXECUTAR
	FRESAGEM PROFUNDA - EXECUTAR
	LEVANTAMENTO E REBAIXAMENTO DE PV

Prefeitura Municipal de Terenos
Fls. 595

PROJETO BÁSICO

Assunto: Restauração Provisional do Pavimento (Recapeamento)

Local: Bairro Centro


Conteúdo: Projeto Geométrico
Ana Izabel de Campos Widal Rodrigues
Ana Carolina Estrigueiro Raimundo

PREFEITURA TERENOS


GENESYS ENGENHARIA E PROJETOS

Rogério Ximenes


Data: Julho / 2025 | Escala: INDICADA | Folha: 46/64

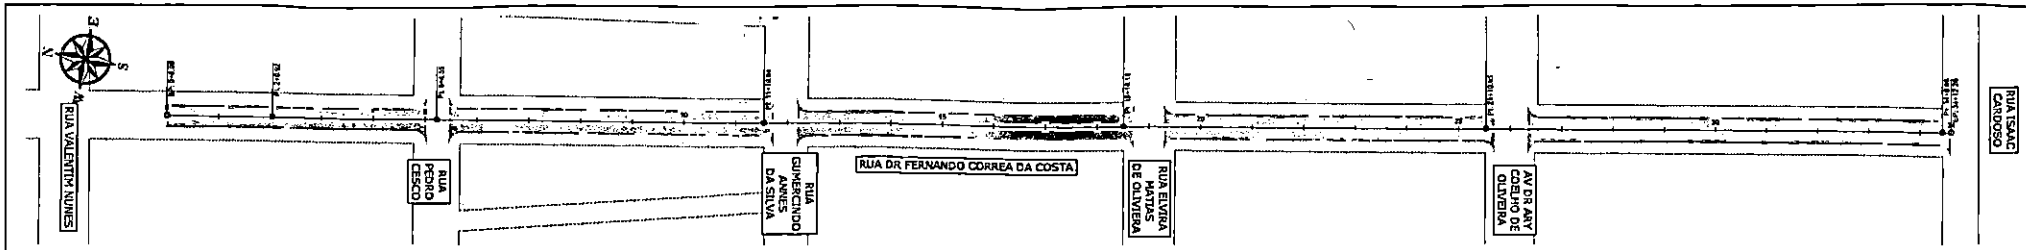

RUA DR FERNANDO CORREA DA COSTA
RECONSTRUÇÃO E RECAPEAMENTO ASFÁLTICO DO PAVIMENTO
ESCALA 1:1000

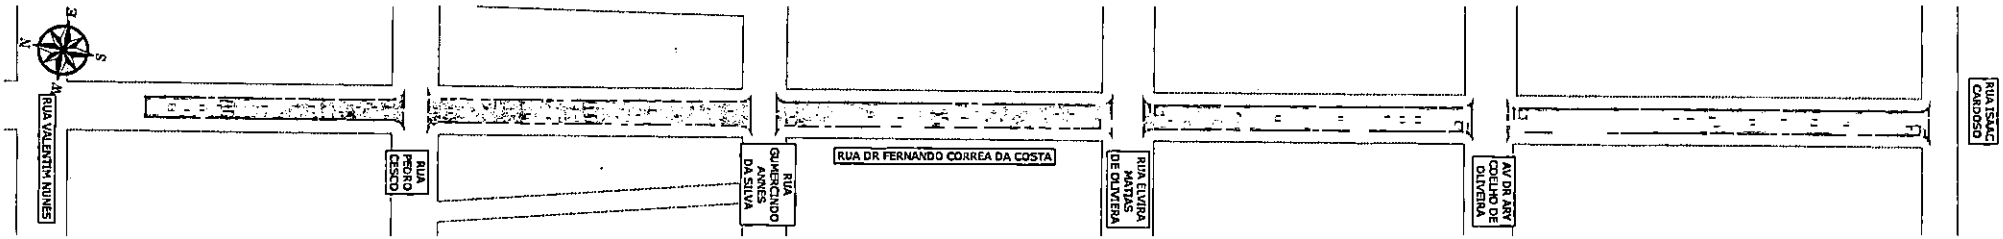

RUA DR FERNANDO CORREA DA COSTA
PROJETO DE SINALIZAÇÃO
ESCALA 1:1000

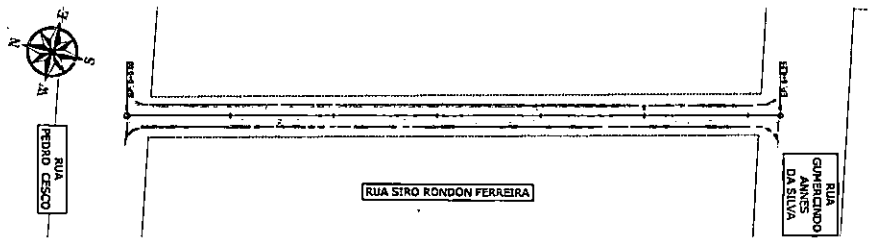


RUA SIRO RONDON FERREIRA
RECONSTRUÇÃO E RECAPEAMENTO ASFÁLTICO DO PAVIMENTO
ESCALA 1:1000



RUA FATIMA FLORITA PEREIRA F
RECONSTRUÇÃO E RECAPEAMENTO ASFÁLTICO DO PAVIMENTO
ESCALA 1:1000



RUA SIRO RONDON FERREIRA
PROJETO DE SINALIZAÇÃO
ESCALA 1:1000

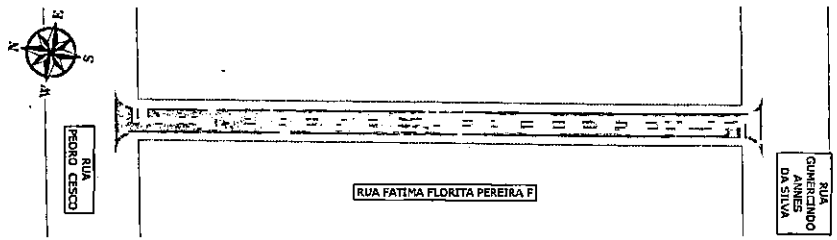

RUA FATIMA FLORITA PEREIRA F
PROJETO DE SINALIZAÇÃO
ESCALA 1:1000

LEGENDA

	QUADRAS
	RECAPE CRUZ - EXECUTAR
	MICRO REVESTIMENTO - EXECUTAR
	RECONSTRUÇÃO DO PAVIMENTO - EXECUTAR
	REMENDO PROFUNDO - EXECUTAR
	LEVANTAMENTO E REBAIXAMENTO DE PV

Prefeitura Municipal de Terenos
Fls: 59

PROJETO BÁSICO

Assunto: Restauração Funcional do Pavimento (Recapeamento)

Local: Bairro Centro


Conteúdo: Projeto Geométrico
Rua Dr. Fernando Correa da Costa
Rua Siro Rondon Ferreira
Rua Fatima Florita Pereira F

PREFEITURA TERENOS


GENESYS

Rogério Ximenes


Data: Julho / 2026 | Escala: INDICADAS | Folha: 47/64

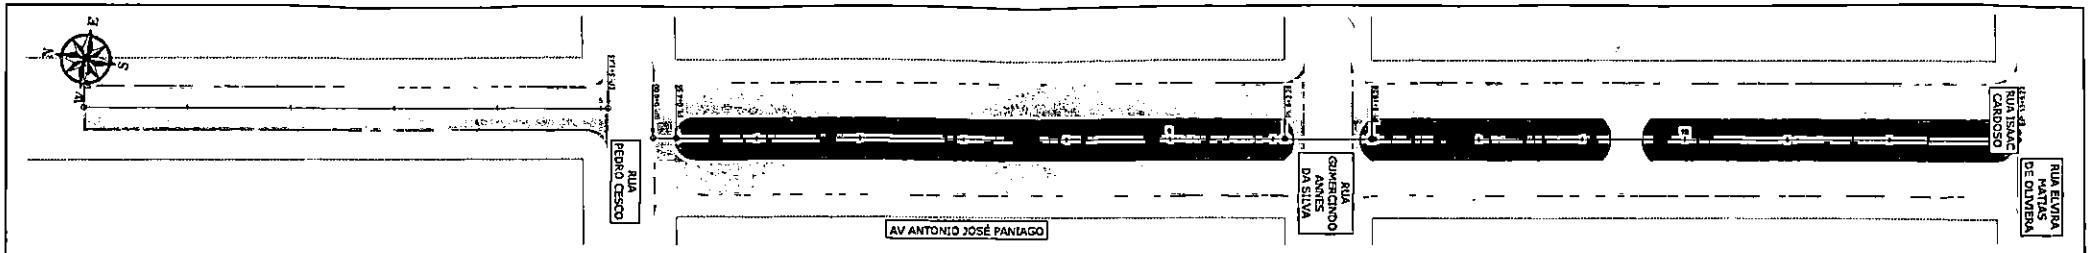


AV ANTONIO JOSÉ PANIAGO
RECAPEAMENTO ASFÁLTICO DO PAVIMENTO
ESCALA 1:1000

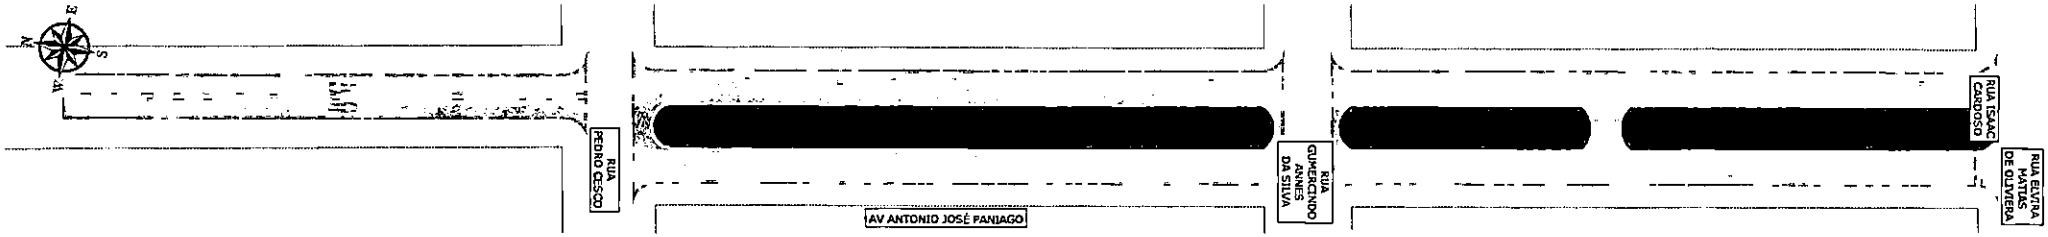

AV ANTONIO JOSÉ PANIAGO
PROJETO DE SINALIZAÇÃO
ESCALA 1:1000

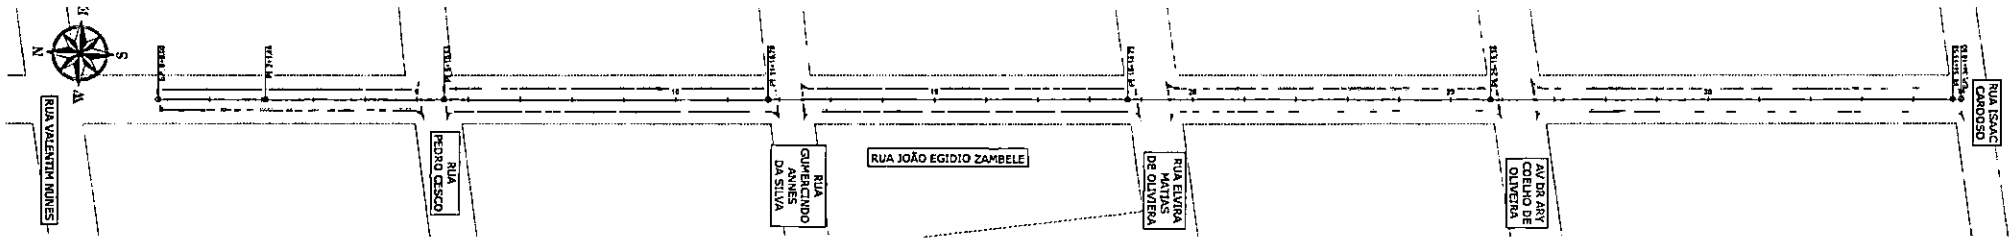

RUA JOÃO EGIDIO ZAMBELE
RECONSTRUÇÃO E RECAPEAMENTO ASFÁLTICO DO PAVIMENTO
ESCALA 1:1000

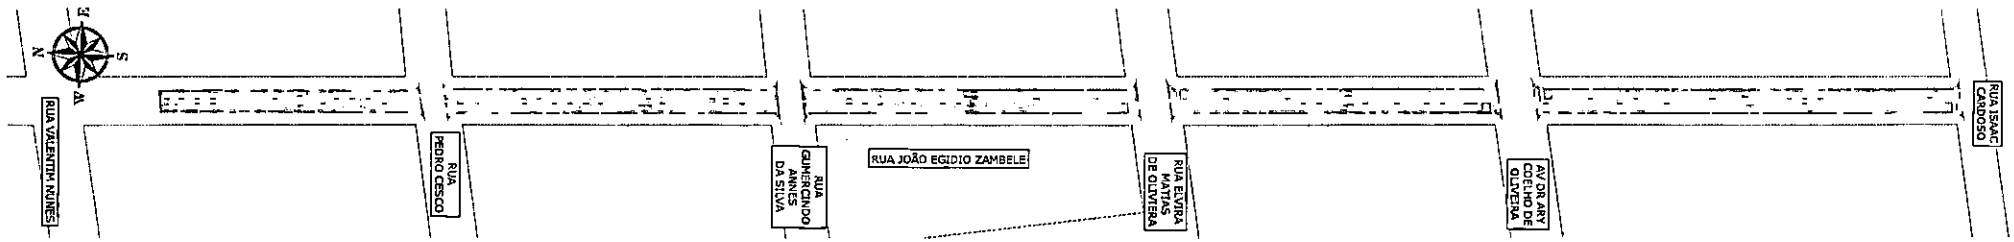

RUA JOÃO EGIDIO ZAMBELE
PROJETO DE SINALIZAÇÃO
ESCALA 1:1000

LEGENDA

	DEMOLIR
	RECAPE CRUZ - EXECUTAR
	MICRO REVESTIMENTO - EXECUTAR
	RECONSTRUÇÃO DO PAVIMENTO - EXECUTAR
	REMOVIDO PROFUNDO - EXECUTAR
	LEVANTAMENTO E REBAIXAMENTO DE PV

Prefeitura Municipal de Terenos
Fls: 65

PROJETO BÁSICO

Assunto: Restauração Pavimento (Recapeamento)

Local: Bairro Centro

Conteúdo: Projeto Geométrico
Av. Antonio José Paniago
Rua João Egidio Zambele

PREFEITURA TERENOS


GENESYS ENGENHARIA E PROJETOS

Rogério Ximenes


Data: Julho / 2026

Escala: INDICADAS

Folha: 48/64

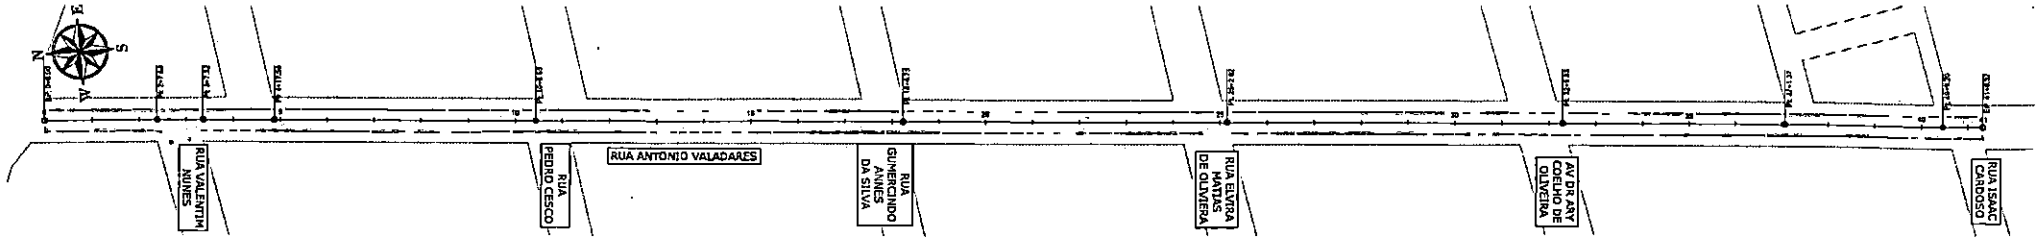

RUA ANTONIO VALADARES
RECAPEAMENTO ASFÁLTICO DO PAVIMENTO
ESCALA 1:1000

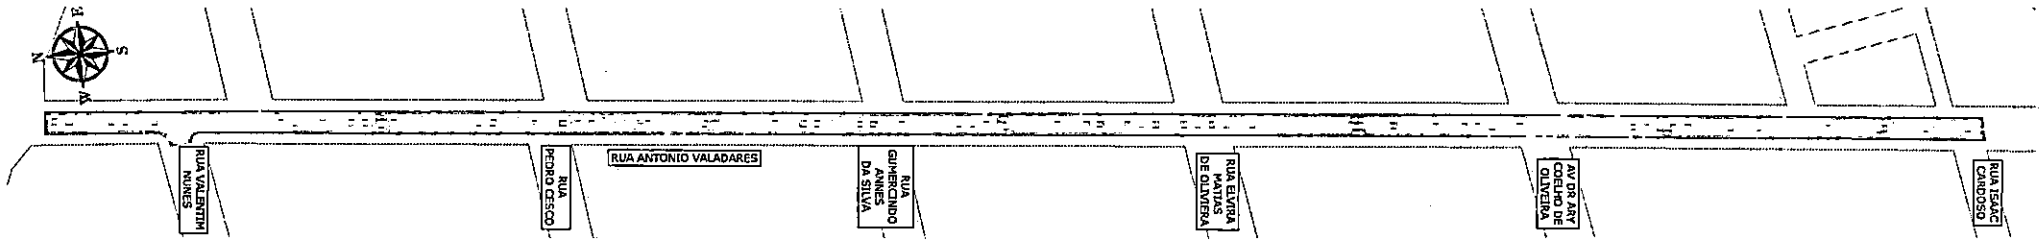

RUA ANTONIO VALADARES
PROJETO DE SINALIZAÇÃO
ESCALA 1:1000

LEGENDA

	QUADRAS
	RECAPE CAUQ - EXECUTAR
	MICRO REVESTIMENTO - EXECUTAR
	RECONSTRUÇÃO DO PAVIMENTO - EXECUTAR
	REMENDO PROFUNDO - EXECUTAR
	LEVANTAMENTO E REMANEJAMENTO DE PV

Prefeitura Municipal de Terenos
Fls: 598

PROJETO BÁSICO

Assunto: Restauração Pontual do Pavimento (Recapeamento)

Local: Bairro Centro

Conteúdo: Projeto Geométrico
Rua Antonio Valadares

PREFEITURA TERENOS

GENESYS

Rogério Ximenes


Data: Julho / 2020

Escala: INDICADAS


Folha: 49/64

Prefeitura Municipal de Tarrenos
Fls: 599


BAIRRO VILA DEMETRIA

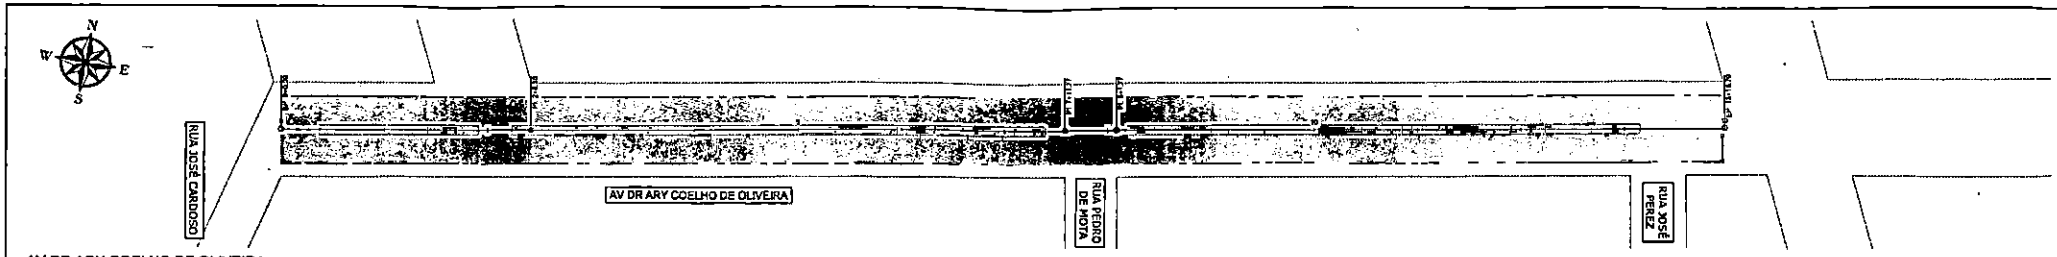


AV DR ARY COELHO DE OLIVEIRA
RECAPEAMENTO ASFÁLTICO DO PAVIMENTO
ESCALA 1:500

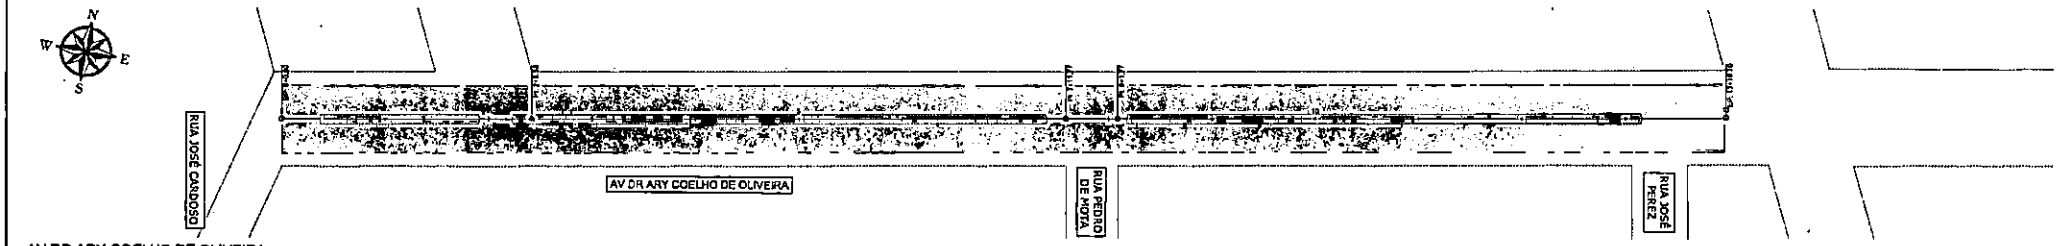

AV DR ARY COELHO DE OLIVEIRA
PROJETO DE SINALIZAÇÃO
ESCALA 1:500

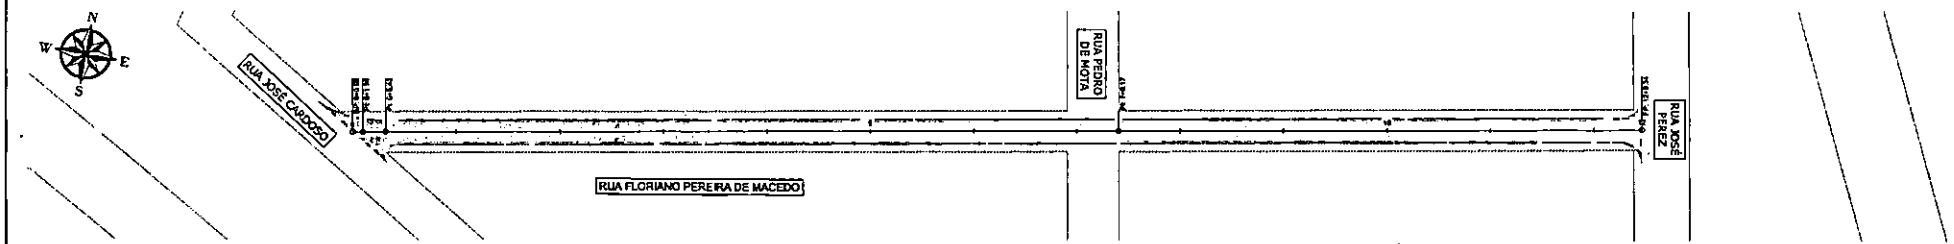

RUA FLORIANO PEREIRA DE MACEDO
RECAPEAMENTO ASFÁLTICO DO PAVIMENTO
ESCALA 1:500

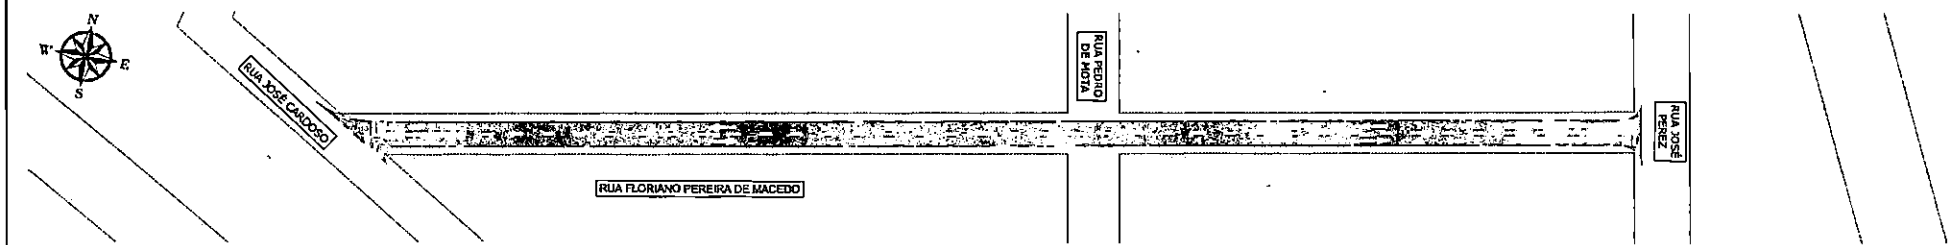

RUA FLORIANO PEREIRA DE MACEDO
PROJETO DE SINALIZAÇÃO
ESCALA 1:500

LEGENDA

	QUADRAR
	RECAPE CBUQ - EXECUTAR
	MICRO REVESTIMENTO - EXECUTAR
	RECONSTRUÇÃO DO PAVIMENTO - EXECUTAR
	REMENDO PROFUNDO - EXECUTAR
	LEVANTAMENTO E REBAIXAMENTO DE PV

Prefeitura Municipal de Terenos
Fls: 609

PROJETO BÁSICO

Assunto: Restauração Funcional do Pavimento (Recapeamento)

Local: Bairro Vila Donatina


Conteúdo: Projeto Geométrico
Rua Dr. Ary Coelho de Oliveira
Rua Floriano Pereira de Macedo

PREFEITURA TERENOS


GENESYS ENGENHARIA E PROJETOS

Rogério Ximenes


Data: Julho / 2025 | Escala: INDICADA | Folha: 50/64

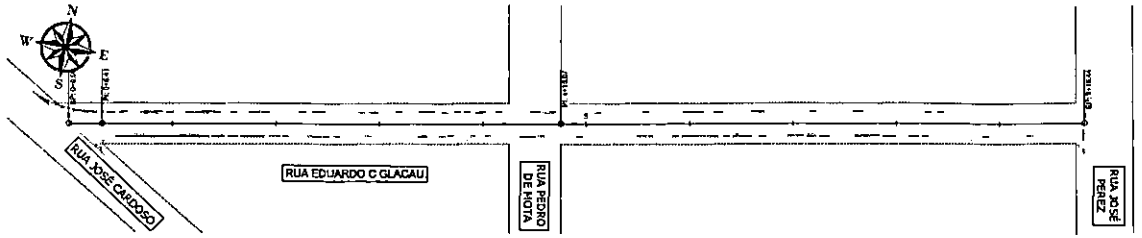


RUA EDUARDO C GLACAU
RECAPEAMENTO ASFÁLTICO DO PAVIMENTO
ESCALA 1:500

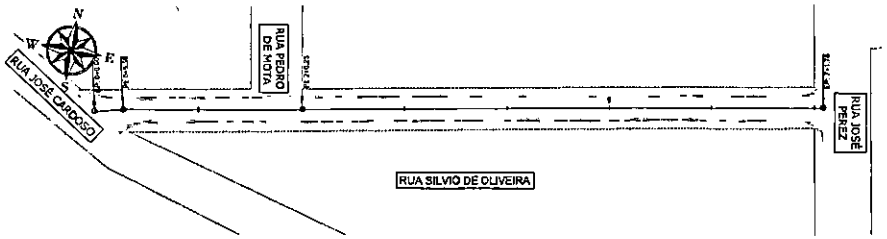


RUA SILVIO DE OLIVEIRA
RECONSTRUÇÃO E RECAPEAMENTO ASFÁLTICO DO PAVIMENTO
ESCALA 1:500

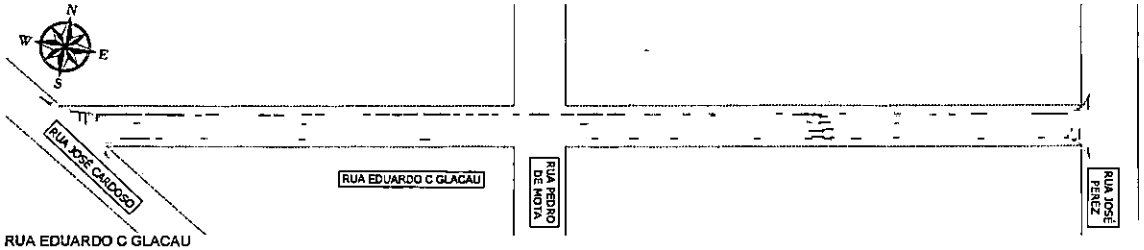


RUA EDUARDO C GLACAU
PROJETO DE SINALIZAÇÃO
ESCALA 1:500

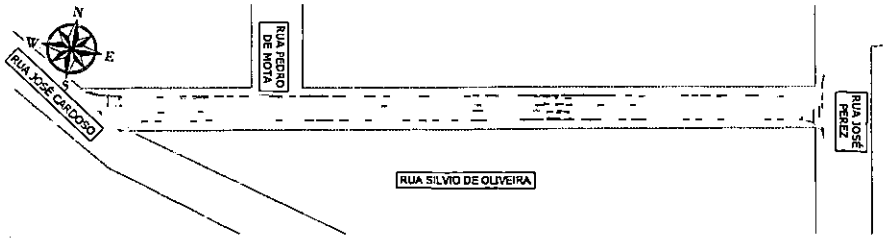

RUA SILVIO DE OLIVEIRA
PROJETO DE SINALIZAÇÃO
ESCALA 1:500

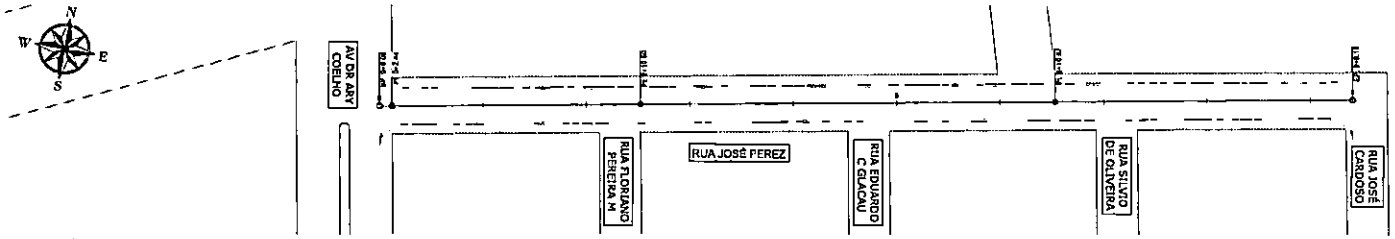

RUA JOSÉ PEREZ
RECONSTRUÇÃO E RECAPEAMENTO ASFÁLTICO DO PAVIMENTO
ESCALA 1:500

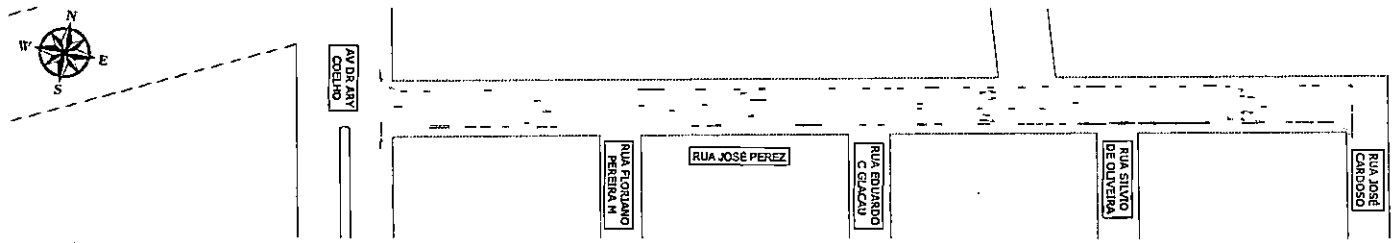

RUA JOSÉ PEREZ
PROJETO DE SINALIZAÇÃO
ESCALA 1:500

LEGENDA	
	QUADRAR
	RECAPE CRUZ - EXECUTAR
	MICRO REVESTIMENTO - EXECUTAR
	RECONSTRUÇÃO DO PAVIMENTO - EXECUTAR
	REMENDO PROFUNDO - EXECUTAR
	LEVANTAMENTO E RETIRADA MENTO DE PV

Prefeitura Municipal de Terenos
Fls: 109

PROJETO BÁSICO

Assunto: Restauração Rotacional do Pavimento (Recapeamento)

Local: Bairro Vila Demartini

Conteúdo: Projeto Geométrico
Rua Silvio de Oliveira
Rua Eduardo C Glacau
Rua José Perez

PREFEITURA TERENOS


GENESYS

Rogério Ximenes


Data: Julho / 2026

Escala: INDICADA


Folha: 51/64

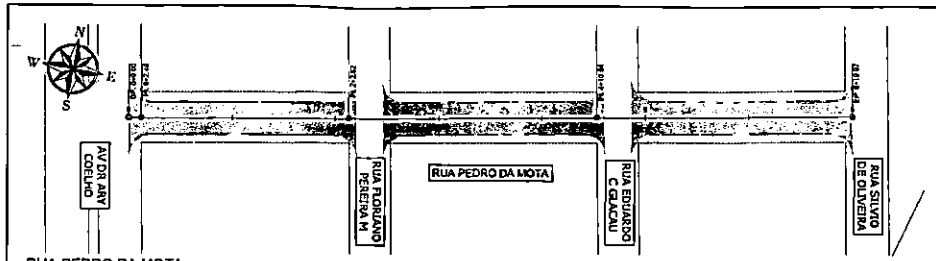


RUA PEDRO DA MOTA
RECAPEAMENTO ASFÁLTICO DO PAVIMENTO
ESCALA 1:500

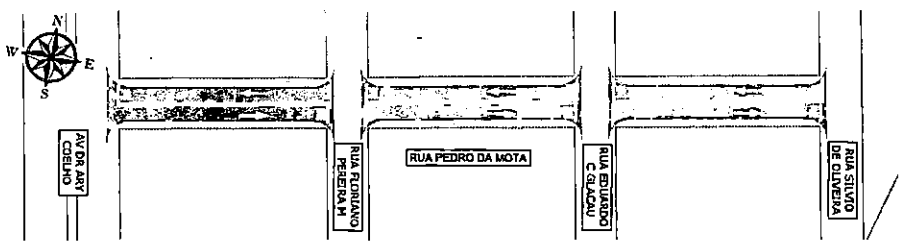

RUA PEDRO DA MOTA
PROJETO DE SINALIZAÇÃO
ESCALA 1:500

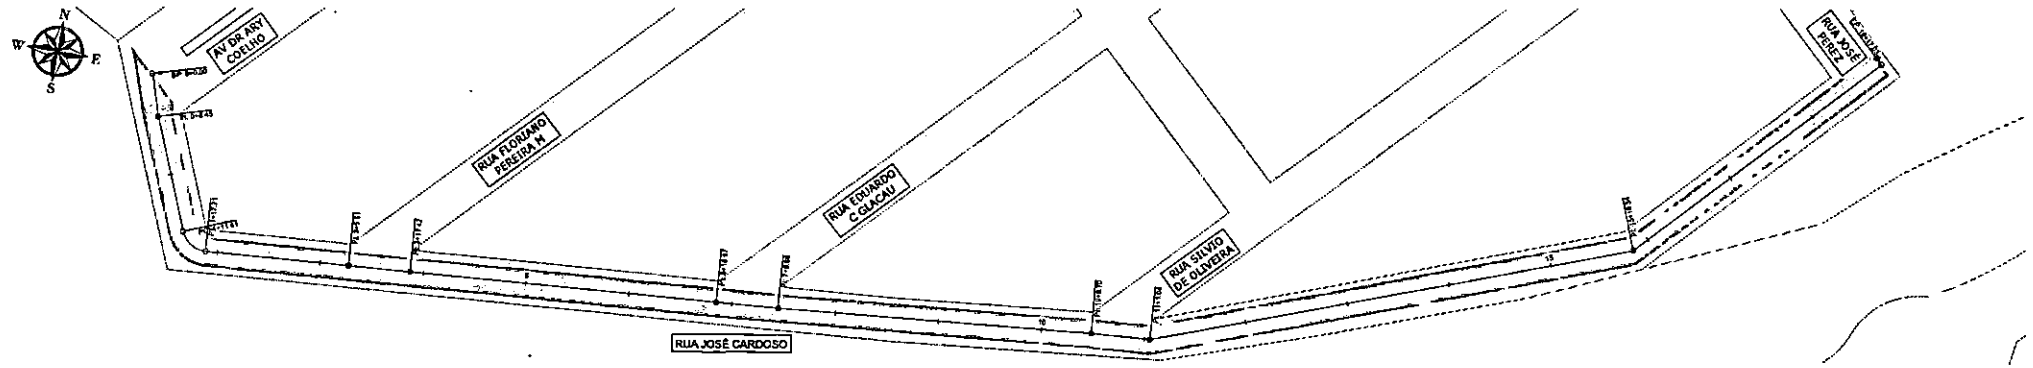

RUA JOSÉ CARDOSO
RECAPEAMENTO ASFÁLTICO DO PAVIMENTO
ESCALA 1:500

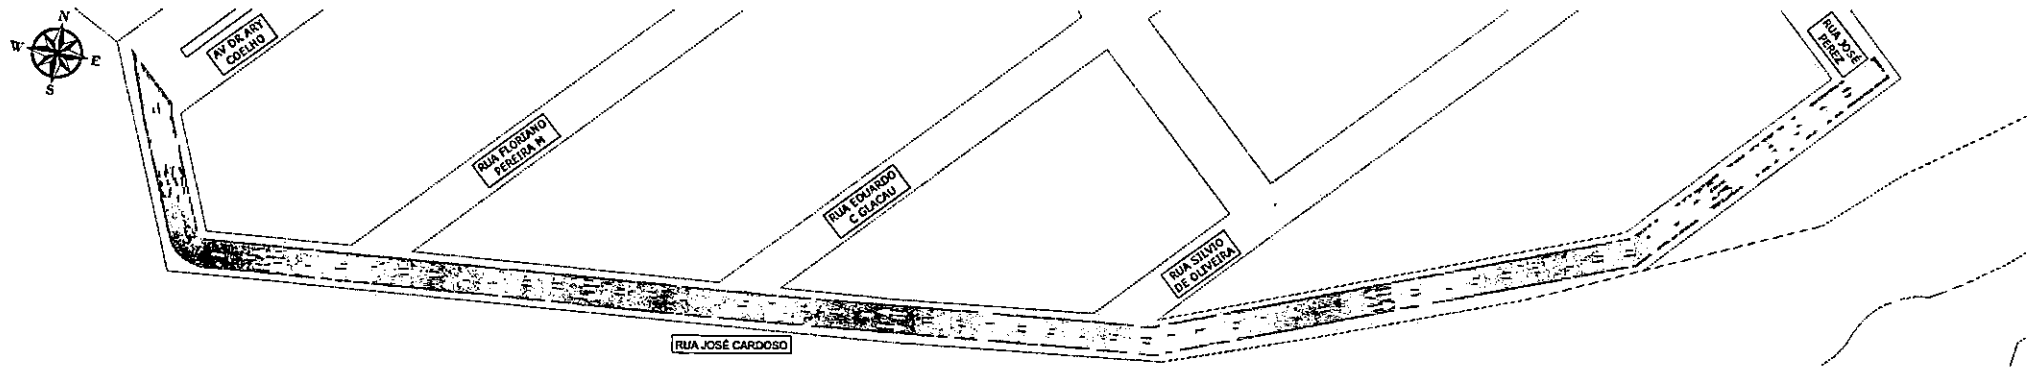

RUA JOSÉ CARDOSO
PROJETO DE SINALIZAÇÃO
ESCALA 1:500

LEGENDA	
	QUADRAS
	RECAPE CP10 - EXECUTAR
	MICRO REVESTIMENTO - EXECUTAR
	RECONSTRUÇÃO DO PAVIMENTO - EXECUTAR
	REMENDO PROFUNDO - EXECUTAR
	LEVANTAMENTO E REMANEJAMENTO DE PV

Prefeitura Municipal de Terenos
Fls: 602

PROJETO BÁSICO

Assunto: Restauração Pontual do Pavimento (Recapeamento)

Local: Bairro Vila Deserto

Conteúdo: Projeto Geométrico
Rua Pedro da Mota
Rua José Cardoso

PREFEITURA TERENOS


GENESYS ENGENHARIA E PROJETOS

Rogério Ximenes


Data: Julho / 2024 | Escala: INDICADA | Folha: 52/64

Prefeitura Municipal de Terenos
Fls: 603


BAIRRO JARDIM ALTO BELÉM

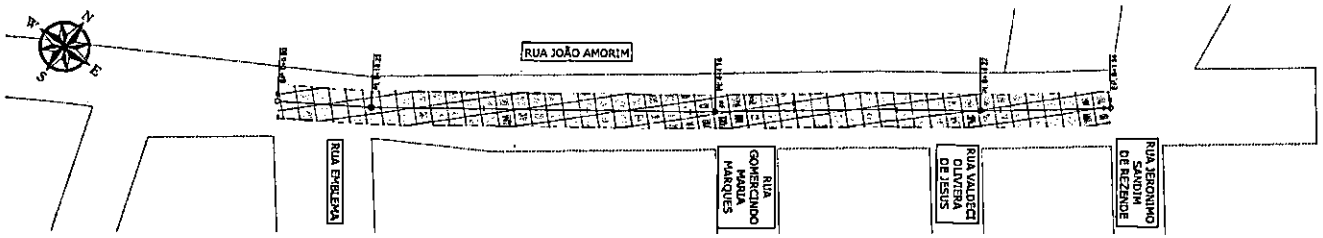


RUA JOÃO AMORIM
RECONSTRUÇÃO E RECAPEAMENTO ASFÁLTICO DO PAVIMENTO
ESCALA 1:500

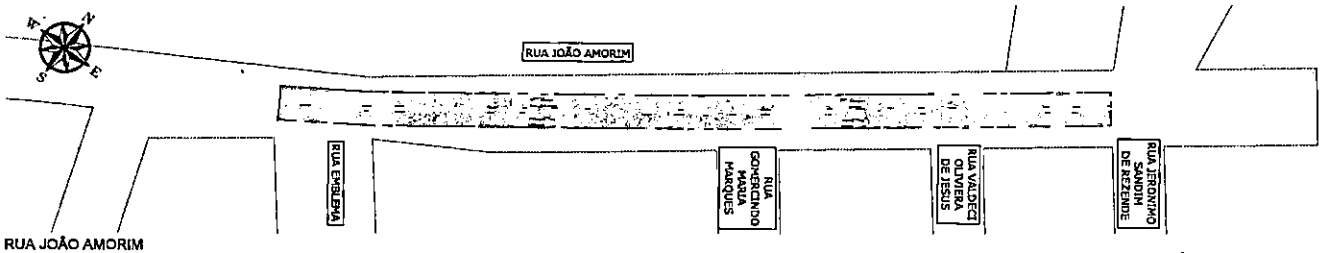

RUA JOÃO AMORIM
PROJETO DE SINALIZAÇÃO
ESCALA 1:500

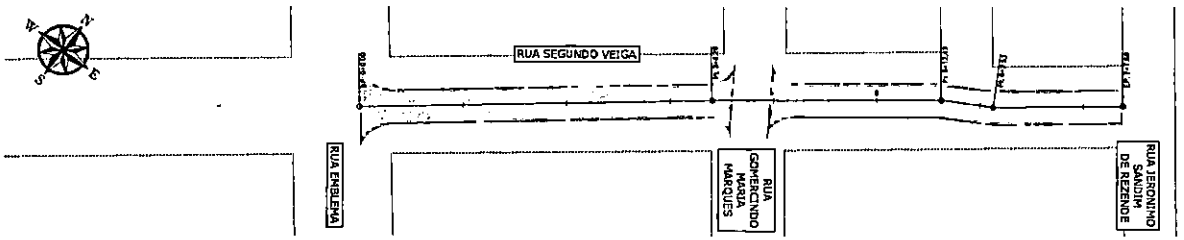

RUA SEGUNDO VEIGA
RECONSTRUÇÃO E RECAPEAMENTO ASFÁLTICO DO PAVIMENTO
ESCALA 1:500

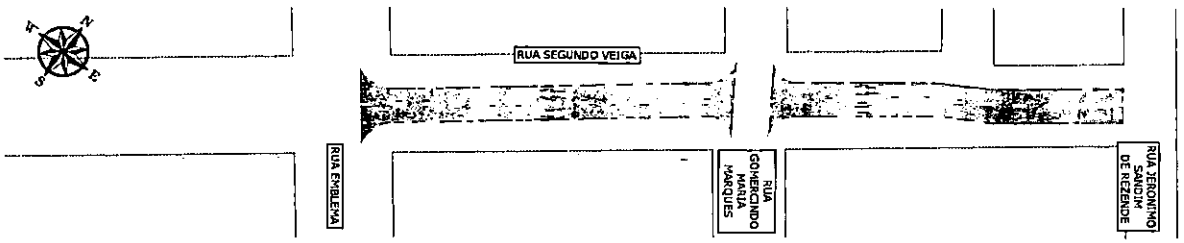

RUA SEGUNDO VEIGA
PROJETO DE SINALIZAÇÃO
ESCALA 1:500

LEGENDA	
	QUADRAS
	RECAPE CBUQ - EXECUTAR
	MICRO REVESTIMENTO - EXECUTAR
	RECONSTRUÇÃO DO PAVIMENTO - EXECUTAR
	REMENDO PROFUNDO - EXECUTAR
	LEVANTAMENTO E REBAIXAMENTO DE PV

Prefeitura Municipal de Terenos
Fls. 604

PROJETO BÁSICO

Assunto: Restauração Pontual do Pavimento (Recapeamento)

Local: Bairro Jardim Alto Belém

Conteúdo: Projeto Geométrico
Rua João Amorim
Rua Segundo Veiga

PREFEITURA MUNICIPAL DE TERENOS


GENESYS ENGENHARIA E PROJETOS

Rogério Ximenes


Data: Junho / 2026

Escala: INDICADAS


Folha: 53/64

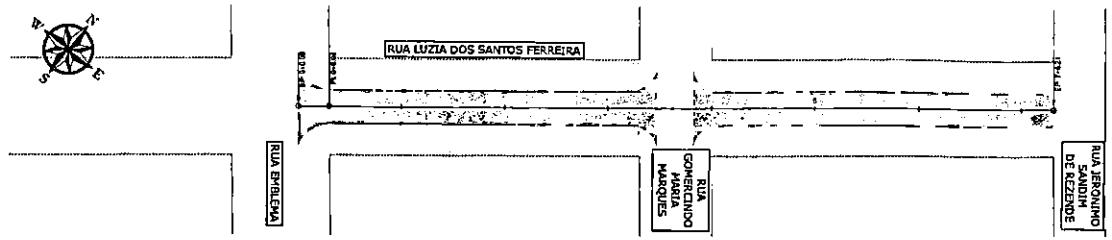


RUA LUZIA DOS SANTOS FERREIRA
RECAPEAMENTO ASFÁLTICO DO PAVIMENTO
ESCALA 1:500

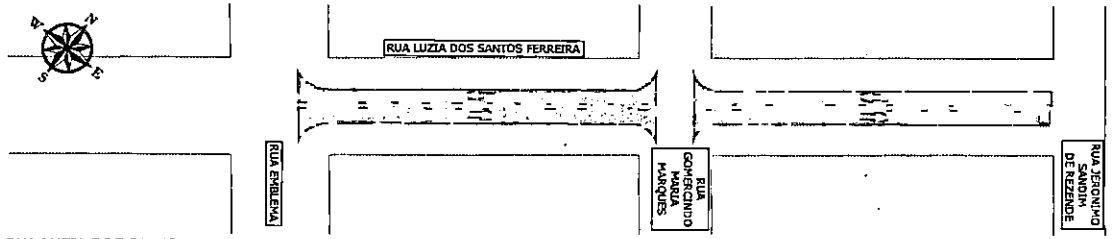


RUA LUZIA DOS SANTOS FERREIRA
PROJETO DE SINALIZAÇÃO
ESCALA 1:500

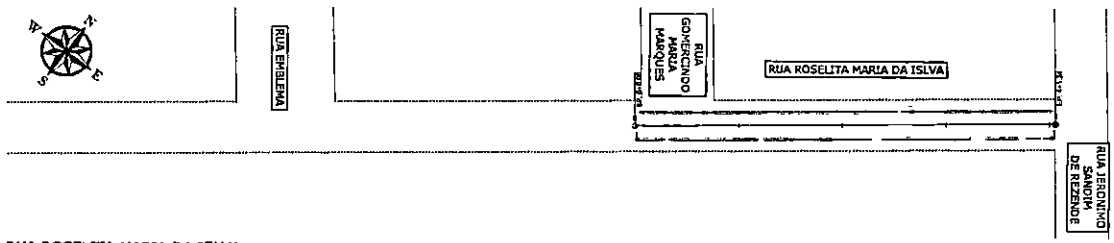


RUA ROSELITA MARIA DA ISLVA
RECONSTRUÇÃO E RECAPEAMENTO ASFÁLTICO DO PAVIMENTO
ESCALA 1:500

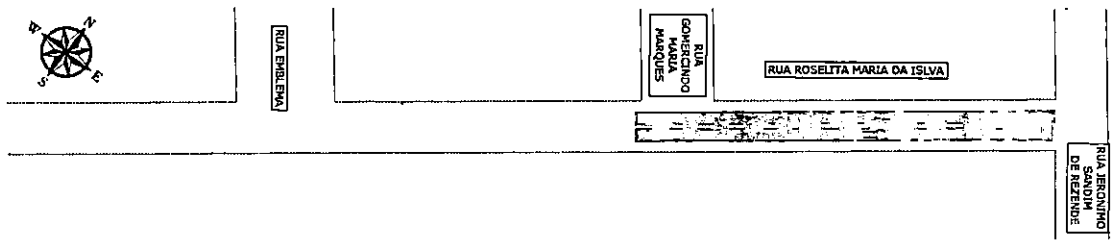


RUA ROSELITA MARIA DA ISLVA
PROJETO DE SINALIZAÇÃO
ESCALA 1:500

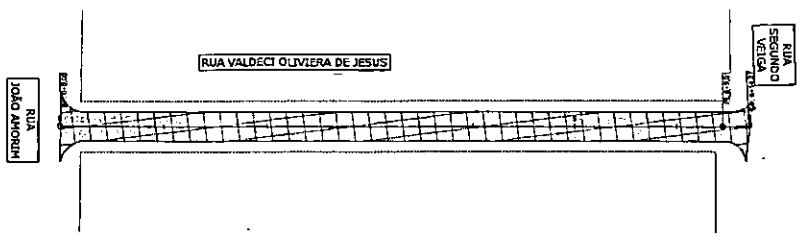


RUA VALDECI OLIVEIRA DE JESUS
RECONSTRUÇÃO E RECAPEAMENTO ASFÁLTICO DO PAVIMENTO
ESCALA 1:500

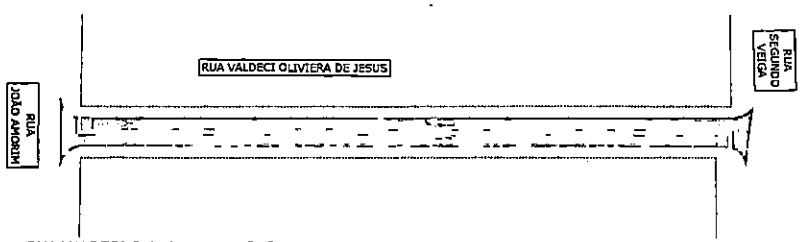

RUA VALDECI OLIVEIRA DE JESUS
PROJETO DE SINALIZAÇÃO
ESCALA 1:500

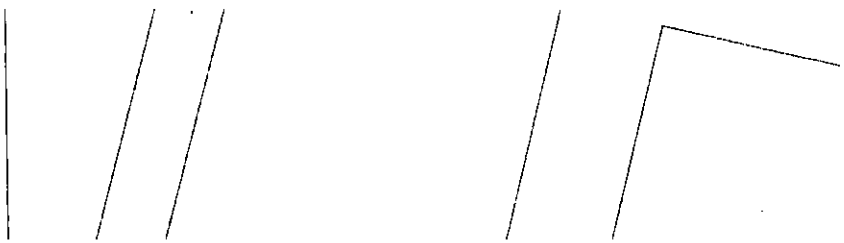

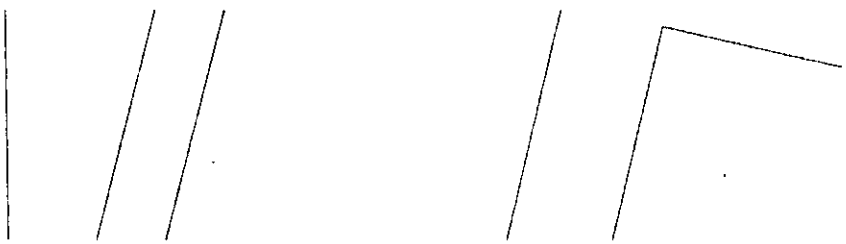

LEGENDA	
	QUADRAS
	RECAPE CBUQ - EXECUTAR
	MICRO REVESTIMENTO - EXECUTAR
	RECONSTRUÇÃO DO PAVIMENTO - EXECUTAR
	REMENDO PROFUNDO - EXECUTAR
	LEVANTAMENTO E REBAIXAMENTO DE PV

Prefeitura Municipal de Terenos
Fls: 605

PROJETO BÁSICO

Assunto: Restauração Funcional do Pavimento (Recapeamento)

Local: Bairro Jardim Alto Belém

Conteúdo: Projeto Geométrico
Rua Luzia dos Santos Ferreira
Rua Valdeci Oliveira de Jesus
Rua Roselita Maria da Silva

PREFEITURA TERENOS

GENESYS ENGENHARIA E PROJETOS


Rogério Ximenes

Prefeitura Municipal de Terenos


Data: Julho / 2026

Escala: INDICADAS


Folha: 54/64

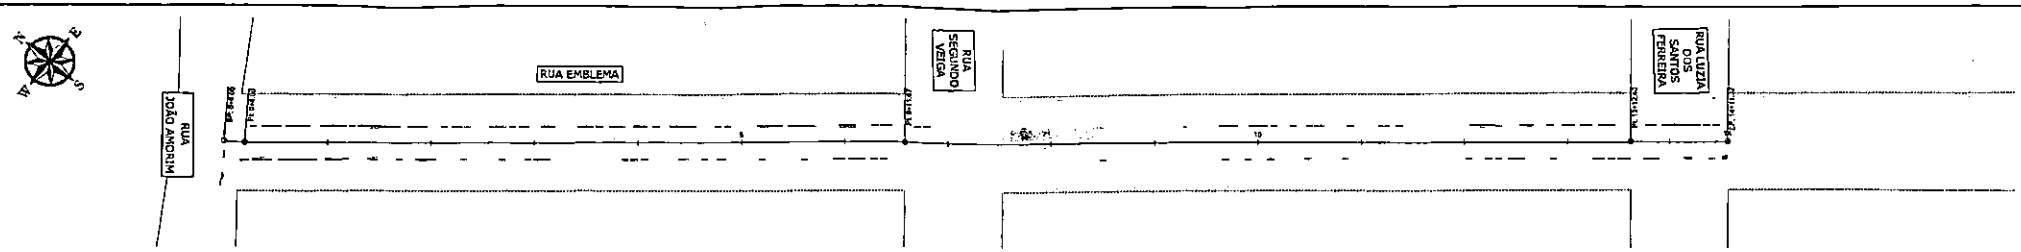


RUA EMBLEMA
RECAPEAMENTO ASFÁLTICO DO PAVIMENTO
ESCALA 1:500

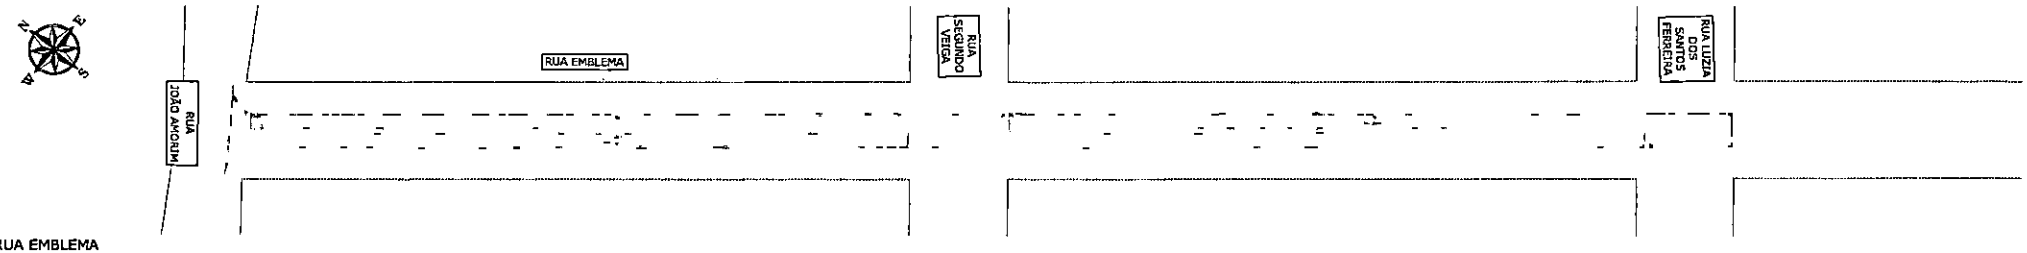

RUA EMBLEMA
PROJETO DE SINALIZAÇÃO
ESCALA 1:500

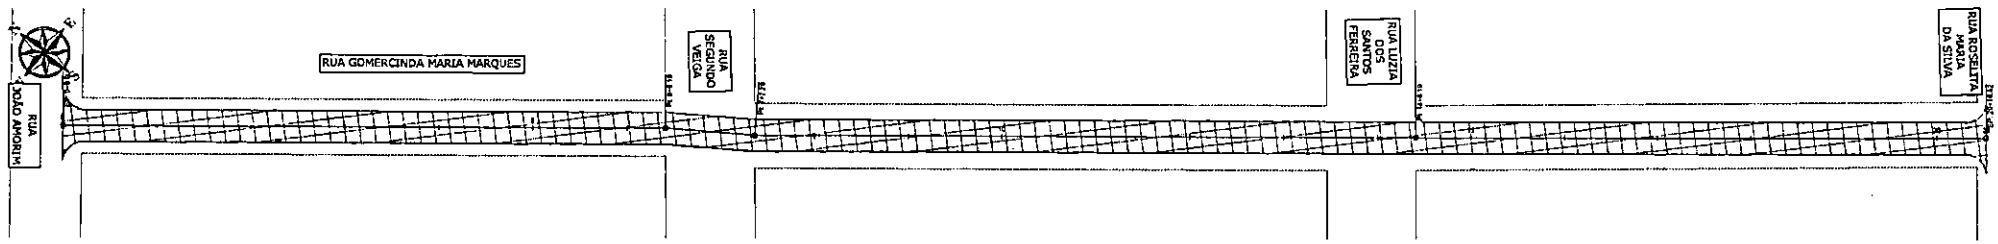

RUA GOMERCINDA MARIA MARQUES
RECONSTRUÇÃO E RECAPEAMENTO ASFÁLTICO DO PAVIMENTO
ESCALA 1:500

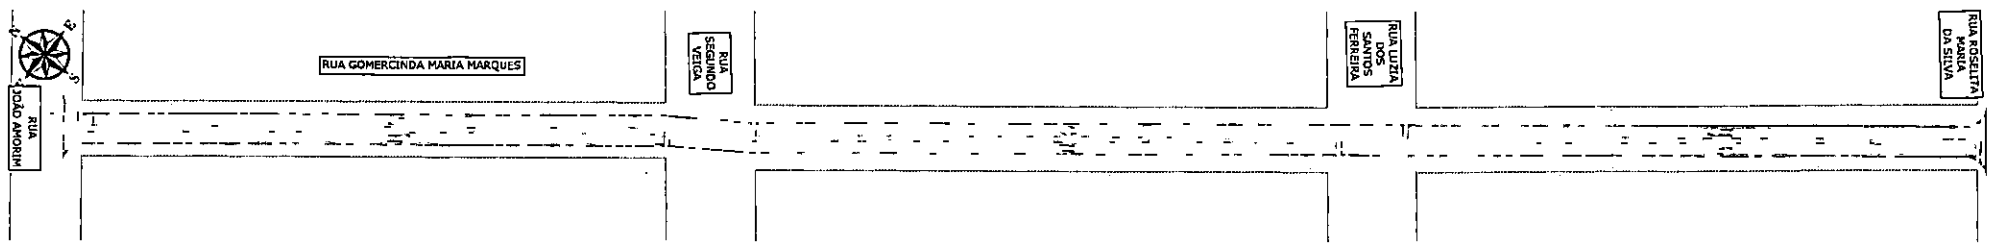

RUA GOMERCINDA MARIA MARQUES
PROJETO DE SINALIZAÇÃO
ESCALA 1:500

LEGENDA	
	QUADRAS
	RECAPE CRMQ - EXECUTAR
	MICRO REVESTIMENTO - EXECUTAR
	RECONSTRUÇÃO DO PAVIMENTO - EXECUTAR
	REMENDO PROFUNDO - EXECUTAR
	LEVANTAMENTO E REMANEJAMENTO DE PV

Prefeitura Municipal de Terenos
Fls: 209

PROJETO BÁSICO

Assunto: Restauração Pavimento (Recapeamento)

Local: Bairro Jardim Alto Belém

Conteúdo: Projeto Geométrico
Rua Emblema
Rua Gomercinda Maria Marques


Prefeitura Municipal de Terenos
CNPJ 03.981.982/0001-06

Rogério Ximenes
Assinado de forma digital por Rogério Ximenes
Dados: 2026.09.22 09:40:29 -04'00'


Data: Julho / 2026 | Escala: INDICADAS | Folha: 55/64

Prefeitura Municipal de Tarrenos
Fls: 607


BAIRRO RESIDENCIAL HEITOR RODRIGUES

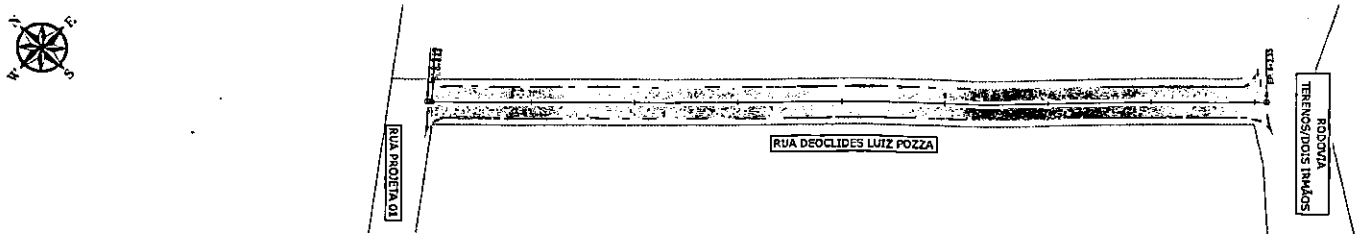


RUA DEOCLIDES LUIZ POZZA
RECAPEAMENTO ASFÁLTICO DO PAVIMENTO
ESCALA 1:500

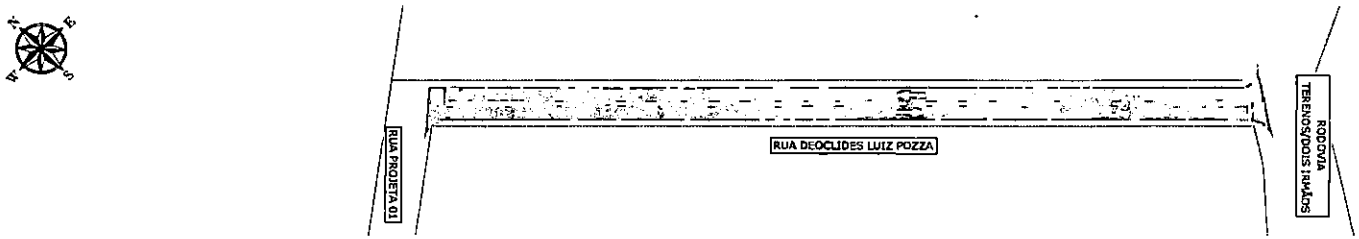

RUA DEOCLIDES LUIZ POZZA
PROJETO DE SINALIZAÇÃO
ESCALA 1:500

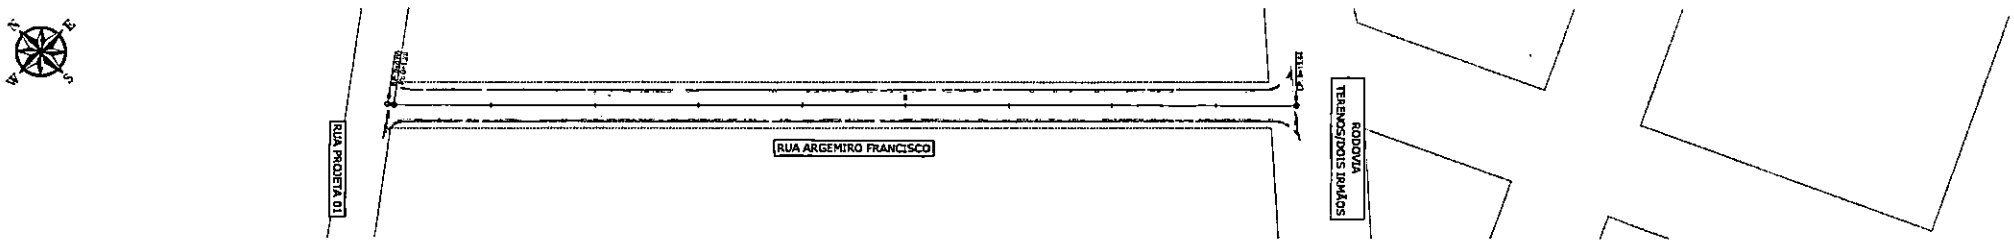

RUA ARGEMIRO FRANCISCO
RECAPEAMENTO ASFÁLTICO DO PAVIMENTO
ESCALA 1:500

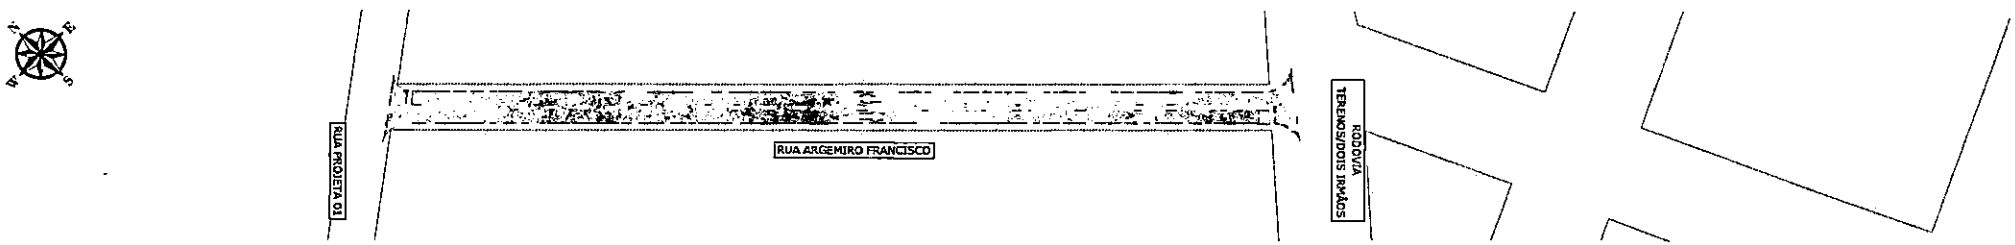

RUA ARGEMIRO FRANCISCO
PROJETO DE SINALIZAÇÃO
ESCALA 1:500

LEGENDA

	QUADRAS
	RASANTE EIXO - EXECUTAR
	MICRO REVESTIMENTO - EXECUTAR
	RECONSTRUÇÃO DO PAVIMENTO - EXECUTAR
	REMENDO PROFUNDO - EXECUTAR
	LEVANTAMENTO E RESSARAMENTO DE PV

Prefeitura Municipal de Terenos
Fls: 608

PROJETO BÁSICO

Assunto: Restauração Pontual do Pavimento (Recapeamento)

Local: Bairro Residencial Hector Rodrigues


Conteúdo: Projeto Geométrico
Rua Deoclides Luiz Pozza
Rua Argemiro Francisco

PREFEITURA TERENOS


GENESYS ENGENHARIA E PROJETOS

Rogério Ximenes


Data: Julho / 2020 | Escala: INDICADA | Folha: 56/64

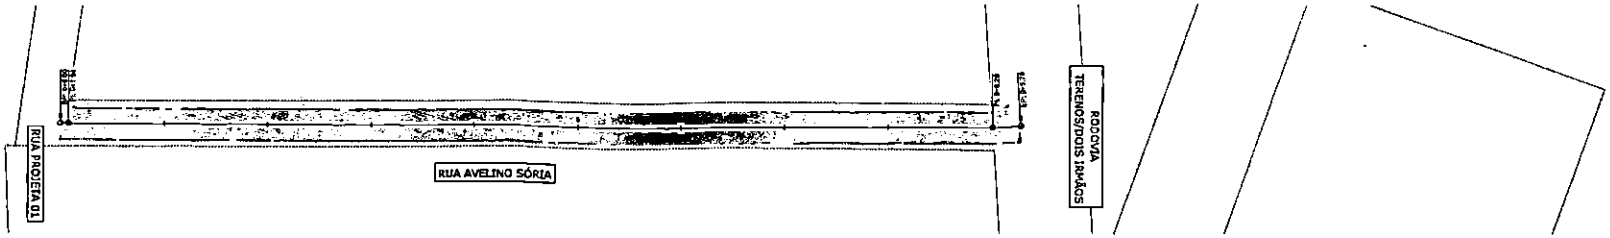


RUA AVELINO SÓRIA
RECAPEAMENTO ASFÁLTICO DO PAVIMENTO
ESCALA 1:500

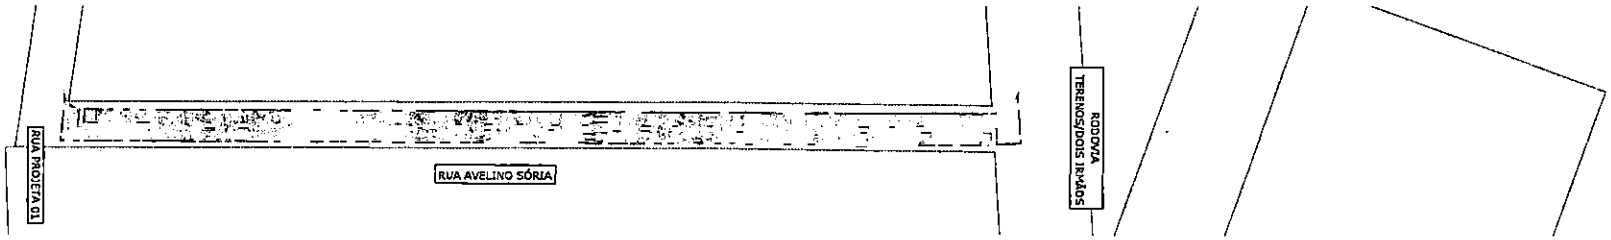

RUA AVELINO SÓRIA
PROJETO DE SINALIZAÇÃO
ESCALA 1:500

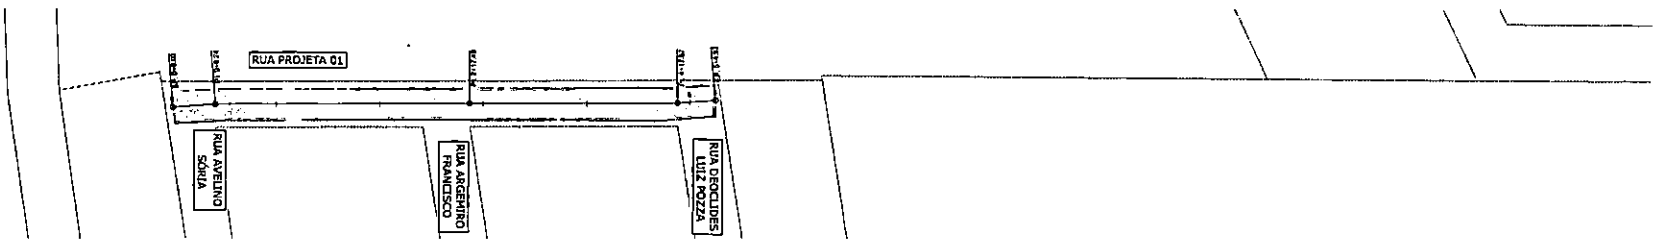

RUA PROJETADA 01
RECAPEAMENTO ASFÁLTICO DO PAVIMENTO
ESCALA 1:500

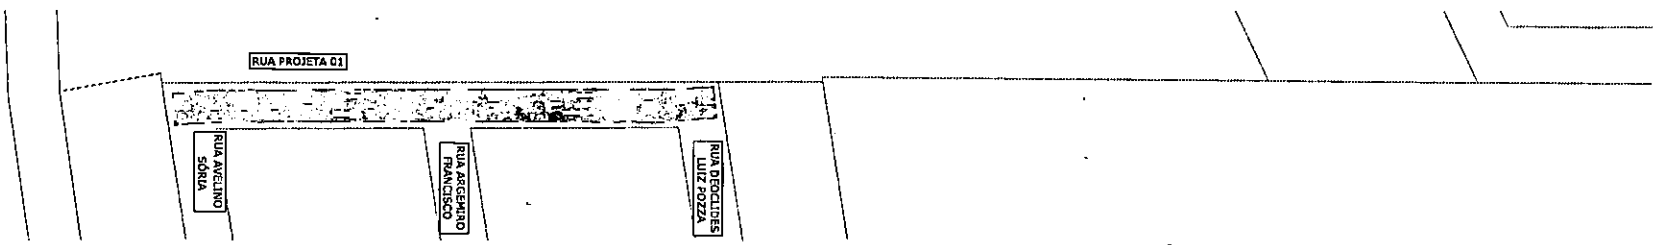

RUA PROJETADA 01
PROJETO DE SINALIZAÇÃO
ESCALA 1:500

LEGENDA

	QUADRAS
	RECAPE CHIO - EXECUTAR
	MICRO REVESTIMENTO - EXECUTAR
	RECONSTRUÇÃO DO PAVIMENTO - EXECUTAR
	REMENDO PROFUNDO - EXECUTAR
	LEVANTAMENTO E REMANEJAMENTO DE PV

Prefeitura Municipal de Terenos
Fls: 609

PROJETO BÁSICO

Assunto: Pavimentação Poliestireno (Recapeamento)

Local: Bairro Residencial Heitor Rodrigues

Conteúdo: Projeto Geométrico
Rua Avelino Sória
Rua Projetada 01

PREFEITURA TERENOS


GENESYS ENGENHARIA E PROJETOS

Rogério Ximenes


Data: Julho / 2025 | Escala: INDICADAS | Folha: 57/64

Prefeitura Municipal de Teresina
Fls: 610


BAIRRO VIVARE

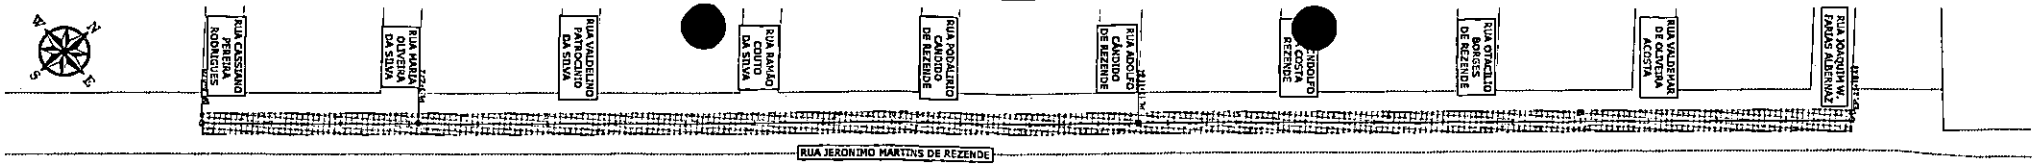


RUA JERONIMO MARTINS DE REZENDE
RECONSTRUÇÃO E RECAPEAMENTO ASFÁLTICO DO PAVIMENTO
ESCALA 1:750

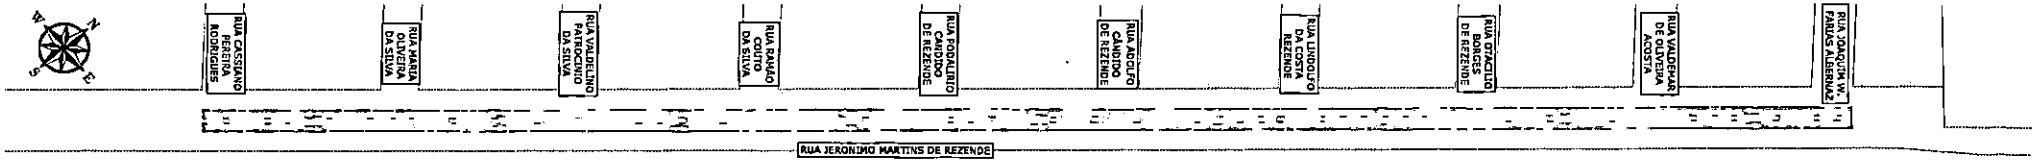

RUA JERONIMO MARTINS DE REZENDE
PROJETO DE SINALIZAÇÃO
ESCALA 1:500

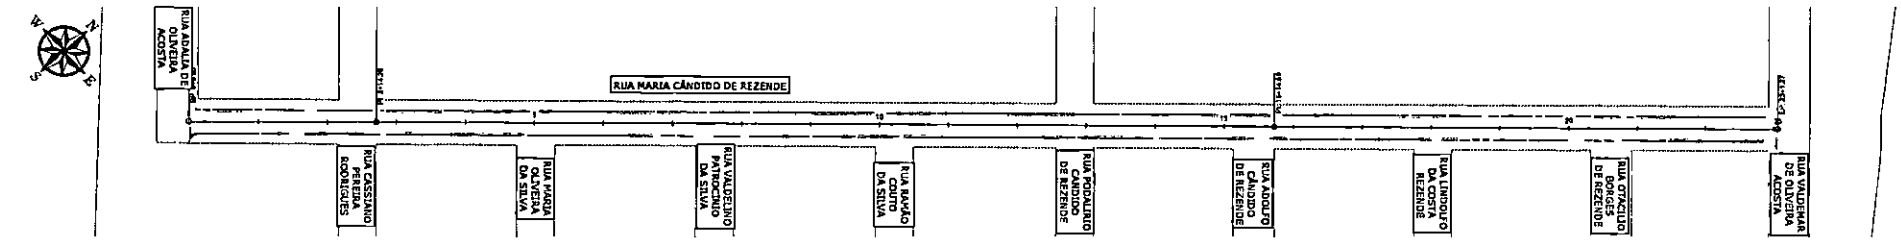

RUA MARIA CÂNDIDO DE REZENDE
RECONSTRUÇÃO E RECAPEAMENTO ASFÁLTICO DO PAVIMENTO
ESCALA 1:750

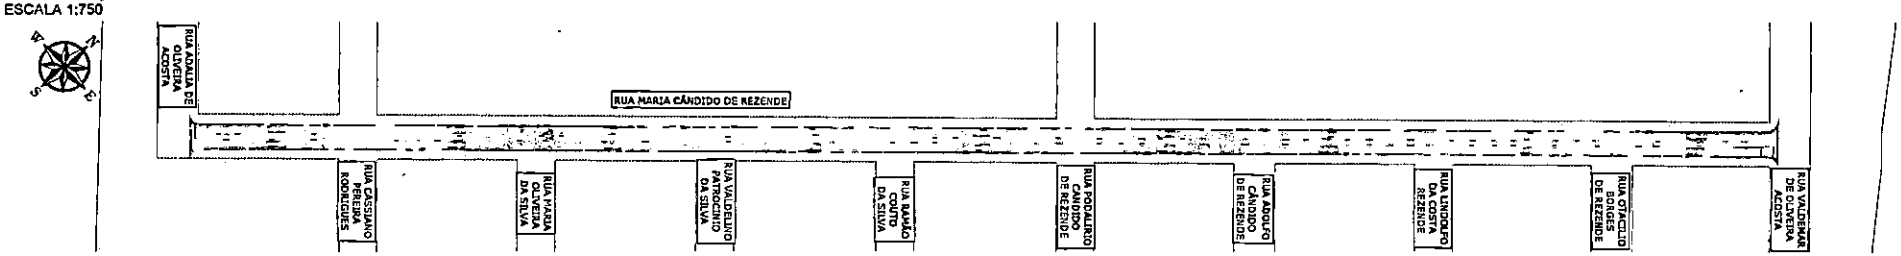

RUA MARIA CÂNDIDO DE REZENDE
PROJETO DE SINALIZAÇÃO
ESCALA 1:500

LEGENDA

	QUADRAS
	RECAPE CBUQ - EXECUTAR
	MICRO REVESTIMENTO - EXECUTAR
	RECONSTRUÇÃO DO PAVIMENTO - EXECUTAR
	REMENDO PROFUNDO - EXECUTAR
	LEVANTAMENTO E REBAIXAMENTO DE PV

Prefeitura Municipal de Terenos
Fls. 61

PROJETO BÁSICO

Assunto: Restauração Pontual do Pavimento (Remendos)

Local: Bairro Vivere


Conteúdo: Projeto Geométrico
Rua Jeronimo Martins de Rezende
Rua Maria Cândido de Rezende

PREFEITURA TERENOS


GENESYS ENGENHARIA E PROJETOS

Rogério Ximenes


Data: Julho / 2026 | Escala: INDICADA | Folha: 58/64

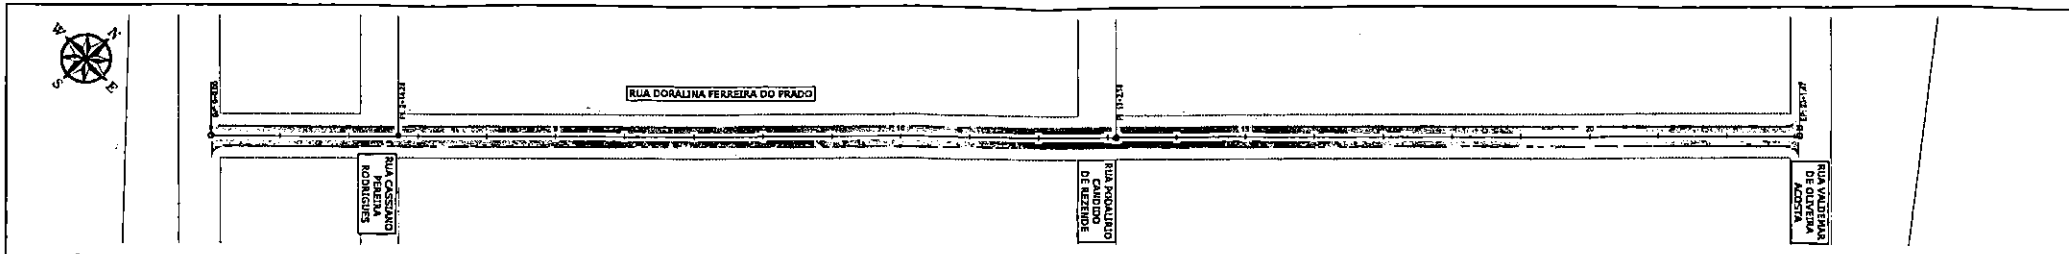


RUA DORALINA FERREIRA DO PRADO
RECAPEAMENTO ASFÁLTICO DO PAVIMENTO
ESCALA 1:750

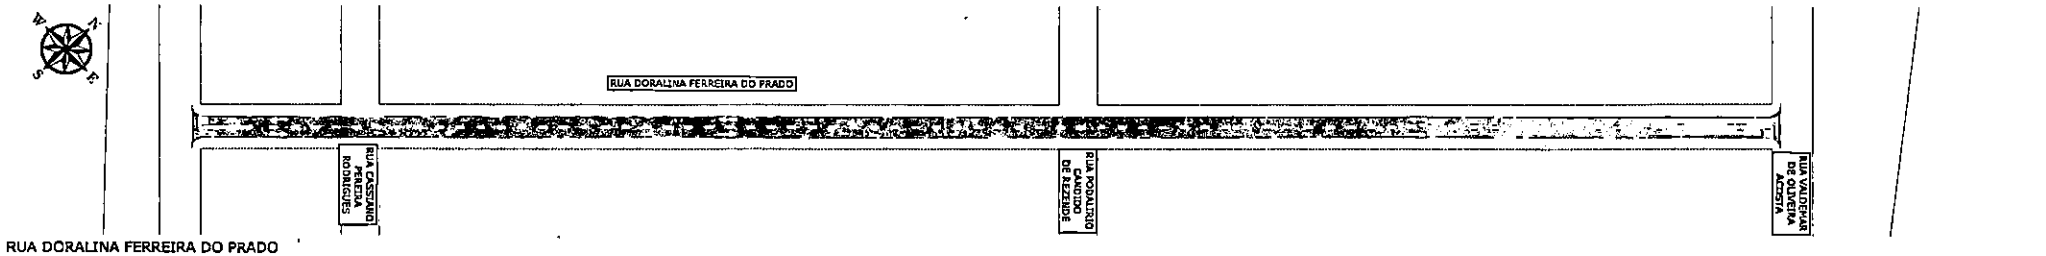

RUA DORALINA FERREIRA DO PRADO
PROJETO DE SINALIZAÇÃO
ESCALA 1:500

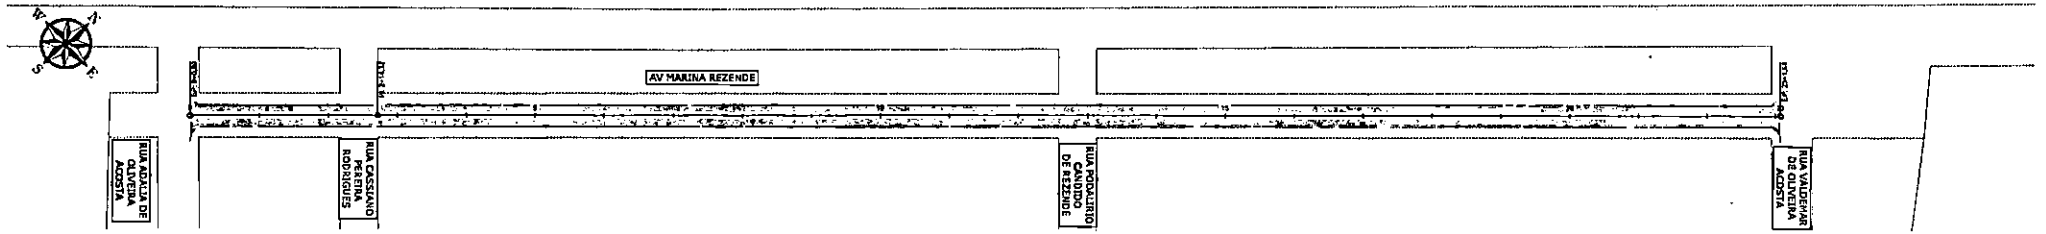

AV MARIA REZENDE
RECAPEAMENTO ASFÁLTICO DO PAVIMENTO
ESCALA 1:750

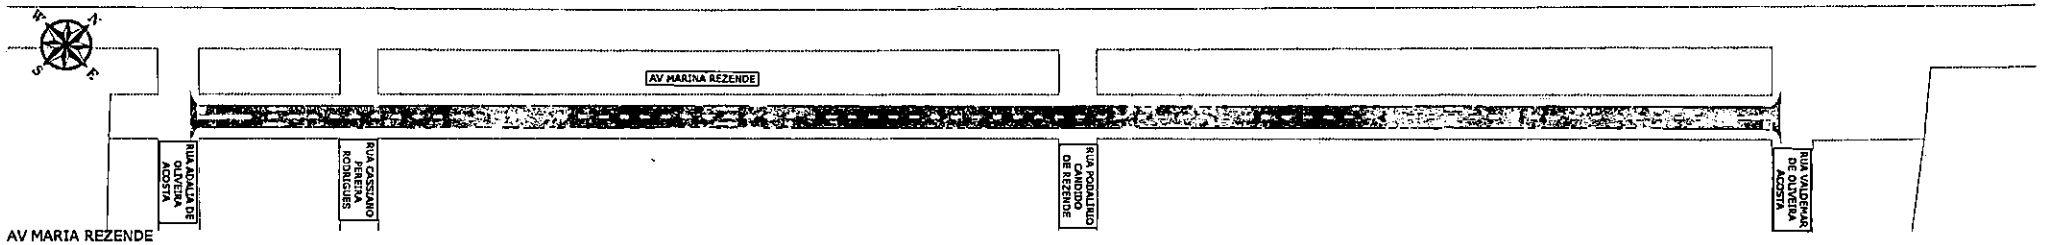

AV MARIA REZENDE
PROJETO DE SINALIZAÇÃO
ESCALA 1:500

LEGENDA

	QUADRAS
	RECAPE CRUZ - EXECUTAR
	MICRO REVESTIMENTO - EXECUTAR
	RECONSTRUÇÃO DO PAVIMENTO - EXECUTAR
	REMENDO PROFUNDO - EXECUTAR
	LEVANTAMENTO E REBAIXAMENTO DE PV

Prefeitura Municipal de Terenos
Fls: 619

PROJETO BÁSICO

Assunto: Revitalização Pavimentação (Recapeamento)

Local: Bairro Vivan

Conteúdo: Projeto Geométrico
Rua Doralina Ferreira do Prado
Av. Marina Rezende

PREFEITURA TERENOS


GENESYS ENGENHARIA E PROJETOS

Rogério Ximenes


Data: Julho / 2026

Escala: INDICADA


Folha: 59/64

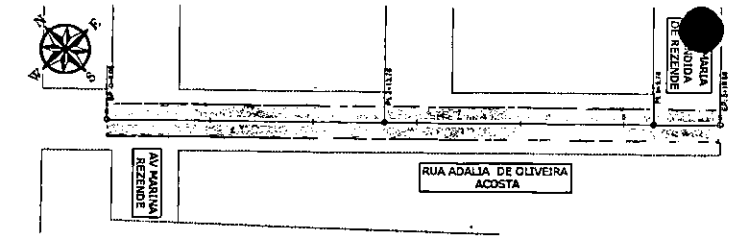


RUA ADALIA DE OLIVEIRA ACOSTA
RECAPEAMENTO ASFÁLTICO DO PAVIMENTO
ESCALA 1:750

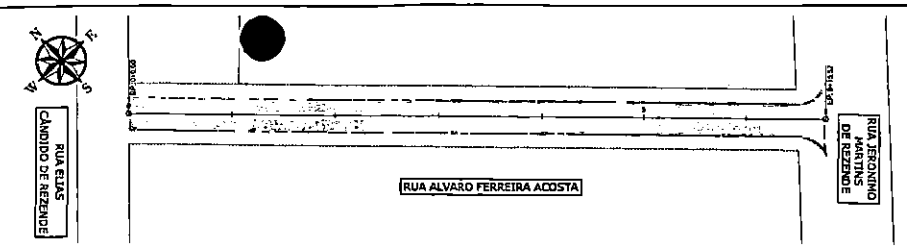


RUA ALVARO FERREIRA ACOSTA
RECAPEAMENTO ASFÁLTICO DO PAVIMENTO
ESCALA 1:750

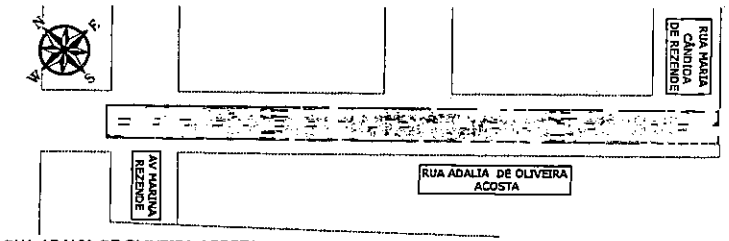


RUA ADALIA DE OLIVEIRA ACOSTA
PROJETO DE SINALIZAÇÃO
ESCALA 1:500

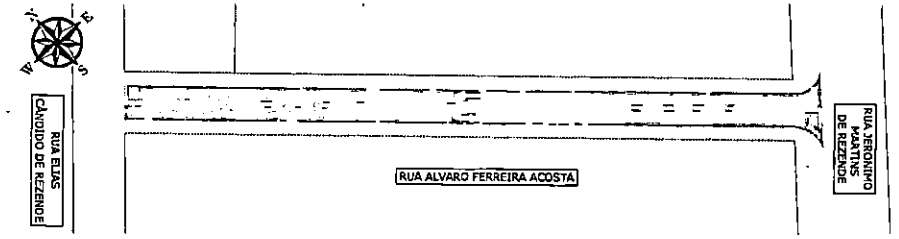

RUA ALVARO FERREIRA ACOSTA
PROJETO DE SINALIZAÇÃO
ESCALA 1:500

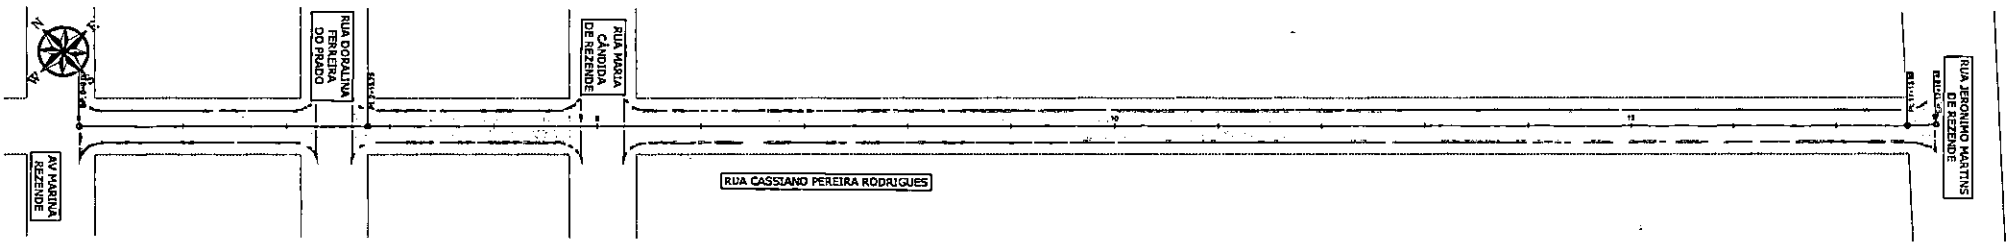

RUA CASSIANO PEREIRA RODRIGUES
RECAPEAMENTO ASFÁLTICO DO PAVIMENTO
ESCALA 1:750

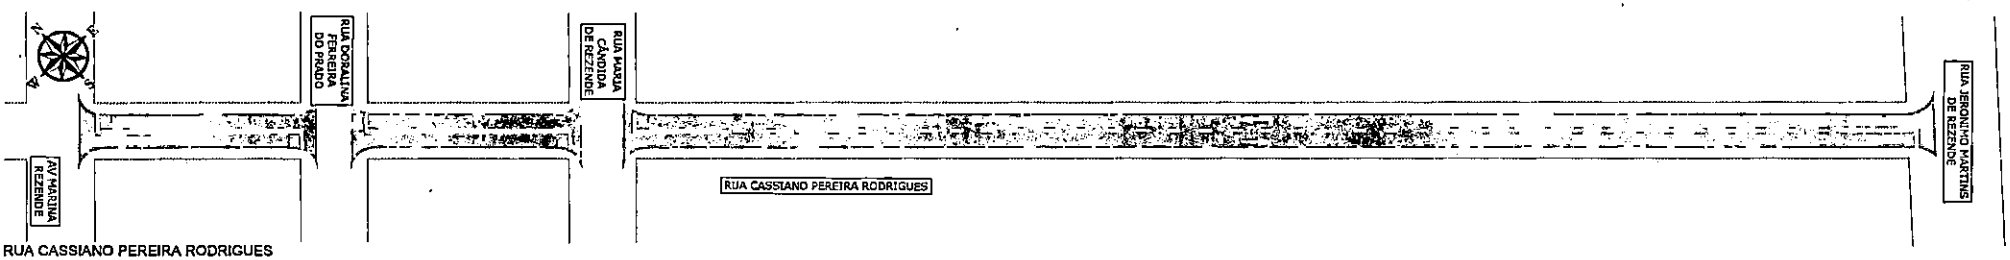

RUA CASSIANO PEREIRA RODRIGUES
PROJETO DE SINALIZAÇÃO
ESCALA 1:500

LEGENDA

	QUADRAS
	RECAPE CRUZ - EXECUTAR
	MICRO REVESTIMENTO - EXECUTAR
	RECONSTRUÇÃO DO PAVIMENTO - EXECUTAR
	REVEND PROFUNDO - EXECUTAR
	LEVANTAMENTO E REBAIXAMENTO DE PV

Prefeitura Municipal de Terenos
Fls: 613

PROJETO BÁSICO

Assunto: Restauração Funcional do Pavimento (Recapeamento)

Local: Bairro Vavuy

Construção Projeto Geométrico
Rua Cassiano Pereira Rodrigues
Rua Alvaro Ferreira Acosta
Rua Adalia de Oliveira Acosta

PREFEITURA TERENOS


GENESYS

Rogério Ximenes


Data: Julho / 2026 | Escala: INDICADAS | Folha: 60/64




RUA MARIA OLIVEIRA DA SILVA
RECONSTRUÇÃO E RECAPEAMENTO ASFÁLTICO DO PAVIMENTO
ESCALA 1:750

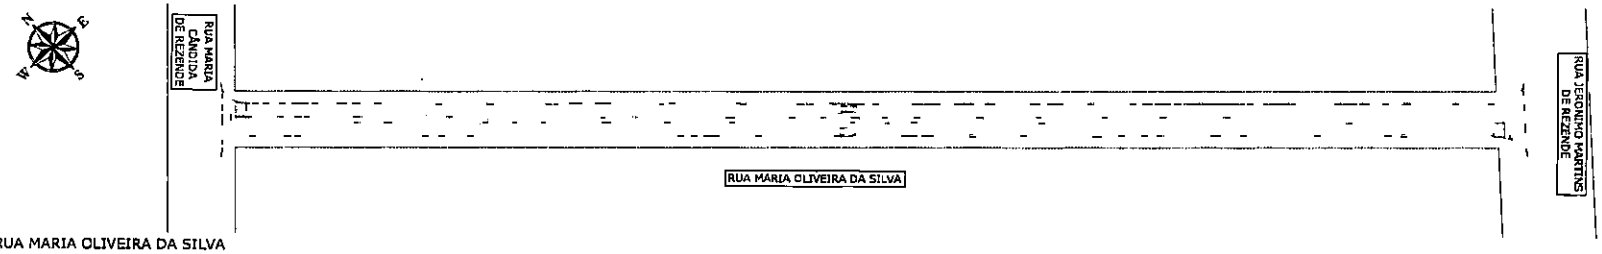

RUA MARIA OLIVEIRA DA SILVA
PROJETO DE SINALIZAÇÃO
ESCALA 1:500

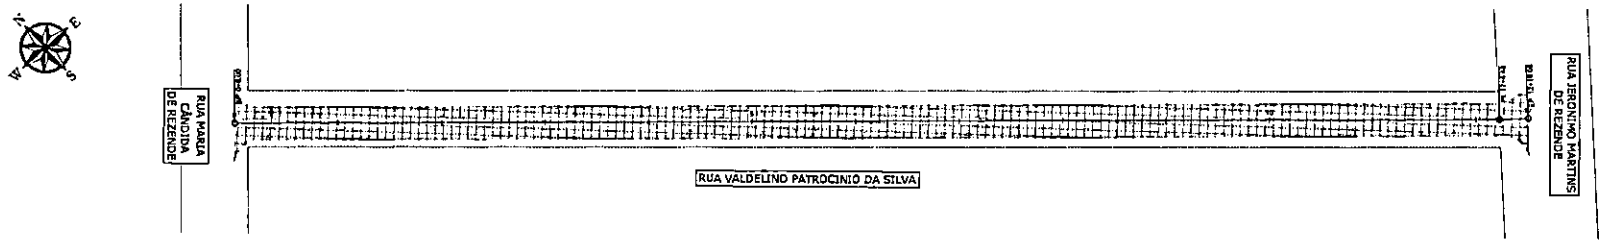

RUA VALDELINO PATROCINIO DA SILVA
RECONSTRUÇÃO E RECAPEAMENTO ASFÁLTICO DO PAVIMENTO
ESCALA 1:750

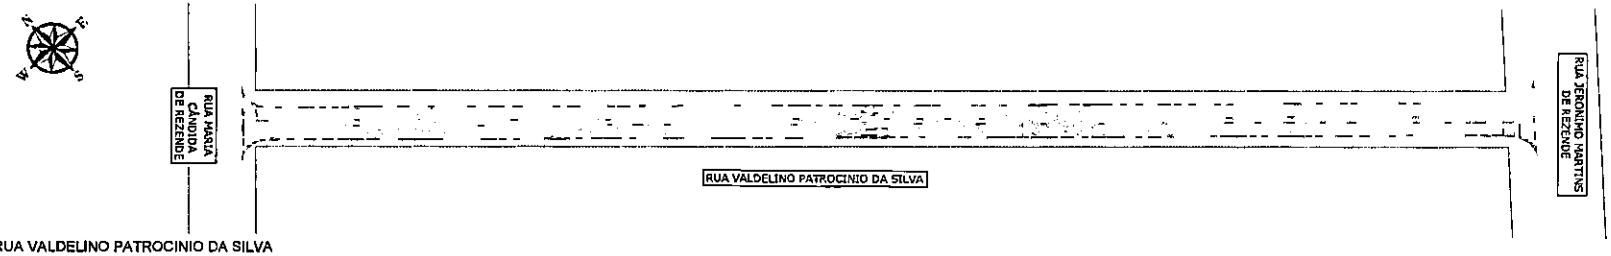

RUA VALDELINO PATROCINIO DA SILVA
PROJETO DE SINALIZAÇÃO
ESCALA 1:500

LEGENDA

	QUADRAS
	RECAPE CBUQ - EXECUTAR
	MICRO REVESTIMENTO - EXECUTAR
	RECICAGEM/PLICAÇÃO DO PAVIMENTO - EXECUTAR
	REMENDO PROFUNDO - EXECUTAR
	LEVANTAMENTO E REBAIXAMENTO DE PV

Prefeitura Municipal de Terenos
Fls: 614

PROJETO BÁSICO

Assunto: Restauração Funcional do Pavimento (Recapeamento)

Local: Bairro Vivace

Logradouros: Projeto Geométrico
Rua Maria Oliveira da Silva
Rua Valdelino Patrocinio da Silva

PREFEITURA TERENOS


GENESYS ENGENHARIA E PROJETOS

Rogério Ximenes


Data: Julho / 2026 | Escala: INDICADAS | Folha: 61/64




RUA RAMÃO COUTO DA SILVA
RECONSTRUÇÃO E RECAPEAMENTO ASFÁLTICO DO PAVIMENTO
ESCALA 1:750

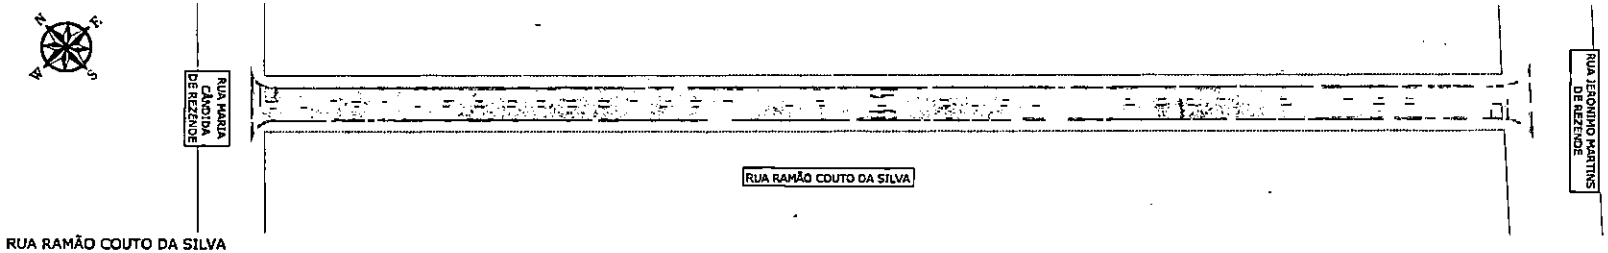

RUA RAMÃO COUTO DA SILVA
PROJETO DE SINALIZAÇÃO
ESCALA 1:500

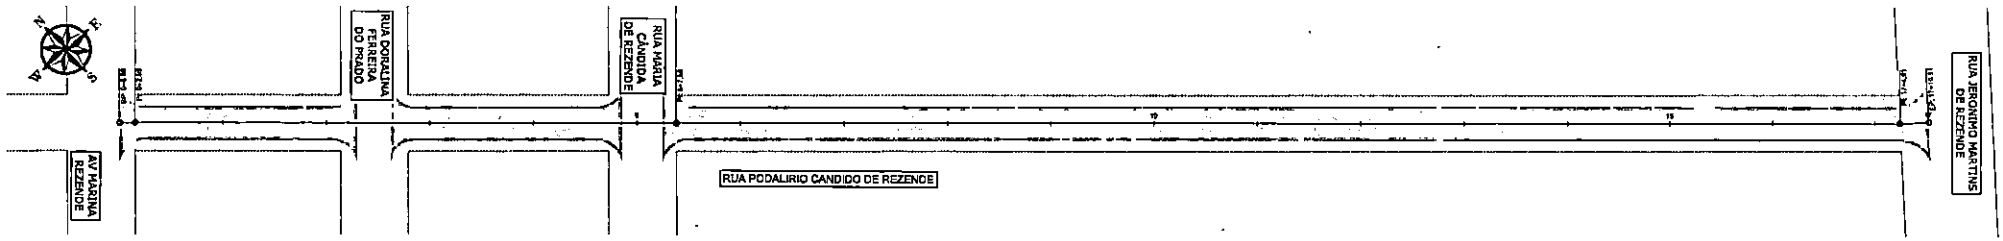

RUA PODALIRIO CANDIDO DE REZENDE
RECAPEAMENTO ASFÁLTICO DO PAVIMENTO
ESCALA 1:750

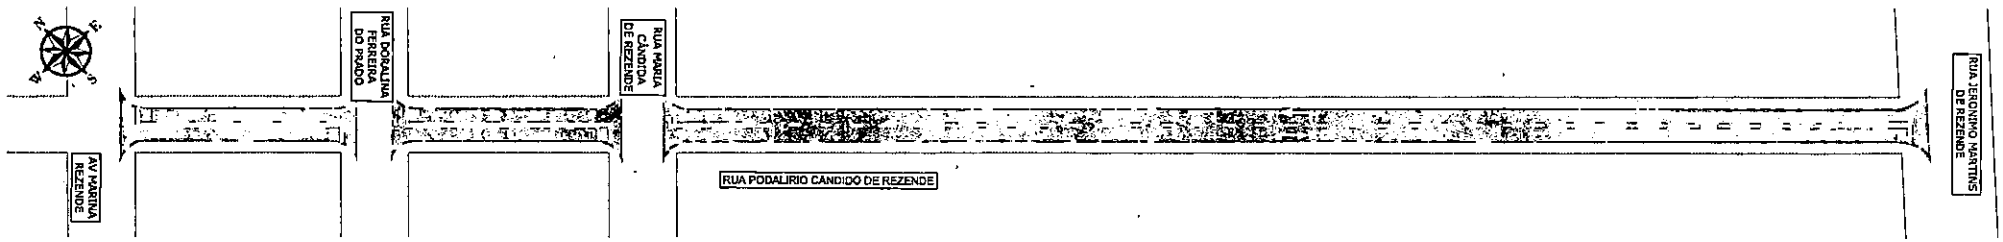

RUA PODALIRIO CANDIDO DE REZENDE
PROJETO DE SINALIZAÇÃO
ESCALA 1:500

LEGENDA

	QUADRAS
	RECAPE CBUQ - EXECUTAR
	MICRO REVESTIMENTO - EXECUTAR
	RECONSTRUÇÃO DO PAVIMENTO - EXECUTAR
	REMENDO IN CBUQ - EXECUTAR
	LEVANTAMENTO E NIVELAMENTO DE PV

Prefeitura Municipal de Terenos
Fls: 615

PROJETO BÁSICO

Assunto: Restauração Pontual do Pavimento (Re-capeamento)

Local: Bairro Verano

Conteúdo: Projeto Geométrico
Rua Podalirio Candido de Rezende
Rua Ramão Couto da Silva

PREFEITURA TERENOS

GENESYS

Rogério Ximenes


Data: Julho / 2026

Escala: INDICADAS


Folha: 62/64



RUA ADOLFO CÂNDIDO DE REZENDE
RECONSTRUÇÃO E RECAPEAMENTO ASFÁLTICO DO PAVIMENTO
ESCALA 1:750

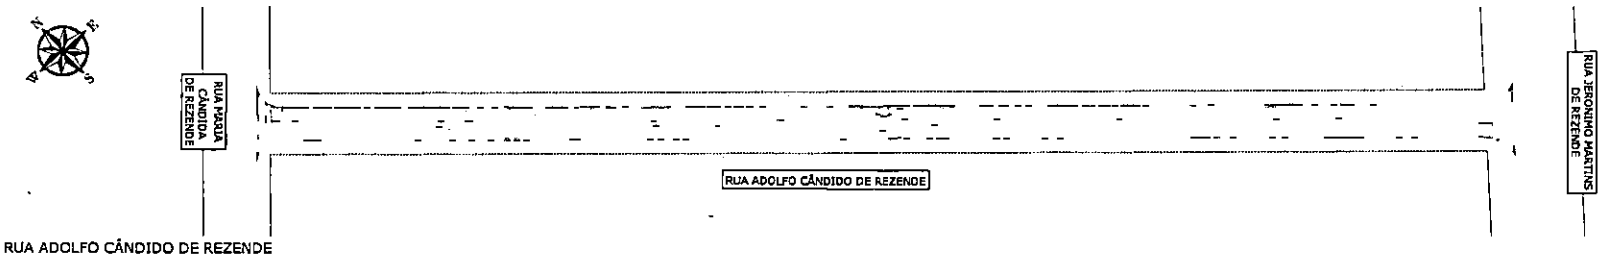

RUA ADOLFO CÂNDIDO DE REZENDE
PROJETO DE SINALIZAÇÃO
ESCALA 1:500

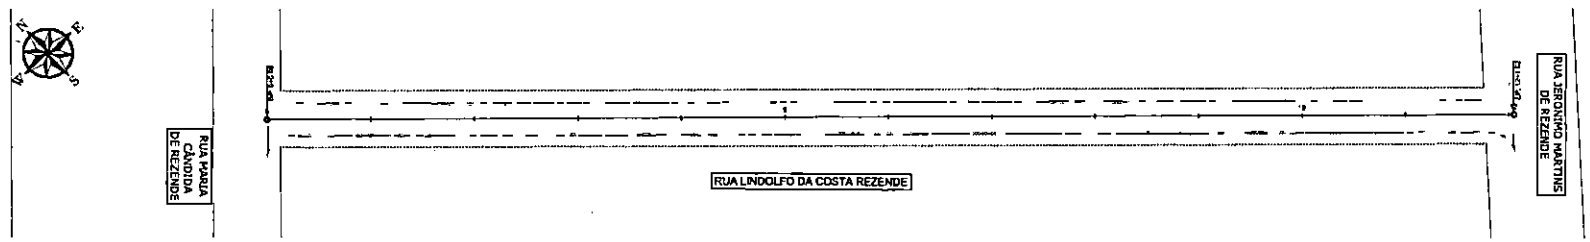

RUA LINDOLFO DA COSTA REZENDE
RECAPEAMENTO ASFÁLTICO DO PAVIMENTO
ESCALA 1:750



RUA LINDOLFO DA COSTA REZENDE
PROJETO DE SINALIZAÇÃO
ESCALA 1:500

LEGENDA

	QUADRAS
	RECAPE CRUZ - EXECUTAR
	MICRO REVESTIMENTO - EXECUTAR
	RECONSTRUÇÃO DO PAVIMENTO - EXECUTAR
	REMENDO PROFUNDO - EXECUTAR
	LEVANTAMENTO E REBAIXAMENTO DE PV

Prefeitura Municipal de Terenos
Fls: 619

PROJETO BÁSICO

Assunto: Restauração Pontual do Pavimento (Recapeamento)

Local: Bairro Vivaz

Conteúdo: Projeto Geométrico
Rua Adolfo Cândido de Rezende
Rua Lindolfo da Costa Rezende

PREFEITURA TERENOS


GENESYS ENGENHARIA E PROJETOS

Rogério Ximenes


Data	Escala	Folha
Julho / 2025	INDICADA	63/64




RUA OTACILIO BORGES REZENDE
RECONSTRUÇÃO E RECAPEAMENTO ASFÁLTICO DO PAVIMENTO
ESCALA 1:750

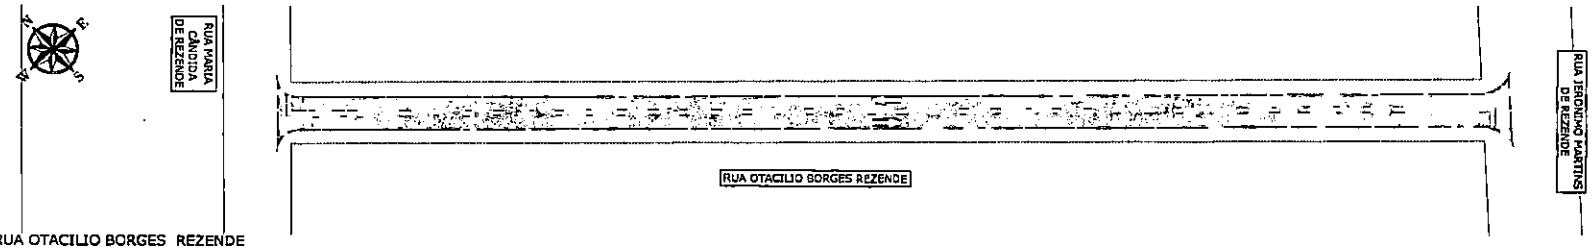

RUA OTACILIO BORGES REZENDE
PROJETO DE SINALIZAÇÃO
ESCALA 1:500

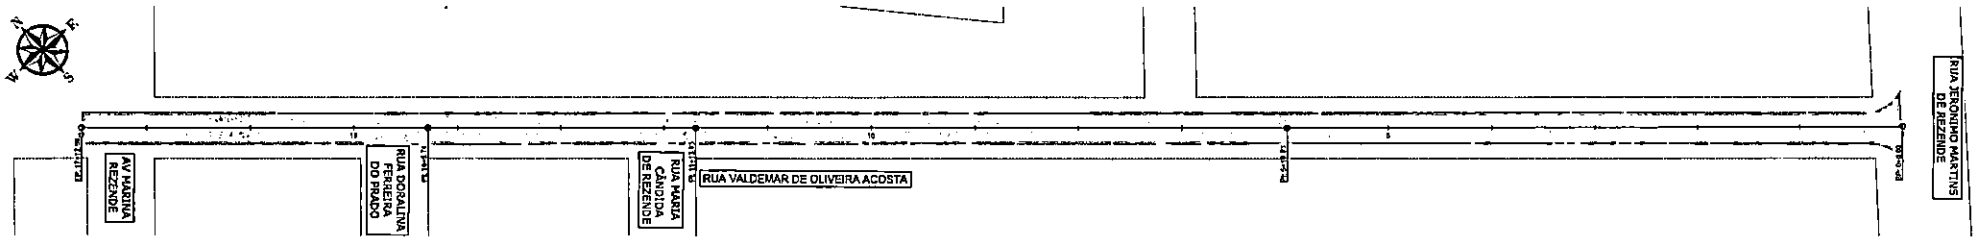

RUA VALDEMAR DE OLIVEIRA ACOSTA
RECAPEAMENTO ASFÁLTICO DO PAVIMENTO
ESCALA 1:750

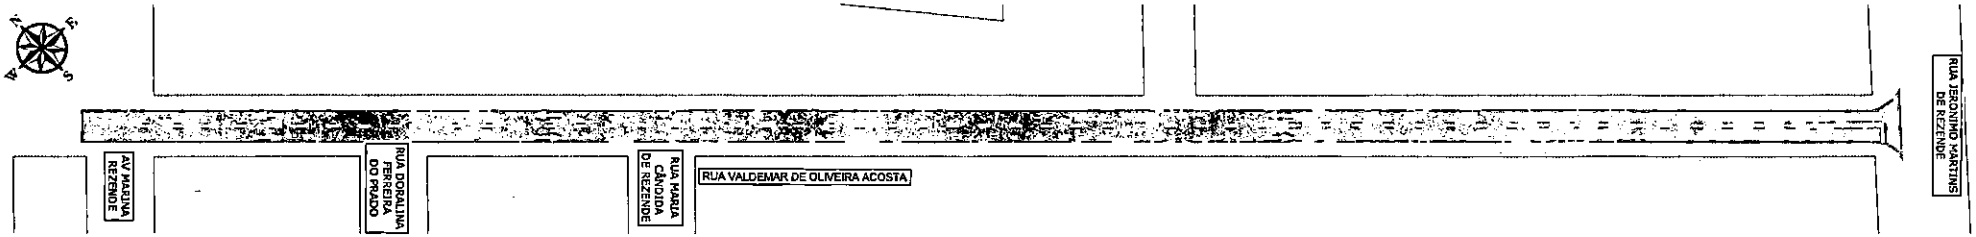


RUA VALDEMAR DE OLIVEIRA ACOSTA
PROJETO DE SINALIZAÇÃO
ESCALA 1:500

Prefeitura Municipal de Terenos
Fls. 619


LEGENDA	
	QUADRAS
	RECAPE DRUD - EXECUTAR
	MICRO REVESTIMENTO - EXECUTAR
	RECONSTRUÇÃO DO PAVIMENTO - EXECUTAR
	REMENDO PROFUNDO - EXECUTAR
	LEVANTAMENTO E REBAIXAMENTO DE PV

PROJETO BÁSICO	
Assunto: Restauração Funcional do Pavimento (Recapeamento)	
Local: Bairro Vivaz	
Conteúdo: Projeto Geométrico Rua Otacilio Borges Rezende Rua Valdemar de Oliveira Acosta	
PREFEITURA TERENOS	GENESYS
Rogério Ximenes	Assinado de forma digital por Rogério Ximenes Dados: 2026.06.22 08:46:31 -03'00'
Data: Jun/2026	Escala: INDICADAS
Folha: 64/64	


RUA AVELINO SÓRIA
RECAPEAMENTO ASFÁLTICO DO PAVIMENTO
ESCALA 1:500

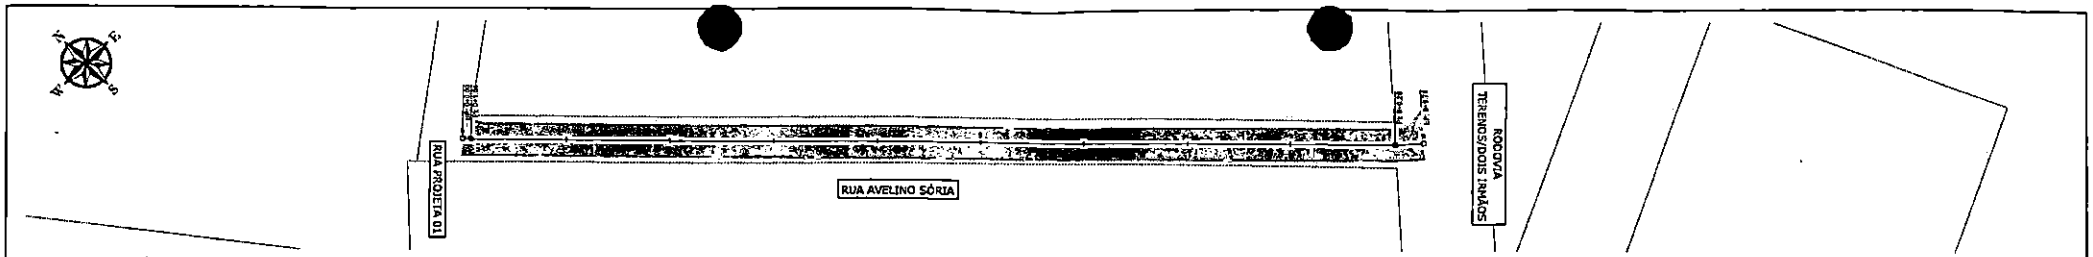


RUA AVELINO SÓRIA
PROJETO DE SINALIZAÇÃO
ESCALA 1:500

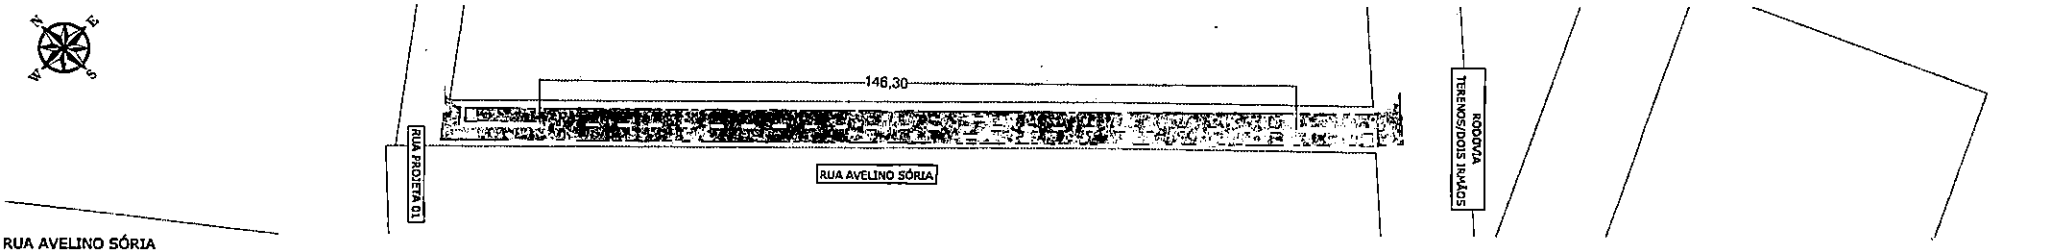

RUA PROJETADA 01
RECAPEAMENTO ASFÁLTICO DO PAVIMENTO
ESCALA 1:500

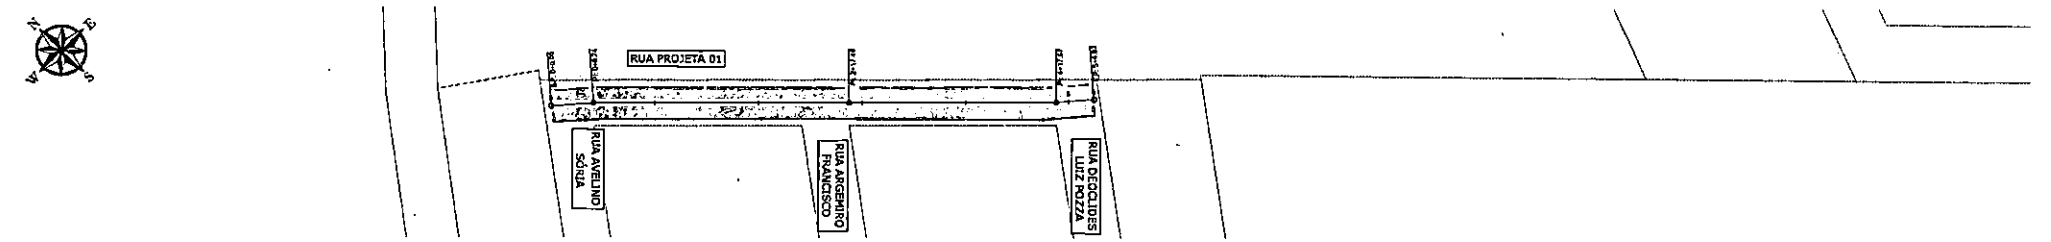

RUA PROJETADA 01
PROJETO DE SINALIZAÇÃO
ESCALA 1:500

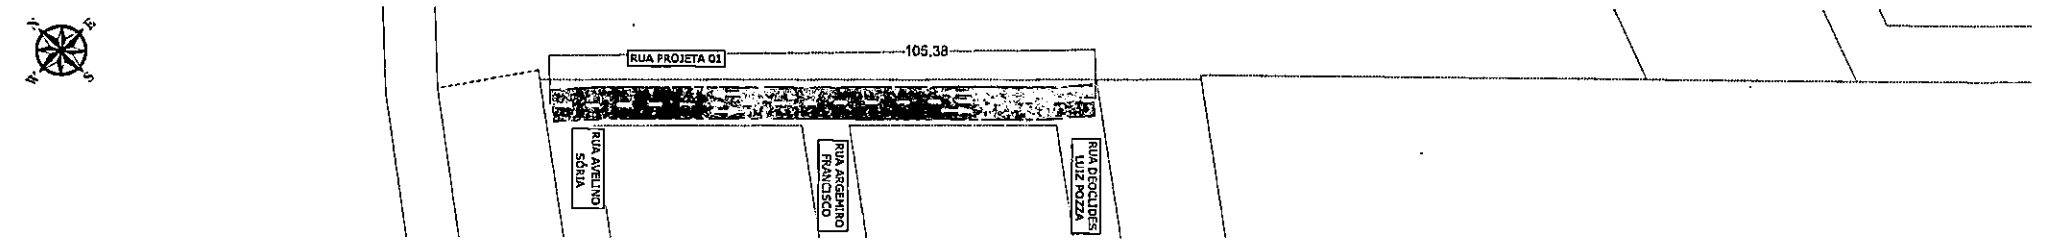

LEGENDA

	QUADRAS
	RECAPE CRUZ - EXECUTAR
	MICRO REVESTIMENTO - EXECUTAR
	RECONSTRUÇÃO DO PAVIMENTO - EXECUTAR
	REMENDO PROFUNDO - EXECUTAR
	LEVANTAMENTO E REBAIXAMENTO DE PV

Prefeitura Municipal de Terenos
Fls. 617

PROJETO EXECUTIVO

Assunto: Restauração Funcional do Pavimento (Recapeamento)

Local: Bairro Residencial Heitor Rodrigues

Conteúdo: Projeto Geométrico
Rua Avelino Sória
Rua Projetada 01

PREFEITURA TERENOS


GENESYS ENGENHARIA E PROJETOS

Rogério Ximenes


Data: Julho / 2026 | Escala: INDICADA | Folha: 57/65

Prefeitura Municipal de Tarcnos
Fls: 619


BAIRRO VIVARE

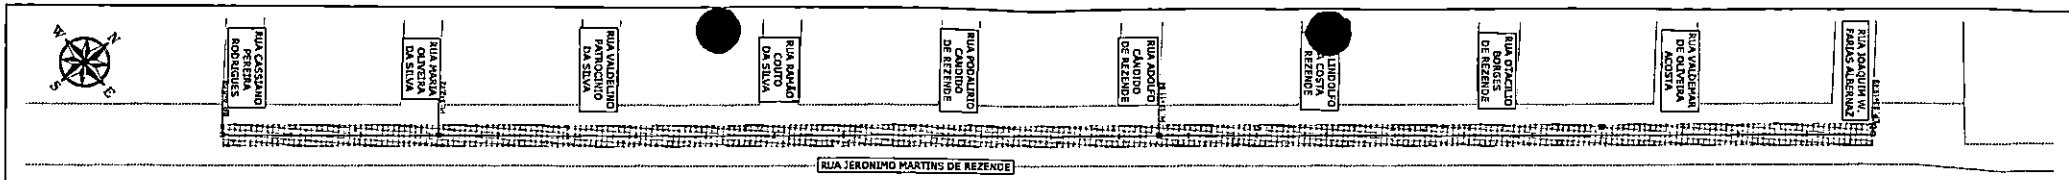


RUA JERONIMO MARTINS DE REZENDE
RECONSTRUÇÃO E RECAPEAMENTO ASFÁLTICO DO PAVIMENTO
ESCALA 1:750

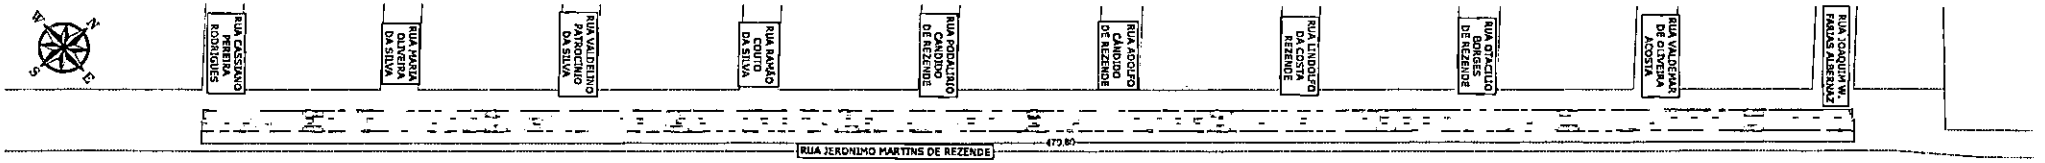

RUA JERONIMO MARTINS DE REZENDE
PROJETO DE SINALIZAÇÃO
ESCALA 1:500

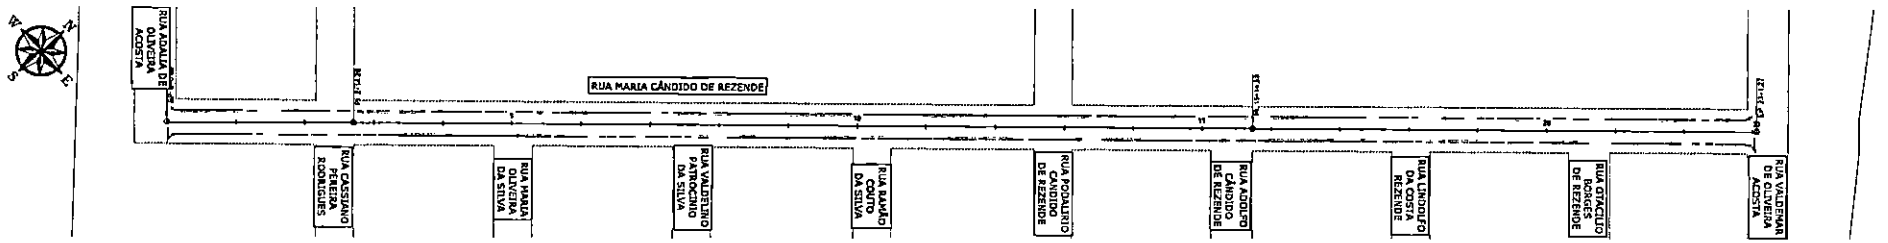

RUA MARIA CÂNDIDO DE REZENDE
RECONSTRUÇÃO E RECAPEAMENTO ASFÁLTICO DO PAVIMENTO
ESCALA 1:750

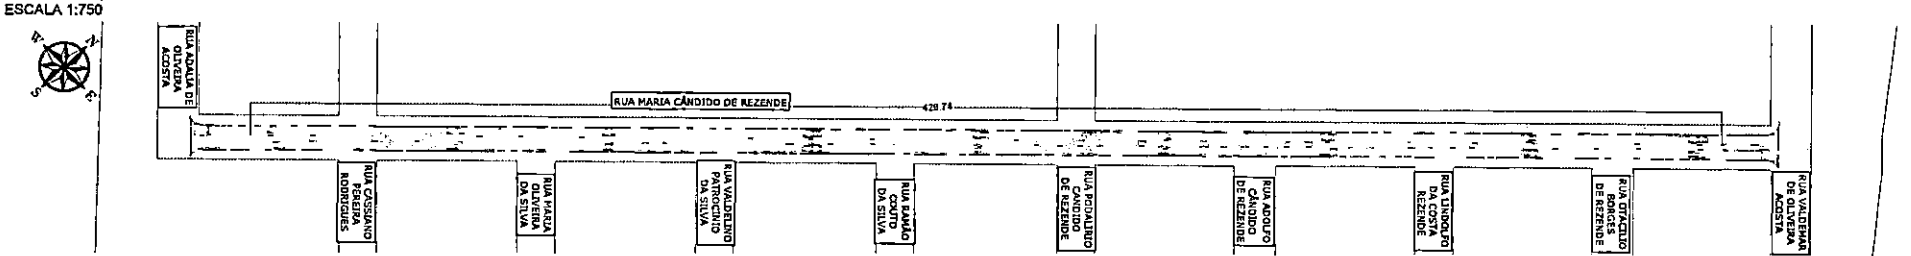

RUA MARIA CÂNDIDO DE REZENDE
PROJETO DE SINALIZAÇÃO
ESCALA 1:500

LEGENDA

	QUADRAR
	RECAPE CRUZ - EXECUTAR
	MICRO REVESTIMENTO - EXECUTAR
	RECONSTRUÇÃO DO PAVIMENTO - EXECUTAR
	REMENDO PROFUNDO - EXECUTAR
	LEVANTAMENTO E NIVELAMENTO DE PV

Prefeitura Municipal de Terenos
Fls: 630

PROJETO EXECUTIVO

Assunto: Restauração Pontencial do Pavimento (Recapeamento)

Local: Bairro Vitrine

Conteúdo: Projeto Geométrico
Rua Jeronimo Martins de Rezende
Rua Maria Cândido de Rezende


PREFEITURA TERENOS

GENESYS ENGENHARIA E PROJETOS


Rogério Ximenes

Prefeitura Municipal de Terenos


Data:	Escala:	Folha:
Julho / 2026	INDICADA	58/65

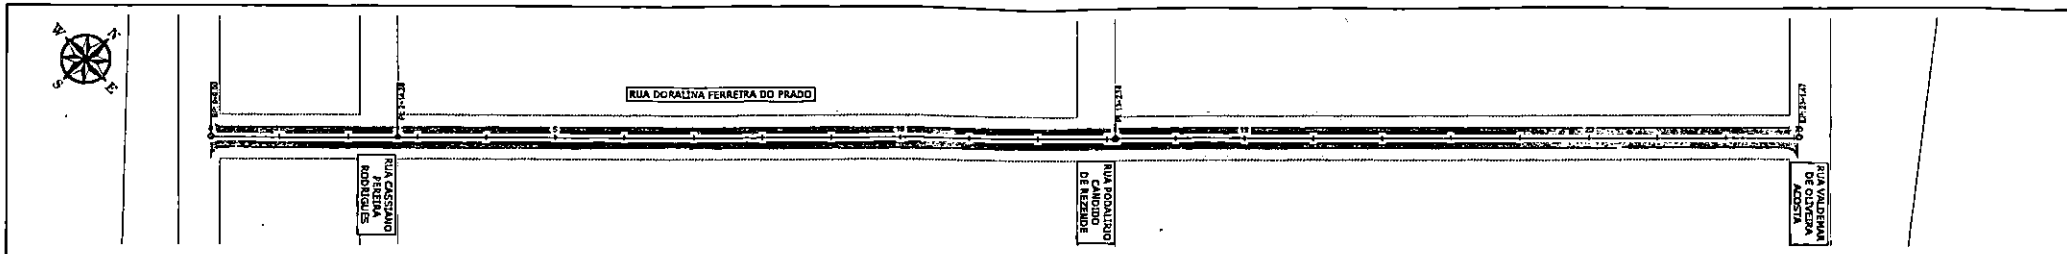


RUA DORALINA FERREIRA DO PRADO
RECAPEAMENTO ASFÁLTICO DO PAVIMENTO
ESCALA 1:750

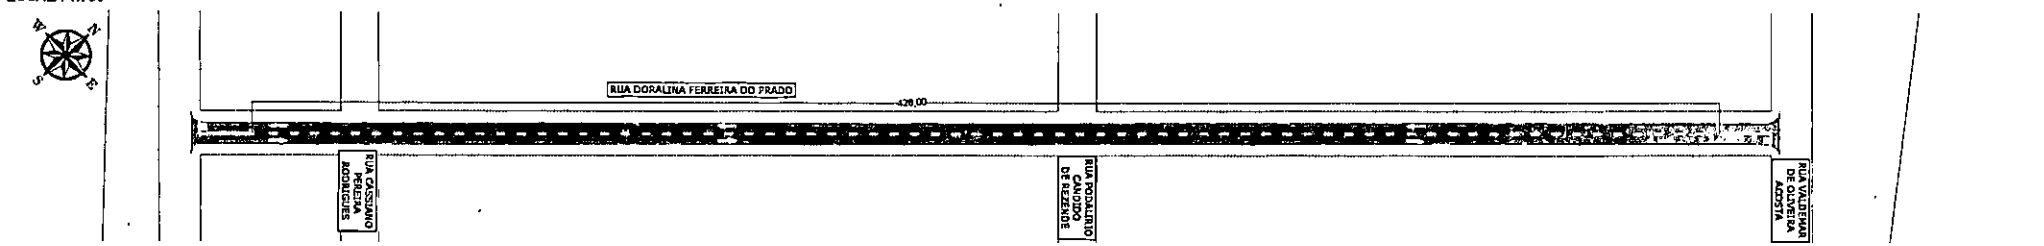

RUA DORALINA FERREIRA DO PRADO
PROJETO DE SINALIZAÇÃO
ESCALA 1:500

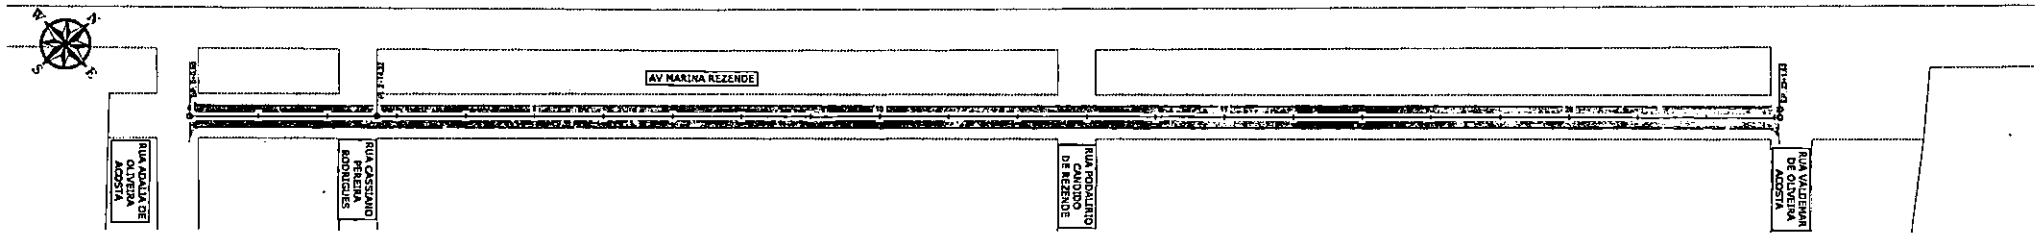

AV MARIA REZENDE
RECAPEAMENTO ASFÁLTICO DO PAVIMENTO
ESCALA 1:750

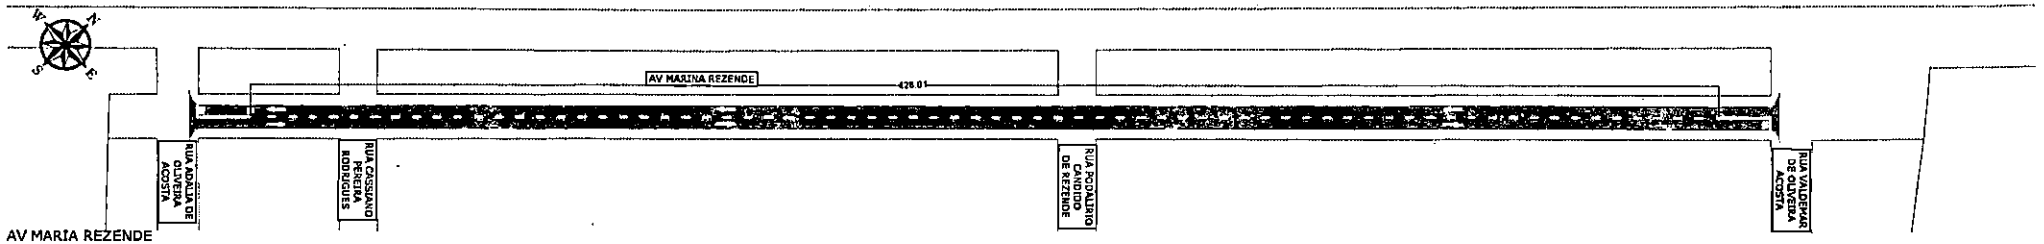

AV MARIA REZENDE
PROJETO DE SINALIZAÇÃO
ESCALA 1:500

Prefeitura Municipal de Terenos
Fls: 625

LEGENDA	
	DUPLA
	RECAPE CRUZ - EXECUTAR
	MICRO REVESTIMENTO - EXECUTAR
	RECONSTRUÇÃO DO PAVIMENTO - EXECUTAR
	REMENDO PROFUNDO - EXECUTAR
	LEVANTAMENTO E REBAIXAMENTO DE PV

PROJETO EXECUTIVO

Assunto: Restauração Pontual do Pavimento (Recapeamento)

Local: Bairro Vivaz

Conteúdo: Projeto Geométrico
Rua Doralina Ferreira do Prado
Av. Marina Rezende


PREFEITURA TERENOS

GENESYS ENGENHARIA E PROJETOS


Rogério Ximenes

Prefeitura Municipal de Terenos
CNPJ 15.461.342/0001-60


Data: Julho/2026 | Escala: INDICADAS | Folha: 59/65

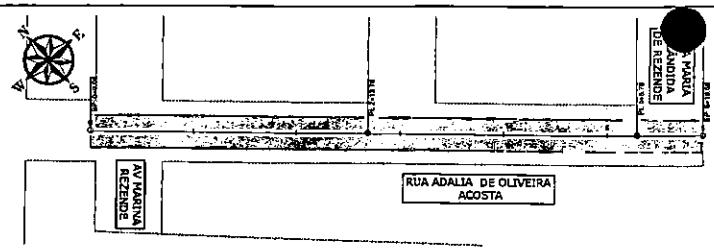


RUA ADALIA DE OLIVEIRA ACOSTA
RECAPEAMENTO ASFÁLTICO DO PAVIMENTO
ESCALA 1:750

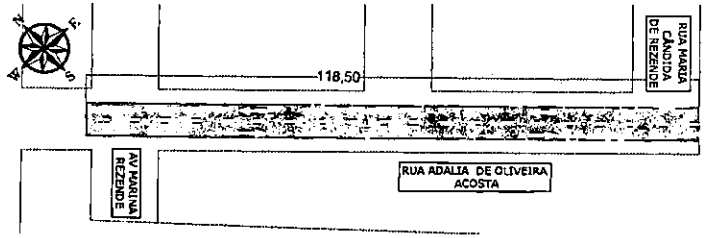


RUA ADALIA DE OLIVEIRA ACOSTA
PROJETO DE SINALIZAÇÃO
ESCALA 1:500

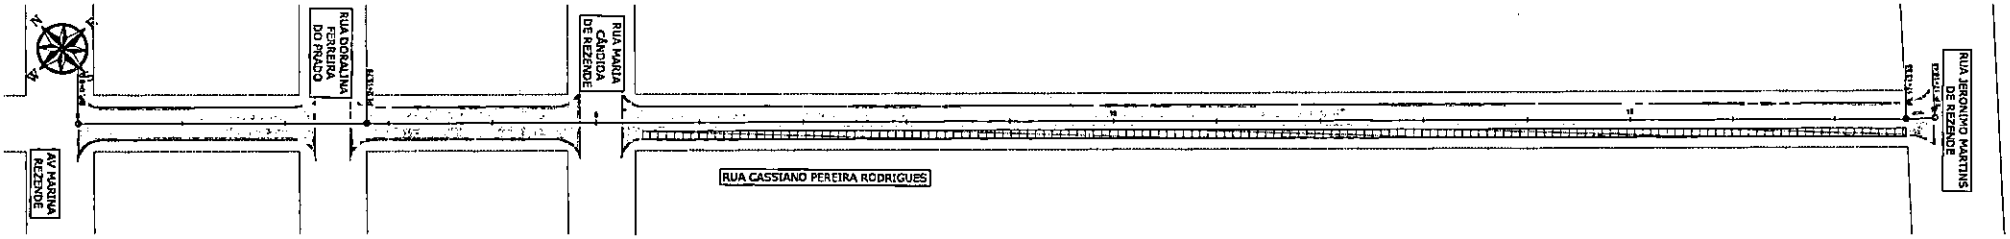


RUA CASSIANO PEREIRA RODRIGUES
RECAPEAMENTO ASFÁLTICO DO PAVIMENTO
ESCALA 1:750

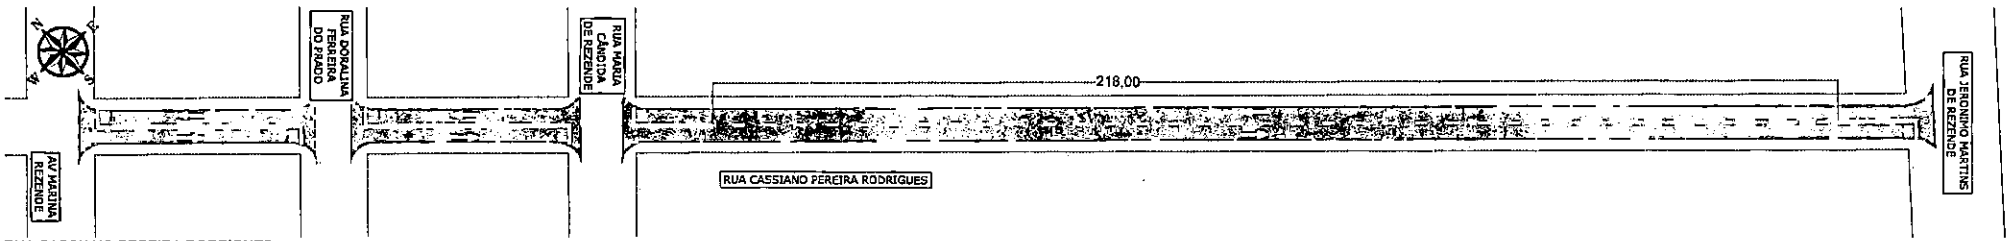

RUA CASSIANO PEREIRA RODRIGUES
PROJETO DE SINALIZAÇÃO
ESCALA 1:500

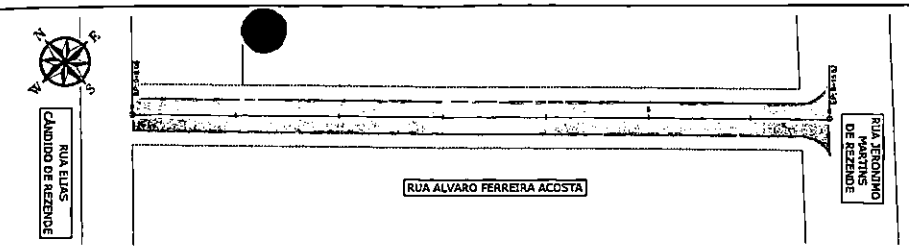

RUA ALVARO FERREIRA ACOSTA
RECAPEAMENTO ASFÁLTICO DO PAVIMENTO
ESCALA 1:750

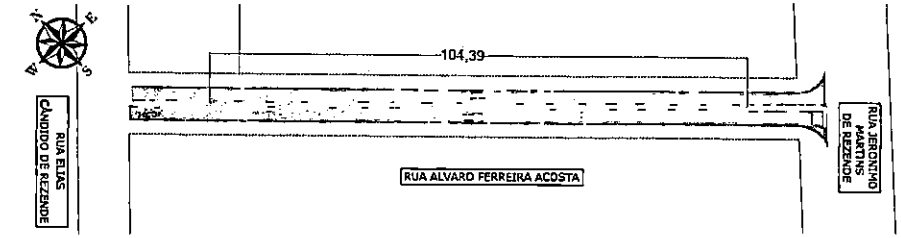

RUA ALVARO FERREIRA ACOSTA
PROJETO DE SINALIZAÇÃO
ESCALA 1:500

LEGENDA

	QUADRAS
	RECAPE CBUQ - EXECUTAR
	MICRO REVESTIMENTO - EXECUTAR
	RECONSTRUÇÃO DO PAVIMENTO - EXECUTAR
	REMENDO PROFUNDO - EXECUTAR
	LEVANTAMENTO E REBAIXAMENTO DE PV

Prefeitura Municipal de Terenos
Fls: 6022

PROJETO EXECUTIVO

Assunto: Restauração Funcional do Pavimento (Recapeamento)

Local: Bairro Vivaz


Conteúdo: Projeto Geométrico
Rua Cassiano Pereira Rodrigues
Rua Alvaro Ferreira Acosta
Rua Adalia de Oliveira Acosta

PREFEITURA TERENOS


GENESYS ENGENHARIA E PROJETOS

Rogério Ximenes


Data: Julho / 2026 | Escala: INDICADAS | Folha: 60/65

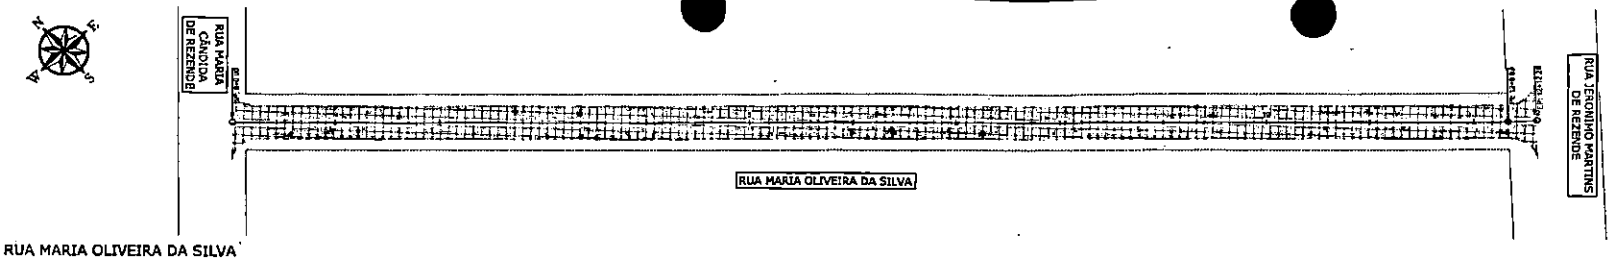


RUA MARIA OLIVEIRA DA SILVA
RECONSTRUÇÃO E RECAPEAMENTO ASFÁLTICO DO PAVIMENTO
ESCALA 1:750

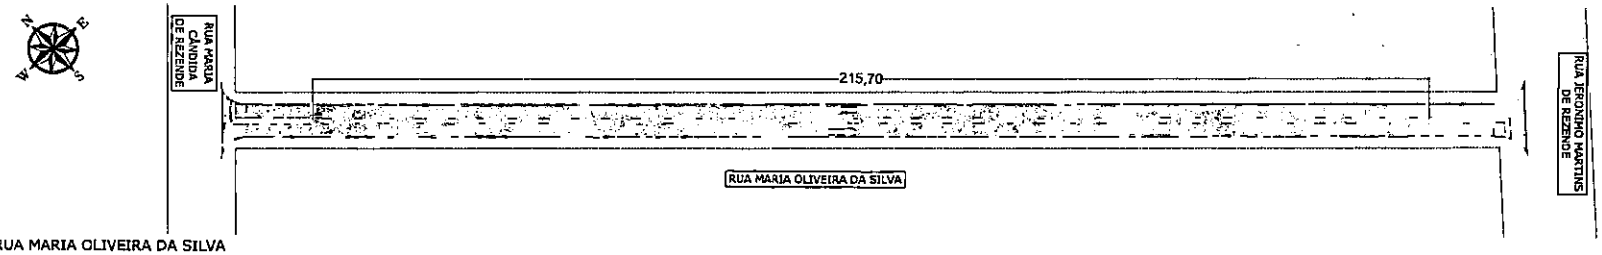

RUA MARIA OLIVEIRA DA SILVA
PROJETO DE SINALIZAÇÃO
ESCALA 1:500

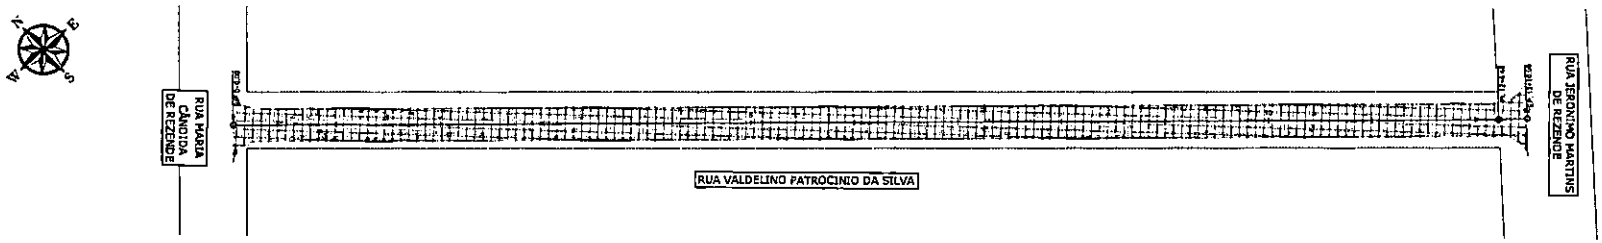

RUA VALDELINO PATROCINIO DA SILVA
RECONSTRUÇÃO E RECAPEAMENTO ASFÁLTICO DO PAVIMENTO
ESCALA 1:750

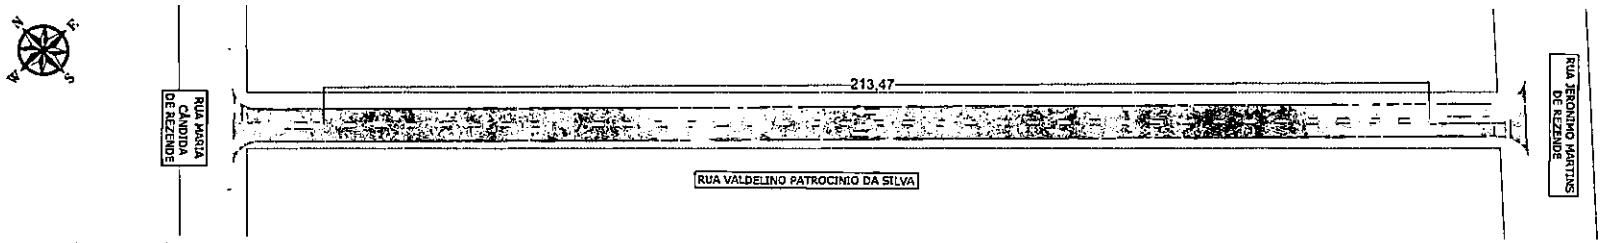

RUA VALDELINO PATROCINIO DA SILVA
PROJETO DE SINALIZAÇÃO
ESCALA 1:500

LEGENDA

	QUADRAS
	RECAPE CRAQ - EXECUTAR
	MICRO REVESTIMENTO - EXECUTAR
	RECONSTRUÇÃO DO PAVIMENTO - EXECUTAR
	REMENDO PROFUNDO - EXECUTAR
	LEVANTAMENTO E REBAIXAMENTO DE PV

Prefeitura Municipal de Terenos
Fls: 613

PROJETO EXECUTIVO

Assunto: Pavimentação Poliédrica

Local: Bairro Vivan

Construtor: Projeto Geométrico
Rua Maria Oliveira da Silva
Rua Valdelino Patrocinio da Silva

PREFEITURA TERENOS


GENESYS ENGENHARIA E PROJETOS

Rogério Ximenes


Data: Julho / 2026 | Escala: INDICADAS | Folha: 61/65




RUA RAMÃO COUTO DA SILVA
RECONSTRUÇÃO E RECAPEAMENTO ASFÁLTICO DO PAVIMENTO
ESCALA 1:750

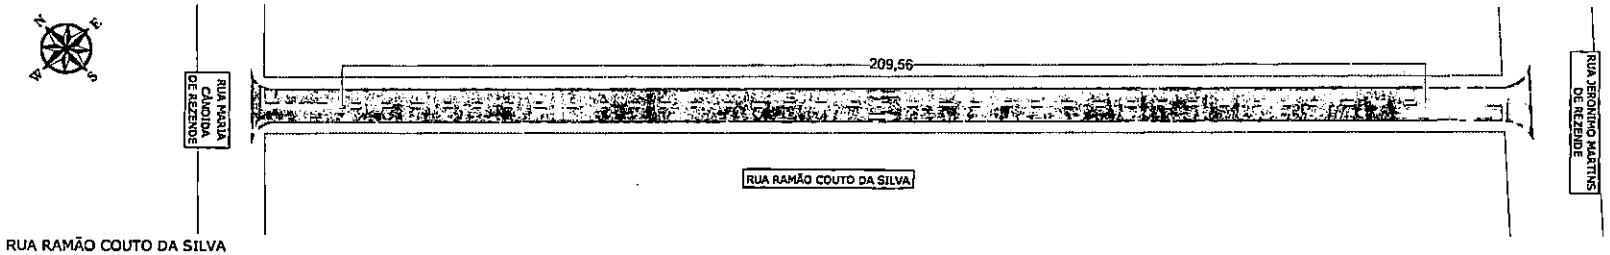

RUA RAMÃO COUTO DA SILVA
PROJETO DE SINALIZAÇÃO
ESCALA 1:500

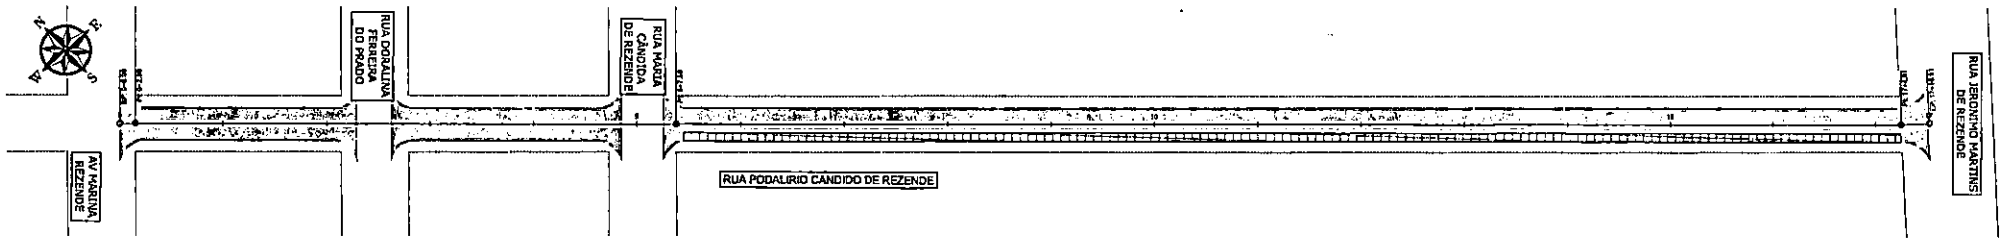

RUA PODALIRIO CANDIDO DE REZENDE
RECAPEAMENTO ASFÁLTICO DO PAVIMENTO
ESCALA 1:750

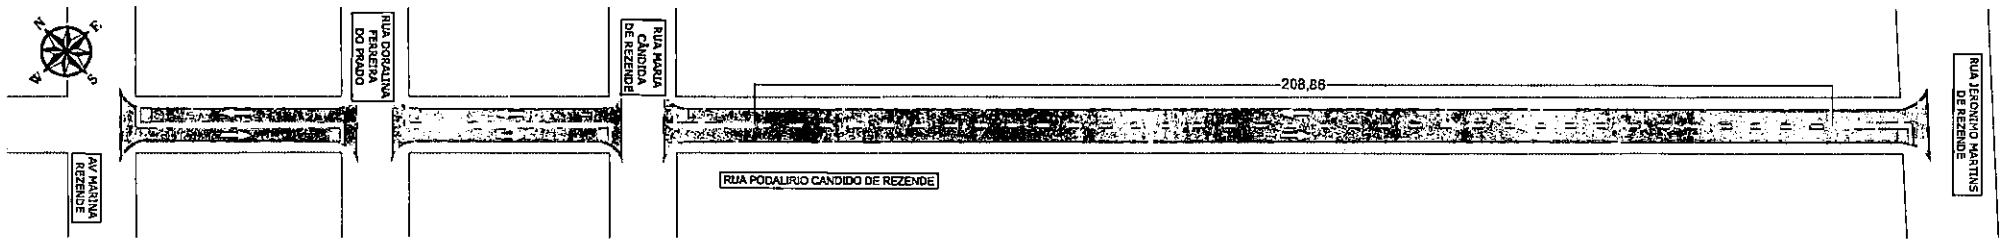

RUA PODALIRIO CANDIDO DE REZENDE
PROJETO DE SINALIZAÇÃO
ESCALA 1:500

LEGENDA

	QUADRAS
	RECAPE CBUQ - EXECUTAR
	MICRO REVESTIMENTO - EXECUTAR
	RECONSTRUÇÃO DO PAVIMENTO - EXECUTAR
	REMENDO PROFUNDO - EXECUTAR
	LEVANTAMENTO E REASSENTAMENTO DE PV

Prefeitura Municipal de Terenos
Fls: 624

PROJETO EXECUTIVO

Assunto: Restauração Pontual do Pavimento (Recapeamento)

Local: Bairro Vivan

Conteúdo: Projeto Geométrico
Rua Podalirio Candido de Rezende
Rua Ramão Couto da Silva

PREFEITURA TERENOS

GENESYS ENGENHARIA E PROJETOS


Rogério Ximenes

Prefeitura Municipal de Terenos


Data: Julho / 2026

Escala: INDICADA

Folha: 62/65

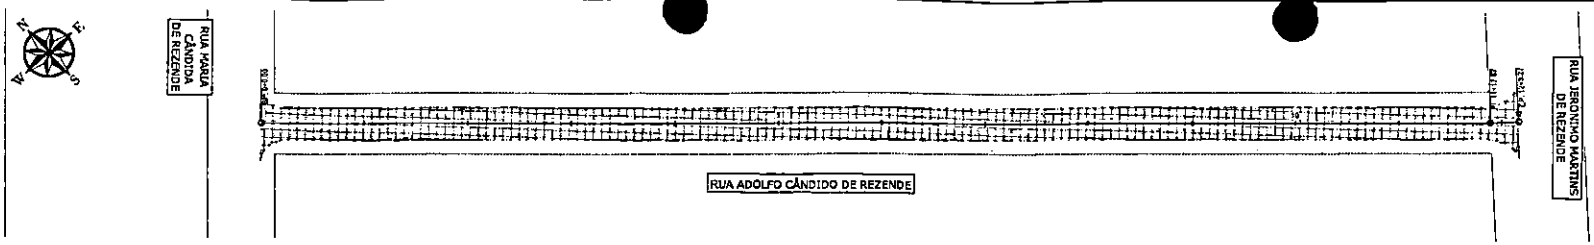


RUA ADOLFO CÂNDIDO DE REZENDE
RECONSTRUÇÃO E RECAPEAMENTO ASFÁLTICO DO PAVIMENTO
ESCALA 1:750

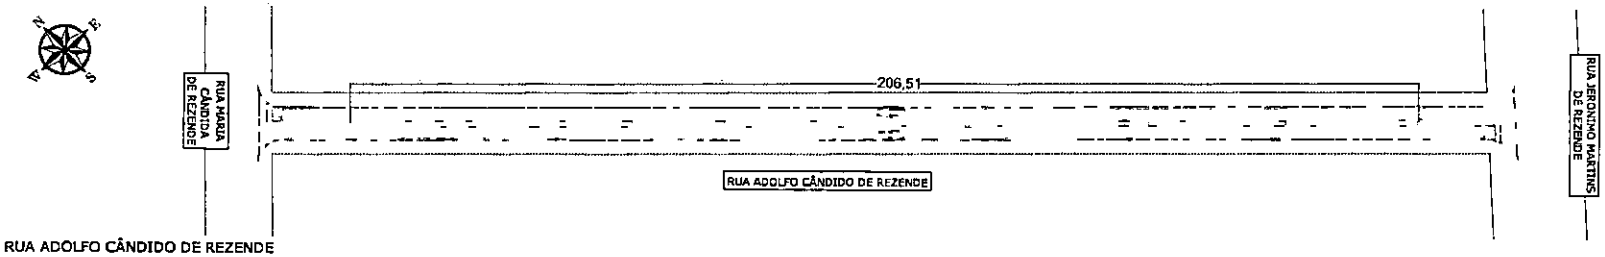

RUA ADOLFO CÂNDIDO DE REZENDE
PROJETO DE SINALIZAÇÃO
ESCALA 1:500



RUA LINDOLFO DA COSTA REZENDE
RECAPEAMENTO ASFÁLTICO DO PAVIMENTO
ESCALA 1:750

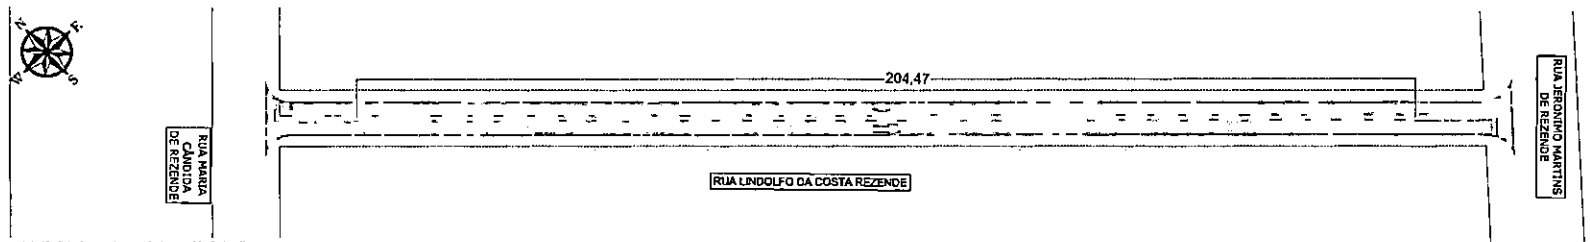

RUA LINDOLFO DA COSTA REZENDE
PROJETO DE SINALIZAÇÃO
ESCALA 1:500

LEGENDA	
	QUADRAR
	RECAPE GRUD - EXECUTAR
	MICRO REVESTIMENTO - EXECUTAR
	RECONSTRUÇÃO DO PAVIMENTO - EXECUTAR
	REMENDO PROFUNDO - EXECUTAR
	LEVANTAMENTO E REASSENTAMENTO DE PV

Prefeitura Municipal de Terenos
Fls: 615

PROJETO EXECUTIVO

Assunto: Restauração Funcional do Pavimento (Recapeamento)

Local: Bairro Vivere

Conteúdo: Projeto Geométrico
Rua Adolfo Cândido de Rezende
Rua Lindolfo da Costa Rezende

PREFEITURA TERENOS


GENESYS ENGENHARIA E PROJETOS

Rogéria Ximenes


Data: Julho / 2026 | Escala: INDICADAS | Folha: 63/65




RUA OTACILIO BORGES REZENDE
RECONSTRUÇÃO E RECAPEAMENTO ASFÁLTICO DO PAVIMENTO
ESCALA 1:750

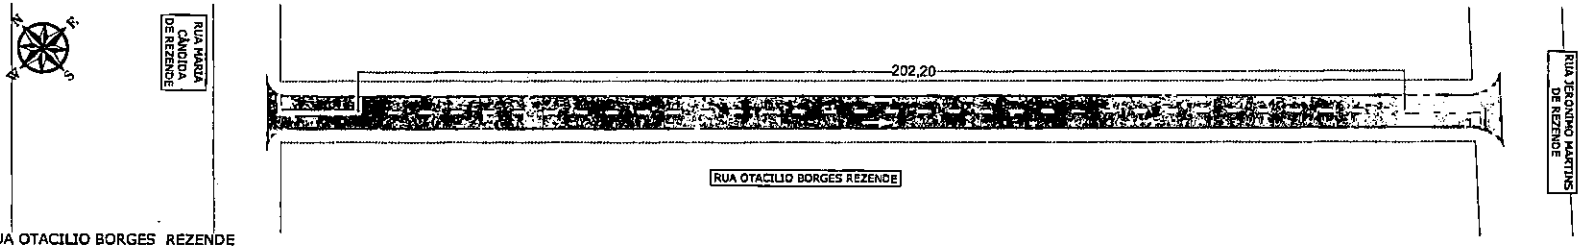

RUA OTACILIO BORGES REZENDE
PROJETO DE SINALIZAÇÃO
ESCALA 1:500

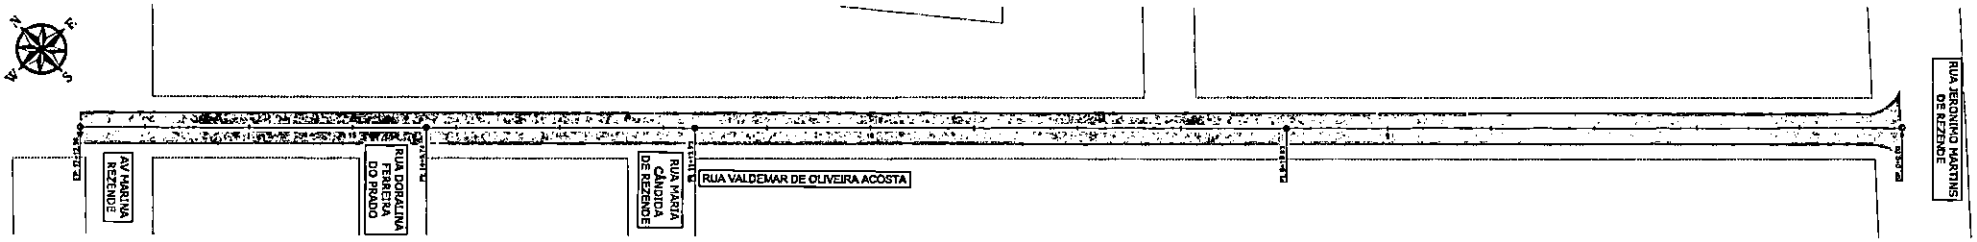

RUA VALDEMAR DE OLIVEIRA ACOSTA
RECAPEAMENTO ASFÁLTICO DO PAVIMENTO
ESCALA 1:750

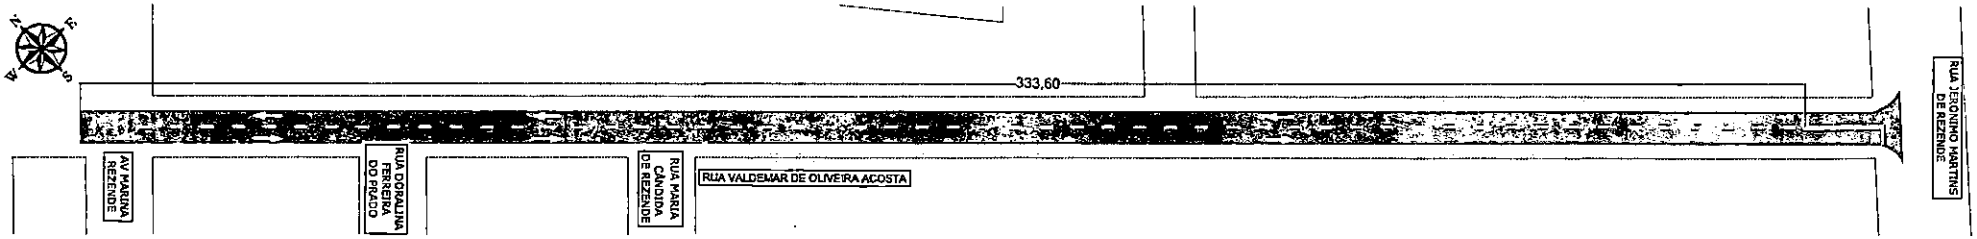

RUA VALDEMAR DE OLIVEIRA ACOSTA
PROJETO DE SINALIZAÇÃO
ESCALA 1:500

LEGENDA	
	QUADRAS
	RECAPE CRUC - EXECUTAR
	MICRO REVESTIMENTO - EXECUTAR
	RECONSTRUÇÃO DO PAVIMENTO - EXECUTAR
	REVEND PROFUNDO - EXECUTAR
	LEVANTAMENTO E REBAIXAMENTO DE PV

Prefeitura Municipal de Terenos
Fls: 626

PROJETO EXECUTIVO

Assunto: Restauração Pontual do Pavimento (Recapeamento)

Local: Bairro Vivan

Conteúdo: Projeto Geométrico
Rua Otacílio Borges Rezende
Rua Valdemar de Oliveira Acosta


PREFEITURA TERENOS


GENESYS ENGENHARIA E PROJETOS

Rogério Ximenes


Data	Escala	Folha
Julho / 2026	INDICADAS	64/65

DETALHE FAIXA TRACEJADA AMARELA

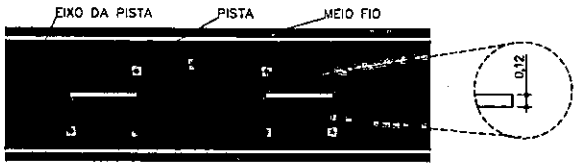


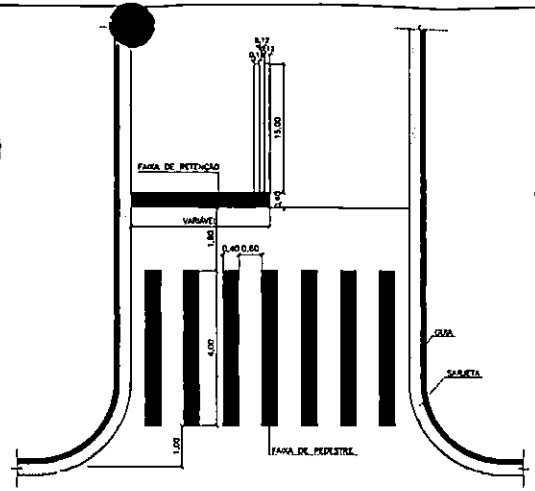


EXECUÇÃO DE FRESAGEM CONTÍNUA

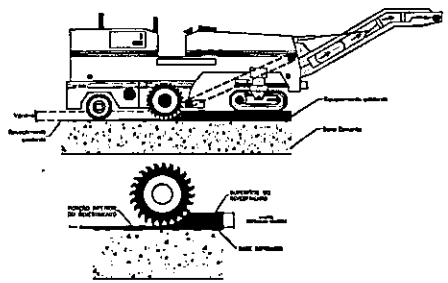


Visando a preservação da base existente, a operadora deverá ser cautelosa para o fresagem não danificar a superfície imprimada.
Para tanto, determinou-se Padrão uma espessura mínima de 0,5 cm do revestimento existente.
Nas faixas onde o bloco se encontra danificado, quer seja em serviços anteriores ou durante a fresagem desta obra, deverá ser refeito preegramento, imprimado e pintado antes da execução do novo revestimento.

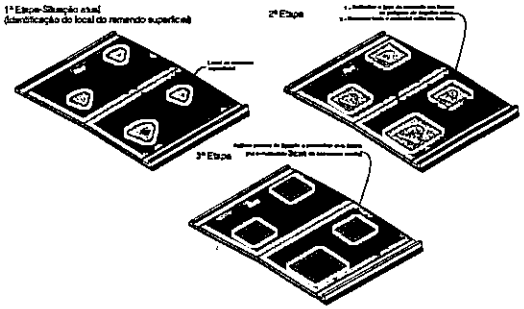


DETALHE "PARE"

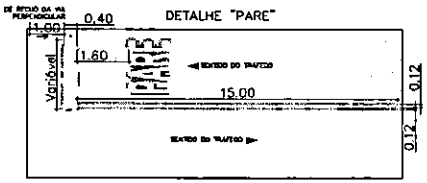

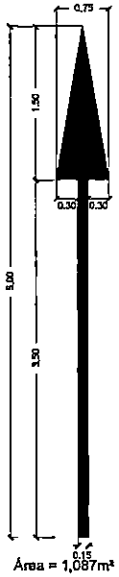

Área = 1,087m²


EXECUÇÃO DE REMENDO PROFUNDO

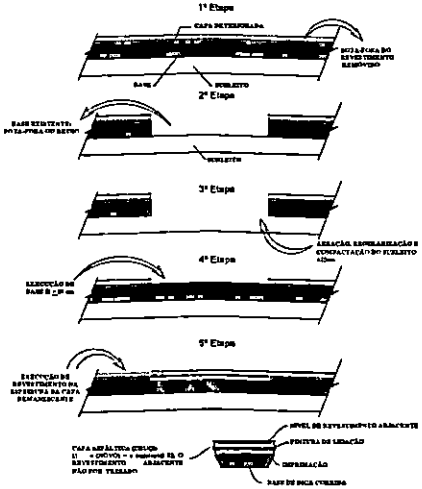


NOS LOCAIS INDICADOS PARA EXECUÇÃO DE REMENDO PROFUNDO SER IDENTIFICADO FATURAÇÃO E DESLOCAMENTO DA ESTRUTURA DO PAVIMENTO (CAPA ASFÁLTICA), CONFORME INDICADO EM PLANTAS EXISTENTES A EXECUÇÃO DE CAPA ASFÁLTICA E REPOSIÇÃO DA BASE OBSERVANDO AS SEGUINTES RECOMENDAÇÕES TÉCNICAS:

1 - O local a ser reparado deverá ser demarcado com linha, giz ou tinta de cor, de forma que a área seja toda e possa compreendida medida a ser executada. A demarcação deverá ter linha reta bilateral paralela, com distância ou medida com ferramentas ou fora de prática.
2 - Executar a regularização com área de demarcada, de forma que a corte atinja toda a espessura da capa, eliminando a retenção de material para as bordas.
3 - Após a corte com retenção nas retenção de ferramentas manual para pela remoção e pavimento de base.
4 - O material de betuminoso de (asfalto diversal) ser distribuído em depósitos de emulsão betuminosa para tal, mediante indicação ou planos de instalação.
5 - Remover os emagrecimento e remendo de base e pavimentação em local apropriado, mantendo-o cobrindo com lona preta, com equipamento em razão boa qualidade para emprego imediato. Para pequenos deverá ser dimensionado as betoneiras.
6 - Executar parte do remendo de (asfalto ou asfalto) (20%) e pavimentação de local apropriado e compactação, colocar para base preta, com equipamento com boa qualidade para emprego imediato. Com material de diversal ser distribuído as betoneiras.
7 - Executar a nova camada, consistir a compactação (100% de PM) de material de emulsão ou asfalto recomendado no item anterior e material betuminoso acumulado na superfície à cava e promover a imprimação do remendo feito.
8 - Executar o material de base, ou emulsão preferida à mistura e compactar a 100% de PM, e de pavimento, novamente base e remeter. A cava feita de base será a mesma que a adjacente. Com o revestimento tendo sido feitado a cava feita de base deverá a 2 cm abaixo do superfície de (asfalto/emulsão).
9 - Executar a imprimação do base com asfalto diluído CM-30, nas proporção e na função de cura, e o sistema de fiscalização, para verificar imprimação/emulsão betuminosa: proibido de ligação com emulsão asfáltica e RR-2C.
10 - Aplicar a nova camada/emulsão com CBUQ. Com os pavimentos (Asfalto e Quente, ou asfáltico que deverão a nova capa com a superioridade, (asfalto/emulsão) que a espessura mínima deverá ser de 2 cm.
11 - A formulação deverá atualizar para o emagrecimento de nova solução e ser aplicada atualizada de acordo do DNIT.



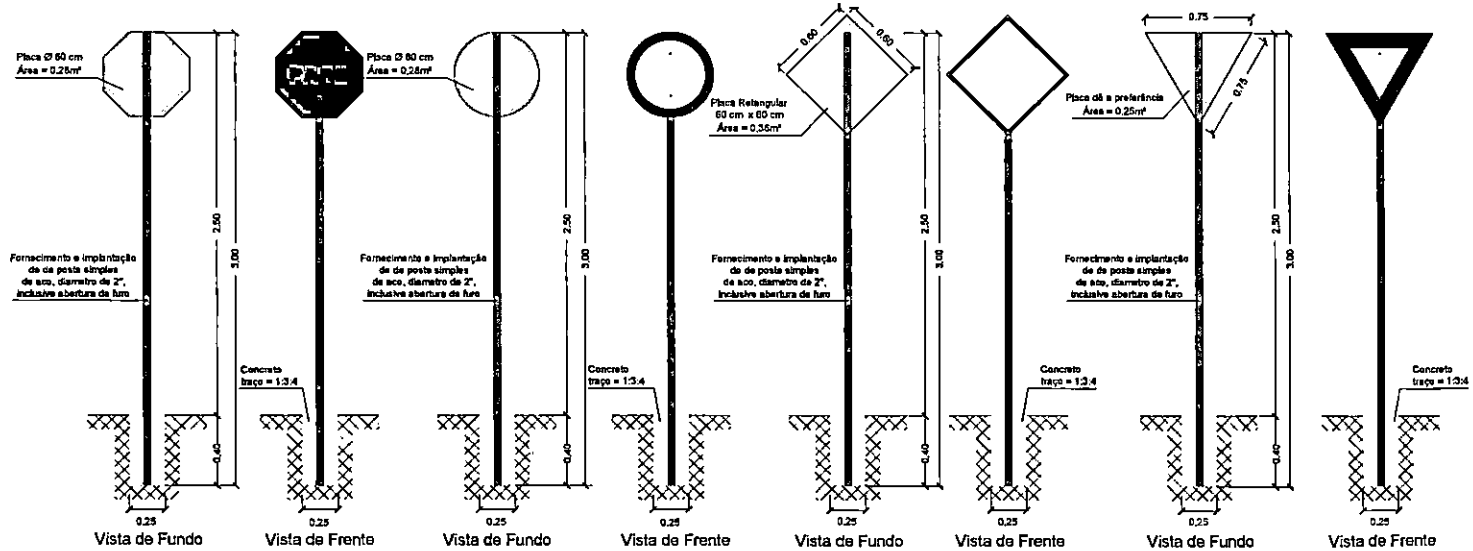

EXECUÇÃO DE RECAPEAMENTO

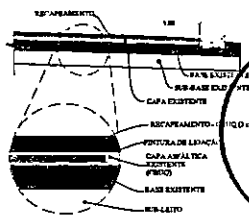

faixa de pedestre



LEGENDA	
	QUADRAS
	RECAPE CHUO - EXECUTAR
	MICRO REVESTIMENTO - EXECUTAR
	RECONSTRUÇÃO DO PAVIMENTO - EXECUTAR
	REMENDO PROFUNDO - EXECUTAR
	LEVANTAMENTO E REALINHAMENTO DE PV

Este desenho foi elaborado e é distribuído apenas como referência e, portanto, não exclui a necessidade do usuário determinar o correto dimensionamento e detalhamento para sua execução. A ABCP não se responsabiliza por erros e omissões, de qualquer natureza, relacionados com o referente desenho, isentando-se de responsabilidade para com o mesmo.

Este desenho foi elaborado e é distribuído apenas como referência e, portanto, não exclui a necessidade do usuário determinar o correto dimensionamento e detalhamento para sua execução. A ABCP não se responsabiliza por erros e omissões, de qualquer natureza, relacionados com o referente desenho, isentando-se da responsabilidade para com o mesmo.

Prefeitura Municipal de Terenos
Fls: 627

PROJETO EXECUTIVO

Assunto: Readequação Funcional do Pavimento (Recapeamento)

Local: Terenos / MS

Conteúdo: Projeto de Detalhes

PREFEITURA TERENOS

GENESYS ENGENHARIA E PROJETOS

Rogério Ximenes

Prefeitura Municipal de Terenos
CNPJ 03.561.550/0001-08

Data: Julho / 2020

Escala: INDICADAS

Folha: 65/65

PREFEITURA
TERENOS
Novos conquistas. Grandes oportunidades.

GOVERNO DO ESTADO DE MATO GROSSO DO SUL
PREFEITURA MUNICIPAL DE TERENOS

RESTAURAÇÃO FUNCIONAL DO PAVIMENTO (RECAPEAMENTO)


Local: Terenos / MS
Trecho: Diversas ruas
Área: 298.851,83 m2


GENESYS
ENGENHARIA E PROJETOS

Prefeitura Municipal de Terenos
Fls. 623


VOLUME 2 - PROJETO BÁSICO DE ENGENHARIA

JULHO/2026

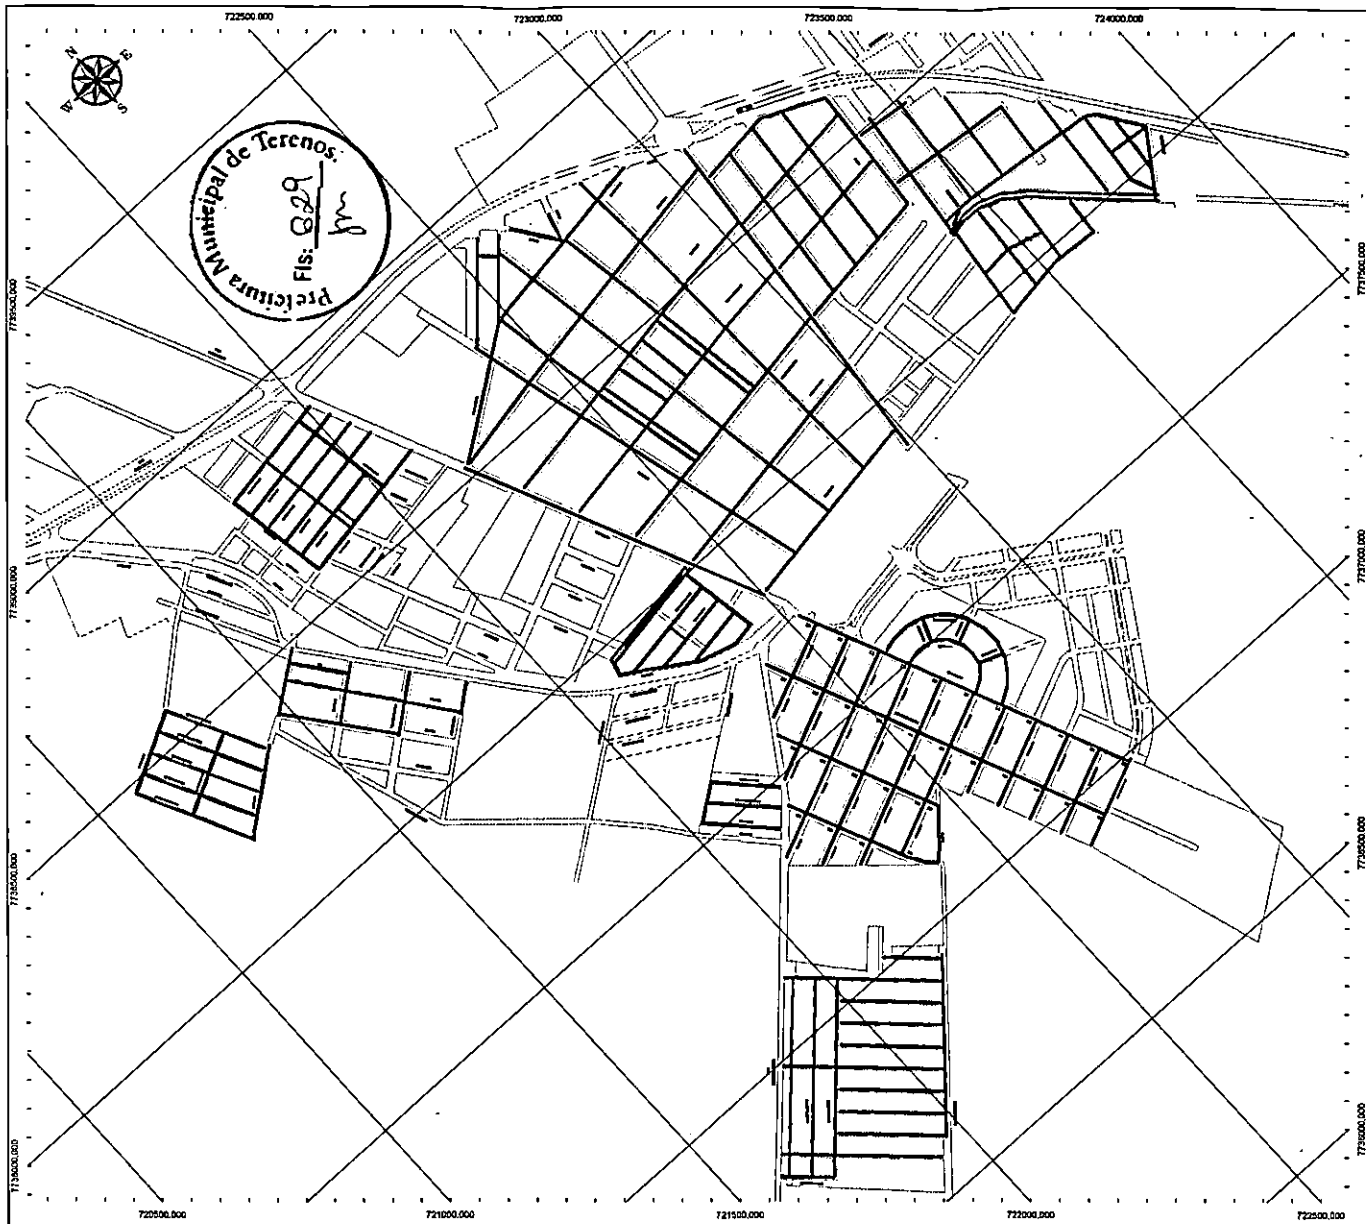

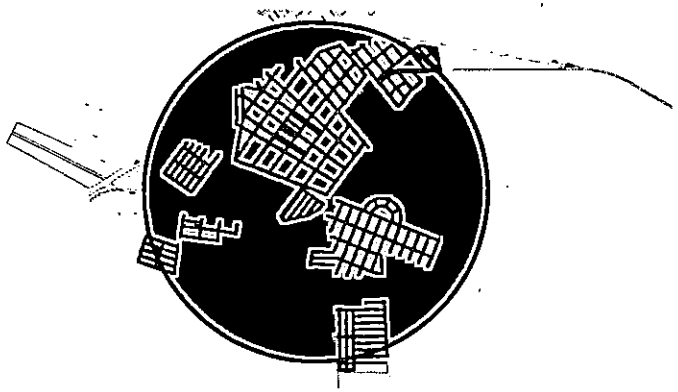

CROQUI ESQUEMÁTICO
LOCALIZAÇÃO DE JAZIDAS

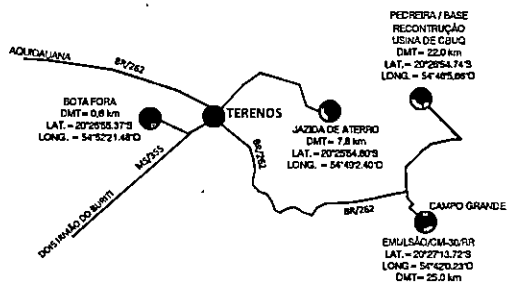

LEGENDA

ALINHAMENTO PREDIAL

PAVIMENTO EXISTENTE

RUAS A SEREM RECAPEADAS

PROJETO BÁSICO

Assunto: Restauração Pontual do Pavimento (Recapeamento)

Local: Terenos / MS

Conteúdo: Mapa de Localização

PREFEITURA TERENOS

GENESYS ENGENHARIA E PROJETOS

Rogério Ximenes


Data: Julho / 2025

Escala: 1/6.000


Folha: 01/64




BAIRRO VILA FERREIRA

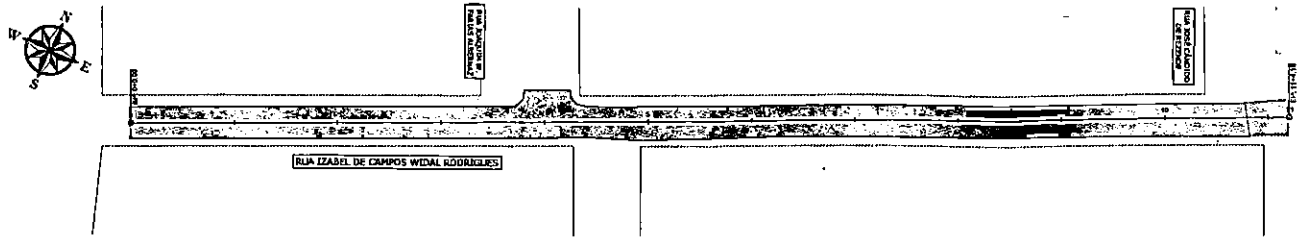


RUA IZABEL DE CAMPOS WIDAL RODRIGUES
RECONSTRUÇÃO E RECAPEAMENTO ASFÁLTICO DO PAVIMENTO
ESCALA 1:500

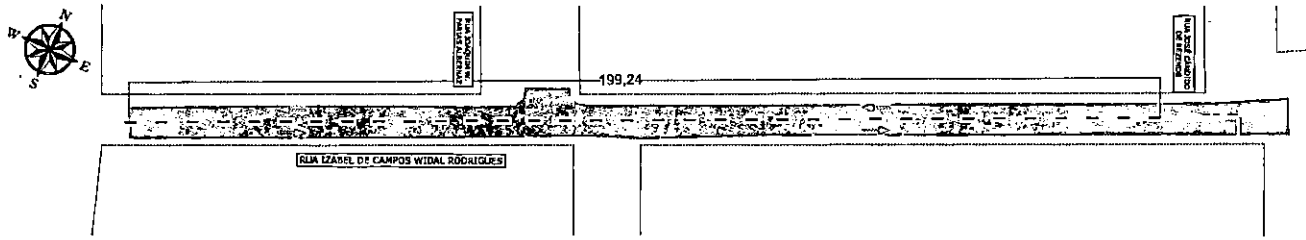

RUA IZABEL DE CAMPOS WIDAL RODRIGUES
PROJETO DE SINALIZAÇÃO
ESCALA 1:500

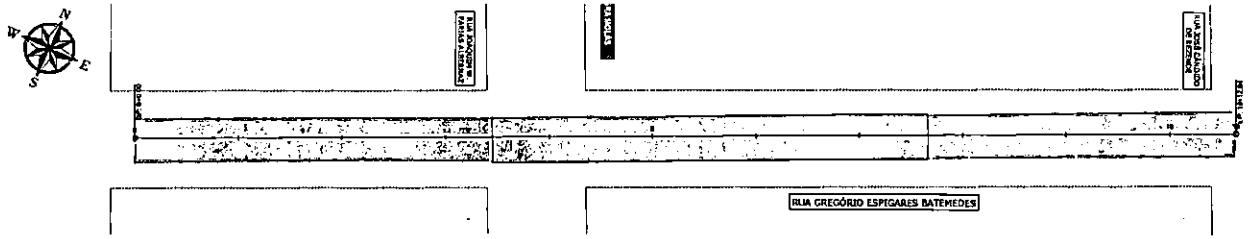

RUA GREGÓRIO ESPIGARES BATEMENDES
RECONSTRUÇÃO E RECAPEAMENTO ASFÁLTICO DO PAVIMENTO
ESCALA 1:500

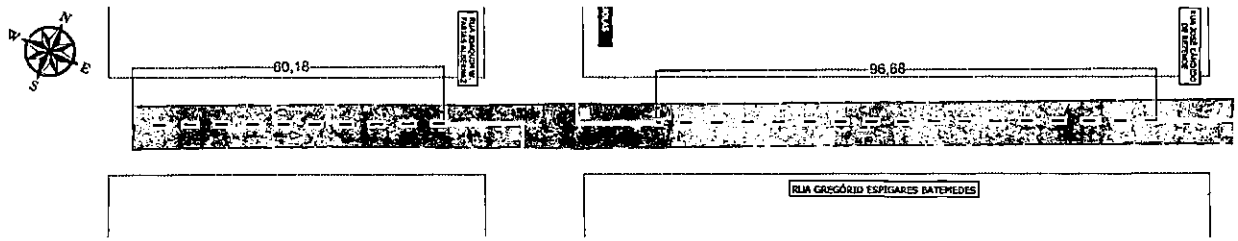

RUA GREGÓRIO ESPIGARES BATEMENDES
PROJETO DE SINALIZAÇÃO
ESCALA 1:500

Prefeitura Municipal de Terenos
Fls: 631

LEGENDA	
	QUADRAS
	RECAPE CBUQ - EXECUTAR
	MICRO REVESTIMENTO - EXECUTAR
	RECONSTRUÇÃO DO PAVIMENTO - EXECUTAR
	REMENDO PROFUNDO - EXECUTAR
	LEVANTAMENTO E REBAIXAMENTO DE PV

PROJETO BÁSICO

Assunto: Restauração Pontual do Pavimento (Recapeamento)

Local: Bairro Vila Ferreira


Conteúdo: Projeto Geométrico
Rua Izabel de Campos Widal Rodrigues
Rua Gregório Espigares Batemendes

PREFEITURA TERENOS


GENESYS ENGENHARIA E PROJETOS

Rogério Ximenes


Data: Julho / 2026 | Escala: INDICADAS | Folha: 02/64

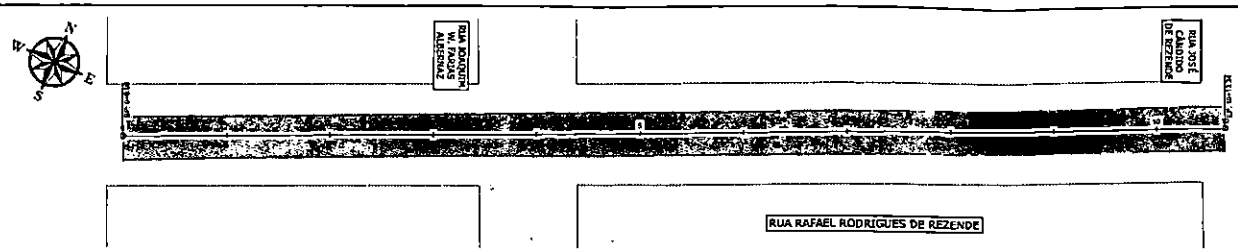


RUA RAFAEL RODRIGUES DE REZENDE
RECONSTRUÇÃO E RECAPEAMENTO ASFÁLTICO DO PAVIMENTO
ESCALA 1:500

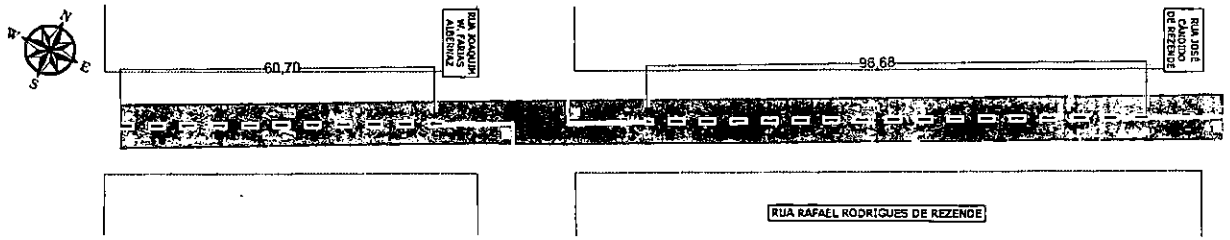

RUA RAFAEL RODRIGUES DE REZENDE
PROJETO DE SINALIZAÇÃO
ESCALA 1:500

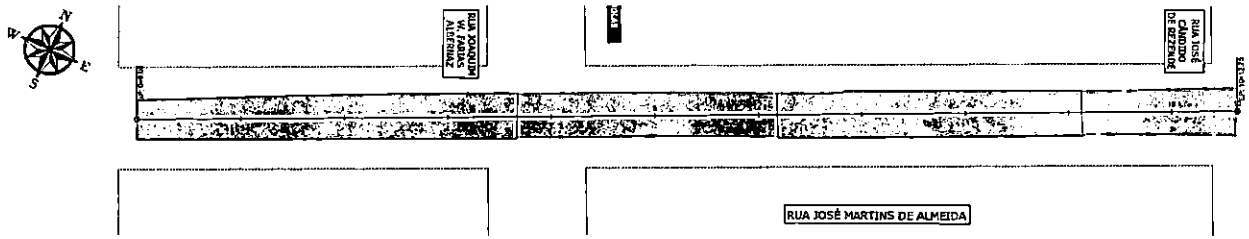

RUA JOSÉ MARTINS DE ALMEIDA
RECONSTRUÇÃO E RECAPEAMENTO ASFÁLTICO DO PAVIMENTO
ESCALA 1:500

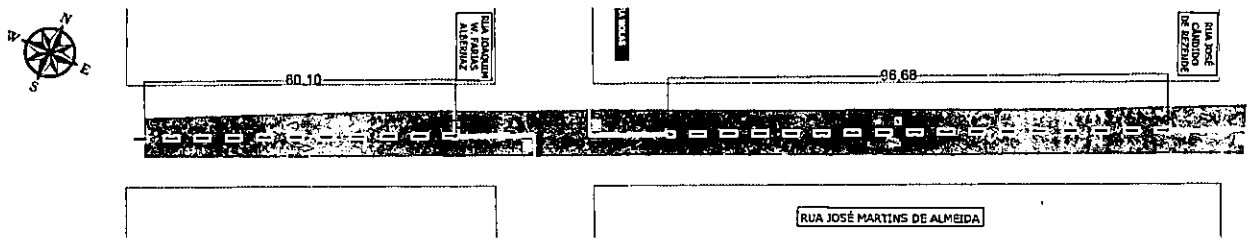

RUA JOSÉ MARTINS DE ALMEIDA
PROJETO DE SINALIZAÇÃO
ESCALA 1:500

LEGENDA

	QUADRAS
	RECAPE CBUQ - EXECUTAR
	MICRO REVESTIMENTO - EXECUTAR
	RECONSTRUÇÃO DO PAVIMENTO - EXECUTAR
	REMENDO PROFUNDO - EXECUTAR
	LEVANTAMENTO E REBAIXAMENTO DE PV

Prefeitura Municipal de Terenos
Fls. 632

PROJETO BÁSICO

Assunto: Restauração Pontual do Pavimento (Recapeamento)

Local: Bairro Vila Ferreira

Conteúdo: Projeto Geométrico
Rua Rafael Rodrigues de Rezende
Rua José Martins de Almeida

PREFEITURA TERENOS

GENESYS ENGENHARIA E PROJETOS


Rogério Ximenes

Prefeitura Municipal de Terenos
CNPJ 03 981 863/0001-46


Data: Julho / 2025

Escala: INDICADAS


Folha: 03/64

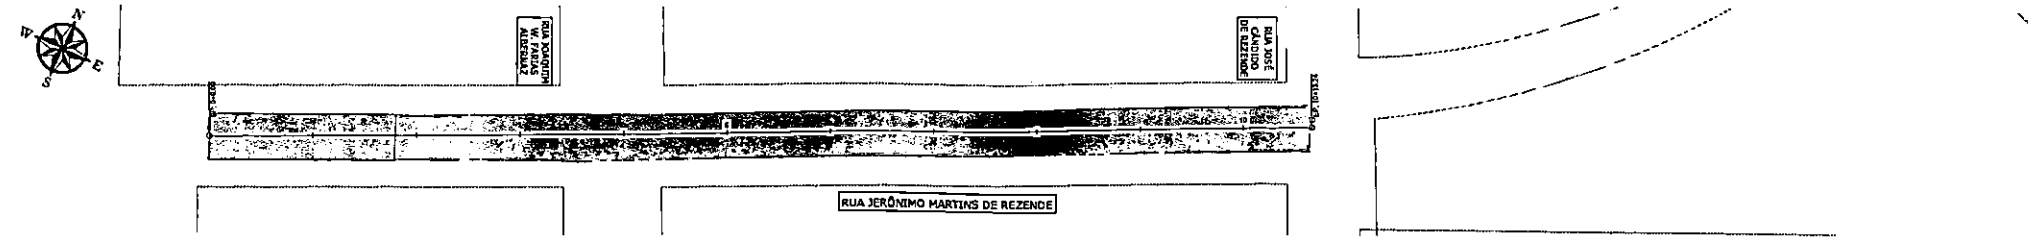


RUA JERÔNIMO MARTINS DE REZENDE
RECONSTRUÇÃO E RECAPEAMENTO ASFÁLTICO DO PAVIMENTO
ESCALA 1:500

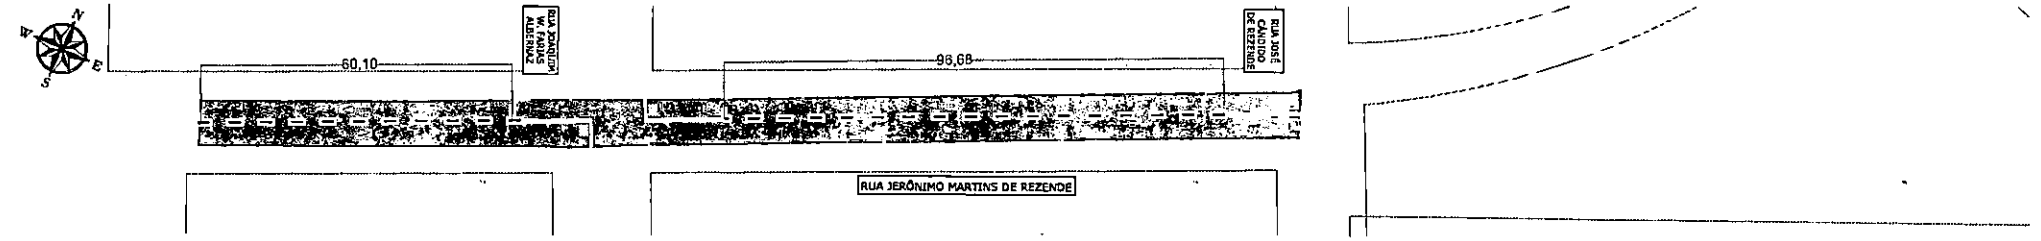

RUA JERÔNIMO MARTINS DE REZENDE
PROJETO DE SINALIZAÇÃO
ESCALA 1:500

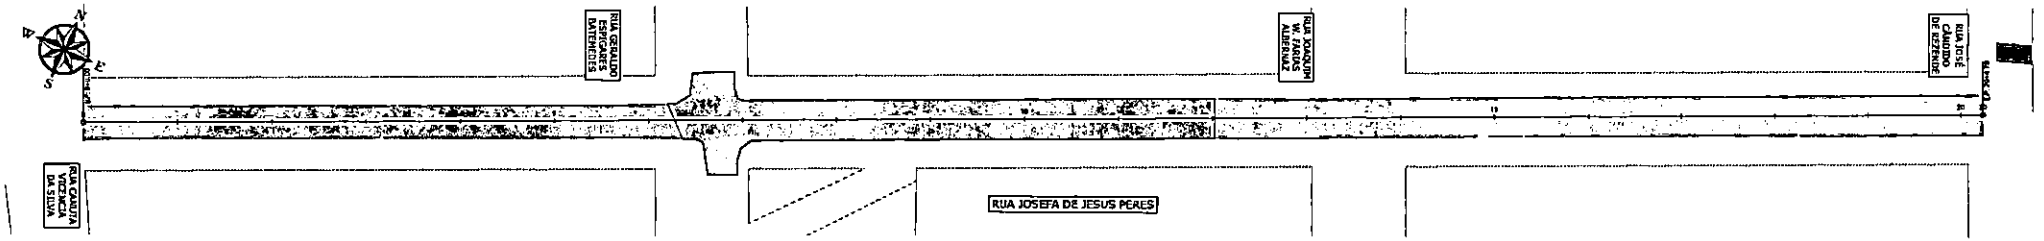

RUA JOSEFA DE JESUS PERES
RECONSTRUÇÃO E RECAPEAMENTO ASFÁLTICO DO PAVIMENTO
ESCALA 1:500

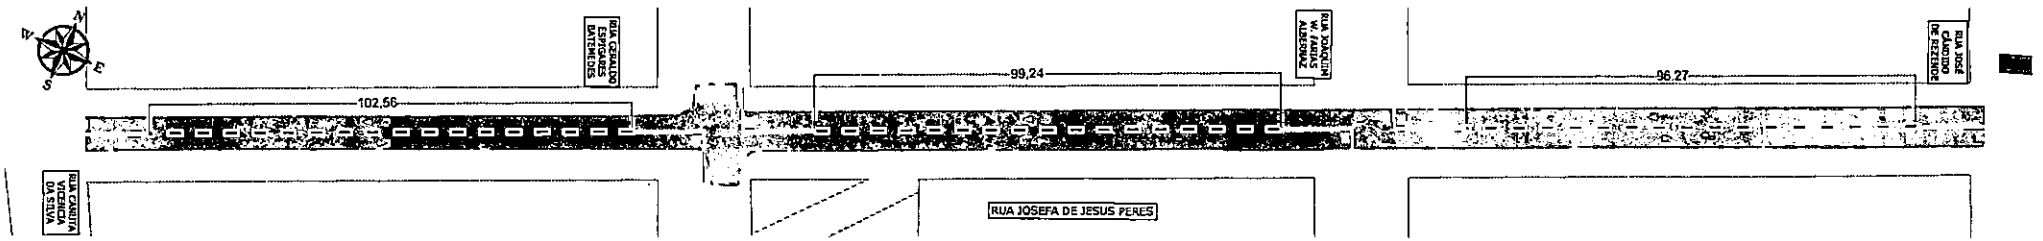

RUA JOSEFA DE JESUS PERES
PROJETO DE SINALIZAÇÃO
ESCALA 1:500

LEGENDA

	QUADRAS
	RECAPE CRUZ - EXECUTAR
	MICRO REVESTIMENTO - EXECUTAR
	RECONSTRUÇÃO DO PAVIMENTO - EXECUTAR
	REMENDO PROFUNDO - EXECUTAR
	LEVANTAMENTO E REBAIXAMENTO DE PV

Prefeitura Municipal de Terenos
Fls: 633

PROJETO BÁSICO

Assunto: Restauração Funcional do Pavimento (Recapeamento)

Local: Bairro Vila Ferreira


Conteúdo: Projeto Geométrico
Rua Jerônimo Martins de Rezende
Rua Josefa de Jesus Peres

PREFEITURA TERENOS


GENESYS ENGENHARIA E PROJETOS

Rogério Ximenes


Data: Julho / 2025 | Escala: INDICADAS | Folha: 04/64

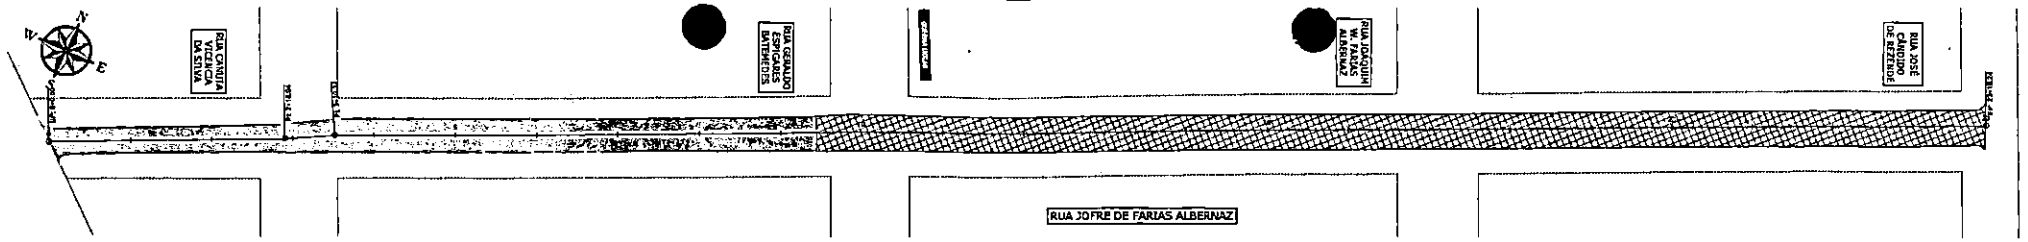


RUA JOFRE DE FARIAS ALBERNAZ
RECONSTRUÇÃO E RECAPEAMENTO ASFÁLTICO DO PAVIMENTO
ESCALA 1:500

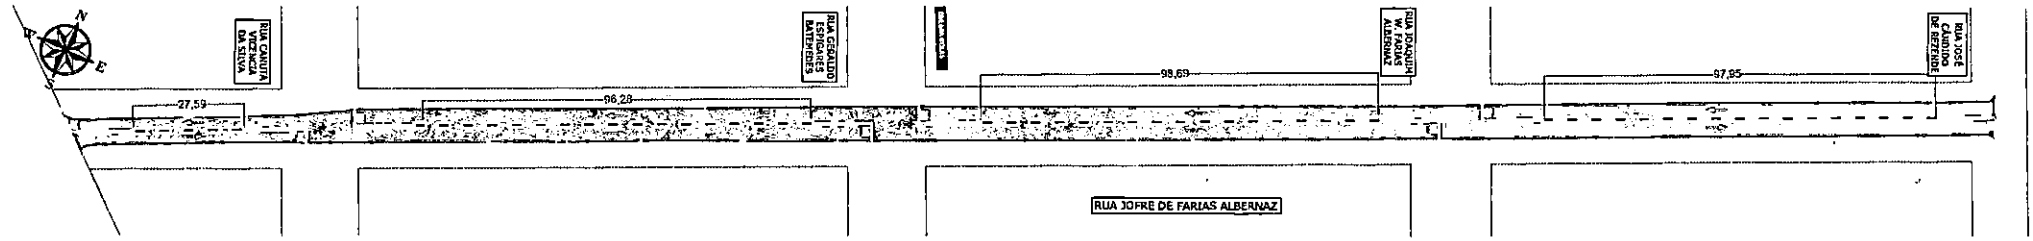

RUA JOFRE DE FARIAS ALBERNAZ
PROJETO DE SINALIZAÇÃO
ESCALA 1:500

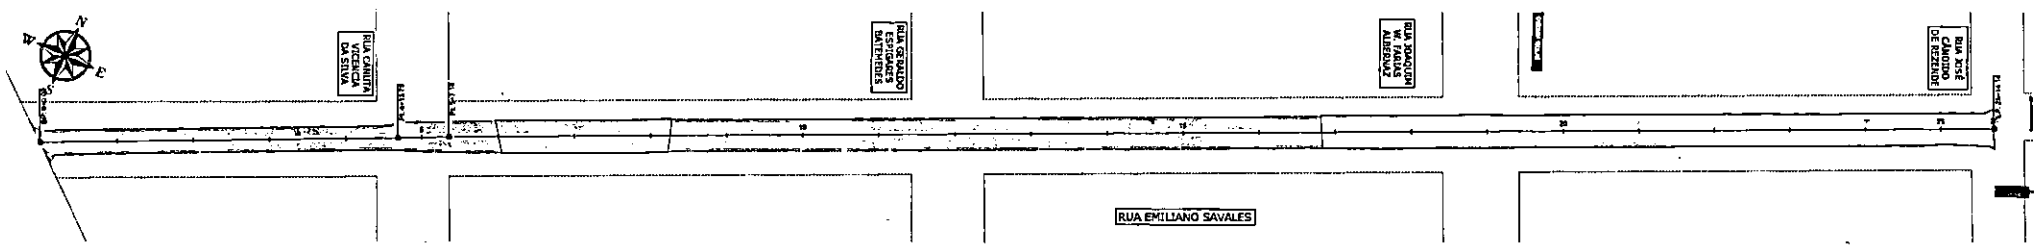

RUA EMILIANO SAVALES
RECONSTRUÇÃO E RECAPEAMENTO ASFÁLTICO DO PAVIMENTO
ESCALA 1:500

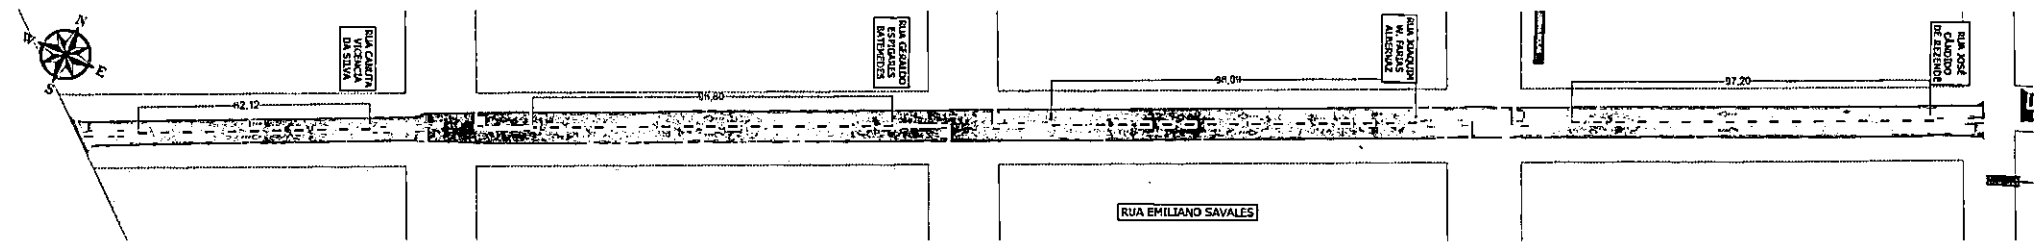

RUA EMILIANO SAVALES
PROJETO DE SINALIZAÇÃO
ESCALA 1:500

Prefeitura Municipal de Terenos
Fls: 634

LEGENDA

	QUADRAS
	RECAPE CRUZ - EXECUTAR
	MICRO REVESTIMENTO - EXECUTAR
	RECONSTRUÇÃO DO PAVIMENTO - EXECUTAR
	REMENDO PROFUNDO - EXECUTAR
	LEVANTAMENTO E REBAIXAMENTO DE PV

PROJETO BÁSICO

Assunto: Restauração Funcional do Pavimento (Recapeamento)

Local: Bairro Vila Pereira


Conteúdo: Projeto Geométrico
Rua João de Farias Albernaz
Rua Emiliano Savales

PREFEITURA TERENOS


GENESYS

Rogério Ximenes


Data: Julho / 2025 | Escala: INDICADAS | Folha: 05/64

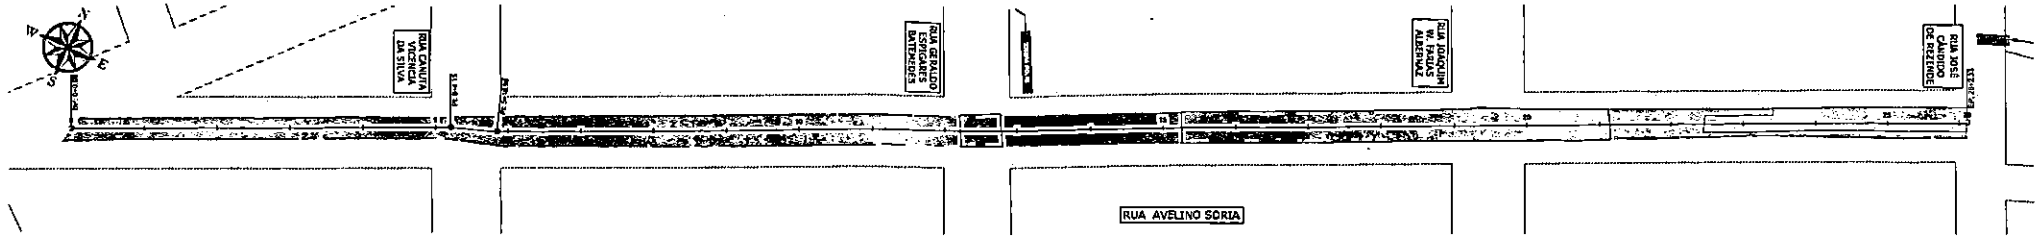


RUA AVELINO SORIA
RECONSTRUÇÃO E RECAPEAMENTO ASFÁLTICO DO PAVIMENTO
ESCALA 1:500

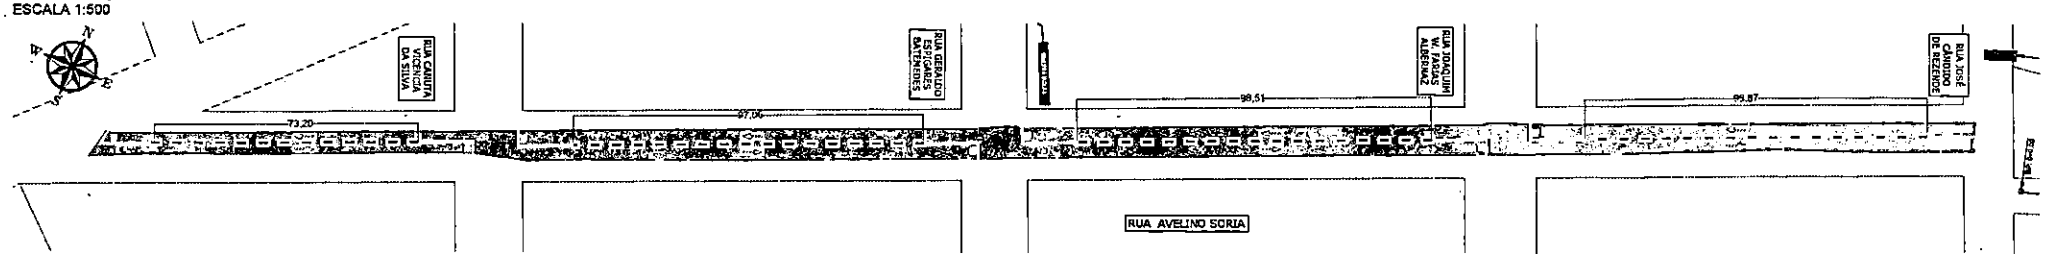

RUA AVELINO SORIA
PROJETO DE SINALIZAÇÃO
ESCALA 1:500

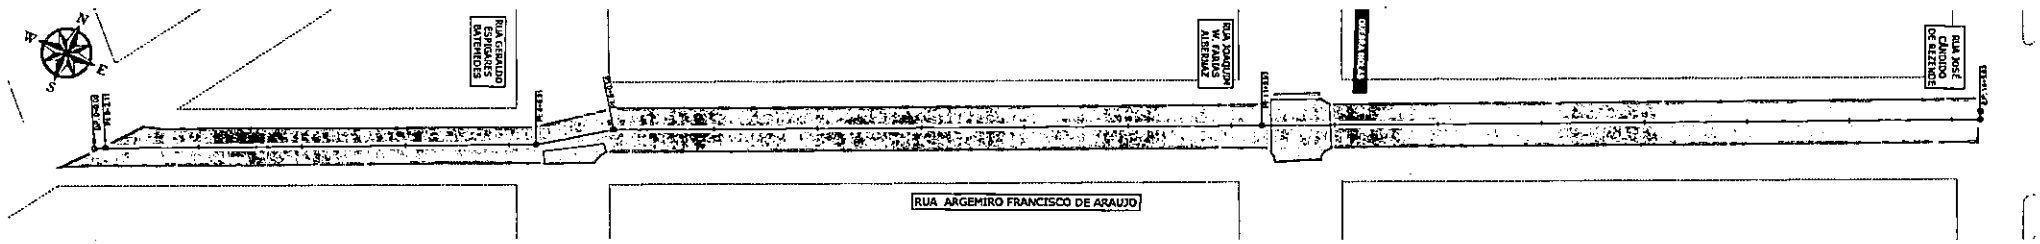

RUA ARGEMIRO FRANCISCO DE ARAUJO
RECONSTRUÇÃO E RECAPEAMENTO ASFÁLTICO DO PAVIMENTO
ESCALA 1:500

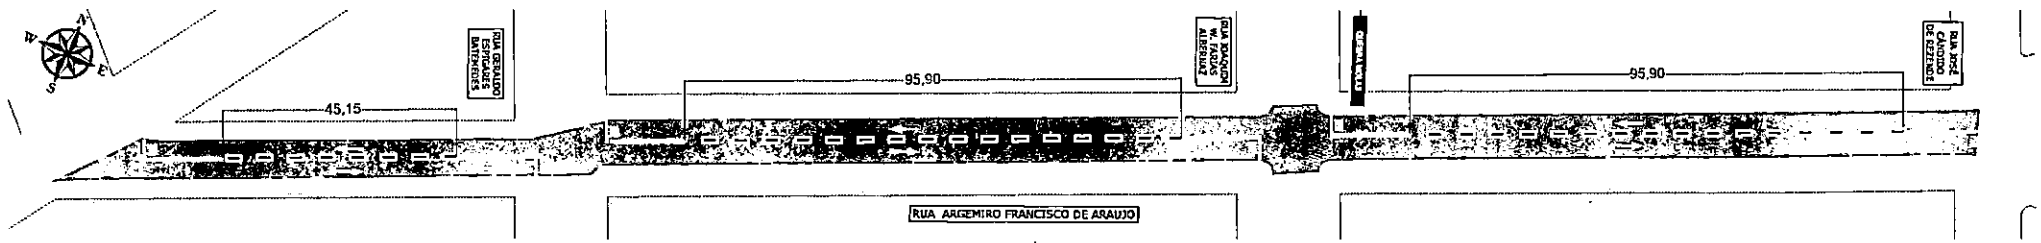

RUA ARGEMIRO FRANCISCO DE ARAUJO
PROJETO DE SINALIZAÇÃO
ESCALA 1:500

LEGENDA	
	QUADRAS
	RECAPE CAUQ - EXECUTAR
	MICRO REVESTIMENTO - EXECUTAR
	RECONSTRUÇÃO DO PAVIMENTO - EXECUTAR
	REMENDO PROFUNDO - EXECUTAR
	LEVANTAMENTO E ASSENTAMENTO DE PV

Prefeitura Municipal de Terenos
Fls: 635

PROJETO BÁSICO

Assunto: Restauração Pontual do Pavimento (Recapeamento)

Local: Bairro Vila Ferreira


Conteúdo: Projeto Geométrico
Rua Avelino Soria
Rua Argemiro Francisco de Araujo

PREFEITURA TERENOS


GENESYS ENGENHARIA E PROJETOS

Rogério Ximenes


Data: Julho / 2026 | Escala: INDICADAS | Folha: 06/64

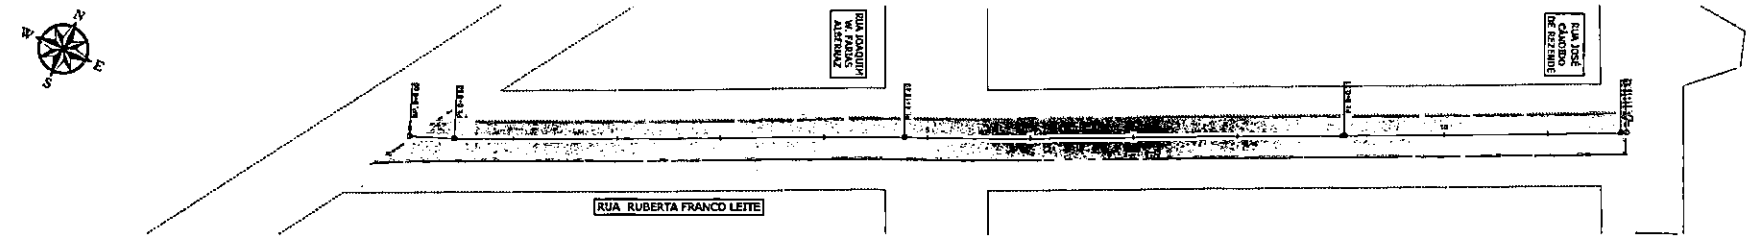


RUA RUBERTA FRANCO LEITE
RECONSTRUÇÃO E RECAPEAMENTO ASFÁLTICO DO PAVIMENTO
ESCALA 1:500

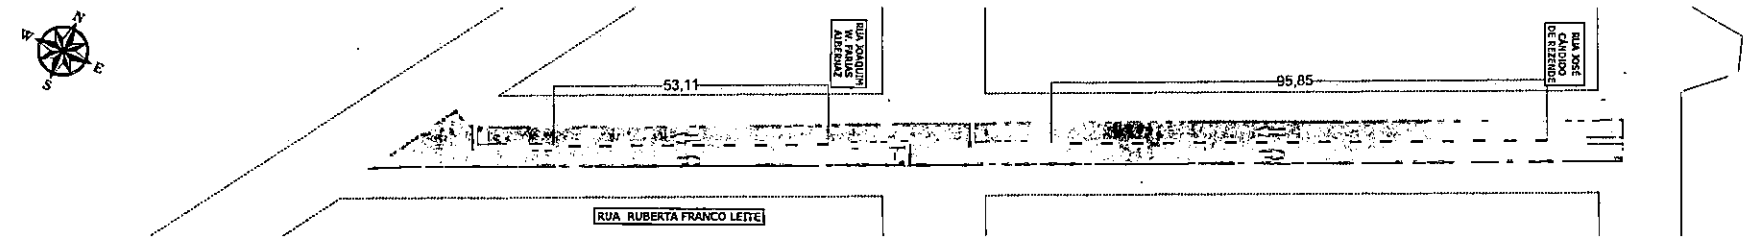

RUA RUBERTA FRANCO LEITE
PROJETO DE SINALIZAÇÃO
ESCALA 1:500

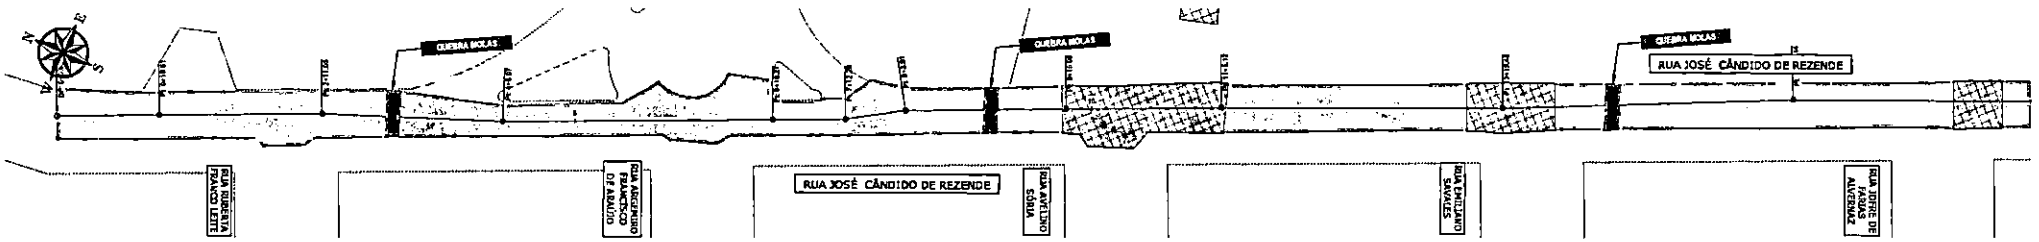

RUA JOSÉ CANDIDO DE REZENDE
RECONSTRUÇÃO E RECAPEAMENTO ASFÁLTICO DO PAVIMENTO
ESCALA 1:500

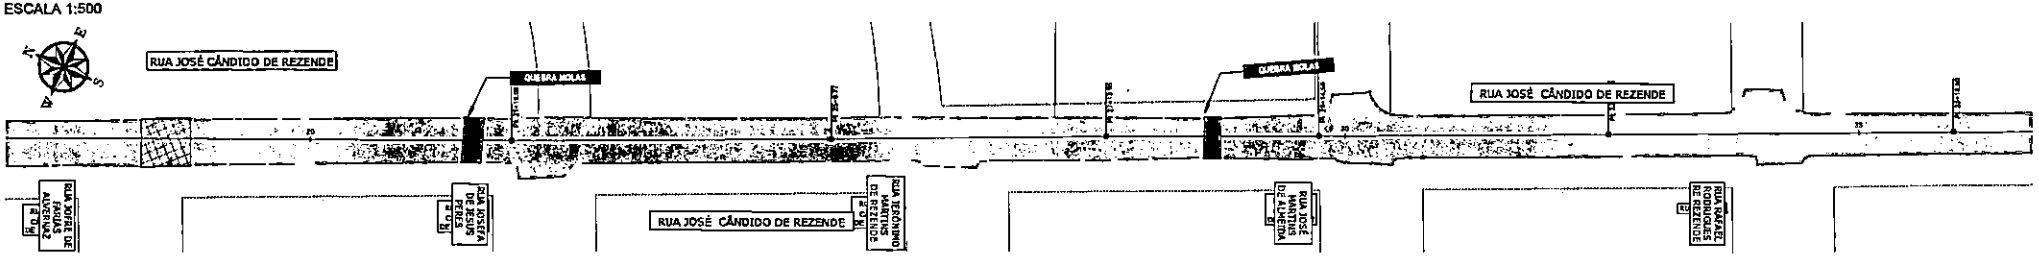

RUA JOSÉ CANDIDO DE REZENDE
RECONSTRUÇÃO E RECAPEAMENTO ASFÁLTICO DO PAVIMENTO
ESCALA 1:500

LEGENDA

	QUADRAS
	RECAPE CHUQ - EXECUTAR
	MICRO REVESTIMENTO - EXECUTAR
	RECONSTRUÇÃO DO PAVIMENTO - EXECUTAR
	REMENDO PROFUNDO - EXECUTAR
	LEVANTAMENTO E REBAIXAMENTO DE PV

Prefeitura Municipal de Terenos
Fls. 636

PROJETO BÁSICO

Assunto: Restauração Pontual do Pavimento (Recapeamento)

Local: Bairro Vila Ivanara

Comunidade: Projeto Geométrico
Rua Ruberta Franco Leite
Rua José Cândido de Rezende

PREFEITURA TERENOS

GENESYS ENGENHARIA E PROJETOS


Rogério Ximenes

Prefeitura Municipal de Terenos
CNPJ 03.981.582/0001-08


Assinado de forma digital por Rogério Ximenes
Dados: 2024.08.22 09:47:03 -04'00'

Engenheiro Civil
Engenheiro Civil CREA/MS-019185


Data	Escala	Folha
Julho / 2024	INDICADAS	07/64

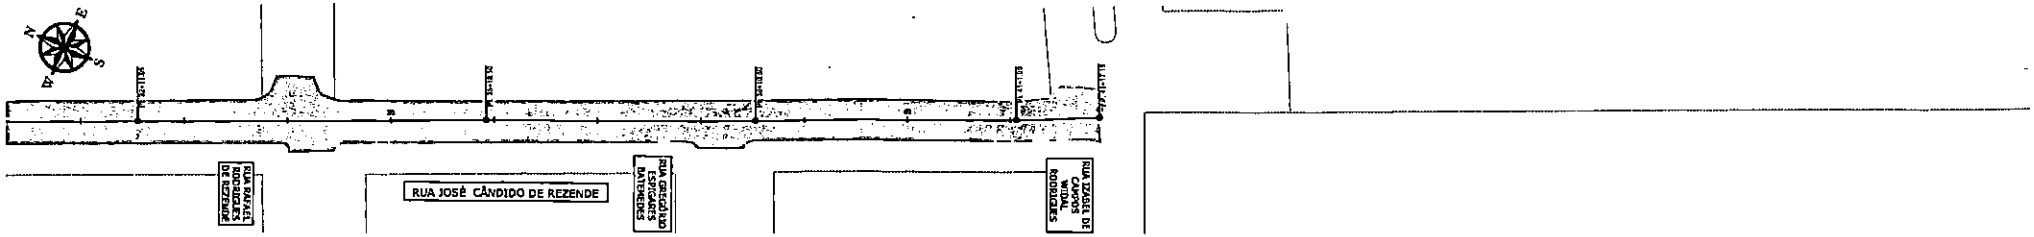


RUA JOSÉ CANDIDO DE REZENDE
RECONSTRUÇÃO E RECAPEAMENTO ASFÁLTICO DO PAVIMENTO
ESCALA 1:500

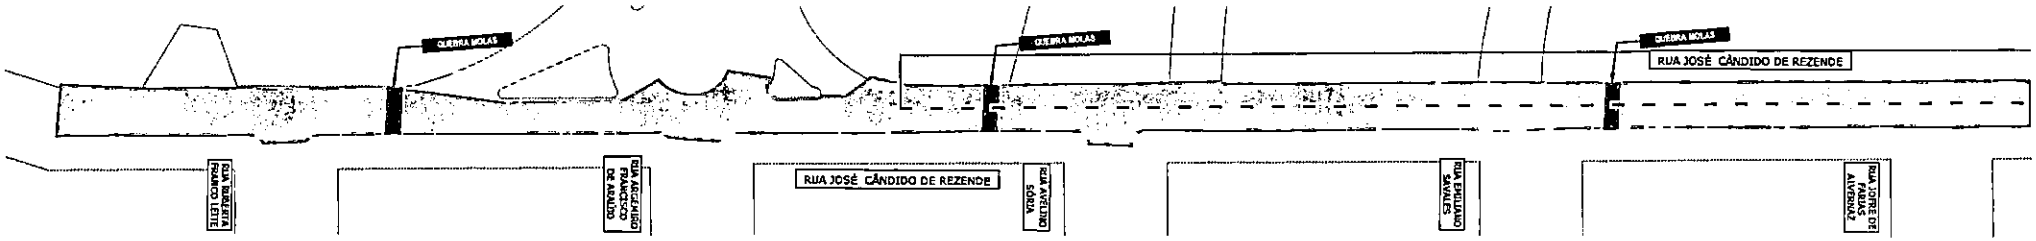

RUA JOSÉ CANDIDO DE REZENDE
PROJETO DE SINALIZAÇÃO
ESCALA 1:500

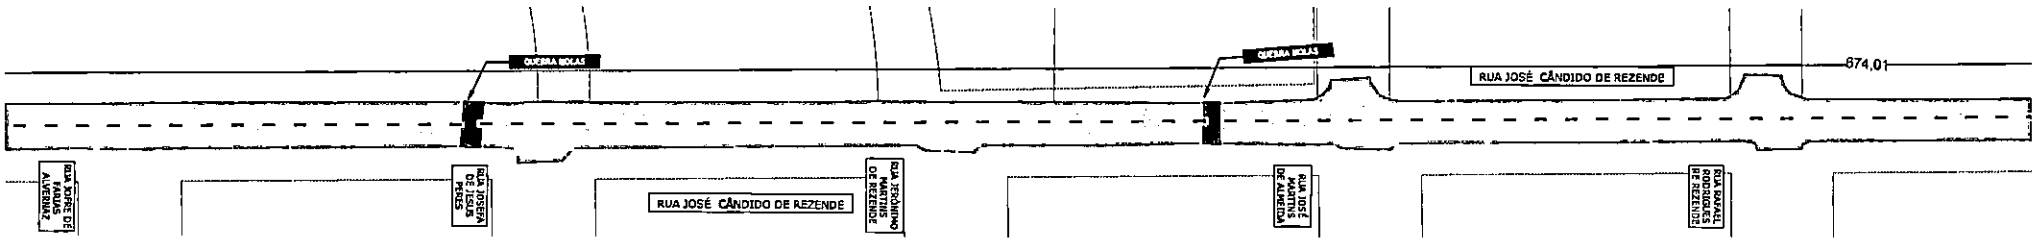

RUA JOSÉ CANDIDO DE REZENDE
PROJETO DE SINALIZAÇÃO
ESCALA 1:500

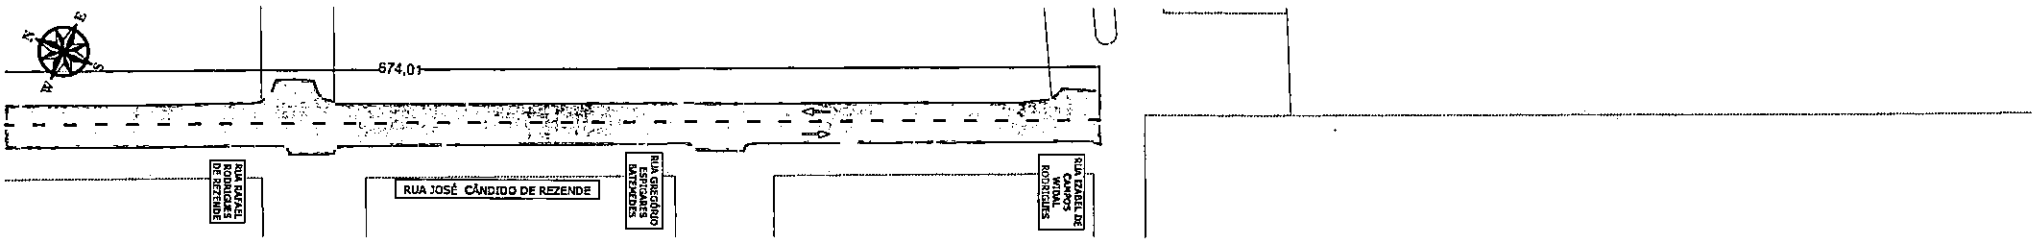

RUA JOSÉ CANDIDO DE REZENDE
PROJETO DE SINALIZAÇÃO
ESCALA 1:500

LEGENDA

	CALÇADAS
	RECAPE CBUQ - EXECUTAR
	MICRO REVESTIMENTO - EXECUTAR
	RECOSTRUÇÃO DO PAVIMENTO - EXECUTAR
	REMENDO PROFUNDO - EXECUTAR
	LEVANTAMENTO E REBAIXAMENTO DE PV

Prefeitura Municipal de Terenos
Fls. 637

PROJETO BÁSICO

Assunto: Restauração Pontual do Pavimento (Recapeamento)

Local: Bairro Vila Pedroso


Coordenador Projeto Geométrico
Rua José Cândido de Rezende

PREFEITURA TERENOS


GENESYS ENGENHARIA E PROJETOS

Rogério Ximenes


Data: Julho / 2026 | Escala: INDICADAS | Folha: 08/64

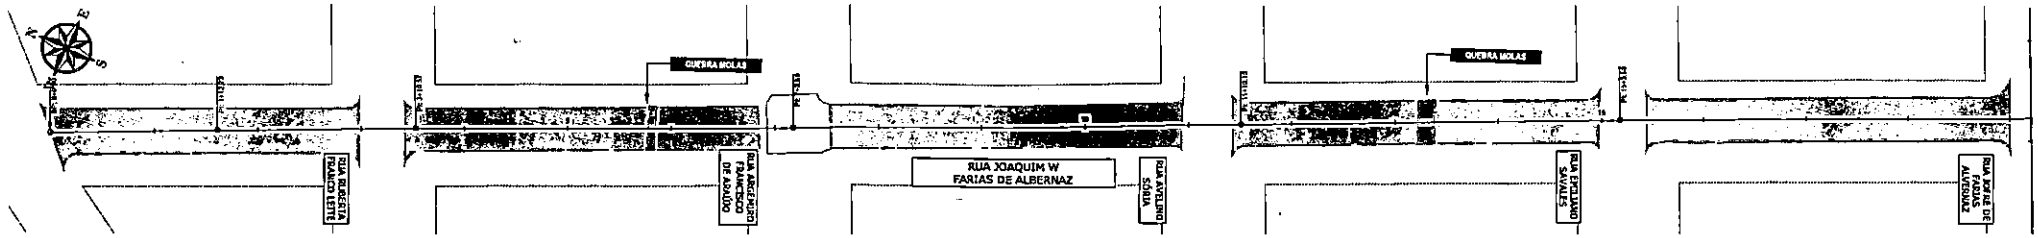


RUA JOAQUIM W. FARIAS DE ALBERNAZ
RECONSTRUÇÃO E RECAPEAMENTO ASFÁLTICO DO PAVIMENTO
ESCALA 1:500

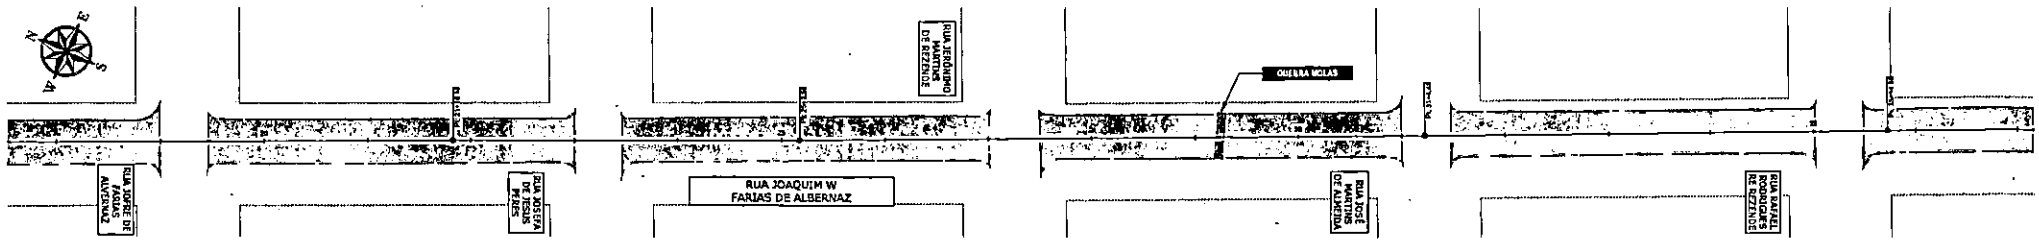

RUA JOAQUIM W. FARIAS DE ALBERNAZ
RECONSTRUÇÃO E RECAPEAMENTO ASFÁLTICO DO PAVIMENTO
ESCALA 1:500

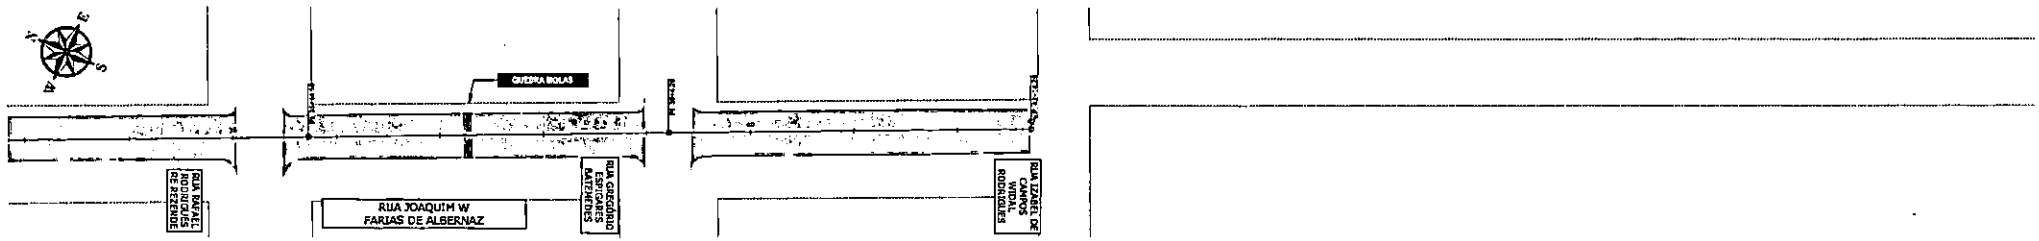

RUA JOAQUIM W. FARIAS DE ALBERNAZ
RECONSTRUÇÃO E RECAPEAMENTO ASFÁLTICO DO PAVIMENTO
ESCALA 1:500

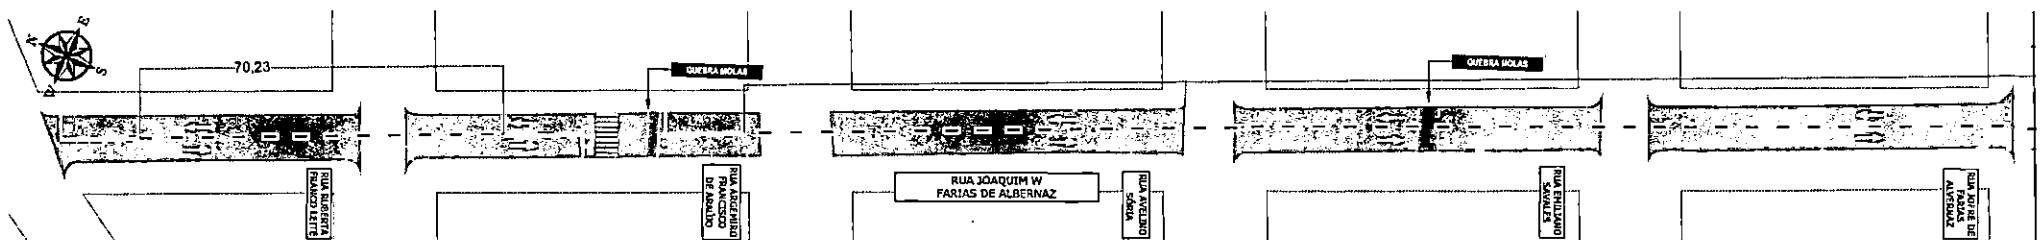

RUA JOAQUIM W. FARIAS DE ALBERNAZ
PROJETO DE SINALIZAÇÃO
ESCALA 1:500

LEGENDA	
	QUADRAS
	RECAPE CRUZ - EXECUTAR
	MICRO REVESTIMENTO - EXECUTAR
	RECONSTRUÇÃO DO PAVIMENTO - EXECUTAR
	REMENDO PROFUNDO - EXECUTAR
	LEVANTAMENTO E REBAIXAMENTO DE PV

Prefeitura Municipal de Terenos
Fls: 63

PROJETO BÁSICO

Assunto: Restauração Funcional do Pavimento (Recapeamento)

Local: Bairro Vila Ferreira


Conteúdo: Projeto Geométrico
Rua Joaquim W. Farias de Albernaz

PREFEITURA TERENOS


GENESYS ENGENHARIA E SOLUÇÕES

Rogério Ximenes


Data: Julho / 2026 | Escala: INDICADAS | Folha: 09/64

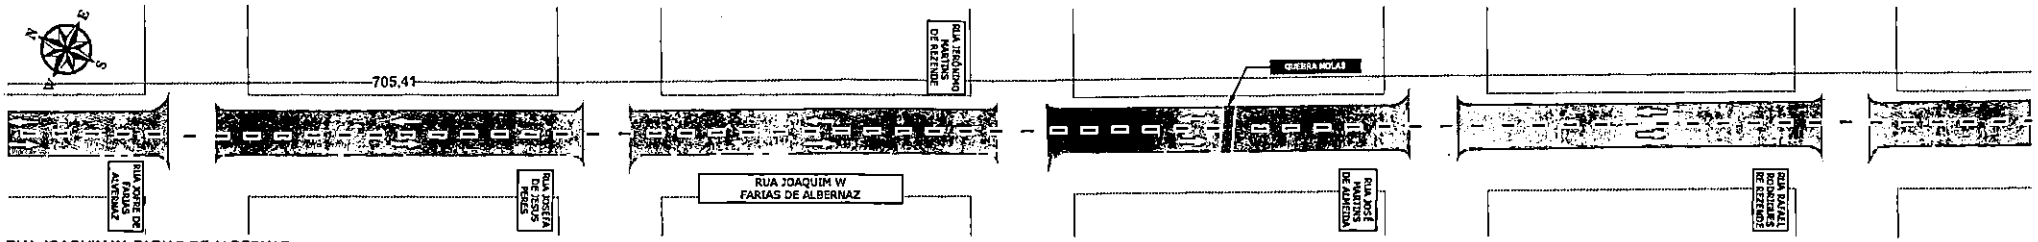


RUA JOAQUIM W. FARIAS DE ALBERNAZ
PROJETO DE SINALIZAÇÃO
ESCALA 1:500

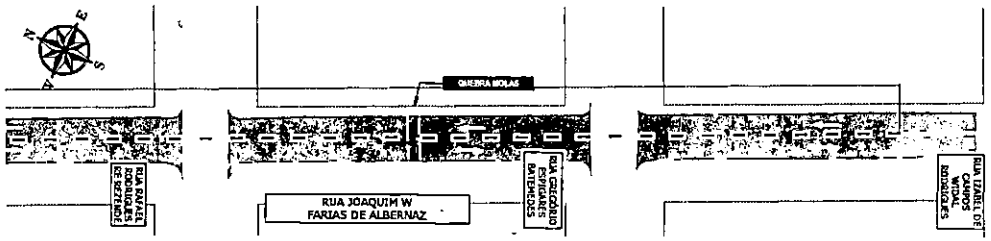

RUA JOAQUIM W. FARIAS DE ALBERNAZ
PROJETO DE SINALIZAÇÃO
ESCALA 1:500

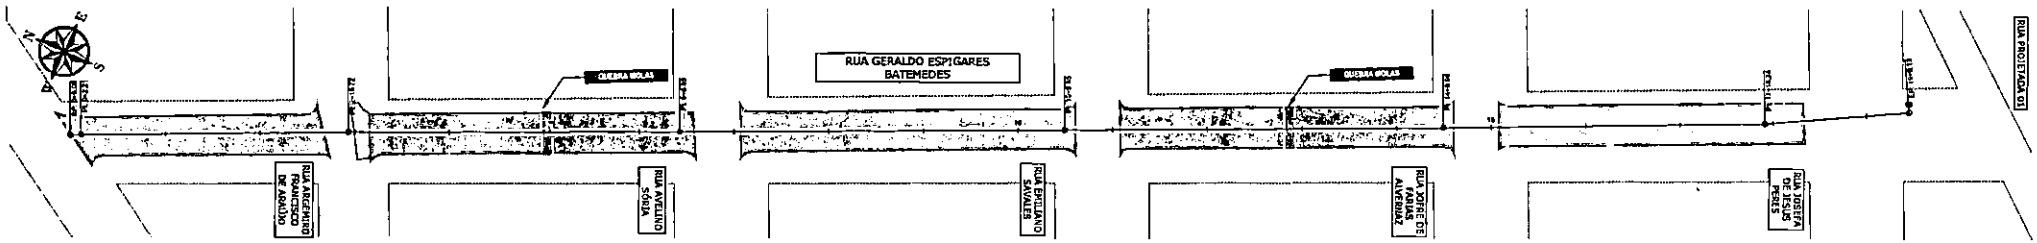

RUA GERALDO ESPIGARES BATEMEDES
RECONSTRUÇÃO E RECAPEAMENTO ASFÁLTICO DO PAVIMENTO
ESCALA 1:500

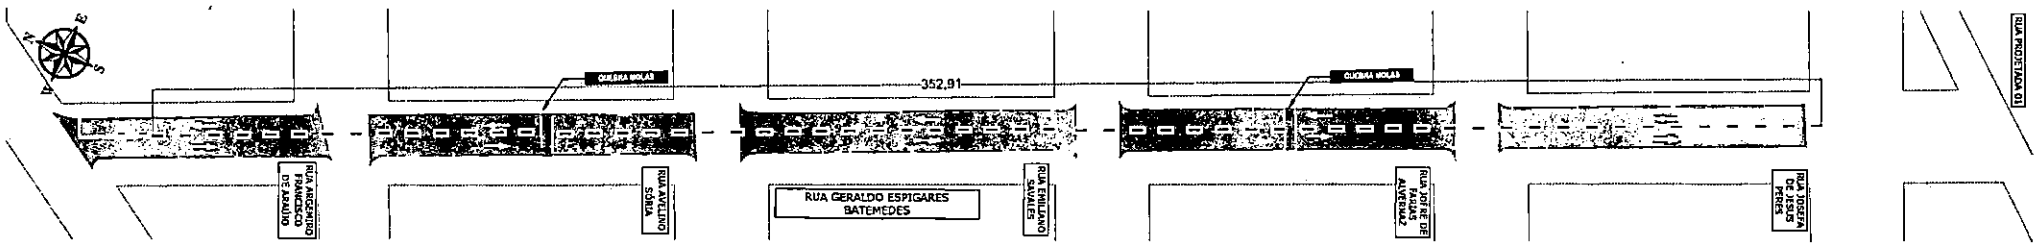

RUA GERALDO ESPIGARES BATEMEDES
PROJETO DE SINALIZAÇÃO
ESCALA 1:500

LEGENDA

	QUADRAS
	RECAPE CBUQ - EXECUTAR
	MICRO REVESTIMENTO - EXECUTAR
	RECONSTRUÇÃO DO PAVIMENTO - EXECUTAR
	REMENDO PROFUNDO - EXECUTAR
	LEVANTAMENTO E REMANEJAMENTO DE PV

Prefeitura Municipal de Terenos
Fls. 639

PROJETO BÁSICO

Assunto: Restauração Provisional de Pavimento (Recapeamento)

Local: Bairro Vila Ivanrum


Conteúdo: Projeto Geométrico
Rua Joaquim W. Farias de Albernaz
Rua Geraldo Espigares Batemedes

PREFEITURA TERENOS


GENESYS ENGENHARIA E PROJETOS

Rogério Ximenes


Data: Julho / 2026 | Escala: INDICADAS | Folha: 10/64

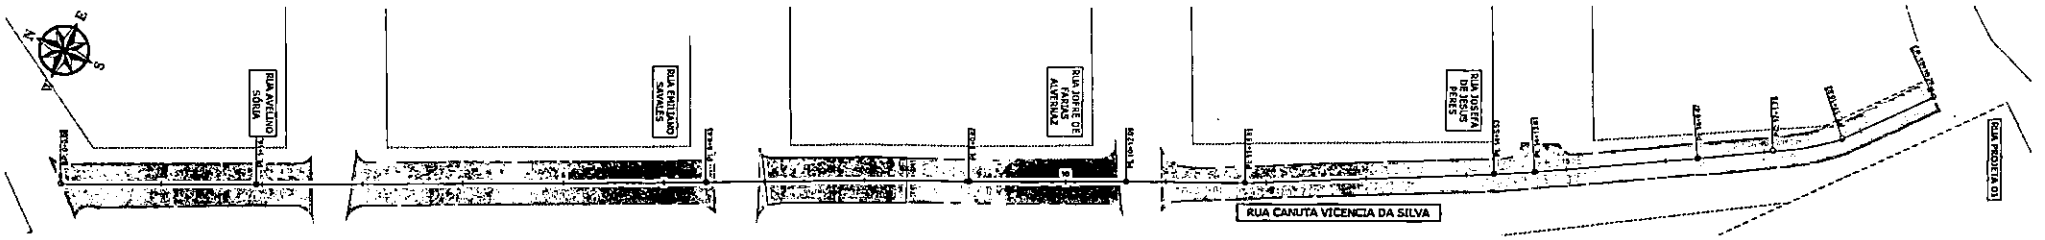


RUA CANUTA VICENCIA DA SILVA
RECONSTRUÇÃO E RECAPEAMENTO ASFÁLTICO DO PAVIMENTO
ESCALA 1:500

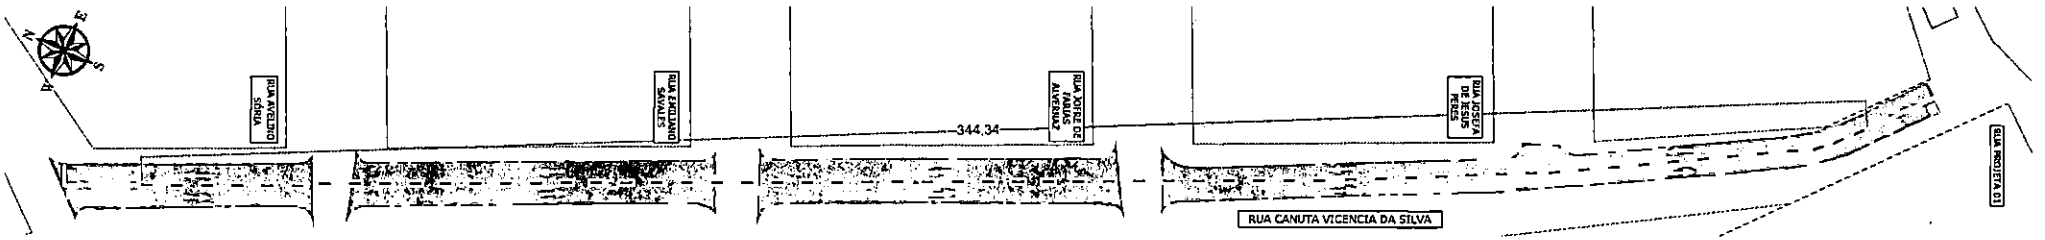

RUA CANUTA VICENCIA DA SILVA
PROJETO DE SINALIZAÇÃO
ESCALA 1:500

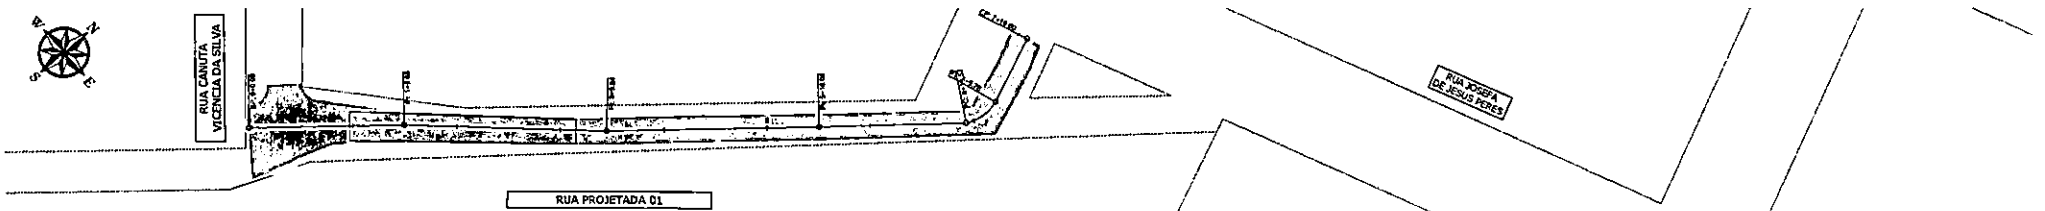

RUA PROJETADO 01
RECONSTRUÇÃO E RECAPEAMENTO ASFÁLTICO DO PAVIMENTO
ESCALA 1:500

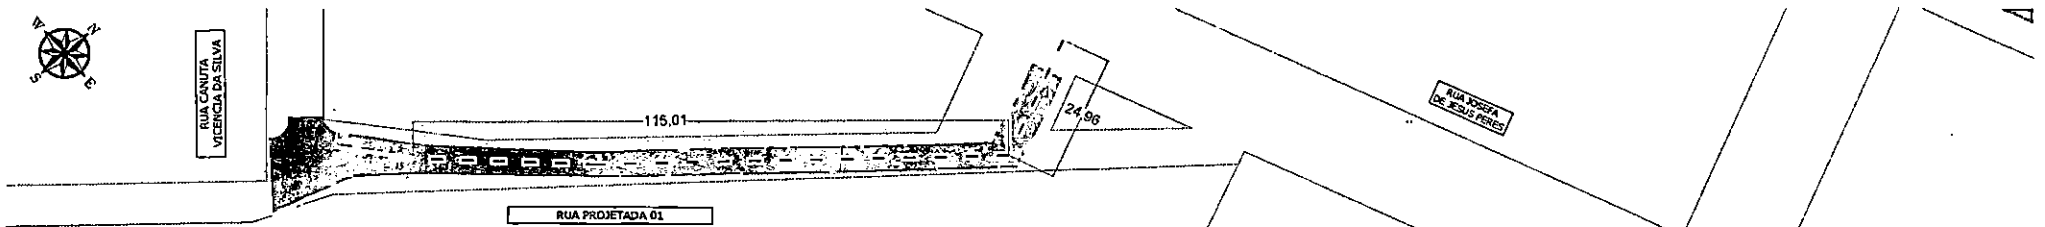

RUA PROJETADA 01
PROJETO DE SINALIZAÇÃO
ESCALA 1:500

LEGENDA

	QUADRAS
	RECAPEAMENTO - EXECUTAR
	MICRO REVESTIMENTO - EXECUTAR
	RECONSTRUÇÃO DO PAVIMENTO - EXECUTAR
	REMENDO PROFUNDO - EXECUTAR
	LEVANTAMENTO E REBAIXAMENTO DE PV

Prefeitura Municipal de Terenos
Fls: 679

PROJETO BÁSICO

Assunto: Restauração Pontual do Pavimento (Recapeamento)

Local: Bairro Vila Ferreira

Conteúdo: Projeto Geométrico
Rua Canuta Vicencia da Silva
Rua Projetada 01

PREFEITURA TERENOS


GENESYS ENGENHARIA E PROJETOS

Rogério Ximenes


Data: Julho / 2026 | Escala: INDICADAS | Folha: 11/64




RUA JOAQUIM RODRIGUES
RECONSTRUÇÃO E RECAPEAMENTO ASFÁLTICO DO PAVIMENTO
ESCALA 1:500

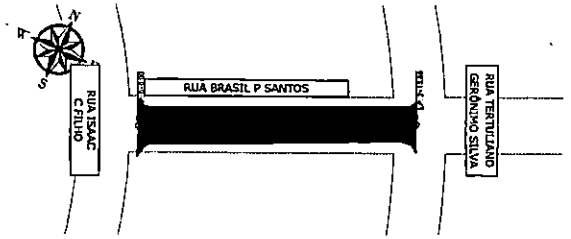


RUA BRASIL P. SANTOS
RECONSTRUÇÃO E RECAPEAMENTO ASFÁLTICO DO PAVIMENTO
ESCALA 1:500

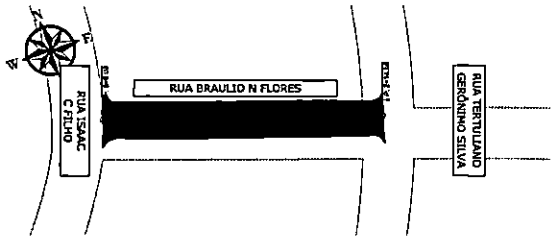


RUA BRAULIO N. FLORES
RECONSTRUÇÃO E RECAPEAMENTO ASFÁLTICO DO PAVIMENTO
ESCALA 1:500

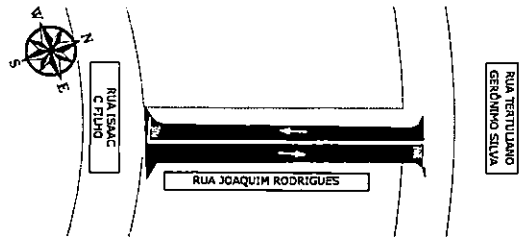

RUA JOAQUIM RODRIGUES
PROJETO SINALIZAÇÃO
ESCALA 1:500

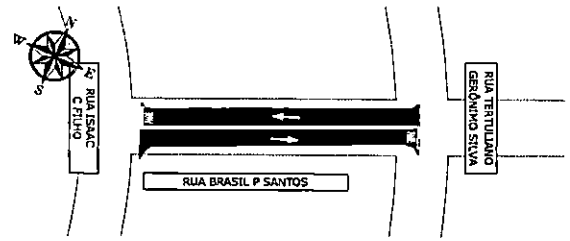

RUA BRASIL P. SANTOS
PROJETO SINALIZAÇÃO
ESCALA 1:500

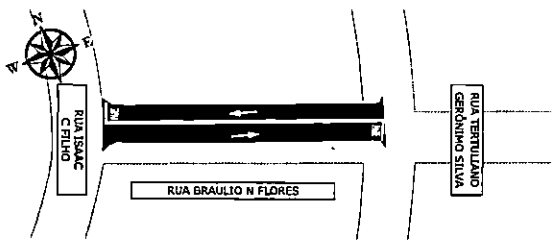

RUA BRAULIO N. FLORES
PROJETO SINALIZAÇÃO
ESCALA 1:500

LEGENDA

	DUADRAR
	RECAPE CAUQ - EXECUTAR
	MICRO REVESTIMENTO - EXECUTAR
	RECONSTRUÇÃO DO PAVIMENTO - EXECUTAR
	REMENDO PROFUNDO - EXECUTAR
	LEVANTAMENTO E REBAIXAMENTO DE PV

Prefeitura Municipal de Terenos
Fls. 641

PROJETO BÁSICO

Assunto: Re-tituração Pavimento (Re-pavimentação)

Local: Bairro Vila Pedroso

Conteúdo: Projeto Geométrico
Rua Joaquim Rodrigues
Rua Brasil P. Santos
Rua Braulio N. Flores

PREFEITURA TERENOS


GENESYS ENGENHARIA E PROJETOS

Rogério Ximenes


Data: Jul/Jul/2026

Escala: INDICADA

Folha: 12/64

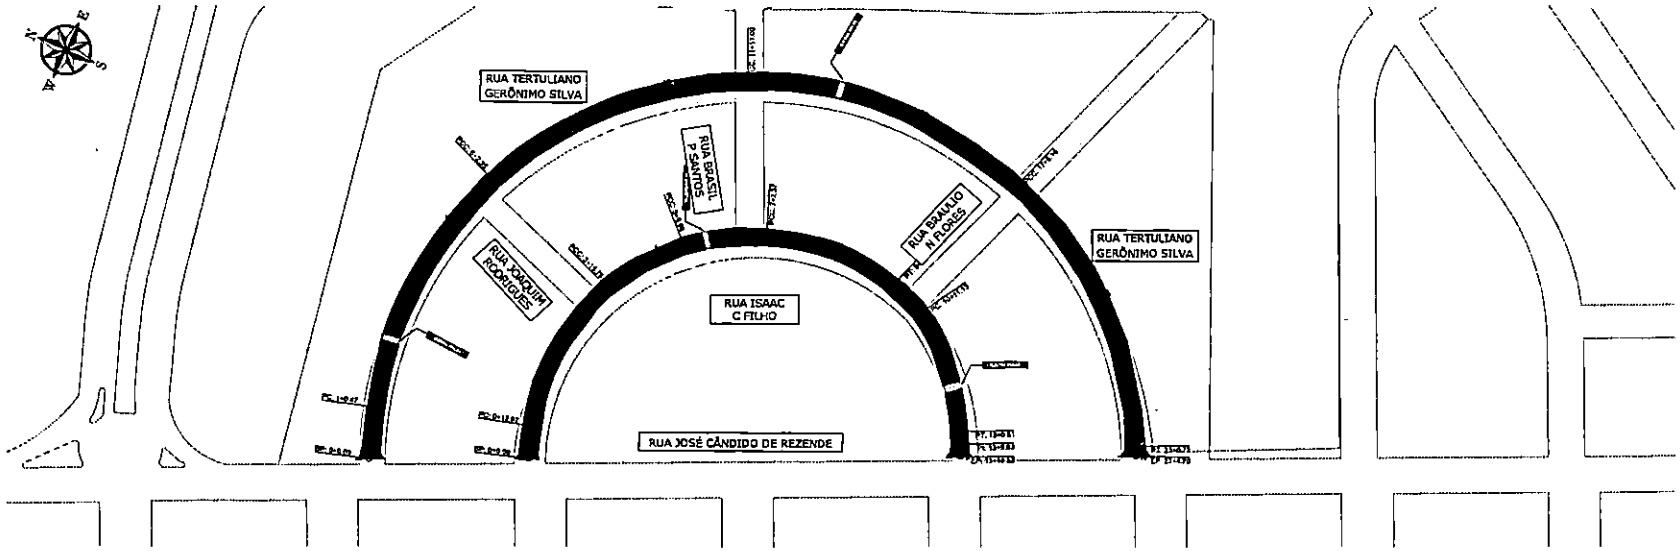

RUA TERTULIANO GERÔNIMO SILVA
RUA ISAAC C FILHO
RECONSTRUÇÃO E RECAPEAMENTO ASFÁLTICO DO PAVIMENTO
ESCALA 1:1000

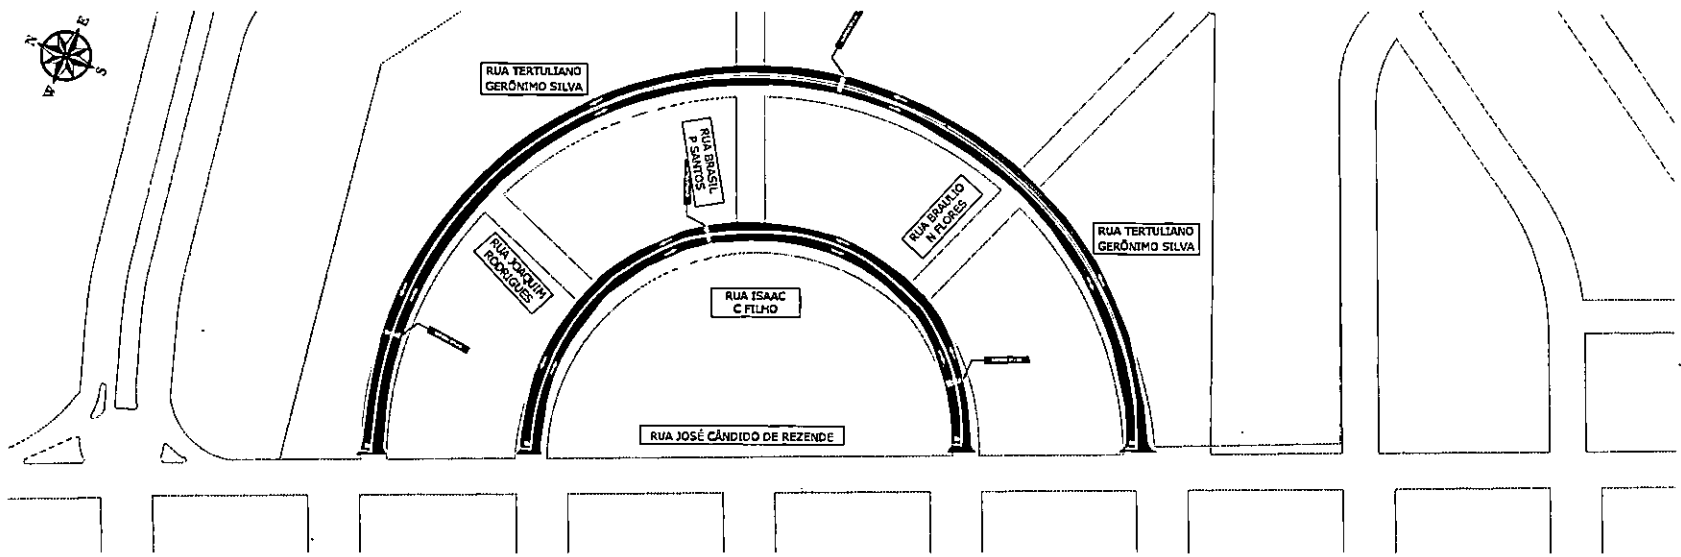

RUA TERTULIANO GERÔNIMO SILVA
RUA ISAAC C FILHO
PROJETO DE SINALIZAÇÃO
ESCALA 1:1000

LEGENDA	
	QUADRAS
	RECAPE CBUQ - EXECUTAR
	MICRO REVESTIMENTO - EXECUTAR
	RECONSTRUÇÃO DO PAVIMENTO - EXECUTAR
	REMENDO PROFUNDO - EXECUTAR
	LEVANTAMENTO E RETAXAMENTO DE PV

Prefeitura Municipal de Terenos
Fls. 614

PROJETO BÁSICO

Assunto: Restauração Funcional do Pavimento (Recapeamento)

Local: Bairro Vila Jovaras

Conteúdo: Projeto Geométrico
Rua Tertuliano Gerônimo Silva
Rua Isaac C. Filho

PREFEITURA TERENOS

GENESYS ENGENHARIA E PROJETOS


Rogéria Ximenes

Prefeitura Municipal de Terenos


Data: Julho / 2026 | Escala: INDICADAS | Folha: 13/64

Prefeitura Municipal de Terenos
Fls: 643


BAIRRO EDUARDO PEREZ

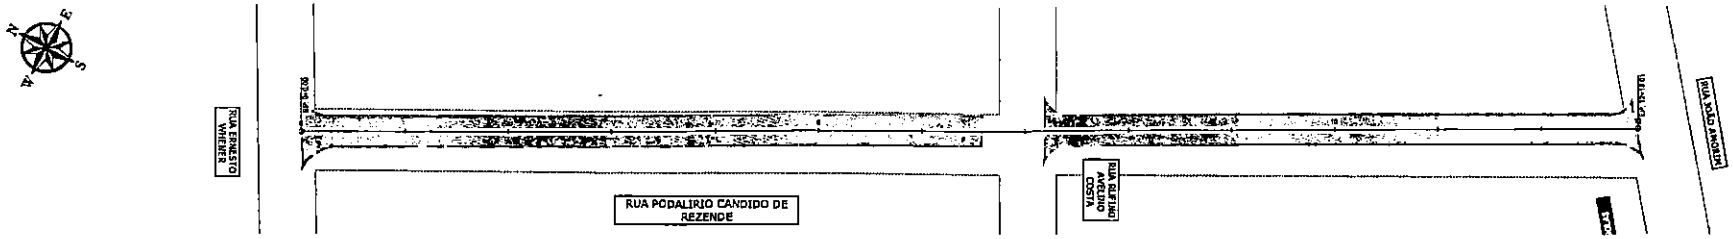


RUA PODALIRIO CANDIDO DE REZENDE
RECONSTRUÇÃO E RECAPEAMENTO ASFÁLTICO DO PAVIMENTO
ESCALA 1:500

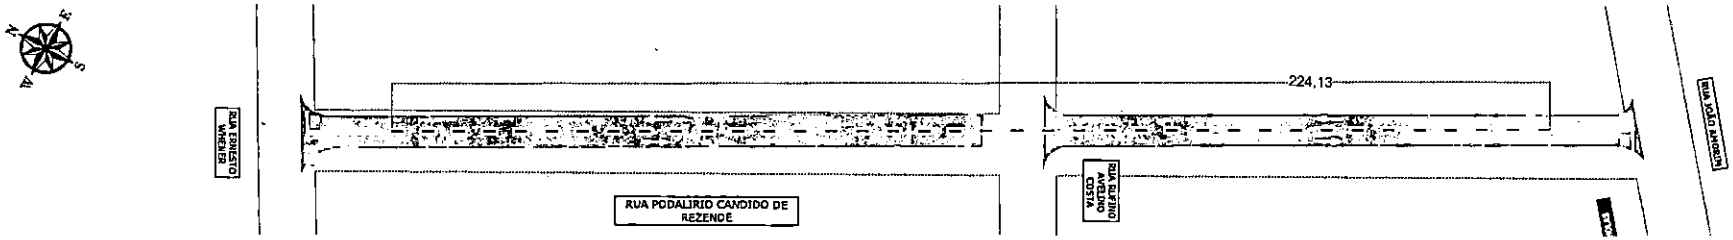

RUA PODALIRIO CANDIDO DE REZENDE
PROJETO DE SINALIZAÇÃO
ESCALA 1:500

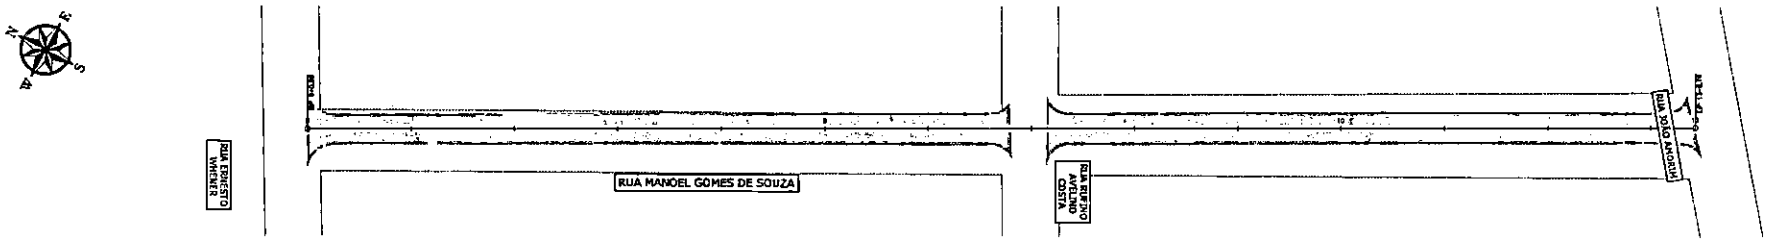

RUA MANOEL GOMES DE SOUZA
RECONSTRUÇÃO E RECAPEAMENTO ASFÁLTICO DO PAVIMENTO
ESCALA 1:500

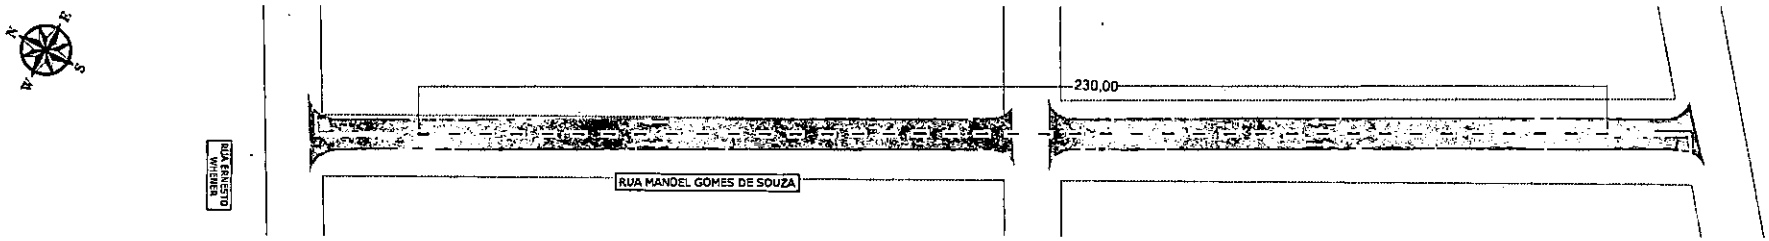

RUA MANOEL GOMES DE SOUZA
PROJETO DE SINALIZAÇÃO
ESCALA 1:500

LEGENDA

	QUADRAS
	RECAPE CRUG - EXECUTAR
	MICRO REVESTIMENTO - EXECUTAR
	RECONSTRUÇÃO DO PAVIMENTO - EXECUTAR
	REMENDO PROFUNDO - EXECUTAR
	LEVANTAMENTO E REMANEJAMENTO DE PV

Prefeitura Municipal de Terenos
Fls: 644

PROJETO BÁSICO

Assunto: Restauração Funcional do Pavimento (Recapeamento)

Local: Bairro Eduardo Pires


Croquis: Projeto Geométrico
Rua Podalirio Candido de Rezende
Rua Manoel Gomes de Souza

PREFEITURA TERENOS


GENESYS

Rogério Ximenes

Data: Jun/ 2025 | Escala: INDICADAS | Folha: 19/64

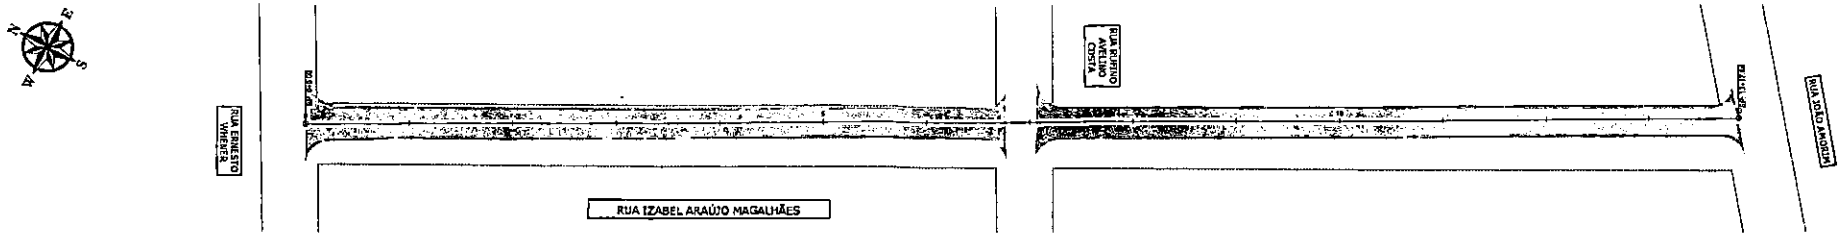


RUA IZABEL ARAÚJO MAGALHÃES
RECONSTRUÇÃO E RECAPEAMENTO ASFÁLTICO DO PAVIMENTO
ESCALA 1:500

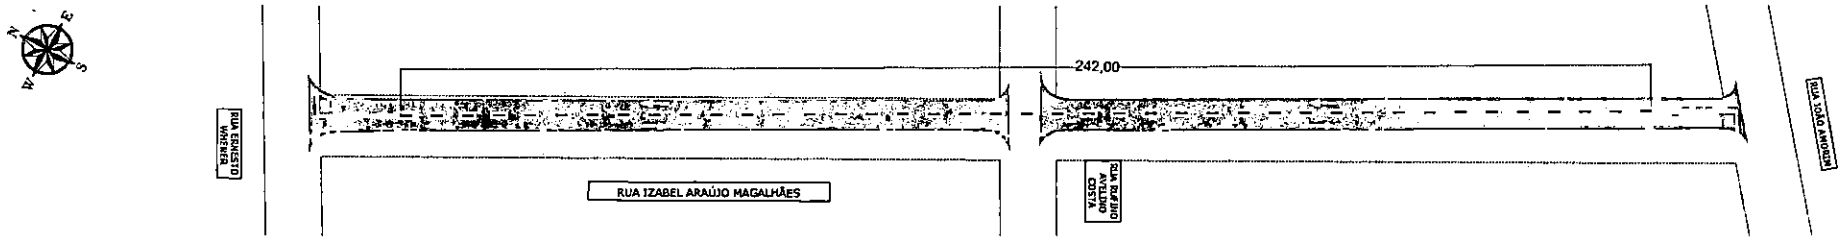

RUA IZABEL ARAÚJO MAGALHÃES
PROJETO DE SINALIZAÇÃO
ESCALA 1:500



RUA MIRIAN CAMPONOGARA WANCURA
RECONSTRUÇÃO E RECAPEAMENTO ASFÁLTICO DO PAVIMENTO
ESCALA 1:500

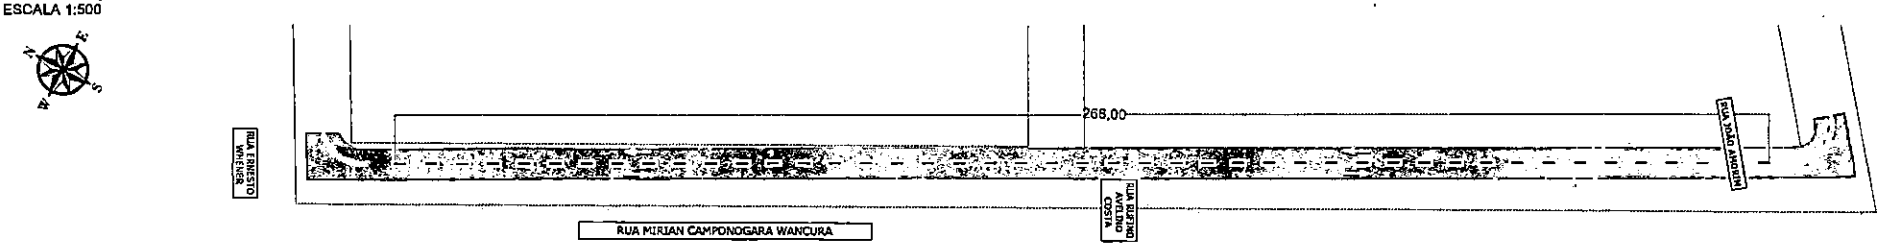

RUA MIRIAN CAMPONOGARA WANCURA
PROJETO DE SINALIZAÇÃO
ESCALA 1:500

LEGENDA

	GUIADAS
	RECAPE CBUQ - EXECUTAR
	MICRO REVESTIMENTO - EXECUTAR
	RECONSTRUÇÃO DO PAVIMENTO - EXECUTAR
	REMENDO PROFUNDO - EXECUTAR
	LEVANTAMENTO E REMANEJAMENTO DE PV

Prefeitura Municipal de Terenos
Fls: 645

PROJETO BÁSICO

Assunto: Restauração Funcional do Pavimento (Recapeamento)

Local: Manoel Eduardo Pena

Requerente: Projeto Geométrico
Rua Izabel Araújo Magalhães
Rua Mirian Camponogara Wancura


PREFEITURA TERENOS

GENESYS ENGENHARIA E PROJETOS


Rogério Ximenes

Prefeitura Municipal de Terenos


Data: Julho / 2026 | Escala: INDICADAS | Folha: 20/64

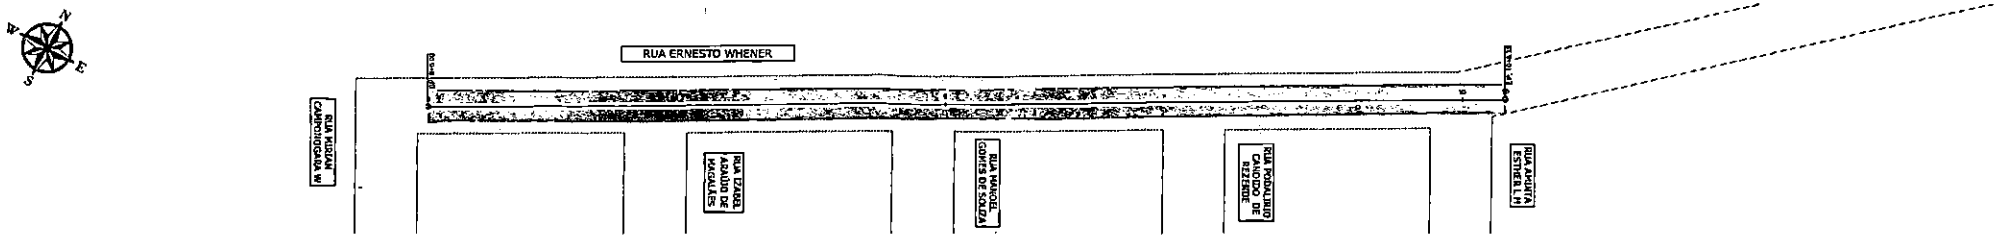


RUA ERNESTO WHENER
RECONSTRUÇÃO E RECAPEAMENTO ASFÁLTICO DO PAVIMENTO
ESCALA 1:500

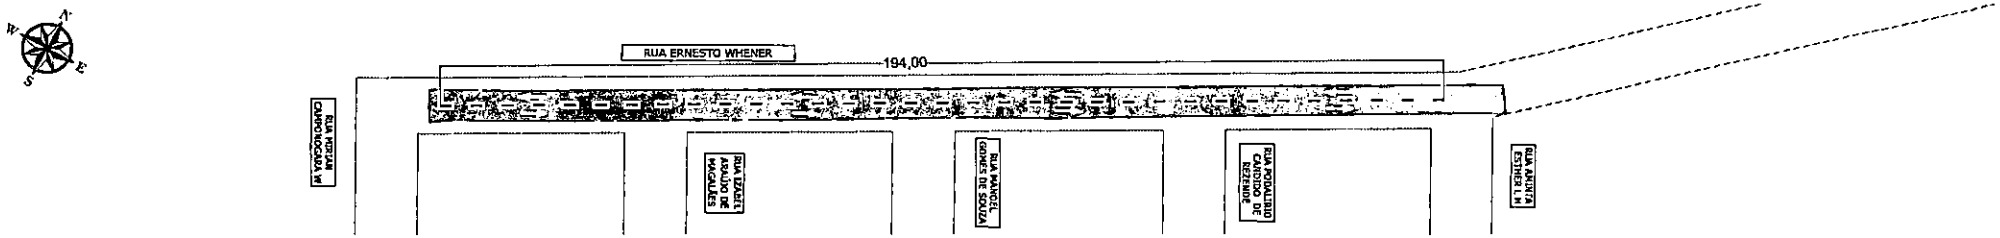

RUA ERNESTO WHENER
PROJETO DE SINALIZAÇÃO
ESCALA 1:500

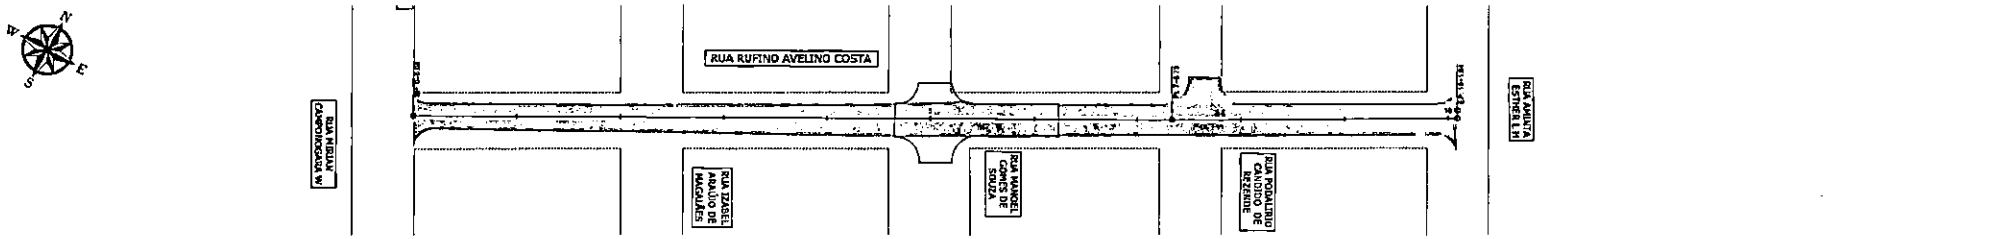

RUA RUFINO AVELINO COSTA
RECONSTRUÇÃO E RECAPEAMENTO ASFÁLTICO DO PAVIMENTO
ESCALA 1:500

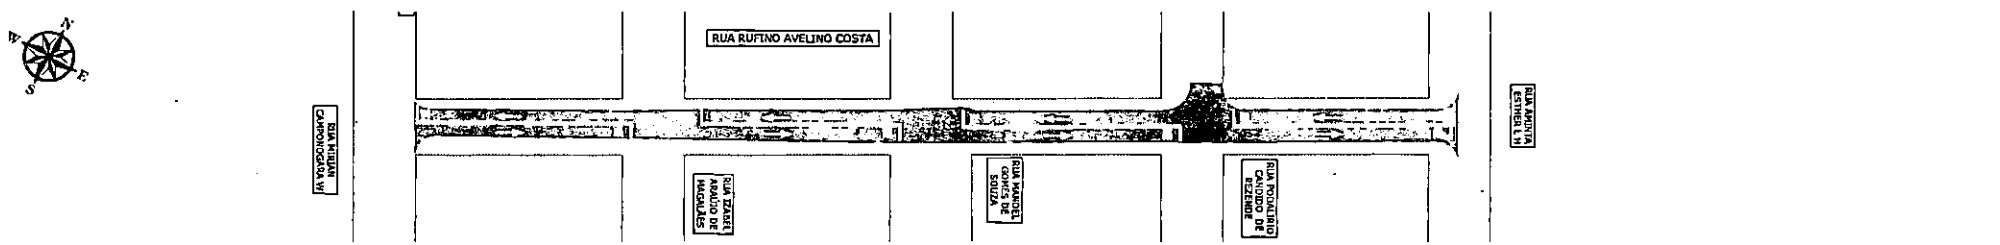

RUA RUFINO AVELINO COSTA
PROJETO DE SINALIZAÇÃO
ESCALA 1:500

LEGENDA

	QUADRAS
	RECAPE CAUQ - EXECUTAR
	MICRO REVESTIMENTO - EXECUTAR
	RECONSTRUÇÃO DO PAVIMENTO - EXECUTAR
	ASFALTO PROFUNDO - EXECUTAR
	LEVANTAMENTO DE RETANGULO DE PV

Prefeitura Municipal de Terenos
Fls. 646

PROJETO BÁSICO

Assunto: Pavimentação Poliesportiva do Povoado (Recapeamento)

Local: Bairro Eduardo Pena

Construtor: Projeto Geométrico
Rua Ernesto Whener
Rua Rufino Avelino Costa

PREFEITURA TERENOS


GENESYS ENGENHARIA E PROJETOS

Rogério Ximenes


Data: Julho / 2024

Escala: INDICADA


Folha: 21/64

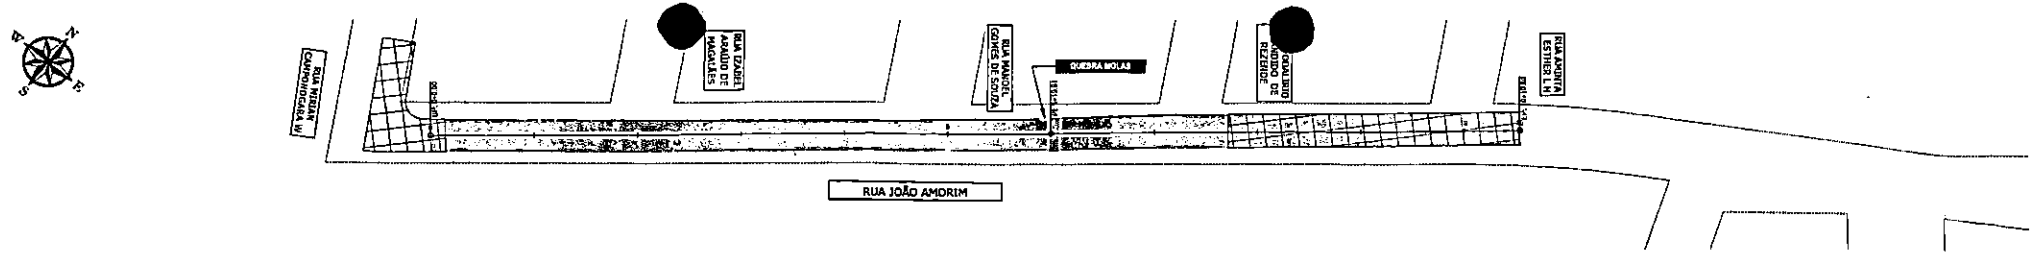


RUA JOÃO AMORIM
RECONSTRUÇÃO E RECAPEAMENTO ASFÁLTICO DO PAVIMENTO
ESCALA 1:500

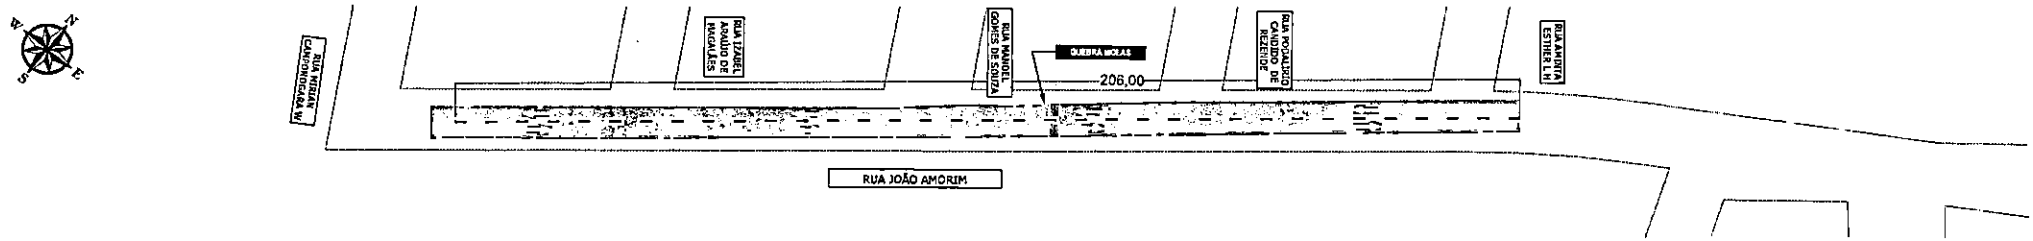

RUA JOÃO AMORIM
PROJETO DE SINALIZAÇÃO
ESCALA 1:500

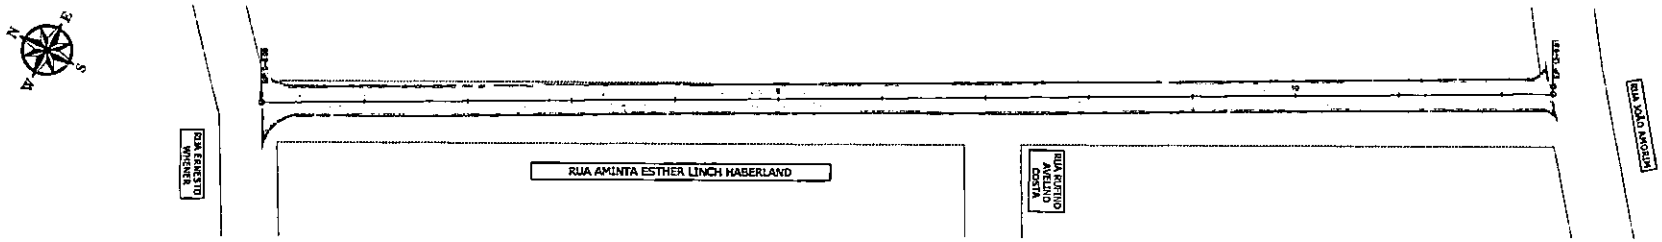

RUA AMINTA ESTHER LINCH H
RECONSTRUÇÃO E RECAPEAMENTO ASFÁLTICO DO PAVIMENTO
ESCALA 1:500

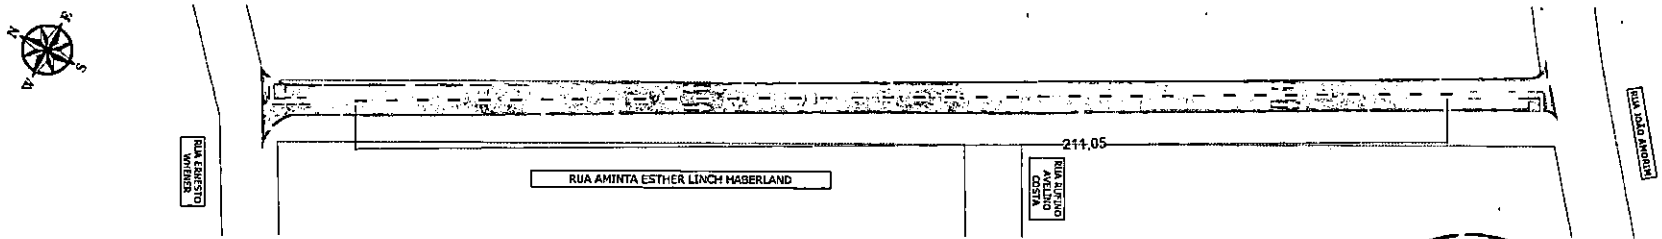

RUA AMINTA ESTHER LINCH H
PROJETO DE SINALIZAÇÃO
ESCALA 1:500


Prefeitura Municipal de Terenos
Fls: 64

LEGENDA	
	QUADRAS
	RECAPE CBUQ - EXECUTAR
	MICRO REVESTIMENTO - EXECUTAR
	RECONSTRUÇÃO DO PAVIMENTO - EXECUTAR
	REMENDO PROFUNDO - EXECUTAR
	LEVANTAMENTO E REPARAMENTO DE PV


PROJETO BÁSICO	
Assunto: Restauração Pontual de Pavimento (Recapeamento)	
Local: Bairro Eldorado Ipwa	
Conteúdo: Projeto Geométrico Rua João Amorim Rua Aminta Esther Linch Haberland	
PREFEITURA TERENOS	GENESYS ENGENHARIA E PROJETOS
Rogério Ximenes	
Data: Julho / 2026	Escala: INDICADAS
Folha: 22/64	

Prefeitura Municipal de Tucuruí
Fls: 648


BAIRRO VILA POMBAL

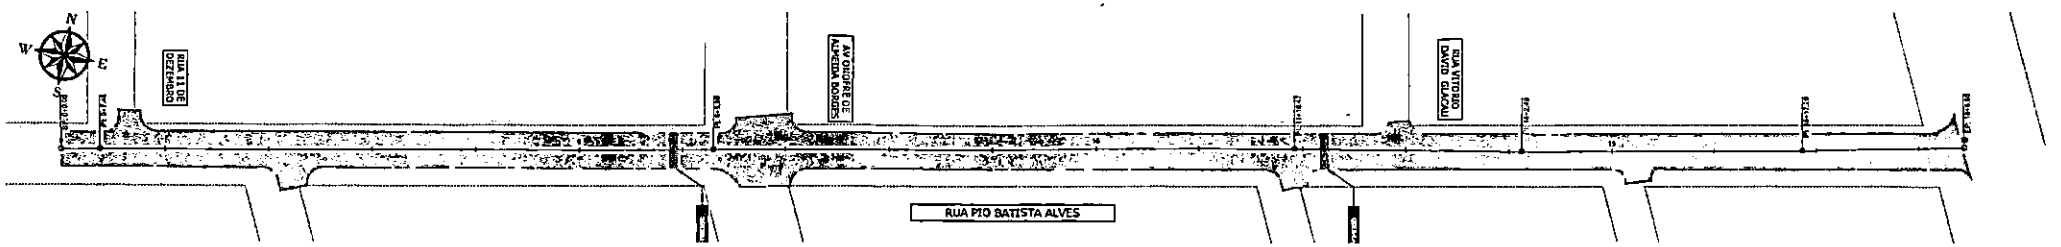


RUA PIO BATISTA ALVES
RECONSTRUÇÃO E RECAPEAMENTO ASFÁLTICO DO PAVIMENTO
ESCALA 1:500

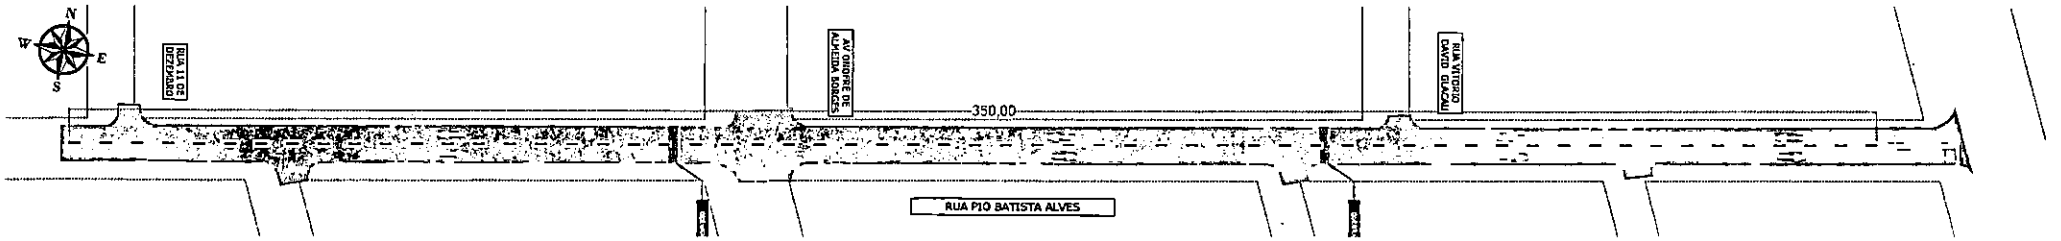

RUA PIO BATISTA ALVES
PROJETO DE SINALIZAÇÃO
ESCALA 1:500

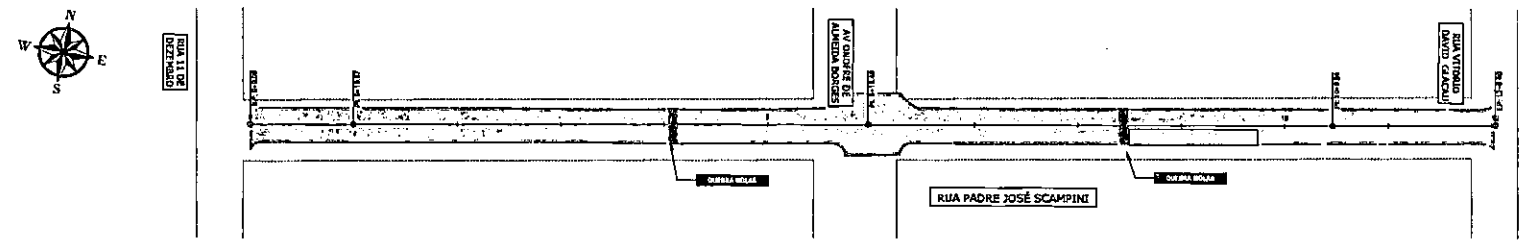

RUA PADRE JOSÉ SCAMPINI
RECONSTRUÇÃO E RECAPEAMENTO ASFÁLTICO DO PAVIMENTO
ESCALA 1:500

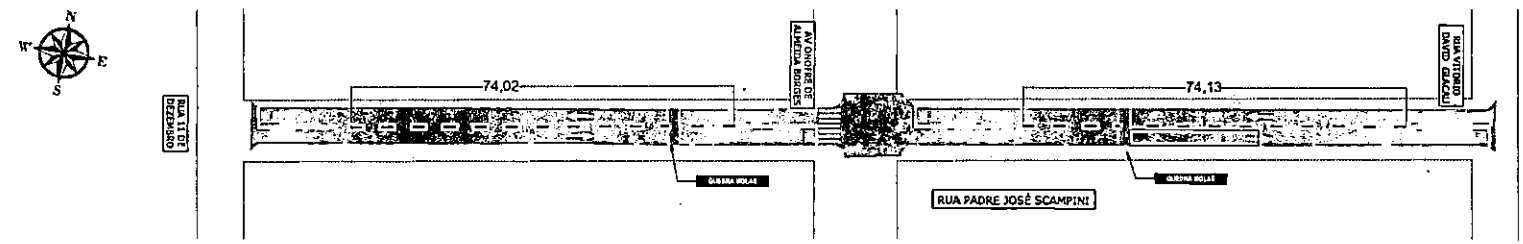

RUA PADRE JOSÉ SCAMPINI
PROJETO DE SINALIZAÇÃO
ESCALA 1:500

LEGENDA

	CURADIAR
	RECAPE CRUZ - EXECUTAR
	MICRO REVESTIMENTO - EXECUTAR
	RECONSTRUÇÃO DO PAVIMENTO - EXECUTAR
	REMENDO PROFUNDO - EXECUTAR
	LEVANTAMENTO E REBAIXAMENTO DE PV

Prefeitura Municipal de Terenos
Fls. 649

PROJETO BÁSICO

Assunto: Restauração Funcional do Pavimento (Recapeamento)

Local: Bairro Vila Piratini


Conteúdo: Projeto Geométrico
Rua Pio Batista Alves
Rua Padre José Scampini

PREFEITURA TERENOS


GENESYS ENGENHARIA E PROJETOS

Rogério Ximenes


Data: Julho / 2026 | Escala: INDICADAS | Folha: 14/64

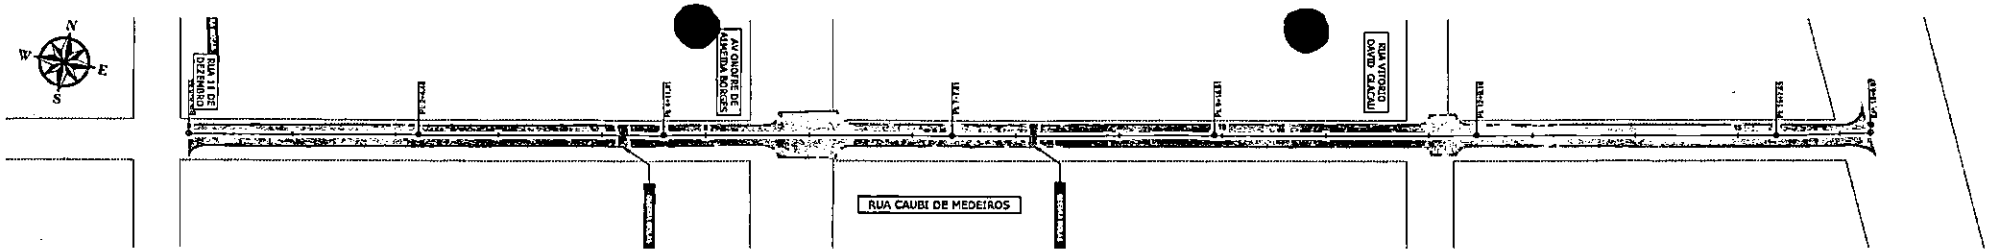


RUA CAUBI DE MEDEIROS
RECONSTRUÇÃO E RECAPEAMENTO ASFÁLTICO DO PAVIMENTO
ESCALA 1:500

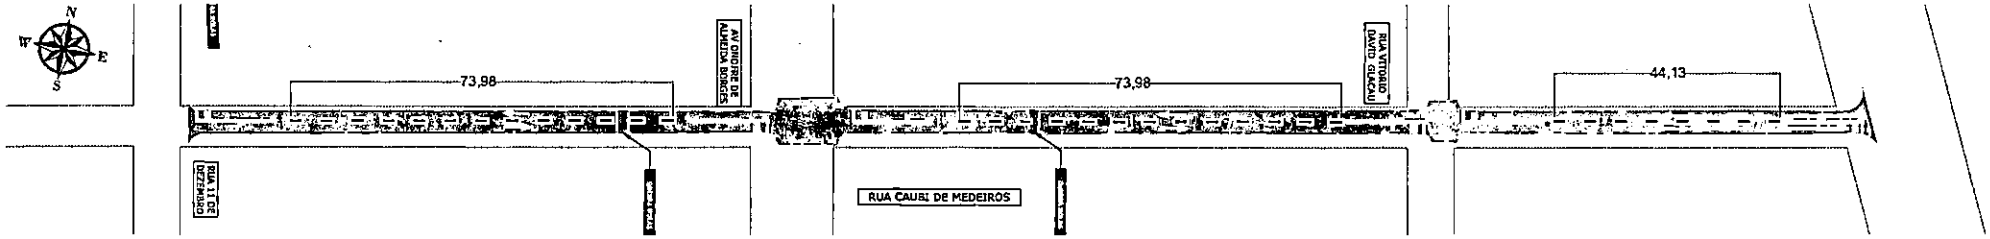

RUA CAUBI DE MEDEIROS
PROJETO DE SINALIZAÇÃO
ESCALA 1:500

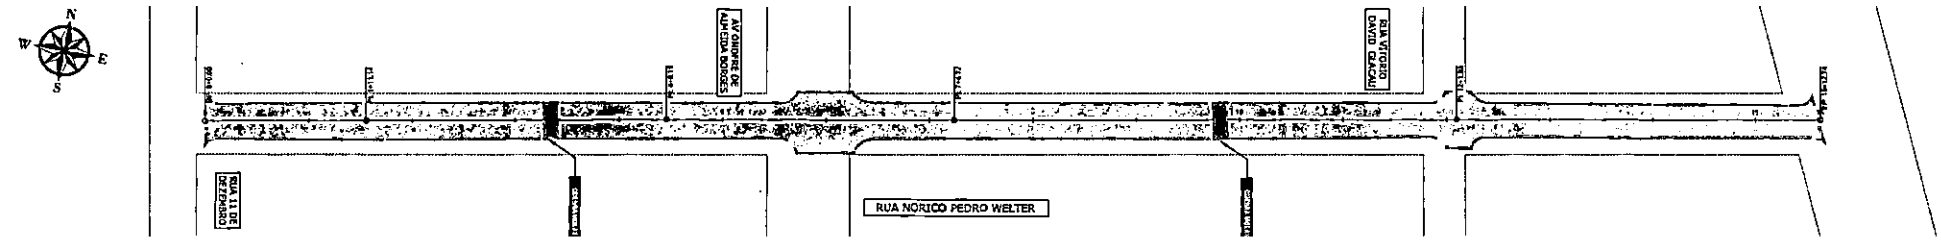

RUA NORICO PEDRO WELTER
RECONSTRUÇÃO E RECAPEAMENTO ASFÁLTICO DO PAVIMENTO
ESCALA 1:500

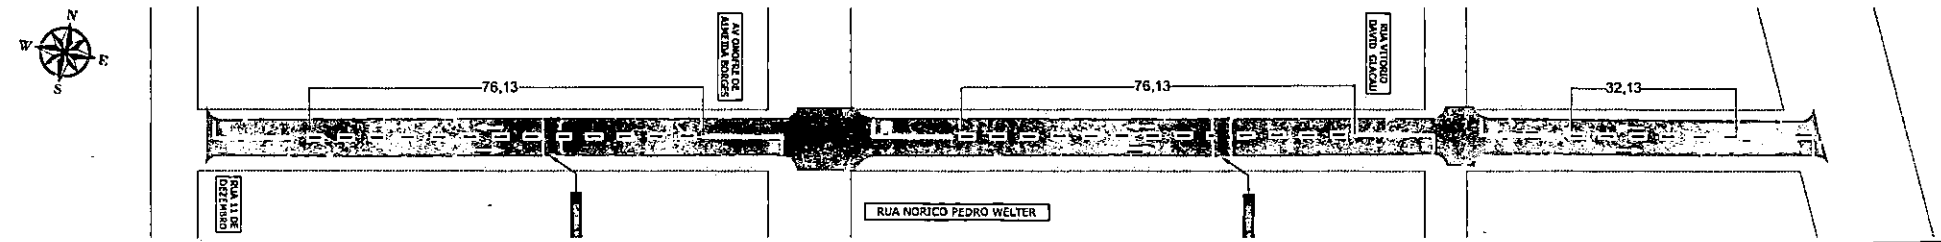

RUA NORICO PEDRO WELTER
PROJETO DE SINALIZAÇÃO
ESCALA 1:500

LEGENDA

	QUADRAS
	RECAPE CAUQ - EXECUTAR
	MICRO REVESTIMENTO - EXECUTAR
	REDISTRIBUIÇÃO DO PAVIMENTO - EXECUTAR
	REMENDO PROFUNDO - EXECUTAR
	LEVANTAMENTO E REMANEJAMENTO DE PV

Prefeitura Municipal de Terenos
Fls: 650

PROJETO BÁSICO

Assunto: Restauração Funcional do Pavimento (Recapeamento)

Local: Bairro Vale Pombal

Conteúdo: Projeto Geométrico
Rua Caubi de Medeiros
Rua Norico Pedro Welter

PREFEITURA TERENOS


GENESYS ENGENHARIA E PROJETOS

Rogério Ximenes


Data: Julho / 2025

Escala: INDICADAS


Folha: 15/64

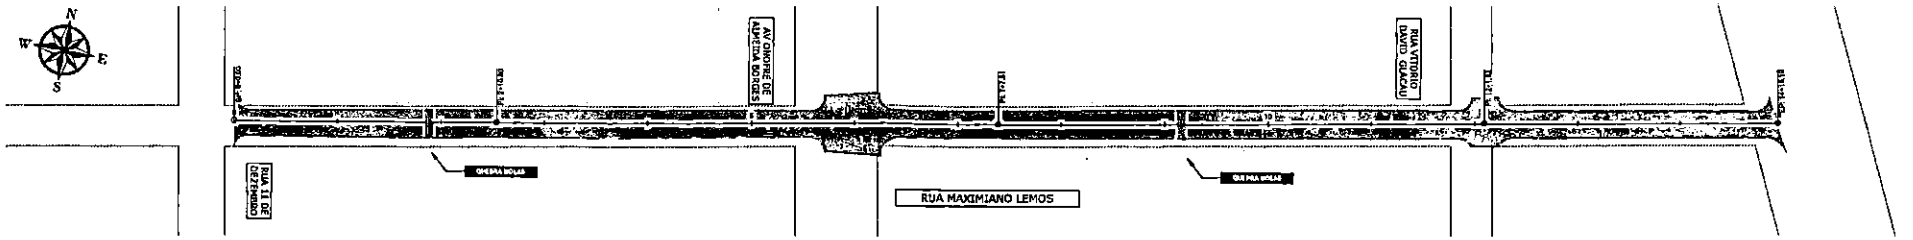


RUA MAXIMIANO LEMOS
RECONSTRUÇÃO E RECAPEAMENTO ASFÁLTICO DO PAVIMENTO
ESCALA 1:500

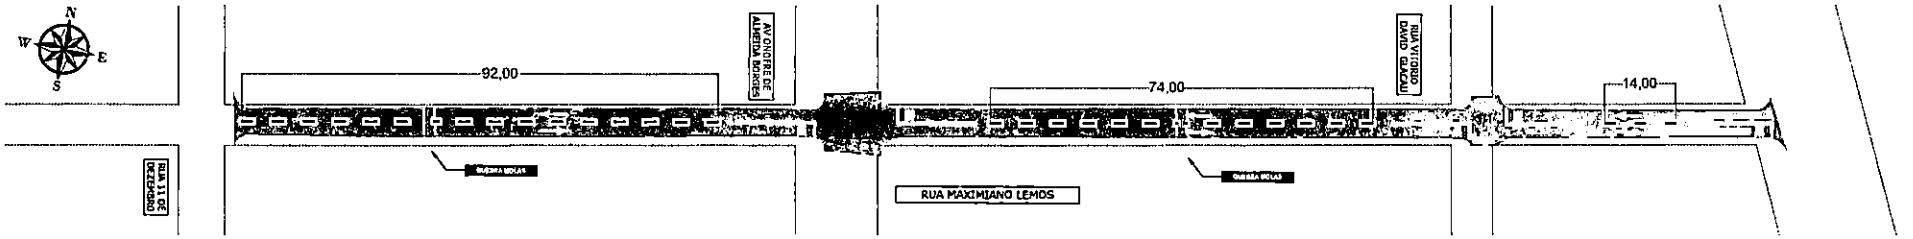

RUA MAXIMIANO LEMOS
PROJETO DE SINALIZAÇÃO
ESCALA 1:500

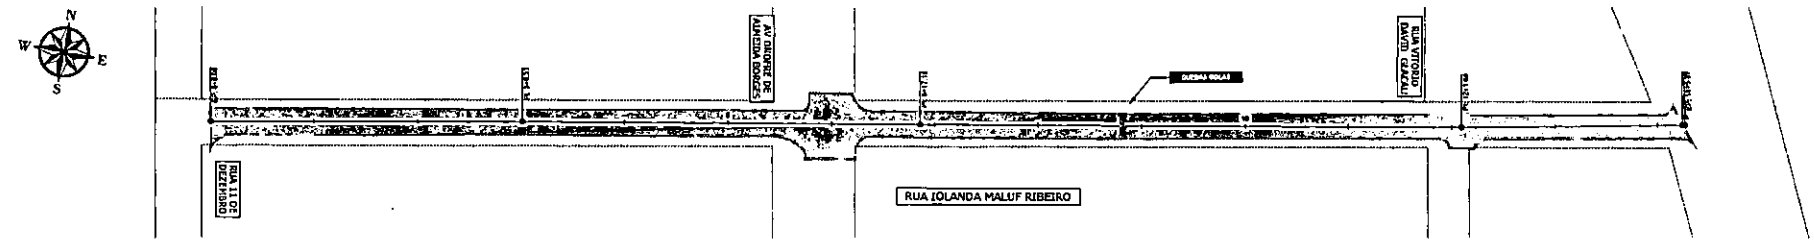

RUA IOLANDA MALUF RIBEIRO
RECONSTRUÇÃO E RECAPEAMENTO ASFÁLTICO DO PAVIMENTO
ESCALA 1:500

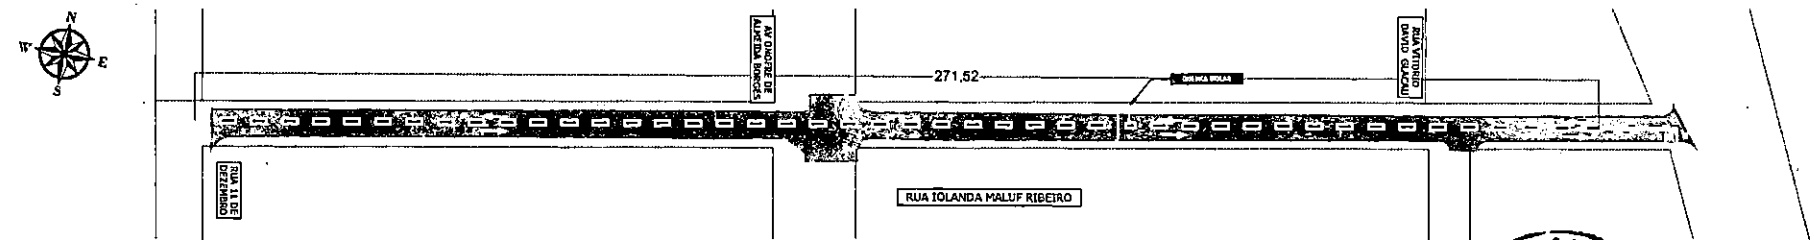

RUA IOLANDA MALUF RIBEIRO
PROJETO DE SINALIZAÇÃO
ESCALA 1:500

Prefeitura Municipal de Terenos
Fls: 151

LEGENDA	
	QUADRAS
	RECAPE CBUQ - EXECUTAR
	MICRO REVESTIMENTO - EXECUTAR
	RECONSTRUÇÃO DO PAVIMENTO - EXECUTAR
	REMENDO PROFUNDO - EXECUTAR
	LEVANTAMENTO E REMANEJAMENTO DE PV

PROJETO BÁSICO

Assunto: Restauração Funcional do Pavimento (Recapeamento)

Local: Bairro Vila Pombal

Conteúdo: Projeto Geométrico
Rua Maximiano Lemos
Rua Iolanda Maluf Ribeiro

PREFEITURA TERENOS


GENESYS ENGENHARIA E PROJETOS

Rogério Ximenes


Data: Julho / 2026

Escala: INDICADAS


Folha: 16/64

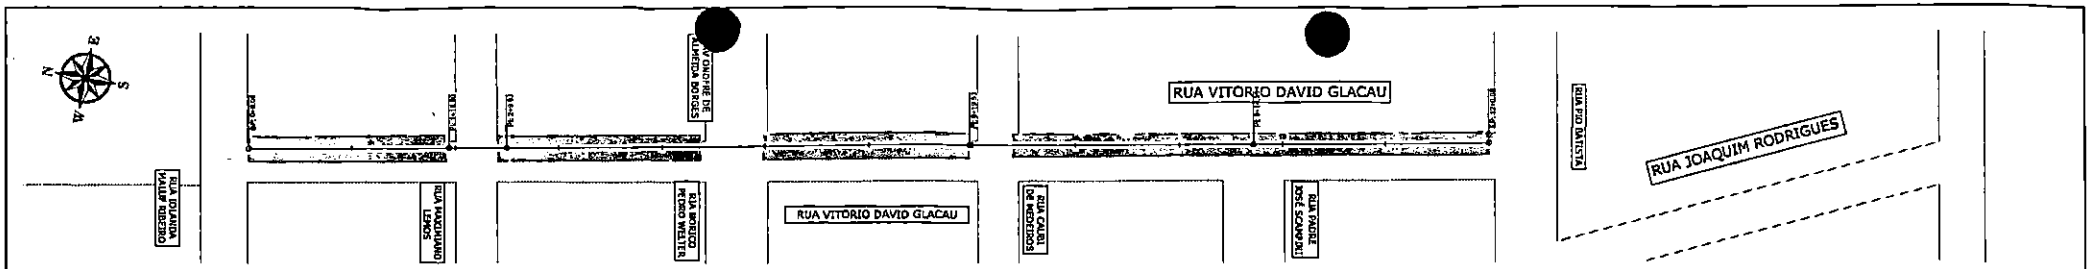


RUA VITORIO DAVID GLACAU
RECONSTRUÇÃO E RECAPEAMENTO ASFÁLTICO DO PAVIMENTO
ESCALA 1:500

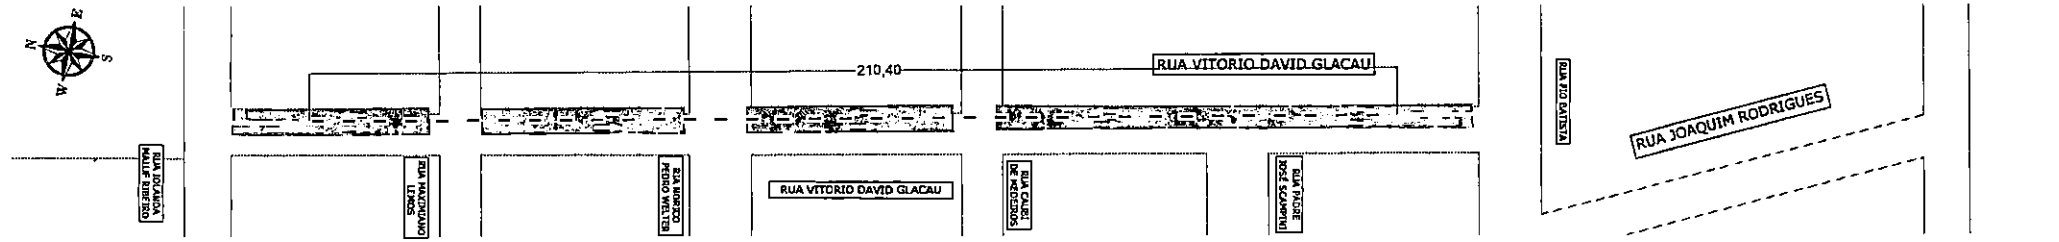

RUA VITORIO DAVID GLACAU
PROJETO DE SINALIZAÇÃO
ESCALA 1:500

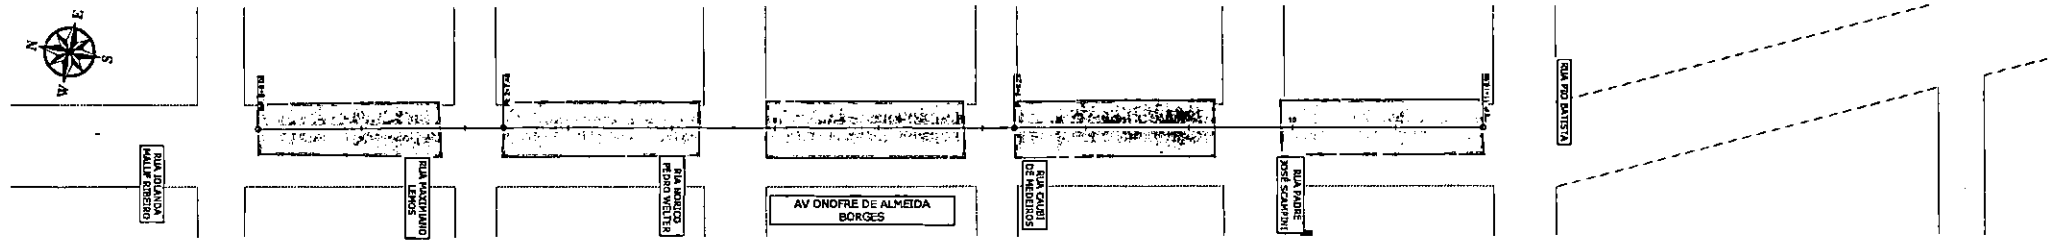

AV. ONOFRE DE ALMEIDA BORGES
RECONSTRUÇÃO E RECAPEAMENTO ASFÁLTICO DO PAVIMENTO
ESCALA 1:500

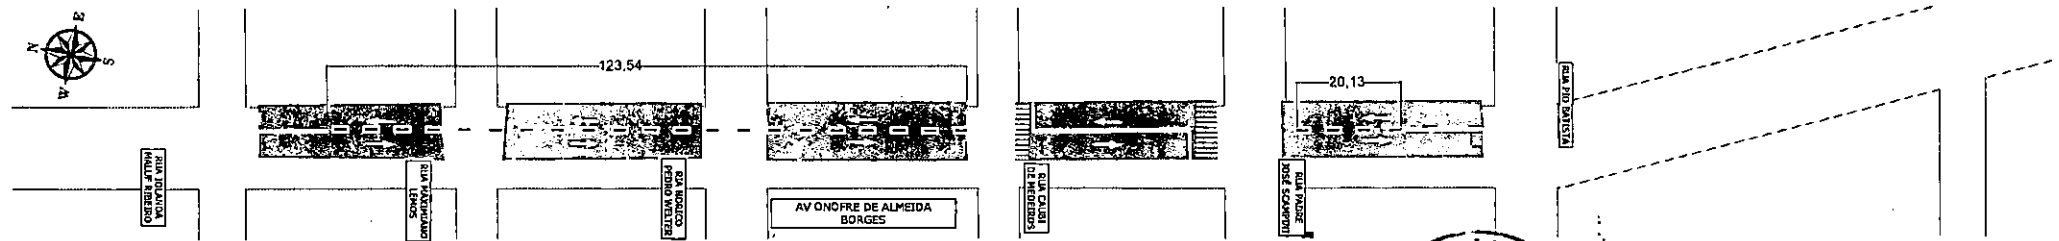

AV. ONOFRE DE ALMEIDA BORGES
PROJETO DE SINALIZAÇÃO
ESCALA 1:500

LEGENDA

	QUADRAS
	RECAPE CBUQ - EXECUTAR
	MICRO REVESTIMENTO - EXECUTAR
	RECONSTRUÇÃO DO PAVIMENTO - EXECUTAR
	REMENDO PROFUNDO - EXECUTAR
	LEVANTAMENTO E REBAIXAMENTO DE PV

Prefeitura Municipal de Terenos
Fls: 852

PROJETO BÁSICO

Assunto: Pavimentação Pontilhonal do Pavimento (Recapeamento)

Local: Bairro Vila Pombal


Conteúdo: Projeto Geométrico
Rua Vitorio David Glacau
Av. Onofre de Almeida Borges

PREFEITURA TERENOS


GENESYS ENGENHARIA E PROJETOS

Rogério Ximenes

Data: Julho / 2026 | Escala: INDICADA | Folha: 17/64

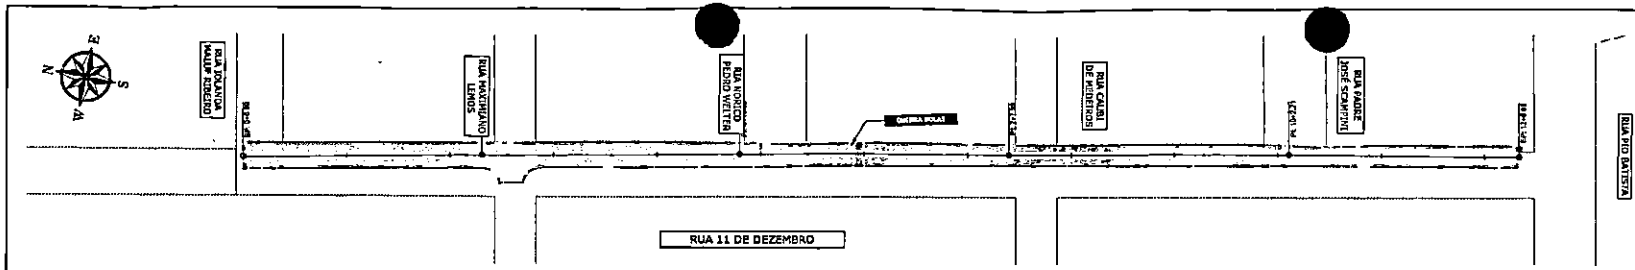

RUA 11 DE DEZEMBRO
RECONSTRUÇÃO E RECAPEAMENTO ASFÁLTICO DO PAVIMENTO
ESCALA 1:500

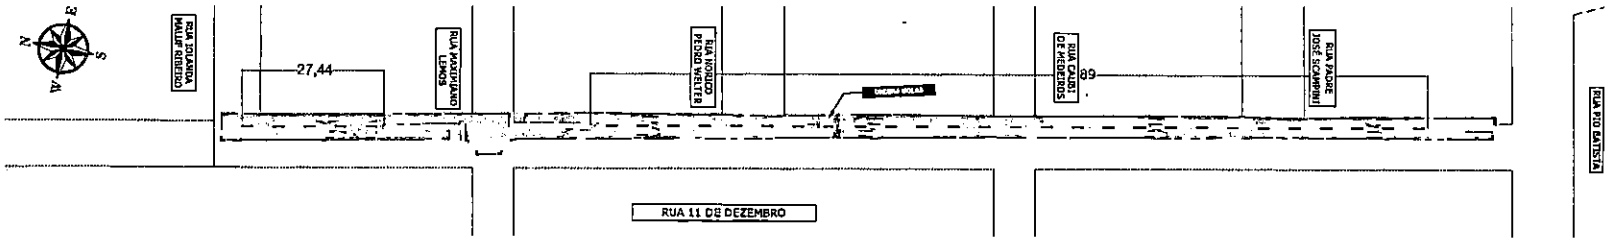

RUA 11 DE DEZEMBRO
PROJETO DE SINALIZAÇÃO
ESCALA 1:500

LEGENDA	
	QUADRAS
	RECAPE CIVIL - EXECUTAR
	MICRO REVESTIMENTO - EXECUTAR
	RECONSTRUÇÃO DO PAVIMENTO - EXECUTAR
	REMENDO PROFUNDO - EXECUTAR
	LEVANTAMENTO E REMANEJAMENTO DE PV

Prefeitura Municipal de Terenos
Fls. 659

PROJETO BÁSICO

Assunto: Restauração Pontual do Pavimento (Recapeamento)

Local: Bairro Vila Pombal

Contendo: Projeto Geométrico
Rua 11 de Dezembro

PREFEITURA TERENOS

GENESYS ENGENHARIA E PROJETOS

Rogério Ximenes


Data: Julho / 2026

Escala: INDICADA


Folha: 18/64

Prefeitura Municipal de Tarrafas
Fls: 459


BAIRRO RESIDENCIAL ANTÔNIO HONOSTORIO

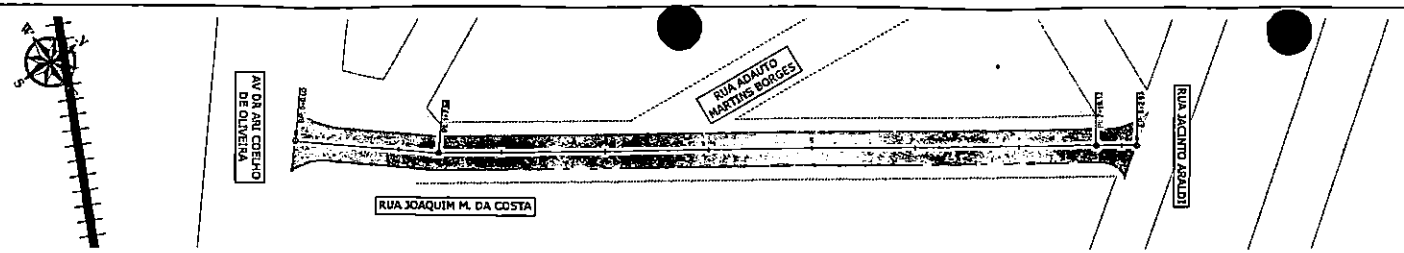


RUA JOAQUIM M DA COSTA
RECAPEAMENTO ASFÁLTICO DO PAVIMENTO
ESCALA 1:500

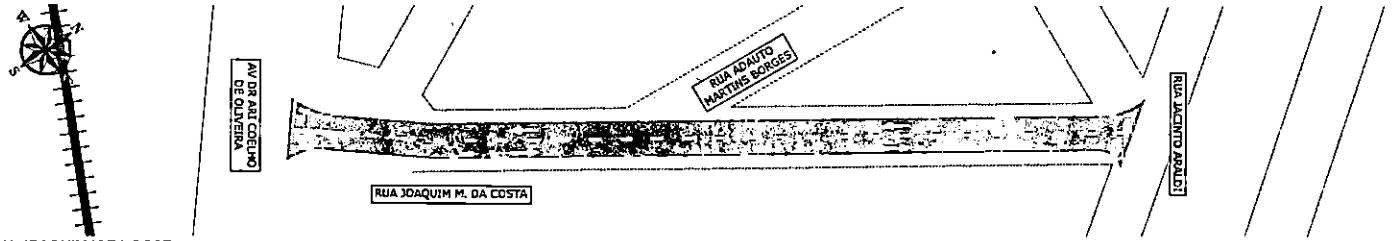

RUA JOAQUIM M DA COSTA
PROJETO DE SINALIZAÇÃO
ESCALA 1:500

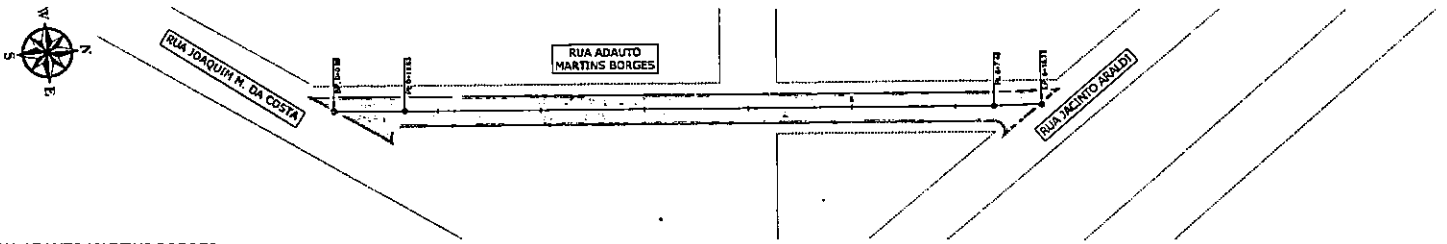

RUA ADAUTO MARTINS BORGES
RECAPEAMENTO ASFÁLTICO DO PAVIMENTO
ESCALA 1:500

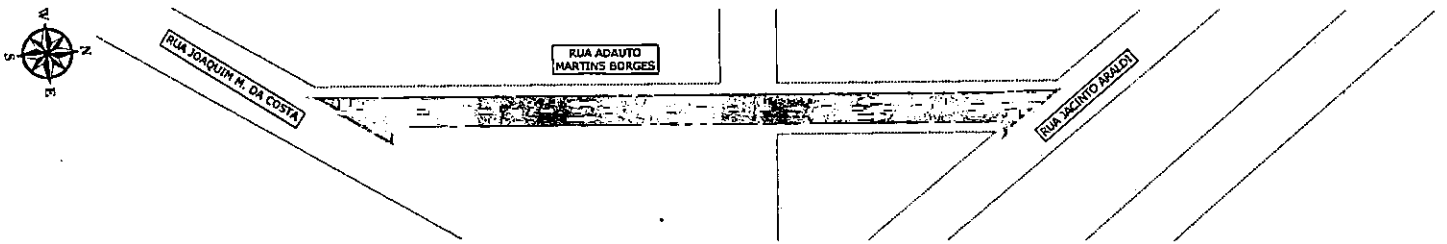

RUA ADAUTO MARTINS BORGES
PROJETO DE SINALIZAÇÃO
ESCALA 1:500

LEGENDA	
	GUIAS/AS
	RECAPE CAUQ - EXECUTAR
	MICRO REVESTIMENTO - EXECUTAR
	RECONSTRUÇÃO DO PAVIMENTO - EXECUTAR
	REMENDO PROFUNDO - EXECUTAR
	LEVANTAMENTO E REBAIXAMENTO DE PV

Prefeitura Municipal de Terenos
Fls: 655

PROJETO BÁSICO

Assunto: Restauração Pontual do Pavimento (Recapeamento)

Local: Bairro Residencial Antonio Honorato

Contratado: Projeto Consultoria
Rua Joaquim M. da Costa
Rua Adauto Martins Borges

PREFEITURA TERENOS


GENESYS ENGENHARIA E PROJETOS

Rogério Ximenes


Data: Julho / 2026

Escala: INDICADAS


Folha: 23/64

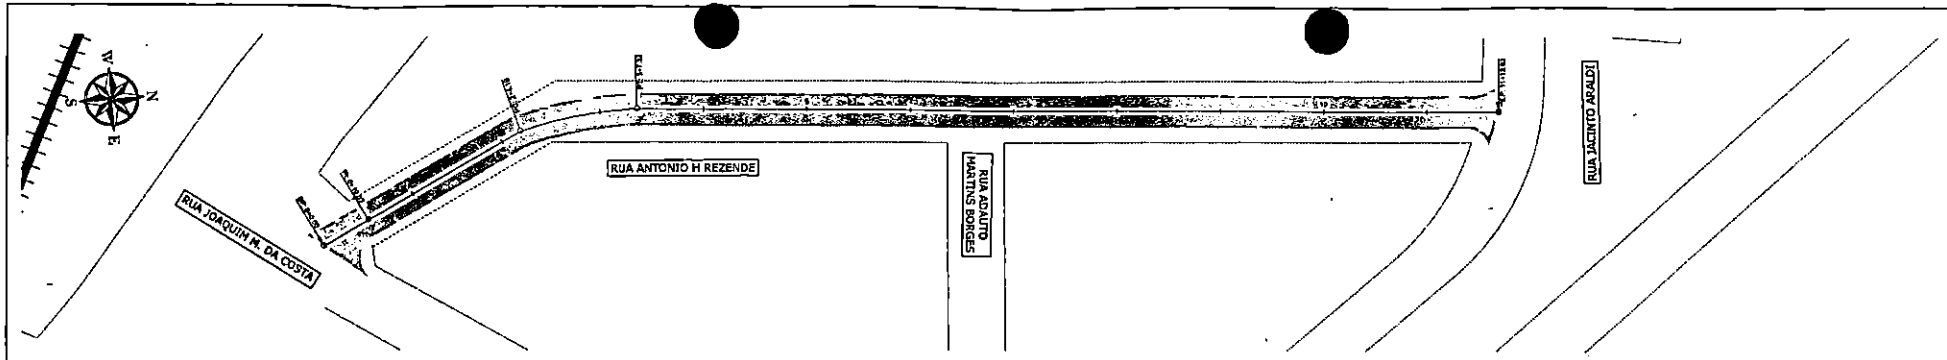


RUA ANTONIO H REZENDE
RECAPEAMENTO ASFÁLTICO DO PAVIMENTO
ESCALA 1:500

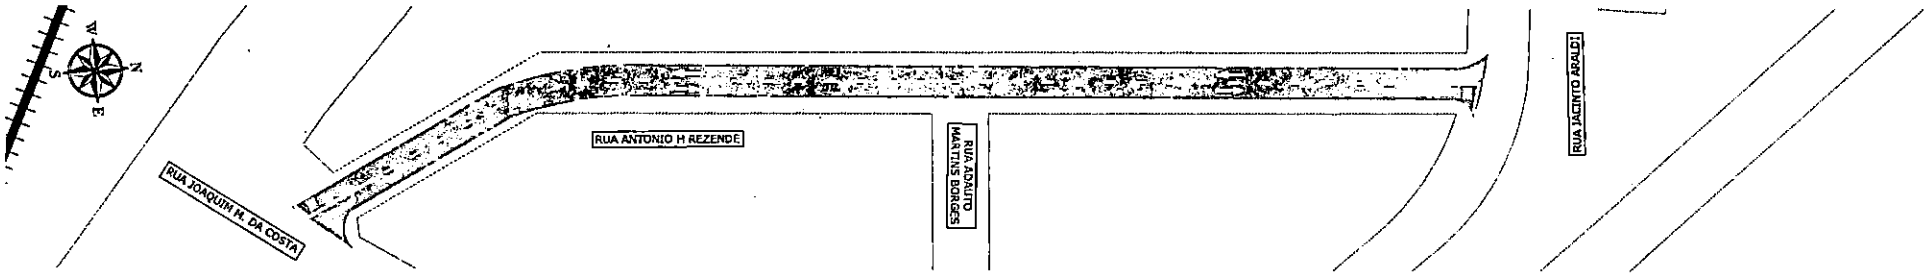

RUA ANTONIO H REZENDE
PROJETO DE SINALIZAÇÃO
ESCALA 1:500

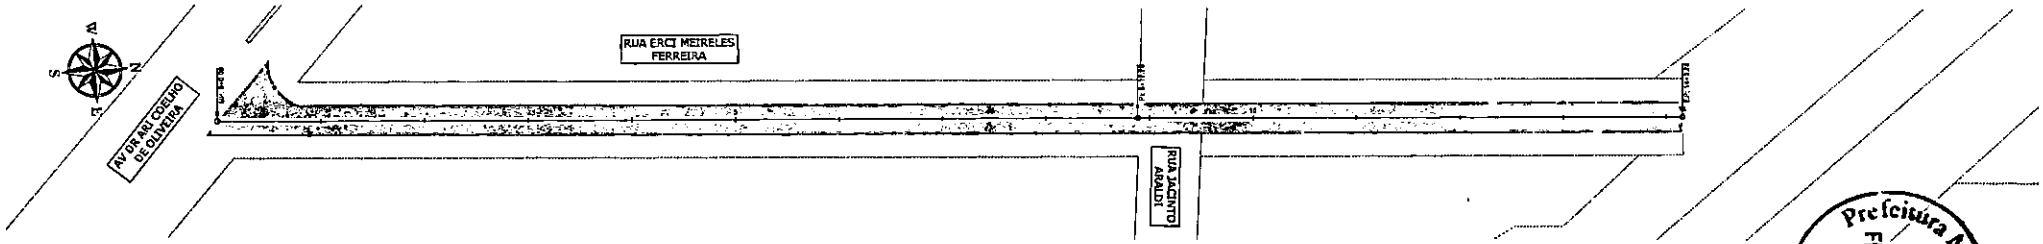

RUA ERCI MEIRELES FERREIRA
RECAPEAMENTO ASFÁLTICO DO PAVIMENTO
ESCALA 1:500

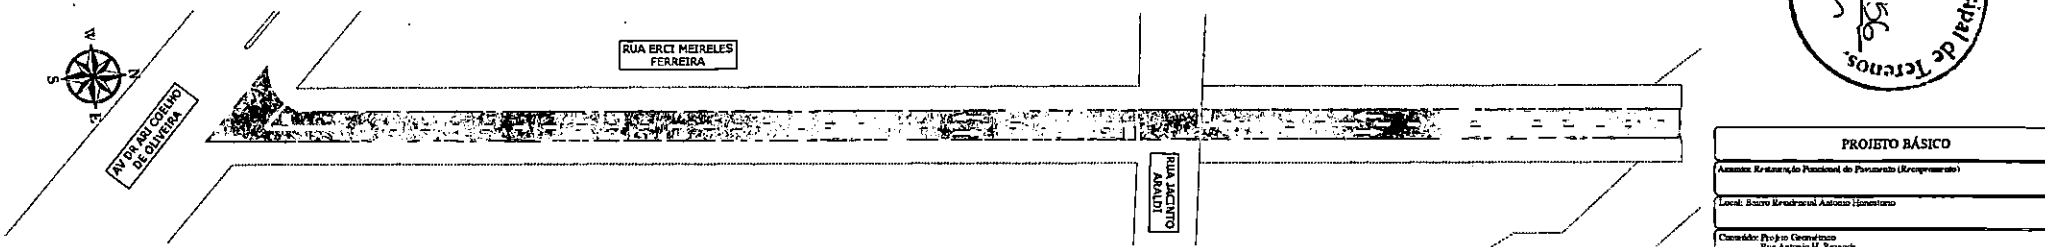


RUA ERCI MEIRELES FERREIRA
PROJETO DE SINALIZAÇÃO
ESCALA 1:500


LEGENDA	
	FRESAR
	RECAPE CBUQ - EXECUTAR
	MICRO REVESTIMENTO - EXECUTAR
	RECONSTRUÇÃO DO PAVIMENTO - EXECUTAR
	REMENDO PROFUNDO - EXECUTAR
	LEVANTAMENTO E REBAIXAMENTO DE PV

Prefeitura Municipal de Terenos
Fls: 959


PROJETO BÁSICO	
Assunto: Restauração Funcional do Pavimento (Recapeamento)	
Local: Bairro Residencial Antonio Honestino	
Coordenadas Projeto Geométrico Rua Antonio H. Rezende Rua Erci Meireles Ferreira	
PREFEITURA TERENOS	GENESYS
Rogério Ximenes	
Data: Julho / 2025	Escala: INDICADAS
Folha: 24/64	

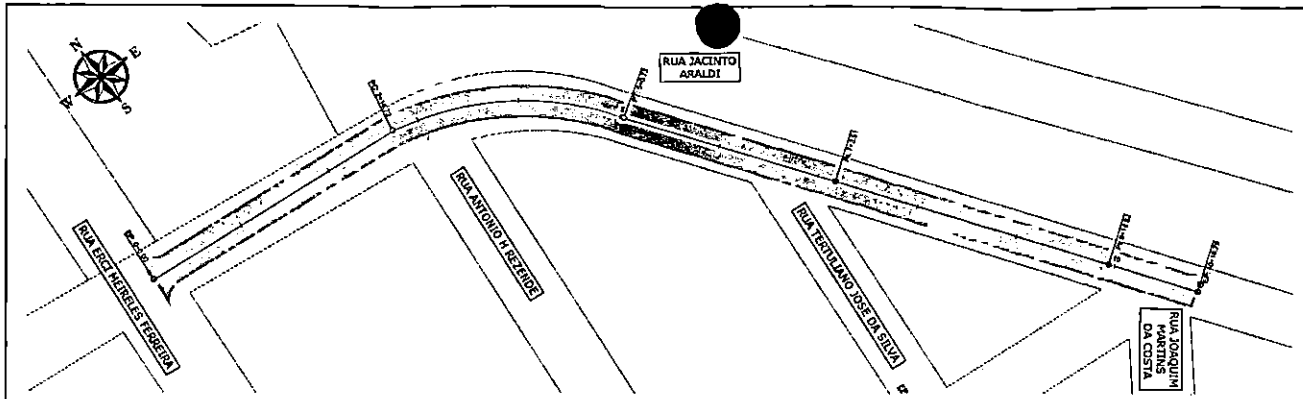


RUA JACINTO ARALDI
RECAPEAMENTO ASFÁLTICO DO PAVIMENTO
ESCALA 1:500

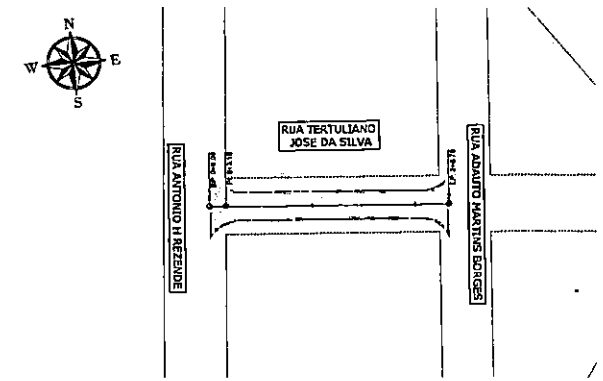


RUA TERTULIANO JOSE DA SILVA
RECAPEAMENTO ASFÁLTICO DO PAVIMENTO
ESCALA 1:500

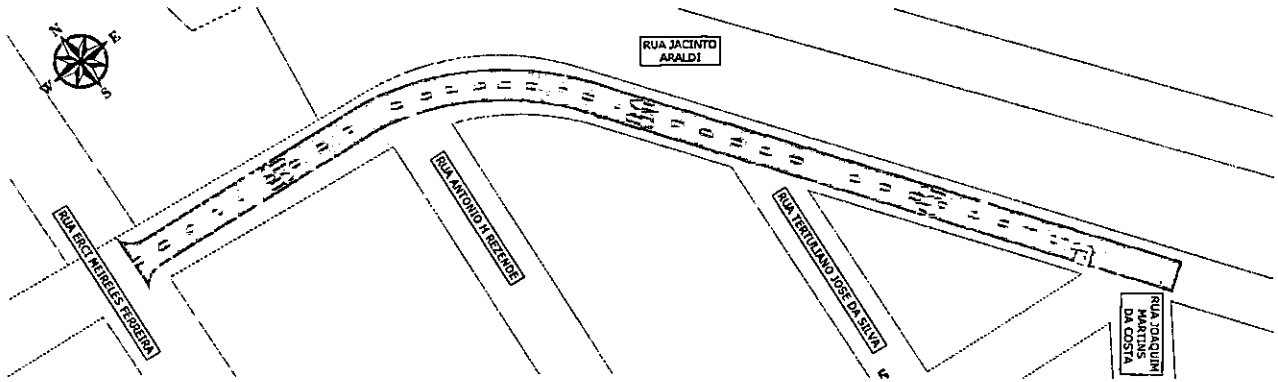


RUA JACINTO ARALDI
PROJETO DE SINALIZAÇÃO
ESCALA 1:500

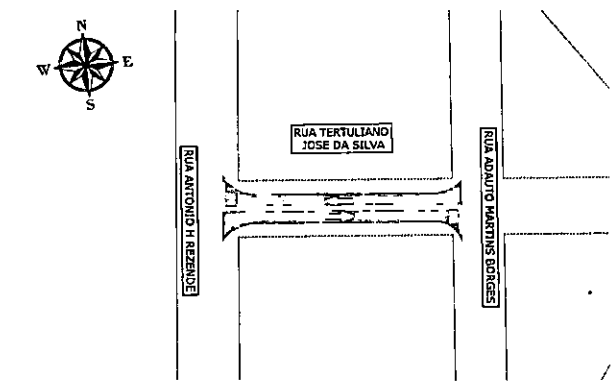

RUA TERTULIANO JOSE DA SILVA
PROJETO SINALIZAÇÃO
ESCALA 1:500

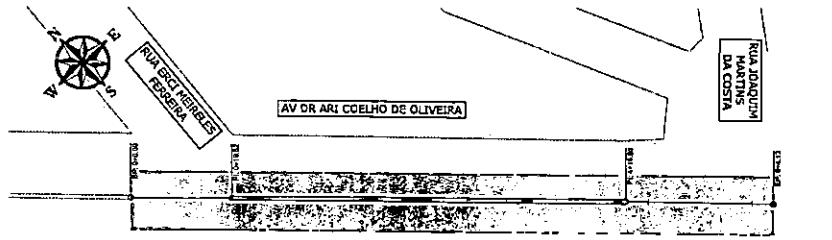

AV DR ARI COELHO DE OLIVEIRA
RECAPEAMENTO ASFÁLTICO DO PAVIMENTO
ESCALA 1:500

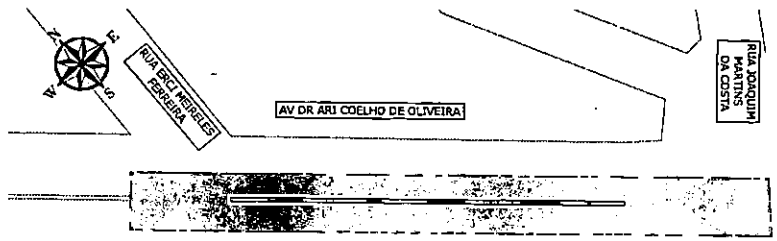

AV DR ARI COELHO DE OLIVEIRA
PROJETO SINALIZAÇÃO
ESCALA 1:500

LEGENDA	
	QUADRAS
	RECAPE CAUQ - EXECUTAR
	MICRO REVESTIMENTO - EXECUTAR
	RECONSTRUÇÃO DO PAVIMENTO - EXECUTAR
	REMENDO PROFUNDO - EXECUTAR
	LEVANTAMENTO E REPARAMENTO DE PV

Prefeitura Municipal de Terenos
Fls. 159

PROJETO BÁSICO

Assunto: Restauração Funcional do Pavimento (Recapeamento)

Local: Bairro Residencial Antonio Honorato

Contendo: Projeto Geométrico
Rua Jacinto Araldi
Rua Tertuliano José da Silva
Av. Dr. Ary Coelho de Oliveira

PREFEITURA TERENOS


GENESYS ENGENHARIA E PROJETOS

Rogério Ximenes


Data	Escala	Folha
Julho / 2026	INDICADAS	25/64

Prefeitura Municipal de Tarcnos
Fls: 658


BAIRRO BODOQUENA 01

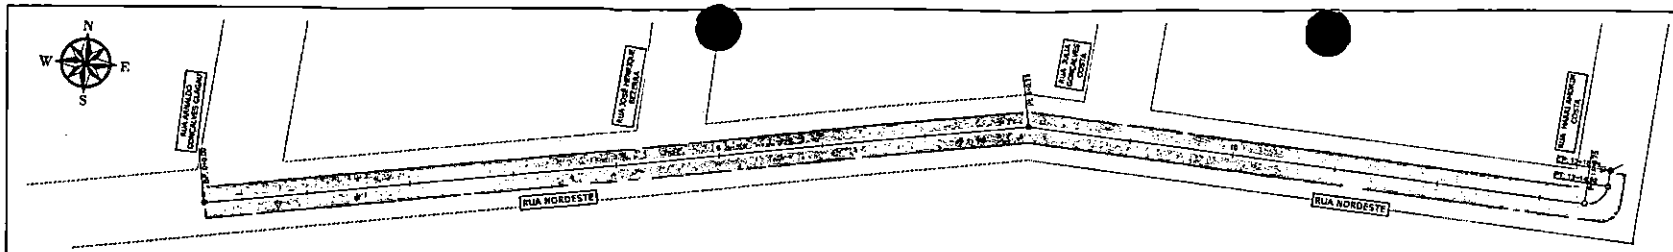


RUA NORDESTE
RECAPEAMENTO ASFÁLTICO DO PAVIMENTO
ESCALA 1:500

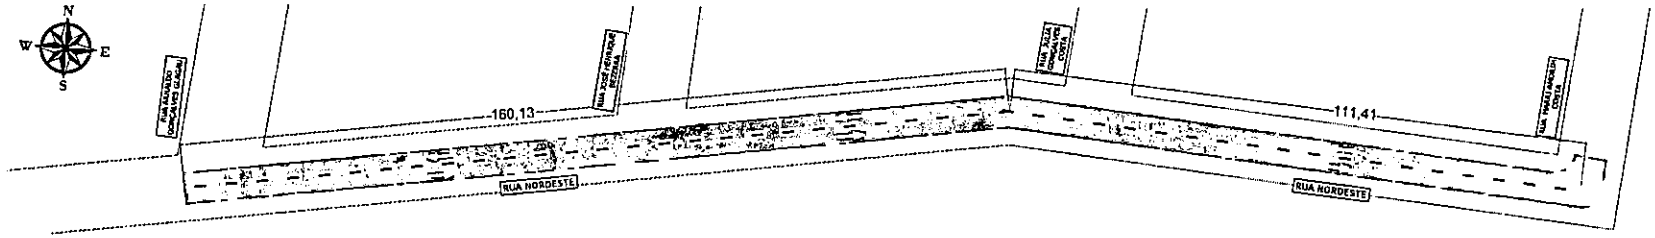

RUA NORDESTE
PROJETO DE SINALIZAÇÃO
ESCALA 1:500

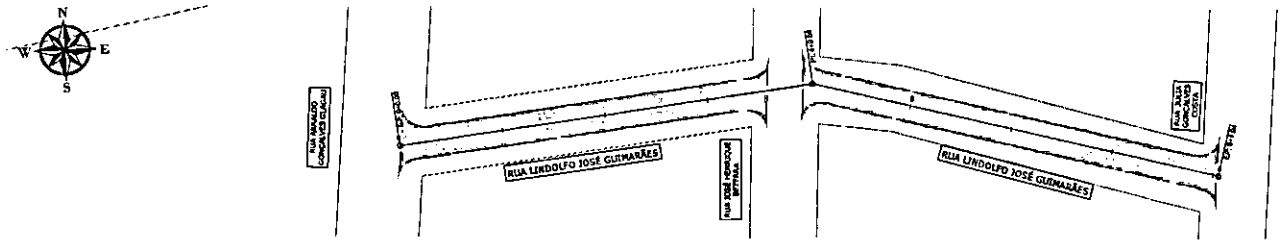

RUA LINDOLFO JOSÉ GUIMARÃES
RECAPEAMENTO ASFÁLTICO DO PAVIMENTO
ESCALA 1:500

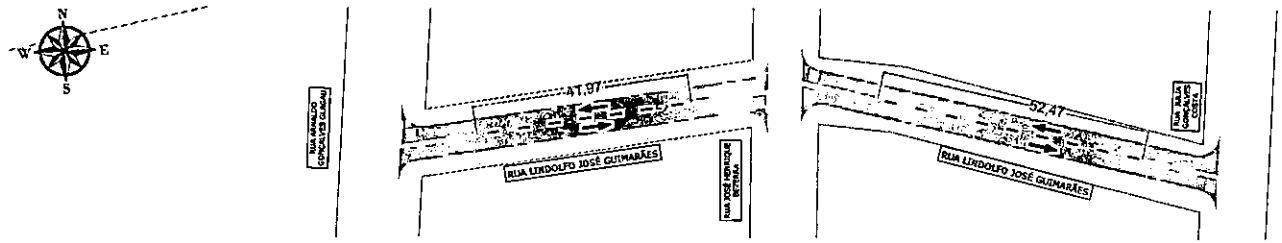

RUA LINDOLFO JOSÉ GUIMARÃES
PROJETO DE SINALIZAÇÃO
ESCALA 1:500

Prefeitura Municipal de Terenos
Fls: 659

LEGENDA

	QUADRAS
	RECAPE CBUQ - EXECUTAR
	MICRO REVESTIMENTO - EXECUTAR
	RECONSTRUÇÃO DO PAVIMENTO - EXECUTAR
	REMENDO PROFUNDO - EXECUTAR
	LEVANTAMENTO E REBAIXAMENTO DE PV

PROJETO BÁSICO

Assunto: Restauração Funcional do Pavimento (Recapeamento)

Local: Bairro Bodoquena 01


Conteúdo: Projeto Geométrico
Rua Nordeste
Rua Lindolfo José Guimarães

PREFEITURA TERENOS

GENESYS

Rogério Ximenes

Data: Julho / 2026 | Escala: INDICADAS | Folha: 26/64

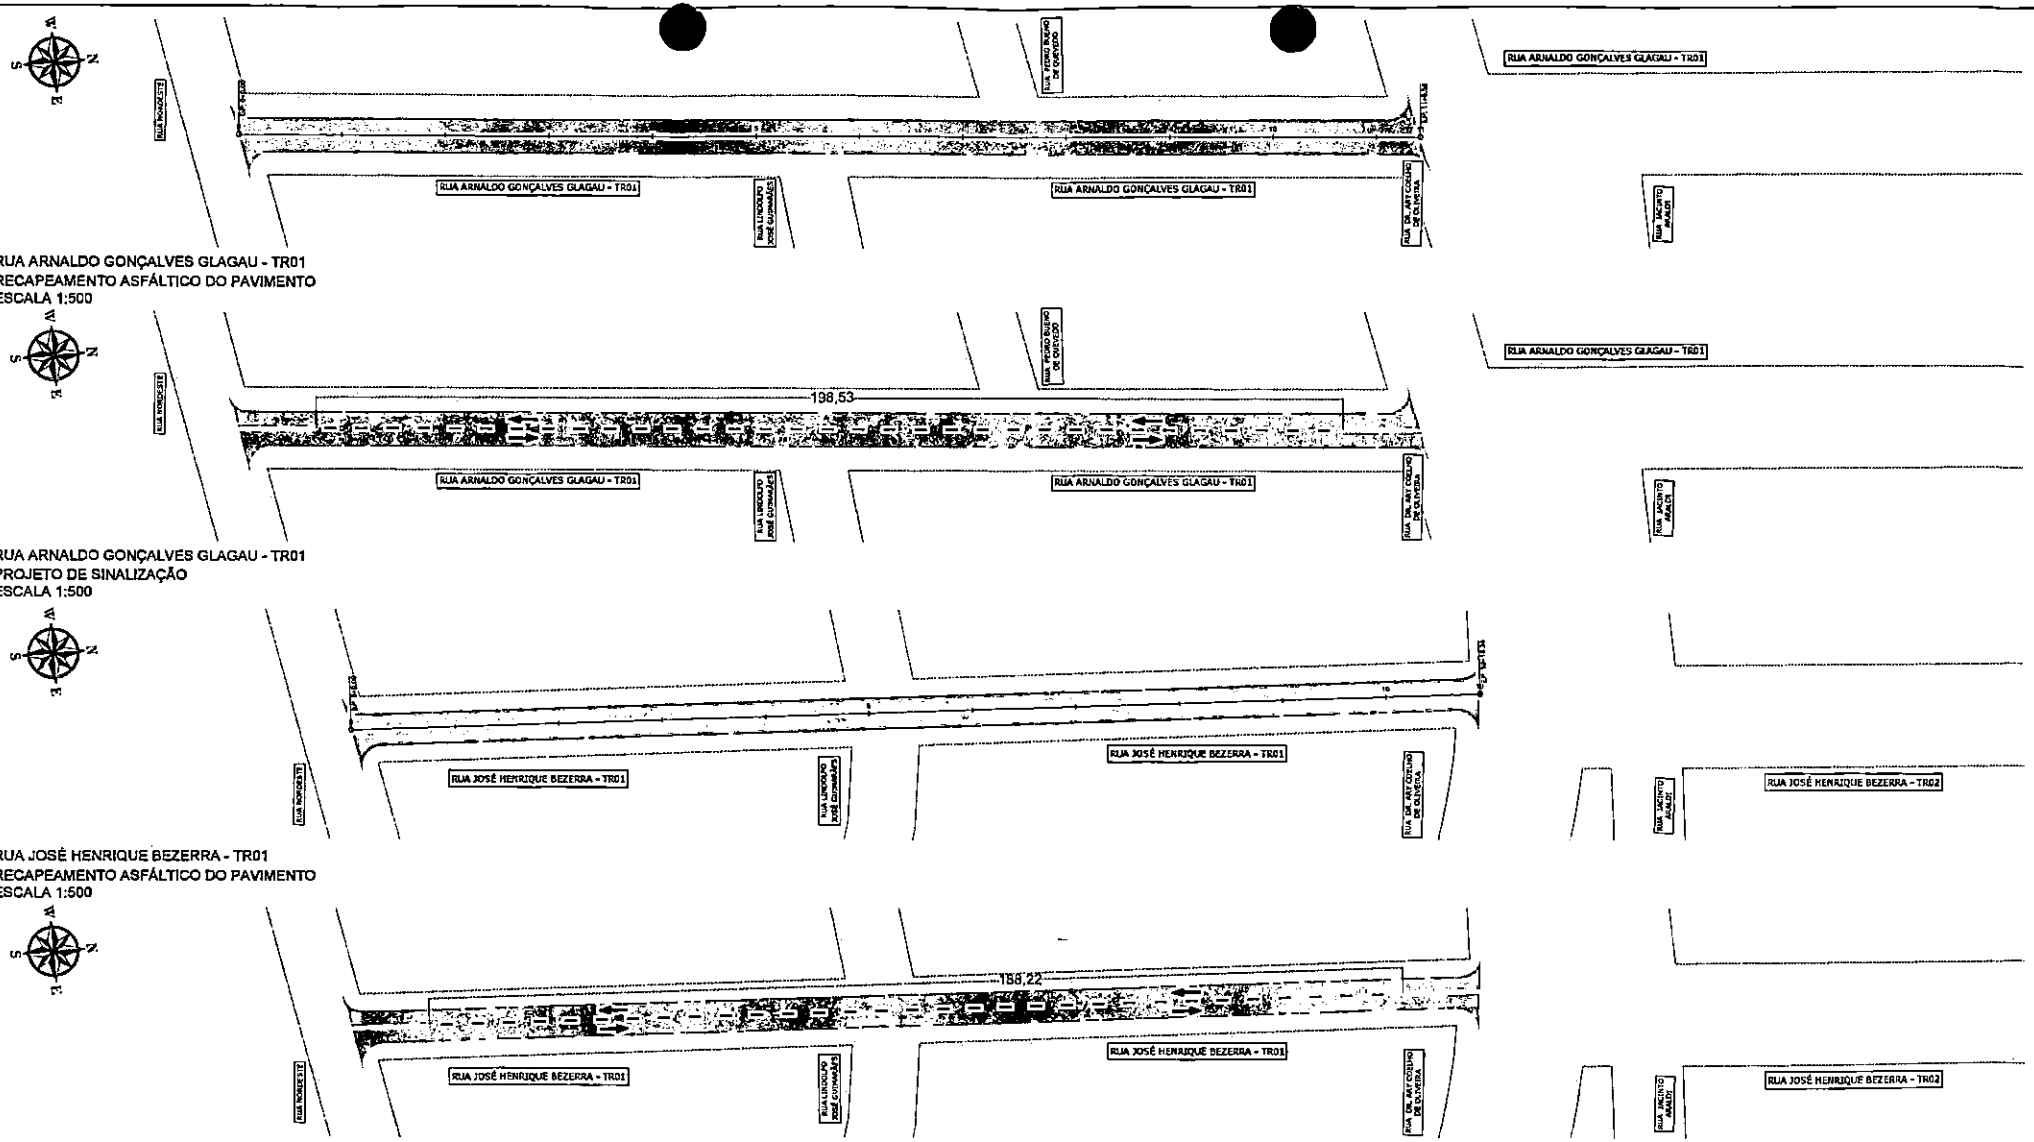

RUA ARNALDO GONÇALVES GLAGAU - TR01
RECAPEAMENTO ASFÁLTICO DO PAVIMENTO
ESCALA 1:500

RUA ARNALDO GONÇALVES GLAGAU - TR01
PROJETO DE SINALIZAÇÃO
ESCALA 1:500

RUA JOSÉ HENRIQUE BEZERRA - TR01
RECAPEAMENTO ASFÁLTICO DO PAVIMENTO
ESCALA 1:500

RUA JOSÉ HENRIQUE BEZERRA - TR01
PROJETO DE SINALIZAÇÃO
ESCALA 1:500

LEGENDA

	QUADRAR
	RECAPE CAPIO - EXECUTAR
	MICRO REVESTIMENTO - EXECUTAR
	RECONSTRUÇÃO DO PAVIMENTO - EXECUTAR
	REMENDO PROFUNDO - EXECUTAR
	LEVANTAMENTO E REBAIXAMENTO DE PV

Prefeitura Municipal de Terenos
Fls. 669

PROJETO BÁSICO

Assunto: Restauração Funcional do Pavimento (Recapeamento)

Local: Bairro Bodoquena 01

Construção Projeto Geométrico
Rua Arnaldo Gonçalves Glagau - TR01
Rua José Henrique Bezerra - TR01


PREFEITURA TERENOS

GENESYS ENGENHARIA E PROJETOS


Rogério Ximenes

Data: Julho / 2020 | Escala: INDICADA | Folha: 27/64


RUA JULIA GONÇALVES COSTA - TR01
RECAPEAMENTO ASFÁLTICO DO PAVIMENTO
ESCALA 1:500

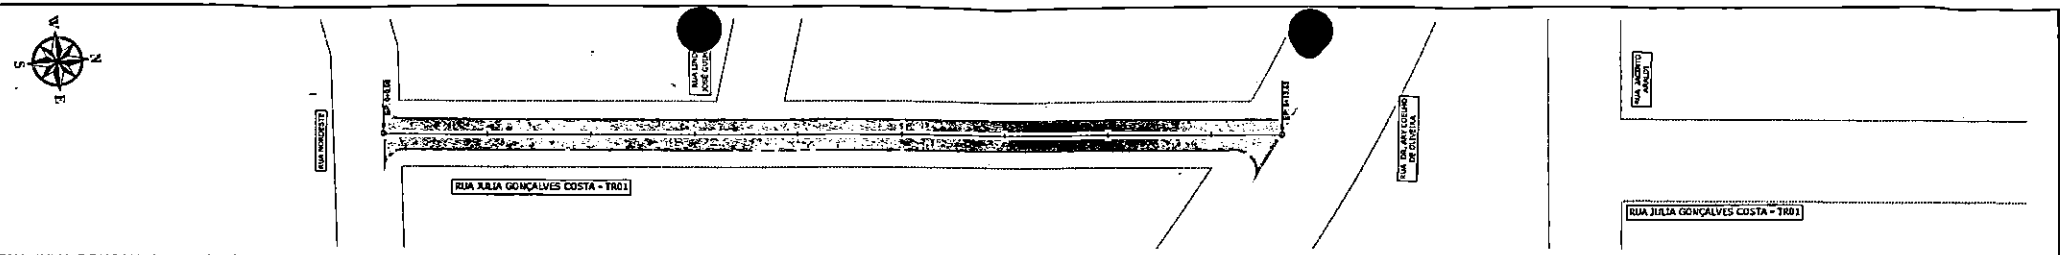


RUA JULIA GONÇALVES COSTA - TR01
PROJETO DE SINALIZAÇÃO
ESCALA 1:500

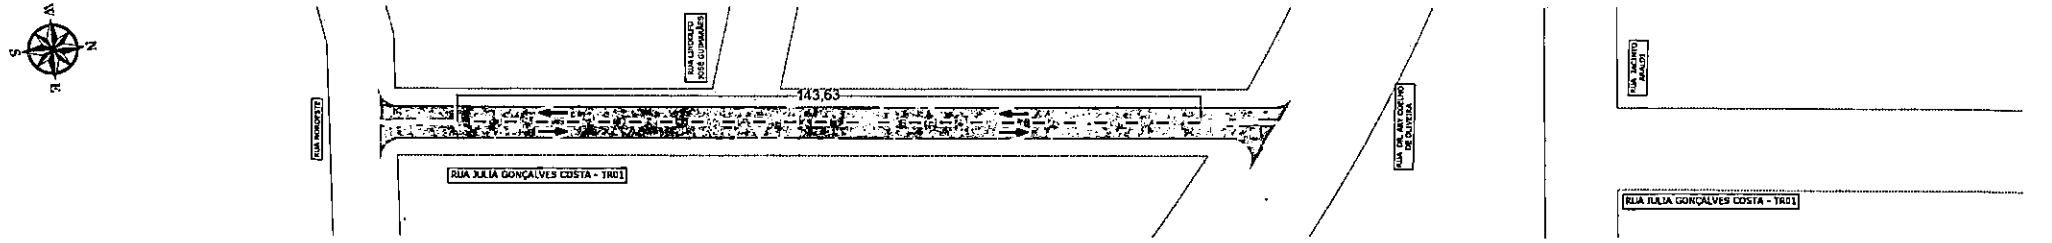

RUA HARRI AMORIM COSTA - TR01
RECAPEAMENTO ASFÁLTICO DO PAVIMENTO
ESCALA 1:500

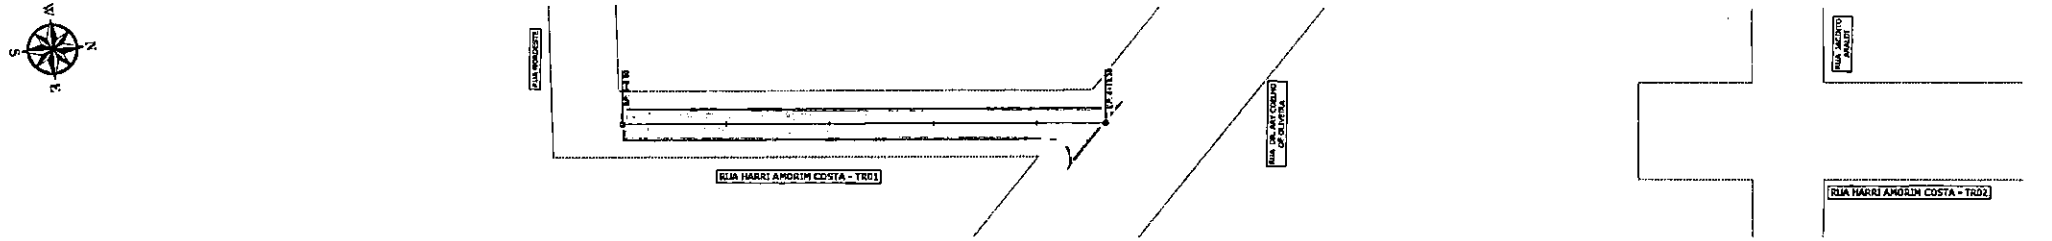

RUA HARRI AMORIM COSTA - TR01
PROJETO DE SINALIZAÇÃO
ESCALA 1:500

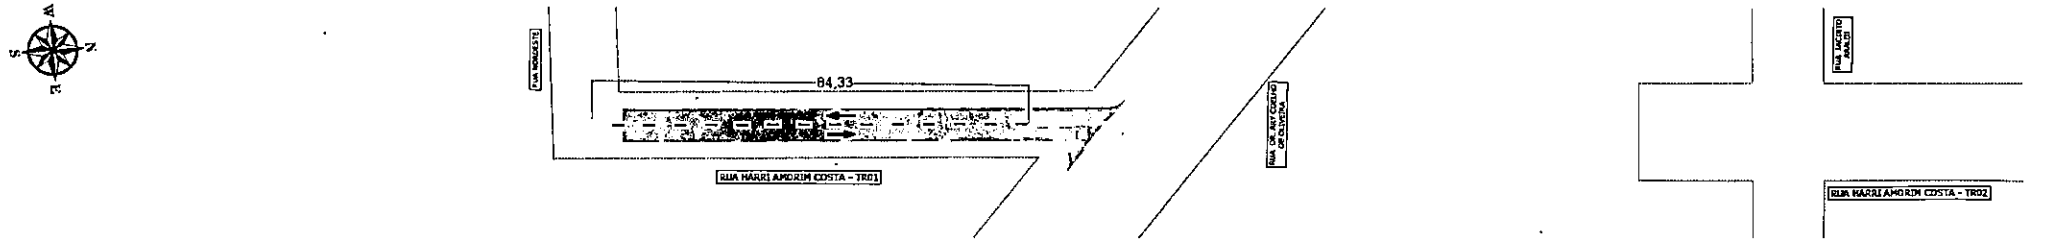

LEGENDA

	QUADRAS
	RECAPE CBUQ - EXECUTAR
	MICRO REVESTIMENTO - EXECUTAR
	RECONSTRUÇÃO DO PAVIMENTO - EXECUTAR
	REMENDO PROFUNDO - EXECUTAR
	LEVANTAMENTO E REBAIXAMENTO DE PV

Prefeitura Municipal de Terenos
Fls. 661

PROJETO BÁSICO

Assunto: Pavimentação Asfáltica (Recapeamento)

Local: Bairro Indiquera 01


Conteúdo: Projeto Geométrico
Rua Julia Gonçalves Costa - TR01
Rua Harri Amorim Costa - TR01

PREFEITURA TERENOS


GENESYS

Rogério Ximenes


Data: Julho / 2025 | Escala: INDICADA | Folha: 28/64

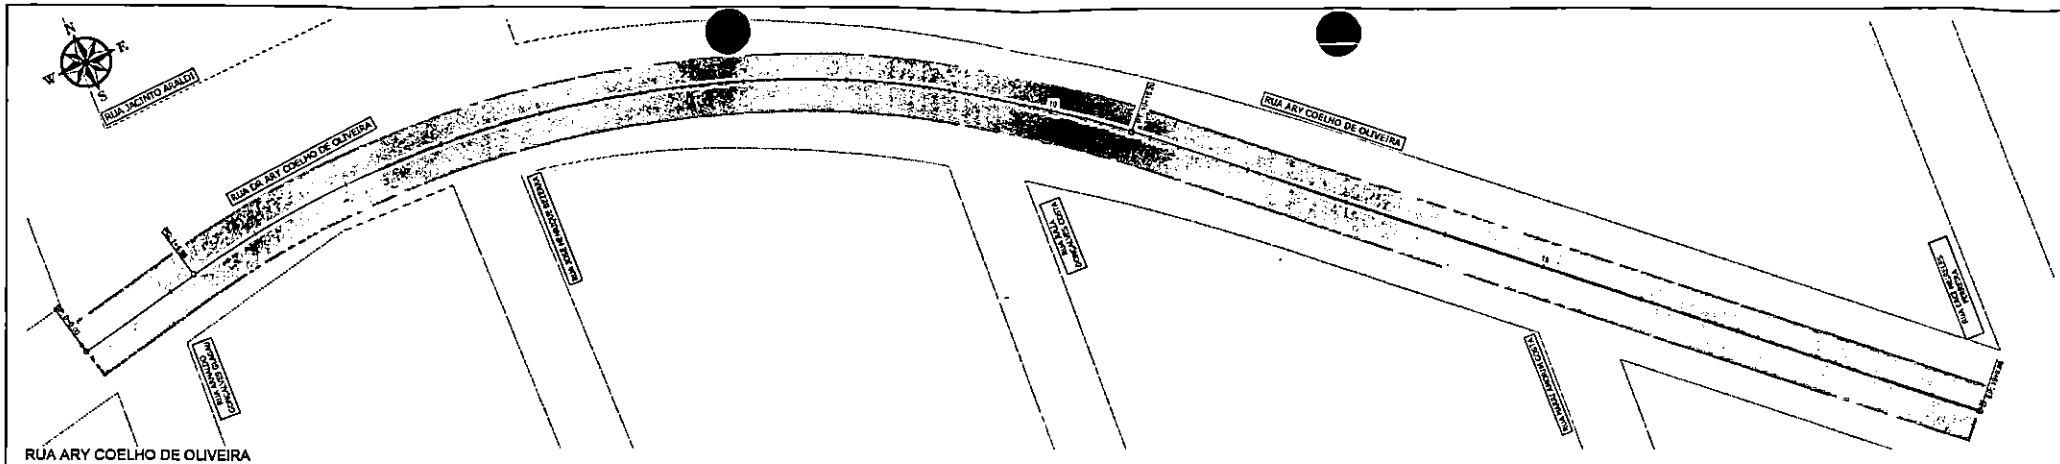

RUA ARY COELHO DE OLIVEIRA
RECAPEAMENTO ASFÁLTICO DO PAVIMENTO
ESCALA 1:500

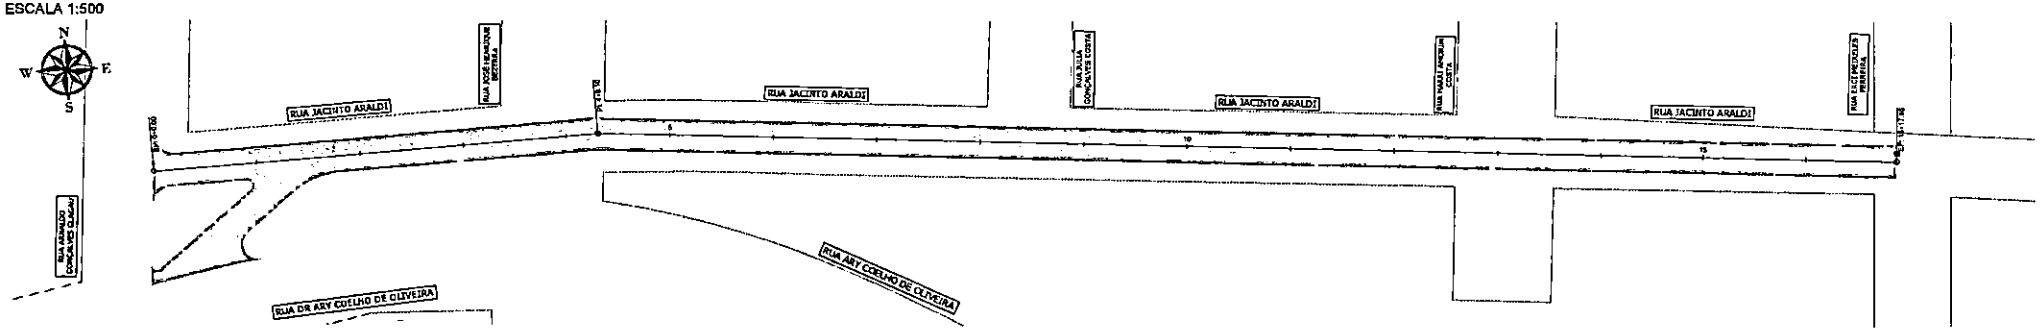

RUA JACINTO ARALDI
RECAPEAMENTO ASFÁLTICO DO PAVIMENTO
ESCALA 1:500

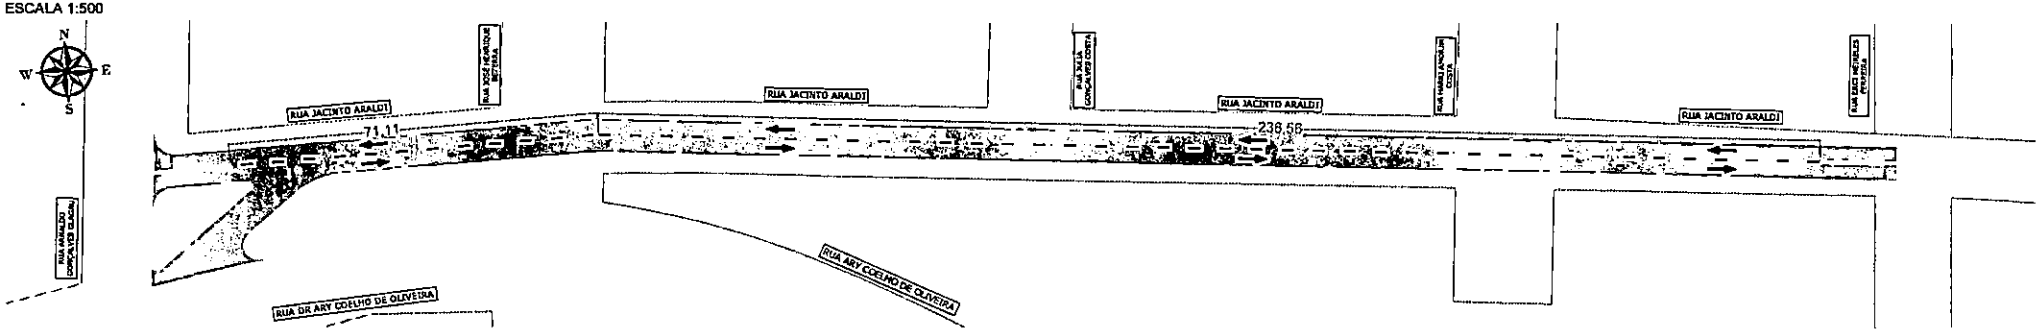

RUA JACINTO ARALDI
PROJETO DE SINALIZAÇÃO
ESCALA 1:500

LEGENDA

	DEMARCAÇÃO
	RECAPE CBUQ - EXECUTAR
	MICRO REVESTIMENTO - EXECUTAR
	RECONSTRUÇÃO DO PAVIMENTO - EXECUTAR
	REMENDO PROFUNDO - EXECUTAR
	LEVANTAMENTO E REBAIXAMENTO DE PV

Prefeitura Municipal de Terenos
Fls.

PROJETO BÁSICO

Assunto: Recuperação Funcional do Pavimento (Revestimento)

Local: Bairro Bodoquena 01


Conteúdo: Projeto Geométrico
Rua Dr Ary Coelho de Oliveira
Rua Jacinto Araldi

PREFEITURA TERENOS

GENESYS ENGENHARIA E PROJETOS

Rogério Ximenes

Data: Julho / 2020 | Escala: INDICADAS | Folha: 29/64

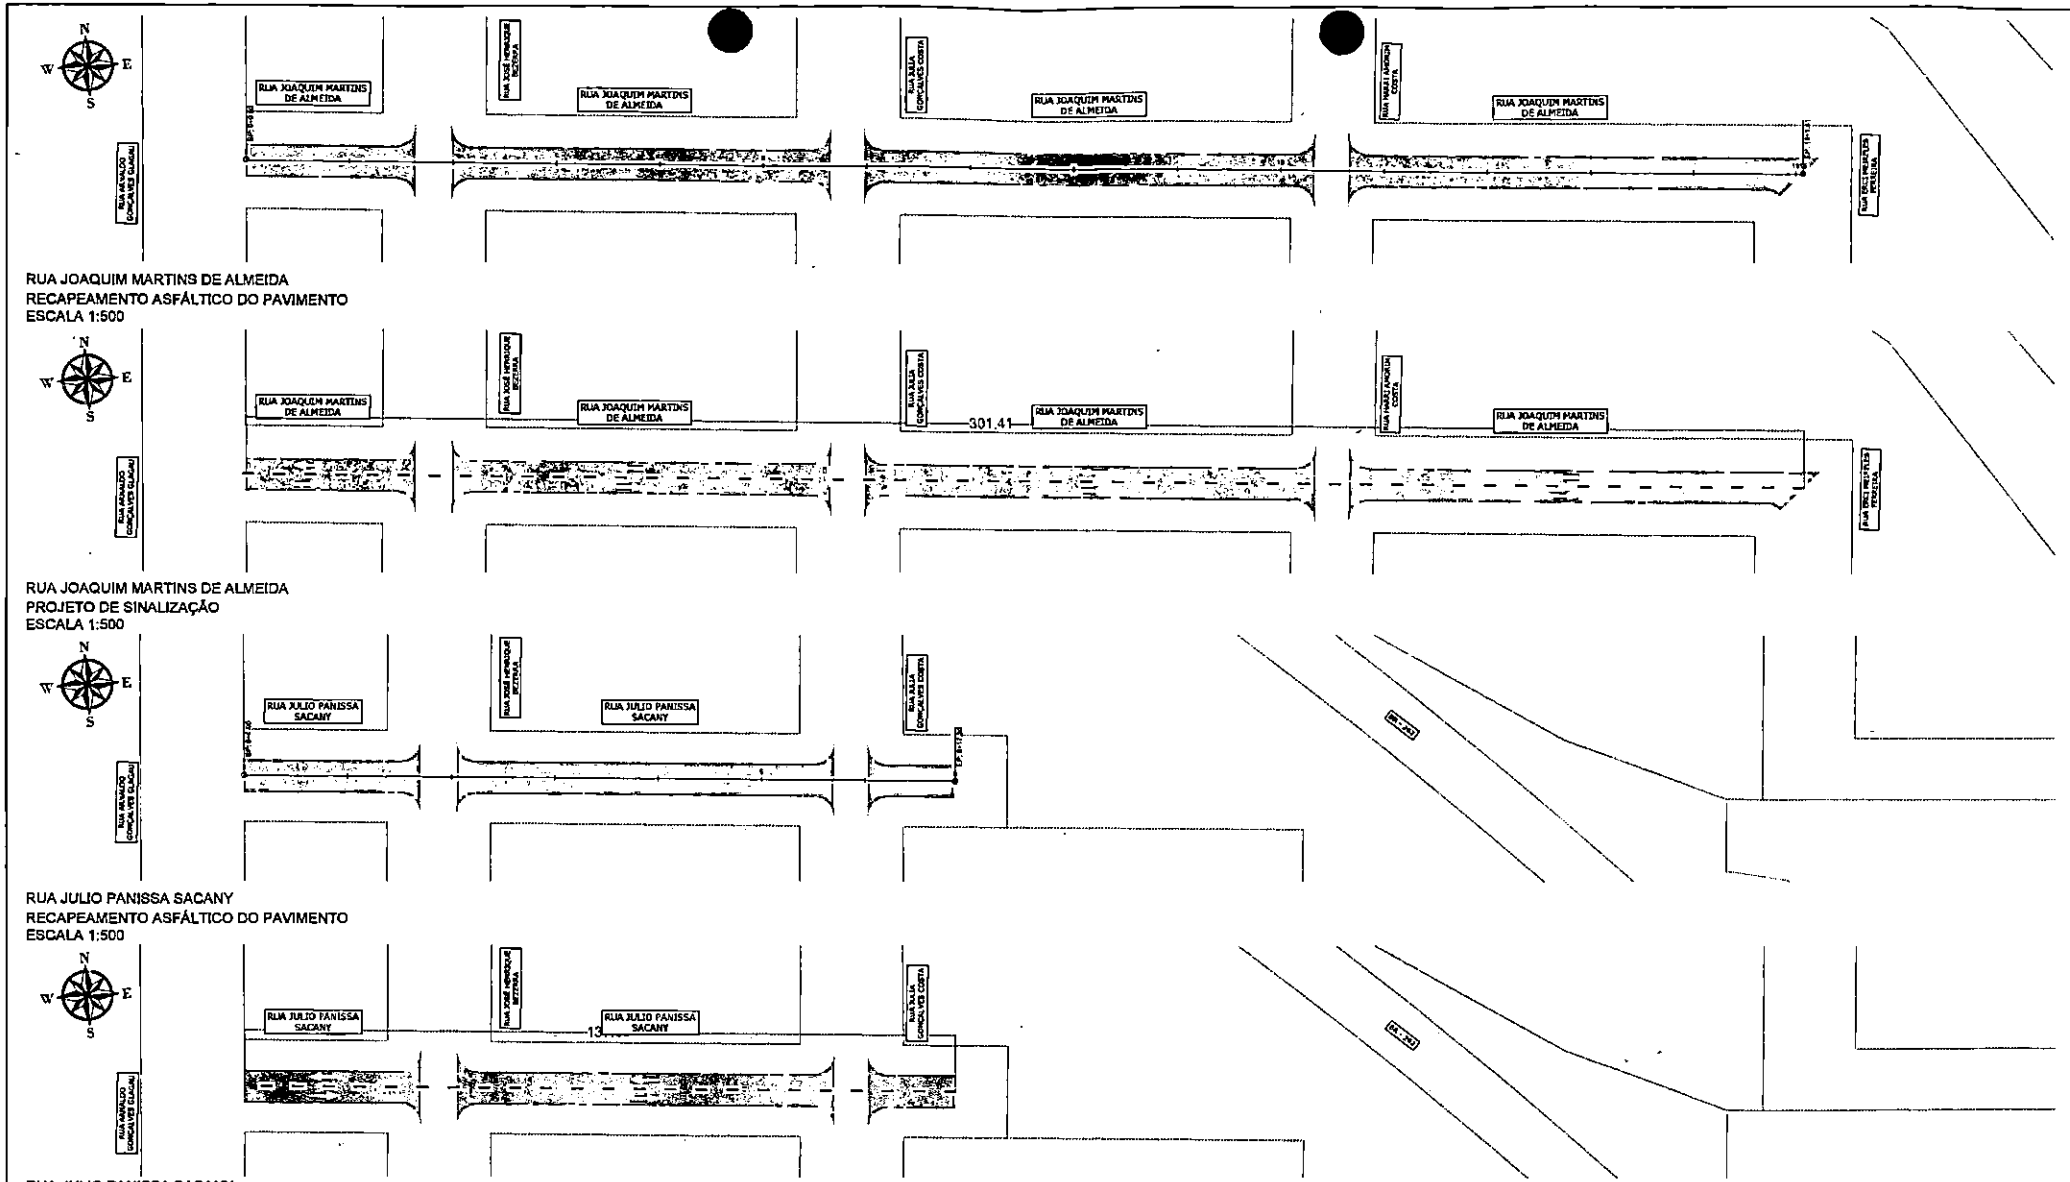

RUA JOAQUIM MARTINS DE ALMEIDA
RECAPEAMENTO ASFÁLTICO DO PAVIMENTO
ESCALA 1:500

RUA JOAQUIM MARTINS DE ALMEIDA
PROJETO DE SINALIZAÇÃO
ESCALA 1:500

RUA JULIO PANISSA SACANY
RECAPEAMENTO ASFÁLTICO DO PAVIMENTO
ESCALA 1:500

RUA JULIO PANISSA SACANY
PROJETO DE SINALIZAÇÃO
ESCALA 1:500

LEGENDA	
	QUADRAS
	RECAPE CBUQ - EXECUTAR
	MICRO REVESTIMENTO - EXECUTAR
	RECONSTRUÇÃO DO PAVIMENTO - EXECUTAR
	REMENDO PROFUNDO - EXECUTAR
	LEVANTAMENTO E REBAIXAMENTO DE PV

Prefeitura Municipal de Terenos
Fls: 603

PROJETO BÁSICO

Assunto: Restauração Funcional do Pavimento (Recapeamento)

Local: Bairro Bodoquena 01


Contratado: Projeto Cronológico
Rua Joaquim Martins de Almeida
Rua João Panissa Sacany

PREFEITURA TERENOS


GENESYS ENGENHARIA E PROJETOS

Rogéria Ximenes


Data: Julho / 2026 | Escala: INDICADA | Folha: 30/64

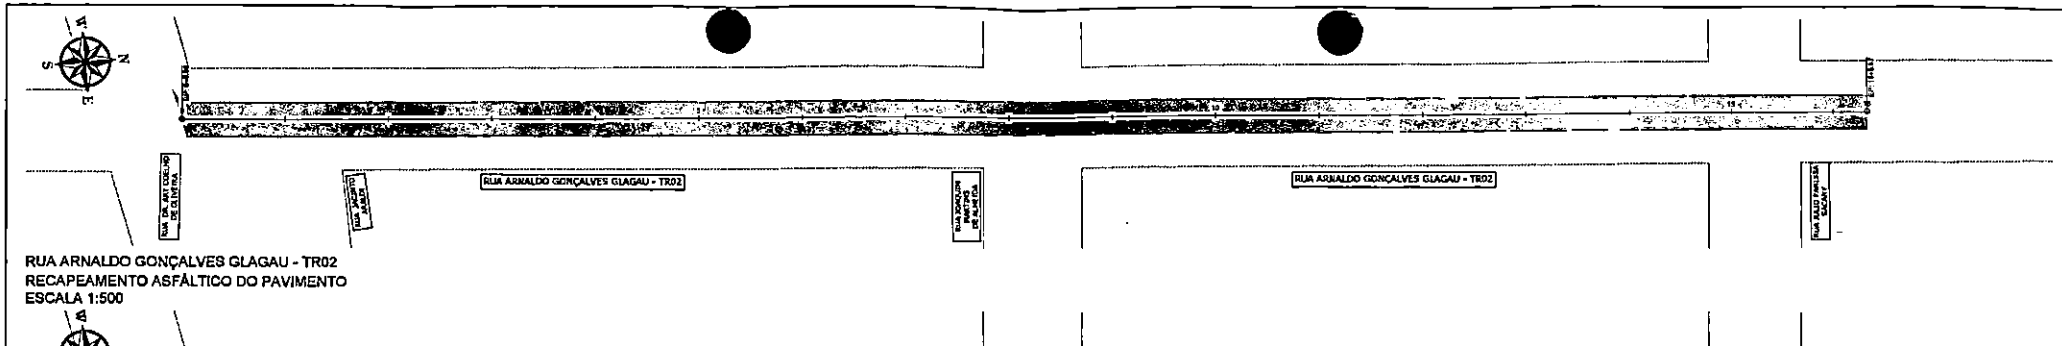


RUA ARNALDO GONÇALVES GLAGAU - TR02
RECAPEAMENTO ASFÁLTICO DO PAVIMENTO
ESCALA 1:500

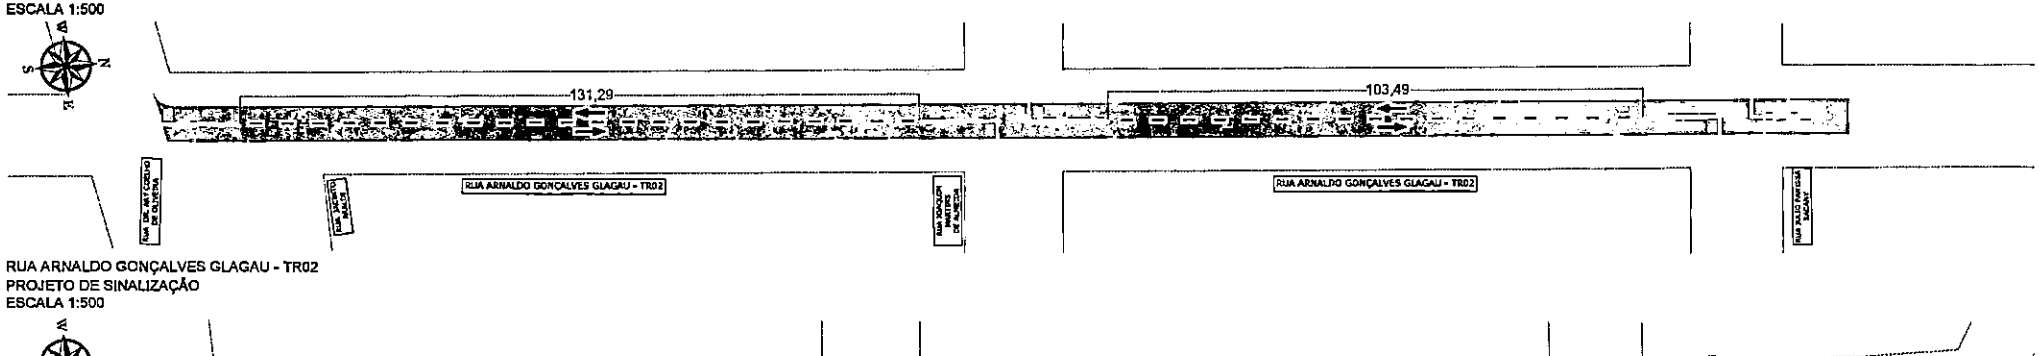

RUA ARNALDO GONÇALVES GLAGAU - TR02
PROJETO DE SINALIZAÇÃO
ESCALA 1:500

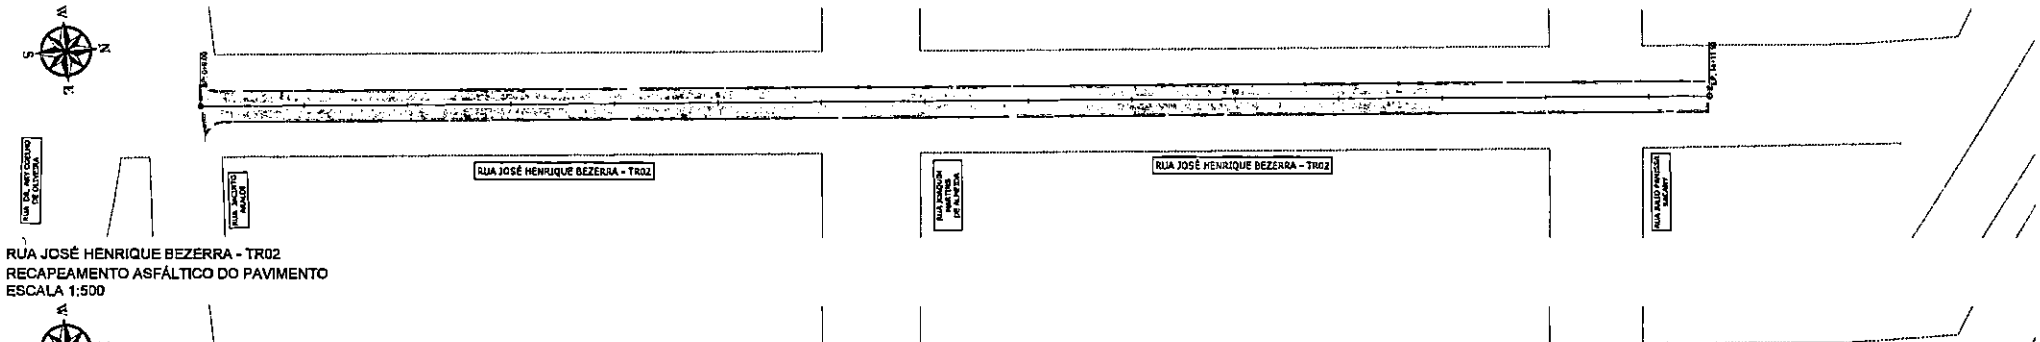

RUA JOSÉ HENRIQUE BEZERRA - TR02
RECAPEAMENTO ASFÁLTICO DO PAVIMENTO
ESCALA 1:500

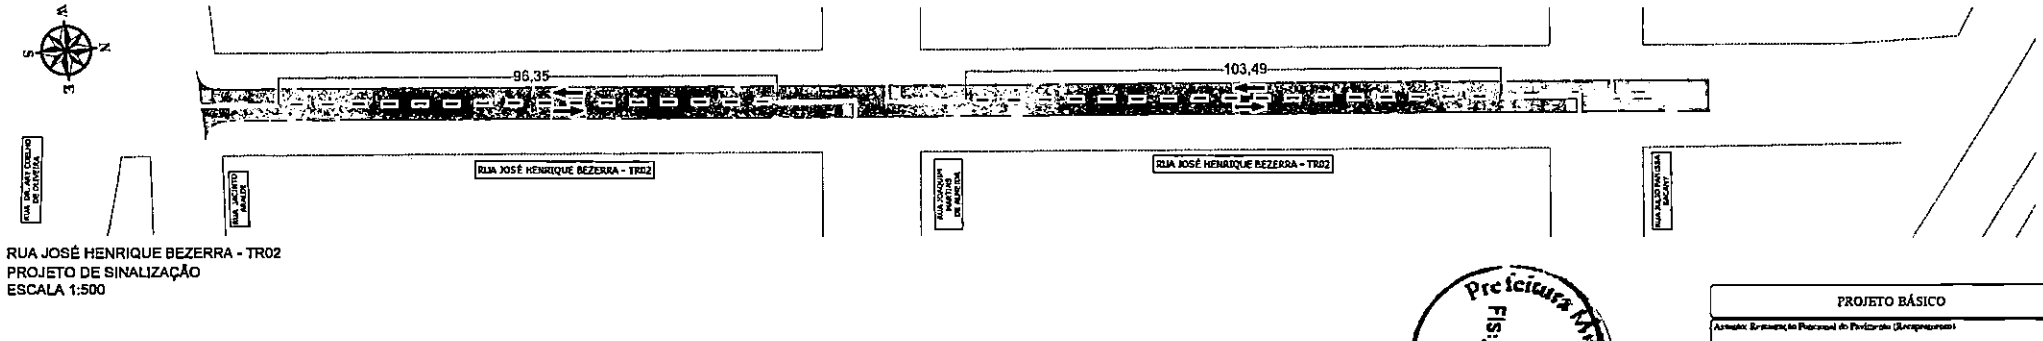

RUA JOSÉ HENRIQUE BEZERRA - TR02
PROJETO DE SINALIZAÇÃO
ESCALA 1:500

Prefeitura Municipal de Terenos
Fls. 684

LEGENDA

	QUADRAS
	RECAPE CAUQ - EXECUTAR
	MICRO REVESTIMENTO - EXECUTAR
	RECONSTRUÇÃO DO PAVIMENTO - EXECUTAR
	REMENDO PROFUNDO - EXECUTAR
	LEVANTAMENTO E REBAIXAMENTO DE PV

PROJETO BÁSICO

Assunto: Recapeamento Parcial do Pavimento (Recapeamento)

Local: Bairro Bodoquena 01

Conteúdo: Projeto Geométrico
Rua Arnaldo Gonçalves Glagau - TR01
Rua José Henrique Bezerra - TR02

PREFEITURA TERENOS

GENESYS ENGENHARIA E PROJETOS


Rogério Ximenes

Prefeitura Municipal de Terenos
CNPJ 15.151.142/0001-08


Data: Julho / 2020

Escala: INDICADAS


Folha: 31/64

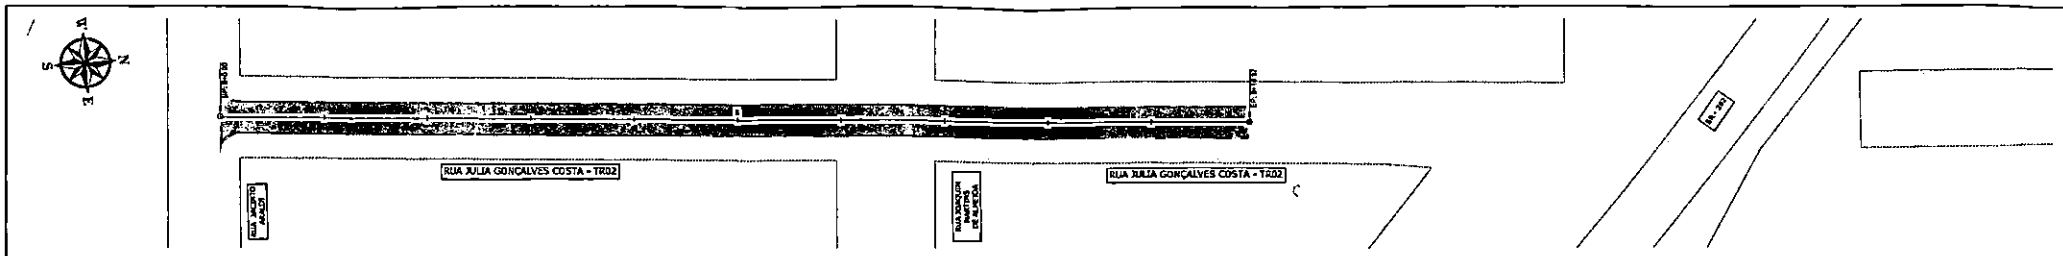


RUA JULIA GONÇALVES COSTA - TR02
RECAPEAMENTO ASFÁLTICO DO PAVIMENTO
ESCALA 1:500

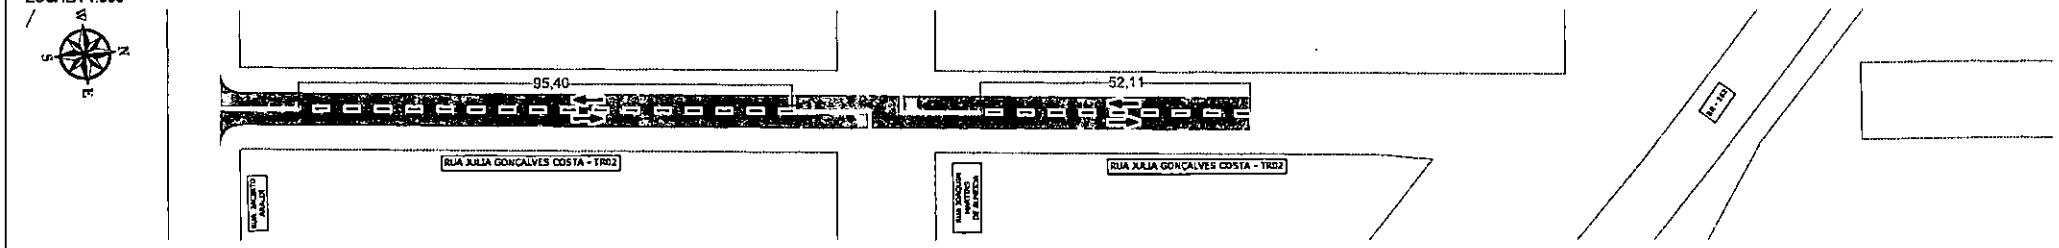

RUA JULIA GONÇALVES COSTA - TR02
PROJETO DE SINALIZAÇÃO
ESCALA 1:500

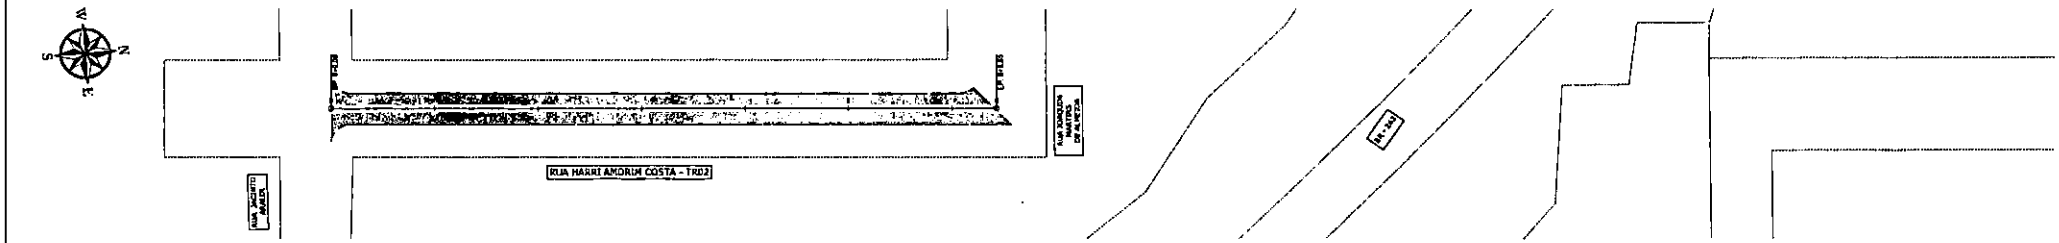

RUA HARRI AMORIM COSTA - TR02
RECAPEAMENTO ASFÁLTICO DO PAVIMENTO
ESCALA 1:500

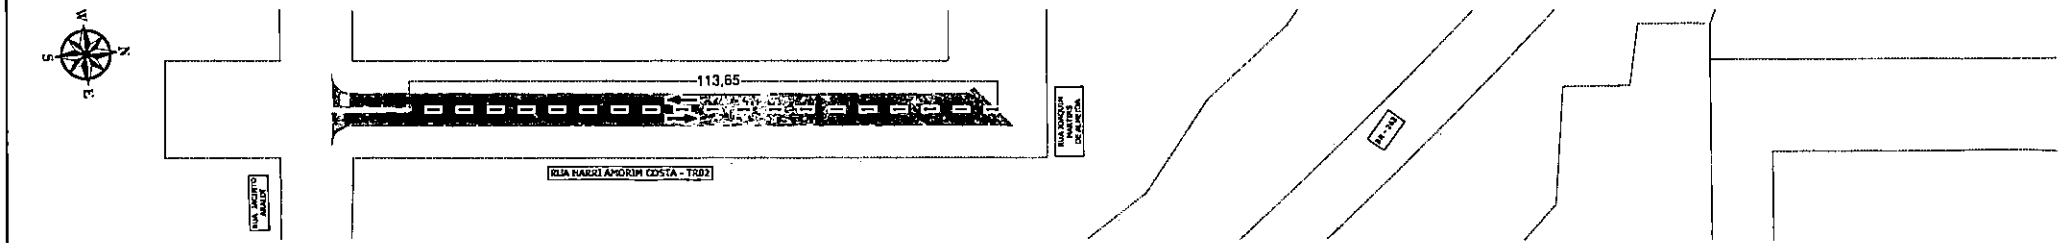

RUA HARRI AMORIM COSTA - TR02
PROJETO DE SINALIZAÇÃO
ESCALA 1:500

LEGENDA

	QUADRAS
	RECAPE CAUQ - EXECUTAR
	MICRO REVESTIMENTO - EXECUTAR
	RECONSTRUÇÃO DO PAVIMENTO - EXECUTAR
	REMENDO PROFUNDO - EXECUTAR
	LEVANTAMENTO E REBAIXAMENTO DE PV

Prefeitura Municipal de Terenos
Fls: 569

PROJETO BÁSICO

Assunto: Restauração Funcional do Pavimento (Recapeamento)

Local: Bairro Indeperma 01

Conteúdo: Projeto Geométrico
Rua Julia Gonçalves Costa - TR02
Rua Harri Amorim Costa - TR02

PREFEITURA TERENOS

GENESYS ENGENHARIA E PROJETOS

Rogéria Ximenes


Data: Julho / 2026

Escala: INDICADA


Folha: 32/64

Prefeitura Municipal de Tarcenos
Fls.


BAIRRO JARDIM GARCIA LEAL

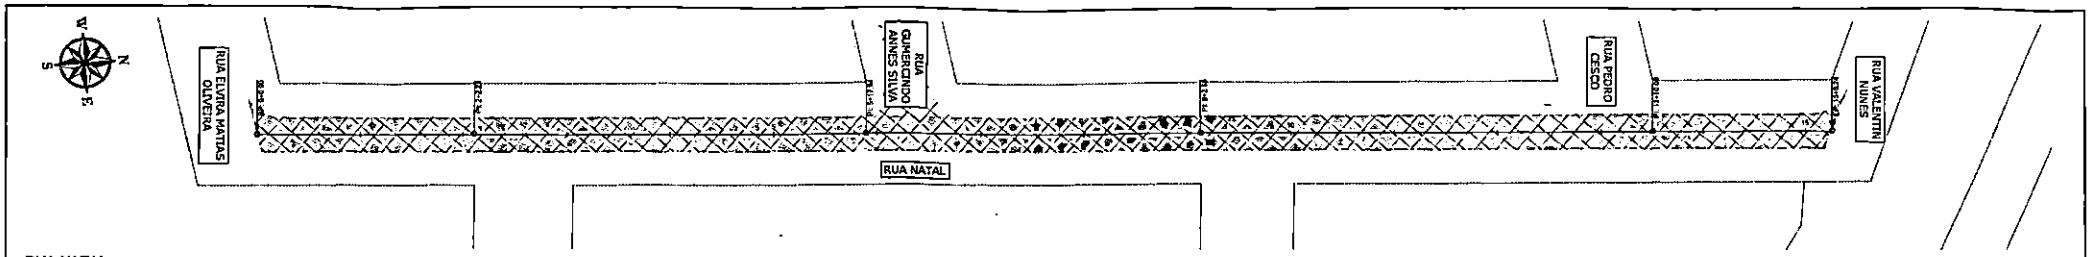


RUA NATAL
FRESAGEM E RECAPEAMENTO ASFÁLTICO DO PAVIMENTO
ESCALA 1:500

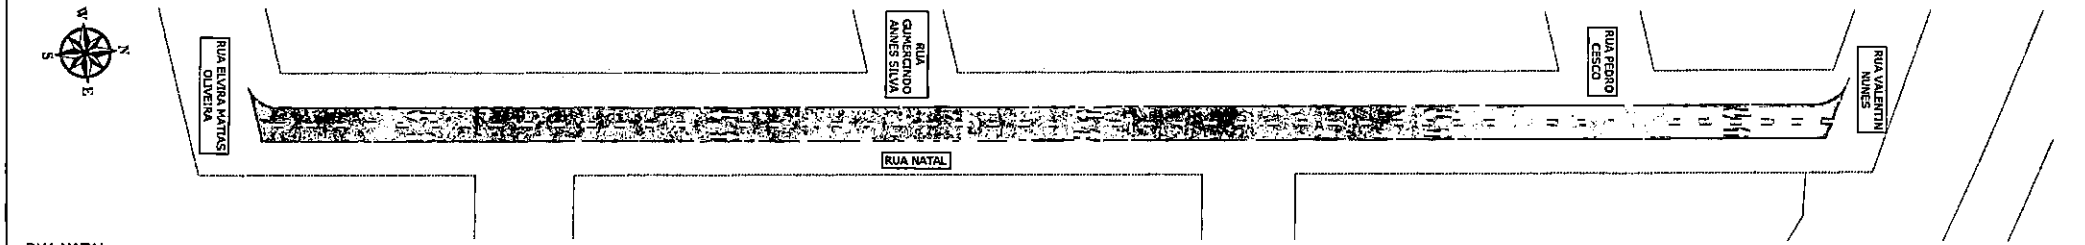

RUA NATAL
PROJETO DE SINALIZAÇÃO
ESCALA 1:500

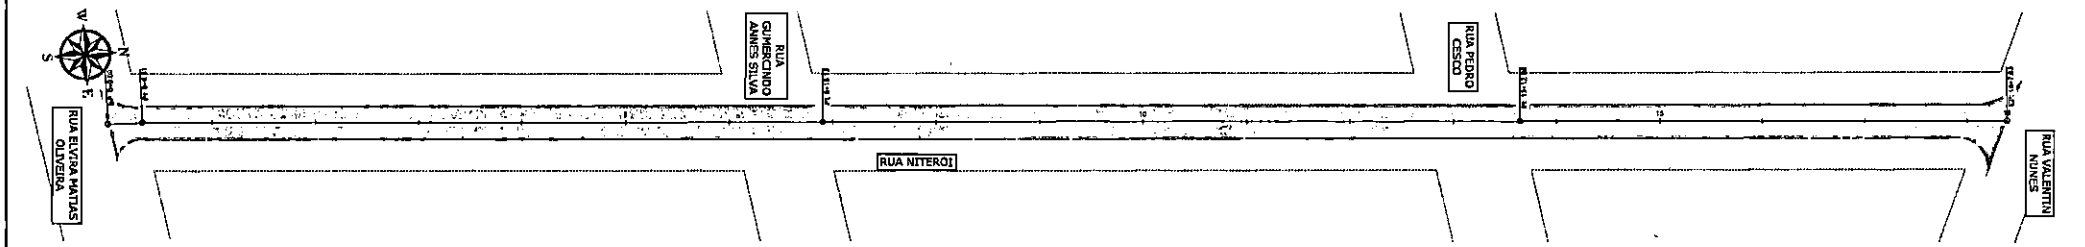

RUA NITERÓI
RECAPEAMENTO ASFÁLTICO DO PAVIMENTO
ESCALA 1:500

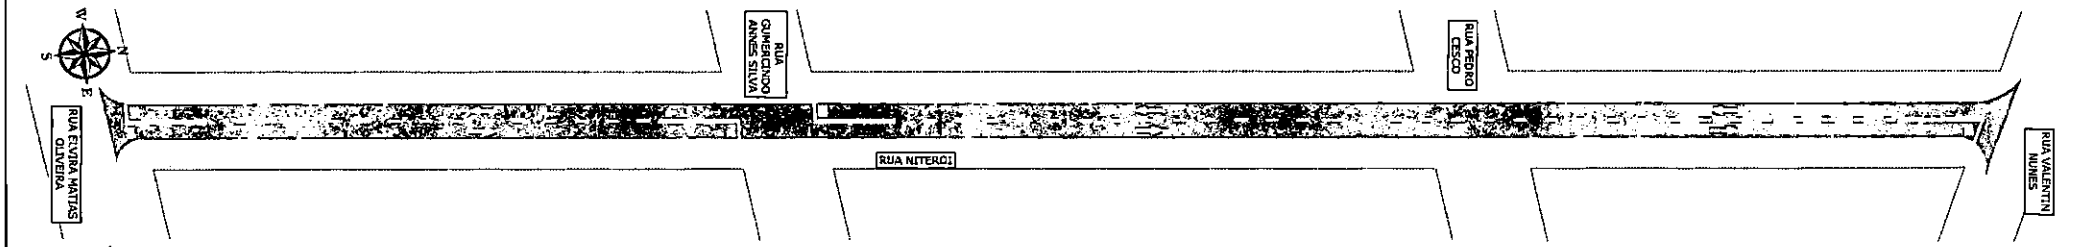

RUA NITERÓI
PROJETO DE SINALIZAÇÃO
ESCALA 1:500

LEGENDA	
	QUADRAS
	RECAPE CBUQ - EXECUTAR
	MICRO REVESTIMENTO - EXECUTAR
	RECONSTRUÇÃO DO PAVIMENTO - EXECUTAR
	REMENDO PROFUNDO - EXECUTAR
	LEVANTAMENTO E REBAIXAMENTO DE PV

Prefeitura Municipal de Terenos
Fls: 679

PROJETO BÁSICO

Assunto: Revitalização Funcional do Pavimento (Recapeamento)

Local: Bairro Joaquim Gonçalves Leal

Conteúdo: Projeto Geométrico
Rua Natal
Rua Niterói

PREFEITURA TERENOS

GENESYS ENGENHARIA E PROJETOS

Rogério Ximenes

Data: Junho / 2026 | Escala: INDICADA | Folha: 33/64



RUA FLORIANÓPOLIS
FRESAGEM E RECAPEAMENTO ASFÁLTICO DO PAVIMENTO
ESCALA 1:500

RUA FLORIANÓPOLIS
PROJETO DE SINALIZAÇÃO
ESCALA 1:500

RUA BELO HORIZONTE
RECAPEAMENTO ASFÁLTICO DO PAVIMENTO
ESCALA 1:500

RUA BELO HORIZONTE
PROJETO DE SINALIZAÇÃO
ESCALA 1:500

Prefeitura Municipal de Terenos
Fls: 69

LEGENDA	
	QUADRAS
	RECAPE CBUQ - EXECUTAR
	MICRO REVESTIMENTO - EXECUTAR
	RECONSTRUÇÃO DO PAVIMENTO - EXECUTAR
	REVESTIMENTO PROFUNDO - EXECUTAR
	LEVANTAMENTO E REBAIXAMENTO DE PV

PROJETO BÁSICO

Assunto: Restauração Pontual do Pavimento (Recapeamento)

Local: Bairro Jardim Garcia Leal


Conteúdo: Projeto Geométrico
Rua Florianópolis
Rua Belo Horizonte

PREFEITURA TERENOS


GENESYS

Rogério Ximenes

Data: Julho / 2026 | Escala: INDICADAS | Folha: 34/64

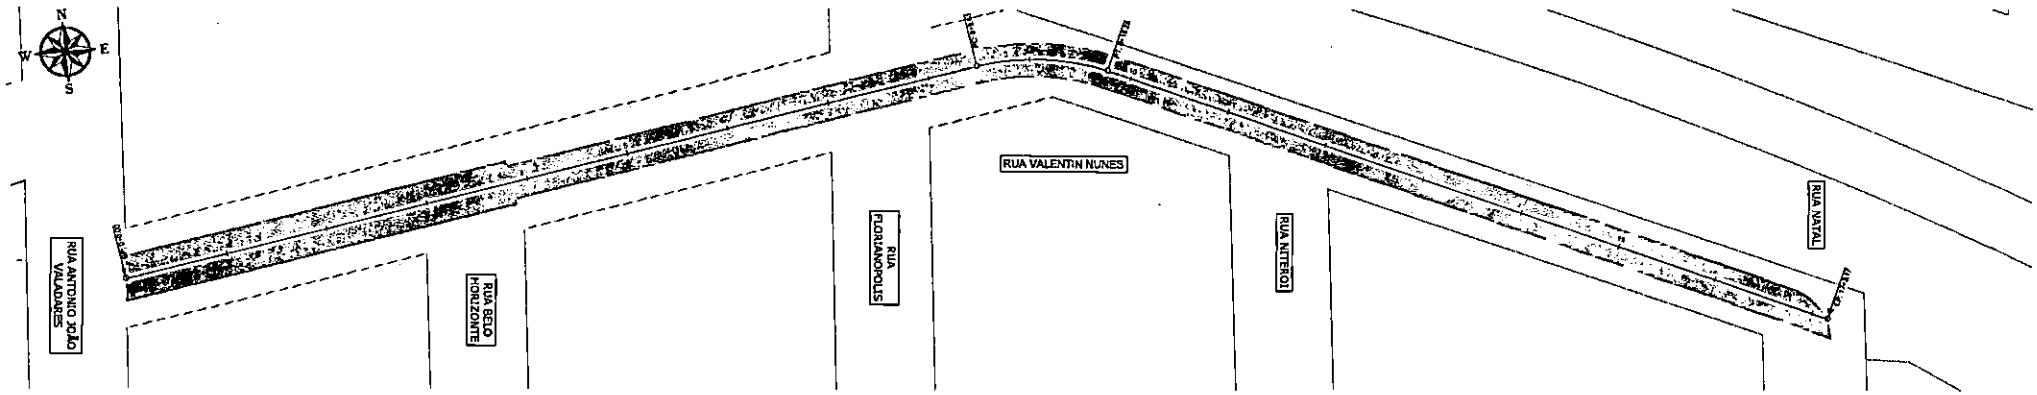

RUA VALENTIN NUNES
RECAPEAMENTO ASFÁLTICO DO PAVIMENTO
ESCALA 1:500

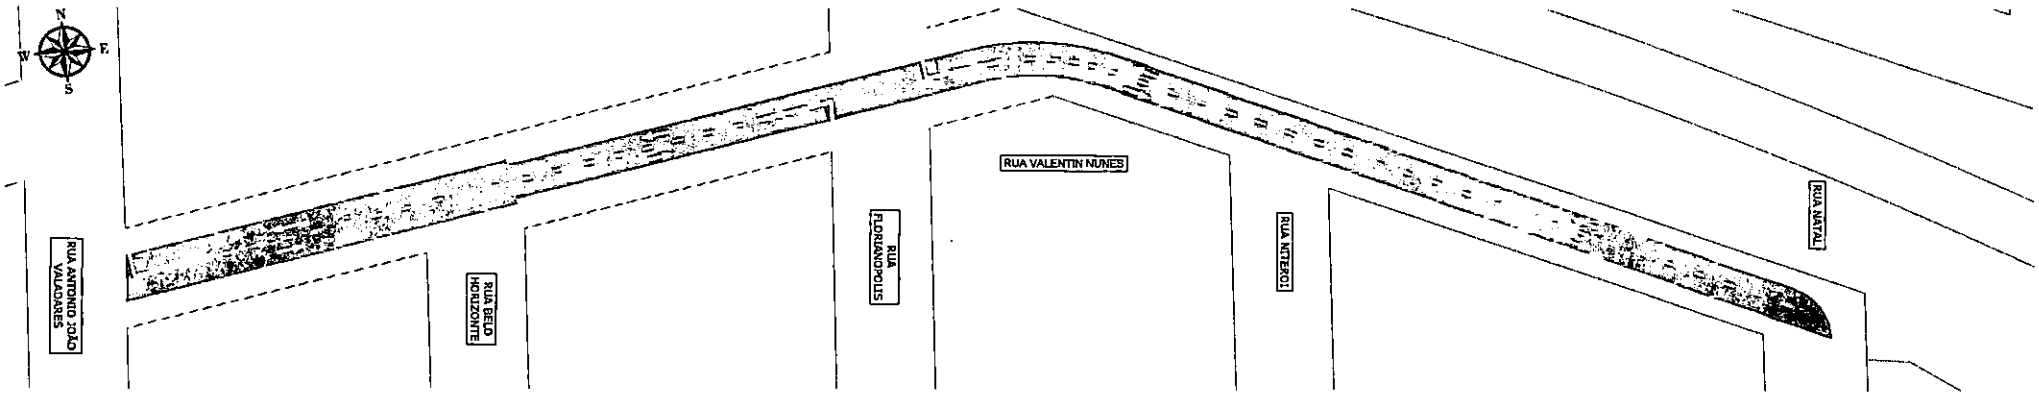

RUA VALENTIN NUNES
PROJETO SINALIZAÇÃO
ESCALA 1:500

Prefeitura Municipal de Terenos
Fls: 69

LEGENDA	
	QUADRAS
	RECAPE CBUQ - EXECUTAR
	MICRO REVESTIMENTO - EXECUTAR
	RECONSTRUÇÃO DO PAVIMENTO - EXECUTAR
	REMENDO PROFUNDO - EXECUTAR
	LEVANTAMENTO E RETAMAMENTO DE PV

PROJETO BÁSICO

Assunto: Remuneração Funcional do Pavimento (Recapeamento)

Local: Bairro Jardim Garcia Leal


Comandos: Projeto Geométrico
Rua Valentin Nunes

PREFEITURA TERENOS


GENESYS ENGENHARIA E PROJETOS

Rogério Ximenes


Data: Julho / 2024 | Escala: INDICADAS | Folha: 35/64

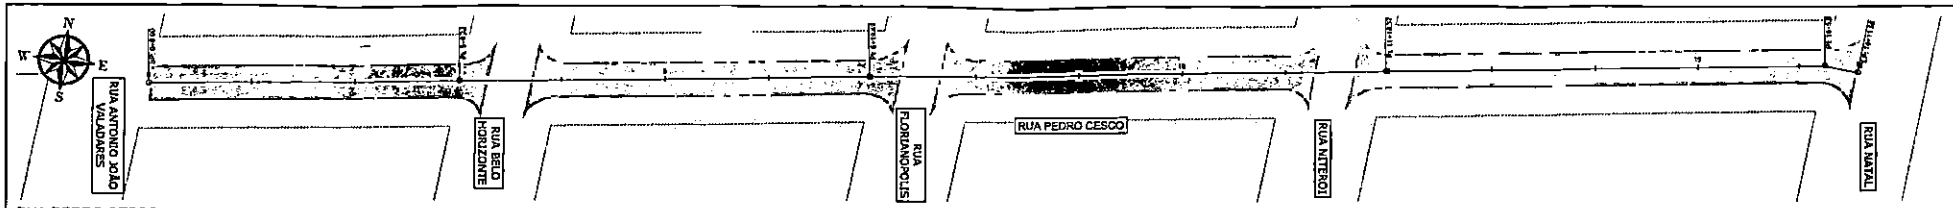


RUA PEDRO CESCO
RECAPEAMENTO ASFÁLTICO DO PAVIMENTO
ESCALA 1:500

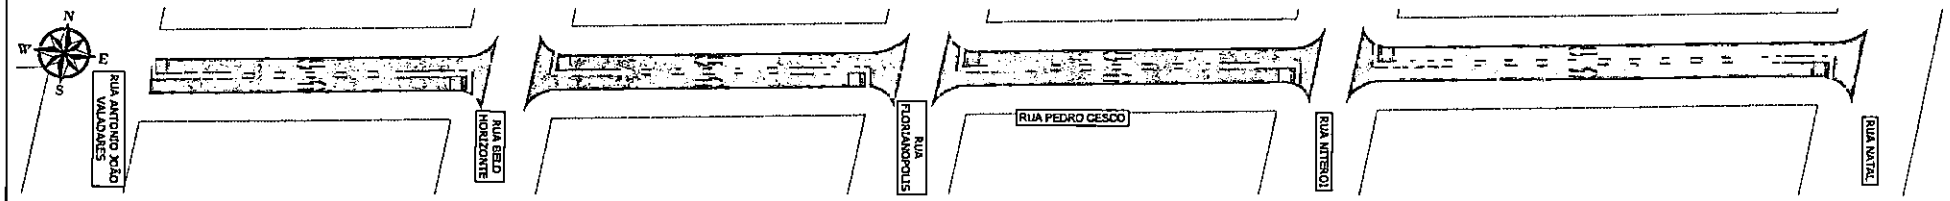

RUA PEDRO CESCO
PROJETO SINALIZAÇÃO
ESCALA 1:500

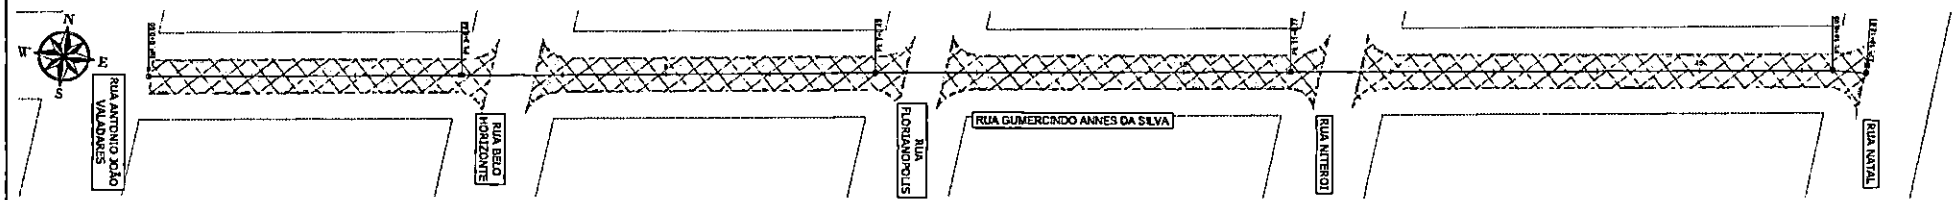

RUA GUMERCINDO ANNES DA SILVA
RECAPEAMENTO ASFÁLTICO DO PAVIMENTO
ESCALA 1:500

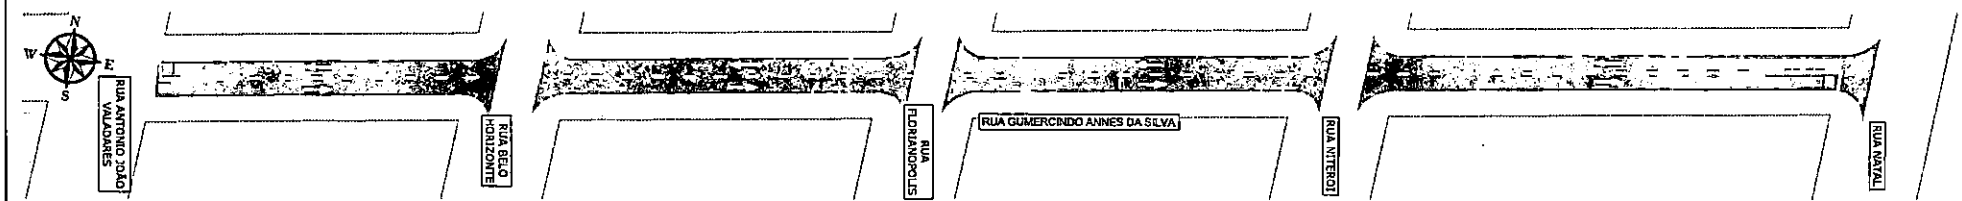

RUA GUMERCINDO ANNES DA SILVA
PROJETO SINALIZAÇÃO
ESCALA 1:500

Prefeitura Municipal de Terenos
Fls: 670

LEGENDA	
	QUADRAS
	RECAPE CRUZ - EXECUTAR
	MICRO REVESTIMENTO - EXECUTAR
	RECONSTRUÇÃO DO PAVIMENTO - EXECUTAR
	REMENDO PROFUNDO - EXECUTAR
	LEVANTAMENTO E REBAIXAMENTO DE PV

PROJETO BÁSICO

Assunto: Pavimentação Asfáltica (Recapeamento)

Local: Bairro Jardim Campo Leal


Coordenadas Projeto Geométrico
Rua Pedro Cesco
Rua Gumercindo Annes da Silva

PREFEITURA TERENOS


GENESYS ENGENHARIA E PROJETOS

Rogério Ximenes

Data: Julho / 2026 | Escala: INDICADAS | Folha: 36/64

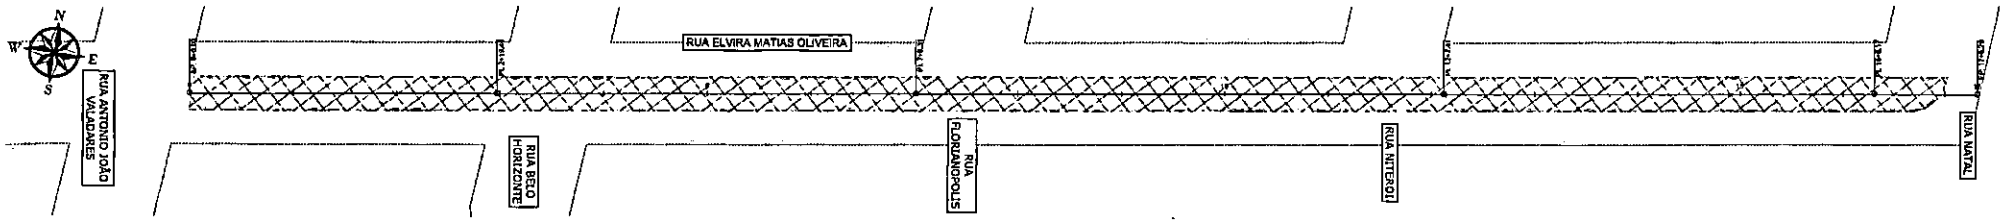

RUA ELVIRA MATIAS OLIVEIRA
RECAPEAMENTO ASFÁLTICO DO PAVIMENTO
ESCALA 1:500

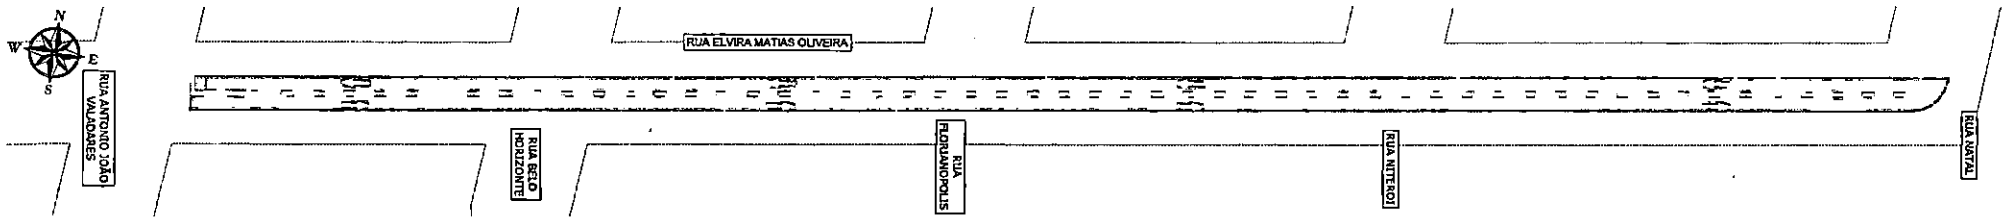

RUA ELVIRA MATIAS OLIVEIRA
PROJETO SINALIZAÇÃO
ESCALA 1:500

LEGENDA

	GUIADAS
	RECAPE CBUQ - EXECUTAR
	MICRO REVESTIMENTO - EXECUTAR
	RECONSTRUÇÃO DO PAVIMENTO - EXECUTAR
	REMENDO PROFUNDO - EXECUTAR
	LEVANTAMENTO E REBAIXAMENTO DE PV

Prefeitura Municipal de Terenos
Fls. 679

PROJETO BÁSICO

Assunto: Restauração Parcial do Pavimento (Recapeamento)

Local: Bairro Jardim Garcia Leal

Conteúdo: Projeto Geométrico
Rua Elvira Matias Oliveira

PREFEITURA TERENOS


GENESYS ENGENHARIA E PROJETOS

Rogério Ximenes

Data: Julho / 2026 | Escala: INDICADA | Folha: 37/64

Prefeitura Municipal de Tefenos
Fls: 672

BAIRRO CAMILO BONI

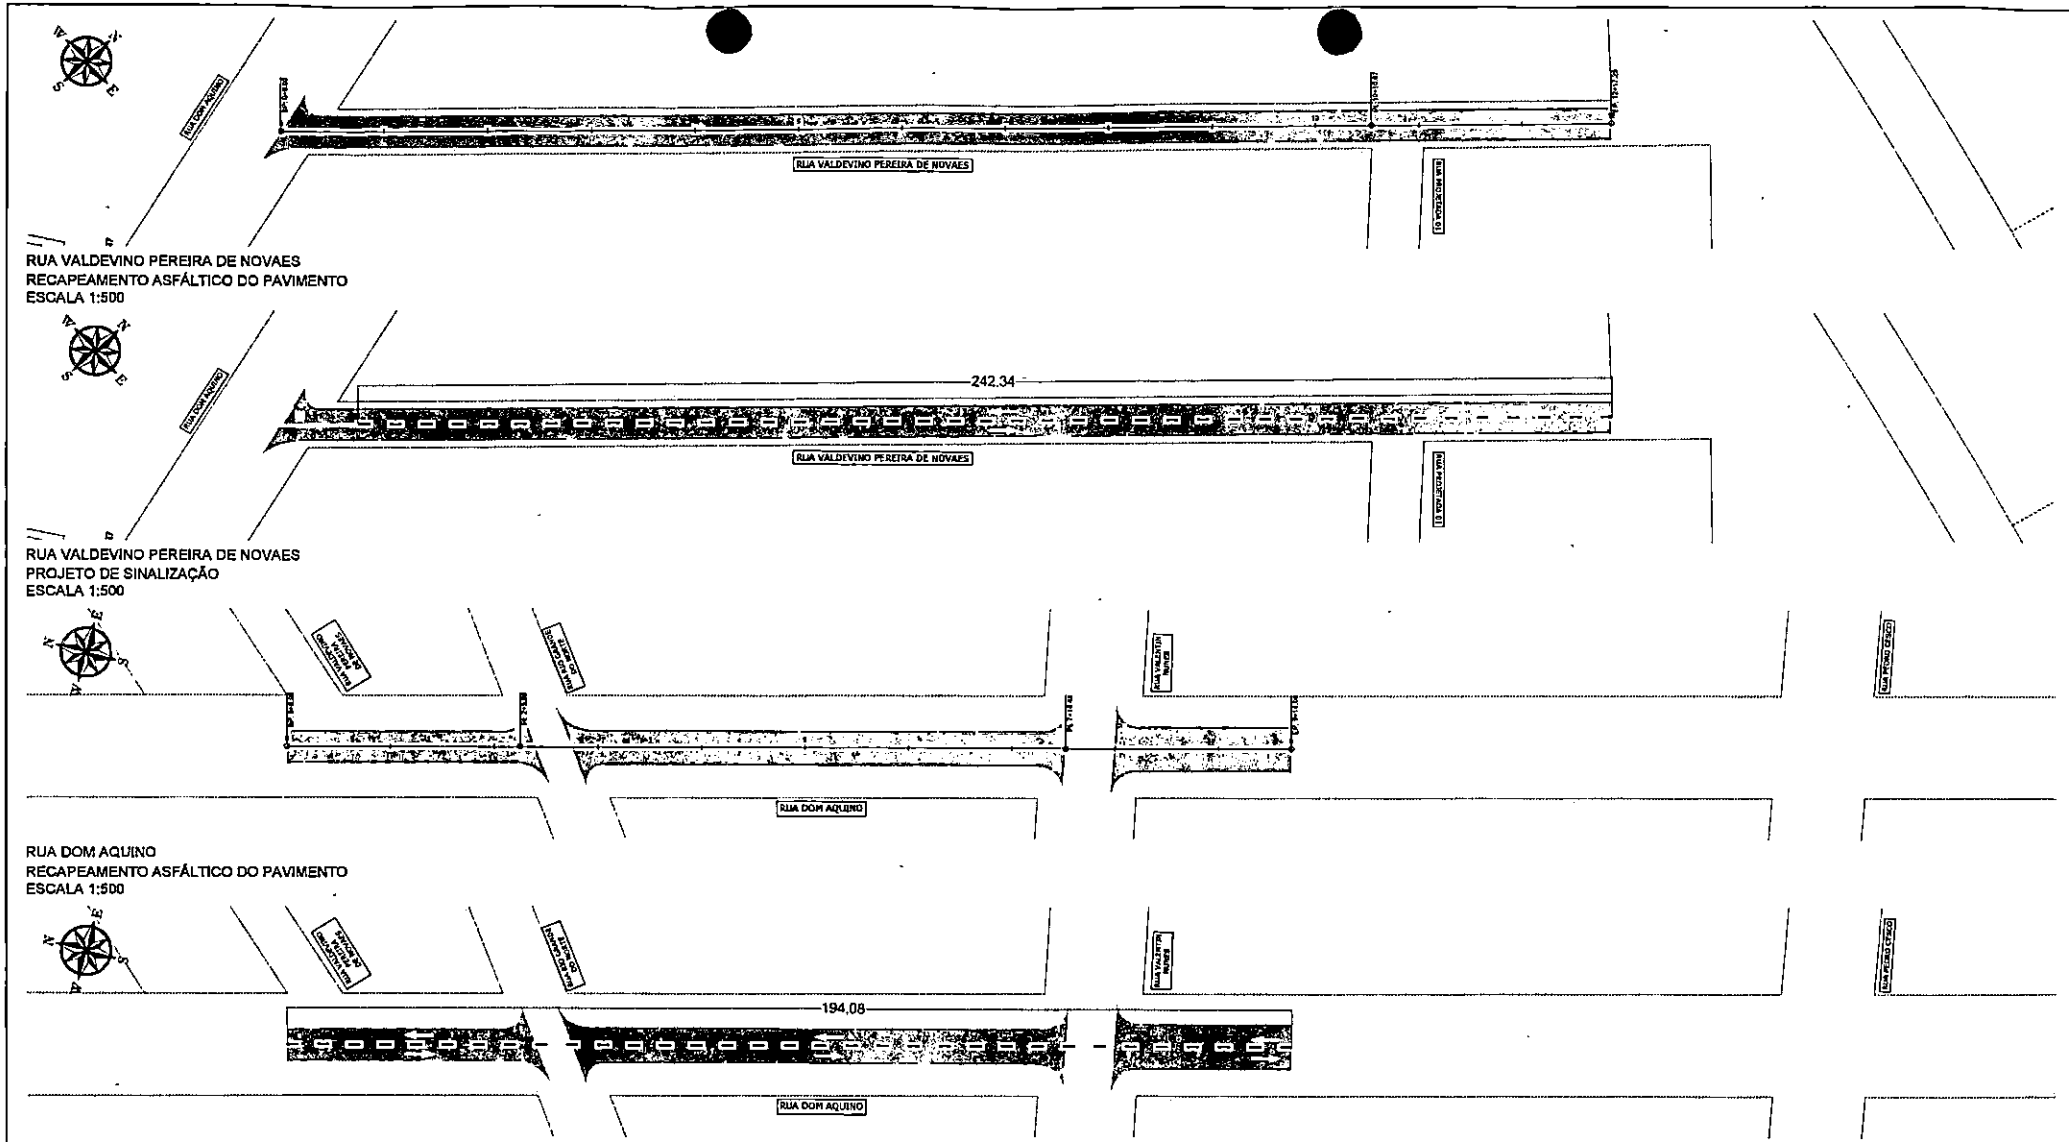

Prefeitura Municipal de Terenos
Fls: 67

PROJETO BÁSICO

Assunto: Restauração Funcional do Pavimento (Recapeamento)

Local: Bairro Residencial Cacique Bom

Conteúdo: Projeto Geométrico
Rua Valdevino Pereira de Novaes
Rua Dom Aquino


PREFEITURA TERENOS

GENESYS ENGENHARIA E PROJETOS


Rogério Ximenes

Prefeitura Municipal de Terenos


Data: Julho/2026 | Escala: INDICADA | Folha: 38/64

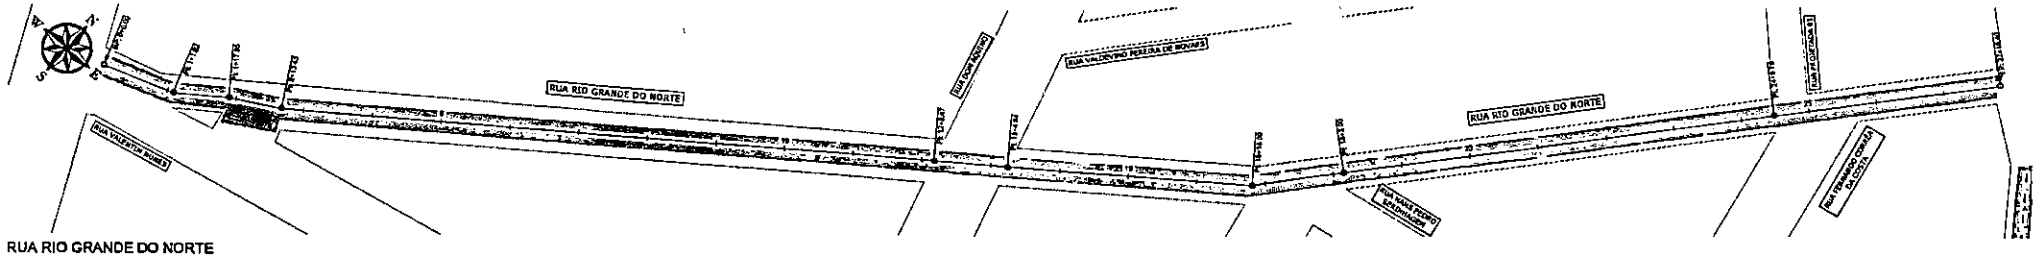


RUA RIO GRANDE DO NORTE
RECAPEAMENTO ASFÁLTICO DO PAVIMENTO
ESCALA 1:750

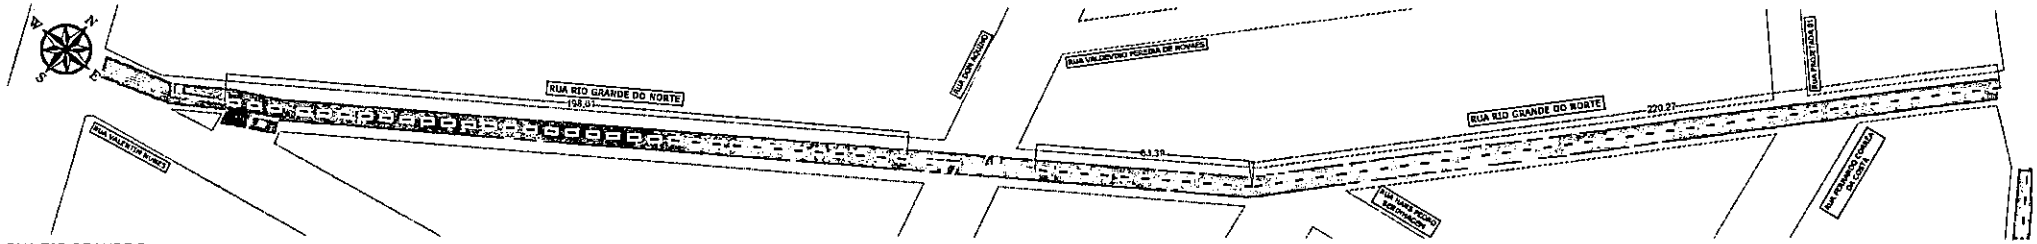

RUA RIO GRANDE DO NORTE
PROJETO DE SINALIZAÇÃO
ESCALA 1:750

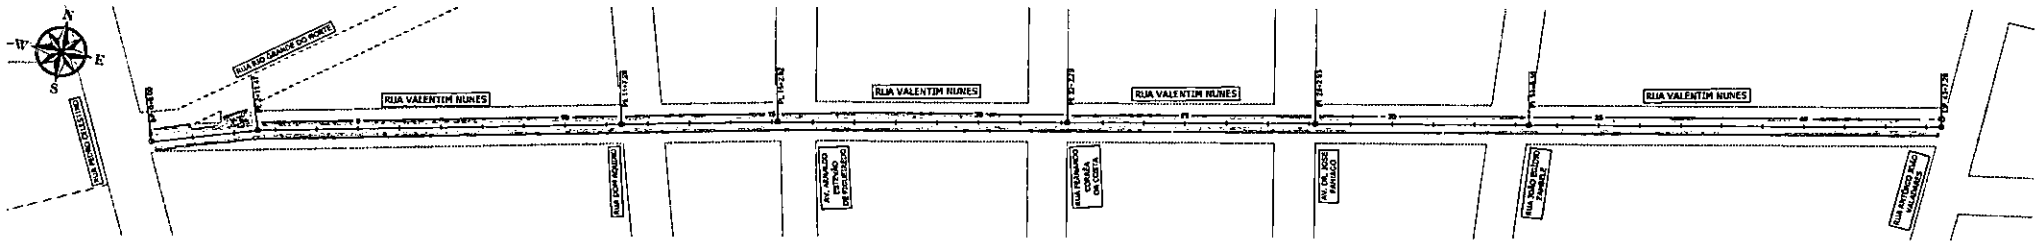

RUA VALENTIM NUNES
RECAPEAMENTO ASFÁLTICO DO PAVIMENTO
ESCALA 1:1.250

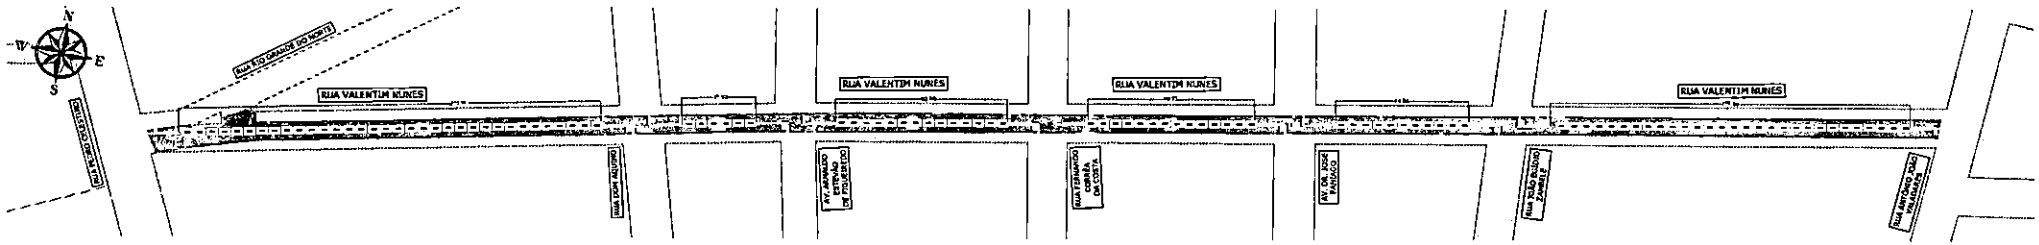

RUA VALENTIM NUNES
PROJETO DE SINALIZAÇÃO
ESCALA 1:1.250

LEGENDA	
	QUADRAS
	RECAPE CBUQ - EXECUTAR
	MICRO REVESTIMENTO - EXECUTAR
	RECONSTRUÇÃO DO PAVIMENTO - EXECUTAR
	REMENDO PROFUNDO - EXECUTAR
	LEVANTAMENTO E REBAIXAMENTO DE PV

Prefeitura Municipal de Terenos
Fls. 34

PROJETO BÁSICO

Asfalto: Restauração Funcional do Pavimento (Recapeamento)

Local: Bairro Residencial Canaã Sul

Contendo: Projeto Geométrico
Rua Rio Grande do Norte
Rua Valentim Nunes

PREFEITURA TERENOS

GENESYS ENGENHARIA E PROJETOS


Rogério Ximenes

Prefeitura Municipal de Terenos
CNPJ 01.184.143/0001-00

Data: Julho / 2026


Escala: INDICADAS

Folha: 39/64

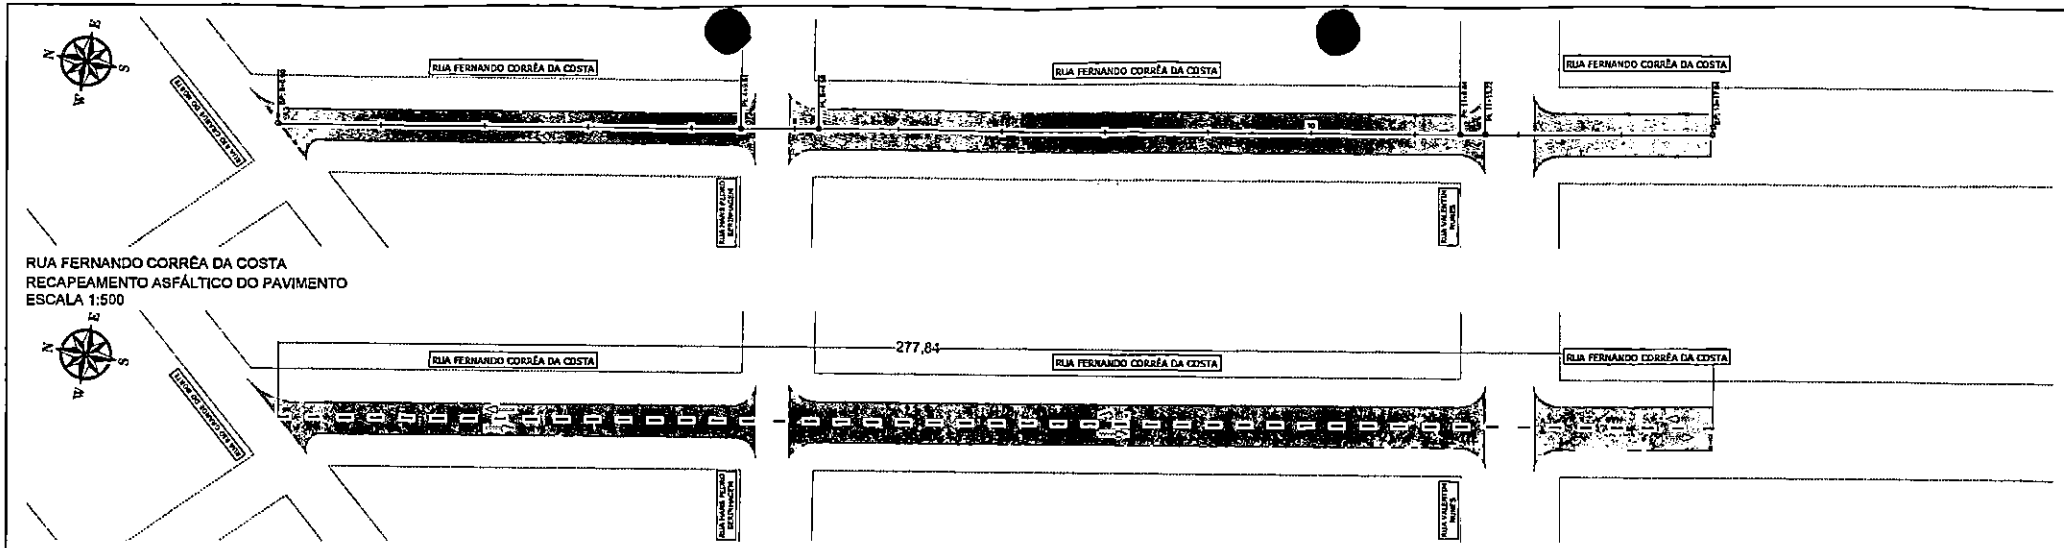


RUA FERNANDO CORRÊA DA COSTA
RECAPEAMENTO ASFÁLTICO DO PAVIMENTO
ESCALA 1:500

RUA FERNANDO CORRÊA DA COSTA
PROJETO DE SINALIZAÇÃO
ESCALA 1:500

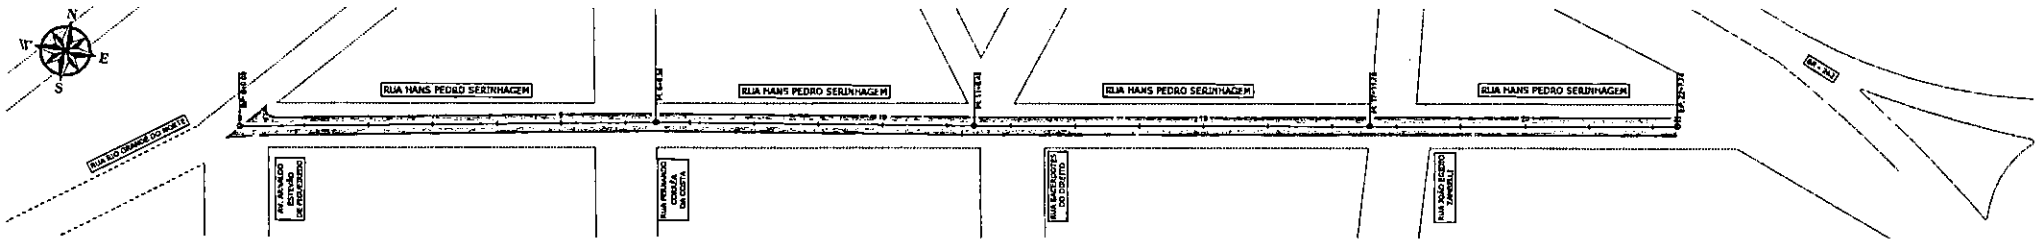

RUA HANS PEDRO SERINHAGEM
RECAPEAMENTO ASFÁLTICO DO PAVIMENTO
ESCALA 1:500

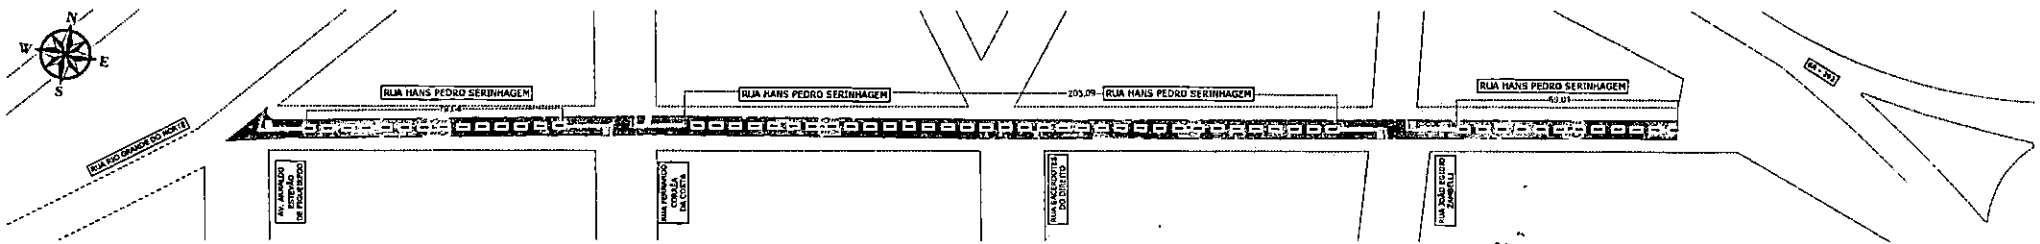

RUA HANS PEDRO SERINHAGEM
PROJETO DE SINALIZAÇÃO
ESCALA 1:500

Prefeitura Municipal de Terenos
Fls. 675

LEGENDA	
	QUADRAS
	RECAPE CBUQ - EXECUTAR
	MICRO REVESTIMENTO - EXECUTAR
	RECONSTRUÇÃO DO PAVIMENTO - EXECUTAR
	REMENDO PROFUNDO - EXECUTAR
	LEVANTAMENTO E REBAIXAMENTO DE PV

PROJETO BÁSICO

Assunto: Restauração Funcional do Pavimento (Recapeamento)

Local: Bairro Residencial Camilo Boni


Conteúdo: Projeto Geométrico
Rua Fernando Corrêa da Costa
Rua Hans Pedro Serinhagem

PREFEITURA TERENOS


GENESYS ENGENHARIA E PROJETOS

Rogério Ximenes


Data	Escala	Folha
Julho / 2025	INDICADA	40/64

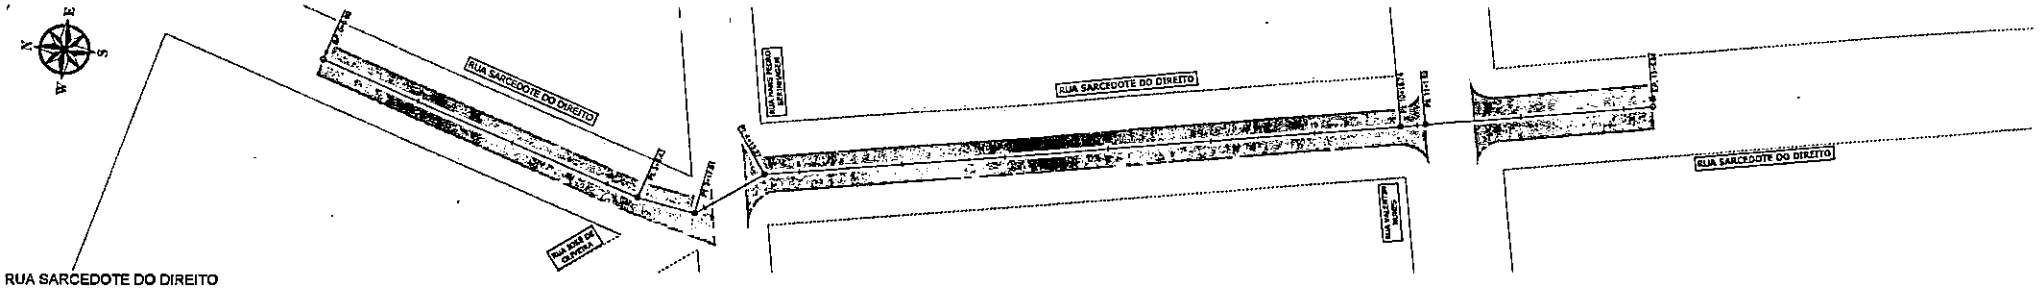


RUA SARCEDOTE DO DIREITO
RECAPEAMENTO ASFÁLTICO DO PAVIMENTO
ESCALA 1:500

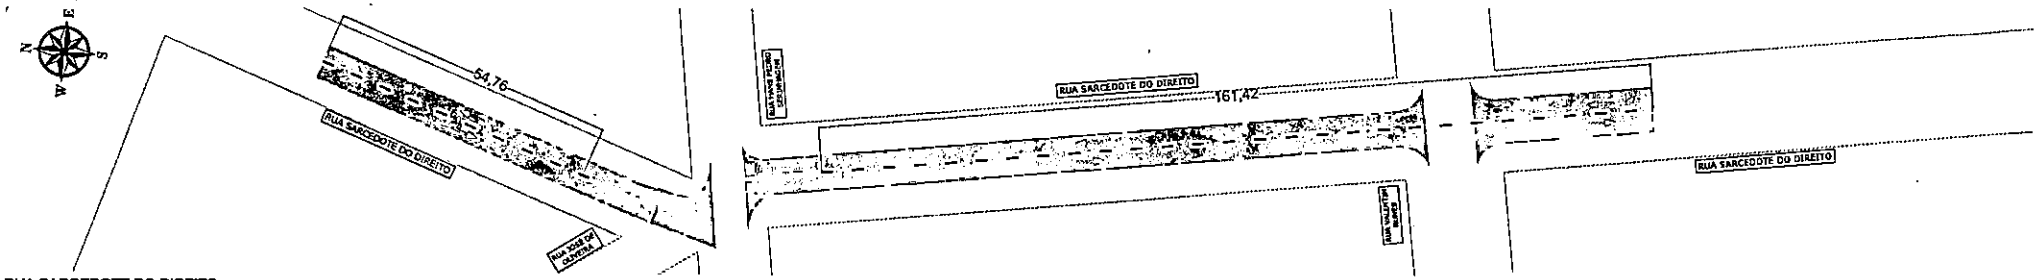

RUA SARCEDOTE DO DIREITO
PROJETO DE SINALIZAÇÃO
ESCALA 1:500

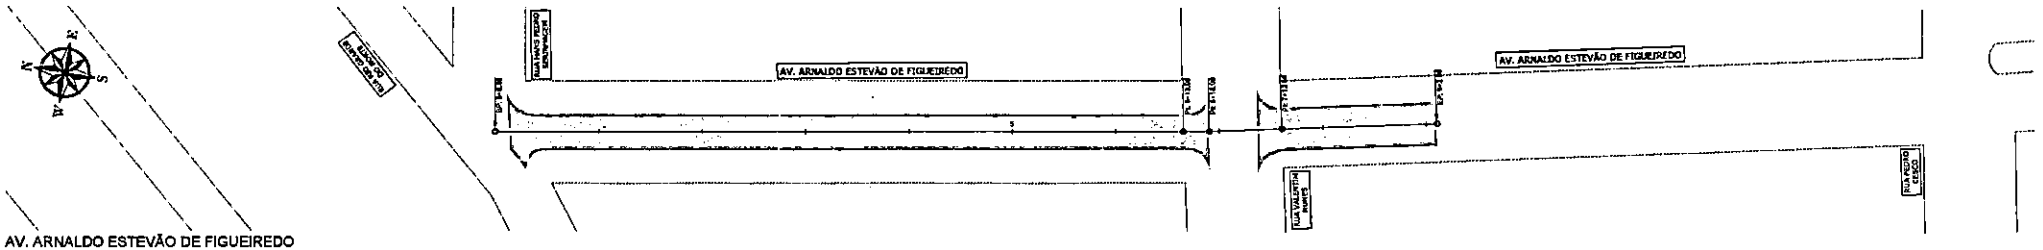

AV. ARNALDO ESTEVÃO DE FIGUEIREDO
RECAPEAMENTO ASFÁLTICO DO PAVIMENTO
ESCALA 1:500

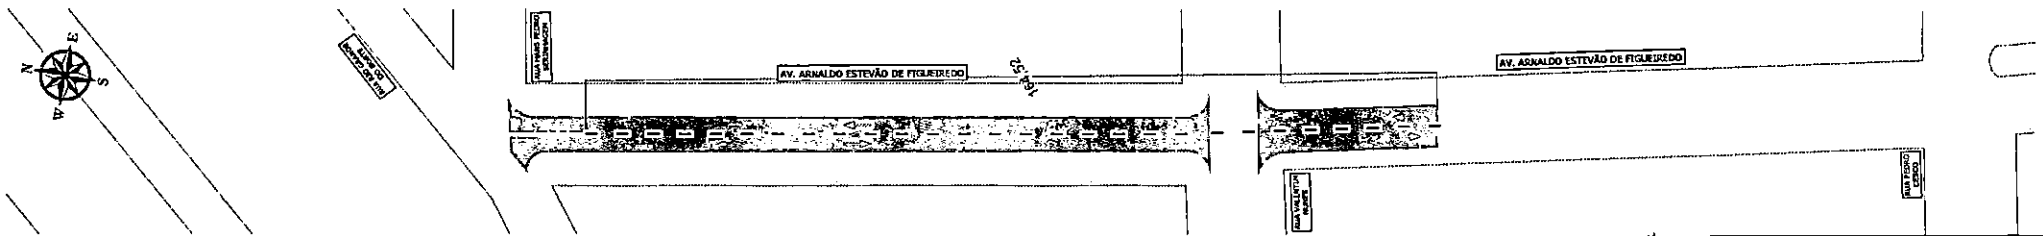

AV. ARNALDO ESTEVÃO DE FIGUEIREDO
PROJETO DE SINALIZAÇÃO
ESCALA 1:500

LEGENDA

	QUADRAS
	RECAPE CRUZ - EXECUTAR
	MICRO REVESTIMENTO - EXECUTAR
	RECONSTRUÇÃO DO PAVIMENTO - EXECUTAR
	REVESTIDO PROFUNDO - EXECUTAR
	LEVANTAMENTO E REBAIXAMENTO DE PV

Prefeitura Municipal de Terenos
Fls. 676

PROJETO BÁSICO

Assunto: Revitalização Funcional do Pavimento (Recapeamento)

Local: Bairro Residencial Cercado Bonfá

Comandos Projeto Geométrico
Rua Sarcedote do Direito
Av. Arnaldo Estevão de Figueiredo


PREFEITURA TERENOS

GENESYS ENGENHARIA E PROJETOS


Rogério Ximenes

Prefeitura Municipal de Terenos


Data: Julho / 2026 | Escala: INDICADA | Folha: 41/64

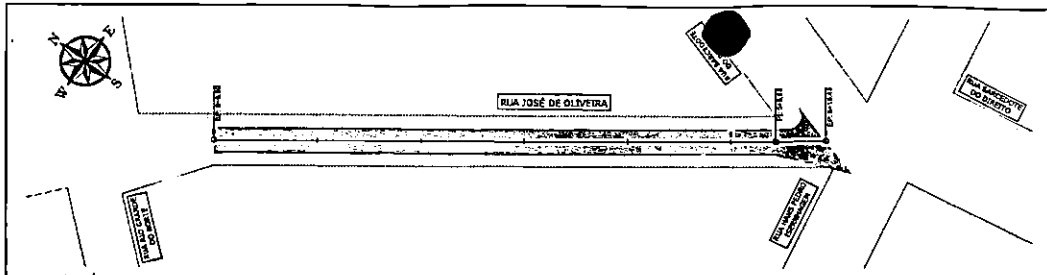


RUA JOSÉ DE OLIVEIRA
RECAPEAMENTO ASFÁLTICO DO PAVIMENTO
ESCALA 1:500

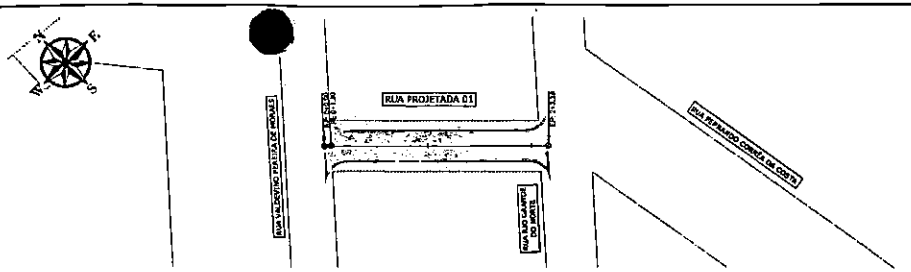


RUA PROJETADA 01
RECAPEAMENTO ASFÁLTICO DO PAVIMENTO
ESCALA 1:500

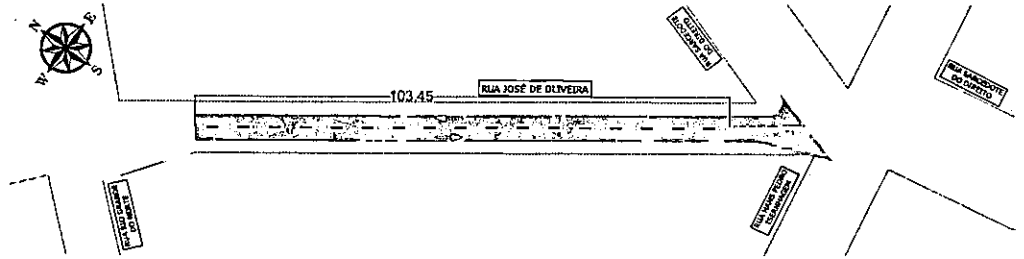

RUA JOSÉ DE OLIVEIRA
PROJETO DE SINALIZAÇÃO
ESCALA 1:500

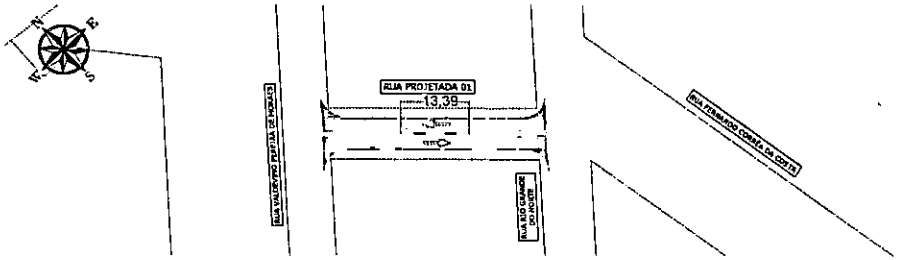

RUA PROJETADA 01
PROJETO DE SINALIZAÇÃO
ESCALA 1:500

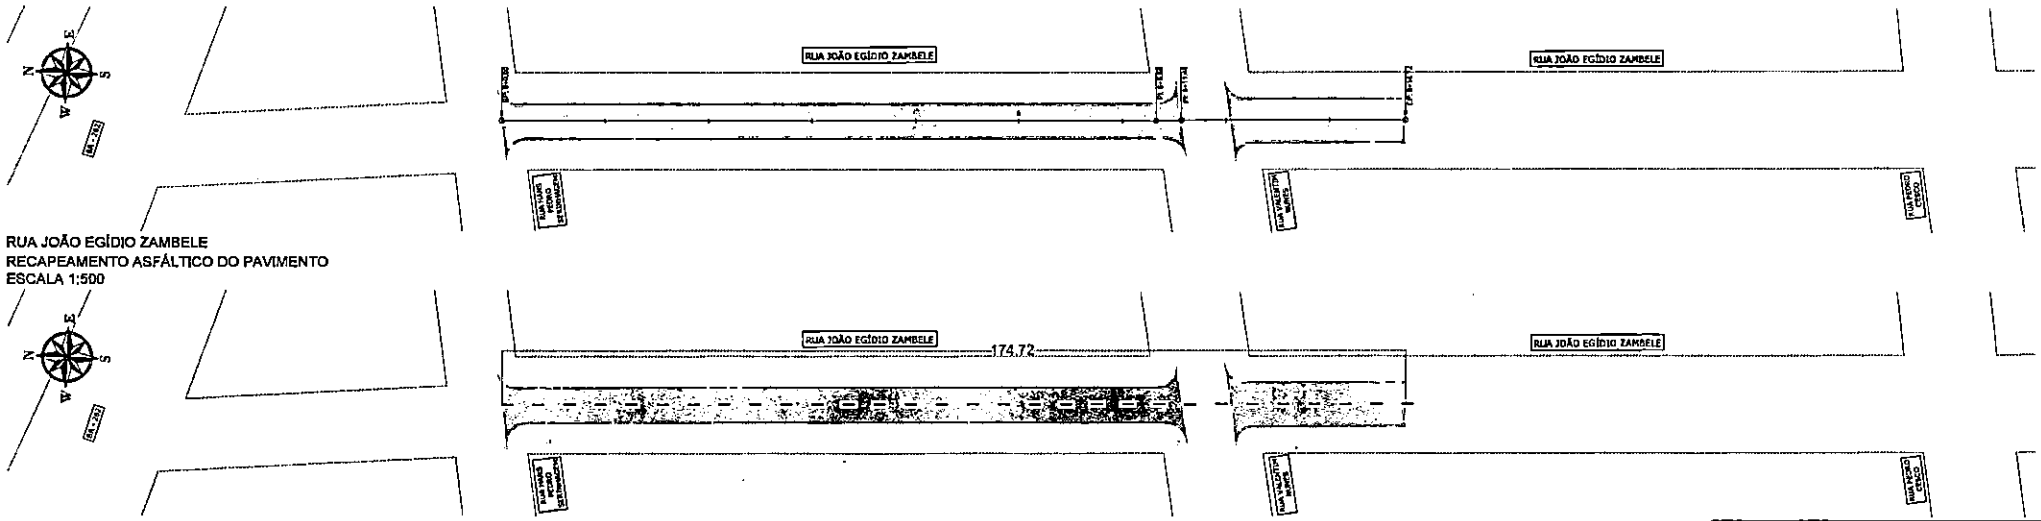

RUA JOÃO EGÍDIO ZAMBELE
RECAPEAMENTO ASFÁLTICO DO PAVIMENTO
ESCALA 1:500

RUA JOÃO EGÍDIO ZAMBELE
PROJETO DE SINALIZAÇÃO
ESCALA 1:500

LEGENDA	
	QUADRAS
	RECAPE CBUQ - EXECUTAR
	MICRO REVESTIMENTO - EXECUTAR
	RECONSTRUÇÃO DO PAVIMENTO - EXECUTAR
	REMENDO PROFUNDO - EXECUTAR
	LEVANTAMENTO E REBAIXAMENTO DE PV

Prefeitura Municipal de Terenos
Fls: 64

PROJETO BÁSICO

Assunto: Recapeamento Pontual do Pavimento (Recapeamento)

Local: Bairro Residencial Canaã Real

Croqui: Projeto Geométrico
Rua José de Oliveira
Rua Projetada 01
Rua João Egídio Zambele

PREFEITURA TERENOS

GENESYS ENGENHARIA E PROJETOS

Rogério Ximenes

Prefeitura Municipal de Terenos


Data: Junho / 2026

Escala: INDICADA


Folha: 42/64

Prefeitura Municipal de Tarcinos
Fls: 678


BAIRRO CENTRO

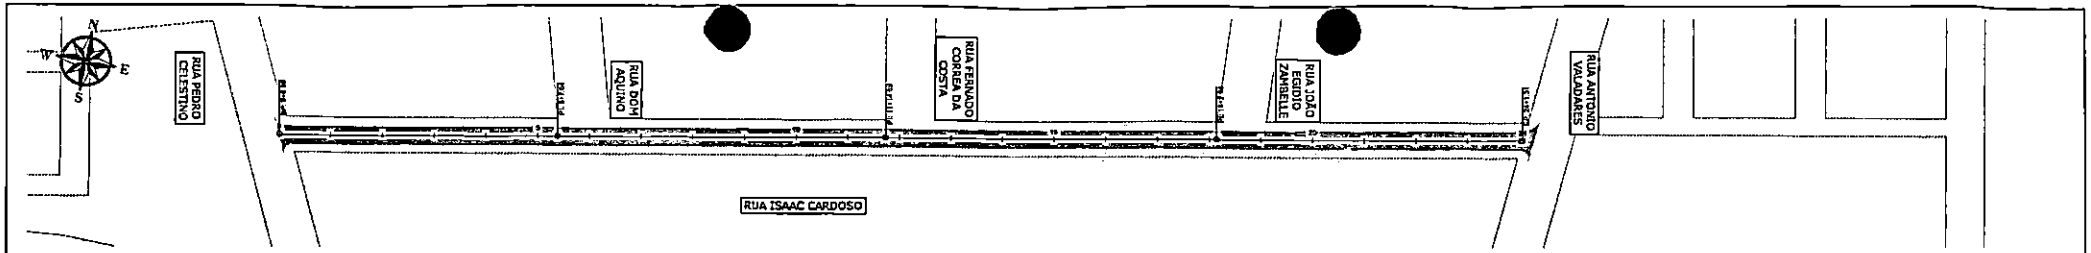


RUA ISAAC CARDOSO
RECAPEAMENTO ASFÁLTICO DO PAVIMENTO
ESCALA 1:1000

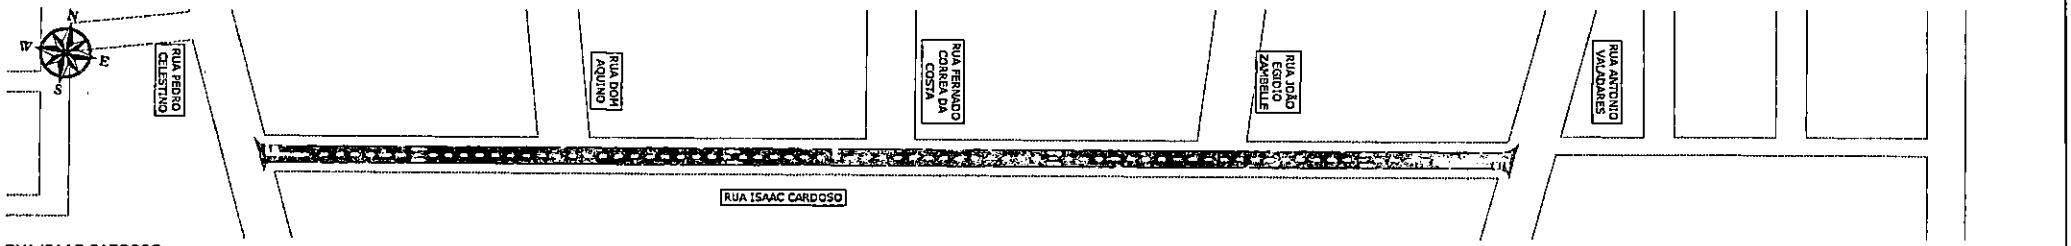

RUA ISAAC CARDOSO
PROJETO DE SINALIZAÇÃO
ESCALA 1:1000

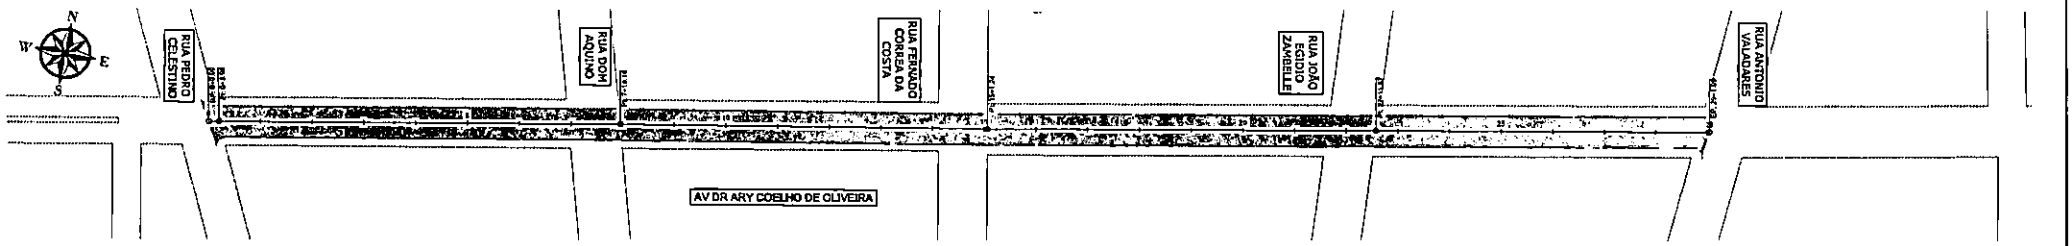

AV DR ARY COELHO DE OLIVEIRA
RECAPEAMENTO ASFÁLTICO DO PAVIMENTO
ESCALA 1:1000

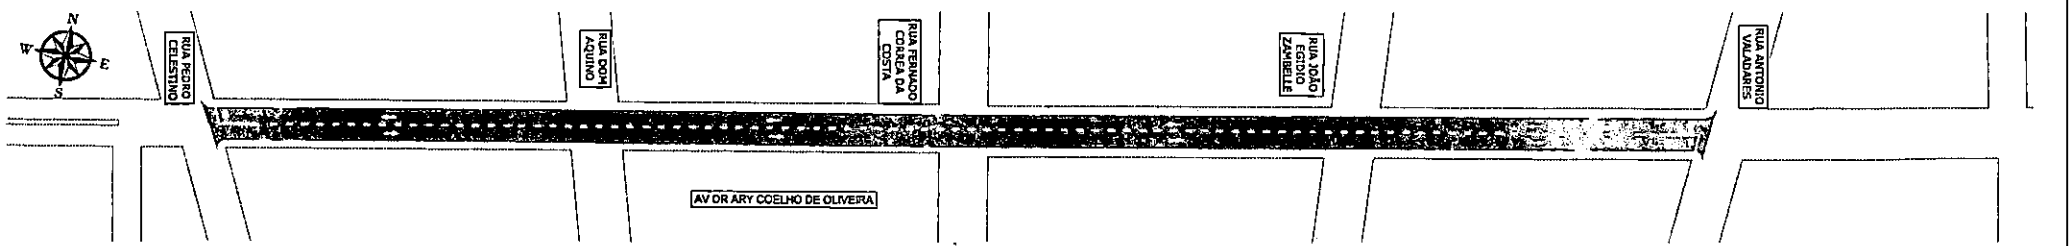

AV DR ARY COELHO DE OLIVEIRA
PROJETO DE SINALIZAÇÃO
ESCALA 1:1000

LEGENDA	
	QUADRAR
	RECAPE CRUD - EXECUTAR
	MICRO REVESTIMENTO - EXECUTAR
	RECONSTRUÇÃO DO PAVIMENTO - EXECUTAR
	REMENDO PROFUNDO - EXECUTAR
	LEVANTAMENTO E REBAIXAMENTO DE PV

Prefeitura Municipal de Terenos
Fls. 43

PROJETO BÁSICO

Assunto: Remanejo Pavimento do Pavimento (Recapeamento)

Local: Bairro Cruzeiro


Coordenadas: Projeto Geométrico
Rua Isaac Cardoso
Av. Dr. Ary Coelho de Oliveira

PREFEITURA TERENOS


GENESYS ENGENHARIA E PROJETOS

Rogério Ximenes


Data:	Escala:	Folha:
Julho / 2026	INDICADAS	43/84

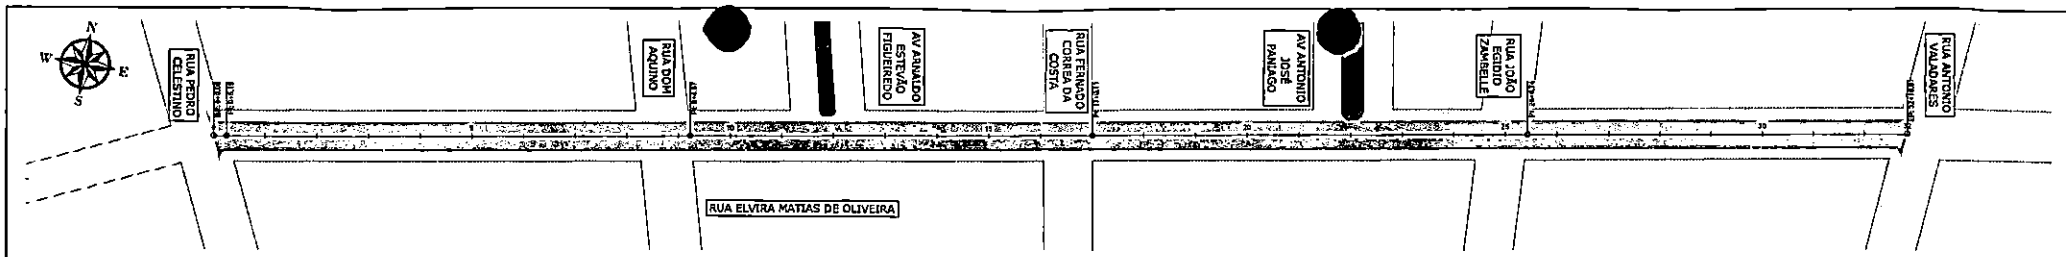


RUA ELVIRA MATIAS DE OLIVEIRA
RECAPEAMENTO ASFÁLTICO DO PAVIMENTO
ESCALA 1:1000

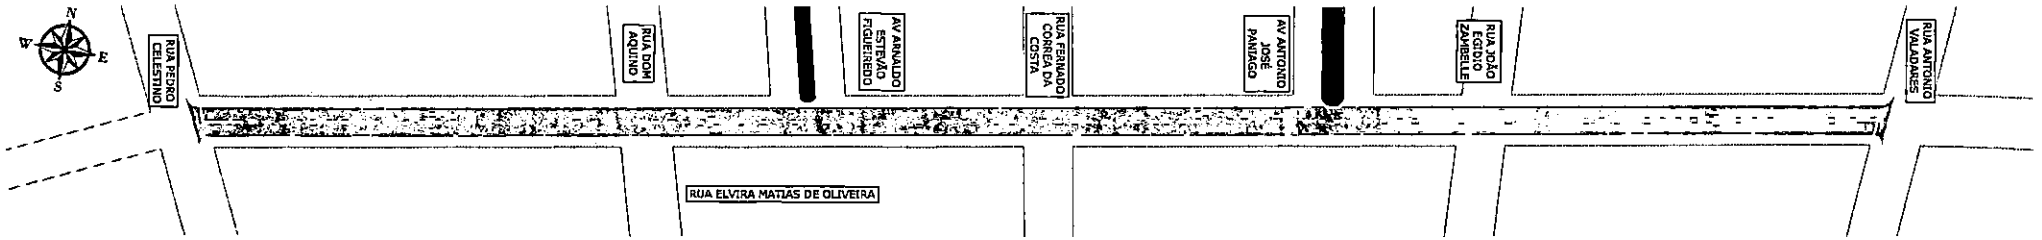

RUA ELVIRA MATIAS DE OLIVEIRA
PROJETO DE SINALIZAÇÃO
ESCALA 1:1000

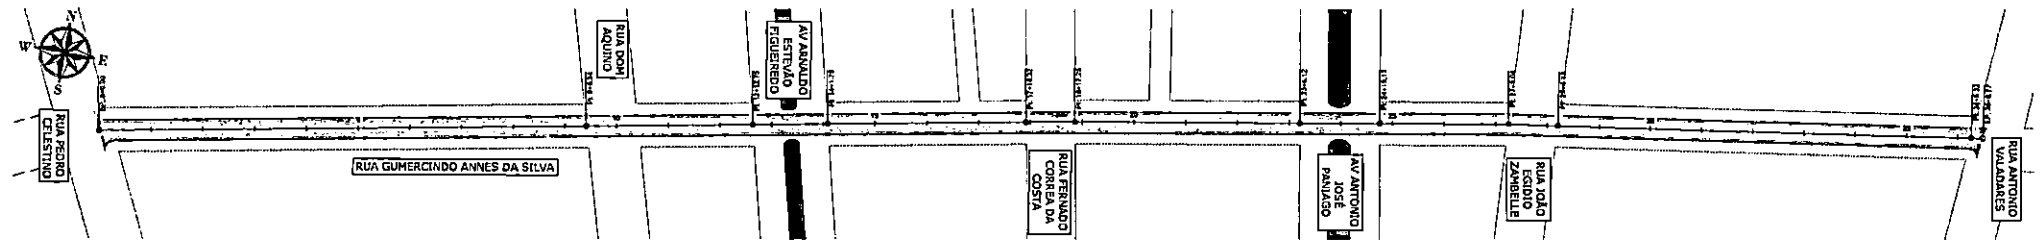

RUA GUMERCINDO ANNES DA SILVA
RECAPEAMENTO ASFÁLTICO DO PAVIMENTO
ESCALA 1:1000

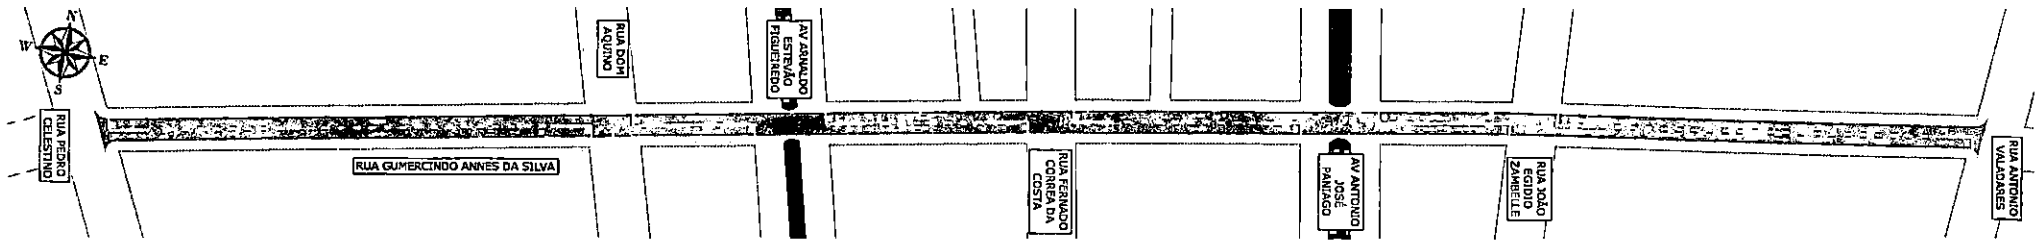

RUA GUMERCINDO ANNES DA SILVA
PROJETO DE SINALIZAÇÃO
ESCALA 1:1000

Prefeitura Municipal de Terenos
Fls: 680

LEGENDA	
	QUADRAS
	RECAPE CBUQ - EXECUTAR
	MICRO REVESTIMENTO - EXECUTAR
	RECONSTRUÇÃO DO PAVIMENTO - EXECUTAR
	REVEMENTO PROFUNDO - EXECUTAR
	LEVANTAMENTO E REBAIXAMENTO DE PV

PROJETO BÁSICO

Assunto: Restauração Funcional do Pavimento (Recapeamento)

Local: Bairro Centro


Conteúdo: Projeto Geométrico
Rua Elvira Matias de Oliveira
Rua Gumercindo Annes da Silva

PREFEITURA TERENOS


GENESYS ENGENHARIA E PROJETOS

Rogério Ximenes


Data: Jun / 2026 | Escala: INDICADA | Folha: 44/64

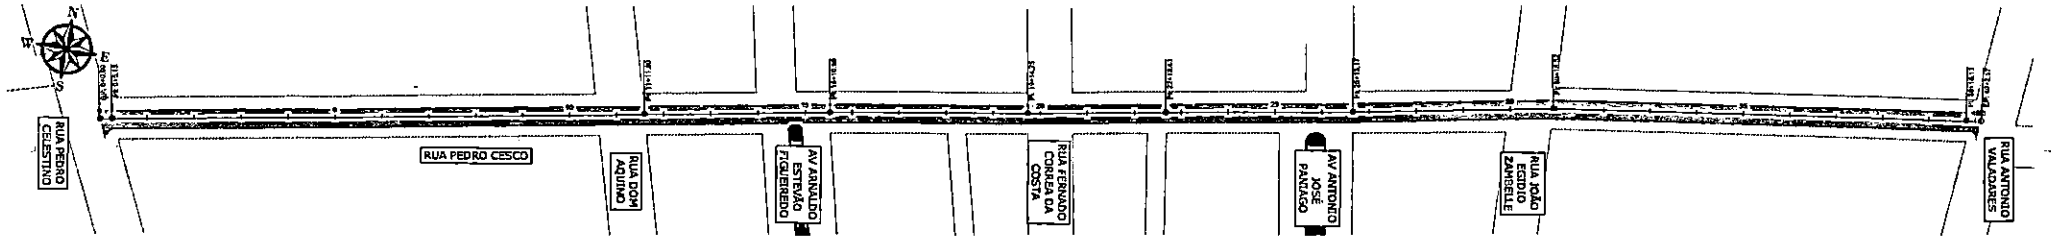


RUA PEDRO CESCO
RECAPEAMENTO ASFÁLTICO DO PAVIMENTO
ESCALA 1:1000

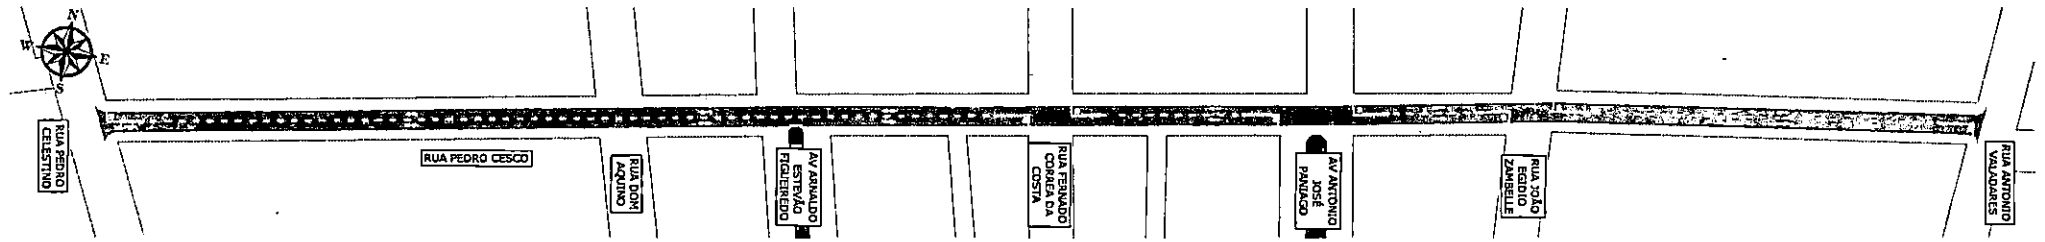

RUA PEDRO CESCO
PROJETO DE SINALIZAÇÃO
ESCALA 1:1000

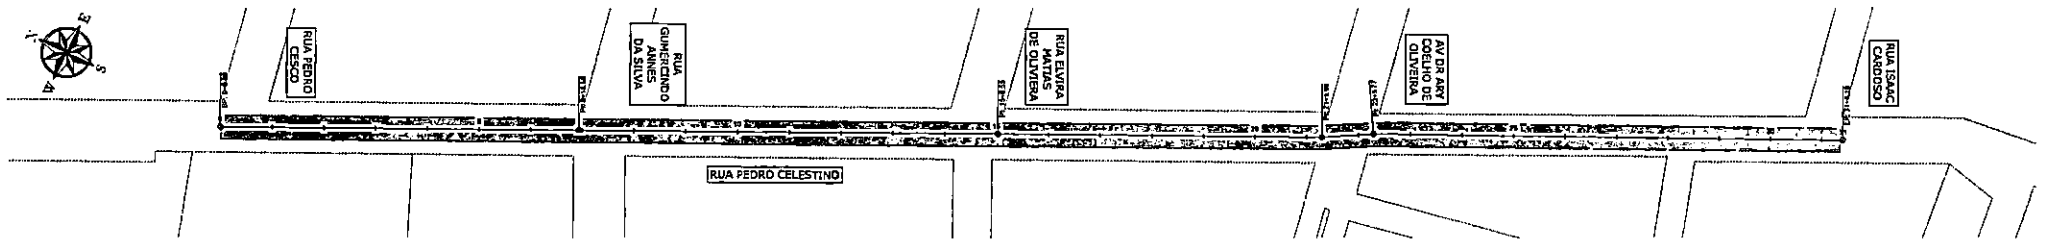

RUA PEDRO CELESTINO
RECAPEAMENTO ASFÁLTICO DO PAVIMENTO
ESCALA 1:1000

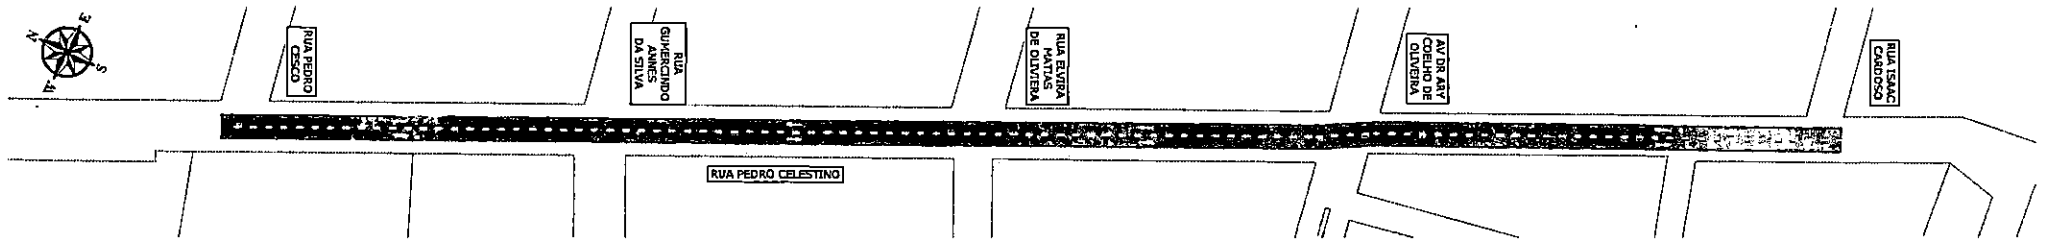

RUA PEDRO CELESTINO
PROJETO DE SINALIZAÇÃO
ESCALA 1:1000

LEGENDA

	QUADRAS
	RECAPE CBUQ - EXECUTAR
	MICRO REVESTIMENTO - EXECUTAR
	RECONSTRUÇÃO DO PAVIMENTO - EXECUTAR
	REMENDO PROFUNDO - EXECUTAR
	LEVANTAMENTO E REMANEJAMENTO DE PV

Prefeitura Municipal de Terenos
Fls: 69

PROJETO BÁSICO

Assunto: Restauração Funcional do Pavimento (Recapeamento)

Local: Bairro Centro


Conteúdo: Projeto Geométrico
Rua Pedro Cesco
Rua Pedro Celestino

PREFEITURA TERENOS


GENESYS ENGENHARIA E PROJETOS

Rogério Ximenes


Data: Julho / 2024 | Escala: INDICADA | Folha: 45/84

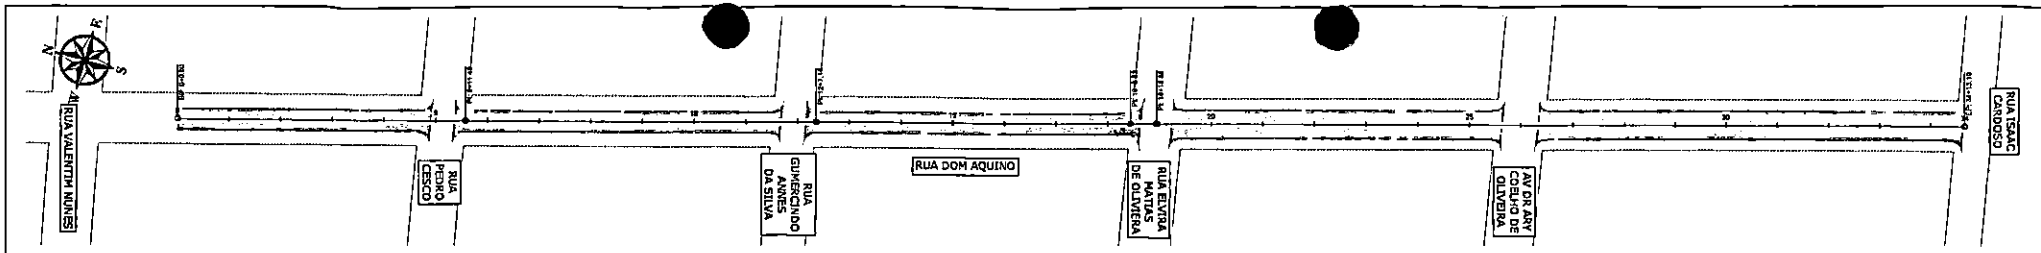


RUA DOM AQUINO
RECAPEAMENTO ASFÁLTICO DO PAVIMENTO
ESCALA 1:1000

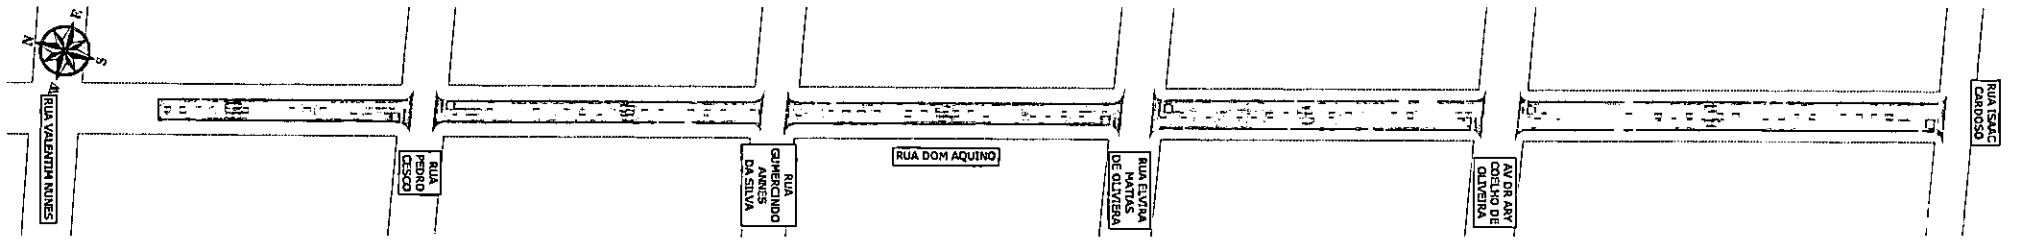

RUA DOM AQUINO
PROJETO DE SINALIZAÇÃO
ESCALA 1:1000

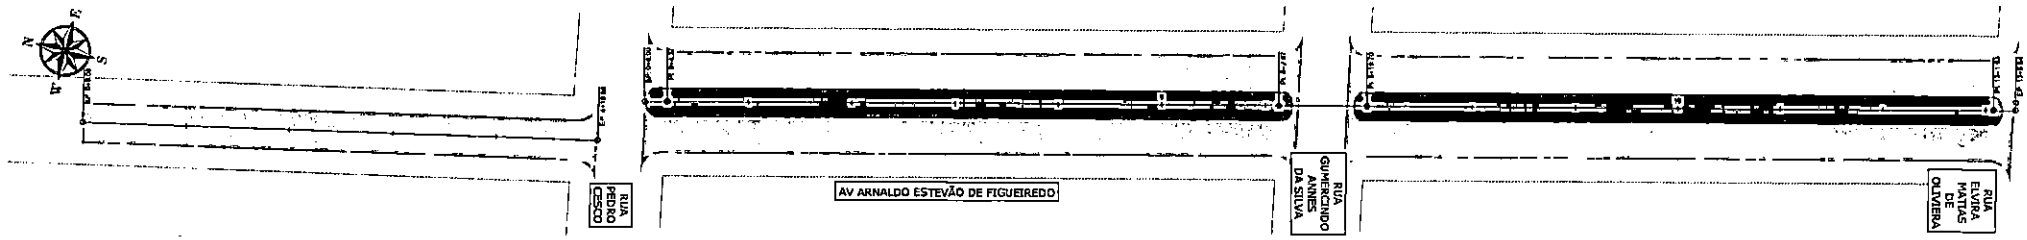

AV ARNALDO ESTEVÃO DE FIGUEIREDO
RECAPEAMENTO ASFÁLTICO DO PAVIMENTO
ESCALA 1:1000

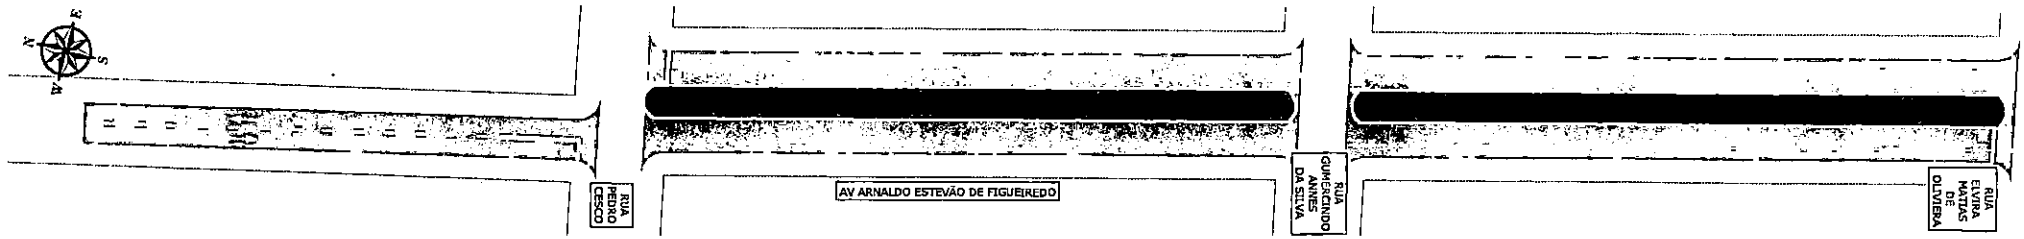

AV ARNALDO ESTEVÃO DE FIGUEIREDO
PROJETO DE SINALIZAÇÃO
ESCALA 1:1000

LEGENDA

	QUADRAS
	RECAPE CAPA - EXECUTAR
	MICRO REVESTIMENTO - EXECUTAR
	RECONSTRUÇÃO DO PAVIMENTO - EXECUTAR
	REMENDO PROFUNDO - EXECUTAR
	LEVANTAMENTO E REBAIXAMENTO DE PV

Prefeitura Municipal de Terenos
Fls: 682

PROJETO BÁSICO

Assunto: Restauração Pontual do Pavimento (Recapeamento)

Local: Bairro Centro

Conteúdo: Projeto Geométrico
Ana Isabel de Campos Wichil Rodrigues
Ana Cynthia Espagnes Barrancos


PREFEITURA TERENOS

GENESYS ENGENHARIA E PROJETOS


Rogério Ximenes

Prefeitura Municipal de Terenos


Data: Julho/ 2026 | Escala: INDICADA | Folha: 46/64

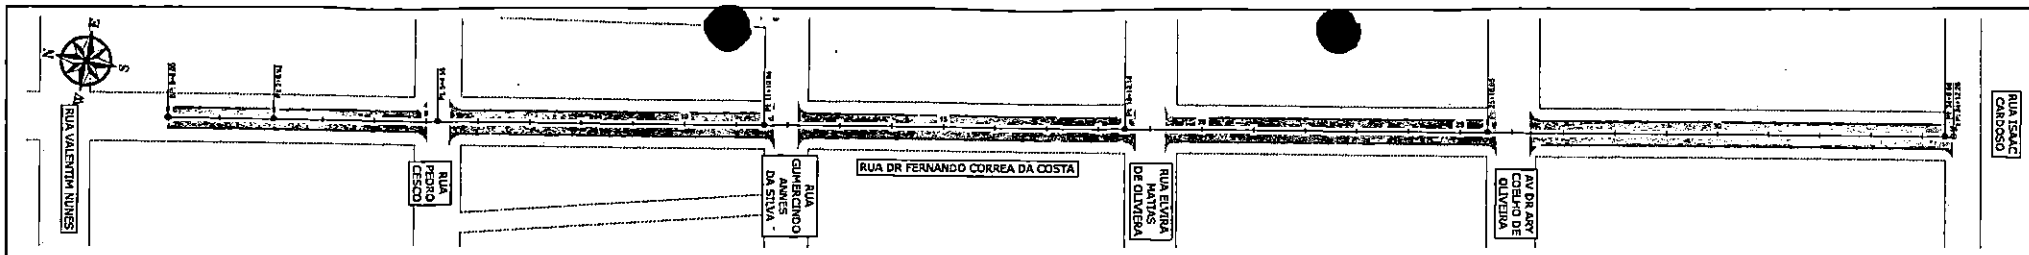

RUA DR FERNANDO CORREA DA COSTA
RECONSTRUÇÃO E RECAPEAMENTO ASFÁLTICO DO PAVIMENTO
ESCALA 1:1000

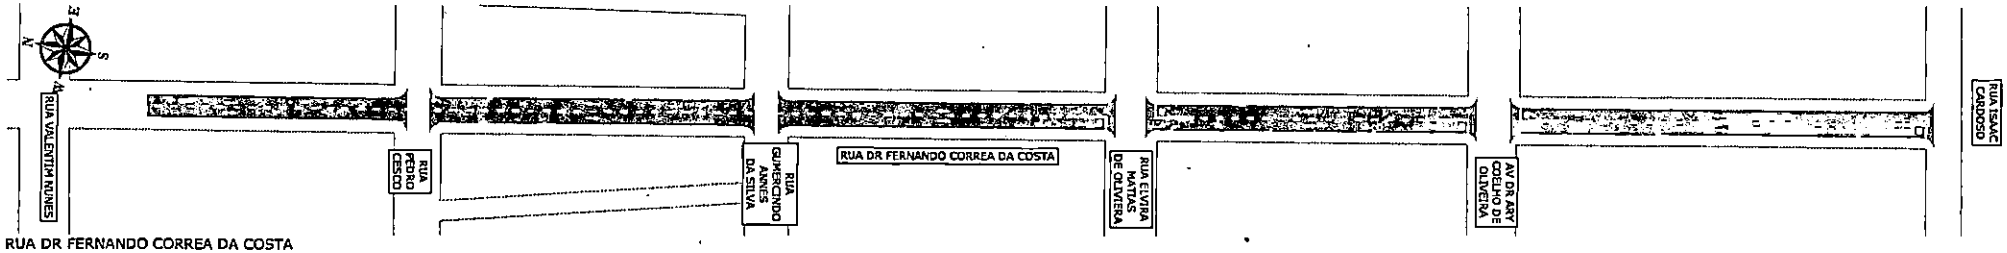


RUA DR FERNANDO CORREA DA COSTA
PROJETO DE SINALIZAÇÃO
ESCALA 1:1000

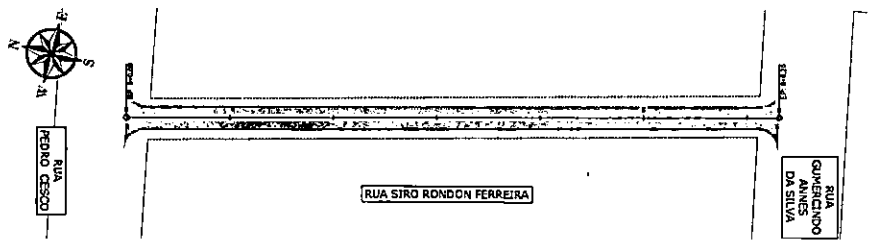


RUA SIRO RONDON FERREIRA
RECONSTRUÇÃO E RECAPEAMENTO ASFÁLTICO DO PAVIMENTO
ESCALA 1:1000



RUA SIRO RONDON FERREIRA
PROJETO DE SINALIZAÇÃO
ESCALA 1:1000

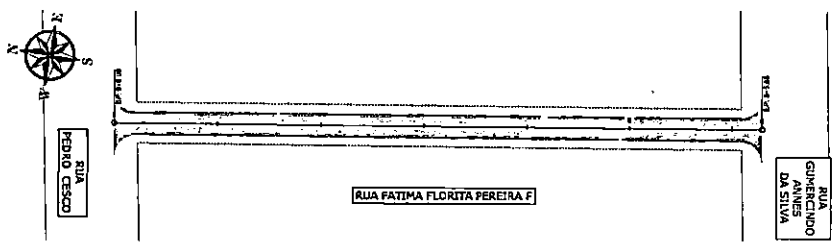

RUA FATIMA FLORITA PEREIRA F
RECONSTRUÇÃO E RECAPEAMENTO ASFÁLTICO DO PAVIMENTO
ESCALA 1:1000

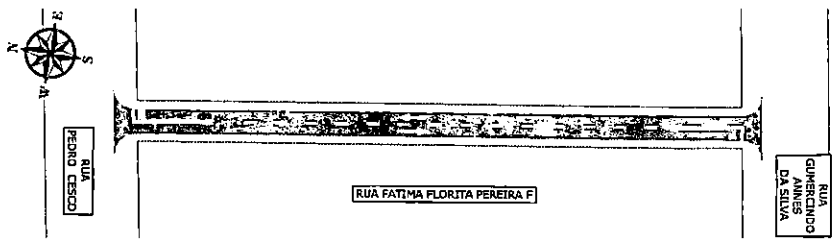

RUA FATIMA FLORITA PEREIRA F
PROJETO DE SINALIZAÇÃO
ESCALA 1:1000

LEGENDA	
	QUADRAS
	RECAPE GRUO - EXECUTAR
	MICRO REVESTIMENTO - EXECUTAR
	RECONSTRUÇÃO DO PAVIMENTO - EXECUTAR
	REMENDO PROFUNDO - EXECUTAR
	LEVANTAMENTO E REPARAMENTO DE PV

Prefeitura Municipal de Terenos
Fls: 683

PROJETO BÁSICO

Assunto: Revitalização Pavimento (Recapeamento)

Local: Bairro Centro

Conteúdo: Projeto Geométrico
Rua Dr. Fernando Correia da Costa
Rua Siro Rondon Ferreira
Rua Fatima Florita Pereira

PREFEITURA TERENOS

GENESYS ENGENHARIA E PROJETOS


Rogério Ximenes

Prefeitura Municipal de Terenos


Data: Julho / 2026

Escala: INDICADAS


Folha: 47/64

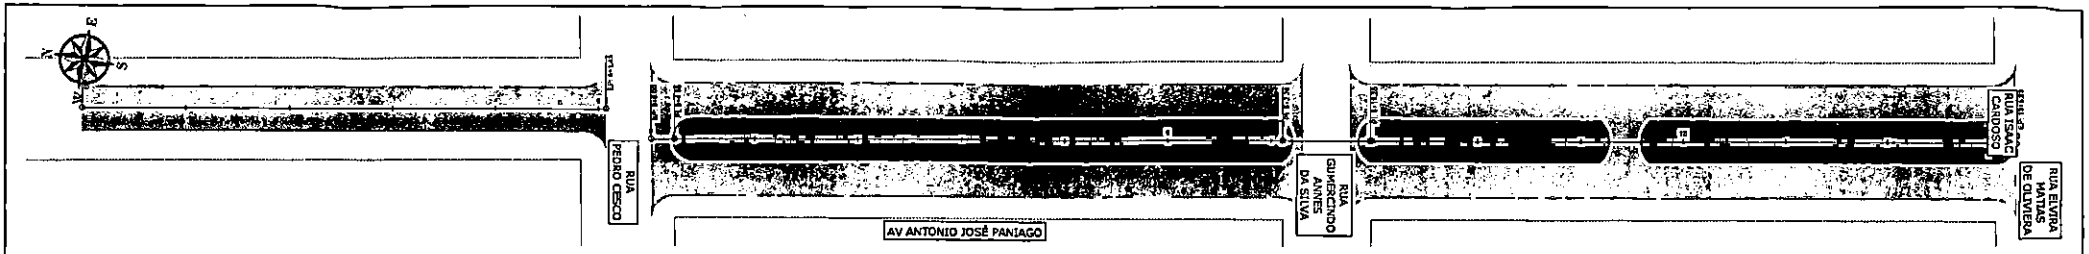


AV ANTONIO JOSÉ PANIAGO
RECAPEAMENTO ASFÁLTICO DO PAVIMENTO
ESCALA 1:1000

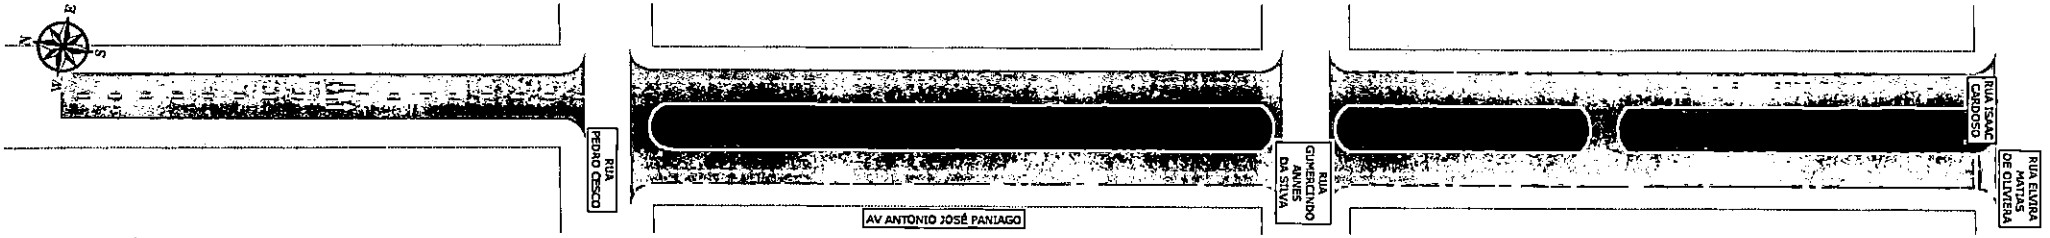

AV ANTONIO JOSÉ PANIAGO
PROJETO DE SINALIZAÇÃO
ESCALA 1:1000

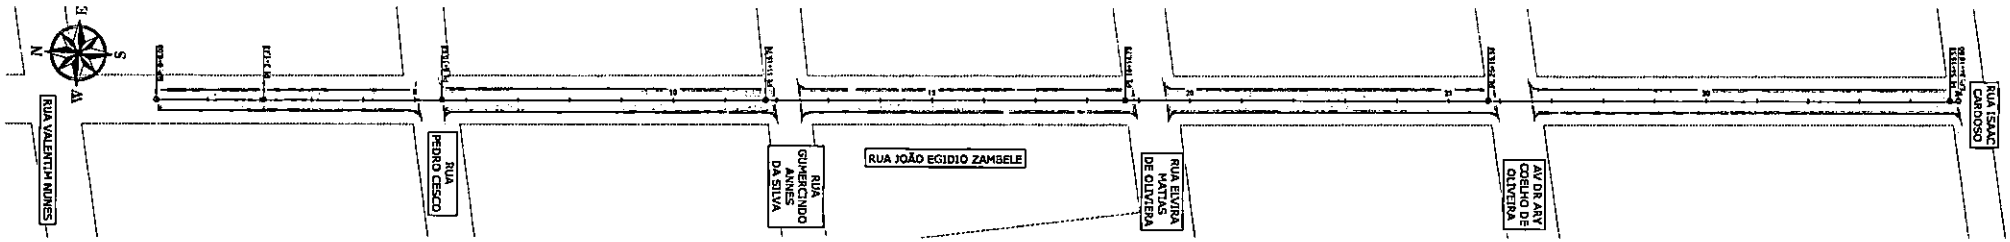

RUA JOÃO EGIDIO ZAMBELE
RECONSTRUÇÃO E RECAPEAMENTO ASFÁLTICO DO PAVIMENTO
ESCALA 1:1000

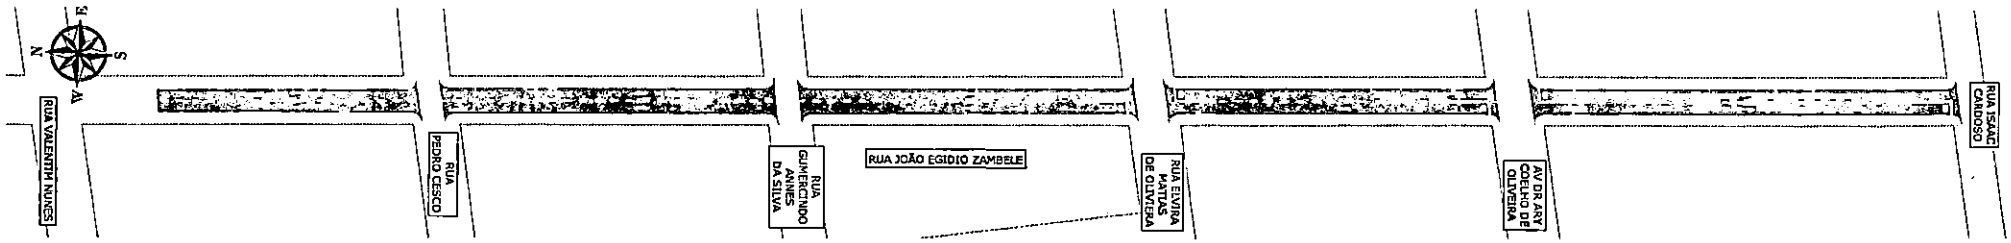

RUA JOÃO EGIDIO ZAMBELE
PROJETO DE SINALIZAÇÃO
ESCALA 1:1000

LEGENDA	
	QUADRAS
	RECAPE CRUZ - EXECUTAR
	MICRO REVESTIMENTO - EXECUTAR
	RECONSTRUÇÃO DO PAVIMENTO - EXECUTAR
	REMENDO PROFUNDO - EXECUTAR
	LEVANTAMENTO E REBAIXAMENTO DE PV

Prefeitura Municipal de Terenos
Fls: 684

PROJETO BÁSICO

Assunto: Restauração Pontual do Pavimento (Recapeamento)

Local: Bairro Centro

Croqui/s: Projeto Geométrico
Av. Antonio José Paniago
Rua João Egídio Zambele

PREFEITURA TERENOS

GENESYS ENGENHARIA E PROJETOS

Rogério Ximenes


Prefeitura Municipal de Terenos
CNPJ 01.612.102/0001-60

Rogério Ximenes
Engenheiro Civil CREA/MS-019155


Data: Julho / 2026

Escala: INDICADAS

Folha: 48/64

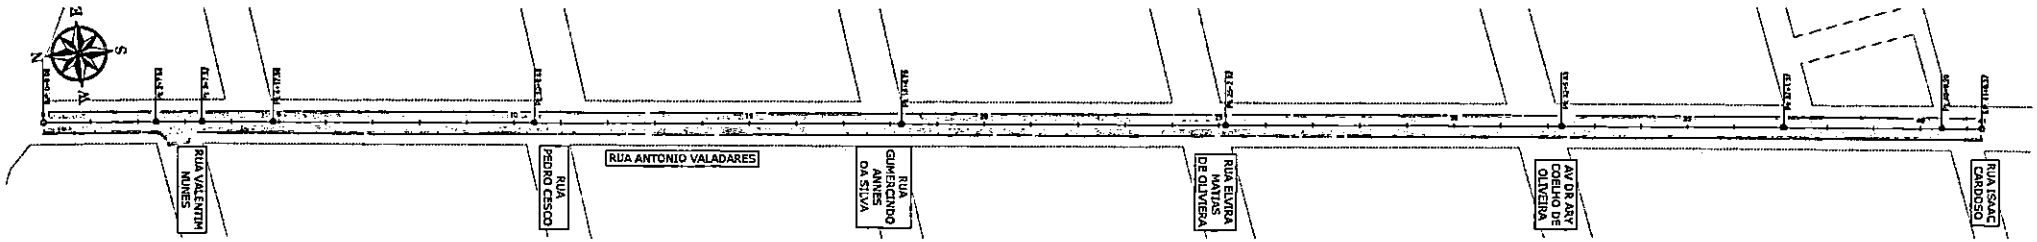

RUA ANTONIO VALADARES
RECAPEAMENTO ASFÁLTICO DO PAVIMENTO
ESCALA 1:1000

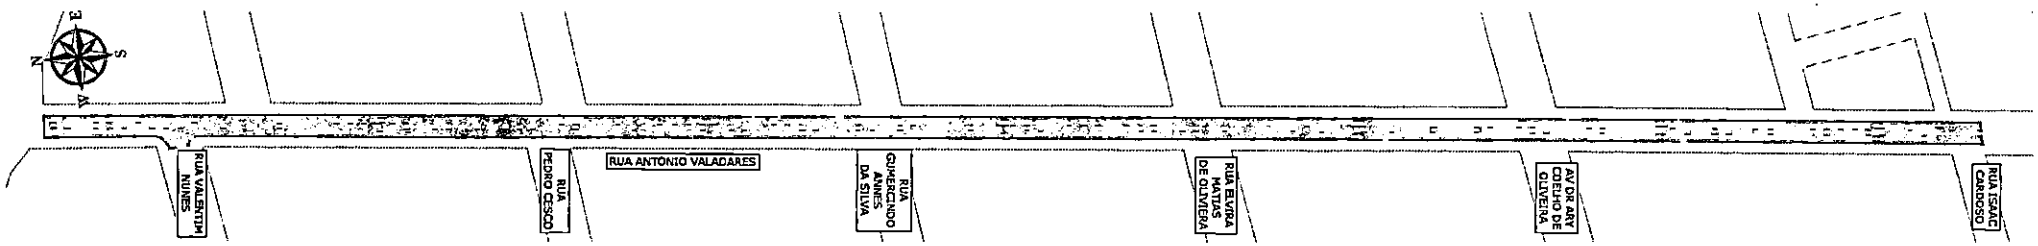

RUA ANTONIO VALADARES
PROJETO DE SINALIZAÇÃO
ESCALA 1:1000

LEGENDA

	QUADRAS
	RECAPE CBUQ - EXECUTAR
	MICRO REVESTIMENTO - EXECUTAR
	RECONSTRUÇÃO DO PAVIMENTO - EXECUTAR
	REMENDO PROFUNDO - EXECUTAR
	LEVANTAMENTO E REMANEJAMENTO DE PV

Prefeitura Municipal de Terenos
Fls. 685

PROJETO BÁSICO

Assunto: Pavimentação Asfáltica (Recapeamento)

Local: Bairro Centro

Conteúdo: Projeto Geométrico
Rua Antonio Valadares

PREFEITURA TERENOS

GENESYS ENGENHARIA E PROJETOS

Rogério Ximenes


Data: Julho / 2026

Escala: INDICADA


Folha: 49/64

Prefeitura Municipal de Jacinos
Fls. 683


BAIRRO VILA DEMETRIA

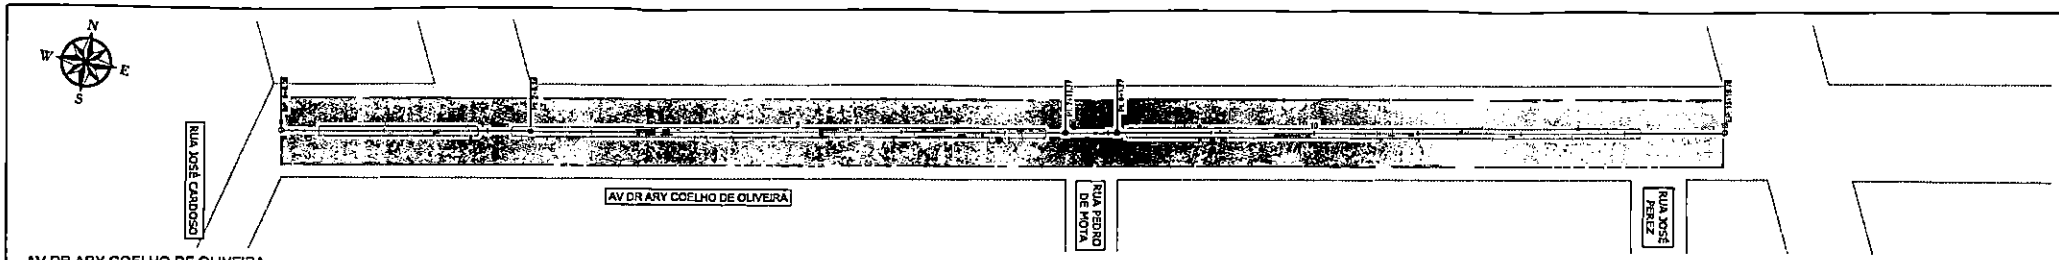


AV DR ARY COELHO DE OLIVEIRA
RECAPEAMENTO ASFÁLTICO DO PAVIMENTO
ESCALA 1:500

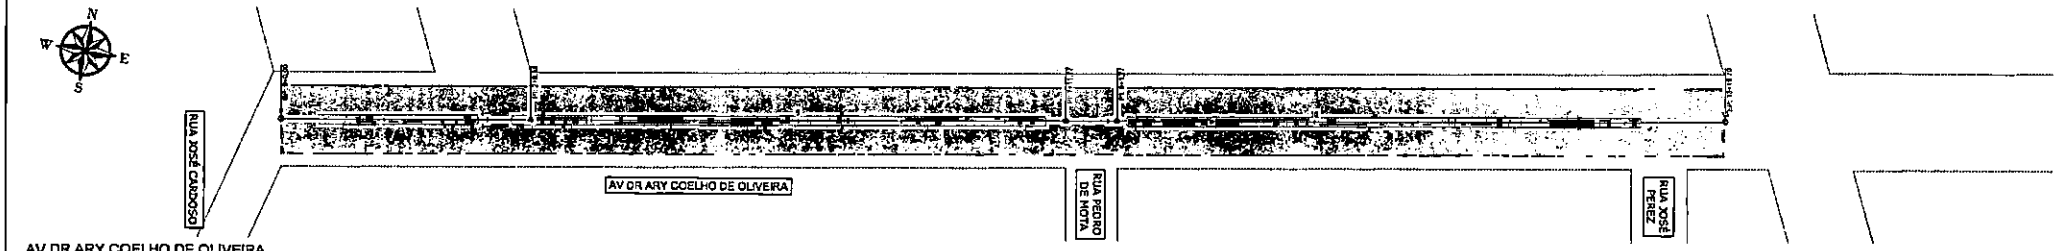

AV DR ARY COELHO DE OLIVEIRA
PROJETO DE SINALIZAÇÃO
ESCALA 1:500

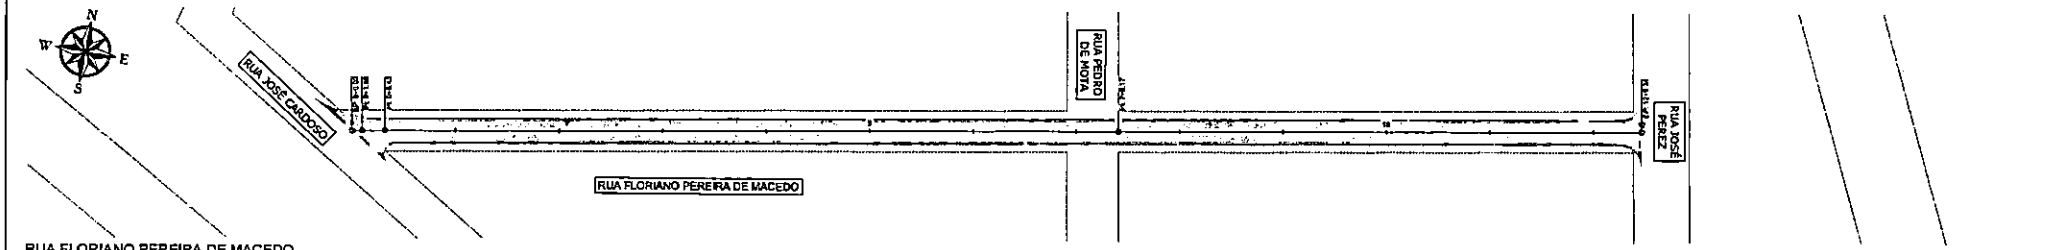

RUA FLORIANO PEREIRA DE MACEDO
RECAPEAMENTO ASFÁLTICO DO PAVIMENTO
ESCALA 1:500

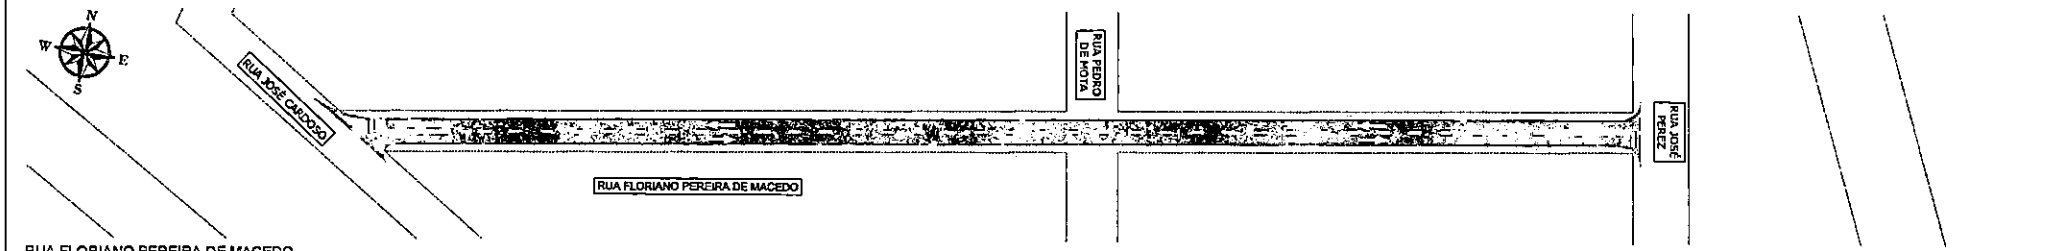

RUA FLORIANO PEREIRA DE MACEDO
PROJETO DE SINALIZAÇÃO
ESCALA 1:500

LEGENDA

	QUADRAS
	RECAPE CBUQ - EXECUTAR
	MICRO REVESTIMENTO - EXECUTAR
	RECONSTRUÇÃO DO PAVIMENTO - EXECUTAR
	REMENDO PROFUNDO - EXECUTAR
	LEVANTAMENTO E REMANEJAMENTO DE PV

Prefeitura Municipal de Terenos
Fls. 284

PROJETO BÁSICO

Assunto: Restauração Funcional do Pavimento (Recapeamento)

Local: Bairro Vila Donatina

Coordenadas Projeto Geométrico
Rua Dr. Ary Coelho de Oliveira
Rua Floriano Pereira de Macedo

PREFEITURA TERENOS


GENESYS ENGENHARIA E SOLUÇÕES

Rogério Ximenes

Data: Julho / 2026

Escala: INDICADA


Folha: 50/64

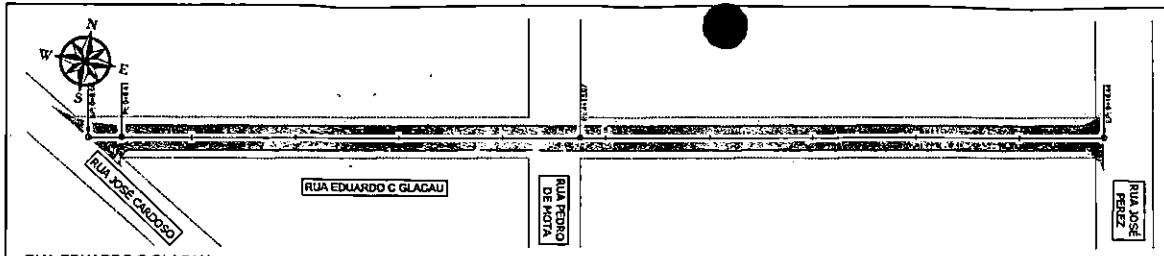


RUA EDUARDO C GLACAU
RECAPEAMENTO ASFÁLTICO DO PAVIMENTO
ESCALA 1:500




RUA SILVIO DE OLIVEIRA
RECONSTRUÇÃO E RECAPEAMENTO ASFÁLTICO DO PAVIMENTO
ESCALA 1:500

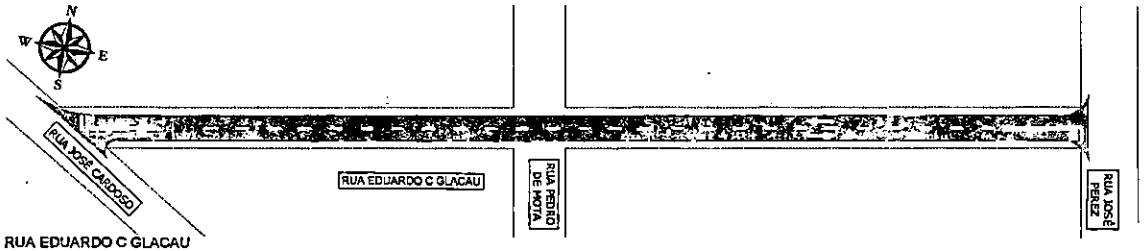


RUA EDUARDO C GLACAU
PROJETO DE SINALIZAÇÃO
ESCALA 1:500

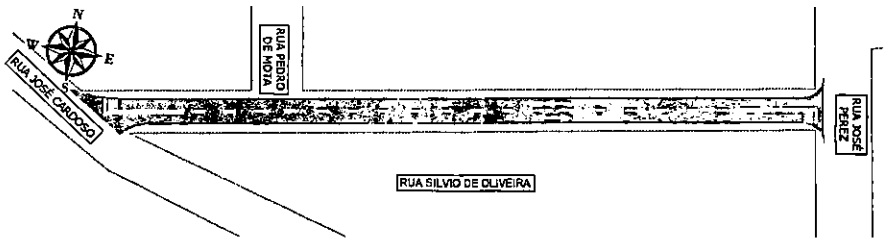

RUA SILVIO DE OLIVEIRA
PROJETO DE SINALIZAÇÃO
ESCALA 1:500

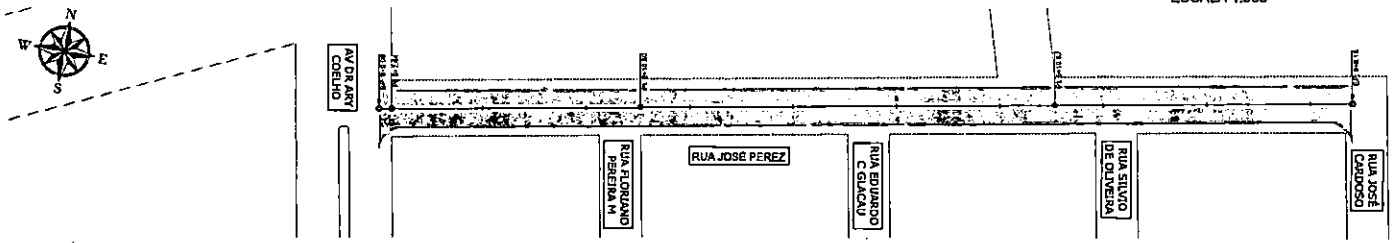

RUA JOSÉ PEREZ
RECONSTRUÇÃO E RECAPEAMENTO ASFÁLTICO DO PAVIMENTO
ESCALA 1:500

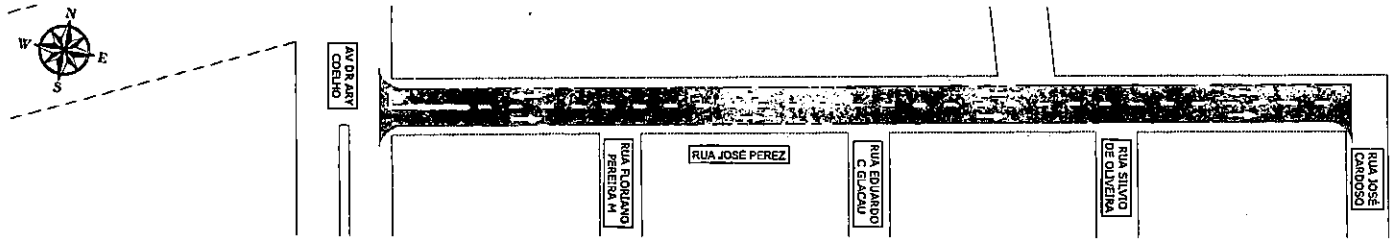

RUA JOSÉ PEREZ
PROJETO DE SINALIZAÇÃO
ESCALA 1:500

LEGENDA

	QUADRAS
	RECAPE CBUQ - EXECUTAR
	MICRO REVESTIMENTO - EXECUTAR
	RECONSTRUÇÃO DO PAVIMENTO - EXECUTAR
	REMENDO PROFUNDO - EXECUTAR
	LEVANTAMENTO E REBAIXAMENTO DE PV

Prefeitura Municipal de Terenos
Fls. 688

PROJETO BÁSICO

Assunto: Restauração Funcional do Pavimento (Recapeamento)

Local: Bairro Vila Deserto


Constr.: Projeto Geométrico
Rua Silvio de Oliveira
Rua Eduardo C. Glacau
Rua José Perez

PREFEITURA TERENOS


GENESYS ENGENHARIA E PROJETOS

Rogério Ximenes


Data	Escala	Folha
Julho / 2025	INDICADA	51/64

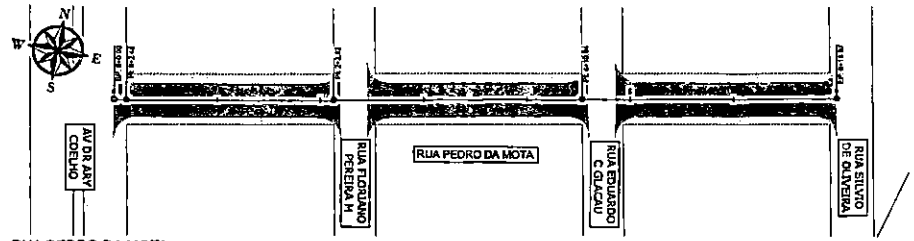


RUA PEDRO DA MOTA
RECAPEAMENTO ASFÁLTICO DO PAVIMENTO
ESCALA 1:500

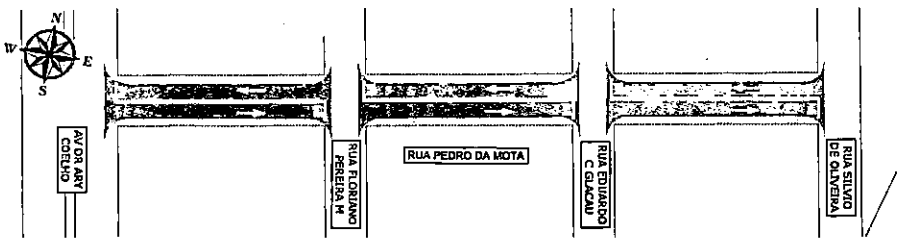

RUA PEDRO DA MOTA
PROJETO DE SINALIZAÇÃO
ESCALA 1:500

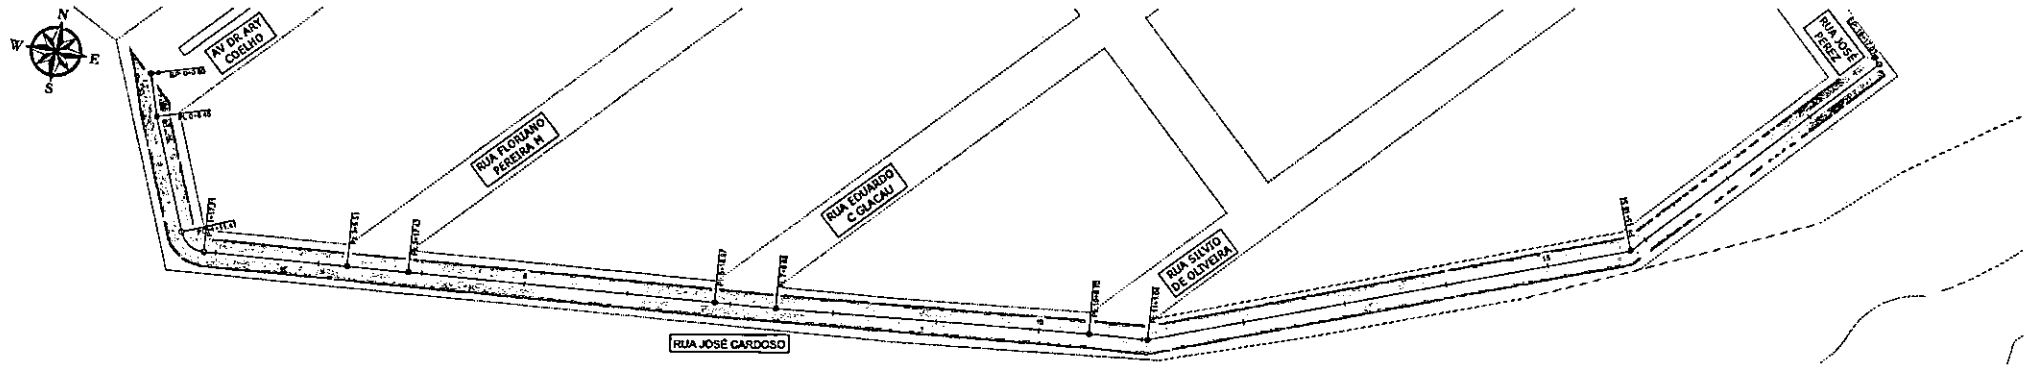

RUA JOSÉ CARDOSO
RECAPEAMENTO ASFÁLTICO DO PAVIMENTO
ESCALA 1:500

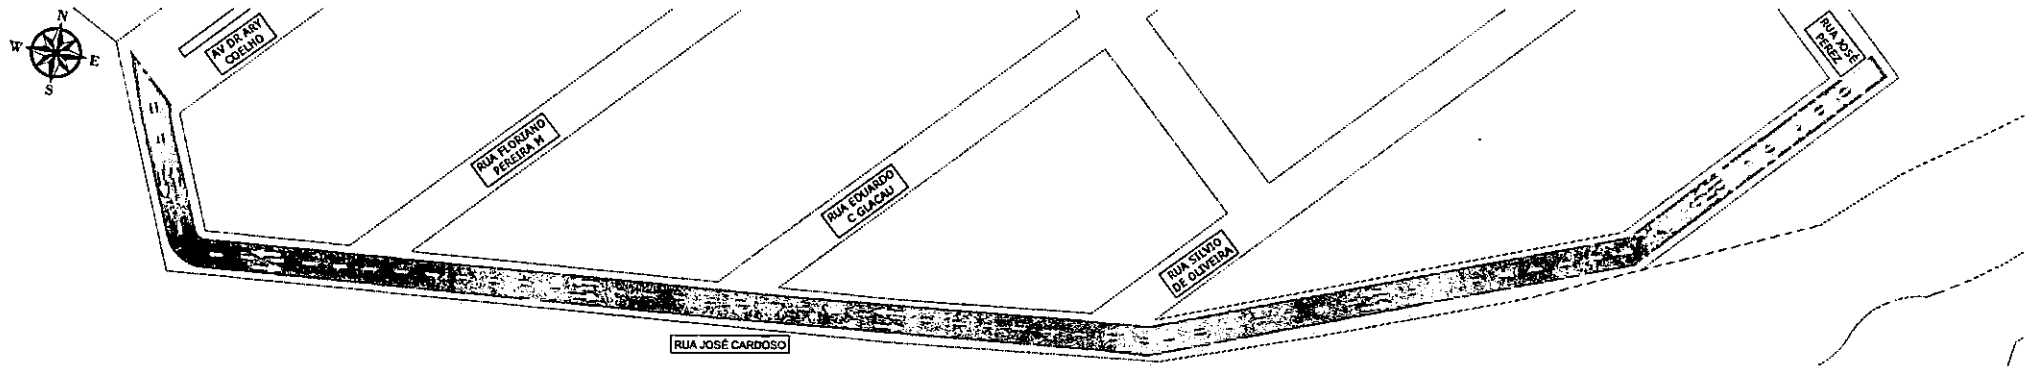

RUA JOSÉ CARDOSO
PROJETO DE SINALIZAÇÃO
ESCALA 1:500

LEGENDA

	QUADRAS
	RECAPE CRUZ - EXECUTAR
	MICRO REVESTIMENTO - EXECUTAR
	RECONSTRUÇÃO DO PAVIMENTO - EXECUTAR
	REMENDO PROFUNDO - EXECUTAR
	LEVANTAMENTO E REMANEJAMENTO DE PV

Prefeitura Municipal de Terenos
Fls: 83

PROJETO BÁSICO

Asfaltos, Reformas, de Pavimento (Recapeamento)

Local: Bairro Vila Deveina

Conteúdo: Projeto Geométrico
Rua Pedro da Mota
Rua José Cardoso

PREFEITURA TERENOS


GENESYS ENGENHARIA E PROJETOS

Rogério Ximenes


Data: Julho / 2026 | Escala: INDICADAS | Folha: 52/64

Prefeitura Municipal de Tucuruí
Fls: 683


BAIRRO JARDIM ALTO BELÉM

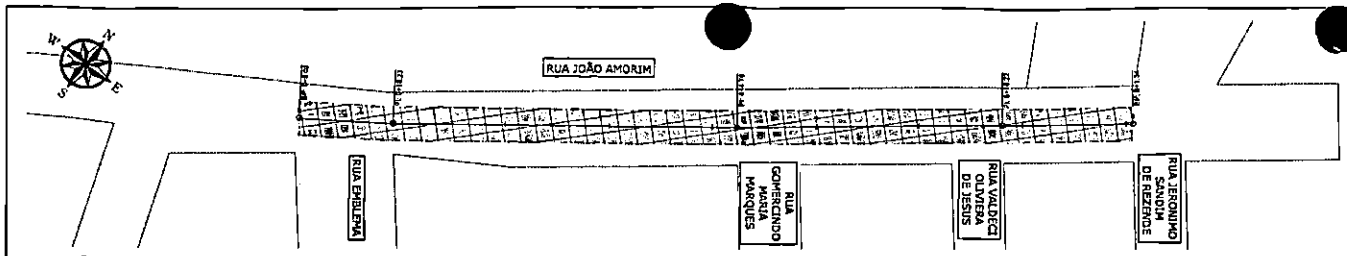


RUA JOÃO AMORIM
RECONSTRUÇÃO E RECAPEAMENTO ASFÁLTICO DO PAVIMENTO
ESCALA 1:500

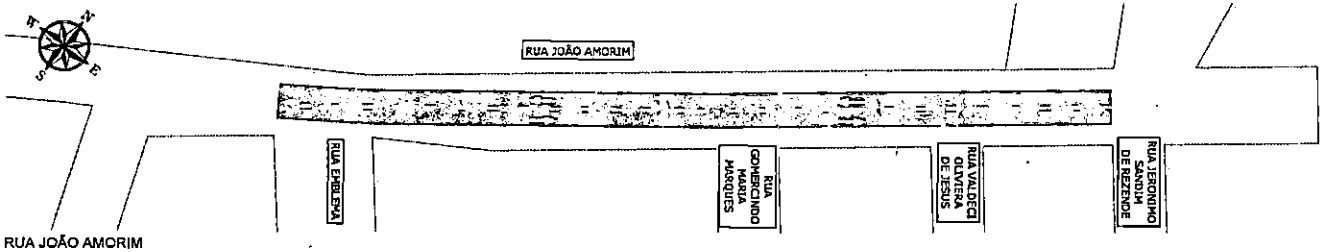

RUA JOÃO AMORIM
PROJETO DE SINALIZAÇÃO
ESCALA 1:500

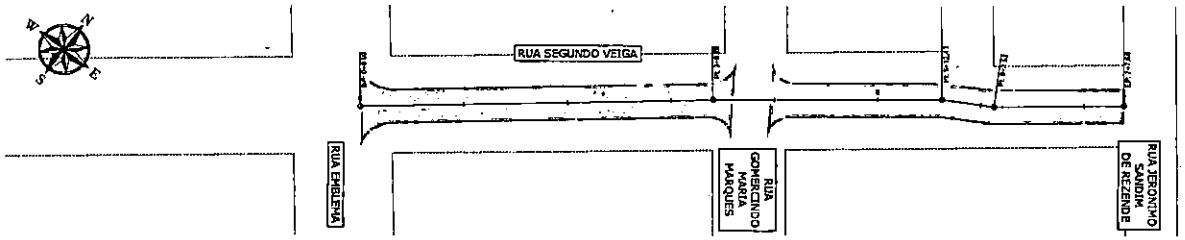

RUA SEGUNDO VEIGA
RECONSTRUÇÃO E RECAPEAMENTO ASFÁLTICO DO PAVIMENTO
ESCALA 1:500

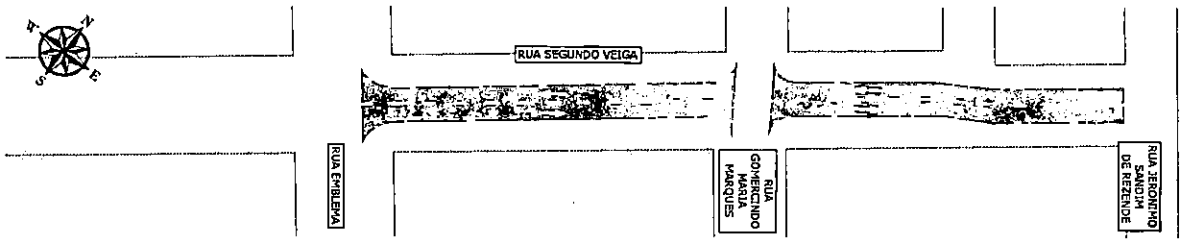

RUA SEGUNDO VEIGA
PROJETO DE SINALIZAÇÃO
ESCALA 1:500

LEGENDA	
	QUADRAS
	RECAPE CBUQ - EXECUTAR
	MICRO REVESTIMENTO - EXECUTAR
	RECONSTRUÇÃO DO PAVIMENTO - EXECUTAR
	REMENDO PROFUNDO - EXECUTAR
	LEVANTAMENTO E REBAIXAMENTO DE PV

Prefeitura Municipal de Terenos
Fls: 69

PROJETO BÁSICO

Assunto: Restauração Funcional do Pavimento (Recapeamento)

Local: Bairro Jardim Alto Belém


Conteúdo: Projeto Geométrico
Rua João Amorim
Rua Segundo Veiga

PREFEITURA TERENOS


GENESYS ENGENHARIA E PROJETOS

Rogério Ximenes


Data: Julho / 2026 | Escala: INDICADAS | Folha: 53/64

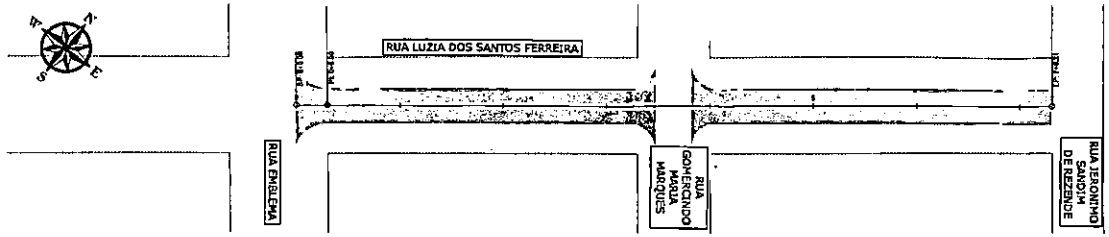


RUA LUZIA DOS SANTOS FERREIRA
RECAPEAMENTO ASFÁLTICO DO PAVIMENTO
ESCALA 1:500

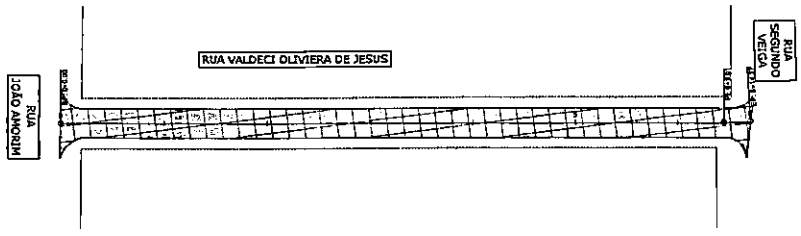


RUA VALDECI OLIVEIRA DE JESUS
RECONSTRUÇÃO E RECAPEAMENTO ASFÁLTICO DO PAVIMENTO
ESCALA 1:500

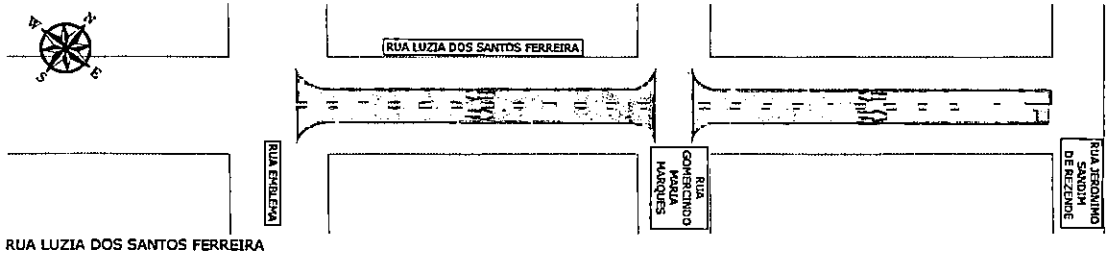


RUA LUZIA DOS SANTOS FERREIRA
PROJETO DE SINALIZAÇÃO
ESCALA 1:500

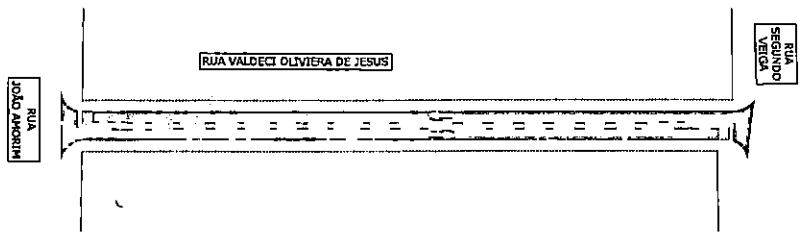

RUA VALDECI OLIVEIRA DE JESUS
PROJETO DE SINALIZAÇÃO
ESCALA 1:500

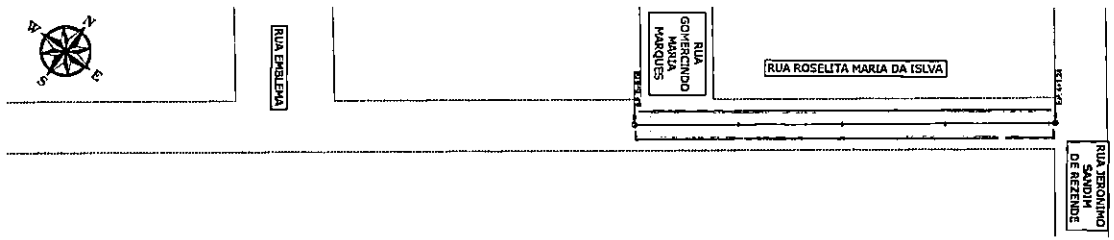

RUA ROSELITA MARIA DA ISLVA
RECONSTRUÇÃO E RECAPEAMENTO ASFÁLTICO DO PAVIMENTO
ESCALA 1:500

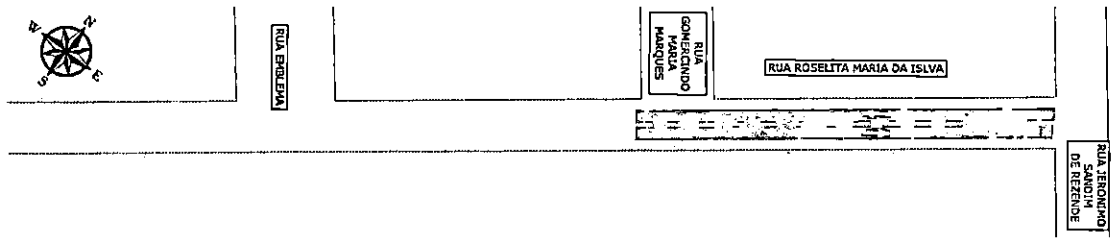

RUA ROSELITA MARIA DA ISLVA
PROJETO DE SINALIZAÇÃO
ESCALA 1:500

LEGENDA

	QUADRAS
	RECAPE CBUQ - EXECUTAR
	MICRO REVESTIMENTO - EXECUTAR
	RECONSTRUÇÃO DO PAVIMENTO - EXECUTAR
	REMENDO PROFUNDO - EXECUTAR
	LEVANTAMENTO E REBAIXAMENTO DE PV

Prefeitura Municipal de Terenos
Fls. 692

PROJETO BÁSICO

Assunto: Restauração Funcional do Pavimento (Recapeamento)

Local: Bairro Jardim Alto Belém


Conteúdo: Projeto Geométrico
Rua Luzia dos Santos Ferreira
Rua Valdeci Oliveira de Jesus
Rua Roselita Maria da Silva

PREFEITURA TERENOS


GENESYS ENGENHARIA E PROJETOS

Rogério Ximenes


Data: Julho / 2026 | Escala: INDICADA | Folha: 54/64

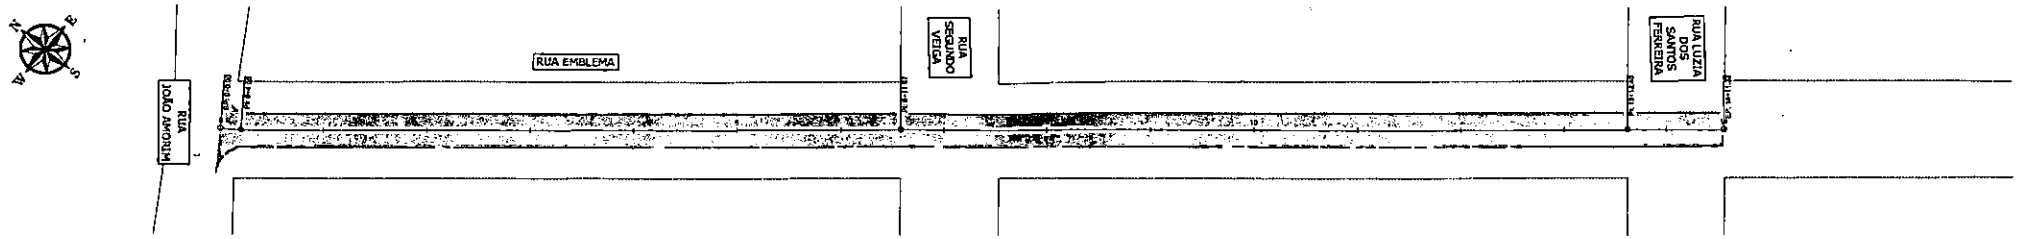


RUA EMBLEMA
RECAPEAMENTO ASFÁLTICO DO PAVIMENTO
ESCALA 1:500

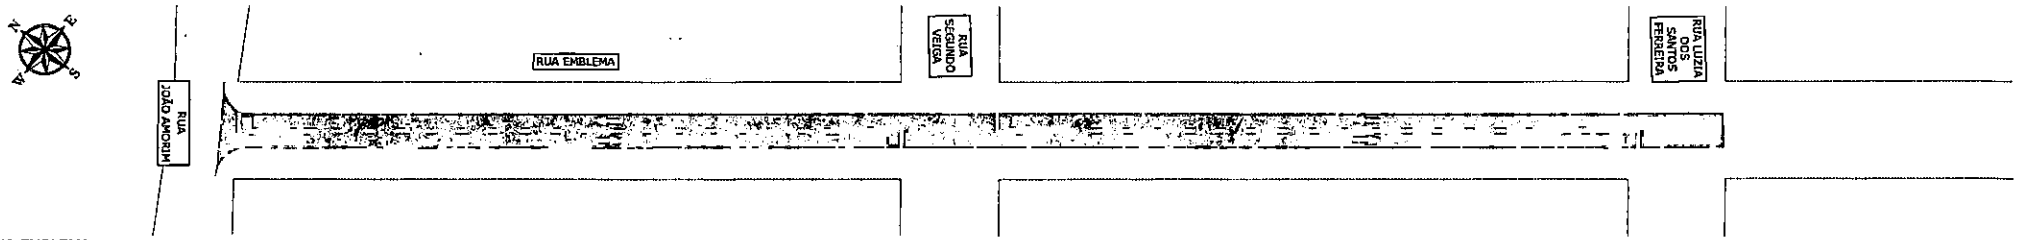

RUA EMBLEMA
PROJETO DE SINALIZAÇÃO
ESCALA 1:500

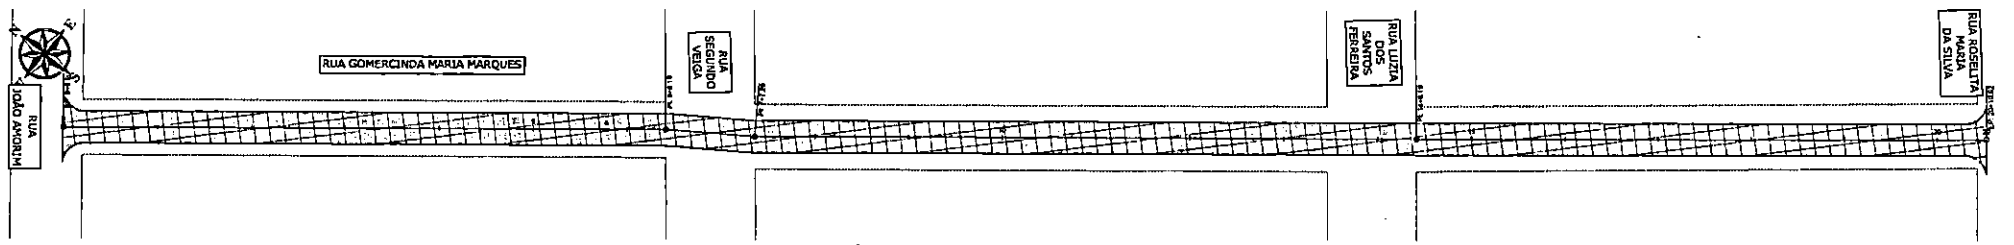

RUA GOMERCINDA MARIA MARQUES
RECONSTRUÇÃO E RECAPEAMENTO ASFÁLTICO DO PAVIMENTO
ESCALA 1:500

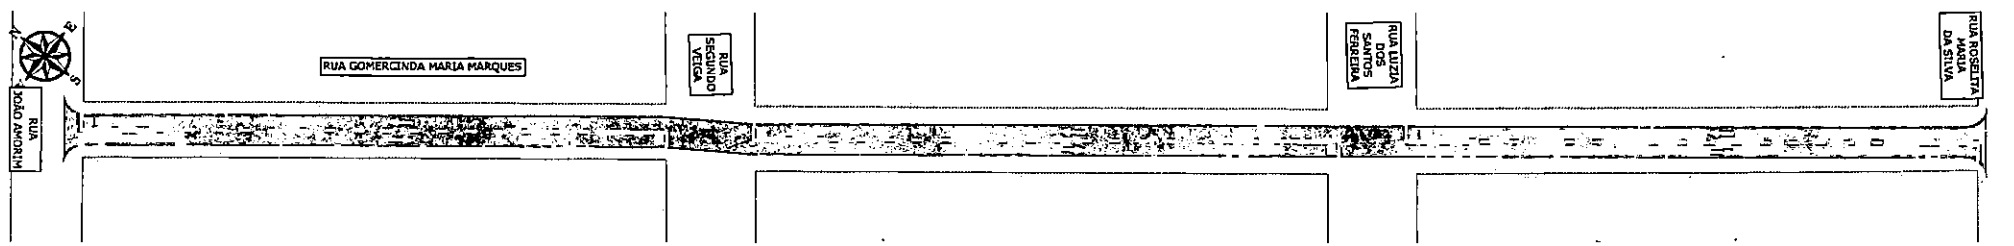

RUA GOMERCINDA MARIA MARQUES
PROJETO DE SINALIZAÇÃO
ESCALA 1:500

LEGENDA	
	QUADRAS
	RECAPE CBUQ - EXECUTAR
	MICRO REVESTIMENTO - EXECUTAR
	RECONSTRUÇÃO DO PAVIMENTO - EXECUTAR
	REMENDO PROFUNDO - EXECUTAR
	LEVANTAMENTO E REMANEJAMENTO DE PV

Prefeitura Municipal de Terenos
Fls: 693

PROJETO BÁSICO

Assunto: Restauração Funcional do Pavimento (Recapeamento)

Local: Bairro Jardim Alto Bela Vista

Conteúdo: Projeto Geométrico
Rua Emblema
Rua Gomercinda Maria Marques

PREFEITURA TERENOS


GENESYS ENGENHARIA E PROJETOS

Rogério Ximenes


Data: Julho / 2026 | Escala: INDICADA | Folha: 55/64




BAIRRO RESIDENCIAL HEITOR RODRIGUES

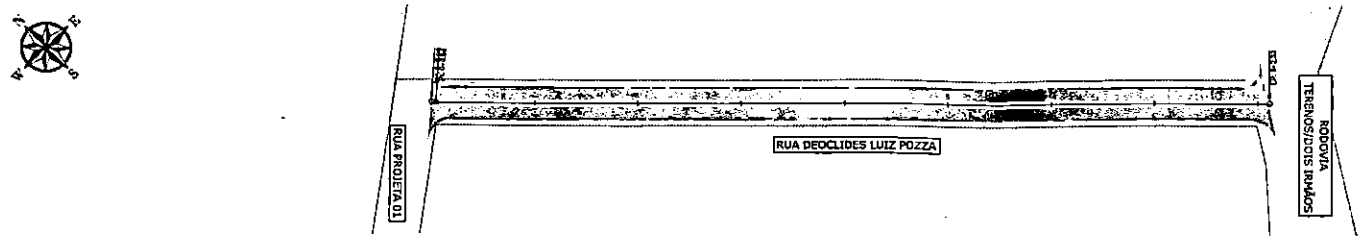


RUA DEOCLIDES LUIZ POZZA
RECAPEAMENTO ASFÁLTICO DO PAVIMENTO
ESCALA 1:500

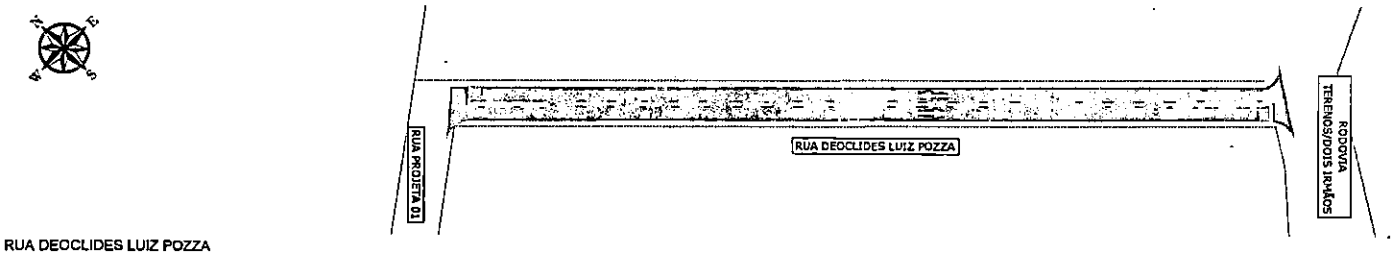

RUA DEOCLIDES LUIZ POZZA
PROJETO DE SINALIZAÇÃO
ESCALA 1:500

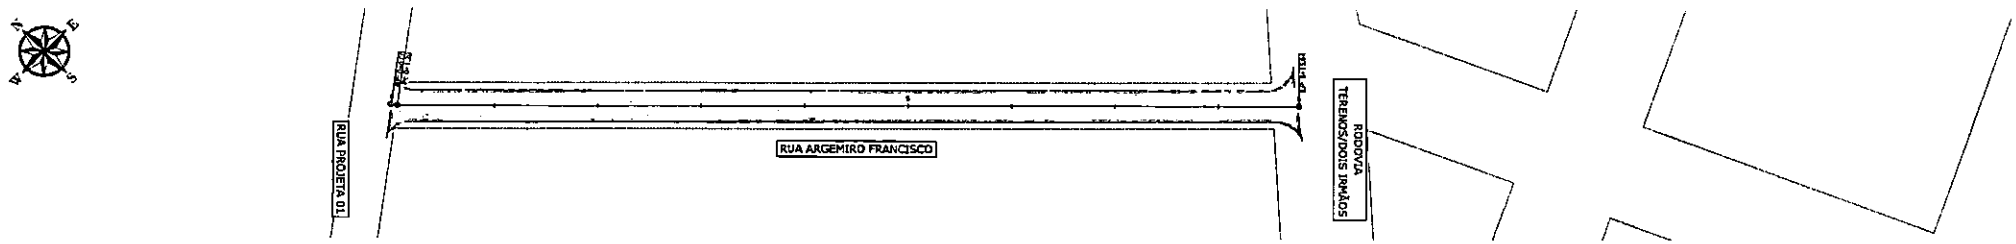

RUA ARGEMIRO FRANCISCO
RECAPEAMENTO ASFÁLTICO DO PAVIMENTO
ESCALA 1:500

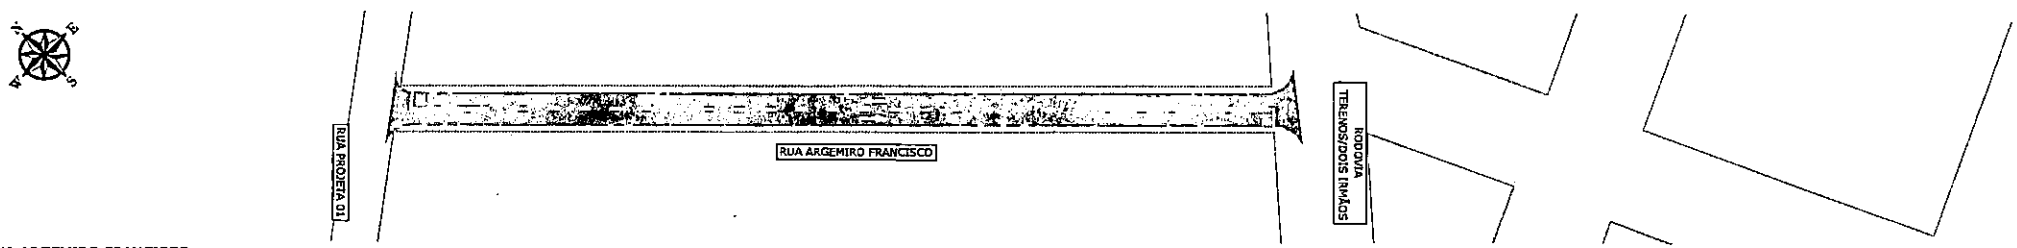

RUA ARGEMIRO FRANCISCO
PROJETO DE SINALIZAÇÃO
ESCALA 1:500

LEGENDA

	QUADRAS
	RECAPE CBUQ - EXECUTAR
	MICRO REVESTIMENTO - EXECUTAR
	RECONSTRUÇÃO DO PAVIMENTO - EXECUTAR
	REMENDO PROFUNDO - EXECUTAR
	LEVANTAMENTO E REALINHAMENTO DE PV

Prefeitura Municipal de Terenos
Fls: 65

PROJETO BÁSICO

Assunto: Reurbanização Pontual do Pavimento (Recapeamento)

Local: Bairro Residencial Heitor Rodrigues


Conteúdo: Projeto Geométrico
Rua Deoclides Luiz Pozza
Rua Argemiro Francisco

PREFEITURA TERENOS


GENESYS ENGENHARIA E PROJETOS

Rogério Ximenes


Data:	Escala:	Folha:
Julho / 2026	INDICADAS	56/64

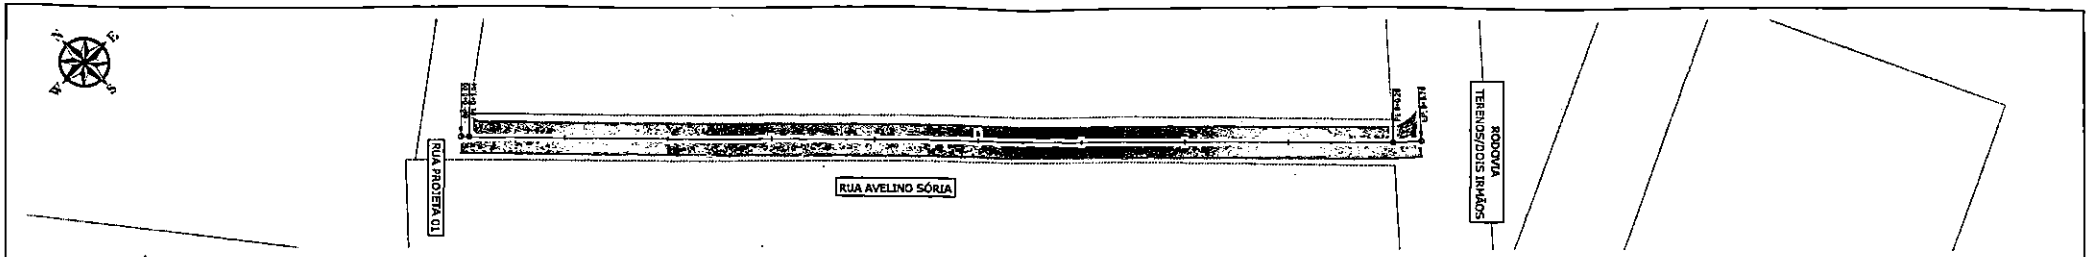


RUA AVELINO SÓRIA
RECAPEAMENTO ASFÁLTICO DO PAVIMENTO
ESCALA 1:500

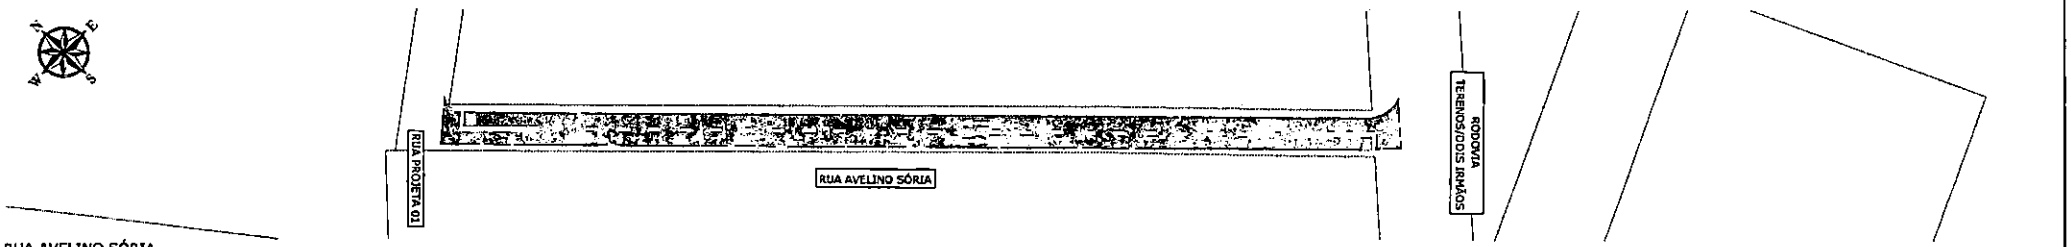

RUA AVELINO SÓRIA
PROJETO DE SINALIZAÇÃO
ESCALA 1:500

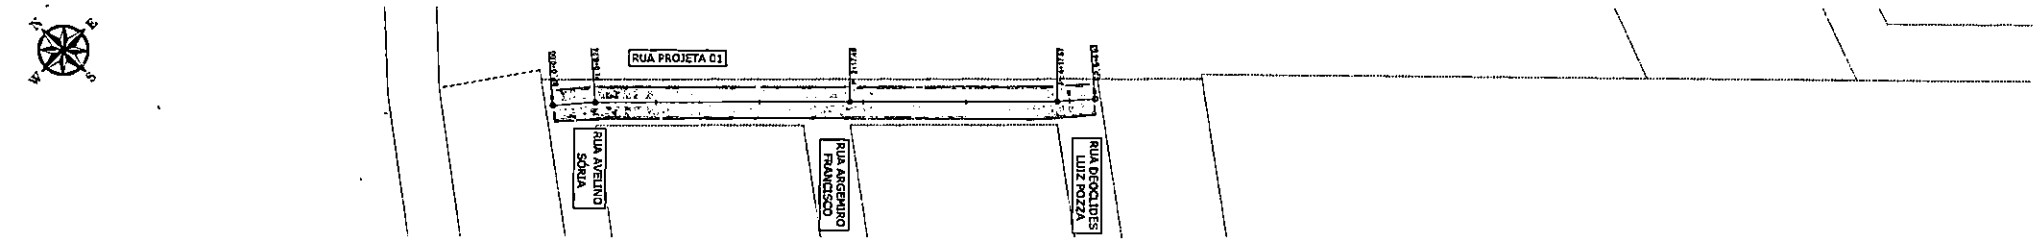

RUA PROJETADA 01
RECAPEAMENTO ASFÁLTICO DO PAVIMENTO
ESCALA 1:500

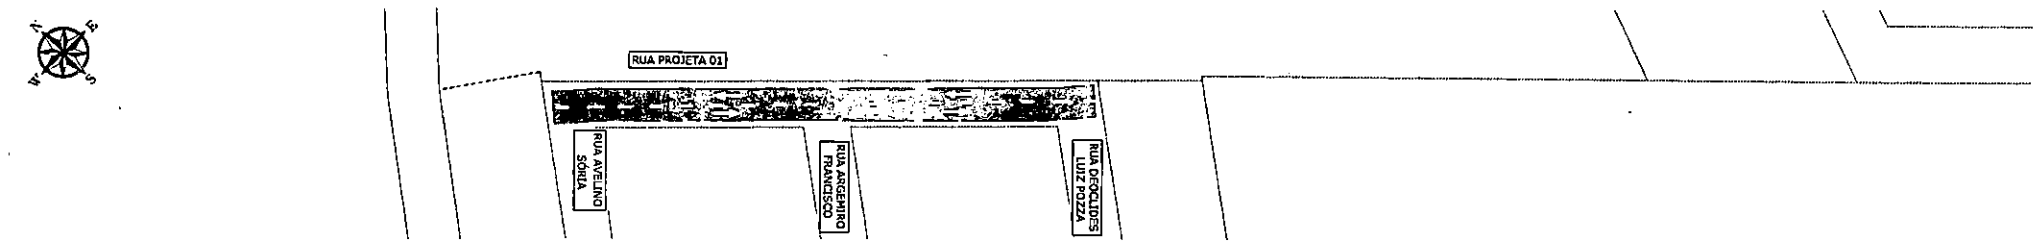

RUA PROJETADA 01
PROJETO DE SINALIZAÇÃO
ESCALA 1:500

LEGENDA	
	QUADRAS
	RECAPEAMENTO - EXECUTAR
	MICRO REVESTIMENTO - EXECUTAR
	RECONSTRUÇÃO DO PAVIMENTO - EXECUTAR
	REMENDO PROFUNDO - EXECUTAR
	LEVANTAMENTO E REALINHAMENTO DE PV

Prefeitura Municipal de Terenos
Fls. 69
Visto

PROJETO BÁSICO

Assunto: Revitalização Funcional do Pavimento (Recapeamento)

Local: Bairro Residencial Hedal Rodrigues

Conteúdo: Projeto Geométrico
Rua Avelino Sória
Rua Projetada 01

PREFEITURA TERENOS


GENESYS ENGENHARIA E PROJETOS

Rogério Ximenes


Data: Julho / 2016 | Escala: INDICADAS | Folha: 57/64

Prefeitura Municipal de Terenos
Fls. 687


BAIRRO VIVARE

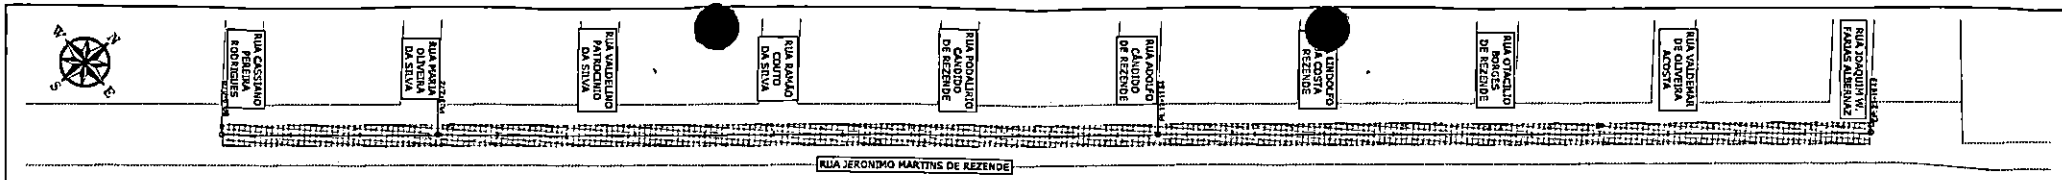


RUA JERONIMO MARTINS DE REZENDE
RECONSTRUÇÃO E RECAPEAMENTO ASFÁLTICO DO PAVIMENTO
ESCALA 1:750

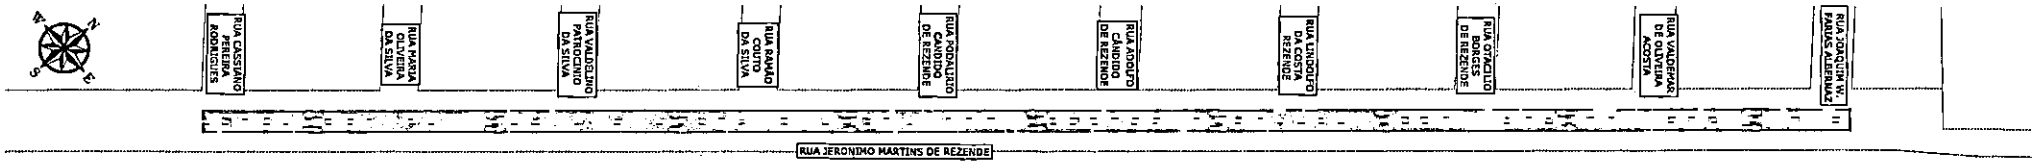

RUA JERONIMO MARTINS DE REZENDE
PROJETO DE SINALIZAÇÃO
ESCALA 1:500

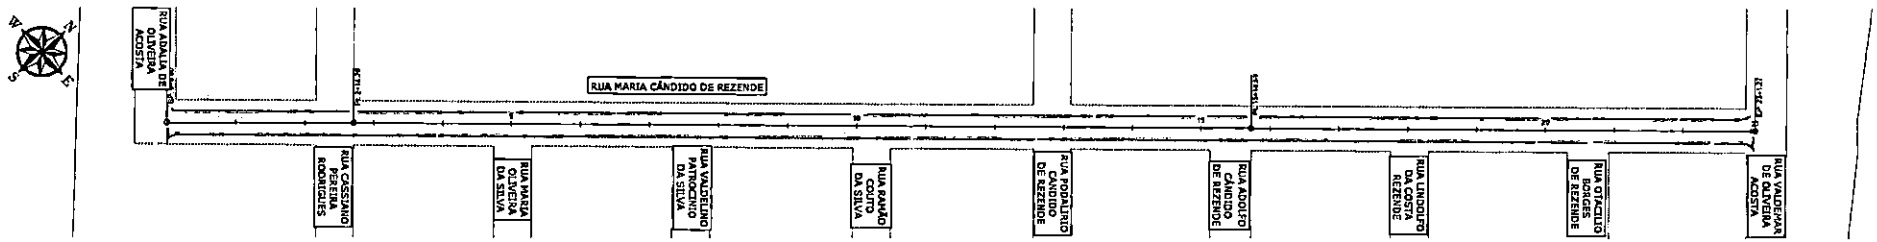

RUA MARIA CÂNDIDO DE REZENDE
RECONSTRUÇÃO E RECAPEAMENTO ASFÁLTICO DO PAVIMENTO
ESCALA 1:750

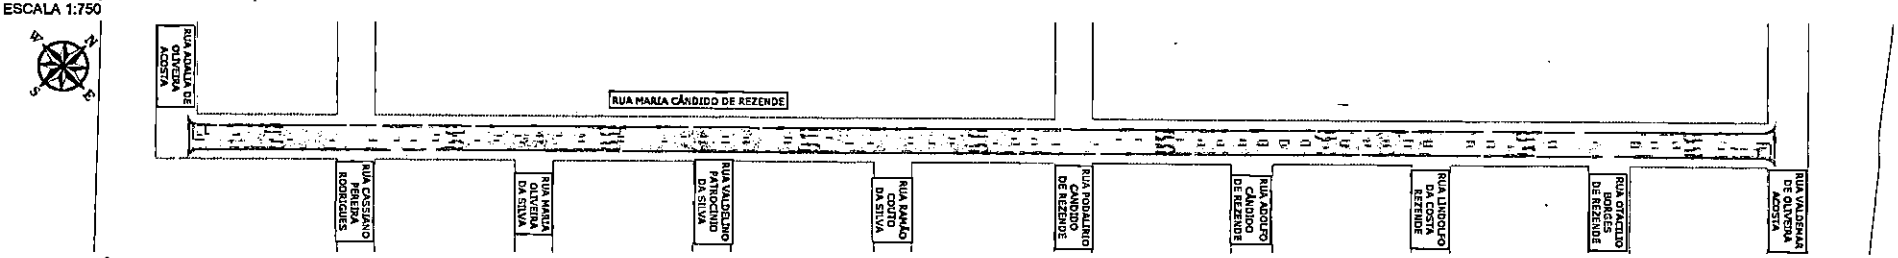

RUA MARIA CÂNDIDO DE REZENDE
PROJETO DE SINALIZAÇÃO
ESCALA 1:500

LEGENDA

	DEMOLIR
	RECAPE CBUQ - EXECUTAR
	MICRO REVESTIMENTO - EXECUTAR
	RECONSTRUÇÃO DO PAVIMENTO - EXECUTAR
	REMENDO PROFUNDO - EXECUTAR
	LEVANTAMENTO E RETRAÇAMENTO DE PV

Prefeitura Municipal de Terenos
Fls: 58

PROJETO BÁSICO

Assunto: Restauração Pavimento (Recapeamento)

Local: Bairro Vivan


Conteúdo: Projeto Geométrico
Rua Jeronimo Martins de Rezende
Rua Maria Cândido de Rezende

PREFEITURA TERENOS


GENESYS ENGENHARIA E MEIO AMBIENTE

Rogério Ximenes


Data	Escala	Folha
Julho / 2026	INDICADAS	58/64

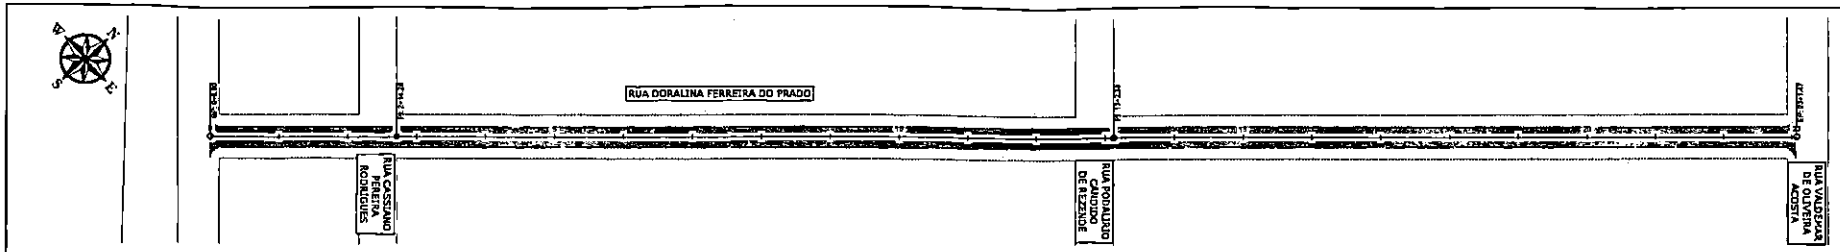


RUA DORALINA FERREIRA DO PRADO
RECAPEAMENTO ASFÁLTICO DO PAVIMENTO
ESCALA 1:750

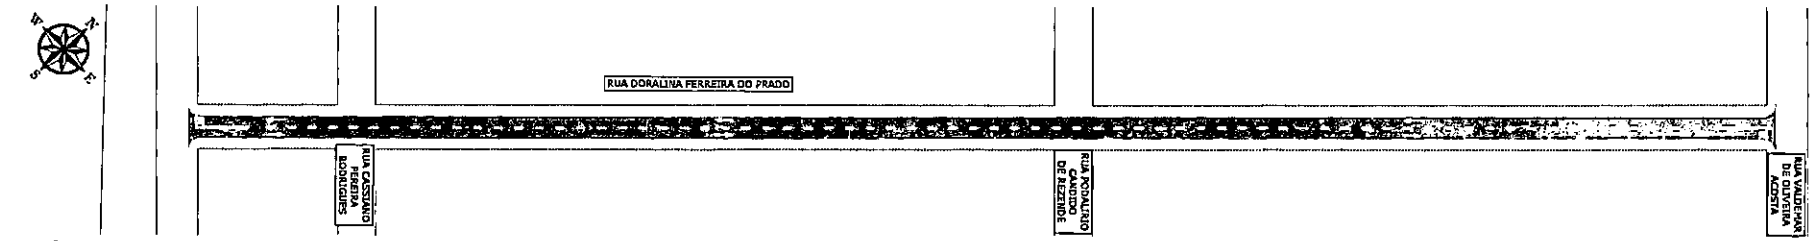

RUA DORALINA FERREIRA DO PRADO
PROJETO DE SINALIZAÇÃO
ESCALA 1:500

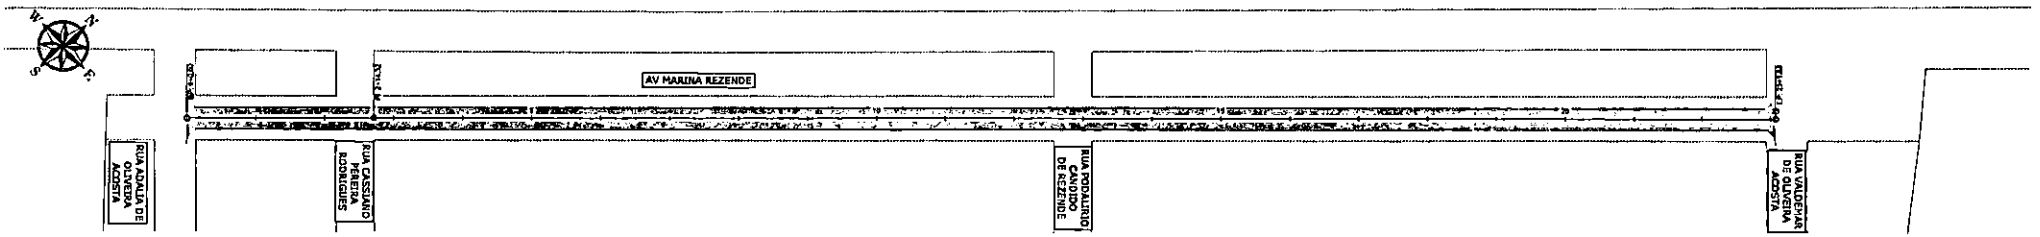

AV MARIA REZENDE
RECAPEAMENTO ASFÁLTICO DO PAVIMENTO
ESCALA 1:750

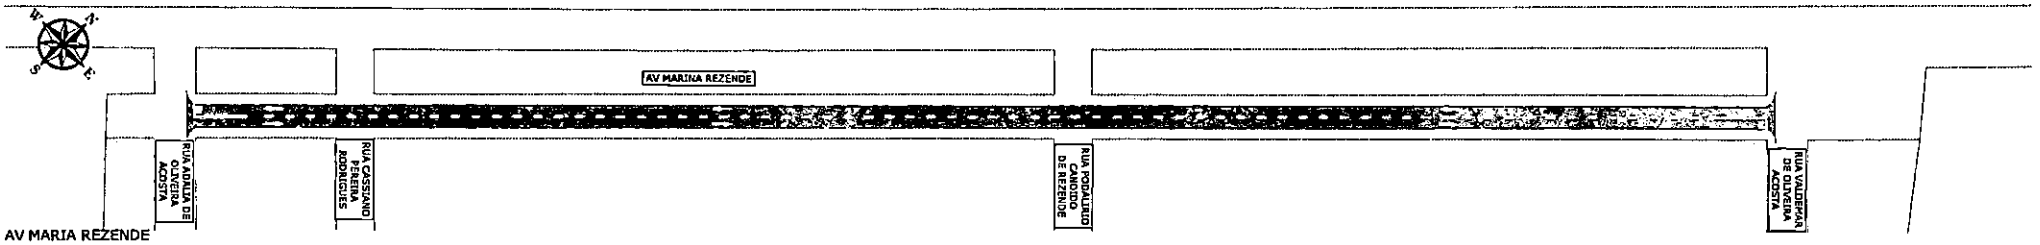

AV MARIA REZENDE
PROJETO DE SINALIZAÇÃO
ESCALA 1:500

LEGENDA

	GUIADAS
	RECAPE CBUQ - EXECUTAR
	MICRO REVESTIMENTO - EXECUTAR
	RECONSTRUÇÃO DO PAVIMENTO - EXECUTAR
	REMENDO PROFUNDO - EXECUTAR
	LEVANTAMENTO E REMANEJAMENTO DE PV

Prefeitura Municipal de Terenos
Fls: 679

PROJETO BÁSICO

Assunto: Restauração Funcional do Pavimento (Recapeamento)

Local: Bairro Vivan


Conteúdo: Projeto Geométrico
Rua Doralina Ferreira do Prado
Av. Maria Rezende

PREFEITURA TERENOS


GENESYS ENGENHARIA E PROJETOS

Rogério Ximenes


Data: Julho / 2024 | Escala: INDICADA | Folha: 59/64

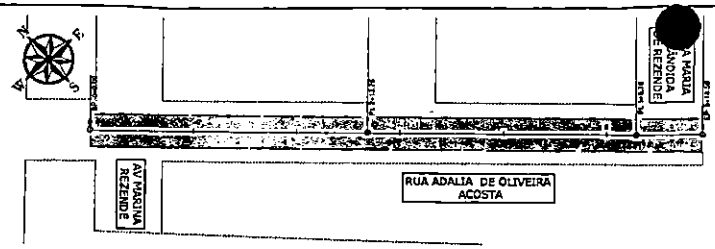


RUA ADALIA DE OLIVEIRA ACOSTA
RECAPEAMENTO ASFÁLTICO DO PAVIMENTO
ESCALA 1:750

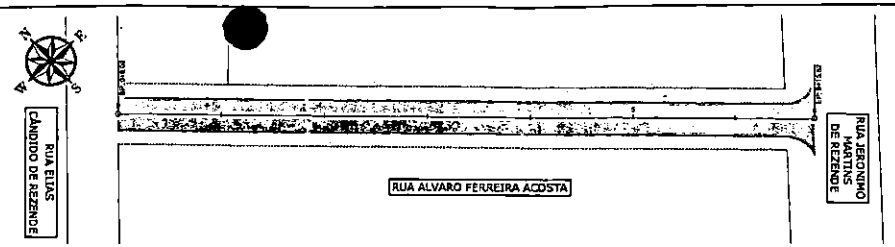


RUA ALVARO FERREIRA ACOSTA
RECAPEAMENTO ASFÁLTICO DO PAVIMENTO
ESCALA 1:750

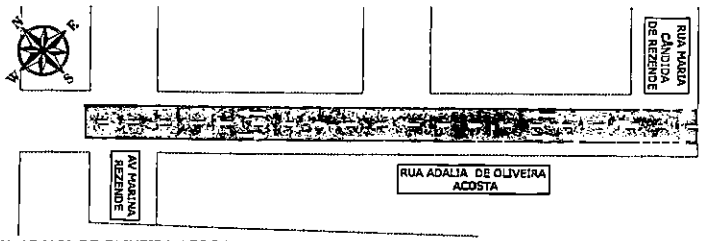


RUA ADALIA DE OLIVEIRA ACOSTA
PROJETO DE SINALIZAÇÃO
ESCALA 1:500

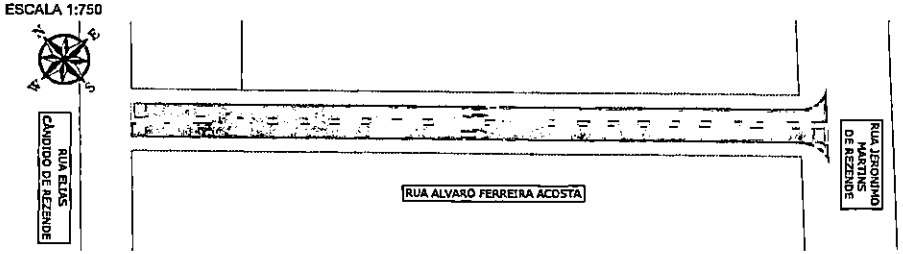

RUA ALVARO FERREIRA ACOSTA
PROJETO DE SINALIZAÇÃO
ESCALA 1:500

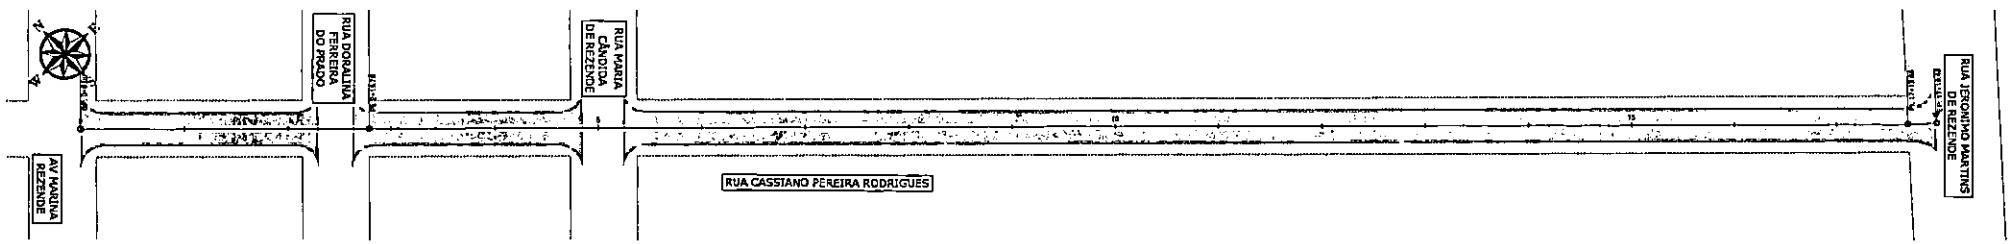

RUA CASSIANO PEREIRA RODRIGUES
RECAPEAMENTO ASFÁLTICO DO PAVIMENTO
ESCALA 1:750

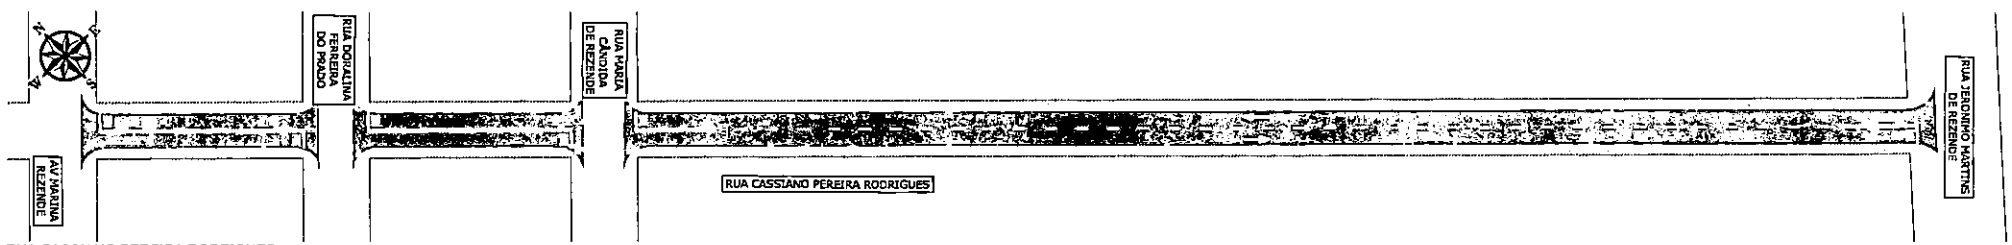

RUA CASSIANO PEREIRA RODRIGUES
PROJETO DE SINALIZAÇÃO
ESCALA 1:500

LEGENDA	
	QUADRAS
	RECAPE CBUQ - EXECUTAR
	MICRO REVESTIMENTO - EXECUTAR
	RECONSTRUÇÃO DO PAVIMENTO - EXECUTAR
	REMENDO PROFUNDO - EXECUTAR
	LEVANTAMENTO E RETIRADA/ASSENTO DE PV

Prefeitura Municipal de Terenos
Fls. 700

PROJETO BÁSICO

Assunto: Estruturação Rua(s) do Pavimento (Recapeamento)

Local: Bairro Vivaz


Conteúdo: Projeto Geométrico
Rua Cassiano Pereira Rodrigues
Rua Alvaro Ferreira Acosta
Rua Adalia de Oliveira Acosta

PREFEITURA TERENOS


GENESYS ENGENHARIA E PROJETOS

Rogério Ximenes


Data	Escala	Folha
Julho / 2026	INDICADAS	60/64

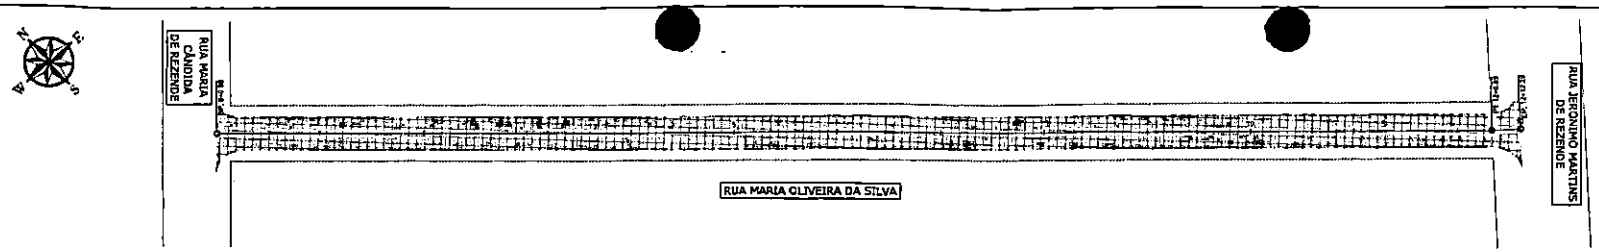


RUA MARIA OLIVEIRA DA SILVA
RECONSTRUÇÃO E RECAPEAMENTO ASFÁLTICO DO PAVIMENTO
ESCALA 1:750

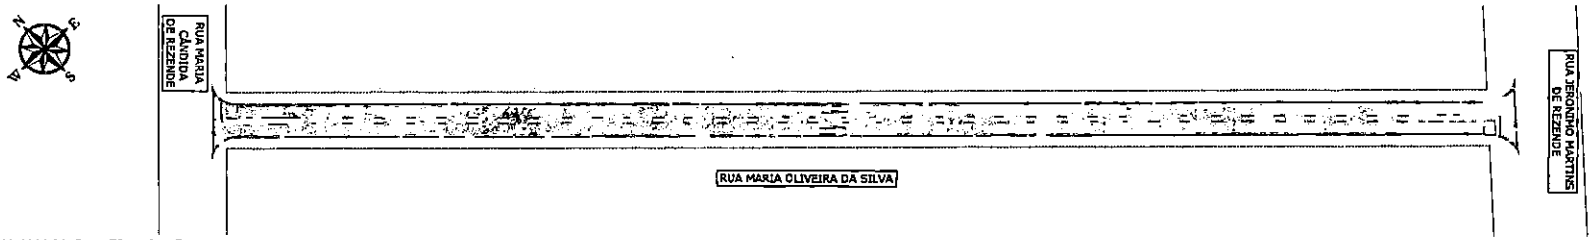

RUA MARIA OLIVEIRA DA SILVA
PROJETO DE SINALIZAÇÃO
ESCALA 1:500

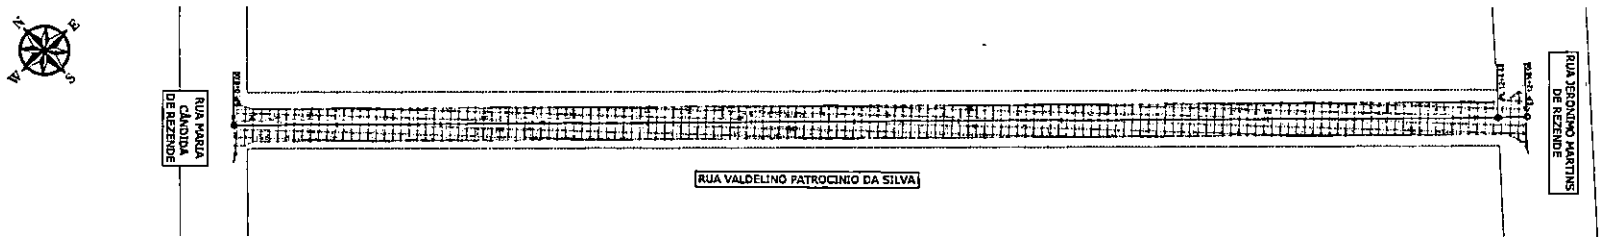

RUA VALDELINO PATROCINIO DA SILVA
RECONSTRUÇÃO E RECAPEAMENTO ASFÁLTICO DO PAVIMENTO
ESCALA 1:750

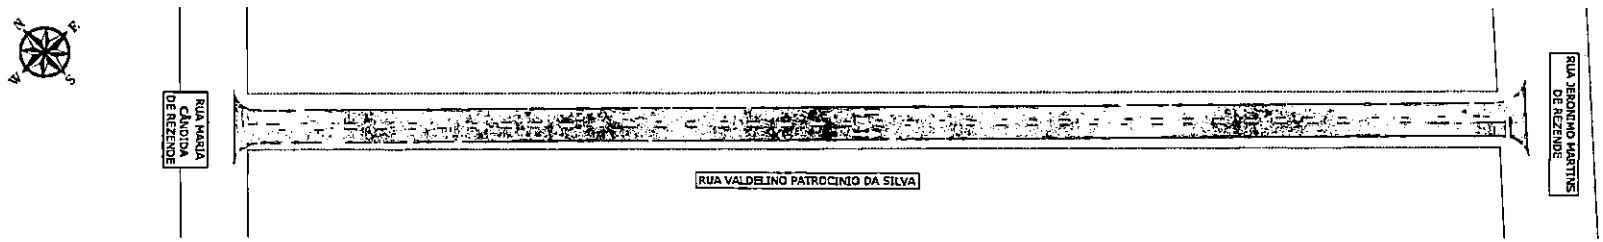

RUA VALDELINO PATROCINIO DA SILVA
PROJETO DE SINALIZAÇÃO
ESCALA 1:500

LEGENDA

	QUADRAS
	RECAPE CAUQ - EXECUTAR
	MICRO REVESTIMENTO - EXECUTAR
	RECONSTRUÇÃO DO PAVIMENTO - EXECUTAR
	REMENDO PROFUNDO - EXECUTAR
	LEVANTAMENTO E REBAIXAMENTO DE PV

Prefeitura Municipal de Terenos
Fls: 704

PROJETO BÁSICO

Assunto: Restauração Funcional do Pavimento (Recapeamento)

Local: Bairro Verava

Croqui de Projeto Geométrico
Rua Maria Oliveira da Silva
Rua Valdelino Patrocínio da Silva

PREFEITURA TERENOS

GENESYS ENGENHARIA E PROJETOS

Rogério Ximenes

Assinado de forma digital por Rogério Ximenes
Dados: 2026.02.23 09:43:14 -04'00'


Prefeitura Municipal de Terenos
CNPJ 15.461.625/0001-05

Rogério Ximenes
Engenheiro Civil CREA/MS-081116


Data:	Escala:	Folha:
Julho / 2026	INDICADAS	61/64




RUA RAMÃO COUTO DA SILVA
RECONSTRUÇÃO E RECAPEAMENTO ASFÁLTICO DO PAVIMENTO
ESCALA 1:750

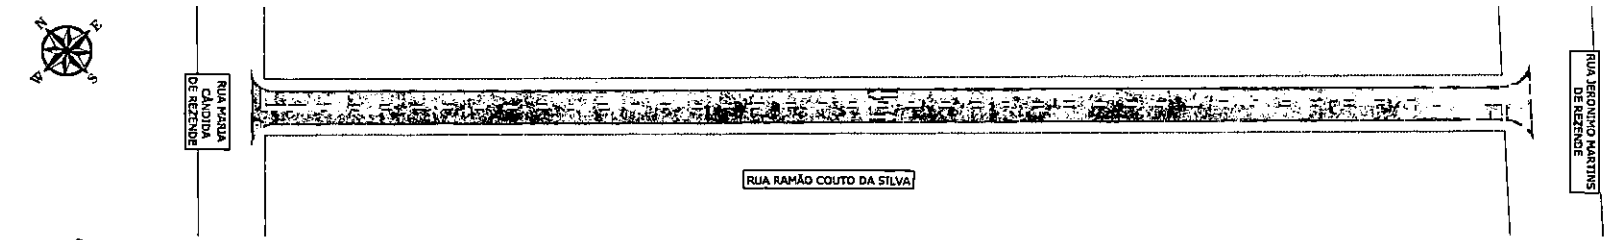

RUA RAMÃO COUTO DA SILVA
PROJETO DE SINALIZAÇÃO
ESCALA 1:500

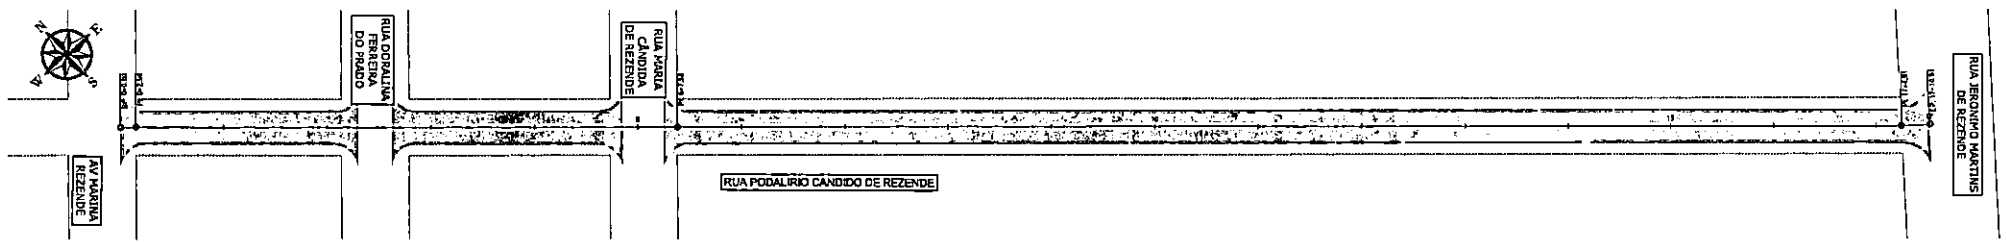

RUA PODALIRIO CANDIDO DE REZENDE
RECAPEAMENTO ASFÁLTICO DO PAVIMENTO
ESCALA 1:750

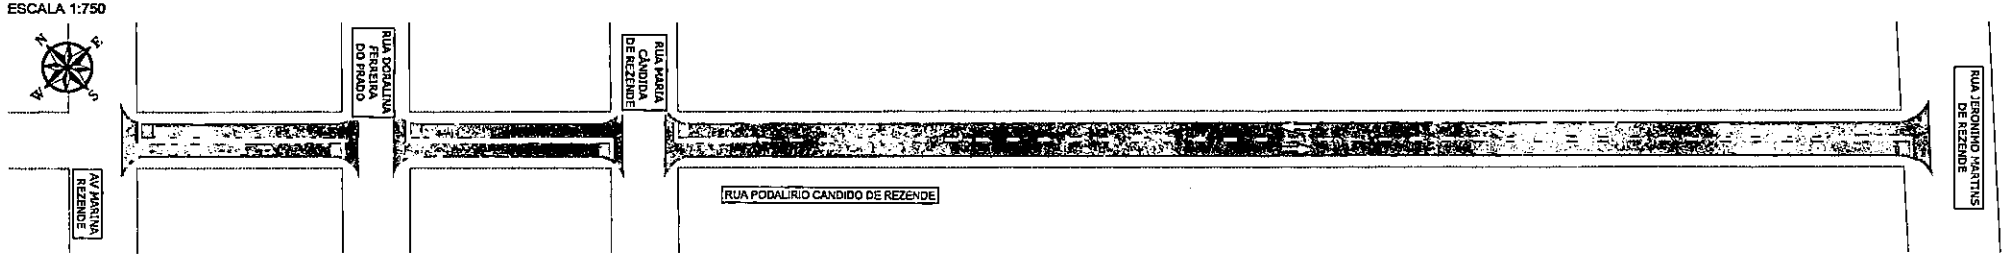

RUA PODALIRIO CANDIDO DE REZENDE
PROJETO DE SINALIZAÇÃO
ESCALA 1:500

LEGENDA	
	QUADRAS
	RECAPE CBUQ - EXECUTAR
	MICRO REVESTIMENTO - EXECUTAR
	RECONSTRUÇÃO DO PAVIMENTO - EXECUTAR
	REMENDO PROFUNDO - EXECUTAR
	LEVANTAMENTO E REBAIXAMENTO DE PV

Prefeitura Municipal de Terenos
Fls. 702

PROJETO BÁSICO

Assunto: Restauração Pontual do Pavimento (Recapeamento)

Local: Bairro Veras

Comunidade: Proyan Condomínio
Rua Podalino Candido de Rezende
Rua Ramão Couto da Silva

PREFEITURA TERENOS


GENESYS ENGENHARIA E PROJETOS

Rogério Ximenes

Data:	Escala:	Folha:
Julho / 2026	INDICADAS	62/64



RUA ADOLFO CÂNDIDO DE REZENDE
RECONSTRUÇÃO E RECAPEAMENTO ASFÁLTICO DO PAVIMENTO
ESCALA 1:750

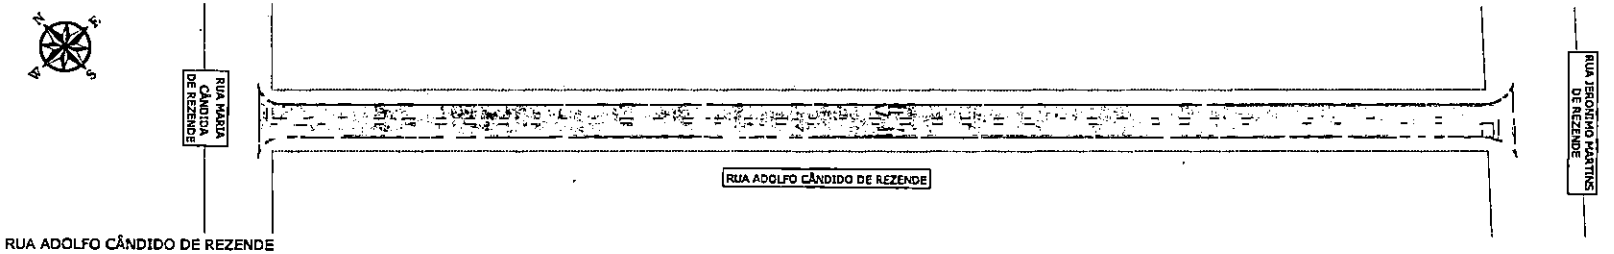

RUA ADOLFO CÂNDIDO DE REZENDE
PROJETO DE SINALIZAÇÃO
ESCALA 1:500



RUA LINDOLFO DA COSTA REZENDE
RECAPEAMENTO ASFÁLTICO DO PAVIMENTO
ESCALA 1:750



RUA LINDOLFO DA COSTA REZENDE
PROJETO DE SINALIZAÇÃO
ESCALA 1:500

LEGENDA

	QUADRAR
	RECAPE CBUQ - EXECUTAR
	MICRO REVESTIMENTO - EXECUTAR
	RECONSTRUÇÃO DO PAVIMENTO - EXECUTAR
	FRESAGEM PROFUNDO - EXECUTAR
4	LEVANTAMENTO E REASSENTAMENTO DE PV

Prefeitura Municipal de Terenos
Fls: 202

PROJETO BÁSICO

Assunto: Pavimentação Asfáltica

Local: Bairro Vivan

Coordenadas Projeto Geométrico
Rua Adolfo Cândido de Rezende
Rua Lindolfo da Costa Rezende

PREFEITURA TERENOS


GENESYS ENGENHARIA E PROJETOS

Rogério Ximenes


Data: Junho / 2026

Escala: INDICADAS


Folha: 63/64

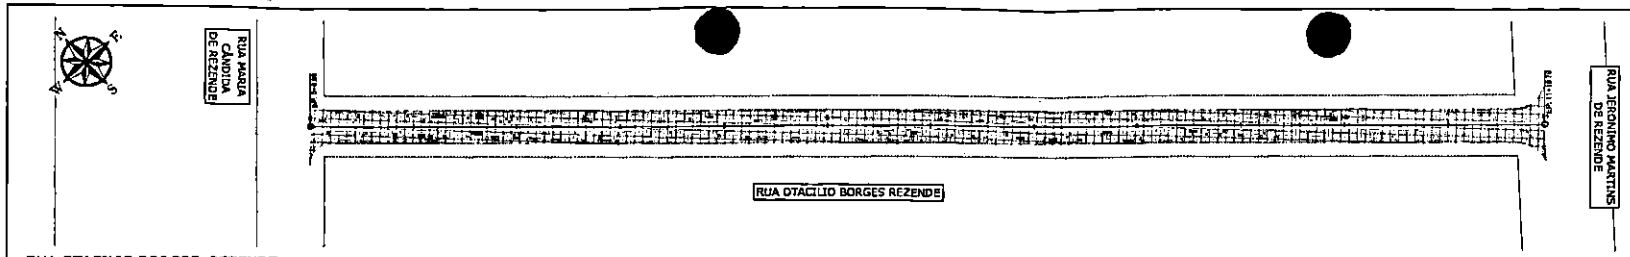


RUA OTACILIO BORGES REZENDE
RECONSTRUÇÃO E RECAPEAMENTO ASFÁLTICO DO PAVIMENTO
ESCALA 1:750

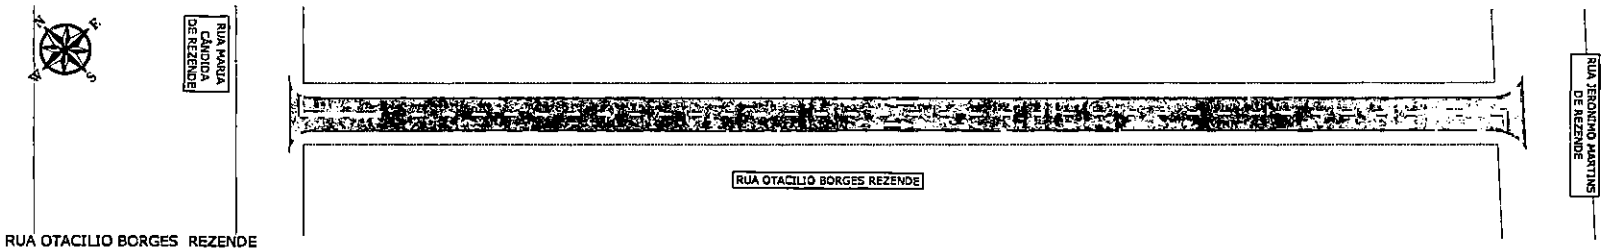

RUA OTACILIO BORGES REZENDE
PROJETO DE SINALIZAÇÃO
ESCALA 1:500

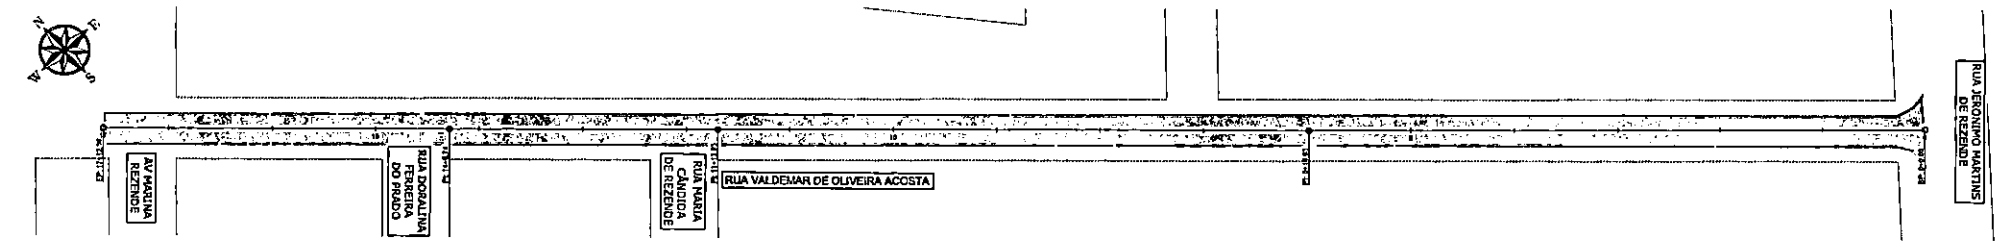

RUA VALDEMAR DE OLIVEIRA ACOSTA
RECAPEAMENTO ASFÁLTICO DO PAVIMENTO
ESCALA 1:750

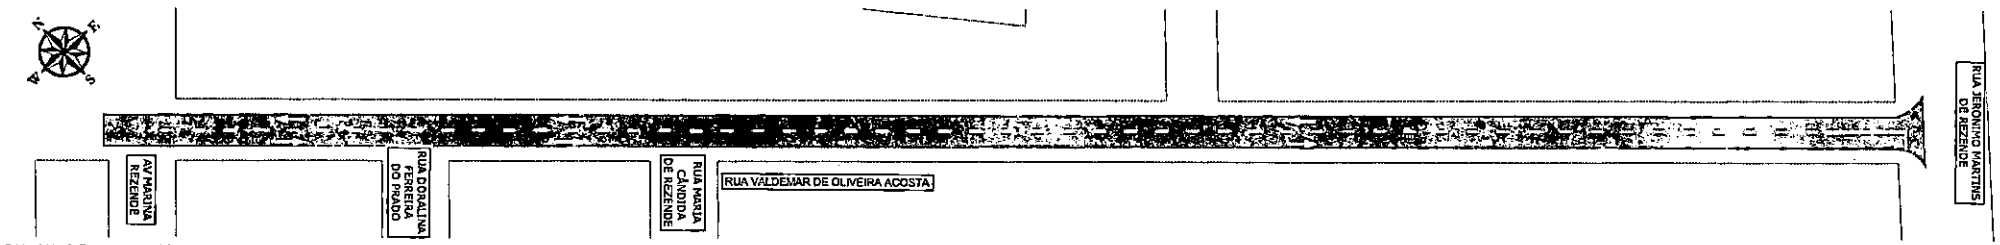

RUA VALDEMAR DE OLIVEIRA ACOSTA
PROJETO DE SINALIZAÇÃO
ESCALA 1:500

LEGENDA

	QUADRAS
	RECAPE GRUO - EXECUTAR
	MICRO REVESTIMENTO - EXECUTAR
	RECONSTRUÇÃO DO PAVIMENTO - EXECUTAR
	FRESAGEM PROFUNDO - EXECUTAR
	LEVANTAMENTO E REBAIXAMENTO DE PV

Prefeitura Municipal de Terenos
Fls: 64

PROJETO BÁSICO

Assunto: Restauração Pavimento (Recapeamento)

Local: Bairro Vivare

Conteúdo: Projeto Geométrico
Rua Otacilio Borges Rezende
Rua Valdemar de Oliveira Acosta

PREFEITURA TERENOS

GENESYS ENGENHARIA E PROJETOS

Rogério Ximenes

Data	Escala	Folha
Julho / 2026	INDICADAS	64/64