



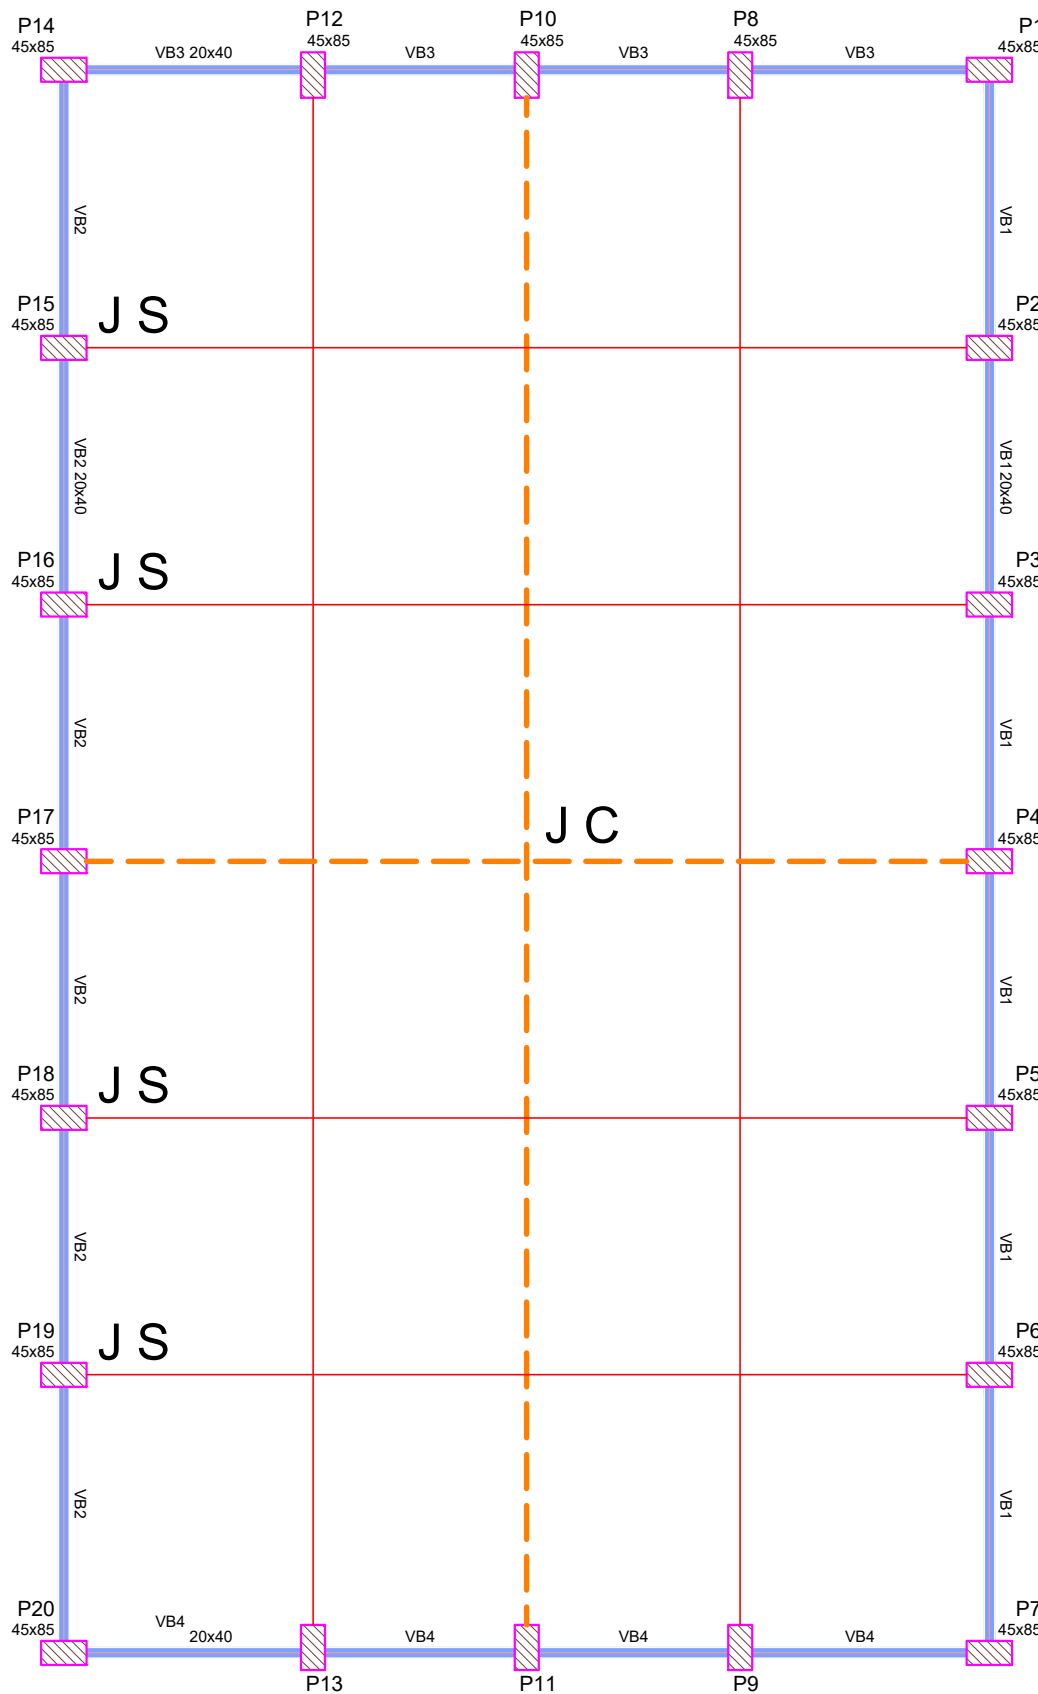

*CONFERIR NÍVEIS EM CAMPO.


JUNTA SERRADA =	JS
JUNTA CONCRETAGEM =	JC

* ESPESURA DE JUNTAS 4MM
* PROFUNDIDADE DAS JUNTA SERRADA 3cm.

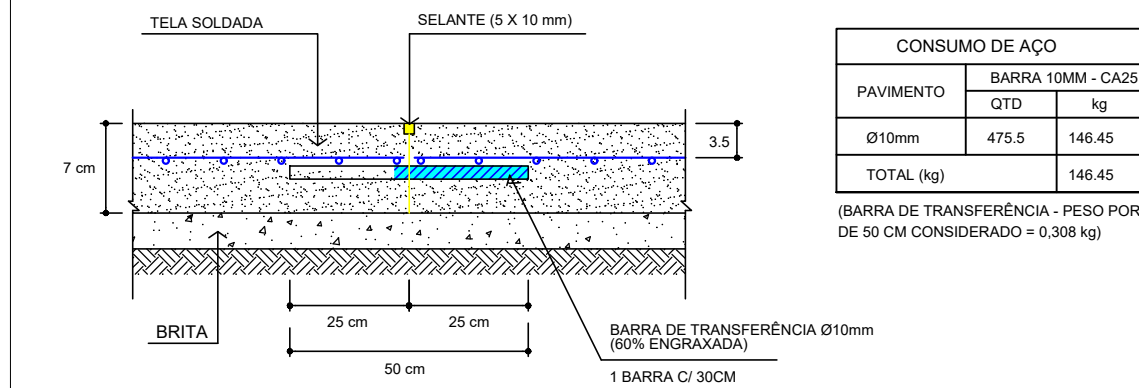

ATENÇÃO:

As barras de transferência deverão ser posicionadas por meio de espaçadores soldados, ou de caranguejos

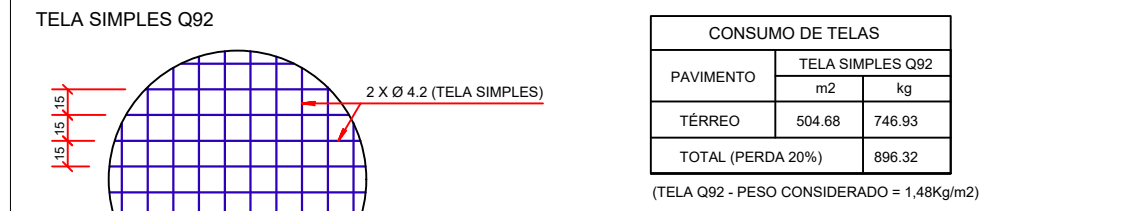

DETALHE DE ARMADURA PARA REGIÕES DE DESNÍVEL
(ÁREAS MOLHADAS E CORREDORES DE CIRCULAÇÃO)
(VER DESNÍVEL INDICADO EM PROJETO ARQUITETÔNICO)

NOTAS


1 - O CONTRAPISO ARMADO DEVERÁ TER $f_{ct} \geq 25$ MPa.
2 - TRASPASSE DAS TELAS = 2 MALHAS (30 cm)

DETALHE

CONTRAPISO ARMADO

NOTAS SOBRE O CONTRAPISO ARMADO

1) O solo deve ser compactado com sapo mecânico.
2) Executar lastro de brita com espessura não inferior a 5cm.
3) Deve ser colocada lona preta sobre o lastro de brita.
4) Garantir cobrimento nominal mínimo de 3cm para as armaduras do contrapiso armado.

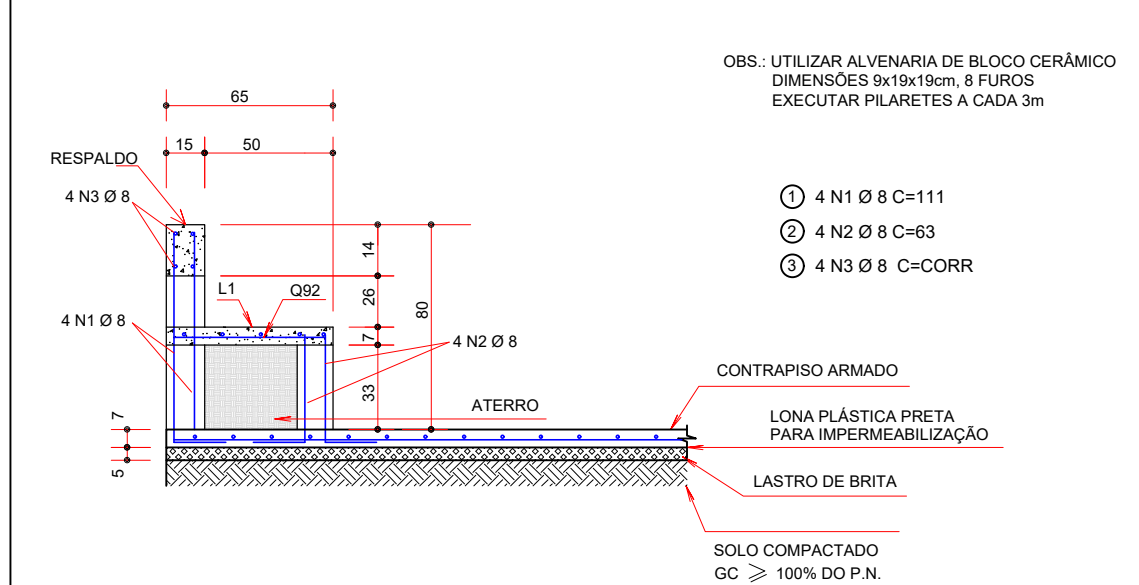

OBS: UTILIZAR ALVENARIA DE BLOCO CERÂMICO
DIMENSÕES 19x19x19 - 8 FUROS
EXECUTAR PILARETES A CADA 3m


1) 4 N1 Ø 8 C=111
2) 4 N2 Ø 8 C=63
3) 4 N3 Ø 8 C=CORR

CONTRAPISO ARMADO

LONA PLÁSTICA PRETA PARA IMPERMEABILIZAÇÃO

LASTRO DE BRITA

SOLO COMPACTADO
GC $\geq 100\%$ DO P.N.

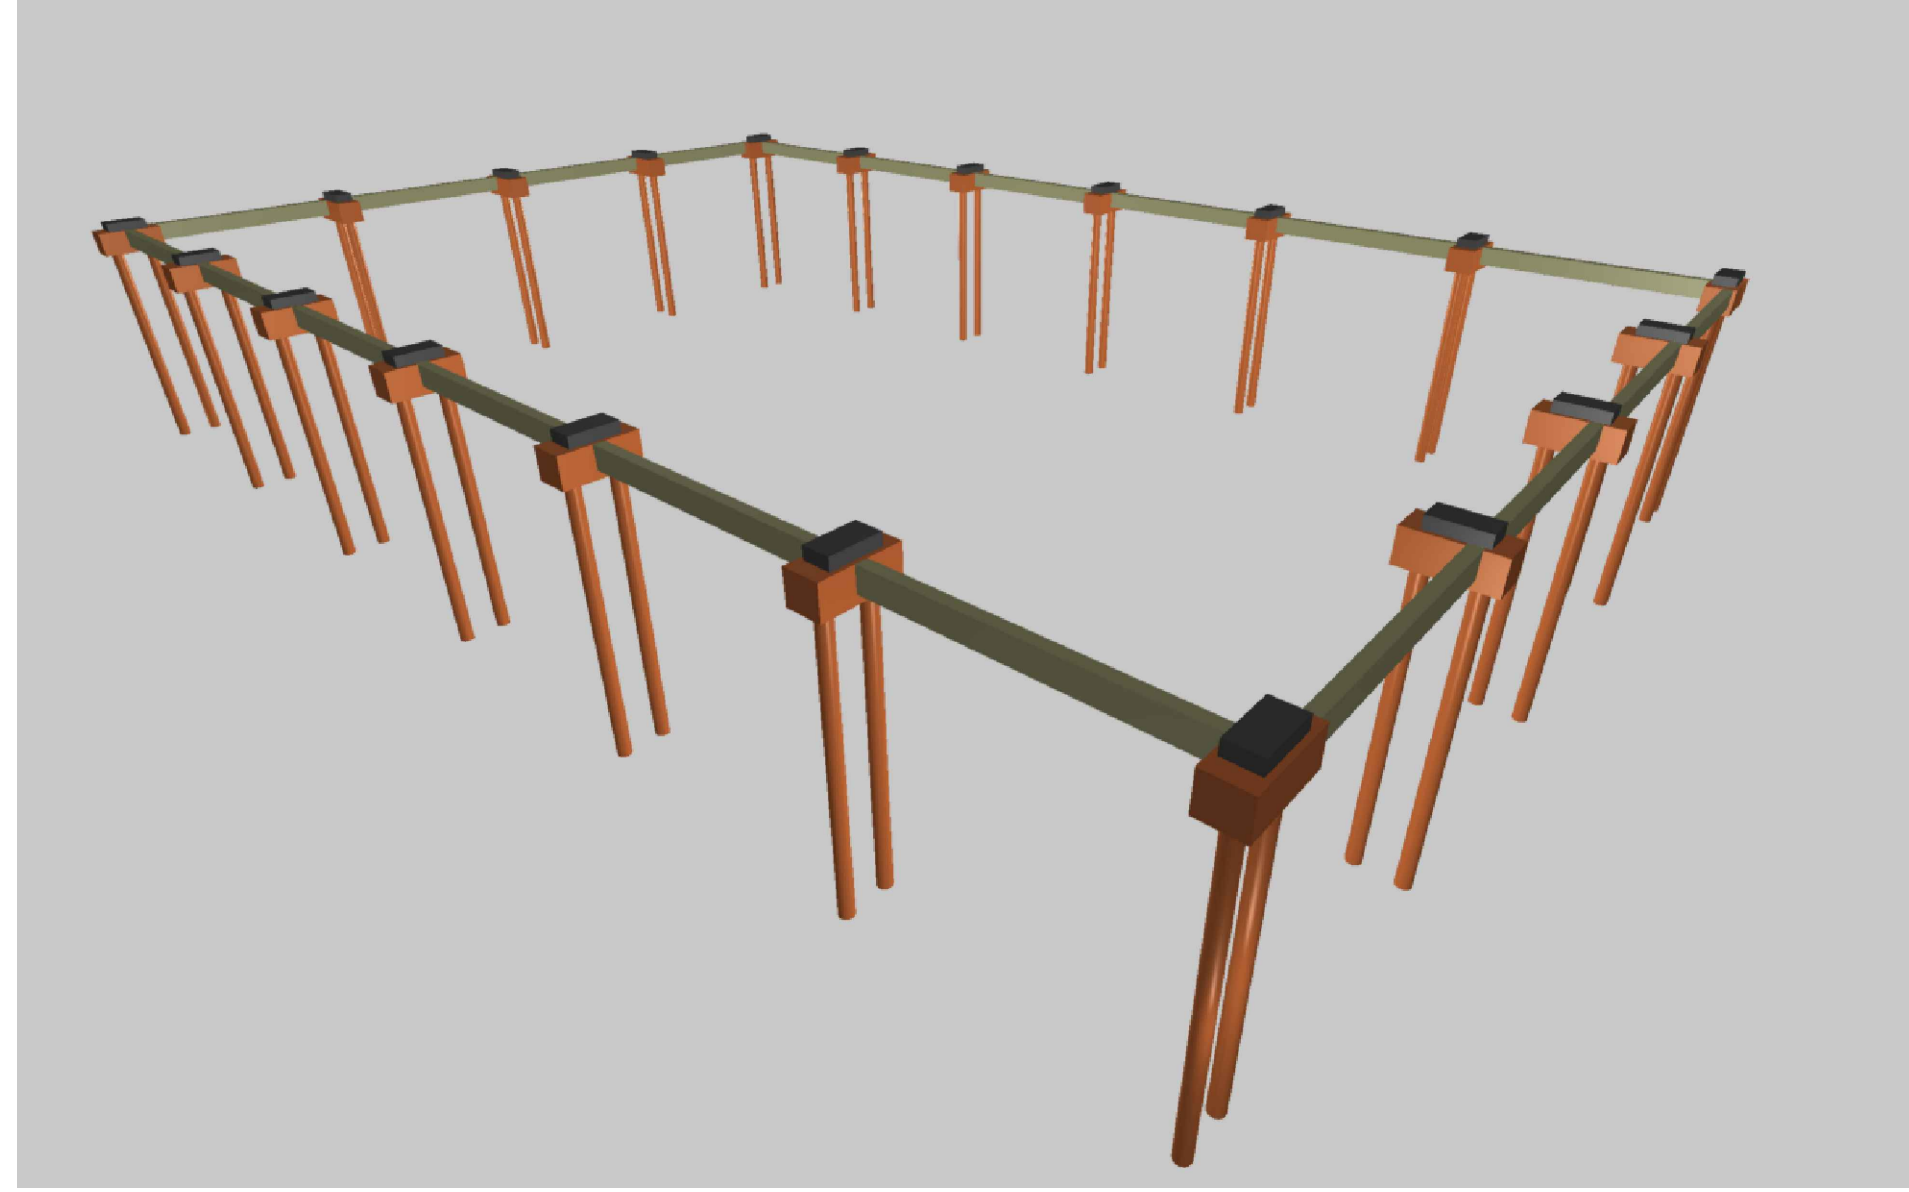

CONSIDERAÇÕES DO PROJETO:

- Nota sobre topografia: os projetos apresentados neste processo foram elaborados sem levantamento planialtimétrico ou topográfico. Desta forma, todos os níveis e cotas apresentados nos projetos deverão ser confirmados "in loco" pelo executor e pelo fiscal de obra. Qualquer problema eventualmente encontrado na fase de execução deverá ser informado aos projetistas estruturais da equipe de projetos da SAIP/SEDUC-MT, para que, juntamente com o fiscal de obra e a empresa executora, seja tomada a mais breve possível, não acarretando, desta forma, prejuízo para ambas as partes. Qualquer execução diferente do supracitado extere por completo qualquer responsabilidade destes projetistas.
- Os projetistas estruturais apenas se responsabilizam pelas atividades técnicas dos projetos estruturais, conforme nas respectivas ARTs, não ficando responsáveis, por quaisquer serviços de planejamento de obra, execução, logística, etc., que podem aparecer nas fases da obra.
- Demais construções ou reformas apontadas após a emissão das ARTs dos projetos estruturais, não são de responsabilidade dos profissionais liberais deste projeto. Todos os serviços e procedimentos citados no memorial descritivo, nos projetos estruturais, inventários quantitativos e nas ARTs, foram demandados, conferidos e aprovados pela coordenação de projetos e superintendência da SAIP/SEDUC - MT.

NOTAS GERAIS:

- MEASURAS EM CENTÍMETROS, CONFERIR COTAS CONFORME PROJETO ARQUITETÔNICO.
- PROJETO ESTRUTURAL DE ACORDO COM A NBR 6118/14 PROJETO E EXECUÇÃO DE OBRAS DE CONCRETO ARMADO.
- VIGA ARMADURA DEVERÁ SER LIMPADA COM JATO DE AR E ÁGUA ANTES DA CONCRETAGEM.
- AS ARMADURAS DEVERÃO SER ESTOCADAS COM PROTEÇÃO A FIM DE EVITAR A CONTAMINAÇÃO DEVIDO AO AMBIENTE AGRESSIVO.
- DEVERÁ SER OBRIGADO AS NORMAS E RECOMENDAÇÕES DOS ÓRGÃOS DE FISCALIZAÇÃO DO MEIO AMBIENTE E ORIENTAÇÃO DA FISCALIZAÇÃO DA OBRA.
- QUALQUER ALTERAÇÃO NO PROJETO, SO PODERÁ SER EXECUTADO APÓS VERIFICAÇÃO E APROVAÇÃO DO PROJETISTA ESTRUTURAL.
- NENHUMA CONCRETAGEM PODERÁ SER REALIZADA SEM A PRESENÇA DO ENGENHEIRO RESPONSÁVEL PELA OBRA.
- AS FORMAS DEVERÃO TER ESCORAMENTO, TRAVAMENTO E CONTRAVENTAMENTO ADEQUADOS PARA RESISTIR AS PRESSÕES DE CONCRETAGEM, MANTENDO CONTRA FLECHAS, ALINHAMENTOS E O NIVELAMENTO DO PROJETO.
- REQUISIR AS ORIENTAÇÕES DE SEGURANÇA QUANTO A ESTABILIDADE DAS ESCAVADOURAS, PROVIDENDO ESCORAMENTOS ADEQUADOS ONDE NECESSÁRIO.
- CONSULTAR SONDAGEM LOCAL (REF. TIPO DO SOLO) E NÍVEL DO LENÇOL FREÁTICO.
- VERIFICAR A CAPACIDADE DE CARGA DO SOLO, SENDO NECESSÁRIO SUBSTITUIR O SOLO HUMIDIFICADO ADEQUADO, COMPACTANDO EM CAMADAS FINAS A 100% DO PROCTOR NORMAL.
- EXECUTAR LASTRO DE CONCRETO MAGRO DE ALTURA 5cm SOBRE A BASE ONDE SERÃO EXECUTADAS AS SAPATAS/ALCANTARALAS.
- VERIFICAR ORÇAMENTO E MEMORIAL DESCRITIVO QUE COMPLEMENTAM O PROJETO.

CONCRETO ESTRUTURAL:

- CONSERVAÇÃO CAL I - MODERADA.
- RESISTÊNCIA COMPRESSIVA: CONCRETO MAGRO, 28 dias de maturação 24 MPa. Brita máximo 19 mm.
- ABATIMENTO CONCRETO (SLUMP) = 12 ± 2cm
- CONSUMO CIMENTO ≥ 280 kg/m³ (NBR 12265)
- RELACÃO AGUACAMENTO $\geq 0,55$
- COMENTÁRIO MINIMO DAS ARMADURAS:

LAJES*	BLOCOS/SAFATAS	4,0 cm
ARMADURA NEGATIVA	ESTACAS/UBULAÇÕES	4,0 cm
ARMADURA POSITIVA	CORTINAMMURAS	4,0 cm
ESCADAS	PLACAS	3,0 cm
VIGAS*	PLACAS EM CONTATO COM O SOLO	4,0 cm
VIGAS DE BALDRAME	RESERVATÓRIOS	4,0 cm
DEMAIS VIGAS	LAJE DA TAMPA	4,0 cm
	PAREDES E LAJE DO FUNDO	4,0 cm

ATENÇÃO: DEVE SER ADOPTADO CONTROLE RIGOROSO DE QUALIDADE E RIGIDOS INTERIORES/TOPOGRAFIA DAS VIGAS/DESEMPENHO DAS MEDIDAS ANTES A PRECISÃO.

OS COMENTÁRIOS DEVERÃO SER GARANTIDOS COM A UTILIZAÇÃO DE ESPACADORES PLÁSTICOS.

7) PRADZO PARA RETIRADA DAS FORMAS

7.1) Lábore de 14 dias (14 dias)

7.2) Furos de 14 dias (14 dias)

7.3) Furos de 14 dias (14 dias)

7.4) Furos de 14 dias (14 dias)

Tempo decorrido após a concretagem (dias) / Percentual do ressecamento

7, 14, 977