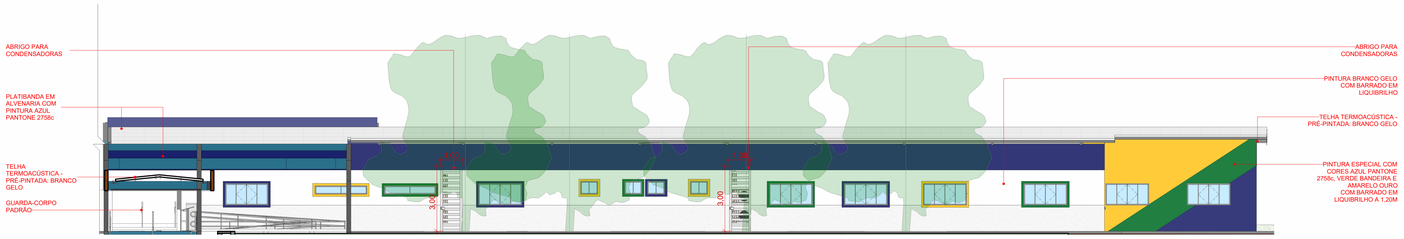

1 BLOCO 1 - FACHADA FRONTAL
ESCALA 1 : 100

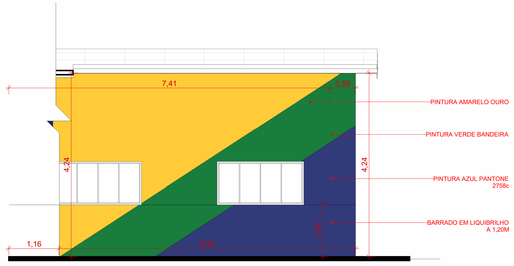

2 VISTA BLOCO 1 - A
ESCALA 1 : 50

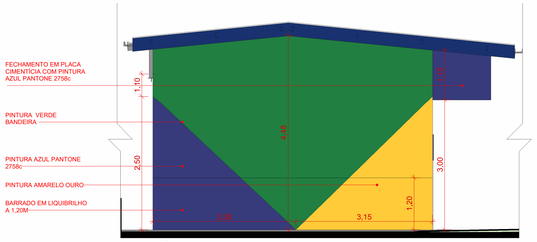

3 VISTA BLOCO 1 - B
ESCALA 1 : 50

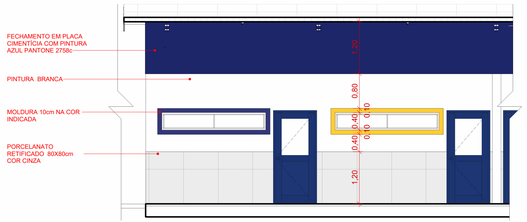

4 VISTA BLOCO 1 - C
ESCALA 1 : 50

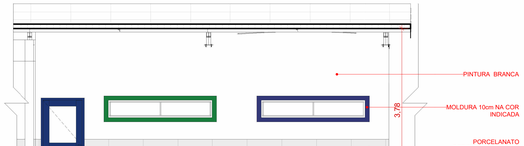

5 VISTA BLOCO 2 - A
ESCALA 1 : 50

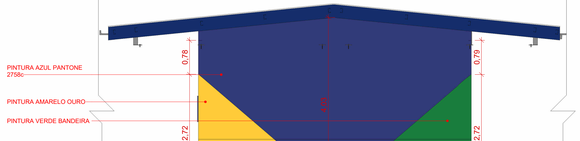

6 VISTA BLOCO 2 - B
ESCALA 1 : 50

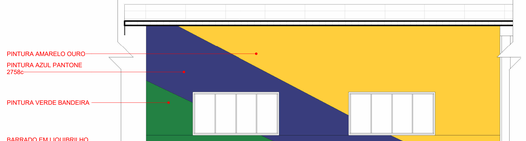

7 VISTA BLOCO 2 - C
ESCALA 1 : 50

8 VISTA BLOCO 3 - A
ESCALA 1 : 50

9 VISTA BLOCO 3 -B
ESCALA 1 : 50

10 VISTA BLOCO 3 - C
ESCALA 1 : 50

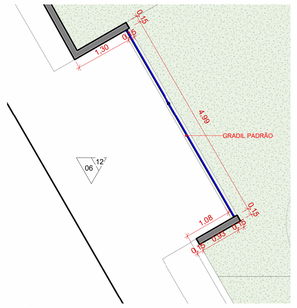

11 DETALHE RECUO MURO
ESCALA 1 : 50

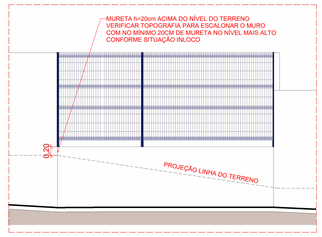

12 Elevation 9 - a
ESCALA 1 : 50

CARIMBO

REVISÃO	DATA	DESCRIÇÃO
R00	DD/MM/AA	EMISSÃO INICIAL

SEDUC Secretaria de Estado de Educação — Governo de Mato Grosso

PROJETO ARQUITETÔNICO

OBRA: EDUCACIONAL
ESCOLA ESTADUAL PROFESSOR ULISSES CUIABANO

PROPRIETÁRIO: CPF/ CNPJ: SECRETARIA DE ESTADO DE EDUCAÇÃO - SEDUC
03.507.415/0008-10

ENDEREÇO: Rua dos Miosótis, 555 - Jardim Cuiabá. Cuiabá - MT

AUTOR DO PROJETO: CREA/ CAU: Assinado de forma digital por João Henrique Follmann Dados: 2024.03.21 16:04:17 -04'00'
JOÃO HENRIQUE FOLLMANN
CAU MT A2325926

RESP. P/ EXECUÇÃO: CREA/ CAU:

ESCALA: Como indicado

ASSUNTO:
- FACHADAS E DETALHES DE PINTURA;
- DETALHE MURO COM GRADIL;

FOLHA Nº: ARQ 06 / 14

NOME DO ARQUIVO DIGITAL: S:\3-UNIDADES MT\Cuiabá\EE Ulisses Cuiabano\2024\03-PROJETOS\01-ARQ\02-PARTE GRAFICA\01-RVT\2024-ARQ-ULISSES CUIABANO-R00.rvt

DIREITOS AUTORAIS RESERVADOS CONFORME ARTIGO 184 DO CÓDIGO PENAL, LEI 5.988 DE 14/12/73 DO CÓDIGO CIVIL E REFOLHA DO CONFEA 307.
NENHUMA PARTE DESSE PROJETO PODERÁ SER REPETIDA, REPRODUZIDA, EXECUTADA OU TRANSMITIDA, SEM AUTORIZAÇÃO PRÉVIA POR ESCRITO, JUNTO DOS AUTORES DO PROJETO E EMISSÃO DE NOVA ART.