

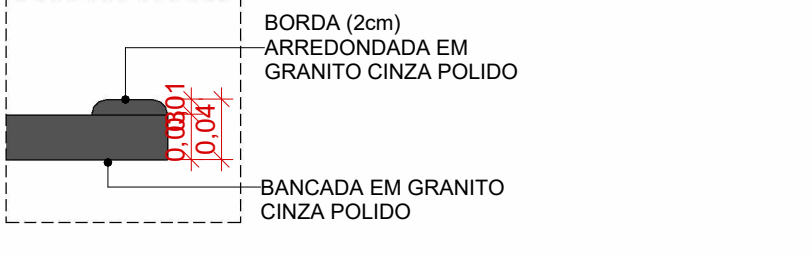
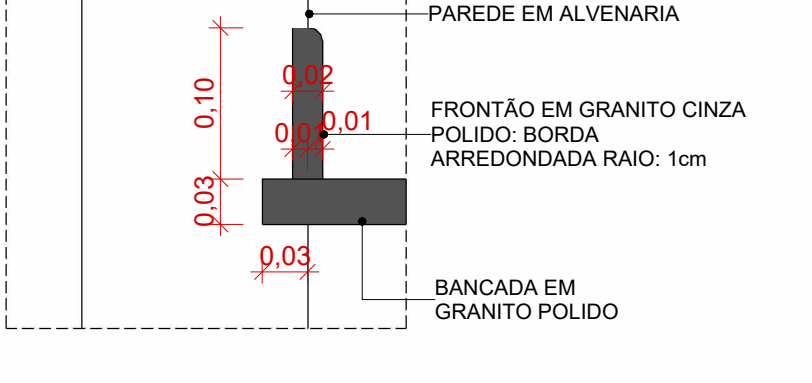
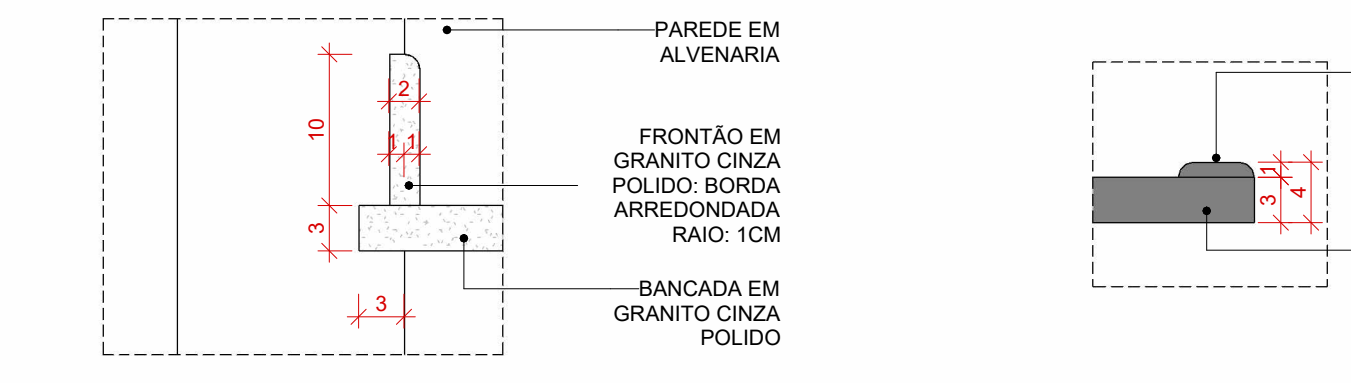
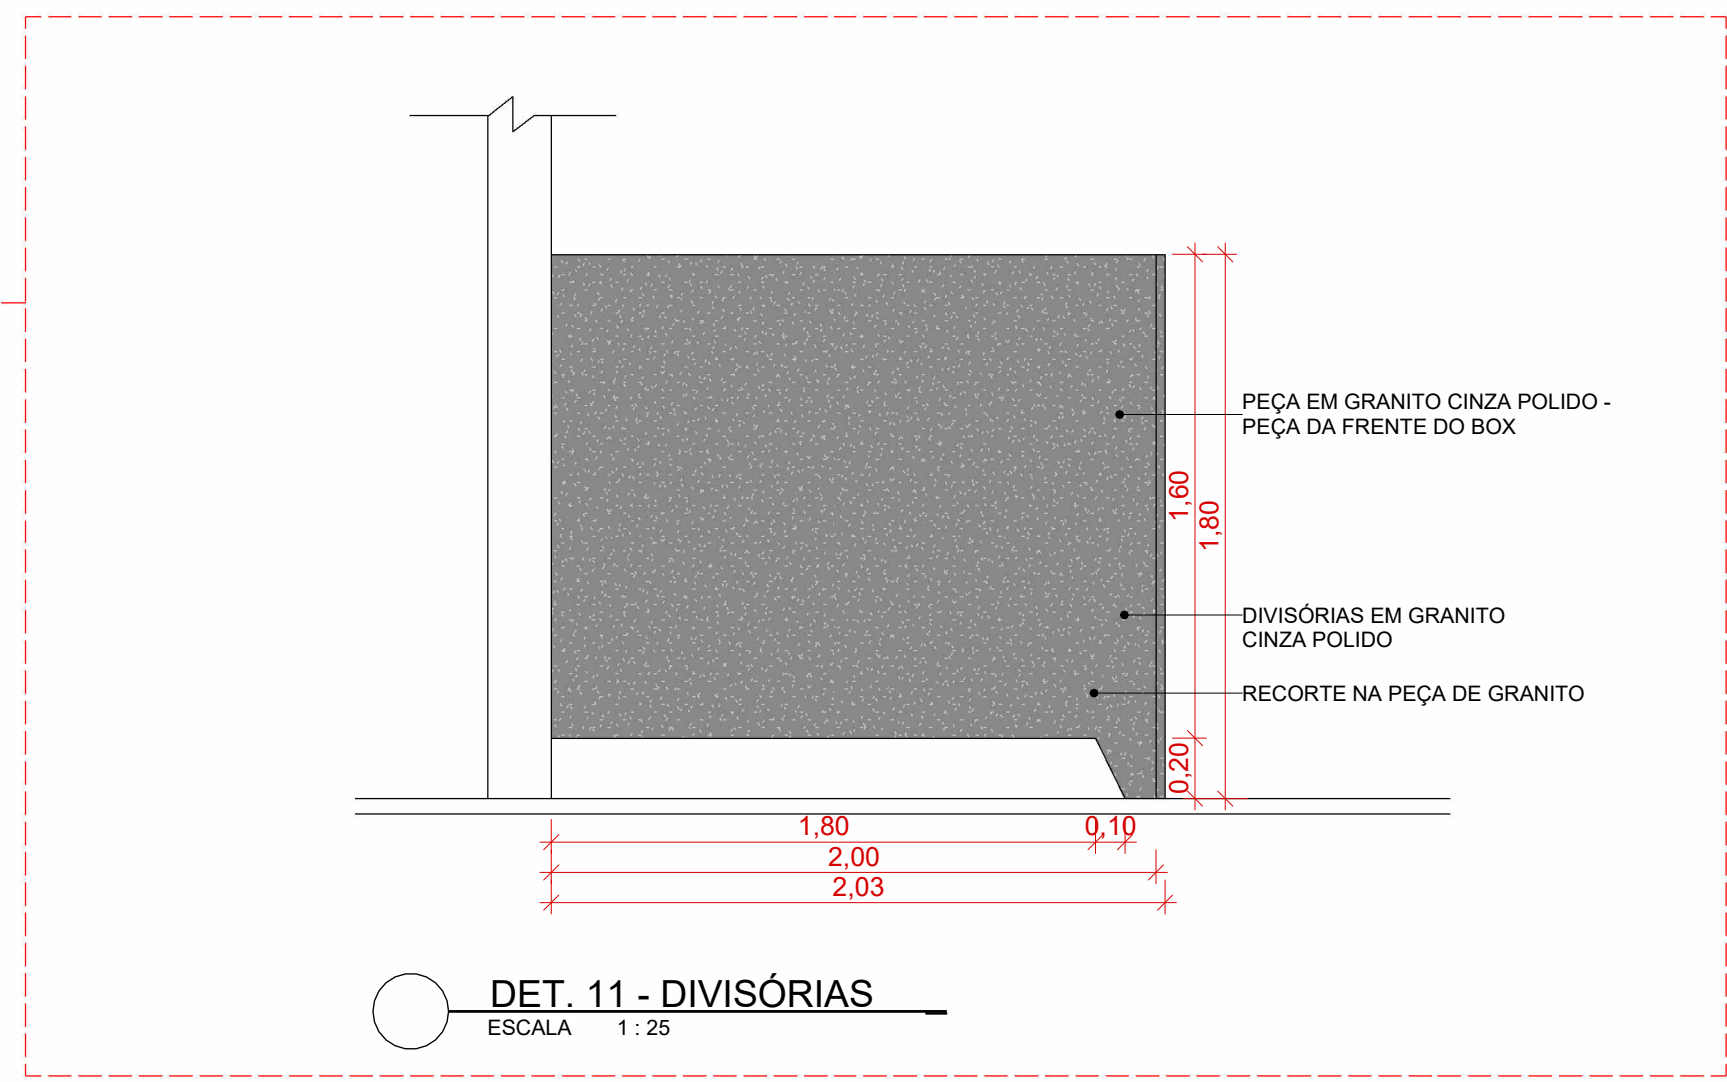
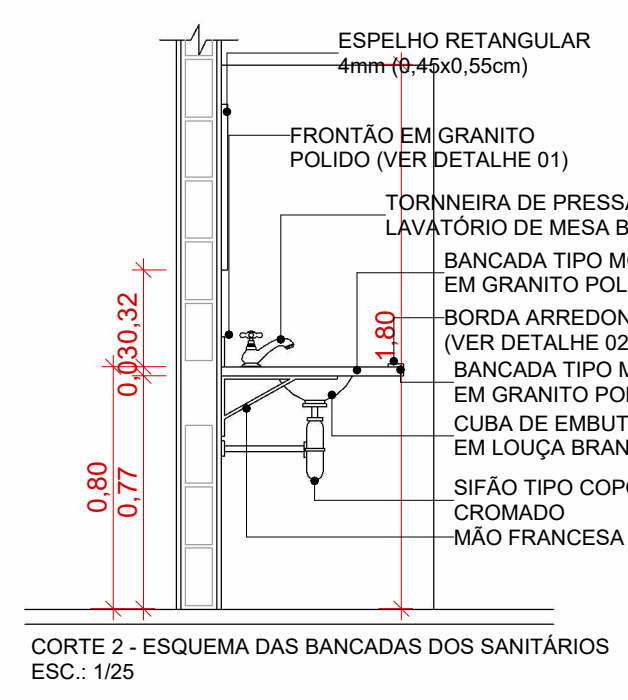
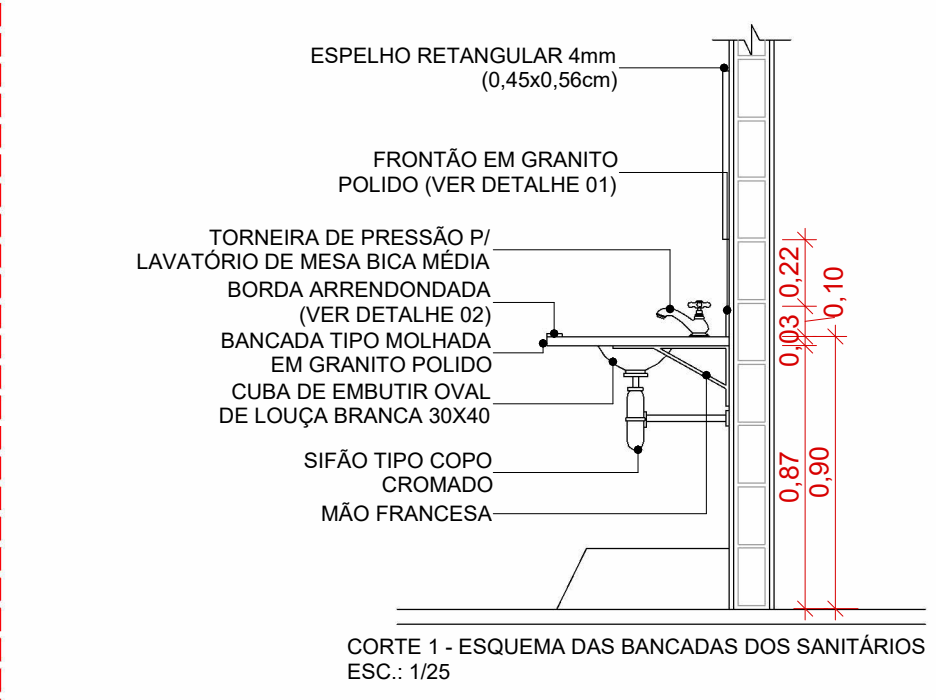
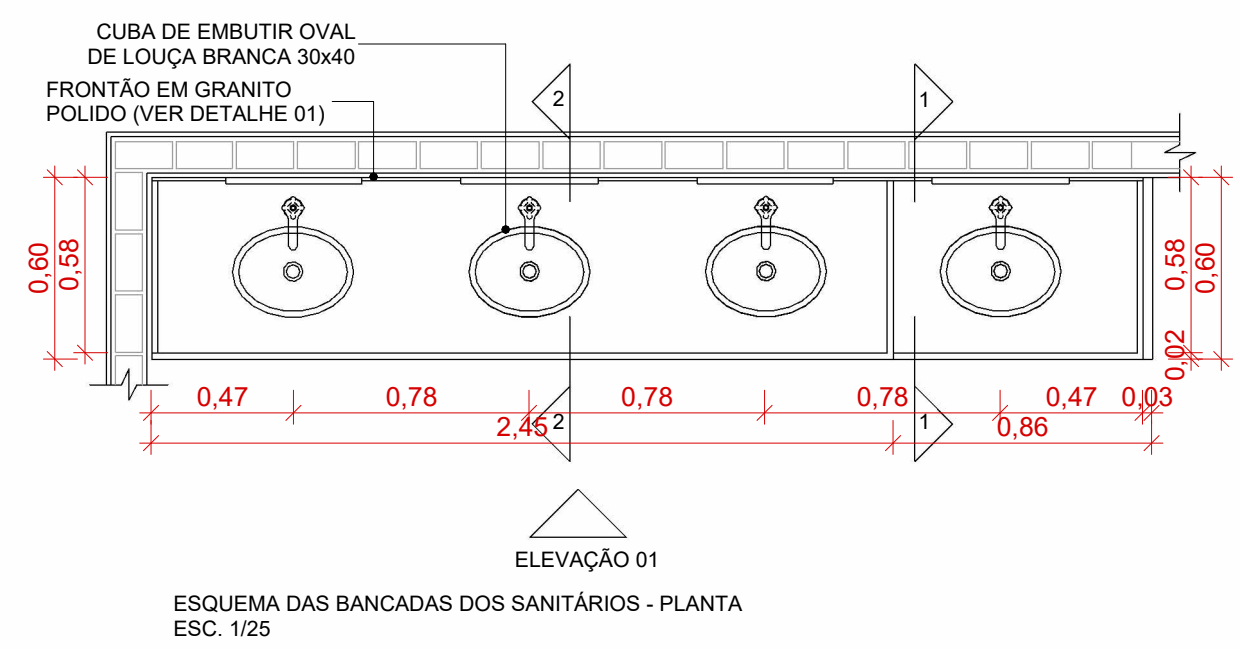
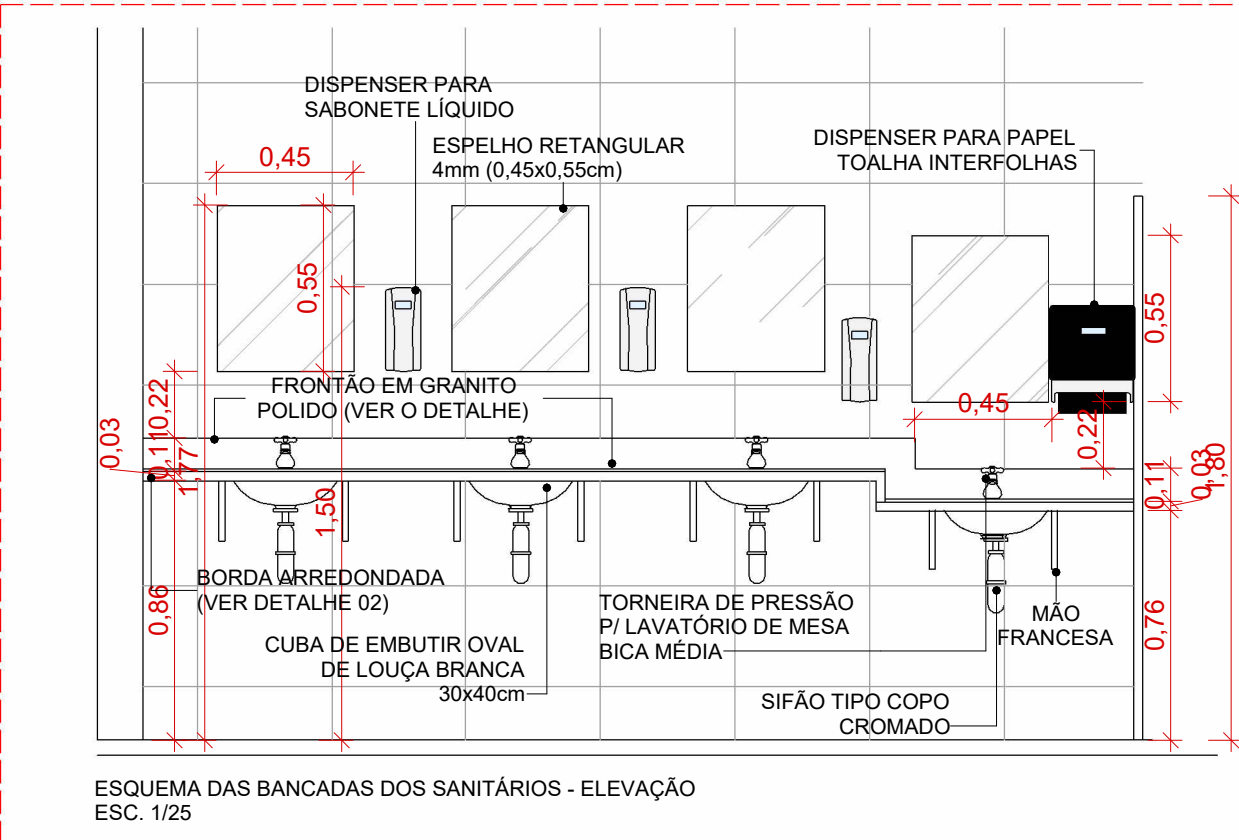
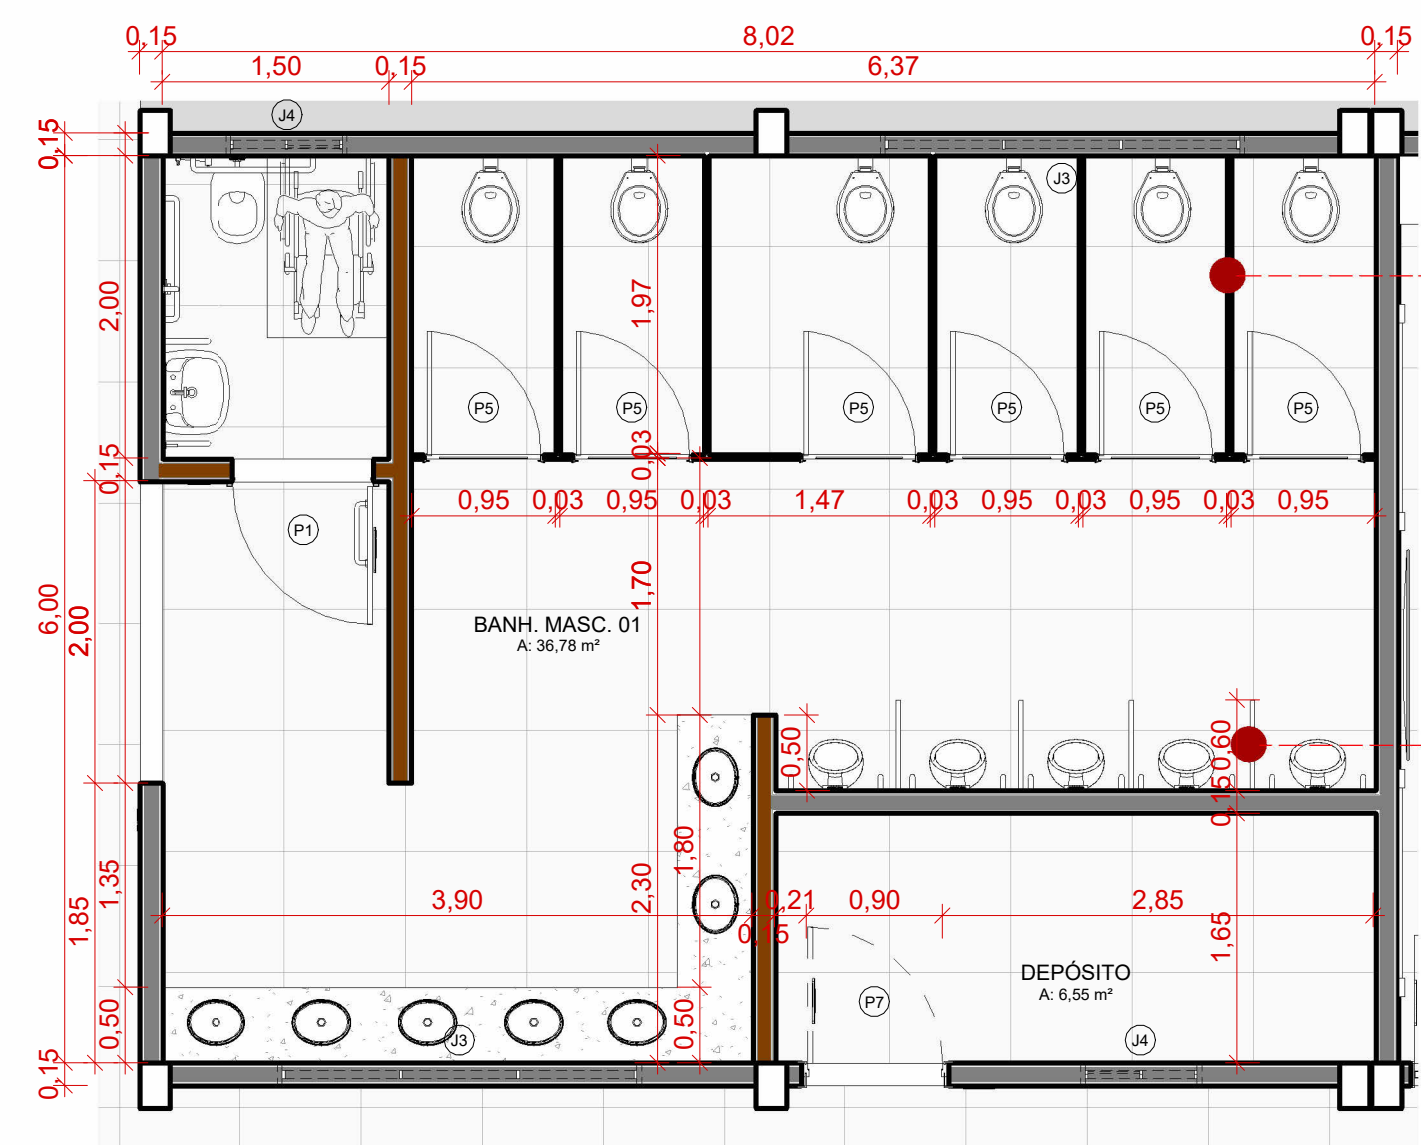
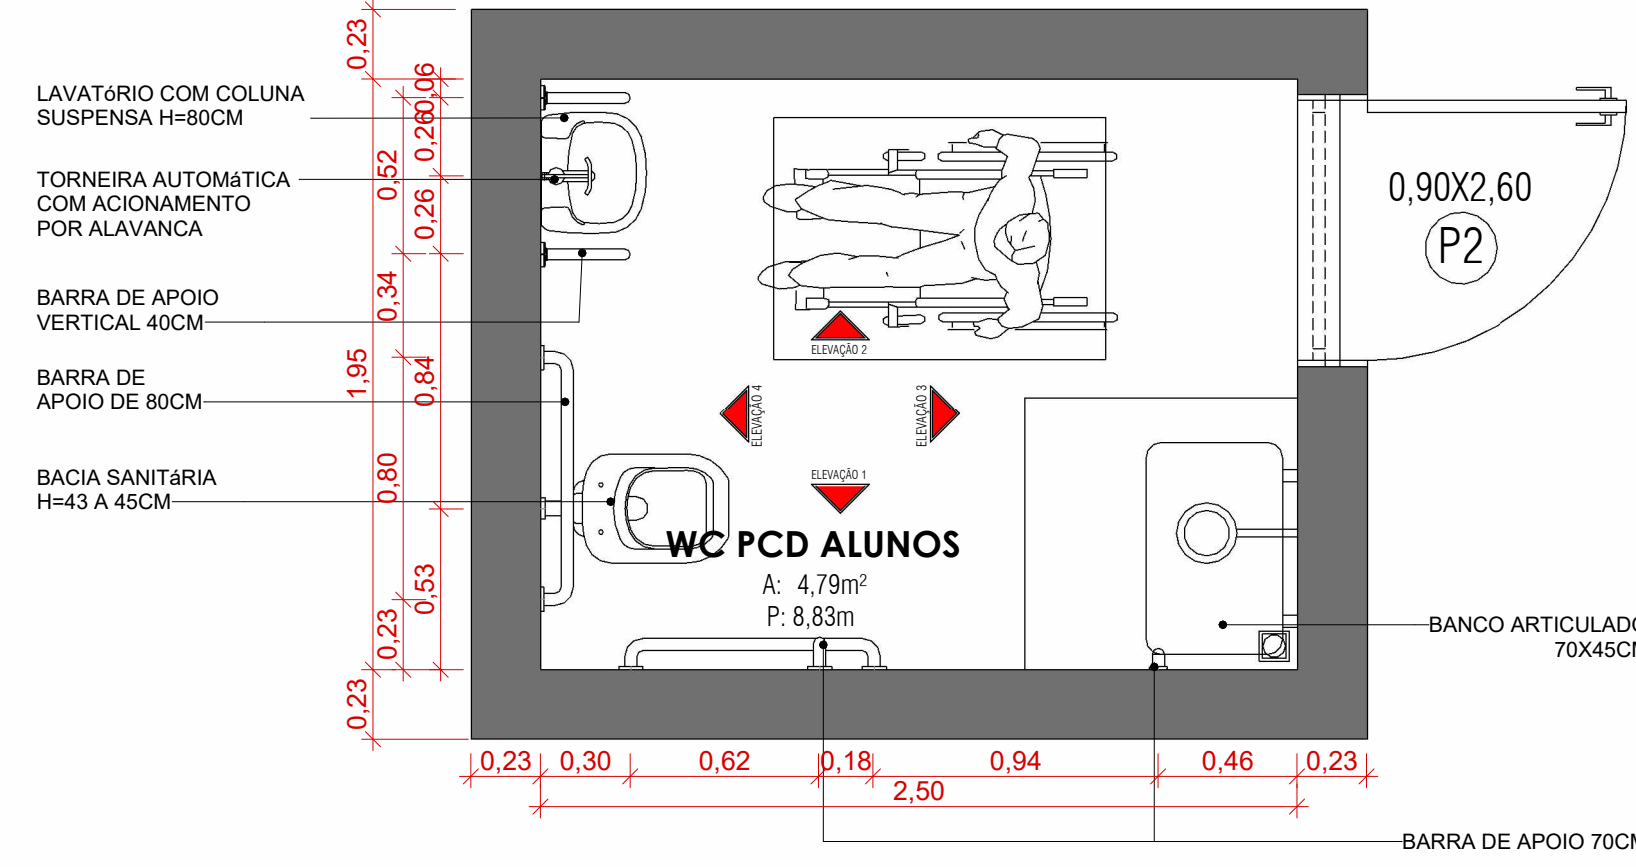
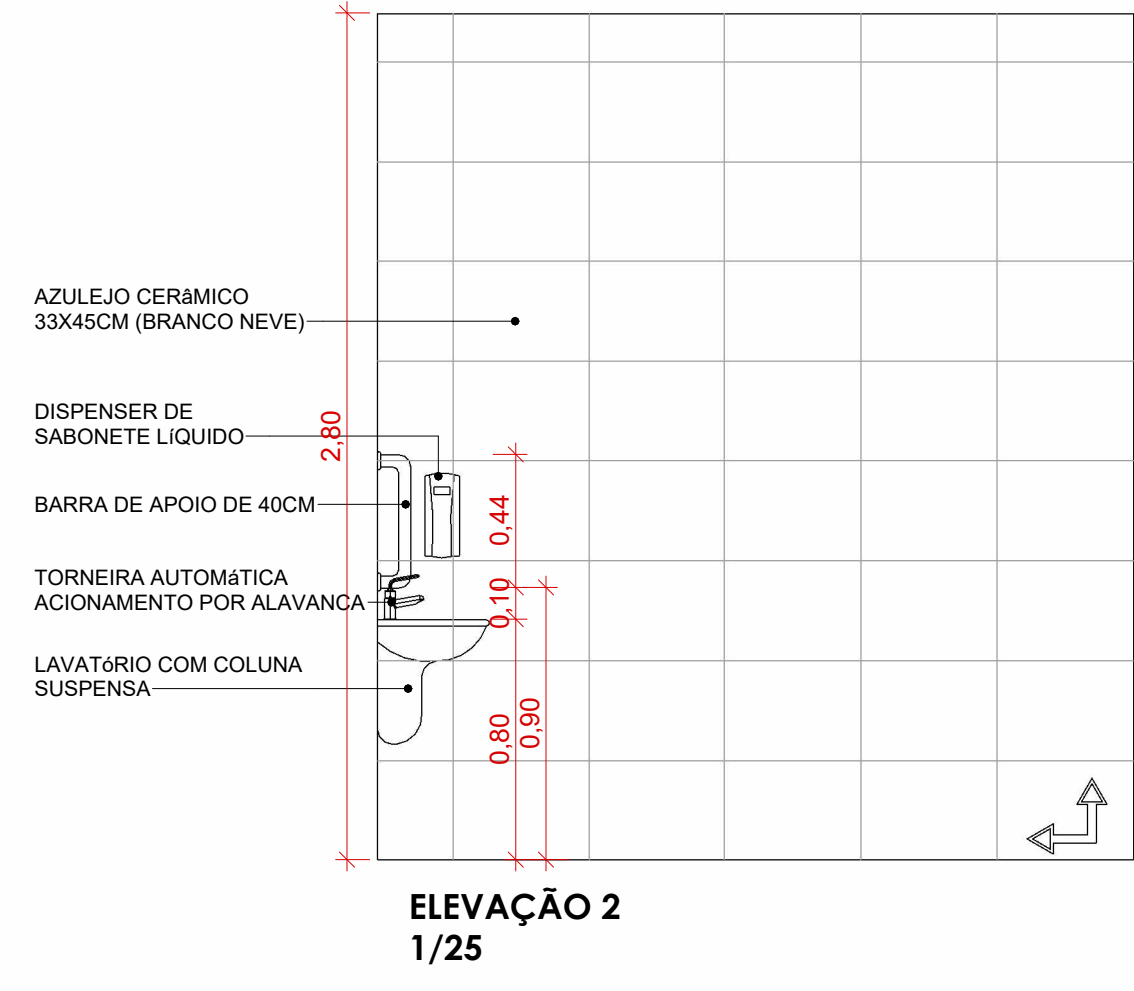
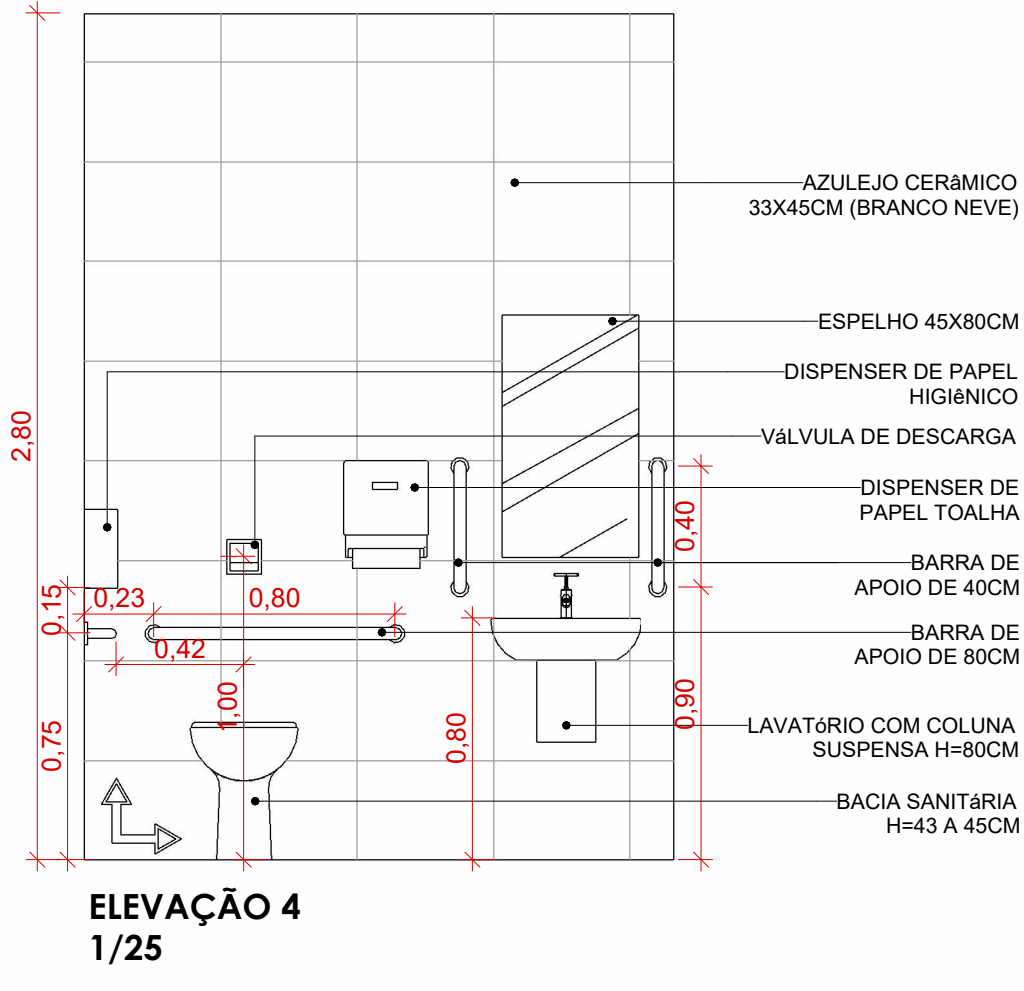
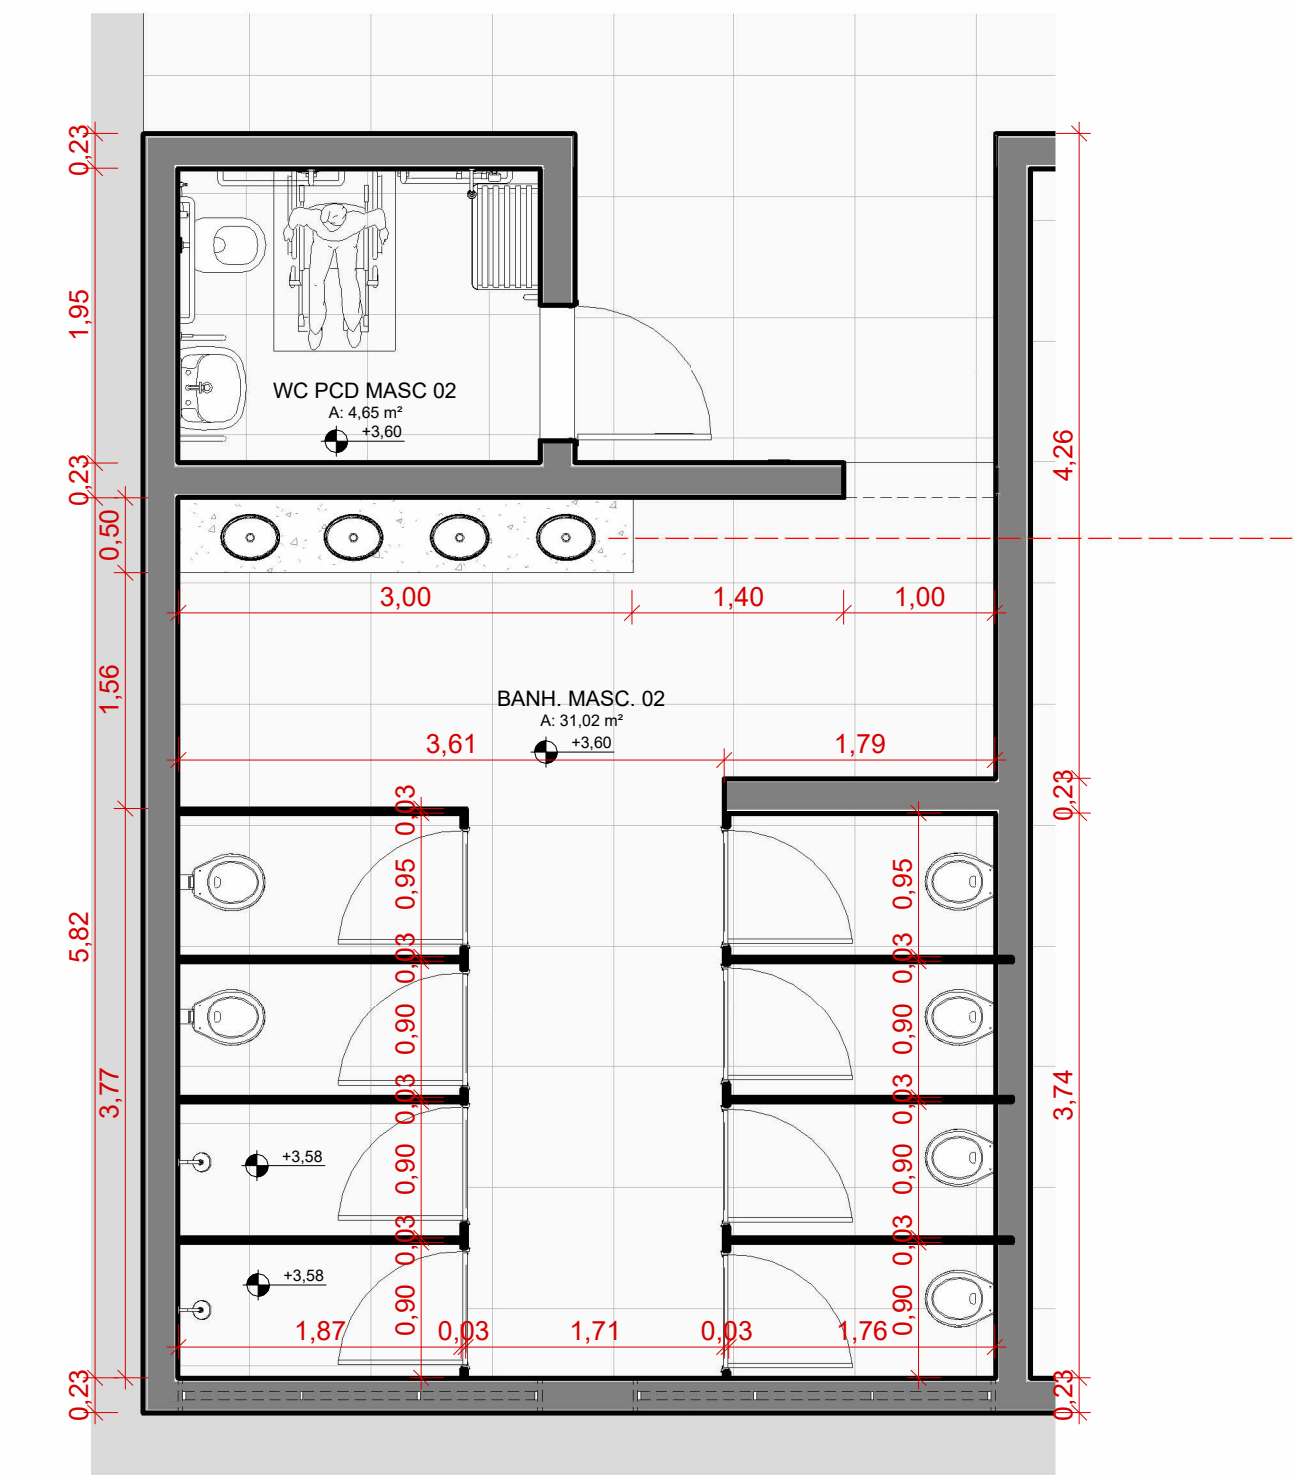
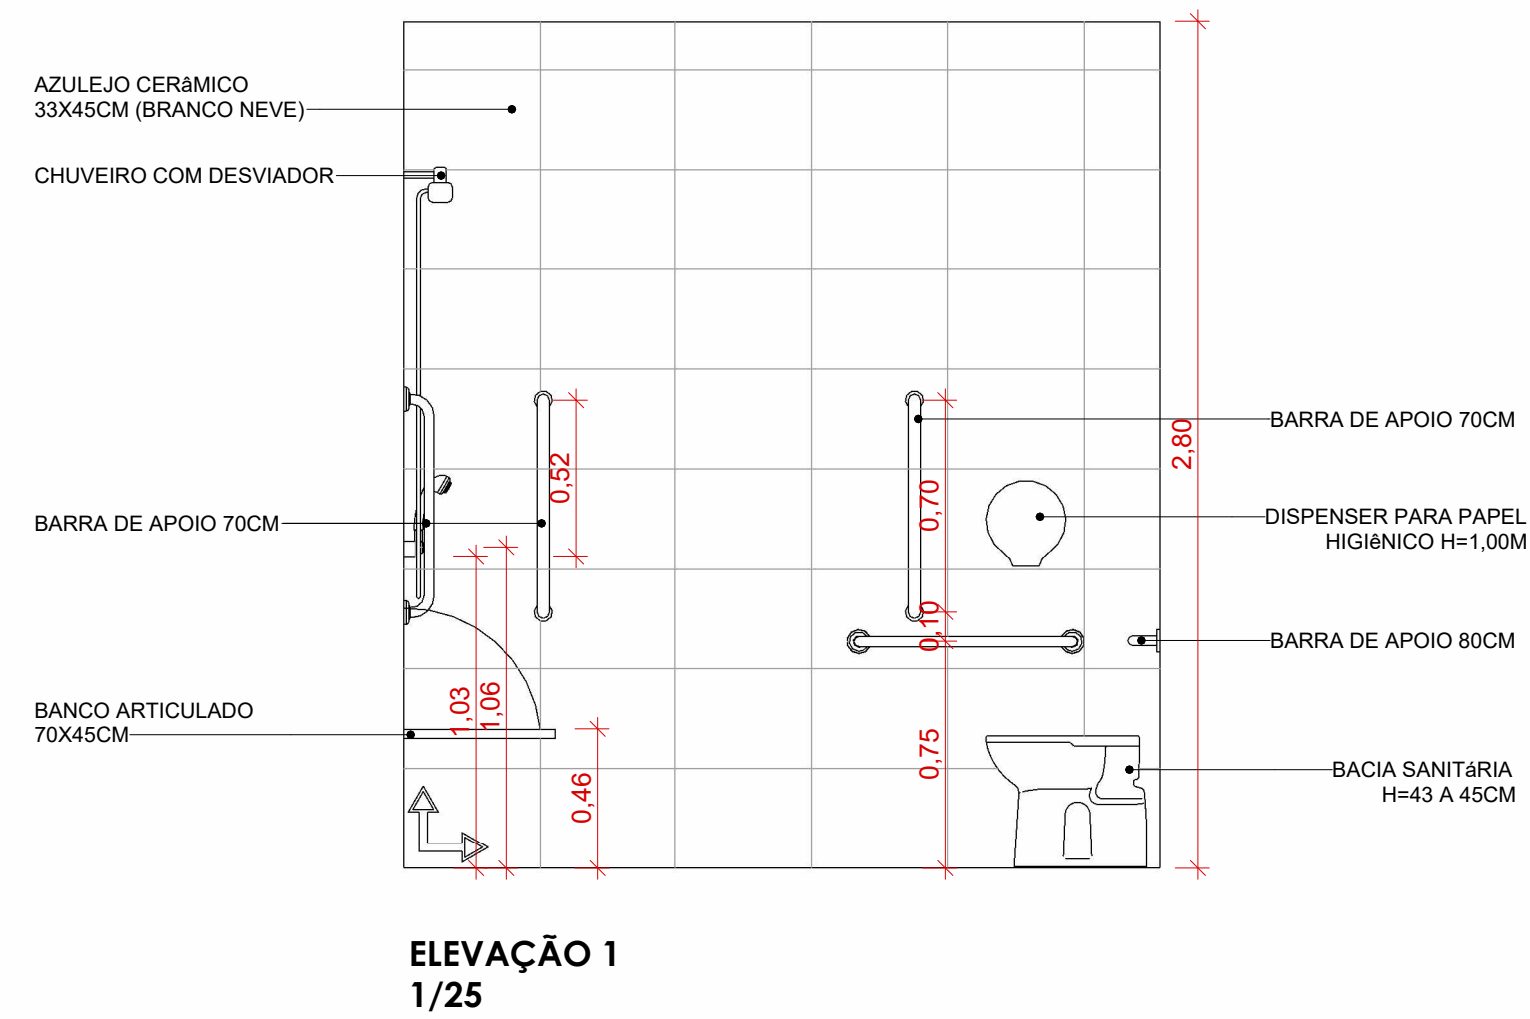
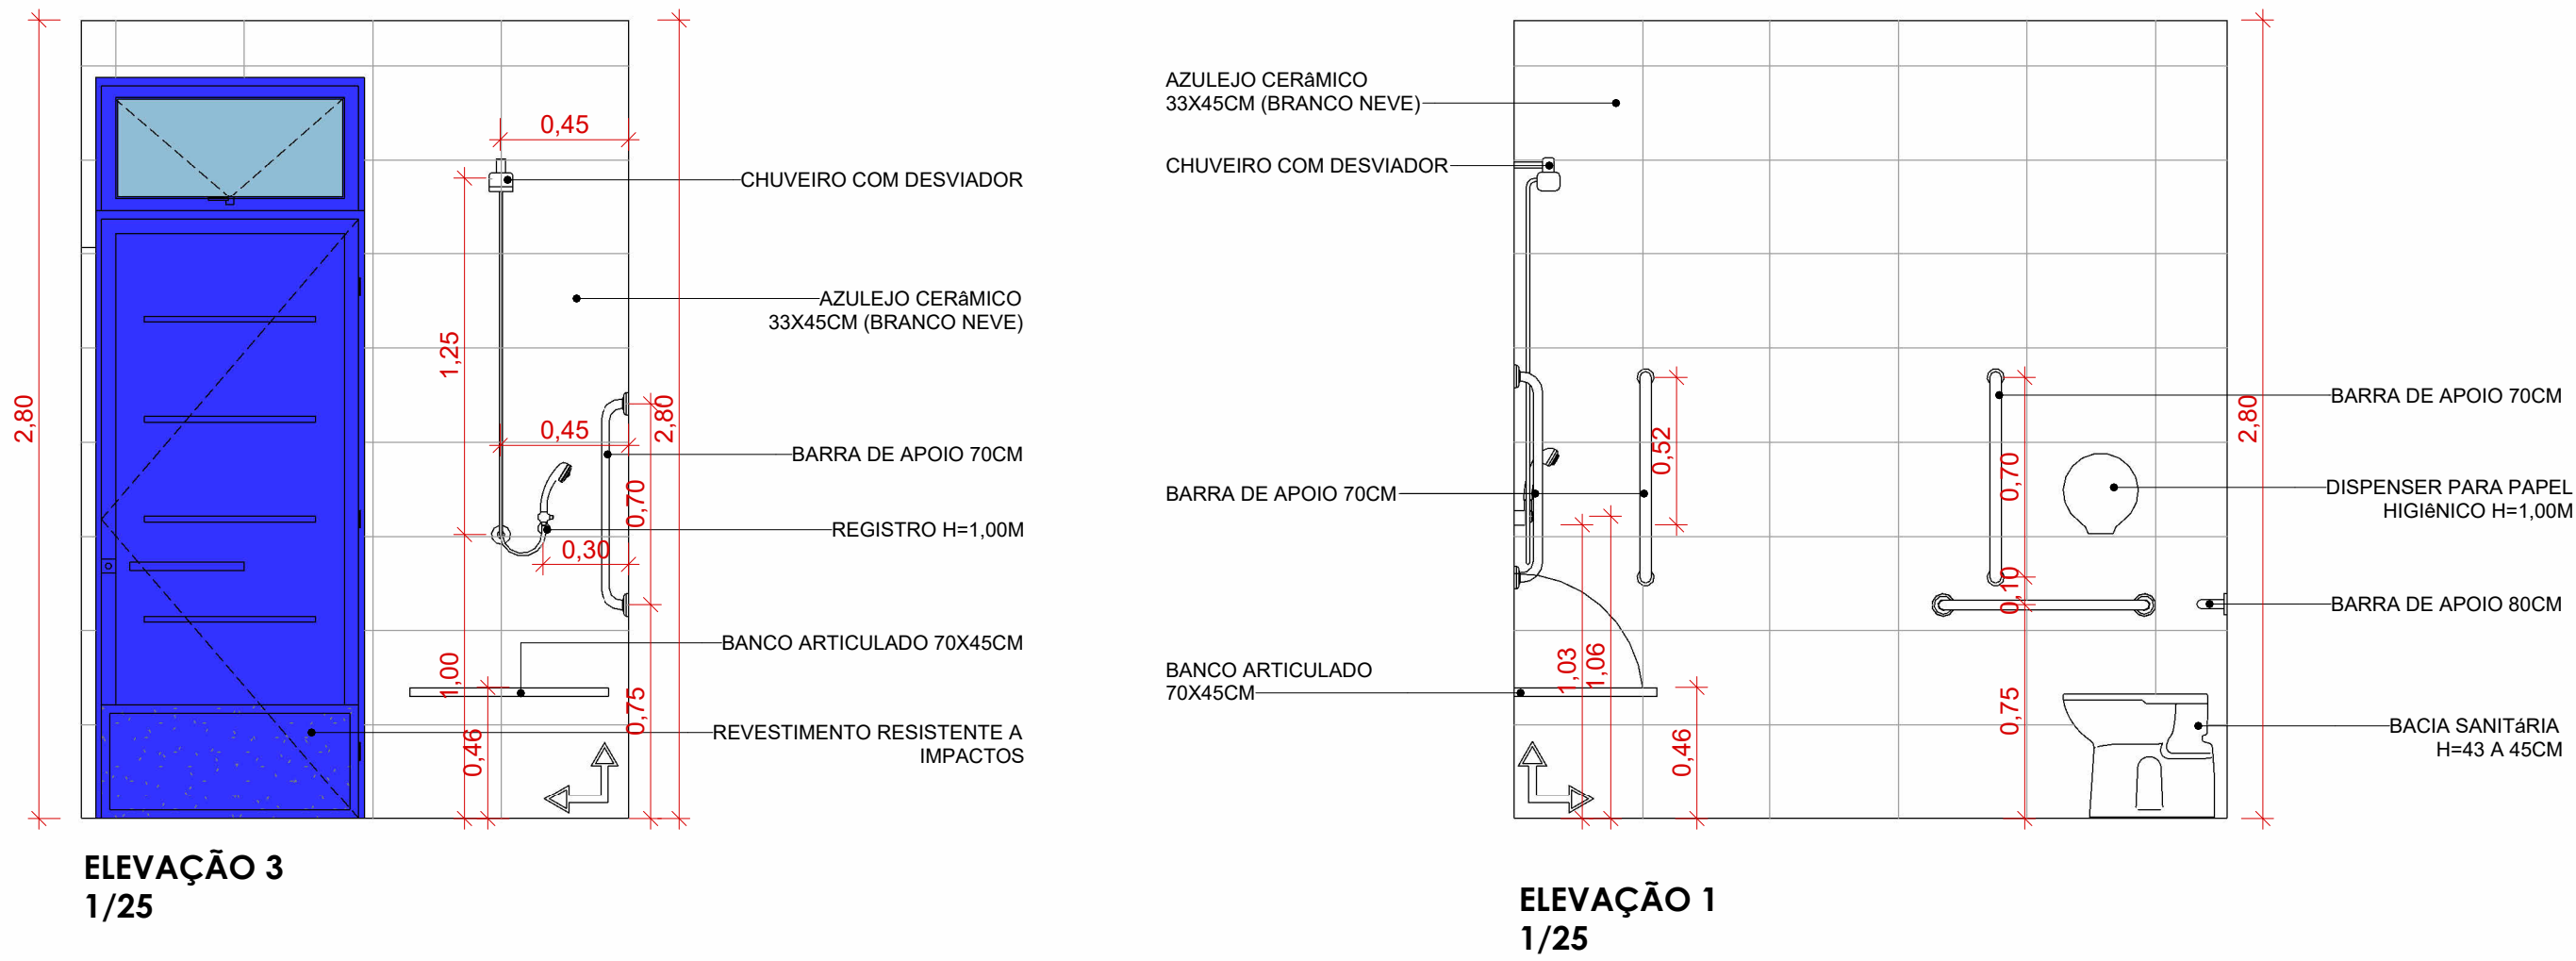
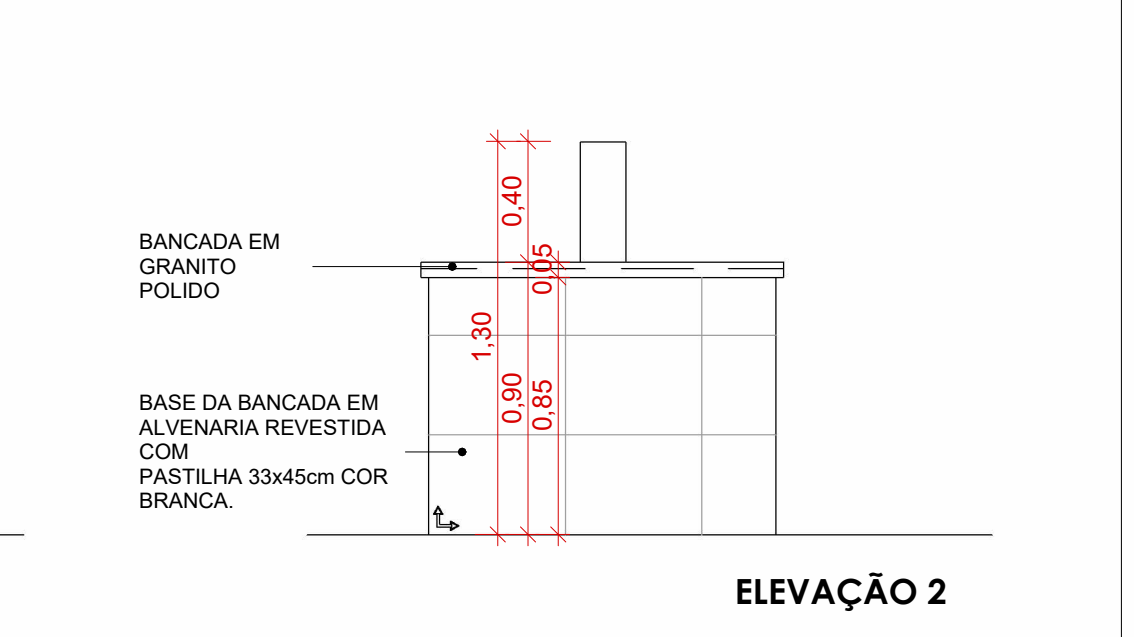
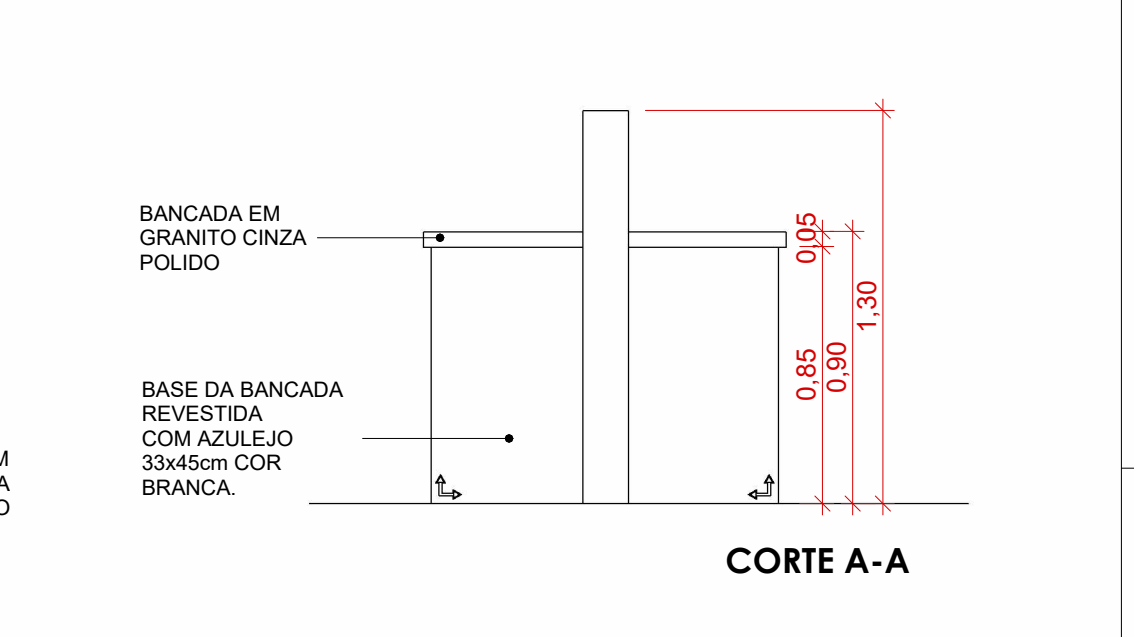
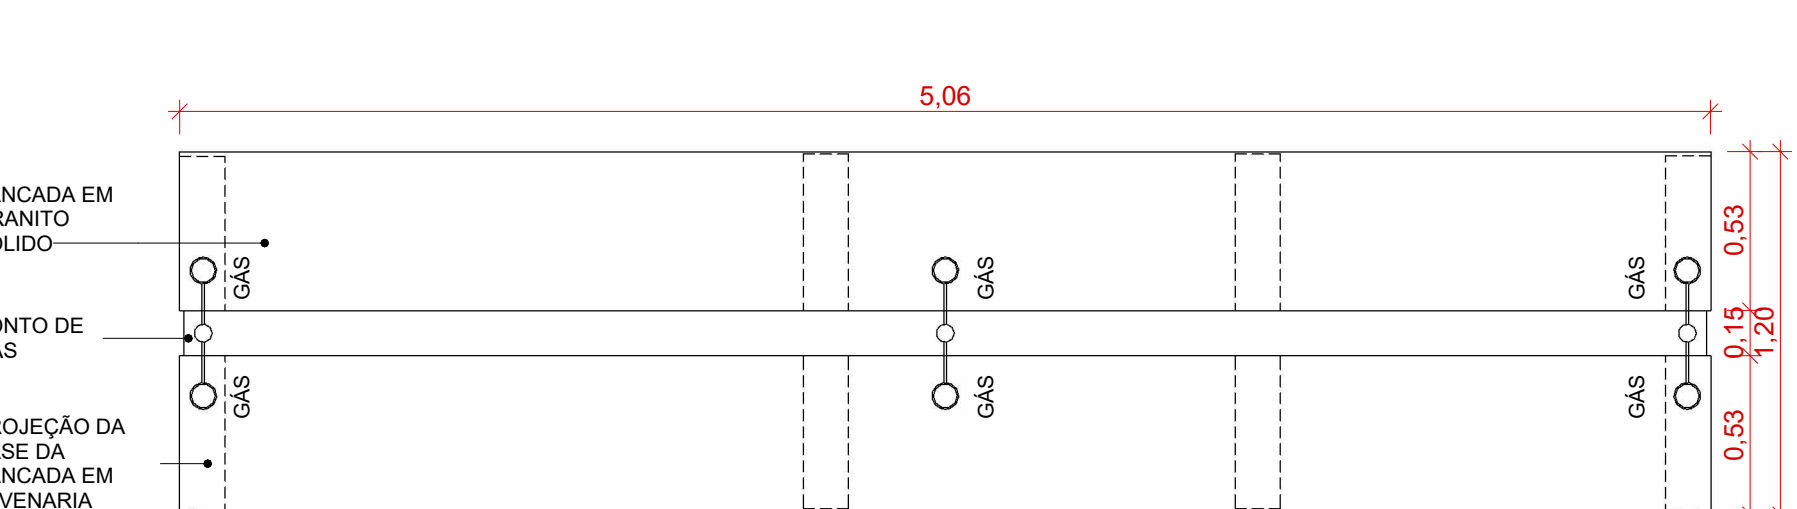
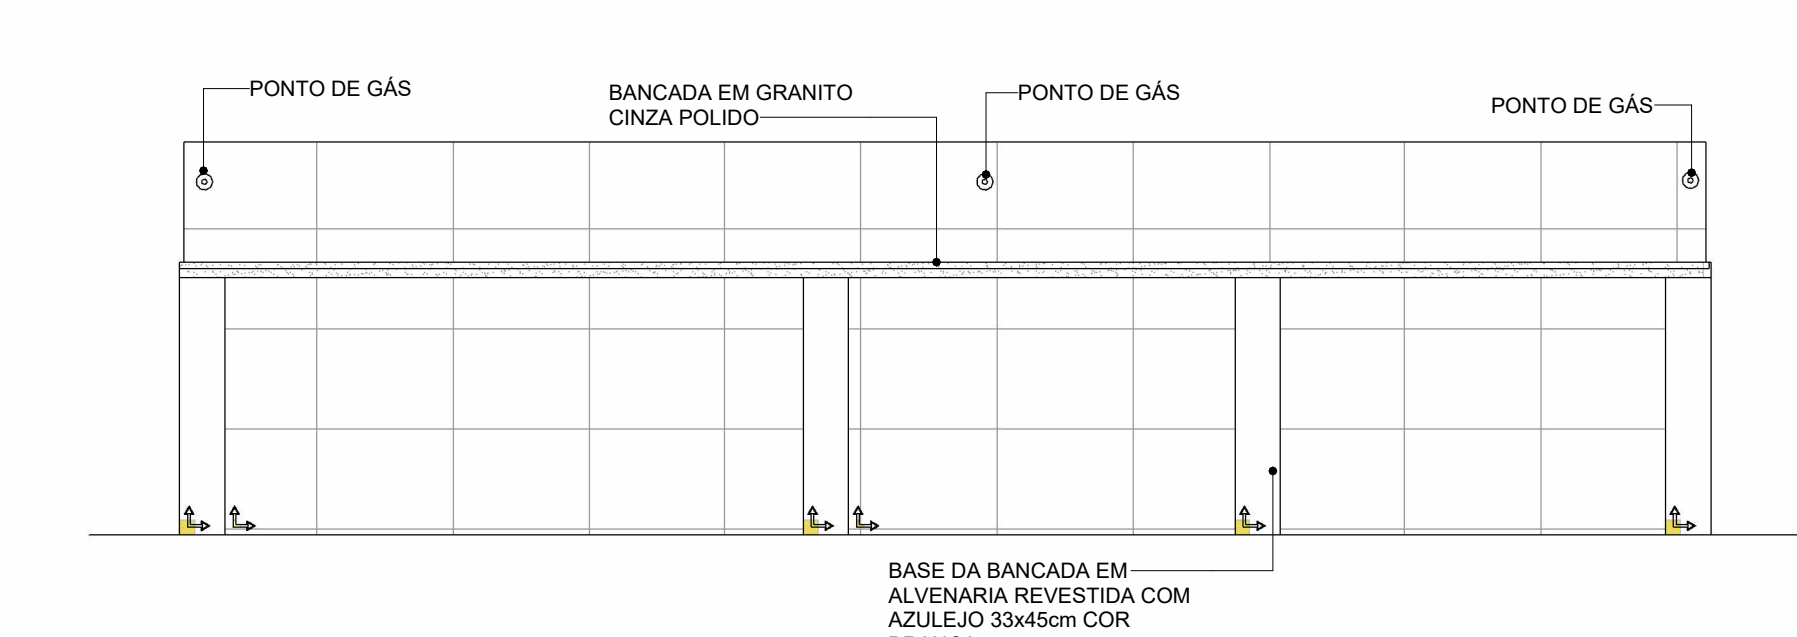
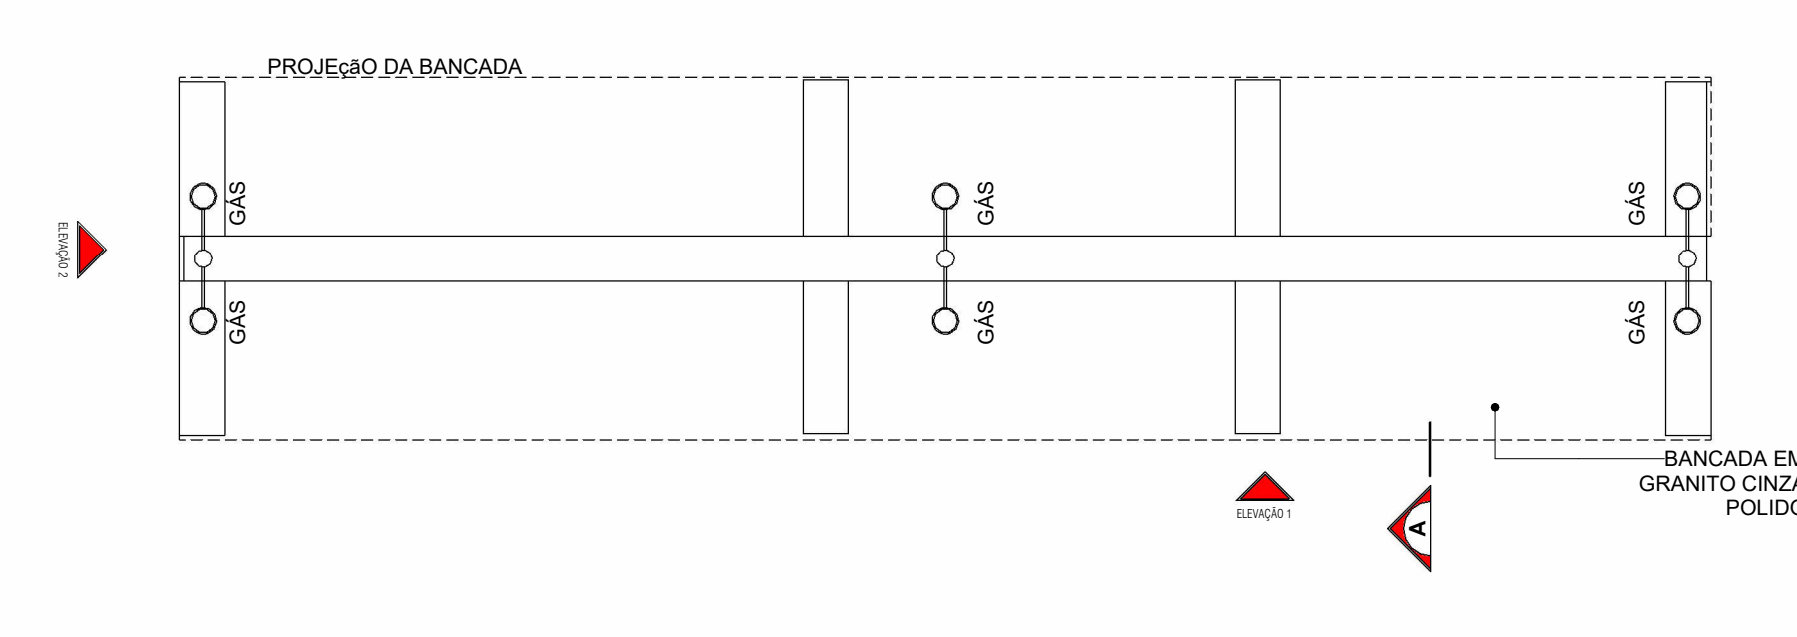
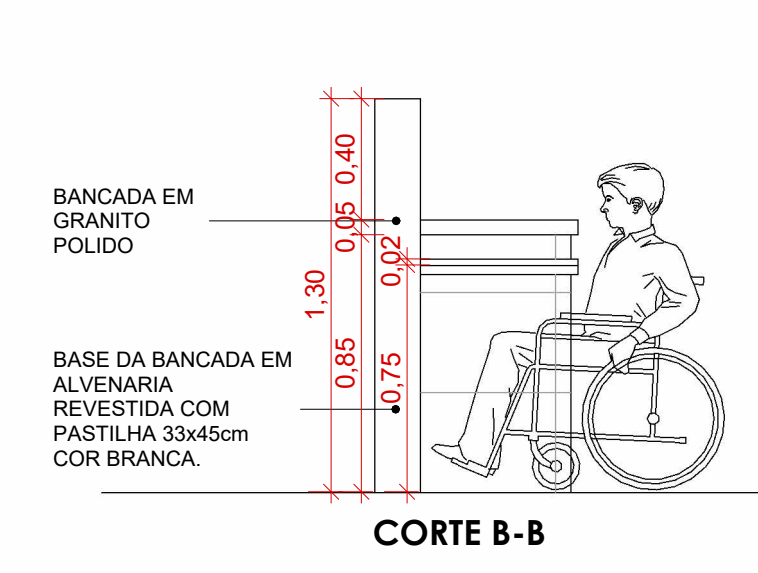
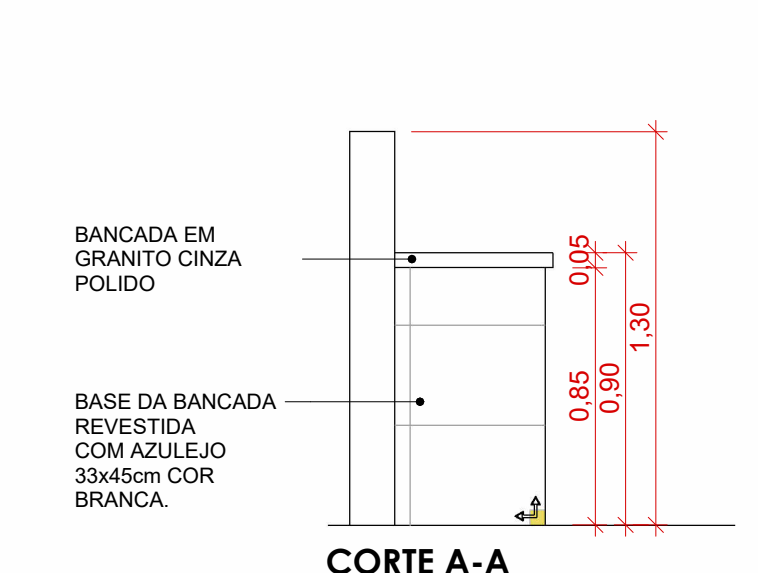
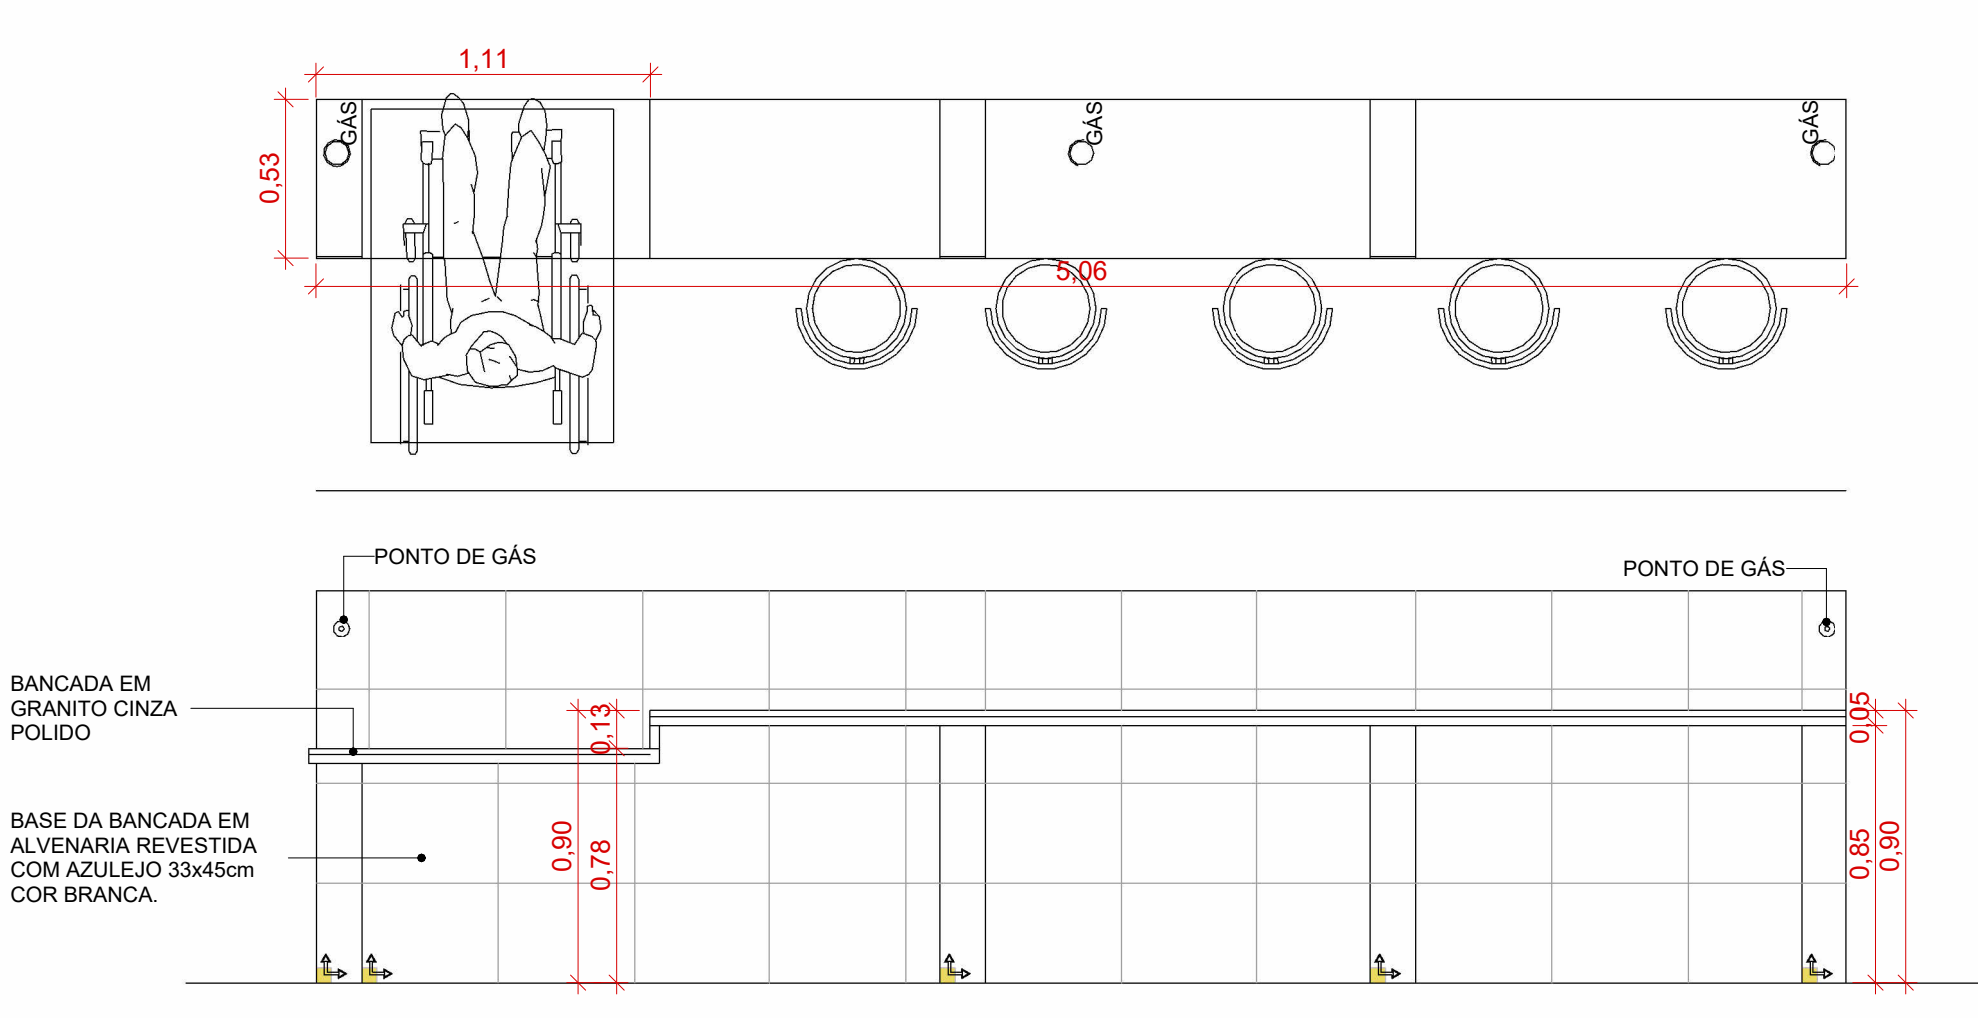
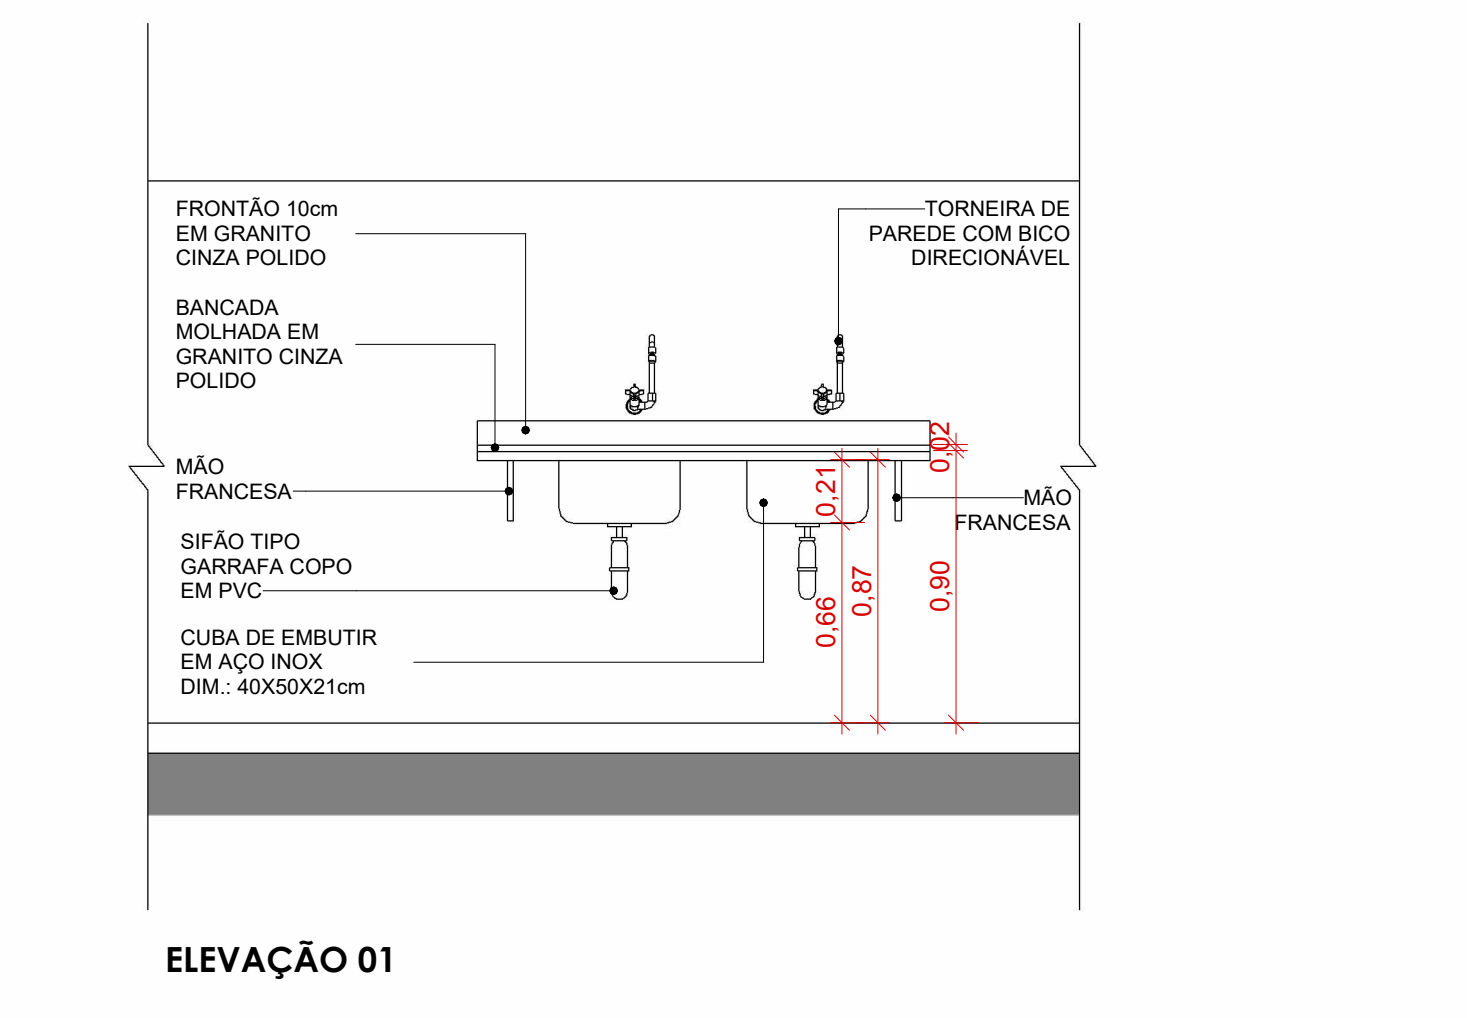


BANHEIROS

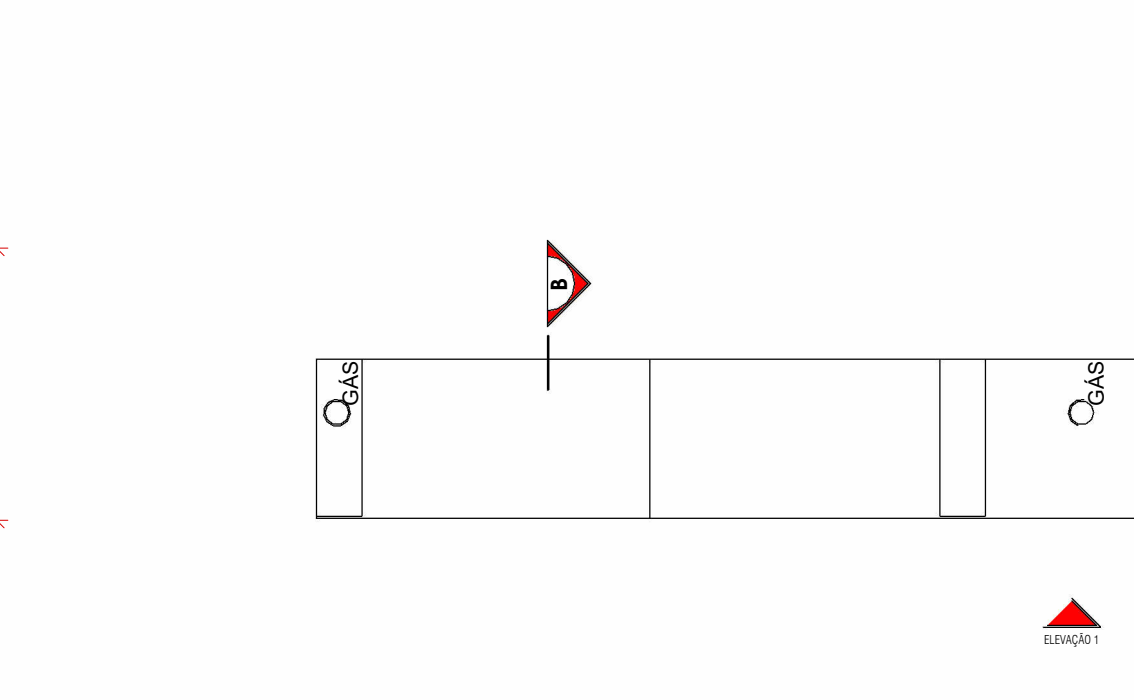

LABORATÓRIO

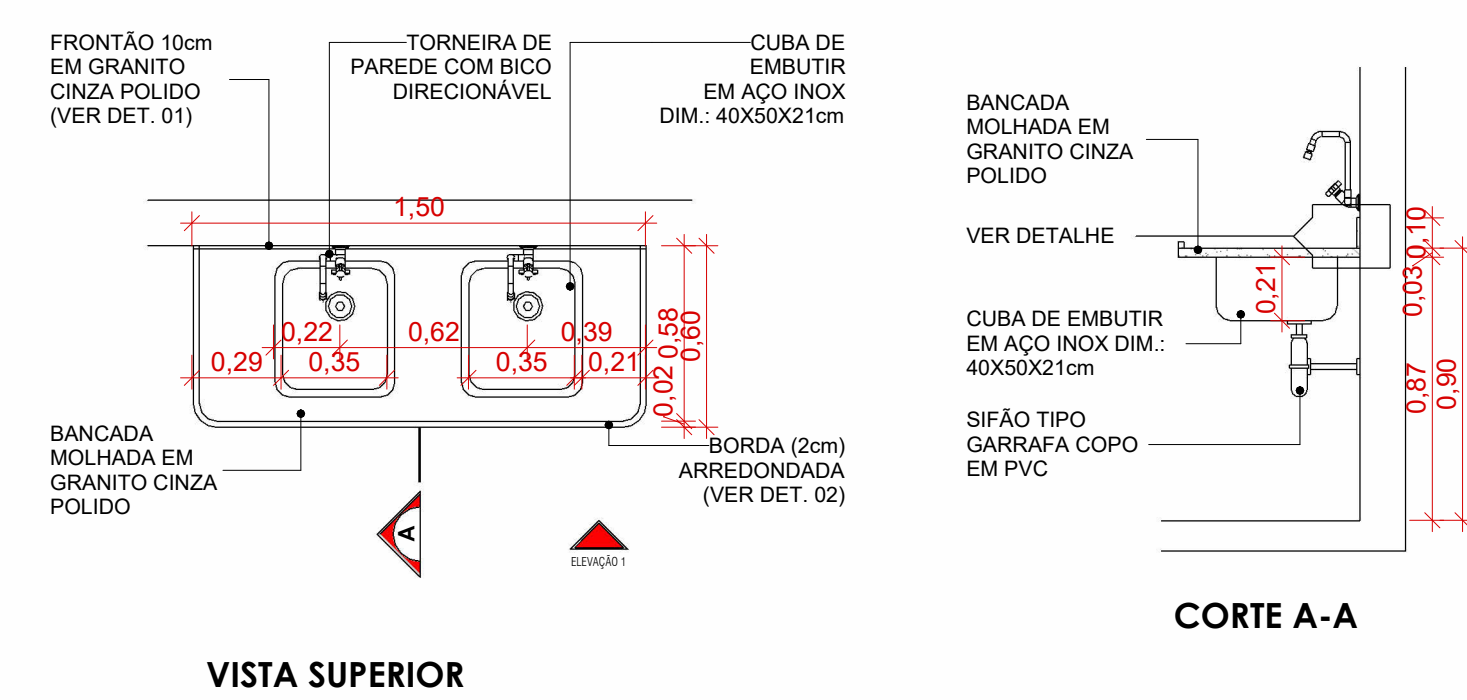

CARIMBO

REVISO	DATA	EMISSÃO INICIAL	DESCRIÇÃO

PROJETO ARQUITETÔNICO

OBRA: EDUCACIONAL ESCOLA ESTADUAL PROFESSOR ULISSES CUIABANO

PROPRIETÁRIO: SECRETARIA DE ESTADO DE EDUCAÇÃO - SEDUC
CPF/ CNPJ: 03.507.415/0008-10

ENDEREÇO: Rua dos Micros, 555 - Jardim Cuiabá. Cuiabá - MT

AUTOR DO PROJETO: CREA/ CAU: JOÃO HENRIQUE FOLLMANN
CAU MT A2325926

RESP. P/ EXECUÇÃO: CREA/ CAU:

ESCALA: Como indicado

ASSUNTO: ÁREAS MOLHADAS: PLANTA, VISTAS, E DETALHAMENTO:

FOLHA Nº: 09
ARQ 14

NOME DO ARQUIVO DIGITAL: M-3-UNIDADES MT-Cuiabá-EE Ulisses Cuiabano-2024-03-PROJETO-01-ARQ02-PARTE GRAFICA01-RVT0204-ARQ-ULISSES CUIABANO-020.rvt