
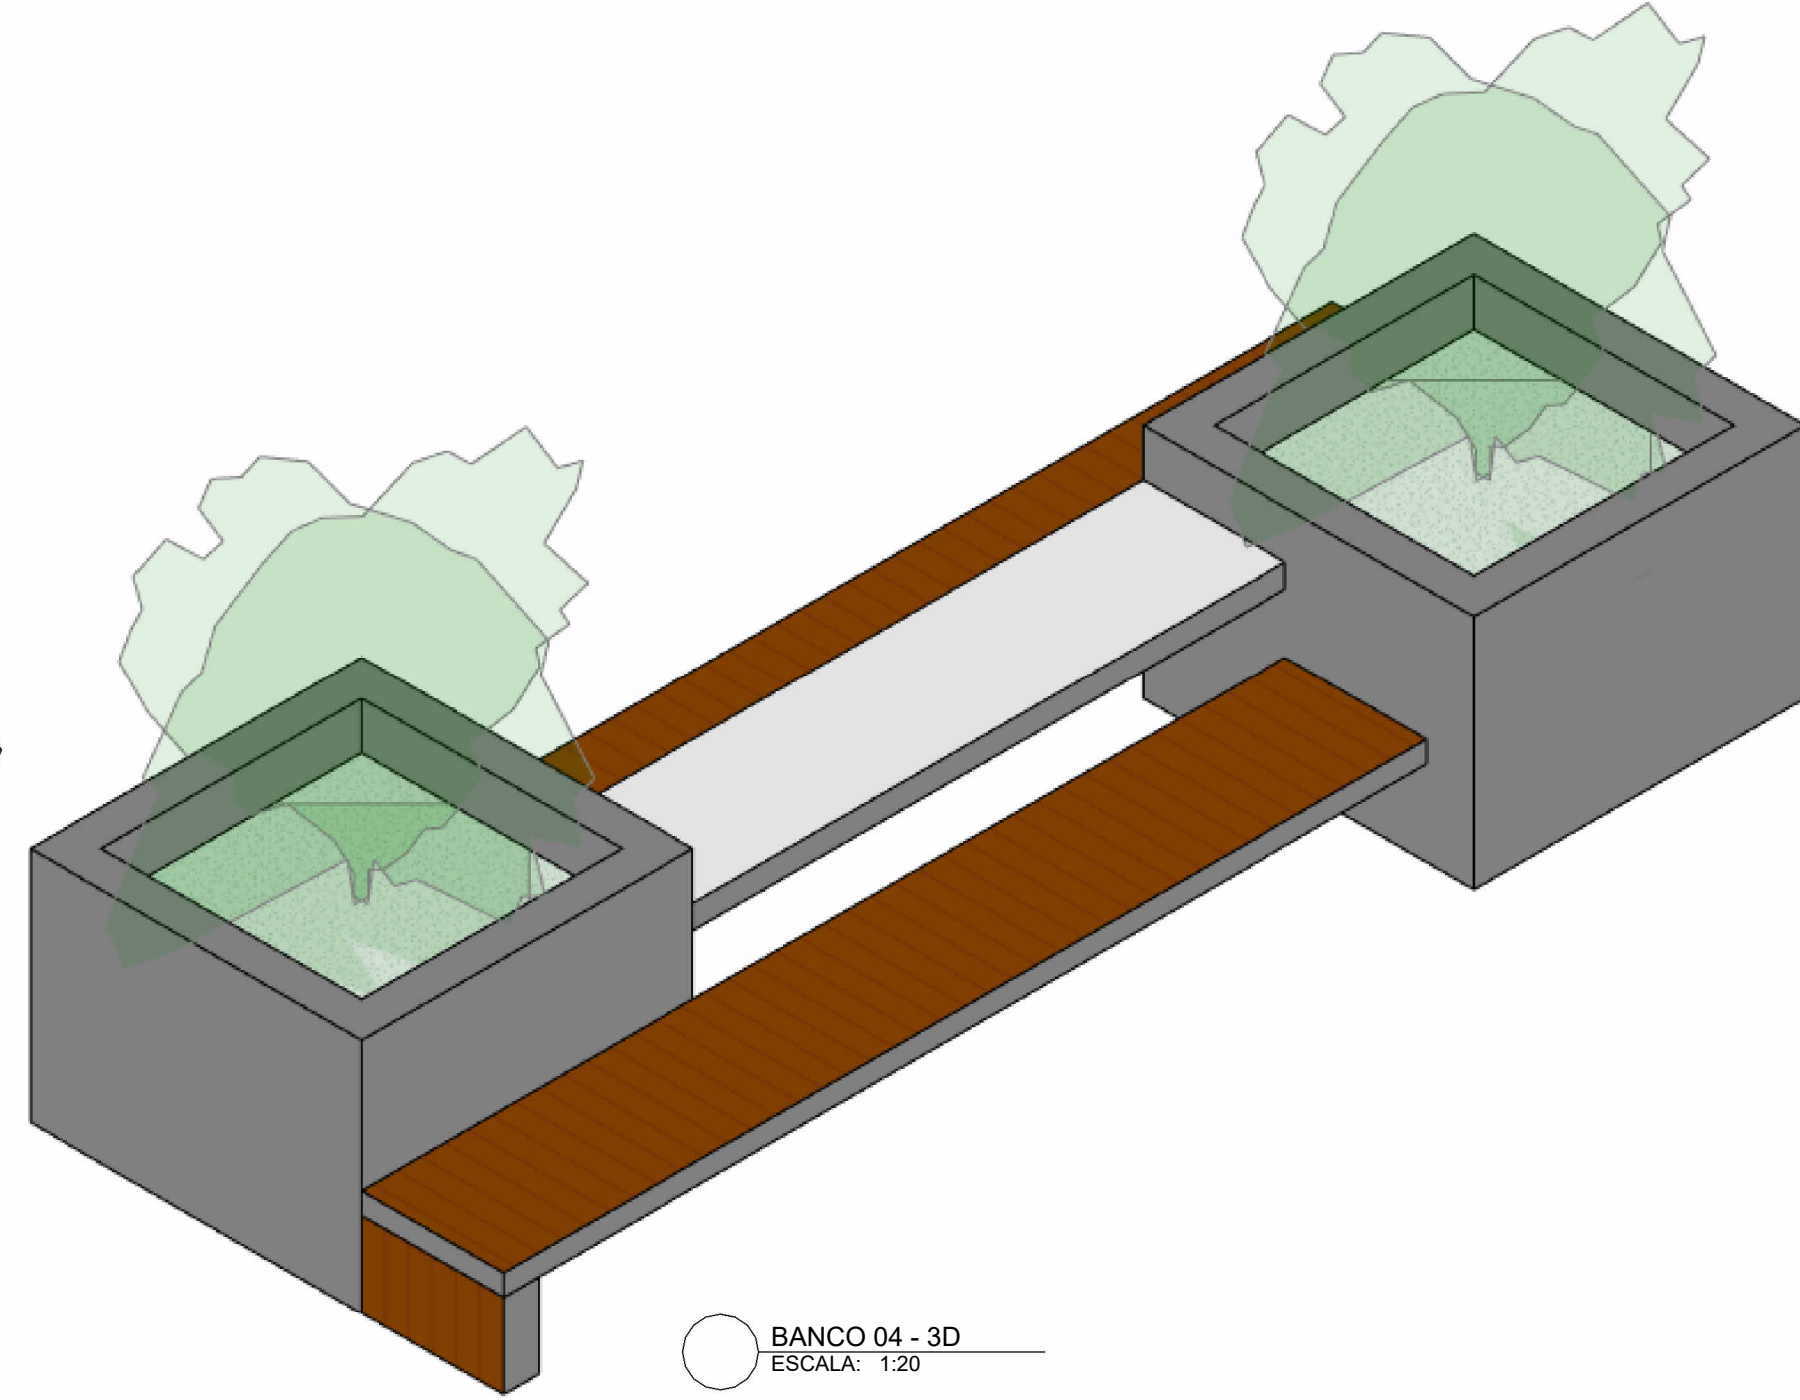
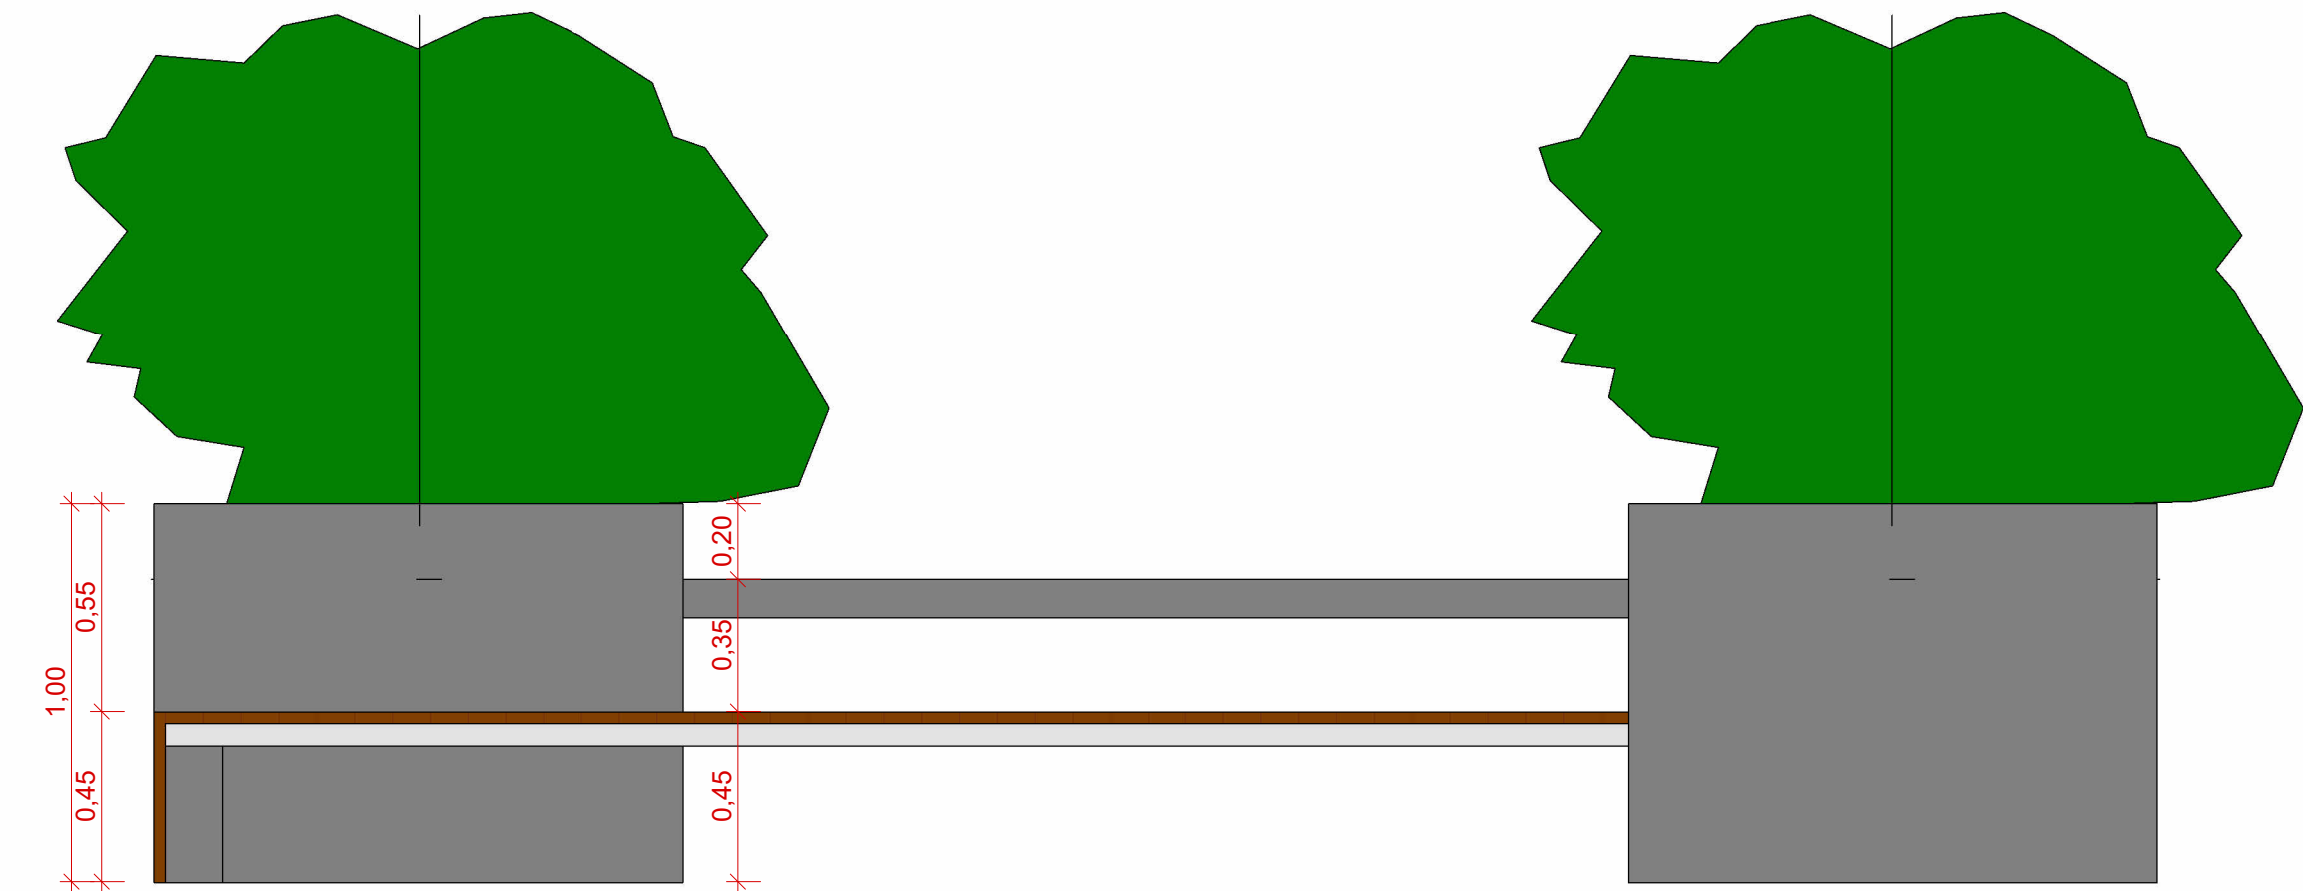
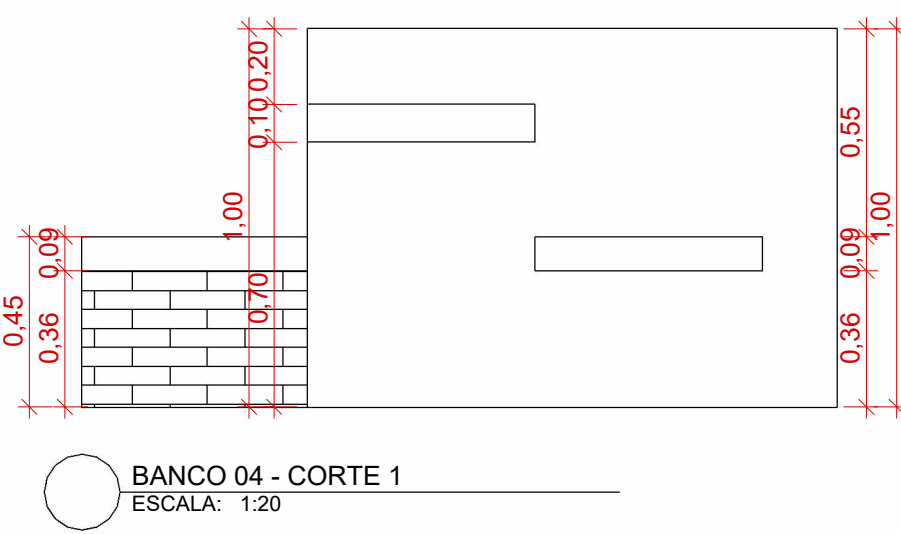


BANCO - MODELO 04




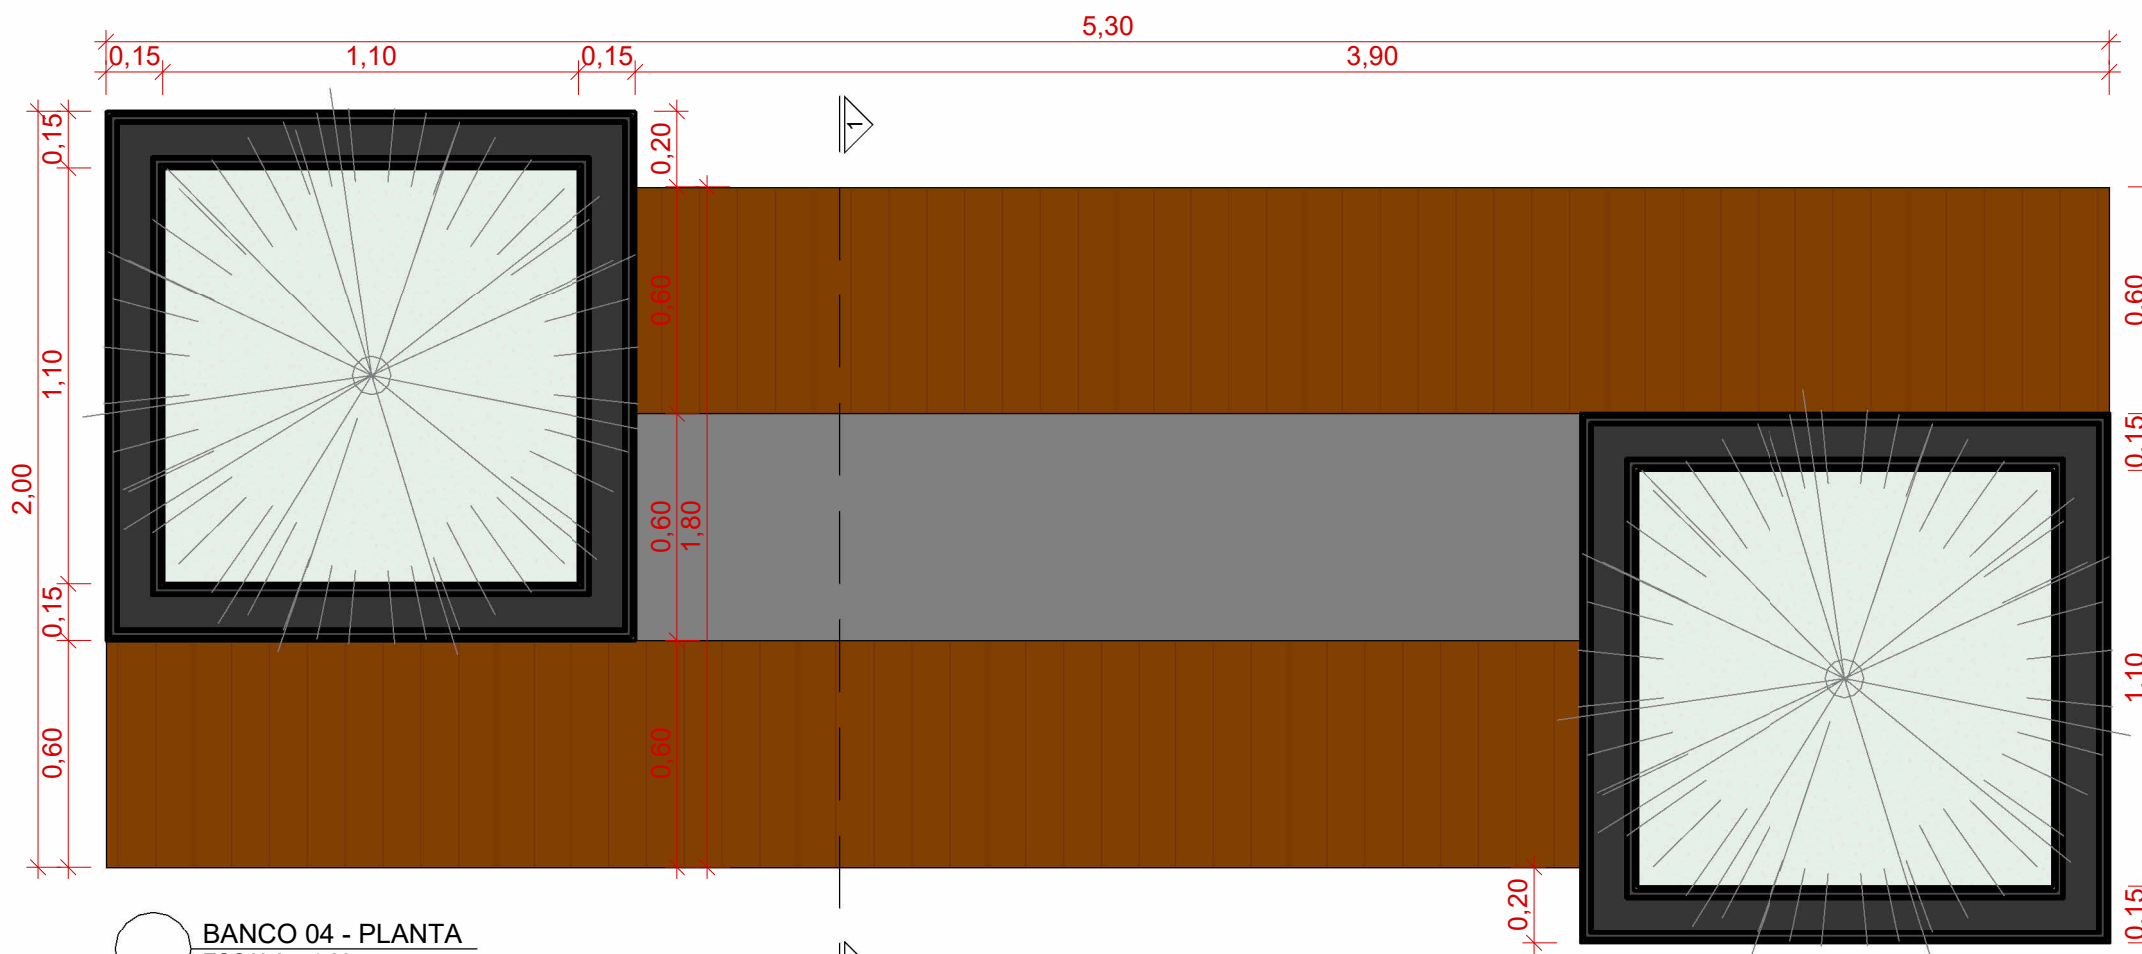


REVESTIMENTO E ALVENARIA			
TIPO	COMPRIMENTO (m)	ALTURA DESCONECTADA (m)	ÁREA
ALVENARIA ESTRUTURAL + REV. MADEIRA	1,35	0,36	0,43 m²
ALVENARIA ESTRUTURAL + REVESTIMENTO DE MADEIRA	10,00	1,00	10,00 m²

OBS: As tabelas quantitativas são referentes ao modelo deste banco padrão, qualquer modificação de suas dimensões demandará ajustes nas tabelas.

REVESTIMENTO		
TIPO	PERÍMETRO (m)	ÁREA
CANTEIRO	8,80	2,42 m²
LAJE	6,20	1,50 m²
LAJE REVESTIDA COM MADEIRA - 9cm	9,00	2,34 m²

BANCO - MODELO 01

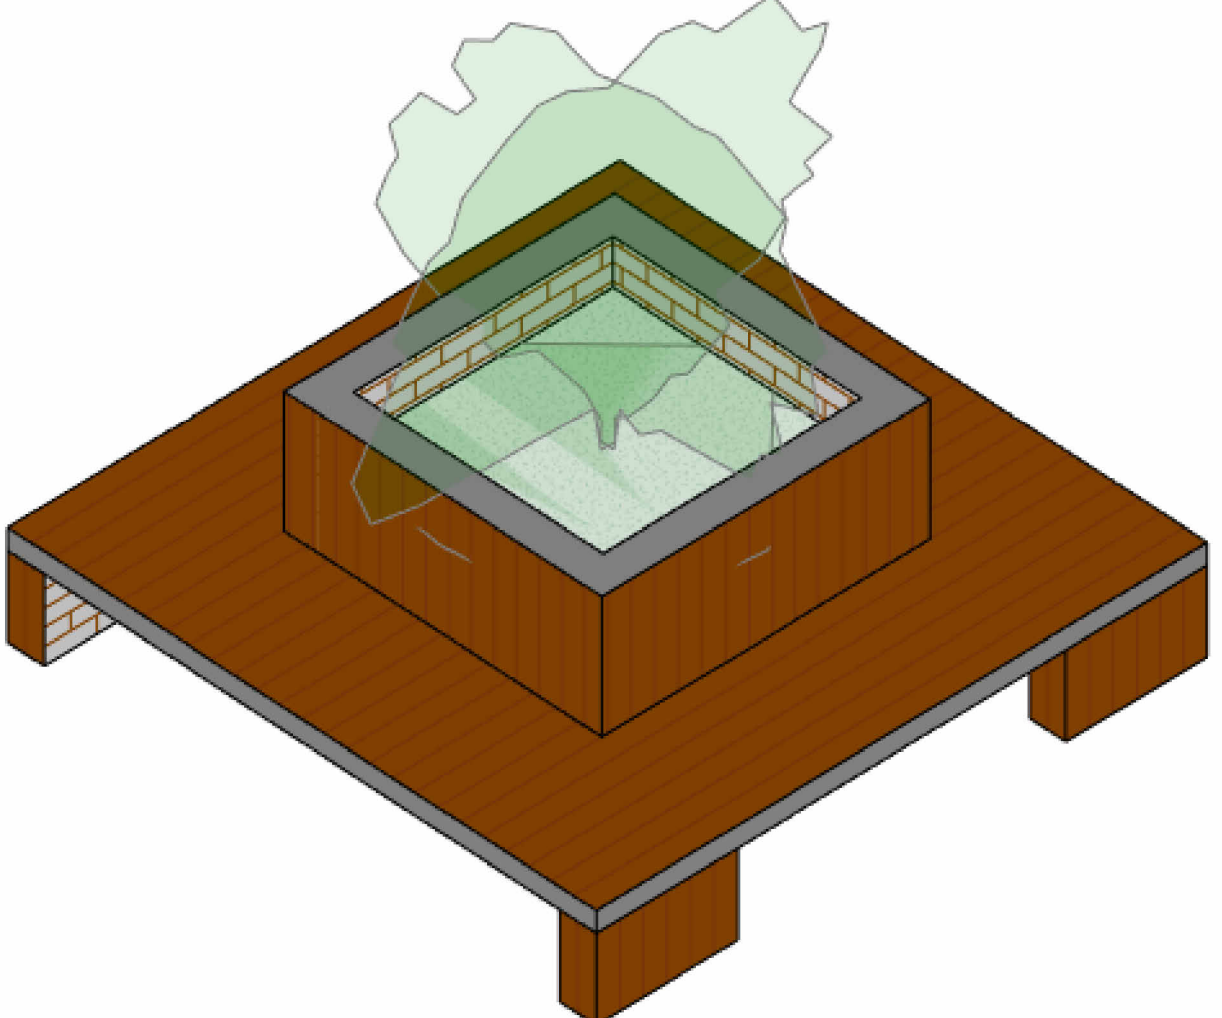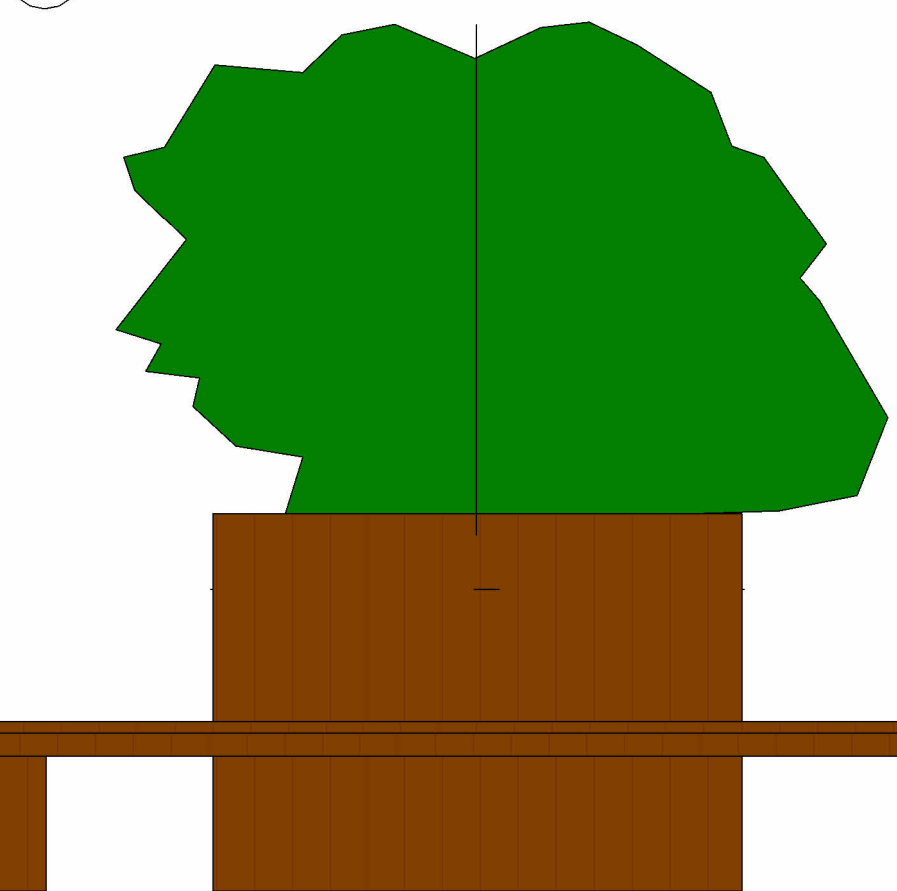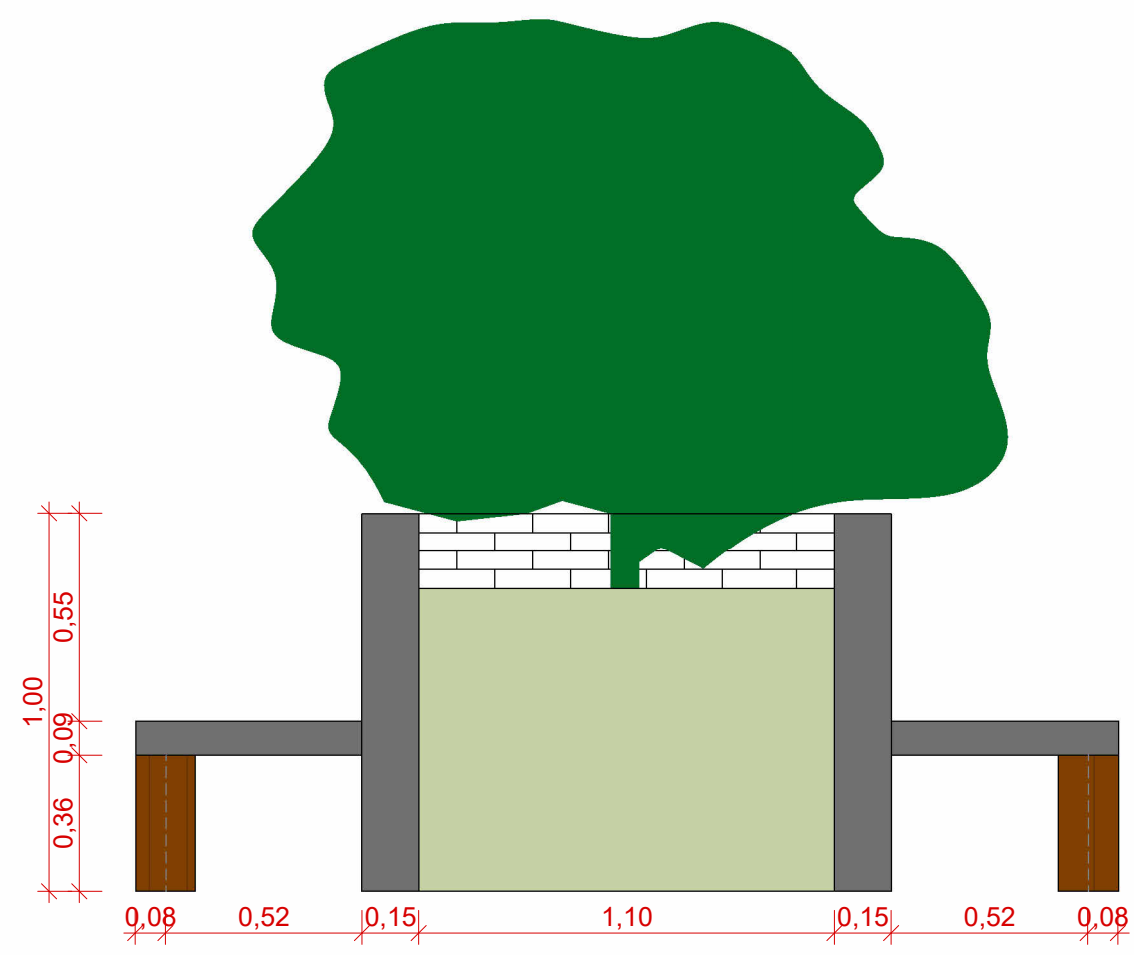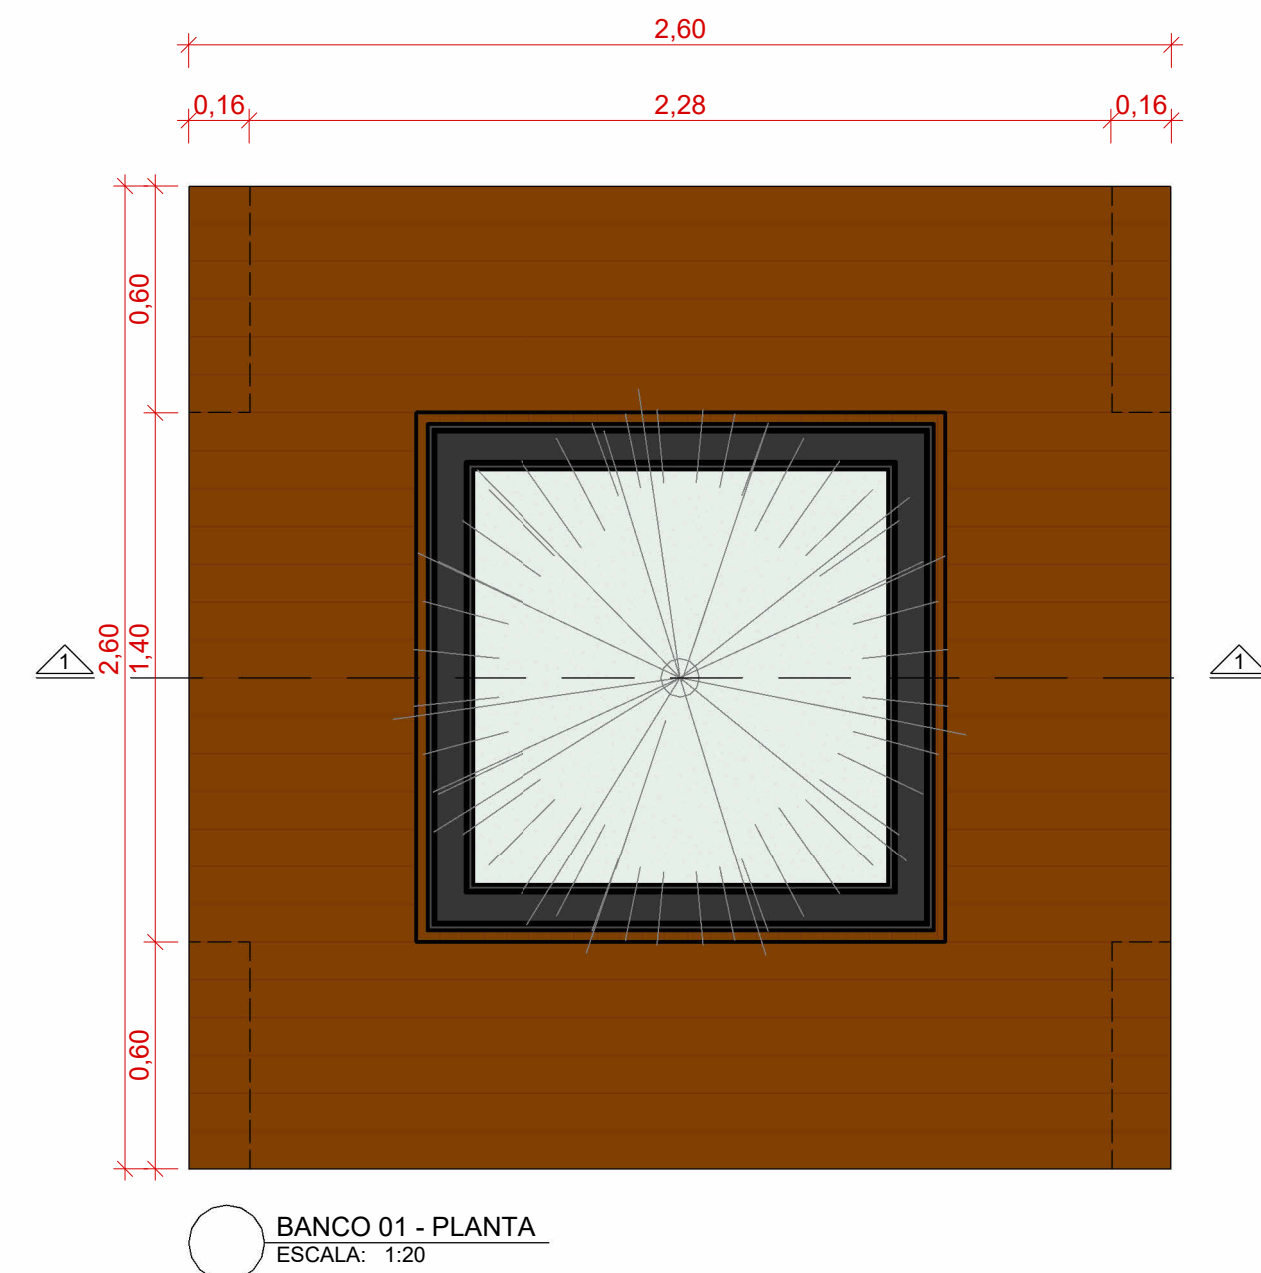


REVESTIMENTO E ALVENARIA			
TIPO	COMPRIMENTO (m)	ALTURA DESCONECTADA (m)	ÁREA
ALVENARIA ESTRUTURAL + REV. MADEIRA	1,25	1,00	5,00 m²
ALVENARIA ESTRUTURAL + REVESTIMENTO DE MADEIRA	0,60	0,36	0,86 m²


OBS: As tabelas quantitativas são referentes ao modelo deste banco padrão, qualquer modificação de suas dimensões demandará ajustes nas tabelas.

REVESTIMENTO		
TIPO	PERÍMETRO (m)	ÁREA
CANTEIRO	4,40	1,21 m²
LAJE REVESTIDA COM MADEIRA - 9cm	16,00	4,80 m²


BANCO - MODELO PADRÃO

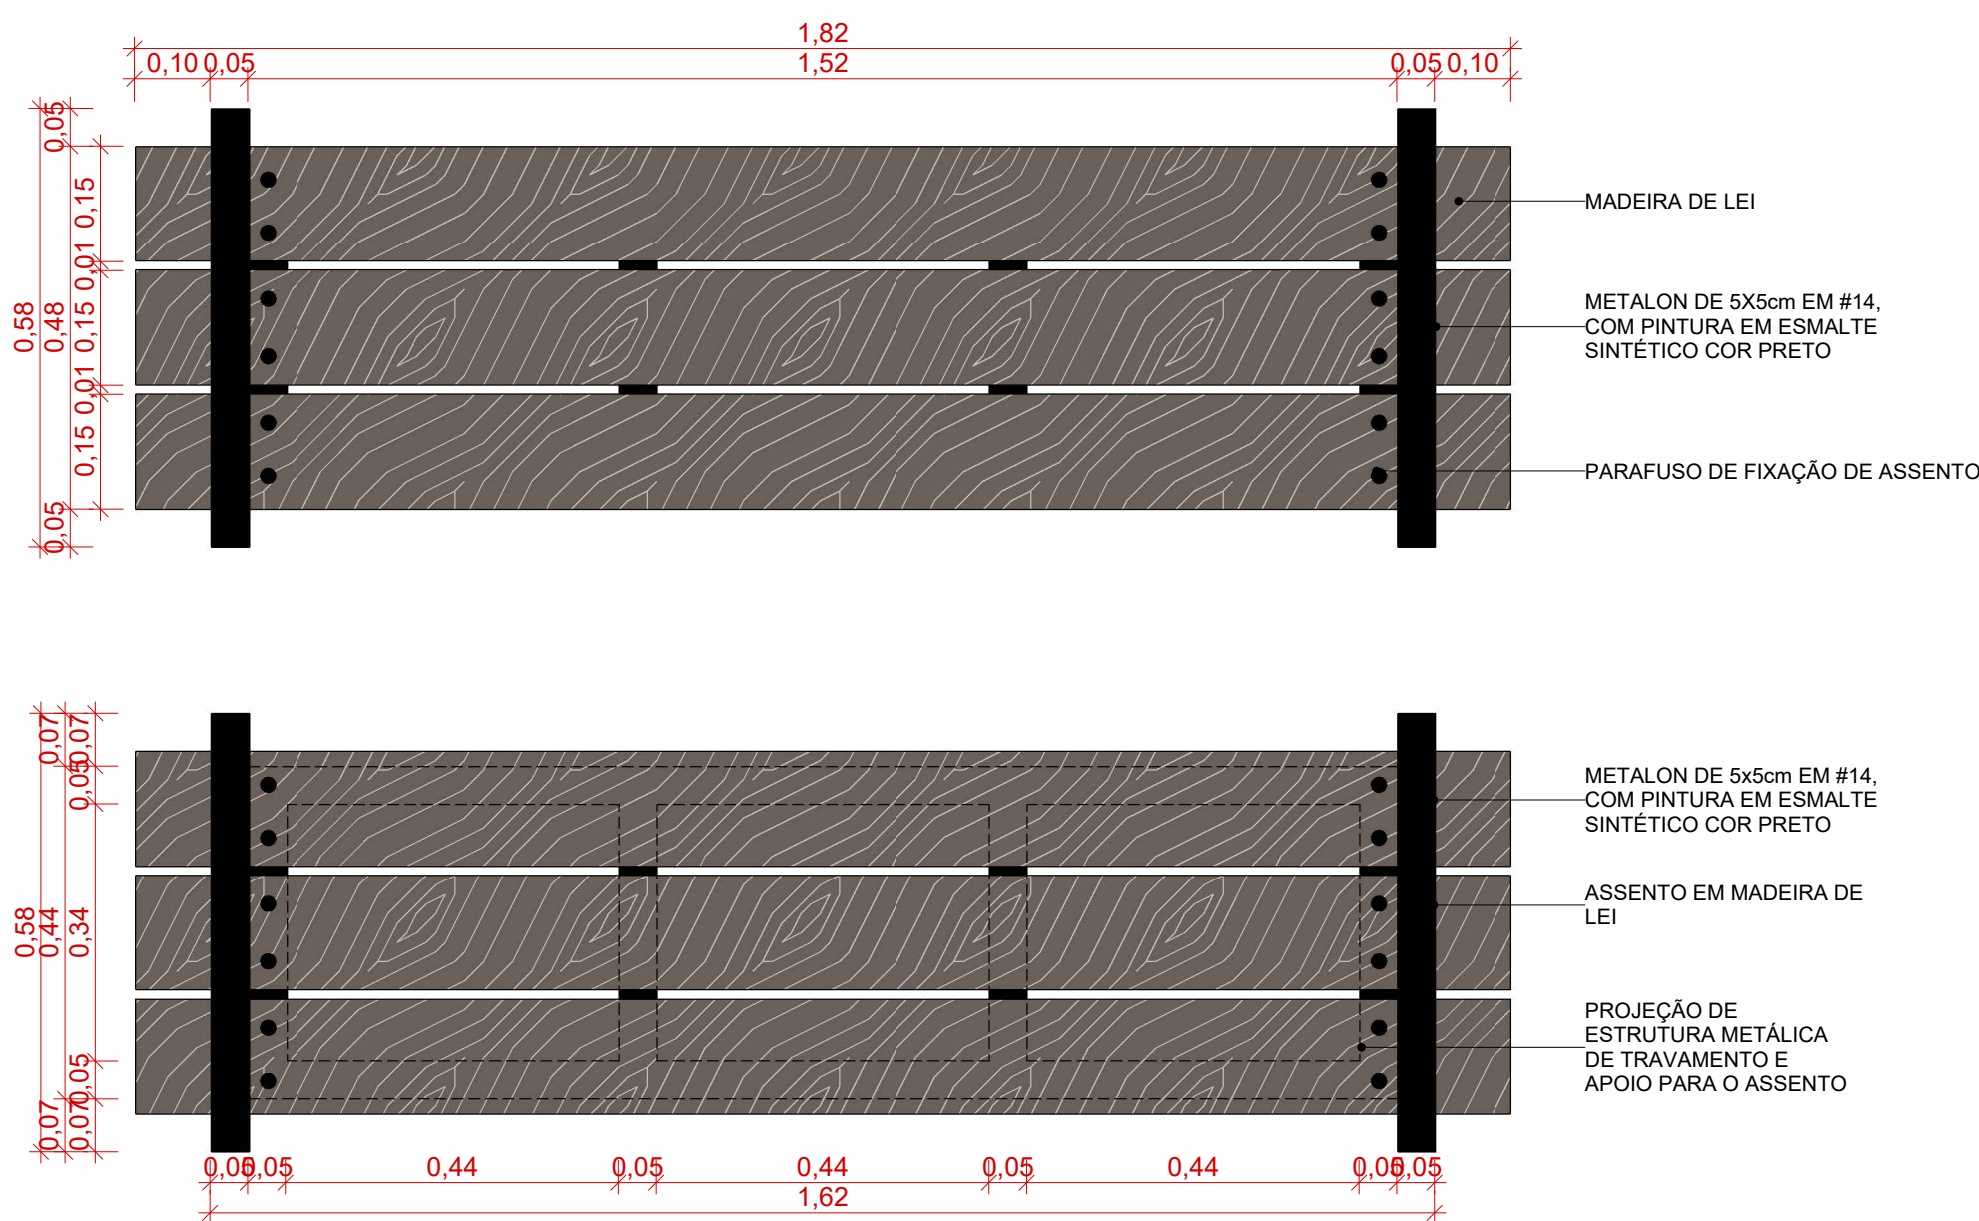


PINGADEIRA E SOLEIRA

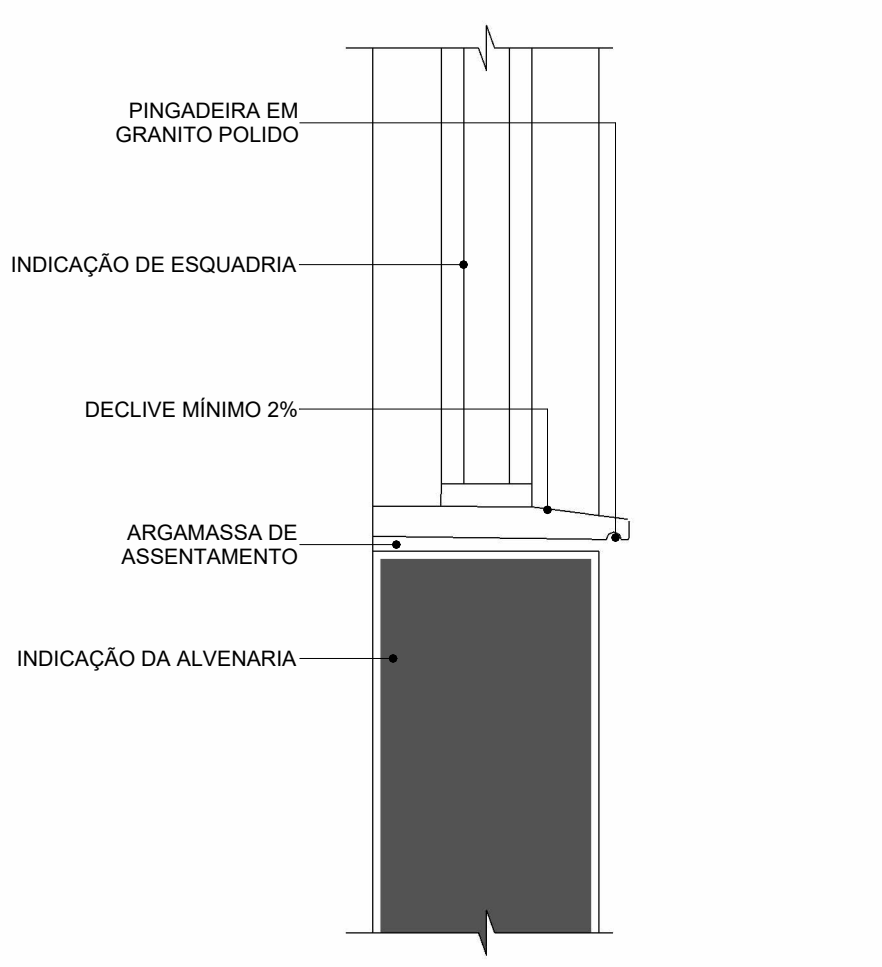


GRADIL DAS CONDENSADORAS

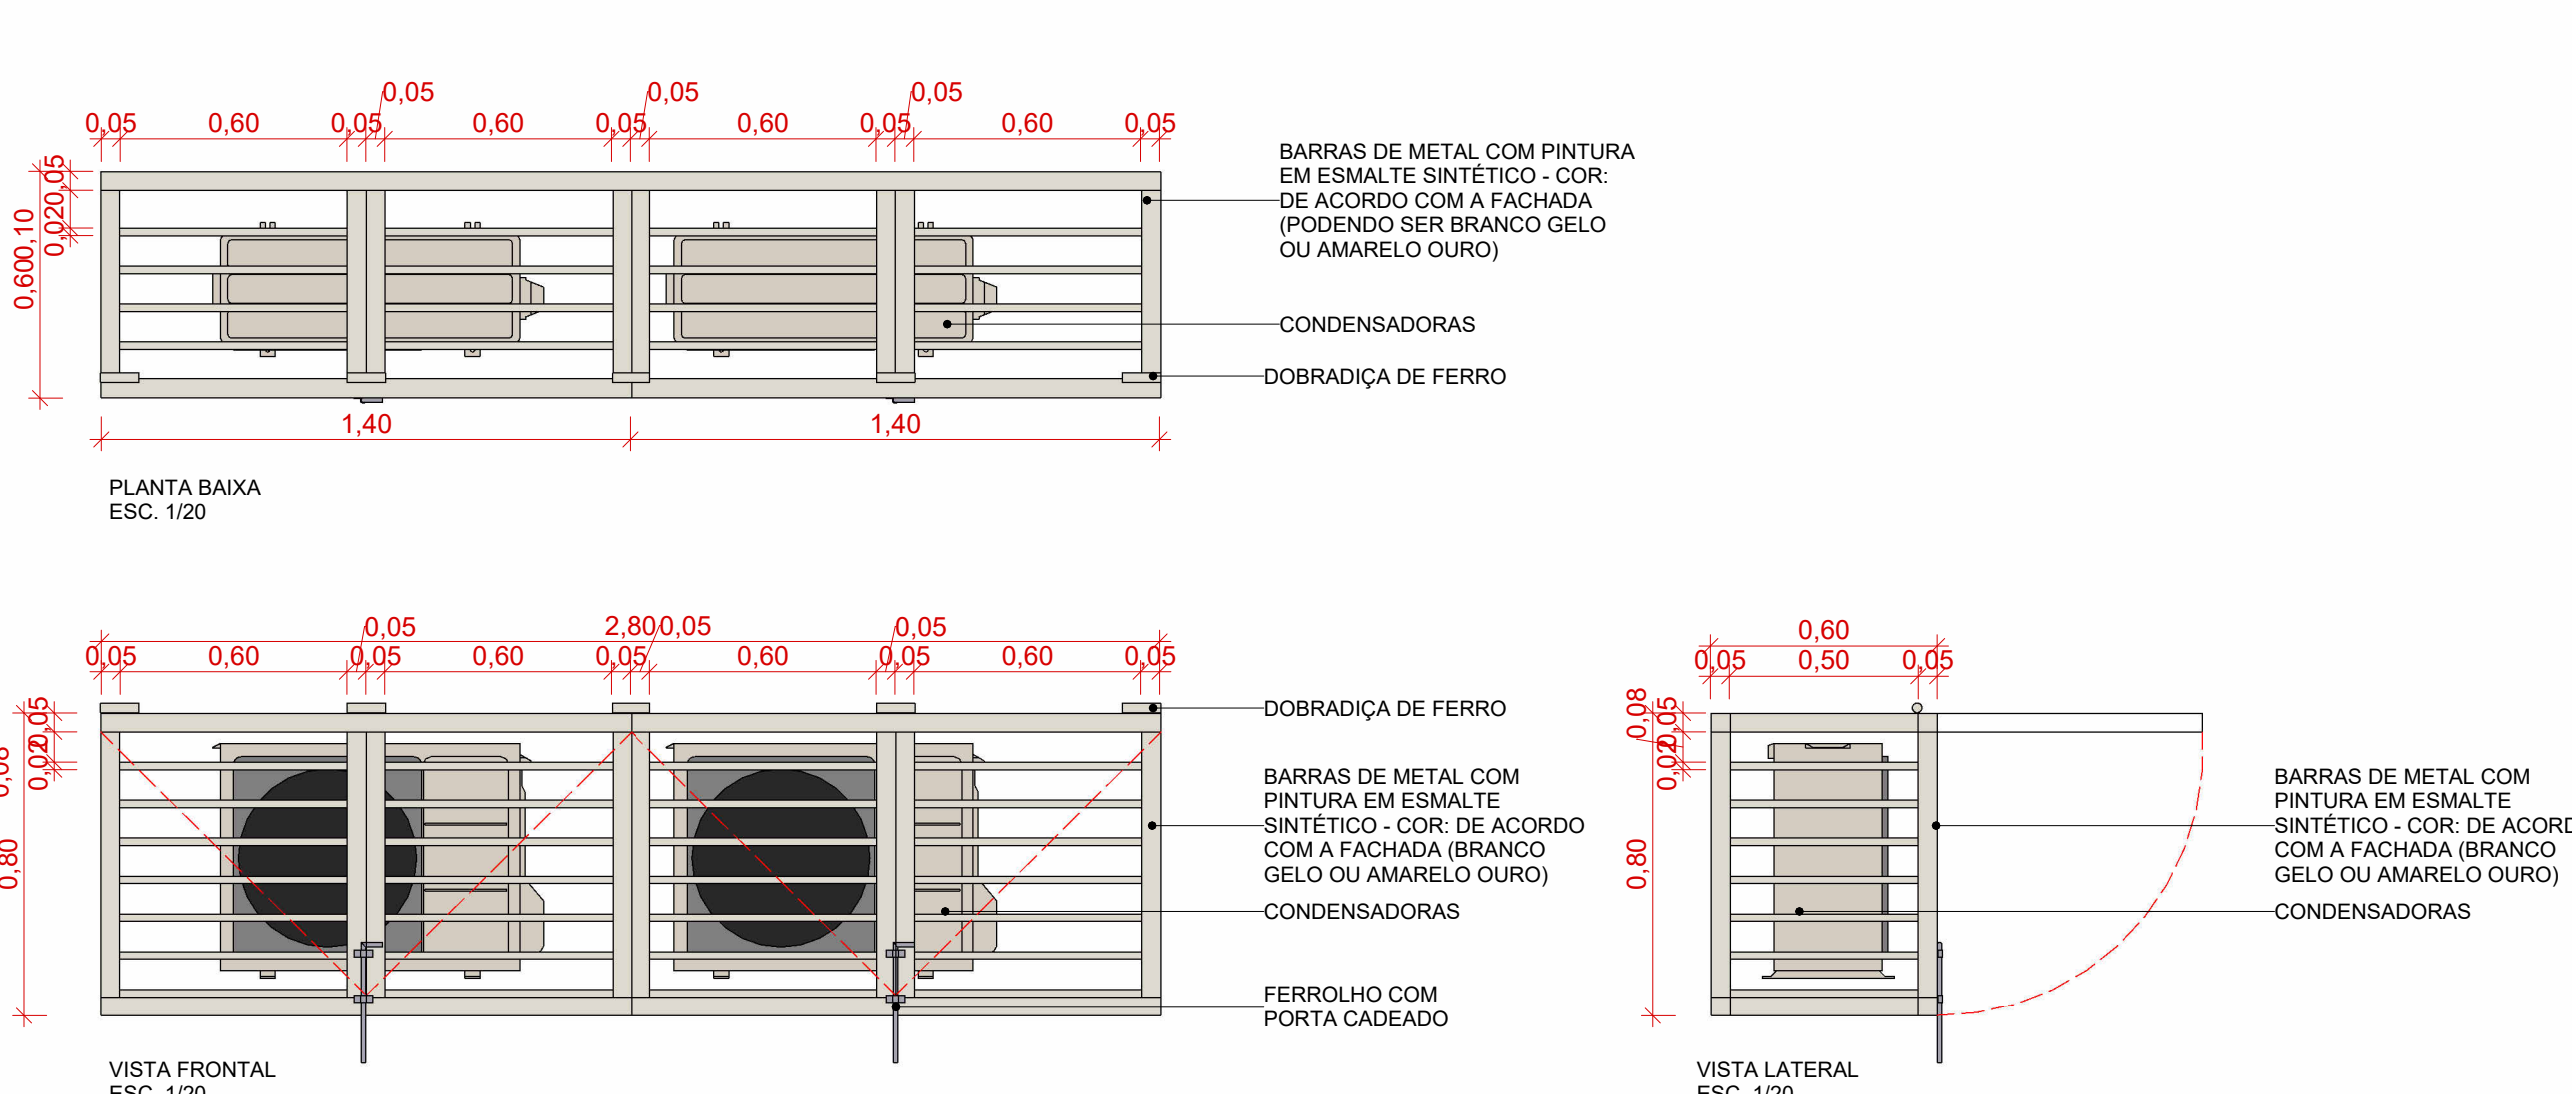

QUADROS DE VIDRO E TV

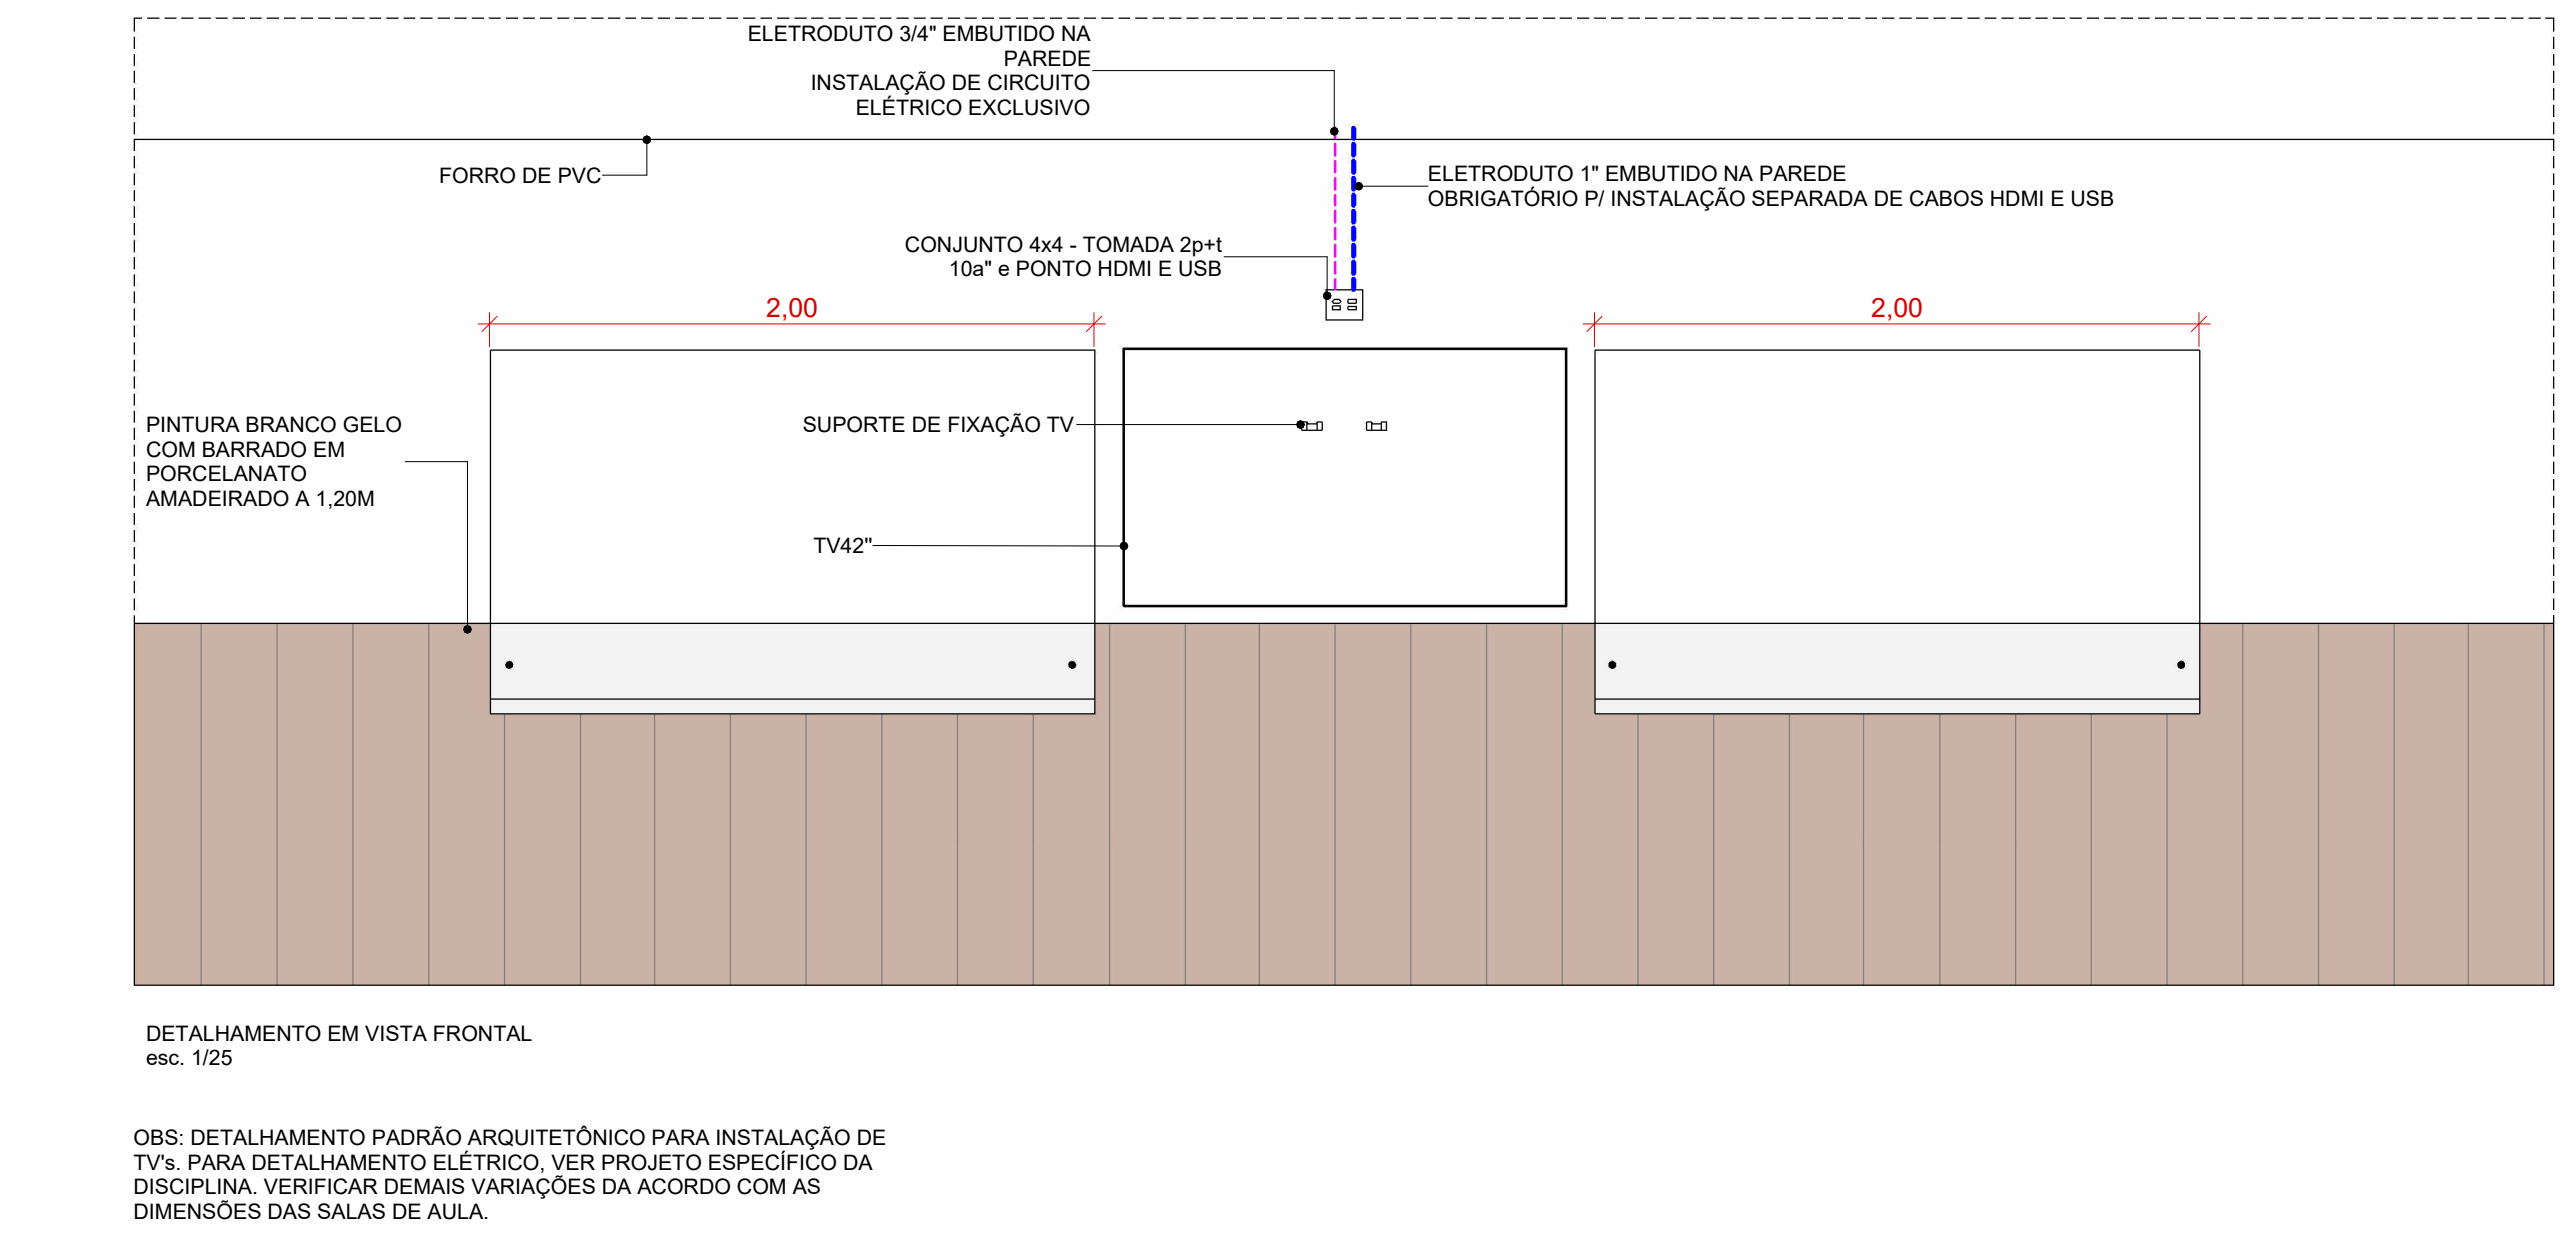

TOTÉM

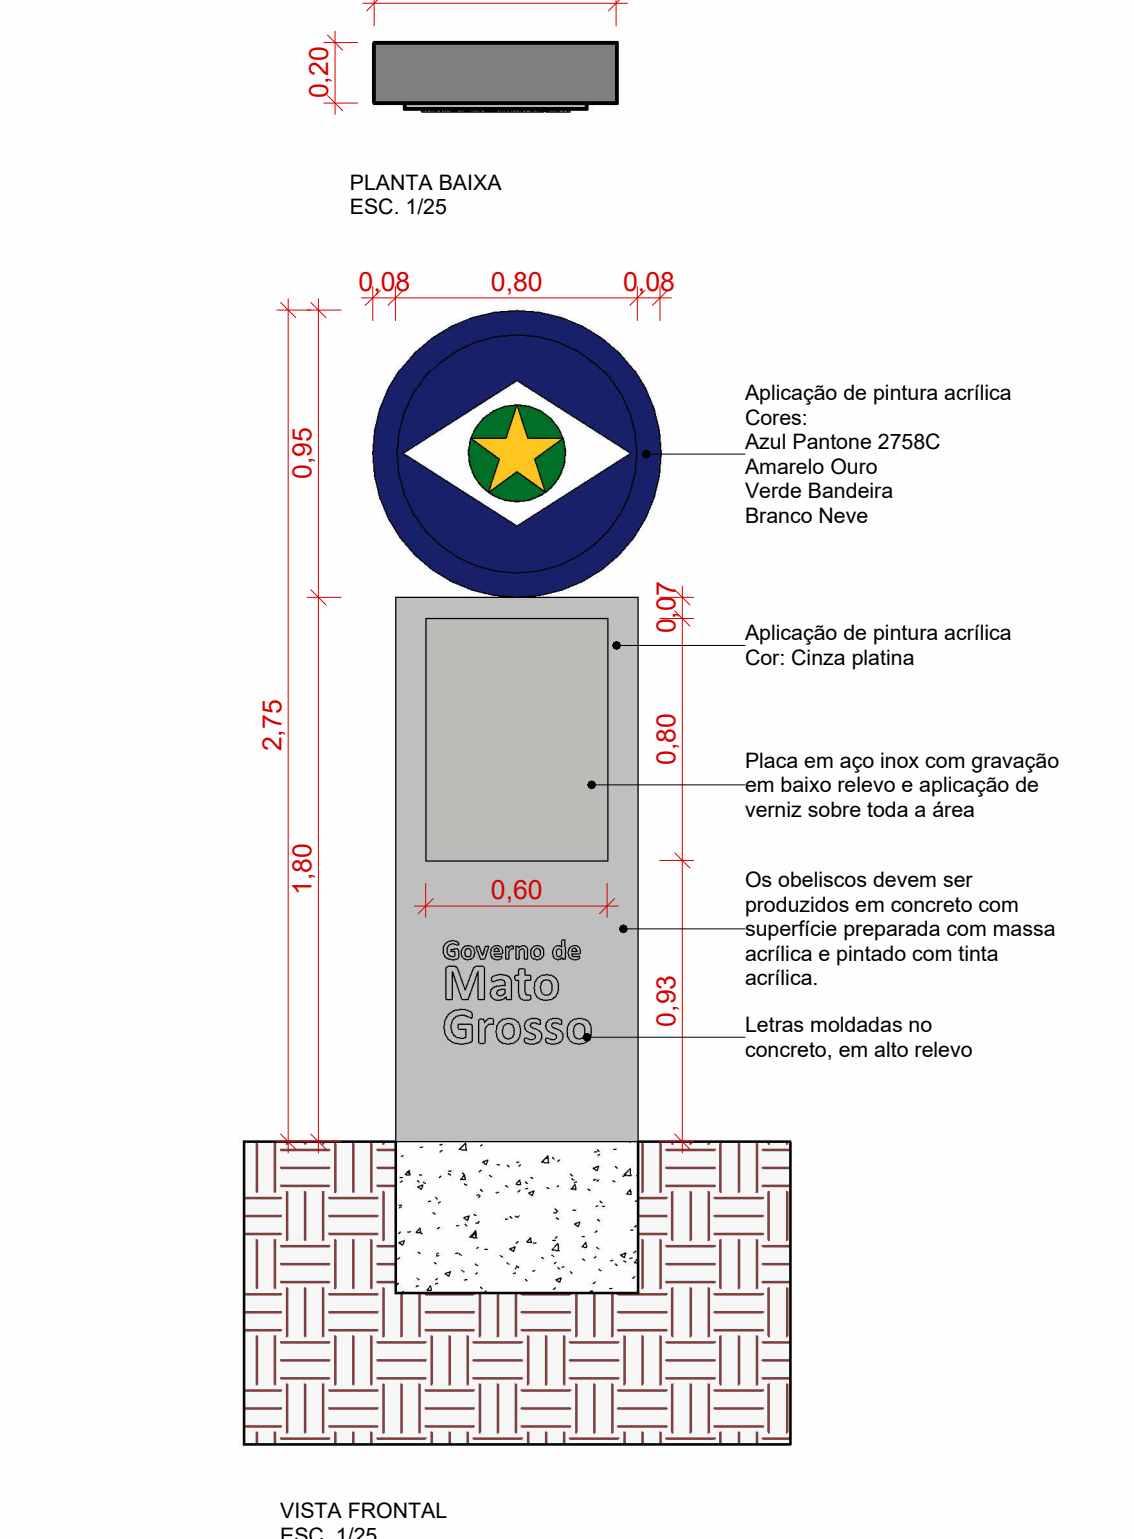

ALÇAPÃO DO FORRO

