



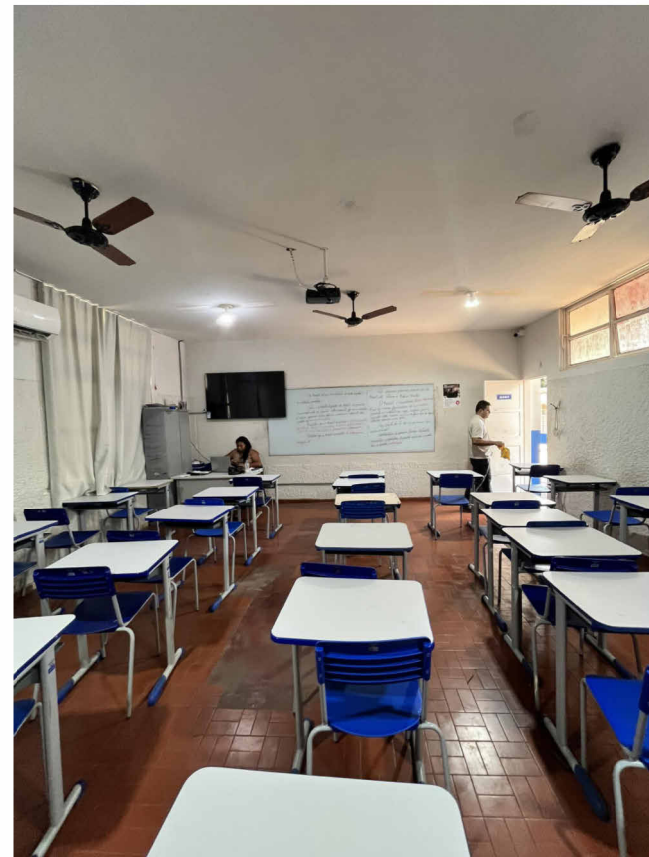

SALAS DE AULA:
PREVER RETIRADAS DE TODOS OS REVESTIMENTOS, TROCA DE TODAS AS ESQUADRIAS, REGULARIZAÇÃO DAS ALVENARIAS PARA RETIRAR TEXTURA.



CIRCULAÇÃO EXTERNA:
DEMOLIÇÃO E/OU REGULARIZAÇÃO DO CONTRA PISO EXISTENTE, TROCA DE TODA A COBERTURA.

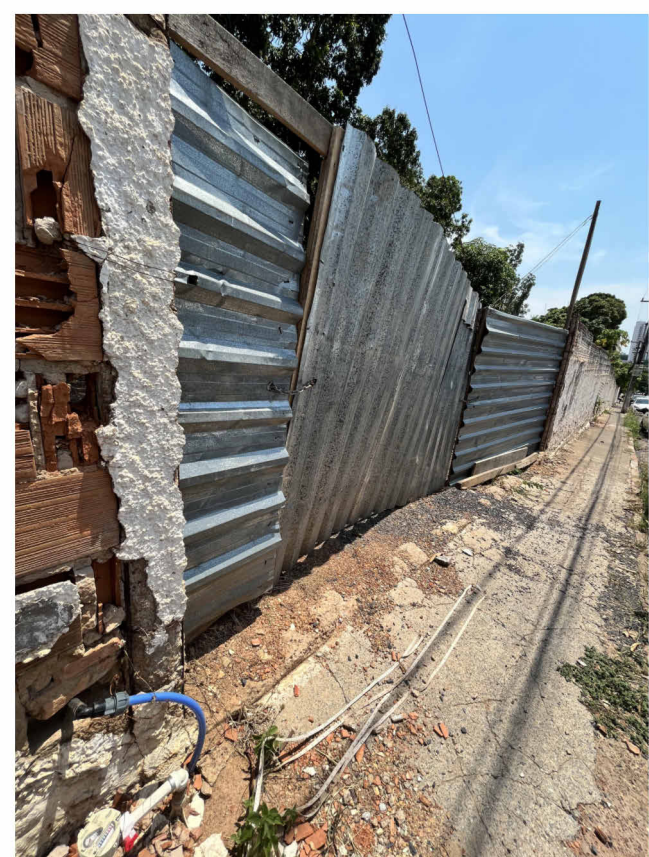

MURO:
ESTA SENDO PREVISTA A DEMOLIÇÃO E CONSTRUÇÃO DE NOVO POR COMPLETO.



CIRCULAÇÃO:
PREVER DEMOLIÇÃO DAS RAMPAS E ESCADAS, POIS NÃO ATENDEM AS NORMAS DE ACESSIBILIDADE.

3 EXISTENTE

ESCALA 1:500

AMBIENTES EXISTENTES

LEG.	Nome	Área
269	ARQUIVO	11,95 m²
262	BIBLIOTECA	48,12 m²
263	BIBLIOTECA	23,46 m²
261	CANTINA	14,59 m²
266	COORDENAÇÃO	25,54 m²
256	COZINHA	11,15 m²
239	DEPÓSITO	4,80 m²
240	DEPÓSITO	5,94 m²
243	DEPÓSITO	11,67 m²
251	DEPÓSITO	16,77 m²
271	DEPÓSITO	5,89 m²
272	DEPÓSITO	5,94 m²
270	DEPÓSITO ADM	17,56 m²
257	DEPÓSITO COZINHA	3,46 m²
265	DIRETORIA	13,98 m²
277	ESTACIONAMENTO	421,17 m²
276	HALL DE ENTRADA	75,30 m²
238	LABORATÓRIO	33,88 m²
267	PSICOSSOCIAL	17,96 m²
260	REFEITÓRIO	63,96 m²
278	Room	23,46 m²
255	SALA 13	51,76 m²
241	SALA 14	38,75 m²

AMBIENTES EXISTENTES

LEG.	Nome	Área
237	SALA DE AULA 01	47,76 m²
236	SALA DE AULA 02	48,06 m²
235	SALA DE AULA 03	47,88 m²
234	SALA DE AULA 04	48,06 m²
230	SALA DE AULA 05	48,12 m²
231	SALA DE AULA 06	48,12 m²
232	SALA DE AULA 07	47,94 m²
233	SALA DE AULA 08	48,12 m²
229	SALA DE AULA 09	48,06 m²
244	SALA DE AULA 10	48,00 m²
245	SALA DE AULA 11	48,02 m²
246	SALA DE AULA 12	48,00 m²
264	SALA DE INFORMÁTICA	47,82 m²
242	SALA DE RECURSOS	11,59 m²
268	SECRETARIA	21,94 m²
259	TRIAGEM	9,85 m²
249	VEST FEM	7,35 m²
250	VEST MASC	7,43 m²
258	VESTIÁRIO	2,57 m²
275	WC DIRETOR	2,57 m²
248	WC FEM	20,85 m²
273	WC FEM ADM	5,28 m²
247	WC MASC	21,08 m²
274	WC MASC ADM	5,28 m²

2 DEMOLIR E CONSTRUIR COBERTURA

ESCALA 1:500

1 DEMOLIR E CONSTRUIR

ESCALA 1:200

LEGENDA DE AMBIENTES

Leg	Nome	Área
110	CIRC. ÁREA DE SERVIÇO	13,56
111	COZINHA	48,93
112	DEP. ALIMENTOS	7,94
113	DEP. UTENSÍLIOS	7,94
116	DM	3,75
118	TR. DE ALIM.	3,75
119	V. FEM. PCD	3,75
120	V. MAS. PCD	3,75
203	SALA DE RECURSOS	23,10
204	SALA ARTICULADA	23,10
206	ALMOXARIFADO	14,00
209	SALA DE PLANEJ.	13,89
210	COORDENAÇÃO	27,59
213	ARQUIVO	10,82
214	DEPÓSITO ADM	6,43
215	PCD MASC	3,15
216	WC MASC	2,51
217	WC FEM	2,41
218	PCD FEM	3,14
266	ARQ. 01	14,58
269	Á.P. 01	0,00
271	A.C. 01	2,48
272	A.C. 02	1,50
273	A.C. 03	1,46
276	Á.P. 02	327,77
277	Á.P. 05	40,93
281	Á.P. 07	29,29
282	Á.P. 08	36,48
287	Á.P. 09	38,09
294	Á.P. 11	29,63
305	RAMPA 05	22,94
306	ESCALADA 05	3,75
311	ESCALADA 04	2,86
312	RAMPA 04	22,89
318	ARQ. 05	91,61
316	ESCALADA 02	3,84
321	ARQ. 04	41,19
323	RAMPA 01	23,65
324	ESCALADA 03	2,55
325	RAMPA 03	22,89
326	Á.P. 06	47,79
328	Á.P. 03	408,32
331	Á.P. 10	1985,01
332	Á.P. 10	34,74
333	Á.P. 10	34,71
334	Á.P. 10	8,36
335	Á.P. 04	1083,26
337	Á.P. 13	29,22
338	Á.P. 12	42,41
340	Á.P. 15	84,82
341	Á.P. 14	223,22
342	CALÇADA 03	44,22
343	ARQ. 06	42,98
346	ARQ. 02	11,58
347	ESCALADA 01	0,00
351	RAMPA 02	18,56
352	RAMPA 10	10,15
353	Á.P. 16	4,25
354	Á.P. 17	3,91
355	Á.P. 19	8,20
356	Á.P. 18	9,54
357	Á.P. 20	3,91
358	Á.P. 21	6,39

- #### LEGENDA
- ESQUADRIA A SER SUBSTITUÍDA
 - ESQUADRIA NOVA
 - ALVENARIA A DEMOLIR
 - ALVENARIA EXISTENTE
 - ALVENARIA A CONSTRUIR
 - PILARES EXISTENTES
 - GRAMA
 - PORCELANATO 80x80
 - ASSENTAR PAVER
- #### A DEMOLIR
- TODOS OS REVESTIMENTOS;
 - TODAS AS ESQUADRIAS;
 - RESERVATÓRIO EXISTENTE;
 - BLOCO DO REFEITÓRIO;
 - A EDIFICAÇÃO DO DEPÓSITO;
 - BANHEIROS EXISTENTES;
 - RAMPAS E ESCADAS;
 - RAMPA DE VEÍCULOS;
 - RETIRADA DAS BANCADAS EM CONCRETO E GRANITO;
 - CONTRAPISO PARA INSTALAÇÃO DO PAVER;
 - TODA A ESTRUTURA E COMPONENTES DO TELHADO EXISTENTE;
 - REGULARIZAÇÃO DAS CALÇADAS;
 - MUROS DE DIVISA EM TODA SUA EXTENSÃO;
 - TALUDES DE CONCRETO;
- #### A CONSTRUIR
- NOVOS BANHEIROS;
 - NOVAS RAMPAS E ESCADAS;
 - BLOCO PADRÃO SEDUC COM 08 SALAS DE AULA;
 - NOVA COZINHA E ESPAÇO DE REFEITÓRIO COMPLETO;
 - NOVOS AMBIENTES PARA O SETOR ADMINISTRATIVO, REQUALIFICAÇÃO DO ESTACIONAMENTO COM PISO TIPO PAVER;
 - NOVOS CANTEIROS;
 - NOVA COBERTURA EM TODA A ESCOLA;
 - NA QUADRA: FECHAMENTO DA REFORMA DO PISO, INSTALAÇÃO DE ALAMBRADOS;
 - SUBSTITUIÇÃO DE TODAS AS ESQUADRIAS;
 - SUBSTITUIÇÃO DE TODOS OS REVESTIMENTOS EXISTENTES;
 - NOVO MURO DE DIVISA;

CARIMBO

RDO: DOMMAIA EMISSÃO INICIAL

REVISÃO: DATA

DESCRIÇÃO

SEDUC
Secretaria de
Estado de
Educação

Mato Grosso

PROJETO ARQUITETÔNICO

OBRA: EDUCACIONAL
ESCOLA ESTADUAL PROFESSOR ULISSES CUIABANO

PROPRIETÁRIO: SECRETARIA DE ESTADO DE EDUCAÇÃO - SEDUC
CPF/CNPJ: 03.507.415/0008-10

ENDEREÇO: Rua dos Misótiis, 555 - Jardim Cuiabá. Cuiabá - MT

AUTOR DO PROJETO: CREA/MT: 01/2022
CREA/CAU: JOÃO HENRIQUE FOLLMANN
CAU MT A2325926

RESP. P/ EXECUÇÃO: CREA/MT: 01/2022
CREA/CAU:

ESCALA: ARQUITETURA
Assunto: PLANTA - DEMOLIR E CONSTRUIR
IMPLANTAÇÃO/COBERTURA - DEMOLIR E CONSTRUIR

FOLHA Nº: ARQ 01/14

NOME DO ARQUIVO DIGITAL: S:\3-UNIDADES MT\Cuiabá\EE Ulisses Cuiabano\2024\03-PROJETO\01-ARQ\02-PARTE GRAFICA\01-RVT\0224-ARQ-ULISSES CUIABANO RDO.rvt