



SECRETARIA DE ESTADO DE INFRAESTRUTURA E LOGÍSTICA
ESTADO DE MATO GROSSO


PROJETO BÁSICO



SECRETARIA DE ESTADO DE INFRAESTRUTURA E LOGÍSTICA
ESTADO DE MATO GROSSO


PROJETO:

PROJETOS DE ARQUITETURA

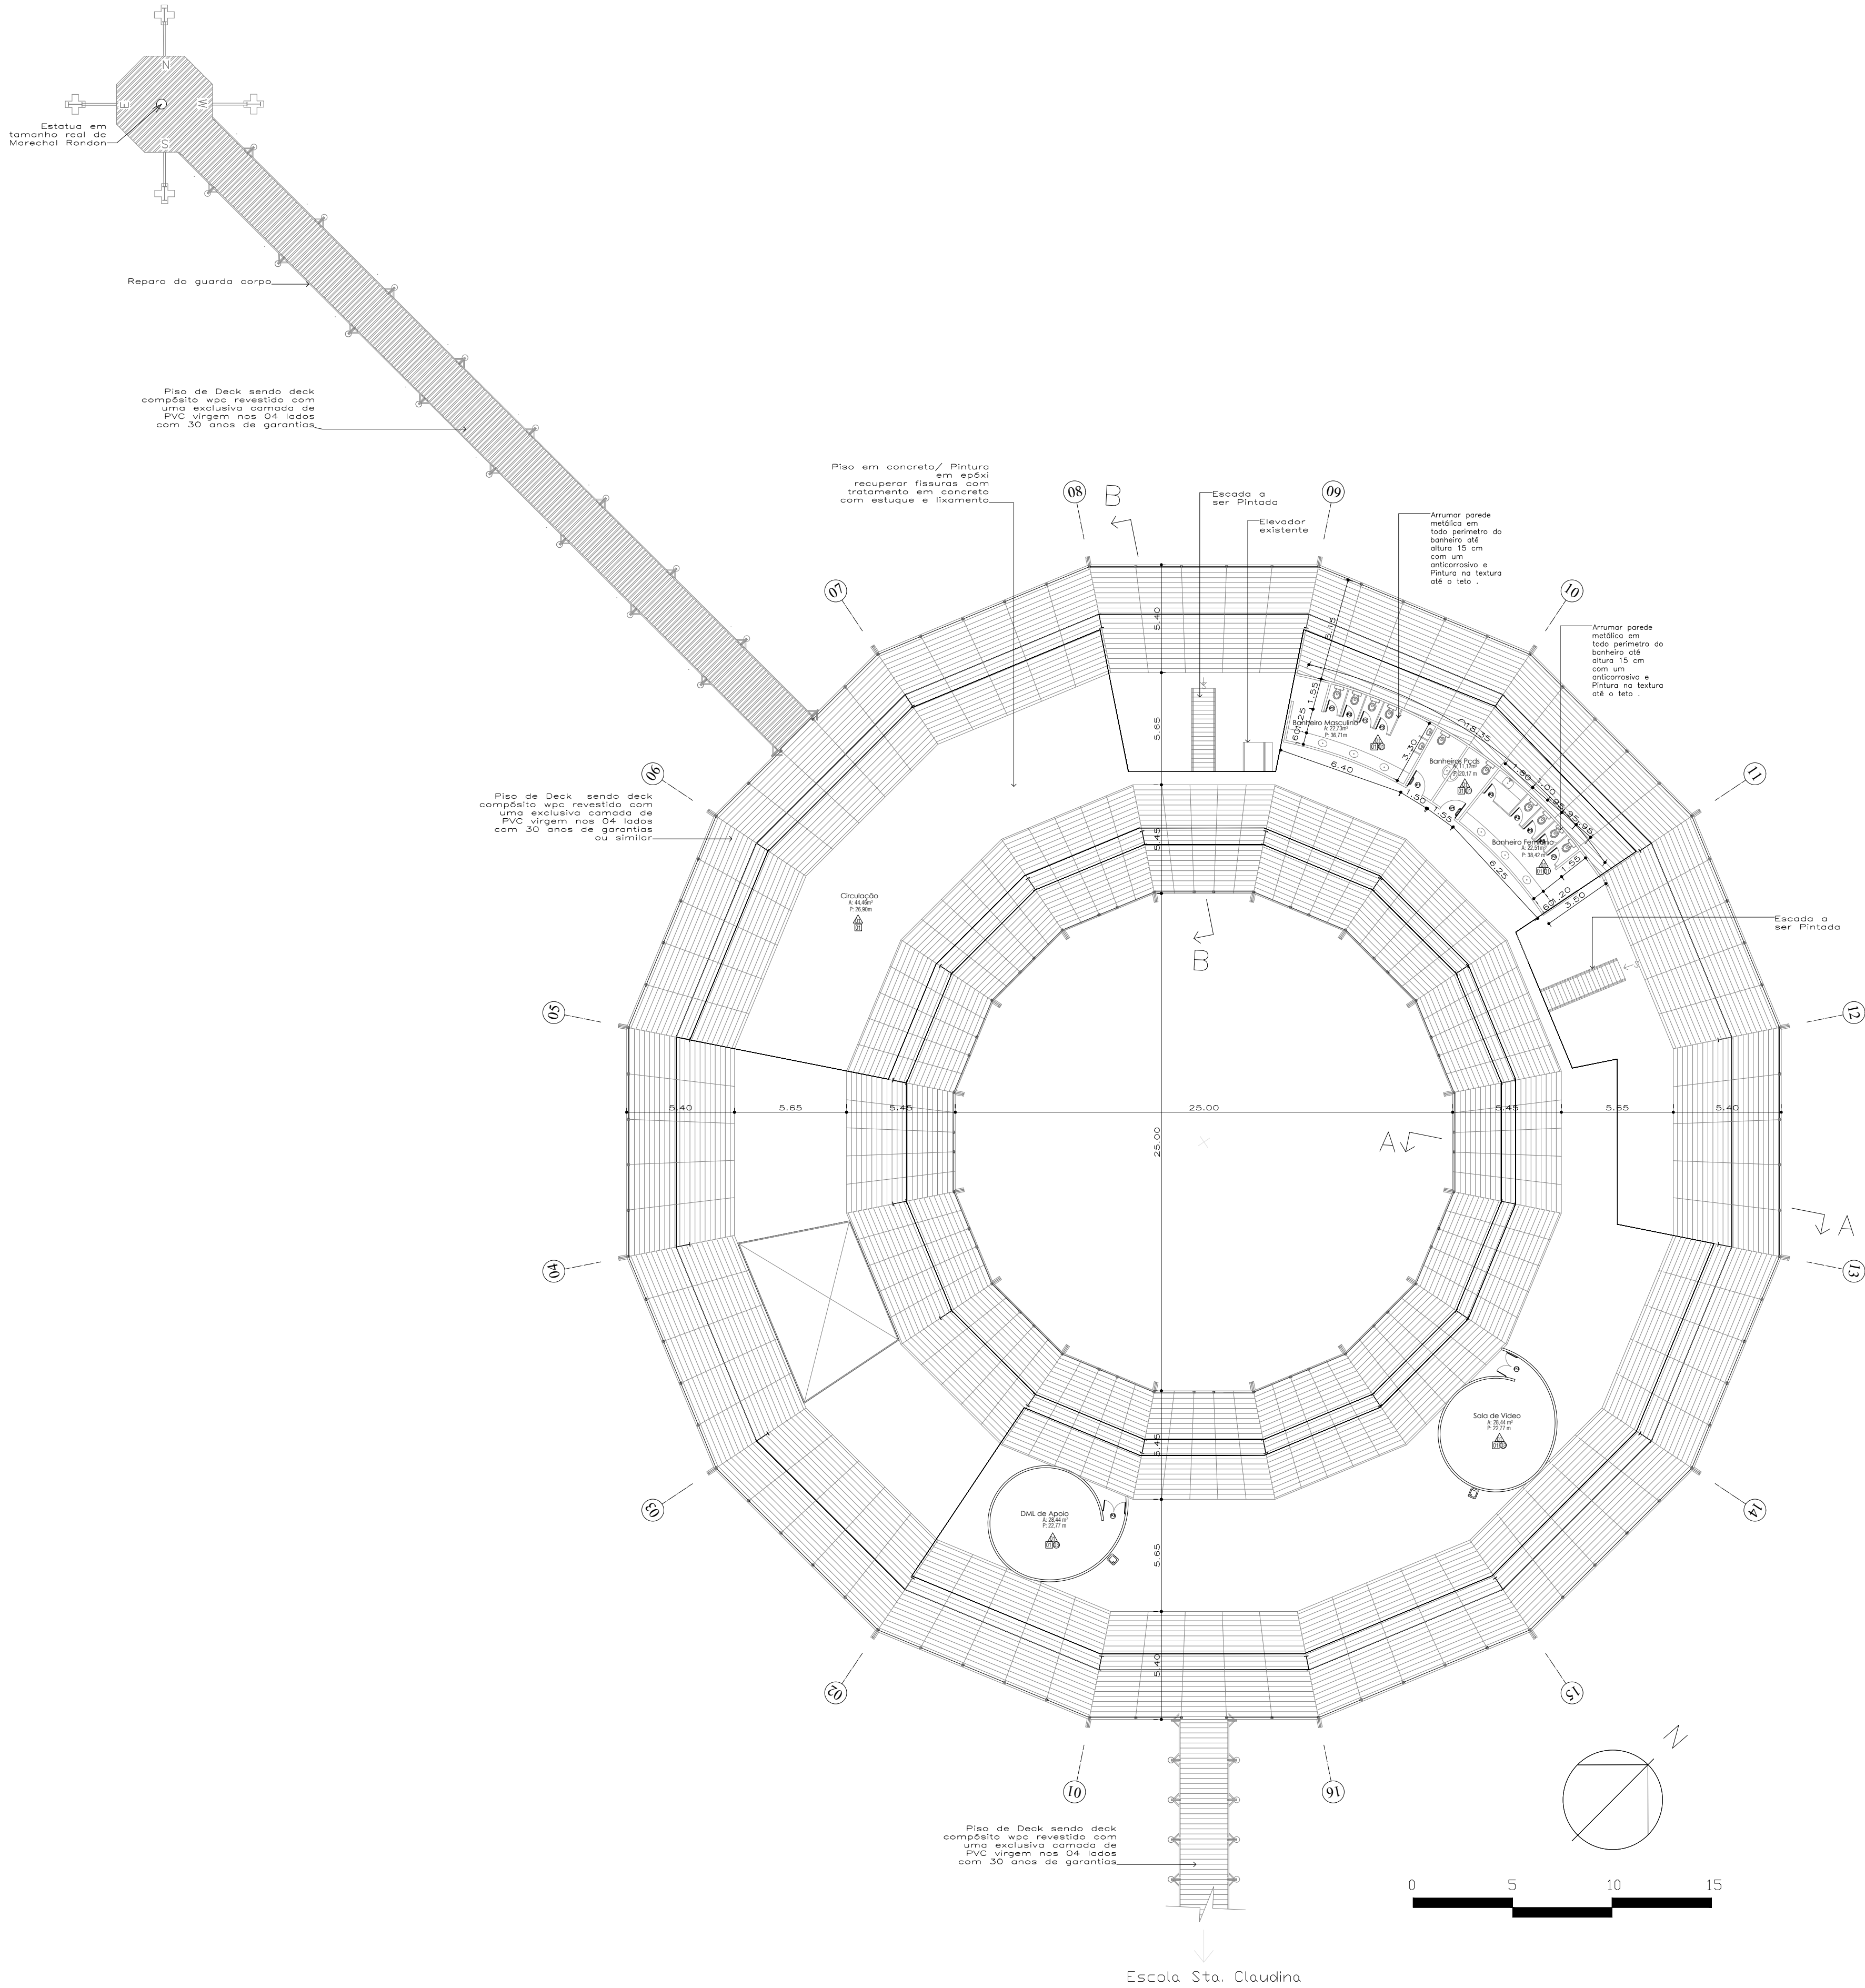

PLANTA BAIXA
1:200

LEGENDA: Reforma		
PISO		
01	Piso em concreto / Pintura em Epóxi recuperar fissuras com tratamento em concreto com estuque e lixamento	A= 1.594,27 m²
02	Piso de Deck SENDO UM DECK COMPOSITO WPC (WOOD POLIMERE COMPOSIT) REVESTIDO COM UMA EXCLUSIVA CAMADA DE PVC VIRGEM NOS 4 LADOS COM 30 ANOS DE GARANTIAS MEDIDAS DE 24X136X3660 mm ou SIMILAR e RETIRADA DO DECK DE MADEIRA EXISTENTE	A= 1.804,93 m²
PAREDE		
01	Arrumar parede metálica em todo perímetro do banheiro até altura 15 cm com um anticorrosivo e Pintura na textura até o teto .	A= 202,20 m²
02	Parede de Gesso a ser Pintada.	A= 102,50 m²
03	Pintura sobre parede de chapa Metálica texturada.	A= 931,37 m²
TETO		
01	Estrutura Metálica a ser Pintada	A= 1.611,38 m²
02	Forro em telha metálica perfurada a ser limpada.	A= 2.023,00 m²
OUTROS		
Estrutura Metálica a ser Pintada abaixo do pavimento terreo.		A= 2.197,43 m²
PINTURA DA BRISE PIVOTANTE		A= 660,80 m²
Trocar Torneiras dos Banheiros		08 unidades
Arrumar tubulação de esgoto quebrada		01 Barra tubo 100 mm
Arrumar conexão de dois ralos		02 ralos
'PORTA DE FERRO, DE ABRIR, TIPO CHAPA LISA, COM GUARNICOES (TÉRREO) Pintura e passar anticorrosivo		A= 16,89 M²
'PORTA DE MADEIRA MACISA REGIONAL 1A, MEXICANA, 80X210X3.5CM, COM ADUELA E ALIZAR DE 1A, PINTURA EM VERNIZ.		A= 10,80 M²
ESTRUTURA E BRISES METÁLICAS DA COBERTURA PINTAR TODO BRISE		A= 2.536,41 m²
PINTURA PARTE METÁLICA DO CORRIMÃO		A= 76,49 m²
ESTICAR CABO DE AÇO CORRIMÃO		3.187,50 m
ARRUMAR GUARDA CORPO DO MEZANINO PROXIMO AO ELEVADOR CONFORME DETALHE DO GUARDA CORPO EM ANEXO.		A= 2,47 m²
RETIRADA DA TELA DE AÇO GALVANIZADA DO MEZANINO COM COSTURA DIN 2440 E COLOCAÇÃO DE VIDRO		A= 69,54 m²

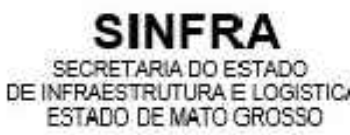

PROJETO ARQUITETONICO

OBRA

REFORMA E AMPLIAÇÃO DO MEMORIAL RONDON


PROPRIETÁRIO
CPF/ CNPJ

SECRETARIA DE ESTADO DE INFRAESTRUTURA E LOGÍSTICA SINFRA
03.507.415/0022-79

ENDEREÇO

DISTRITO DE MIMOSO, SANTO ANTONIO DO LEVERGER - MT

AUTOR DO PROJETO
CREA/ CAU

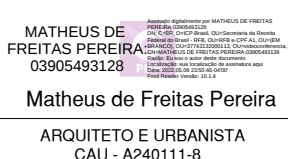

CO-AUTOR DO PROJETO
CREA/ CAU

RESP. P/ EXECUÇÃO
CREA/ CAU

ESCALA

INDICADA

DATA

28/09/2021

REVISÃO

ASSUNTO



PLANTA BAIXA

FOLHA Nº


01

/09


ÁREAS (m²)	ESTATÍSTICAS			COORDENADAS GEOGRÁFICAS
	% OCUPAÇÃO		COEF. APROVEIT.	
ÁREA A TERREO	2.708,50 m²	TÉRREO	DEMAIS PAV.	
ÁREA DO MEZANINO	905,87 m²			

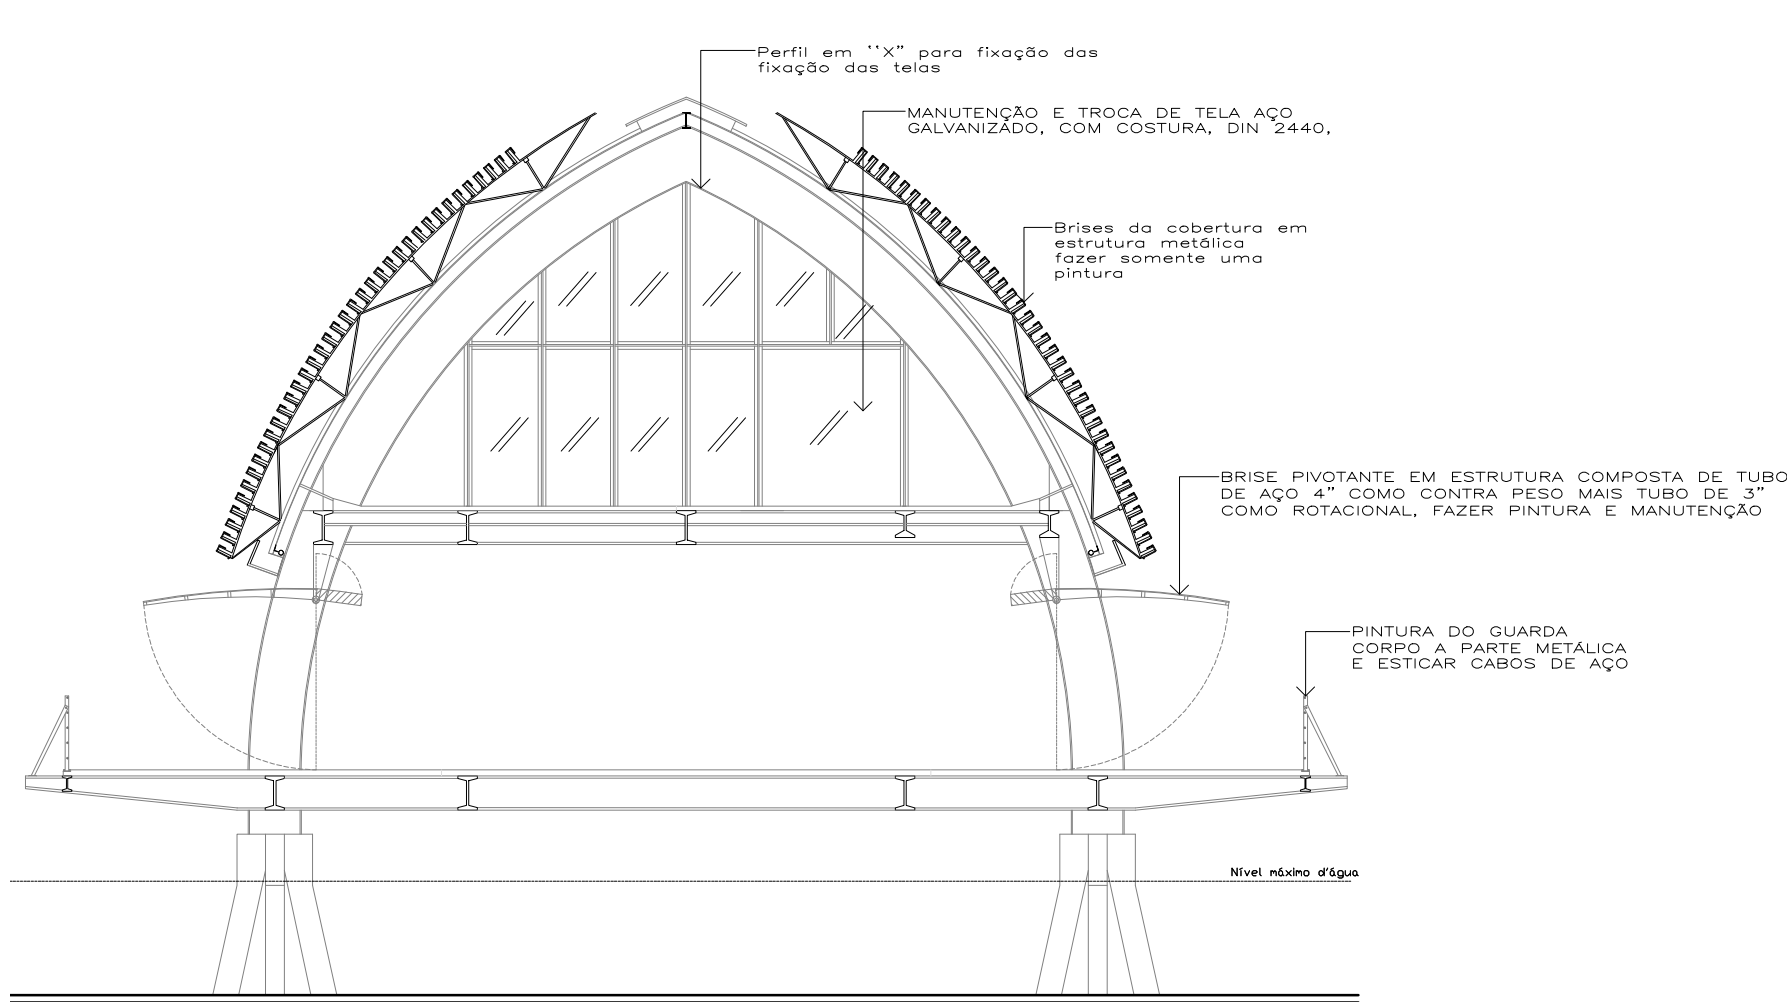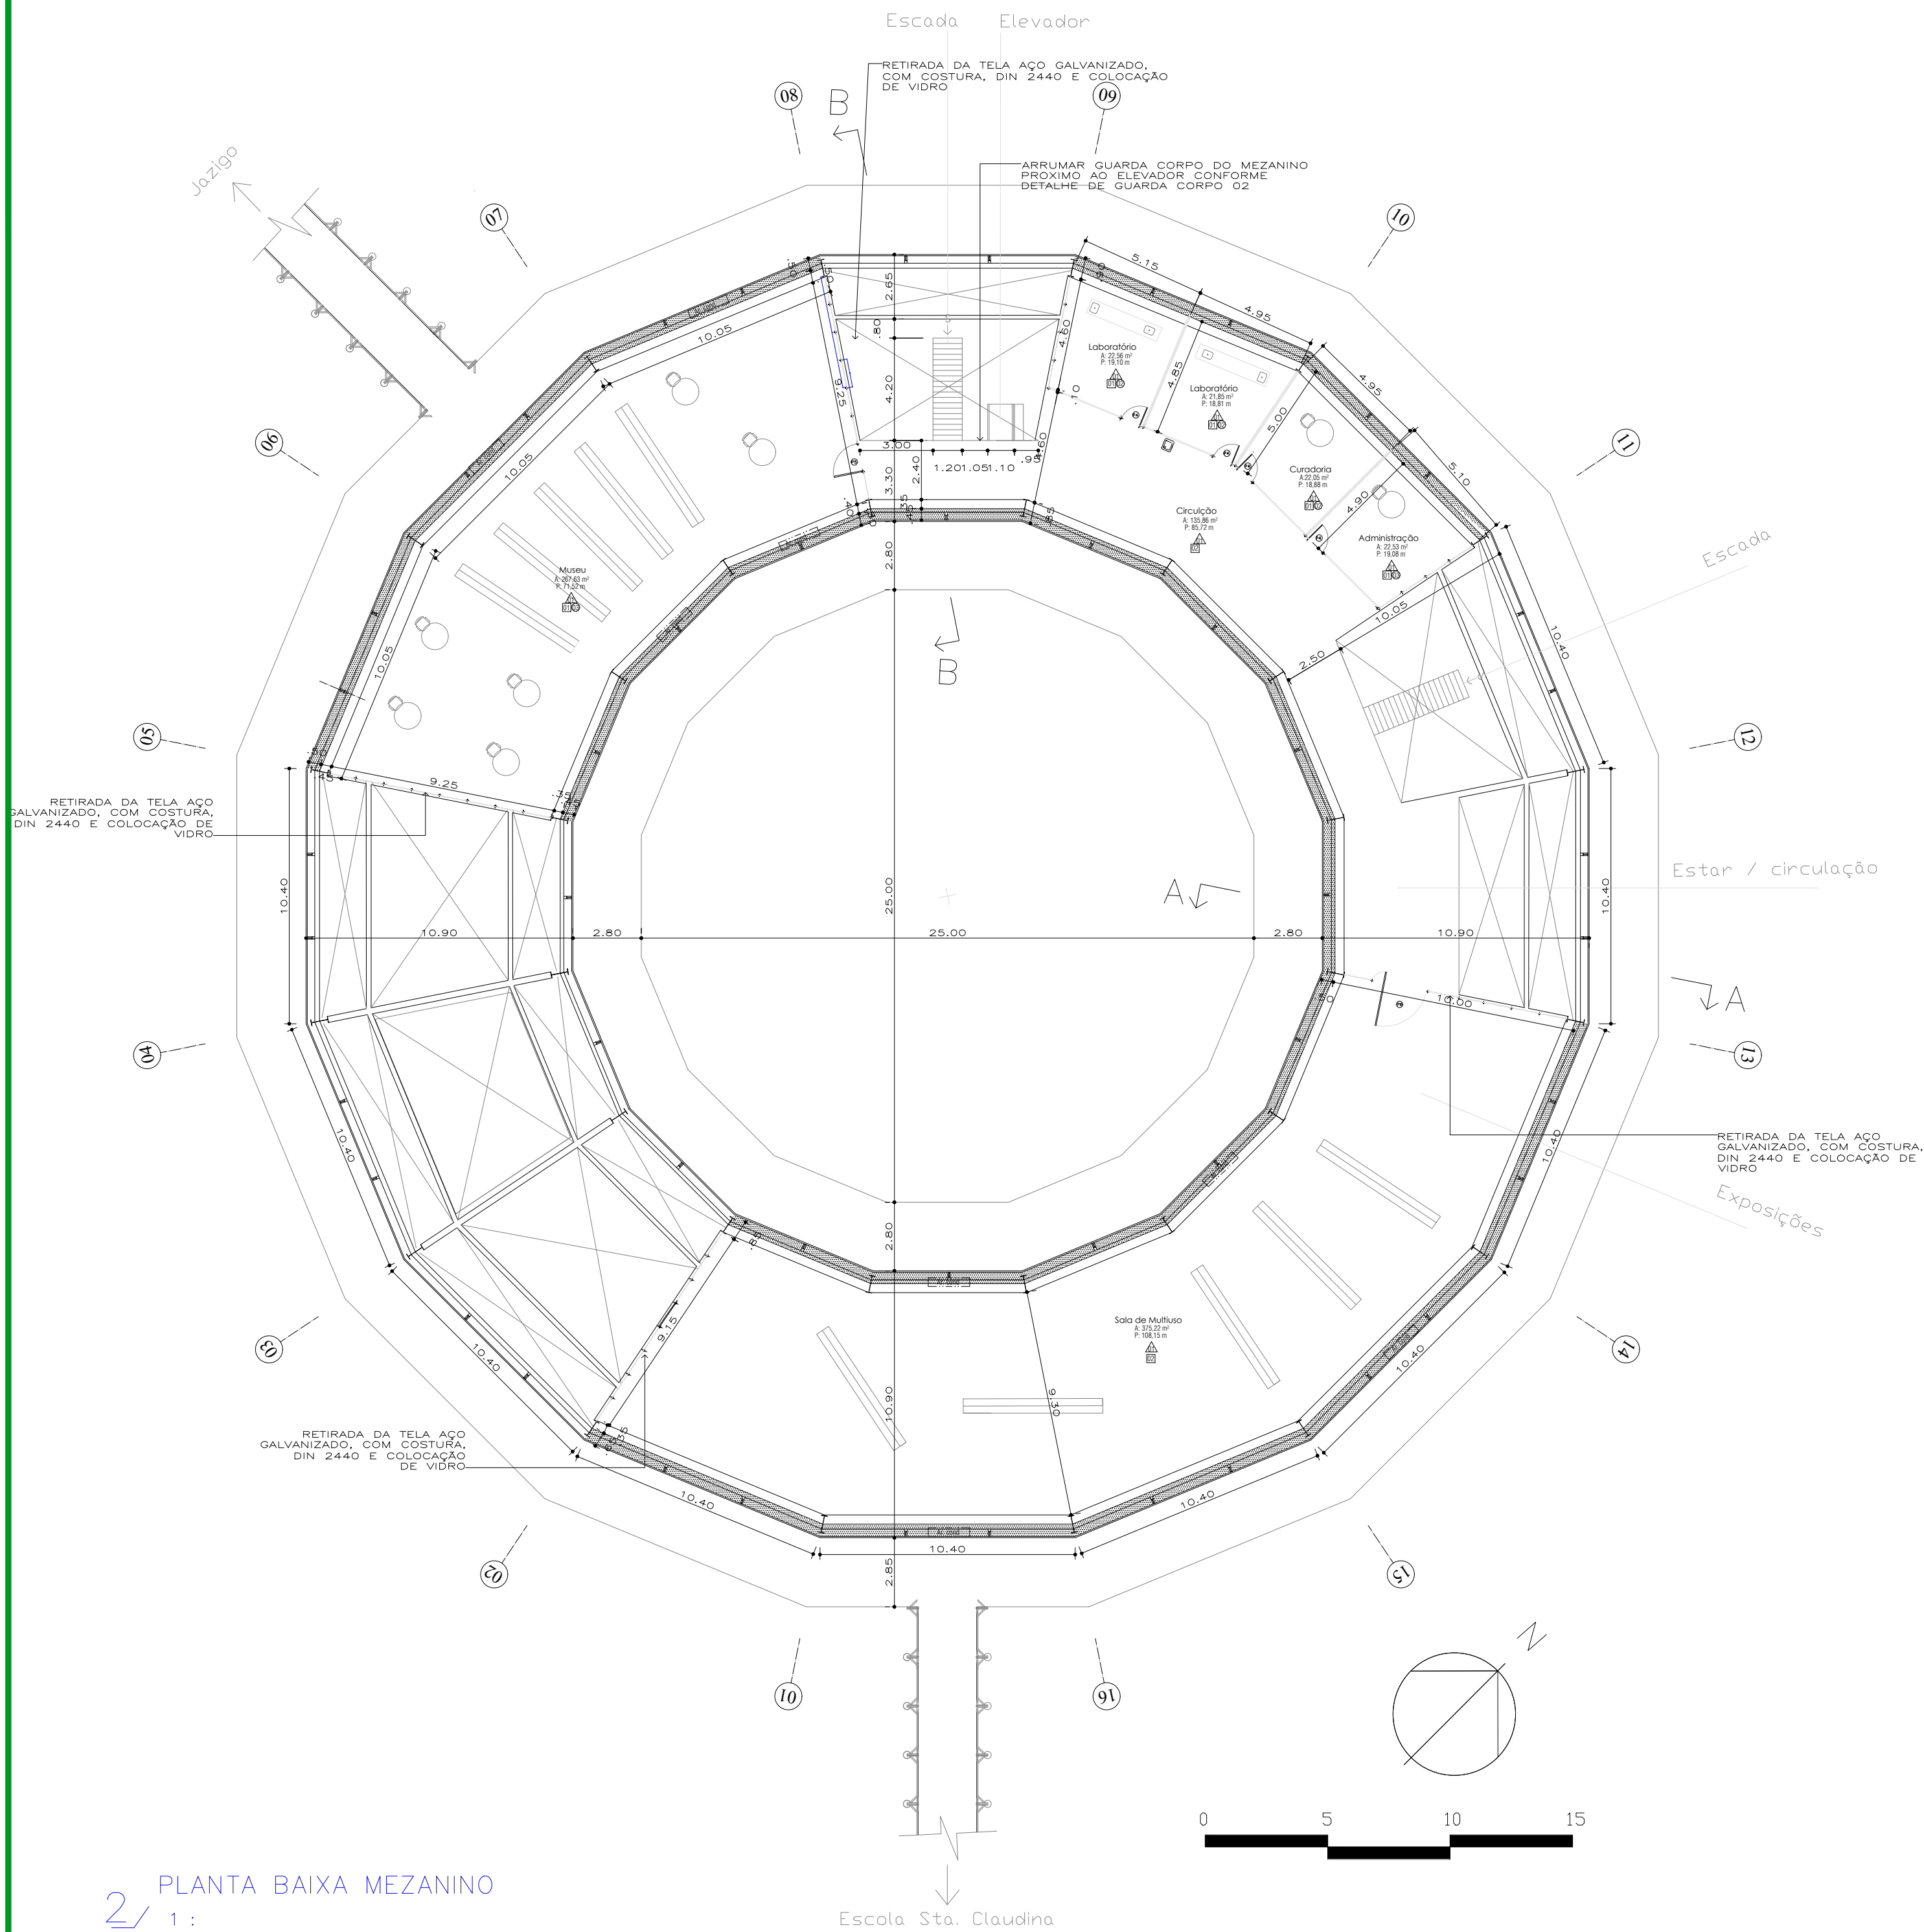

2 CORTE AA
1:100

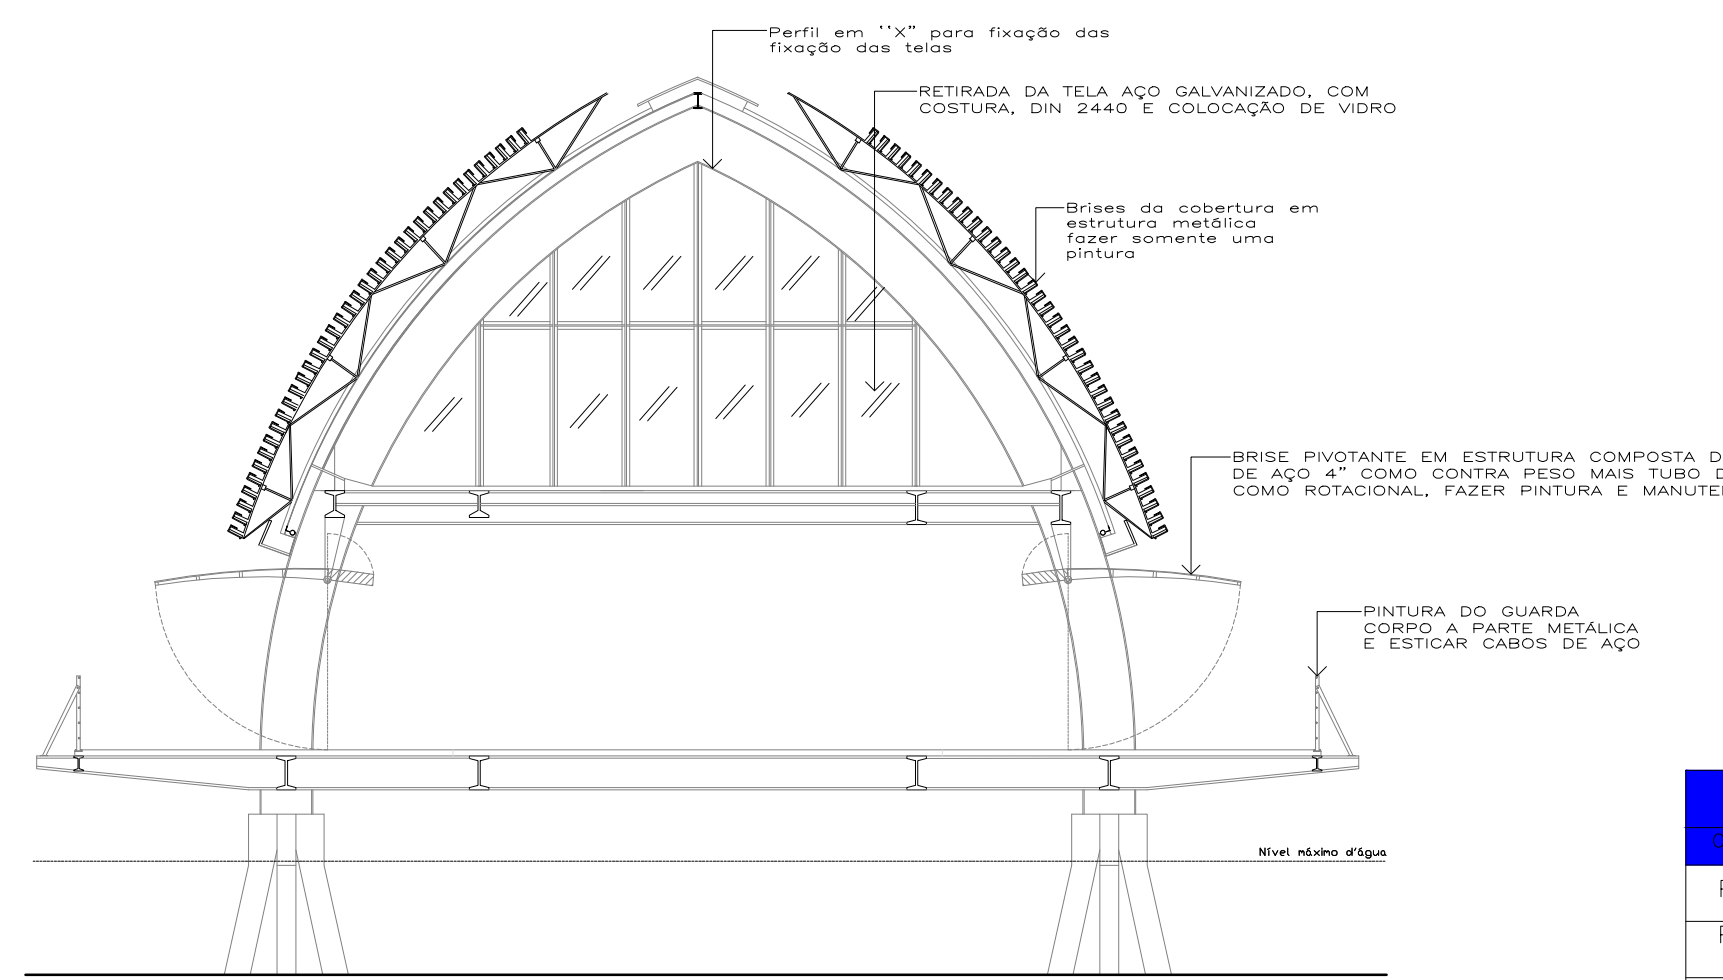

3 CORTE BB
1:100

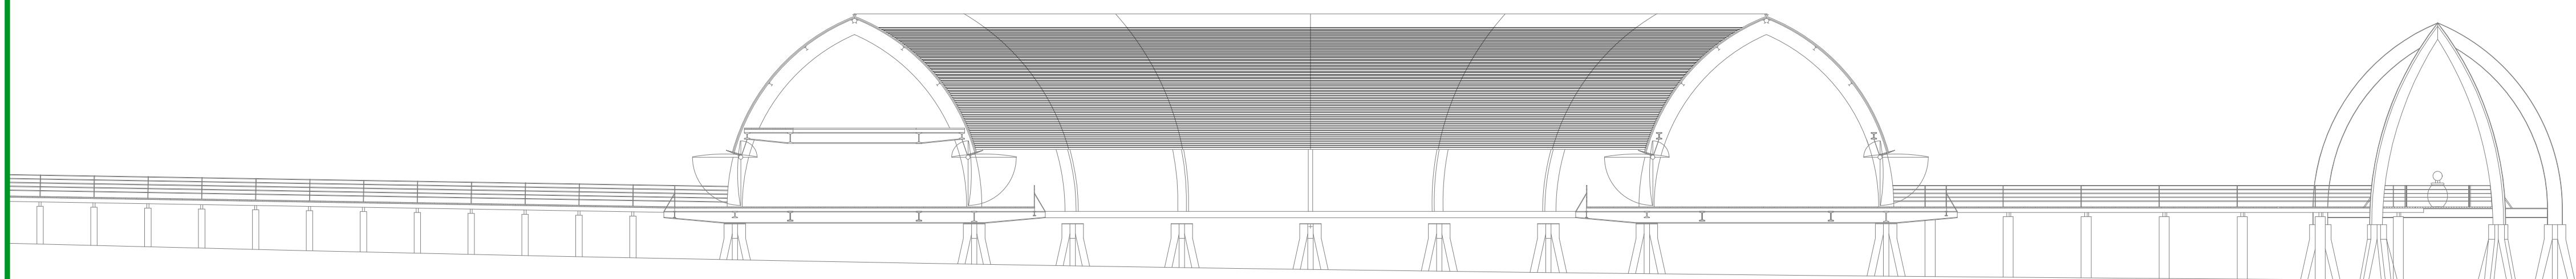

4 PLANTA FACHADA
1:200

LEGENDA: Reforma		
PISO		
01	Piso em concreto / Pintura em Epóxi recuperar fissuras com tratamento em concreto com estuque e lixamento	A= 1.594,27 m²
02	Piso de Deck SENDO UM DECK COMPOSITO WPC (WOOD POLIMERE COMPOSIT) REVESTIDO COM UMA EXCLUSIVA CAMADA DE PVC VIRGEM NOS 4 LADOS COM 30 ANOS DE GARANTIAS MEDIDAS DE 24X136X3660 mm ou SIMILAR e RETIRADA DO DECK DE MADEIRA EXISTENTE	A= 1.804,93 m²
PAREDE		
01	Arrumar parede metálica em todo perimetro do banheiro até altura 15 cm com um anticorrosivo e Pintura na textura até o teto.	A= 202,20 m²
02	Parede de Gesso a ser pintada.	A= 102,50 m²
03	Pintura sobre parede de chapa Metálica texturada.	A= 931,37 m²
TETO		
01	Estrutura Metálica a ser Pintada	A= 1.611,38 m²
02	Forro em telha metálica perfurada a ser limpada.	A= 2.023,00 m²
OUTROS		
Estrutura Metálica a ser Pintada abaixo do pavimento terreo.		A= 2.197,43 m²
PINTURA DA BRISE PIVOTANTE		A= 660,80 m²
Trocar Tomeiras dos Banheiros		08 unidades
Arrumar tubulação de esgoto quebrada		01 Barra tubo 100 mm
Arrumar conexão de dois ralos		02 ralos
*PORTA DE FERRO, DE ABRIR, TIPO CHAPA LISA, COM GUARNICOES (TERREO) Pintura e passar anticorrosivo		A= 16,89 M²
*PORTA DE MADEIRA MACICA REGIONAL 1A, MEXICANA, 80X210X3,5CM, COM ADUELA E ALIZAR DE 1A, PINTURA EM VERNIZ		A= 10,80 M²
ESTRUTURA E BRISES METÁLICAS DA COBERTURA PINTAR TODO BRISE		A= 2.536,41 m²
PINTURA PARTE METÁLICA DO CORRIMÃO		A= 76,49 m²
ESTICAR CABO DE AÇO CORRIMÃO		3.187,50 m
ARRUMAR GUARDA CORPO DO MEZANINO PROXIMO AO ELEVADOR CONFORME DETALHE DO GUARDA CORPO EM ANEXO.		A= 2,47 m²
RETIRADA DA TELA DE AÇO GALVANIZADA DO MEZANINO COM COSTURA DIN 2440 E COLOCAÇÃO DE VIDRO		A= 69,54 m²

QUADRO DE ESQUERDAS A REFORMAR					
COD.	LARG.(m)	ALT.(m)	ÁREA (m²)	DESCRIÇÃO	QUANT.
P1	0,90	2,10	1,89 m²	PORTA DE FERRO, DE ABRIR, TIPO CHAPA LISA COM GUARNICOES (TERREO) Pintura e passar anticorrosivo	2
P2	0,60	1,65	0,99 m²	PORTA DE FERRO, DE ABRIR, TIPO CHAPA LISA COM GUARNICOES (TERREO) Pintura e passar anticorrosivo	9
P3	1,00	2,10	2,10 m²	PORTA DE FERRO, DE ABRIR, TIPO CHAPA LISA COM GUARNICOES (TERREO) Pintura e passar anticorrosivo	2
P4	0,80	2,10	1,68 m²	PORTA DE MADEIRA MACICA REGIONAL 1A, MEXICANA, 80X210X3,5CM, COM ADUELA E ALIZAR DE 1A, PINTURA EM VERNIZ	4
P5	1,00	2,10	2,10 m²	PORTA DE VIDRO, DE ABRIR	1
P6	1,85	2,10	3,88 m²	PORTA DE VIDRO PIVOTANTE	1

SINFRA
SECRETARIA DO ESTADO
DE INFRAESTRUTURA E LOGÍSTICA
ESTADO DE MATO GROSSO



PROJETO ARQUITETONICO

OBRA REFORMA E AMPLIAÇÃO DO MEMORIAL RONDON

PROPRIETÁRIO SECRETARIA DE ESTADO DE INFRAESTRUTURA E LOGÍSTICA SINFRA
CPF/ CNPJ 03.507.415/0022-79

ENDEREÇO DISTRITO DE MMOSO, SANTO ANTONIO DO LEVERGER - MT

AUTOR DO PROJETO MATHEUS DE FREITAS PEREIRA
CREA/ CAU 03905493128
Matheus de Freitas Pereira
ARQUITETO E URBANISTA
CAU - 6260111-8



CO-AUTOR DO PROJETO
CREA/ CAU

RESP. P/ EXECUÇÃO
CREA/ CAU

ESCALA INDICADA

DATA 28/09/2021

REVISÃO


ASSUNTO
PLANTA MEZANINO
CORTE AA E BB
FACHADA

FOLHA Nº


02

/09


ÁREAS (m²)		ESTATÍSTICAS		
ÁREA A TERREO	2.708,50 m²	% OCUPAÇÃO		COEF. APROVEIT.
ÁREA DO MEZANINO	905,87 m²	TÉRREO	DEMAIS PAV.	
				COORDENADAS GEOGRÁFICAS

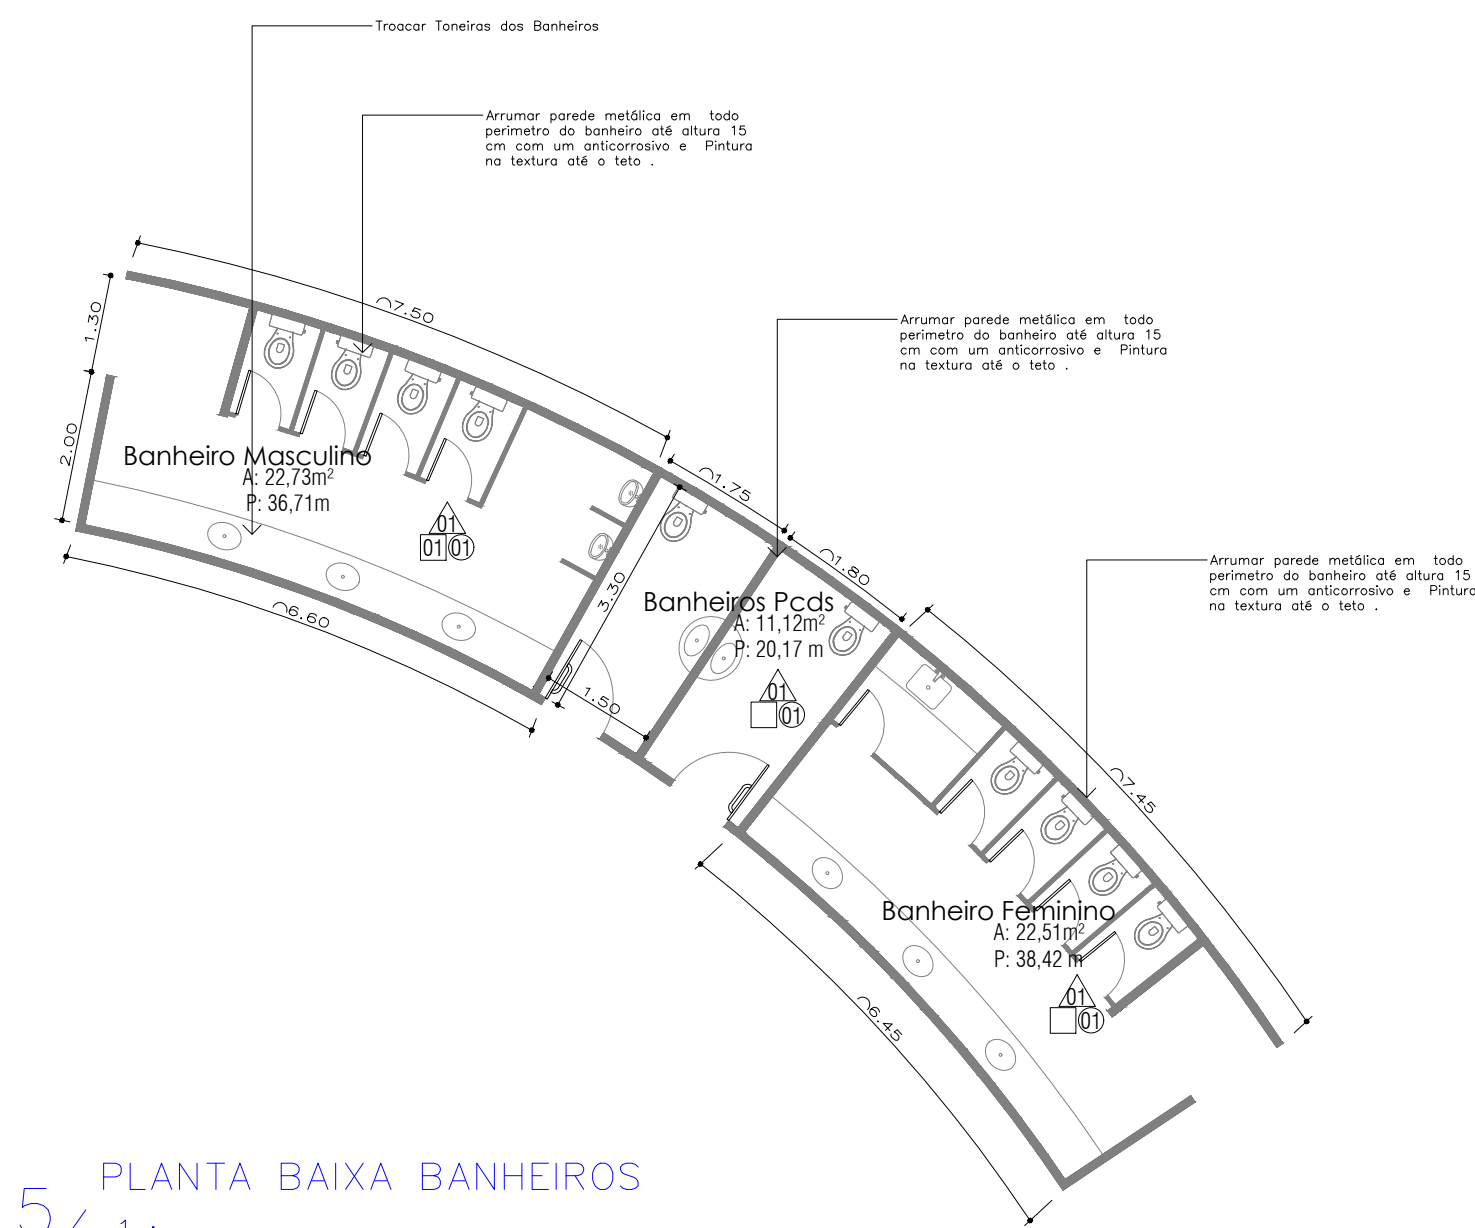


5/ PLANTA BAIXA BANHEIROS
1 : 100

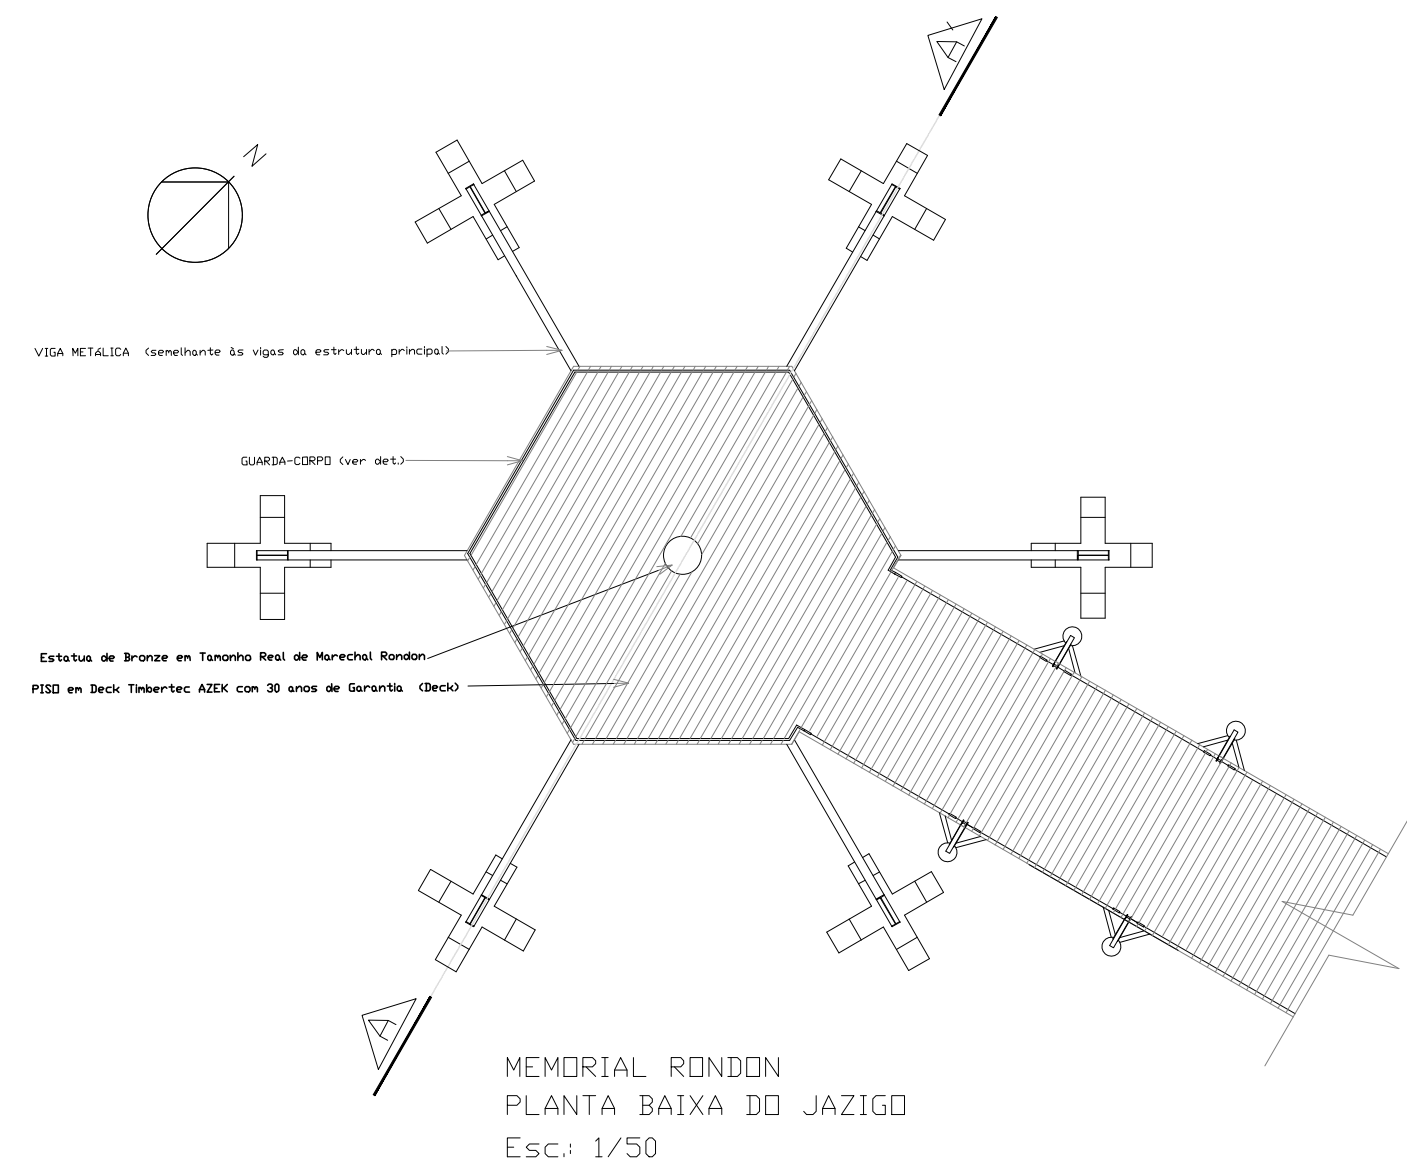


6/ PLANTA BAIXA JAZIGO
1 : 100

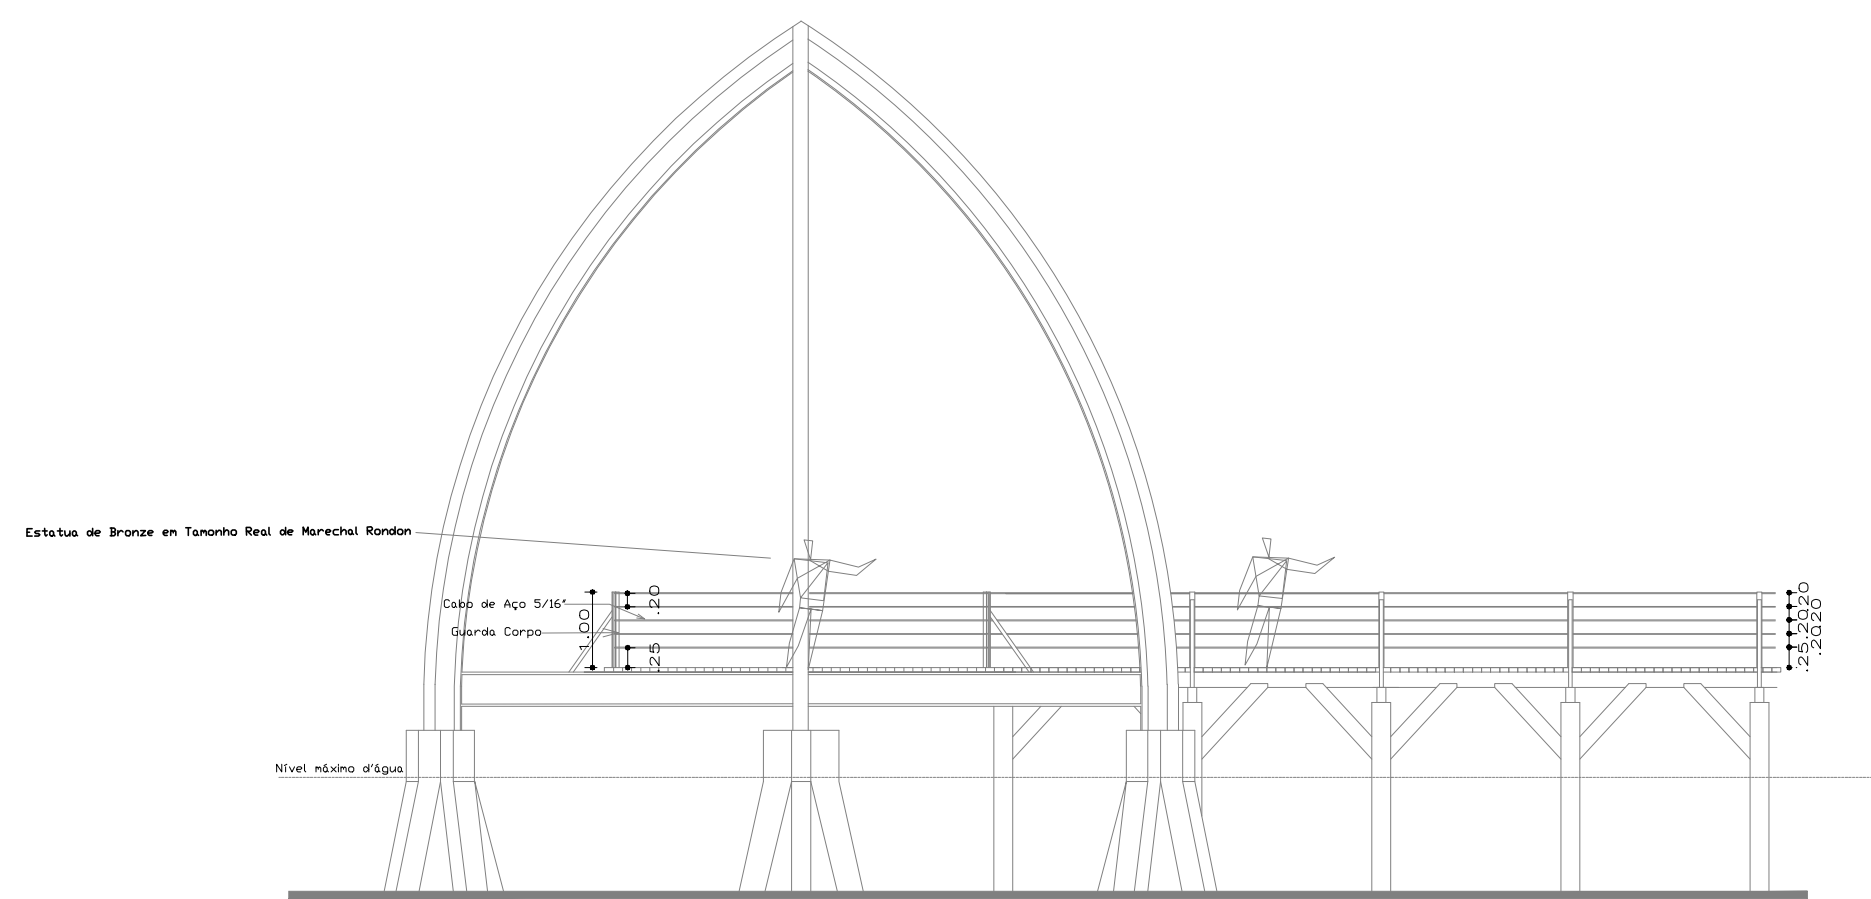

7/ VISTA JAZIGO COM PASSARELA
1 : 100

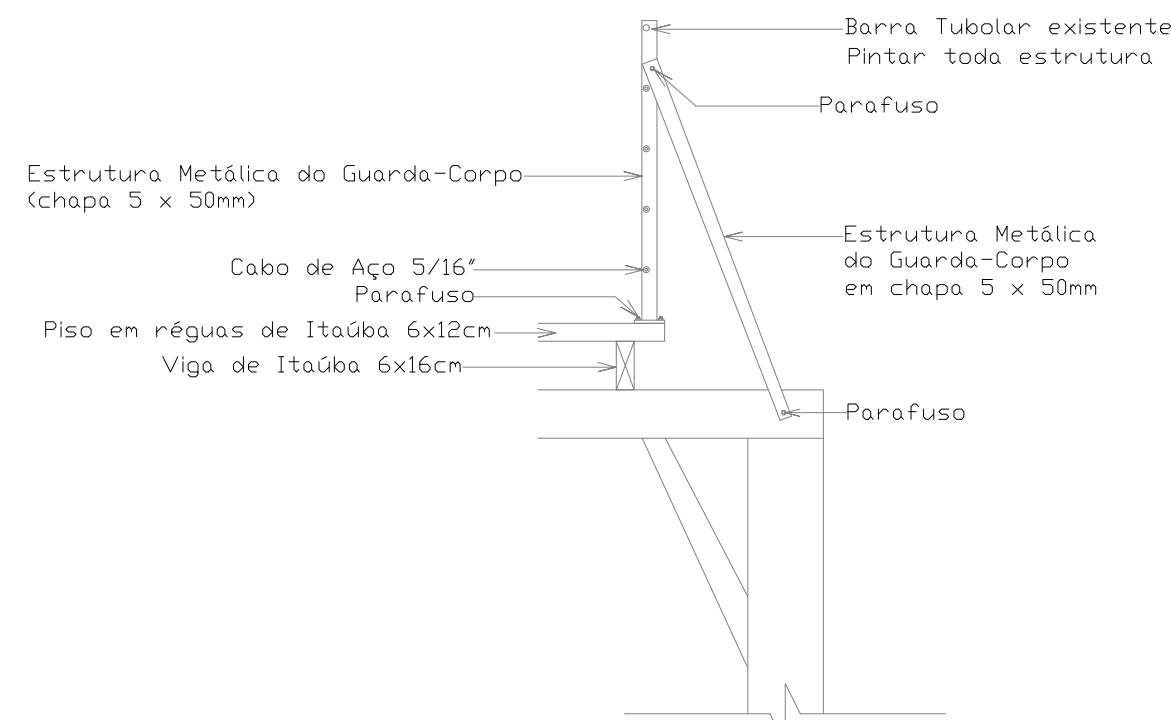


Detalhe dos Materiais da Estrutura do Guarda-Corpo Corte AA
Esc: 1/20

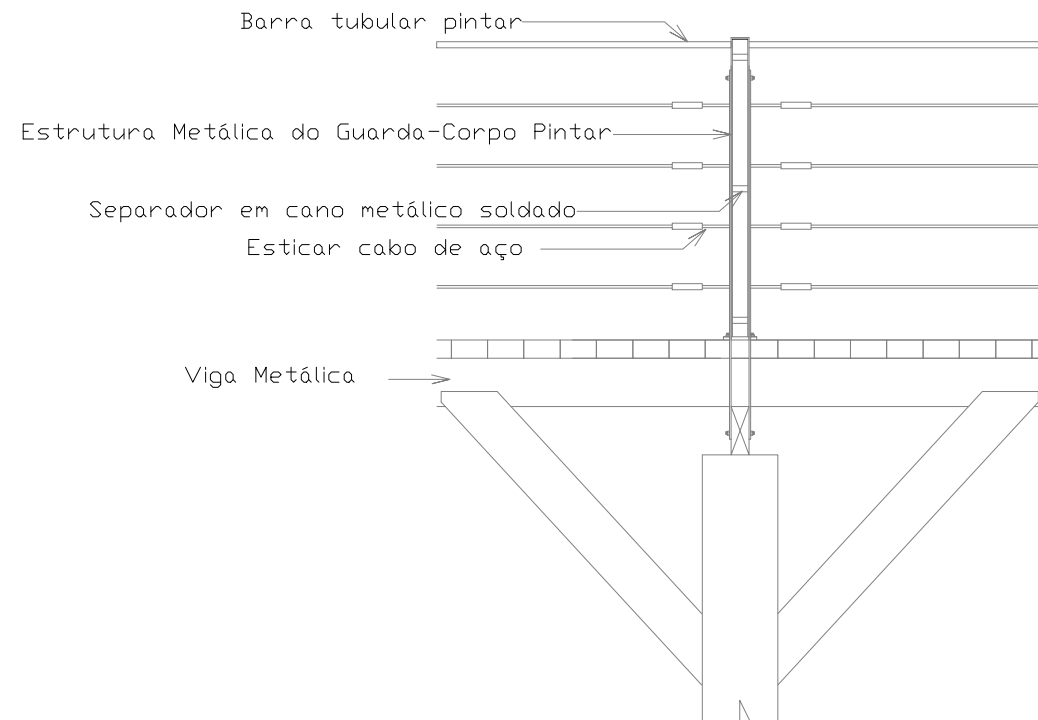


Detalhe Estrutura do Guarda-Corpo Vista Lateral
Esc: 1/20

8/ DETALHE GUARDA CORPO
1 : 25




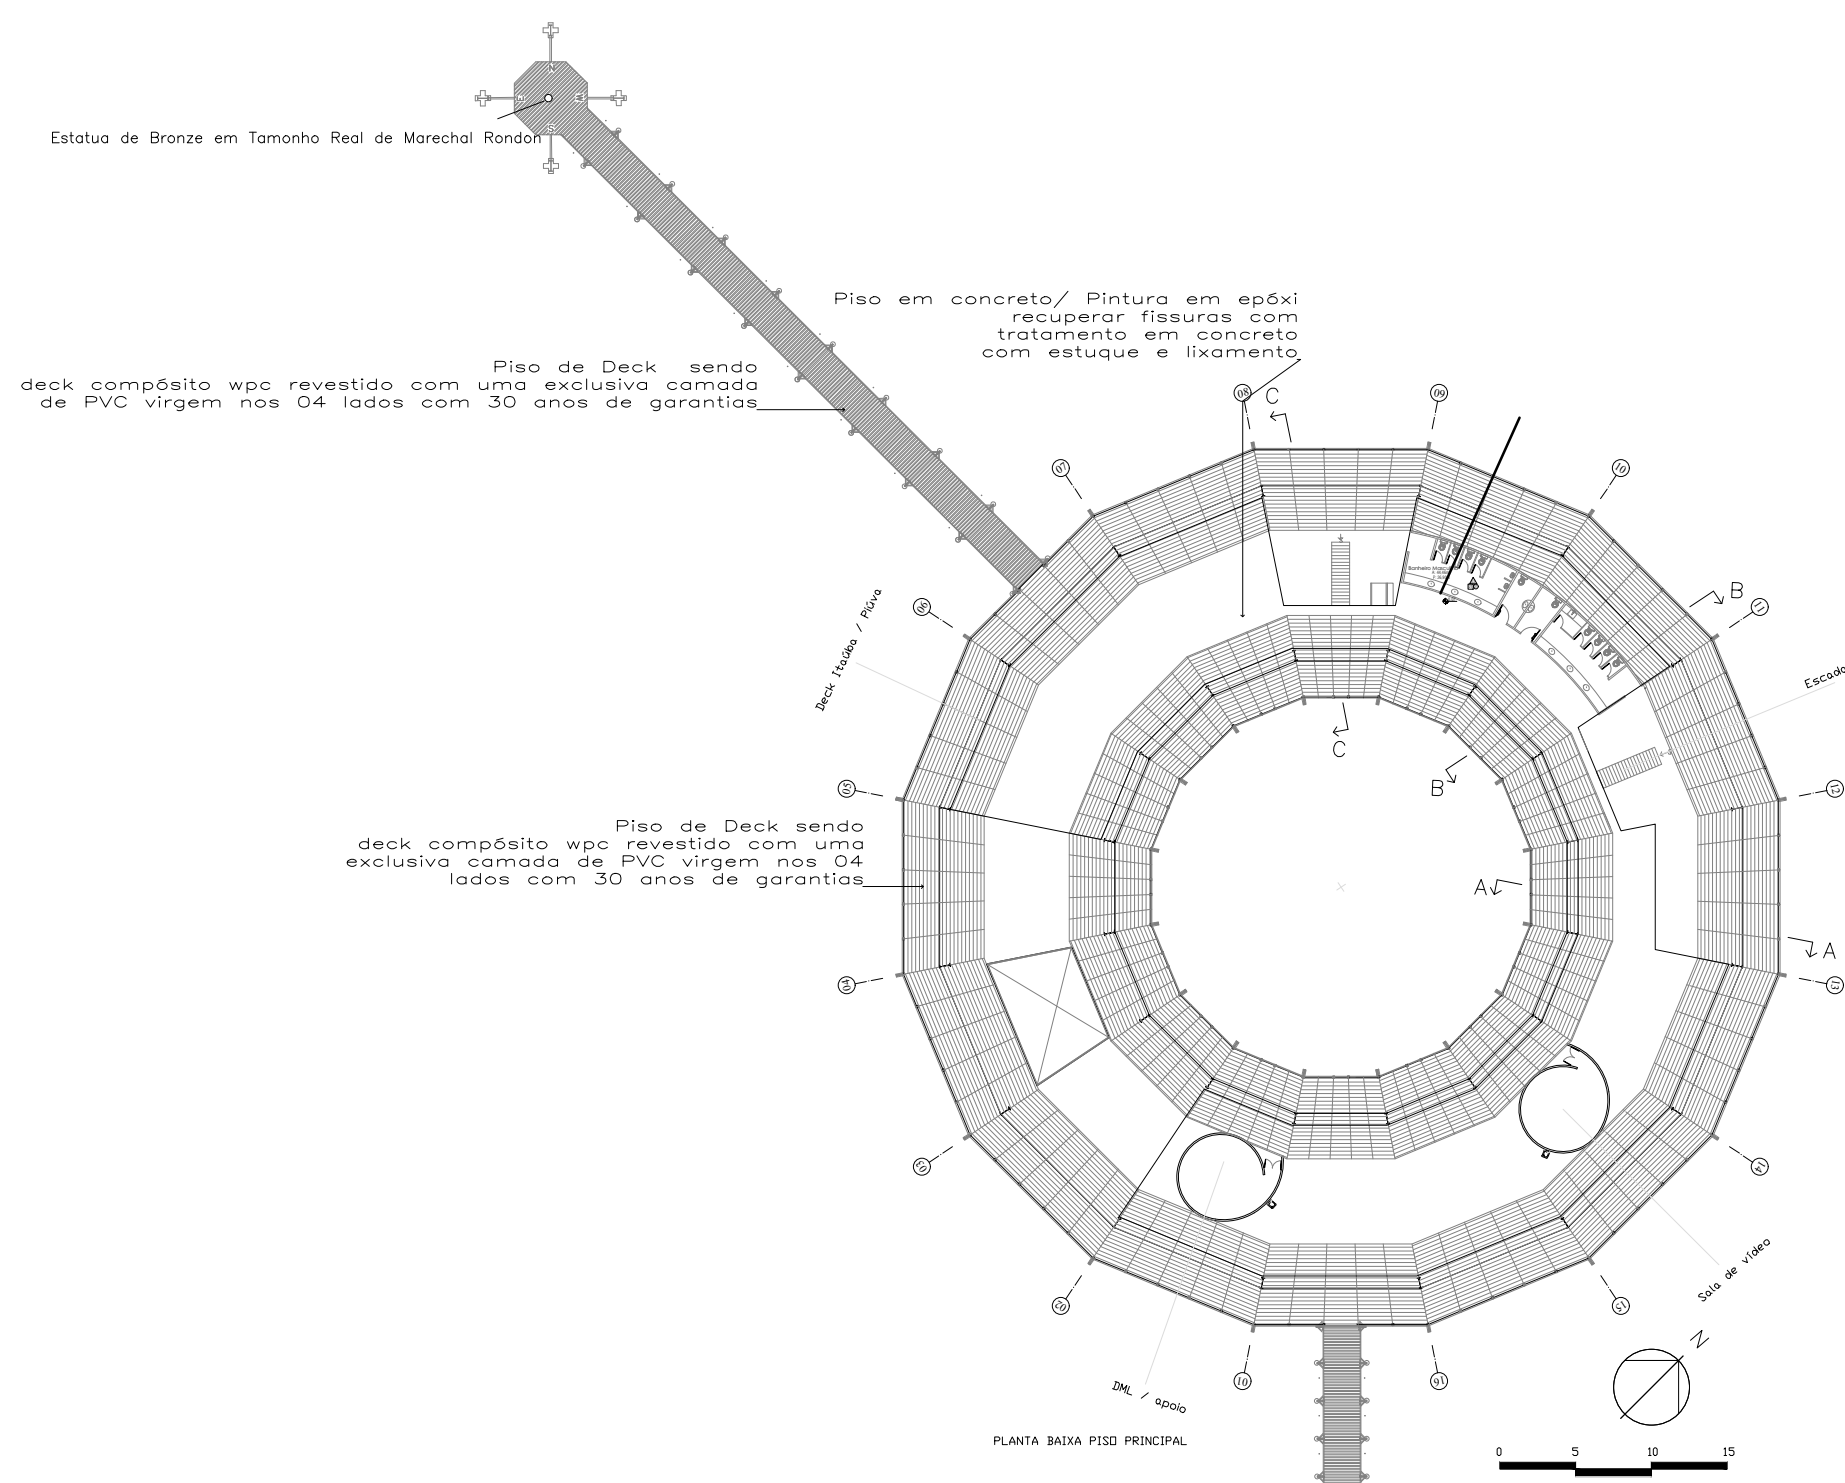


Piso de Deck sendo deck composto wpc revestido com uma exclusiva camada de PVC virgem nos 04 lados com 30 anos de garantia

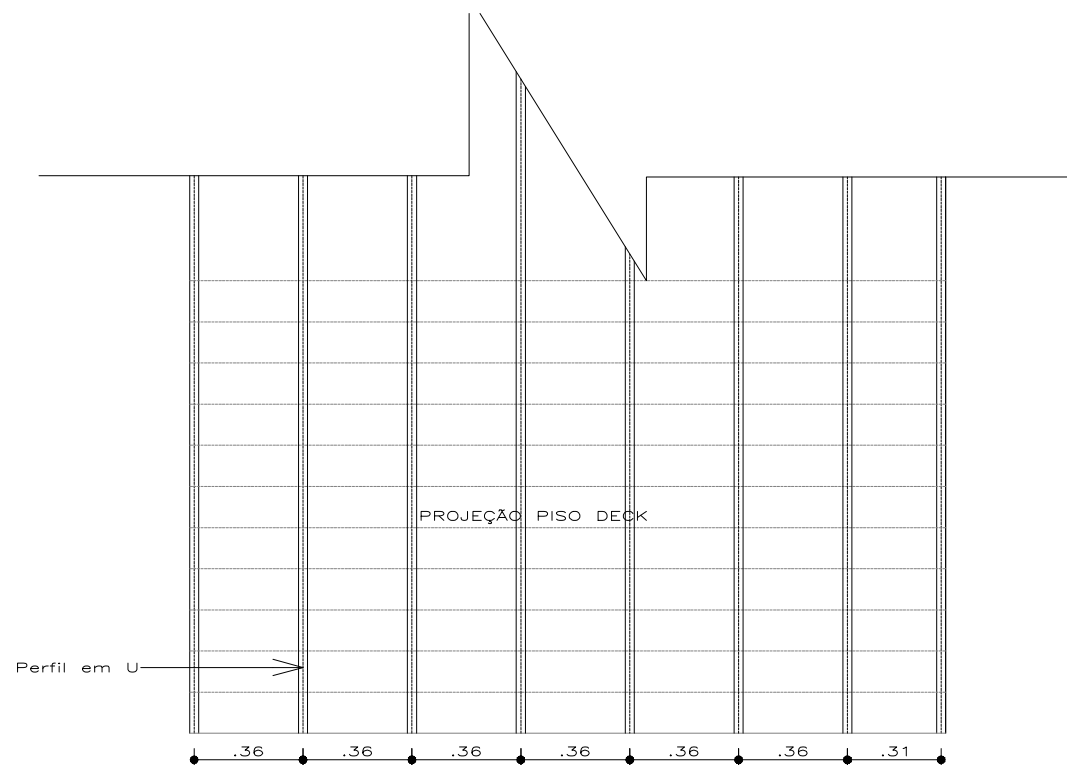

9/ DETALHE BARROTES
1 : 25

Paginação Detalhe de encaixe

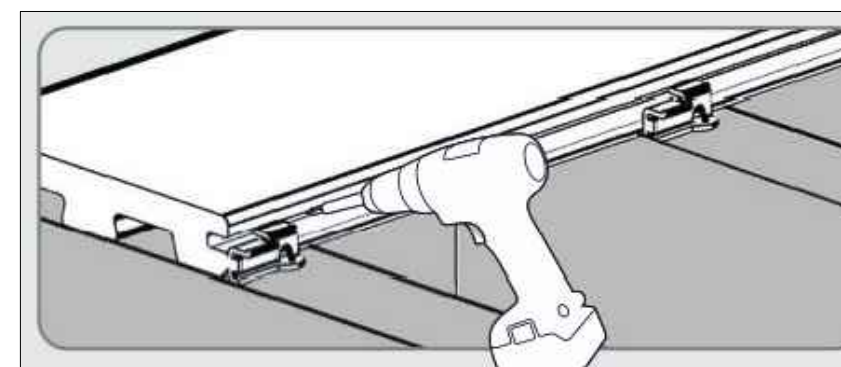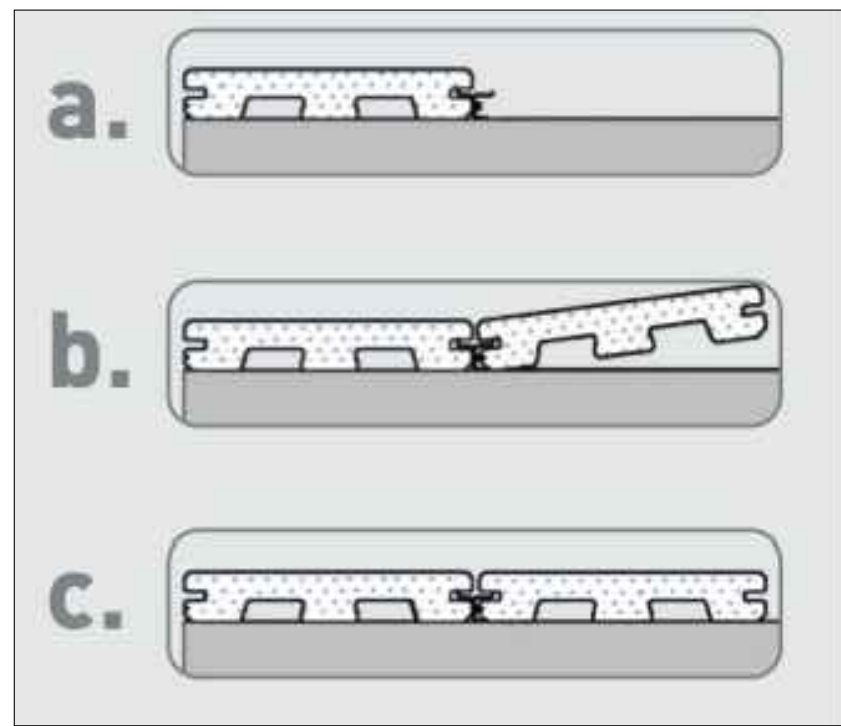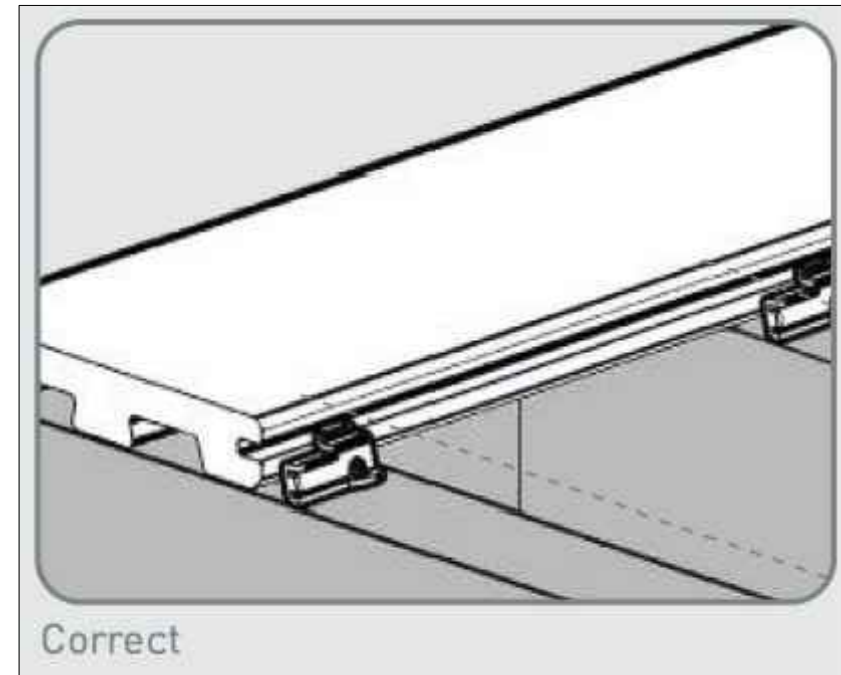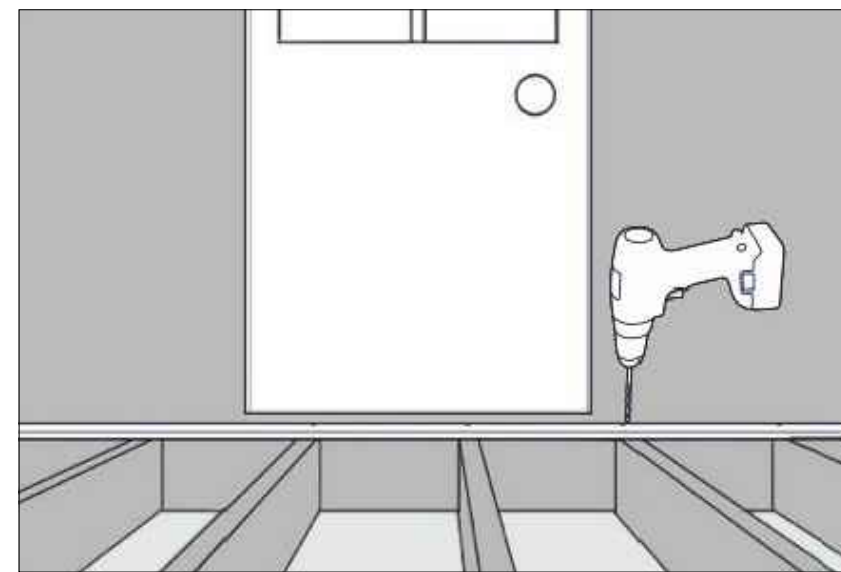

SINFRA
SECRETARIA DO ESTADO
DE INFRAESTRUTURA E LOGÍSTICA
ESTADO DE MATO GROSSO






PROJETO ARQUITETONICO

OBRA	REFORMA E AMPLIAÇÃO DO MEMORIAL RONDON		
PROPRIETÁRIO CPF/ CNPJ	SECRETARIA DE ESTADO DE INFRAESTRUTURA E LOGÍSTICA SINFRA 03.507.415/0022-79		
ENDEREÇO	DISTRITO DE MIMOSO, SANTO ANTONIO DO LEVERGER - MT		
AUTOR DO PROJETO CREA/ CAU	MATHEUS DE FREITAS PEREIRA 03905493128 Matheus de Freitas Pereira ARQUITETO E URBANISTA CAU - 6240111-8		CO-AUTOR DO PROJETO CREA/ CAU
RESP. P/ EXECUÇÃO CREA/ CAU			
ESCALA	INDICADA	ASSUNTO PLANTA BAIXA BANHEIROS PLANTA BAIXA JAZIGO VISTA JAZIGO DETALHE GUARDA CORPO PAGIANÇÃO DO PISO	FOLHA Nº 03 /09
DATA	28/09/2021		
REVISÃO			




ÁREAS (m²)	ESTATÍSTICAS		COEF. APROVEIT.	COORDENADAS GEOGRÁFICAS
	% OCUPAÇÃO			
	TÉRREO	DEMAIS PAV.		

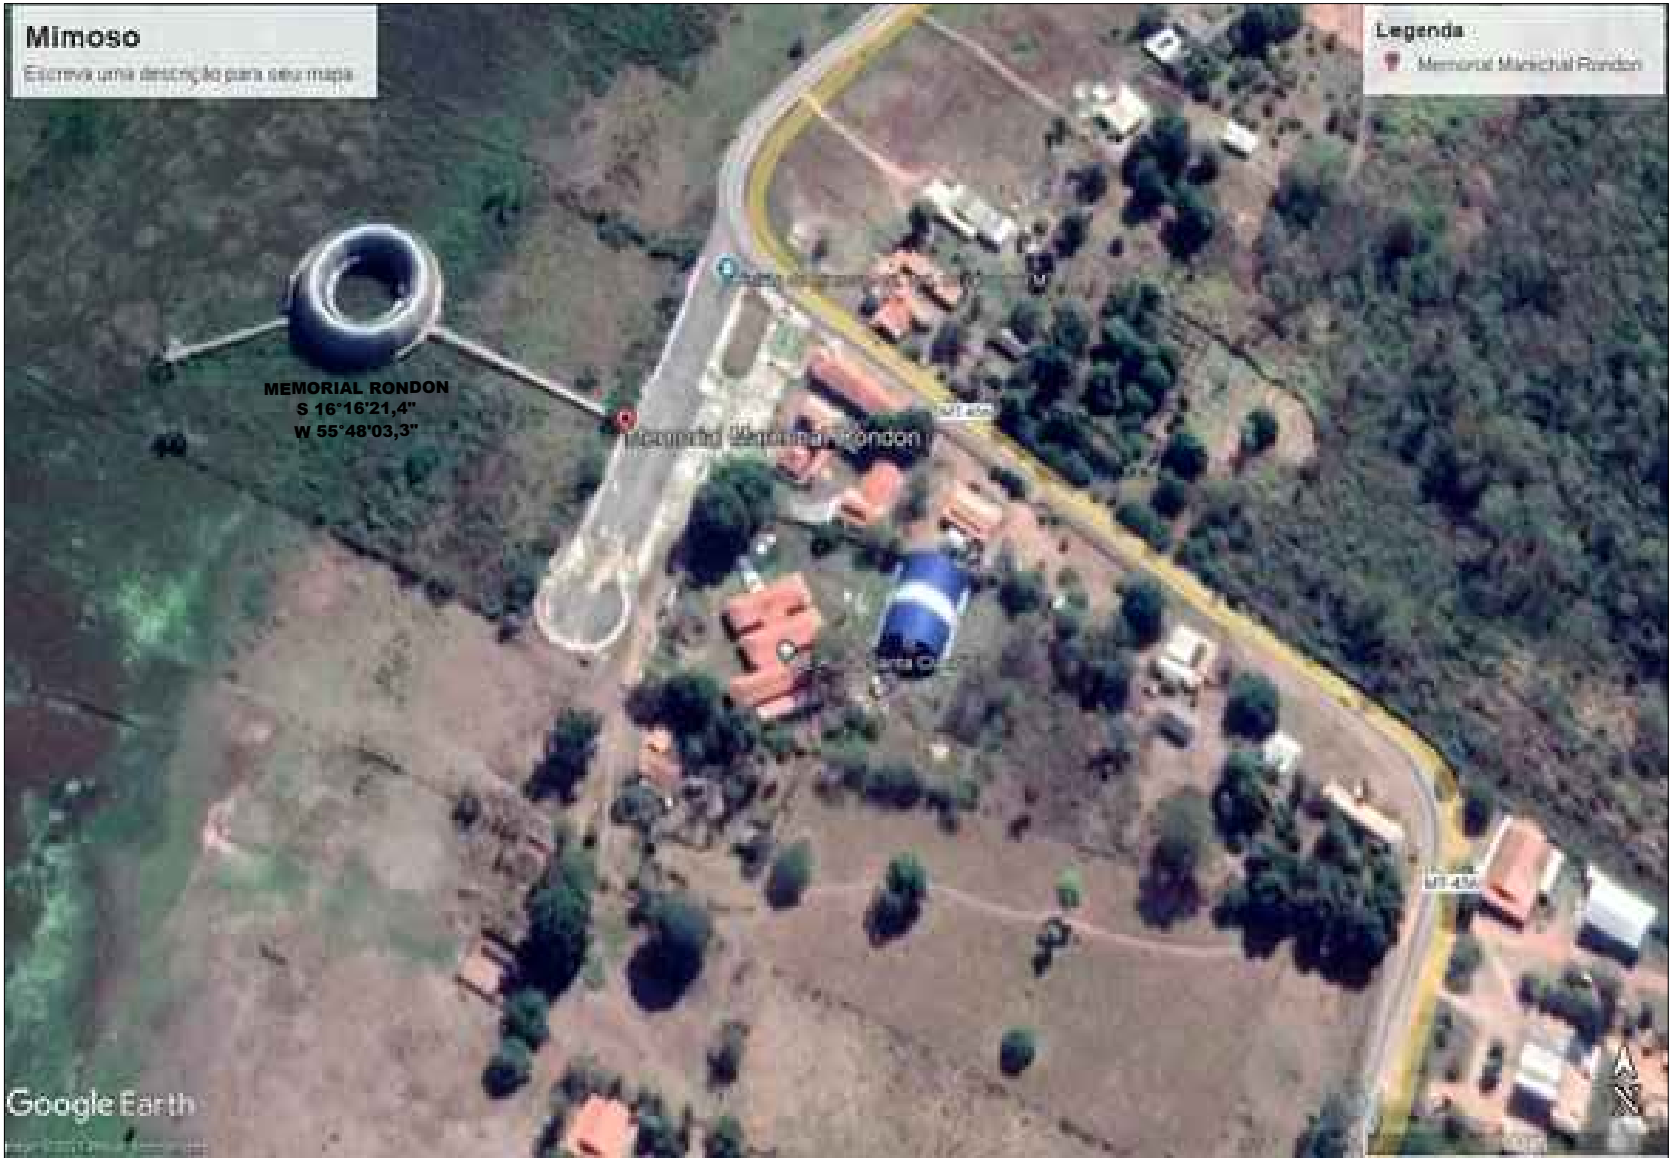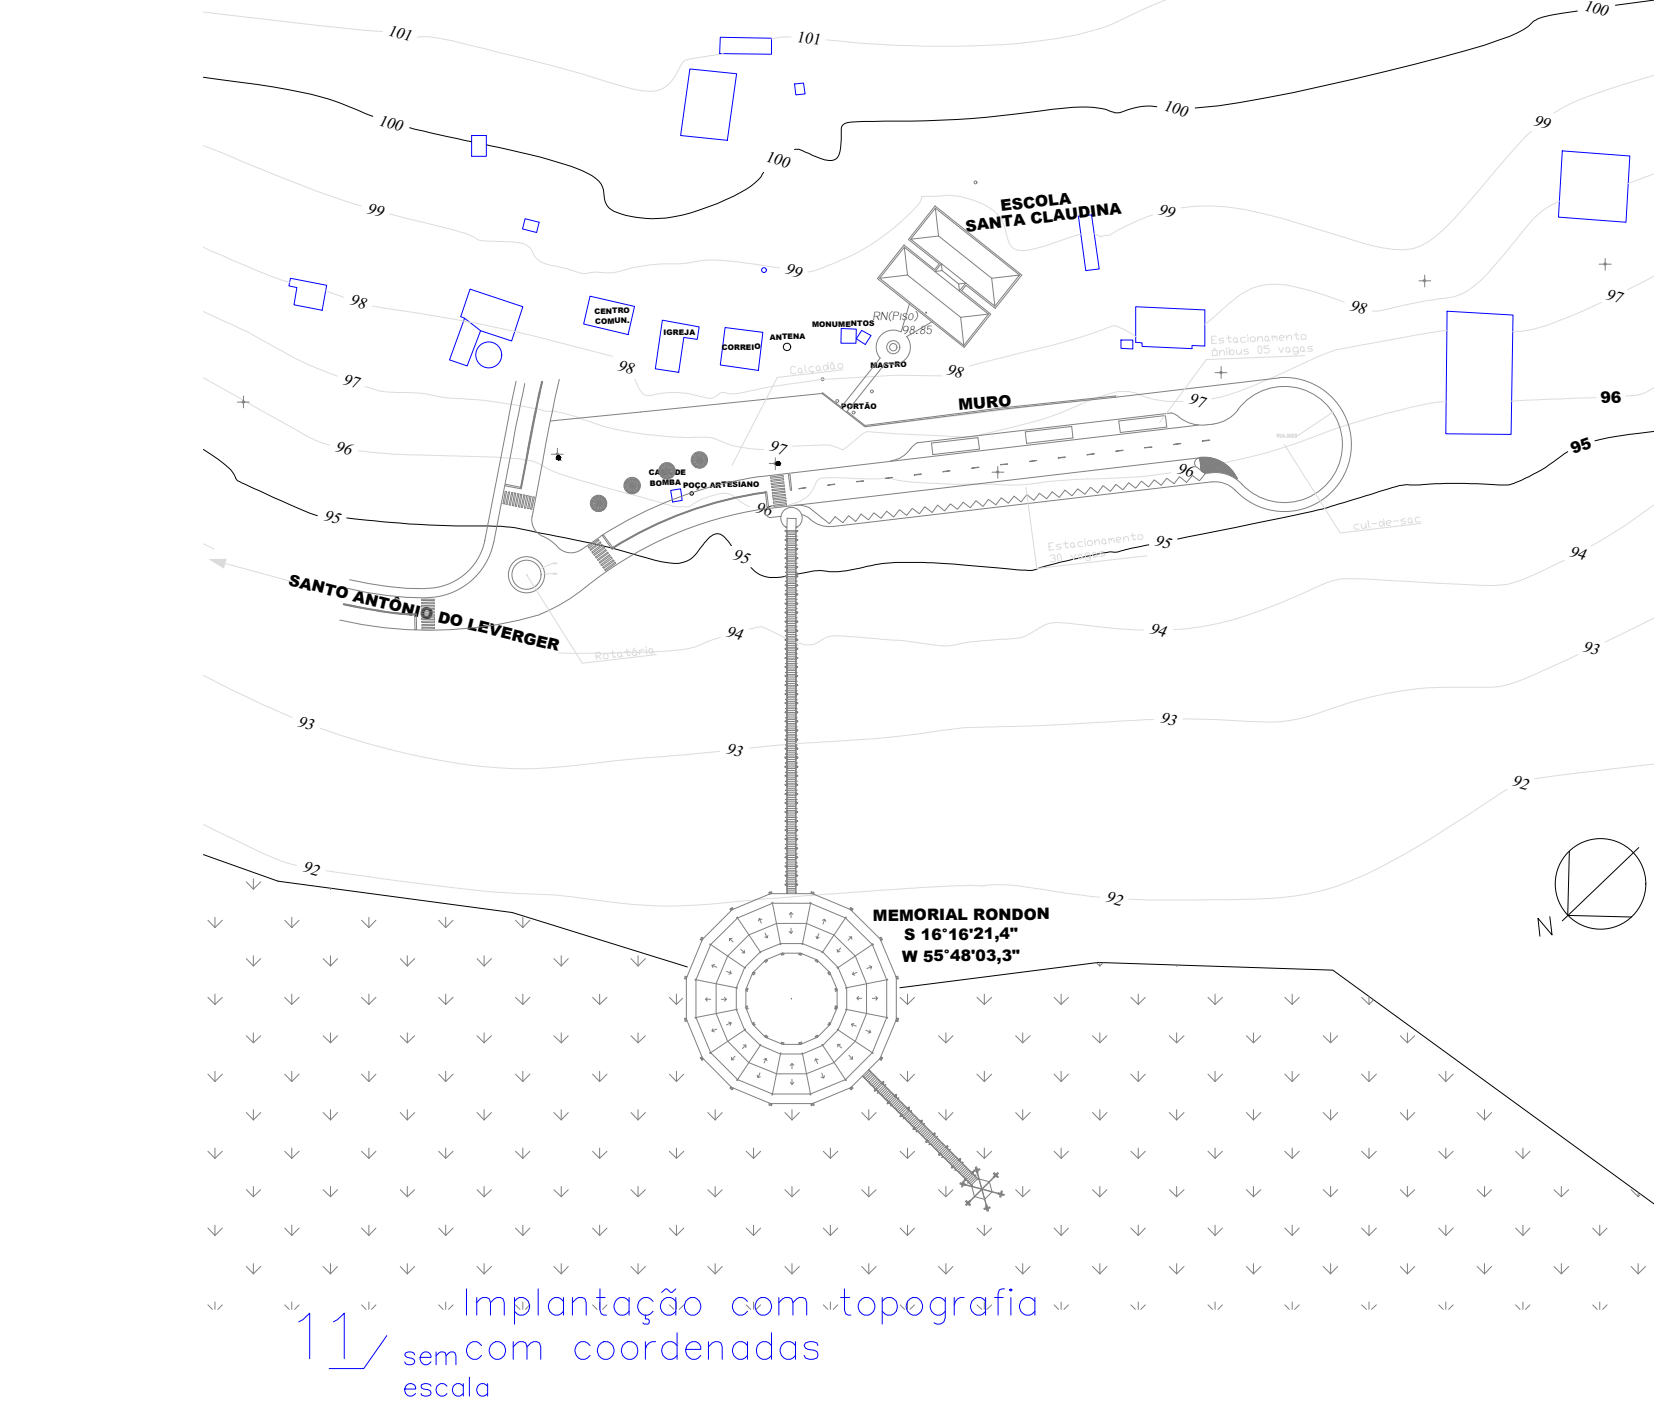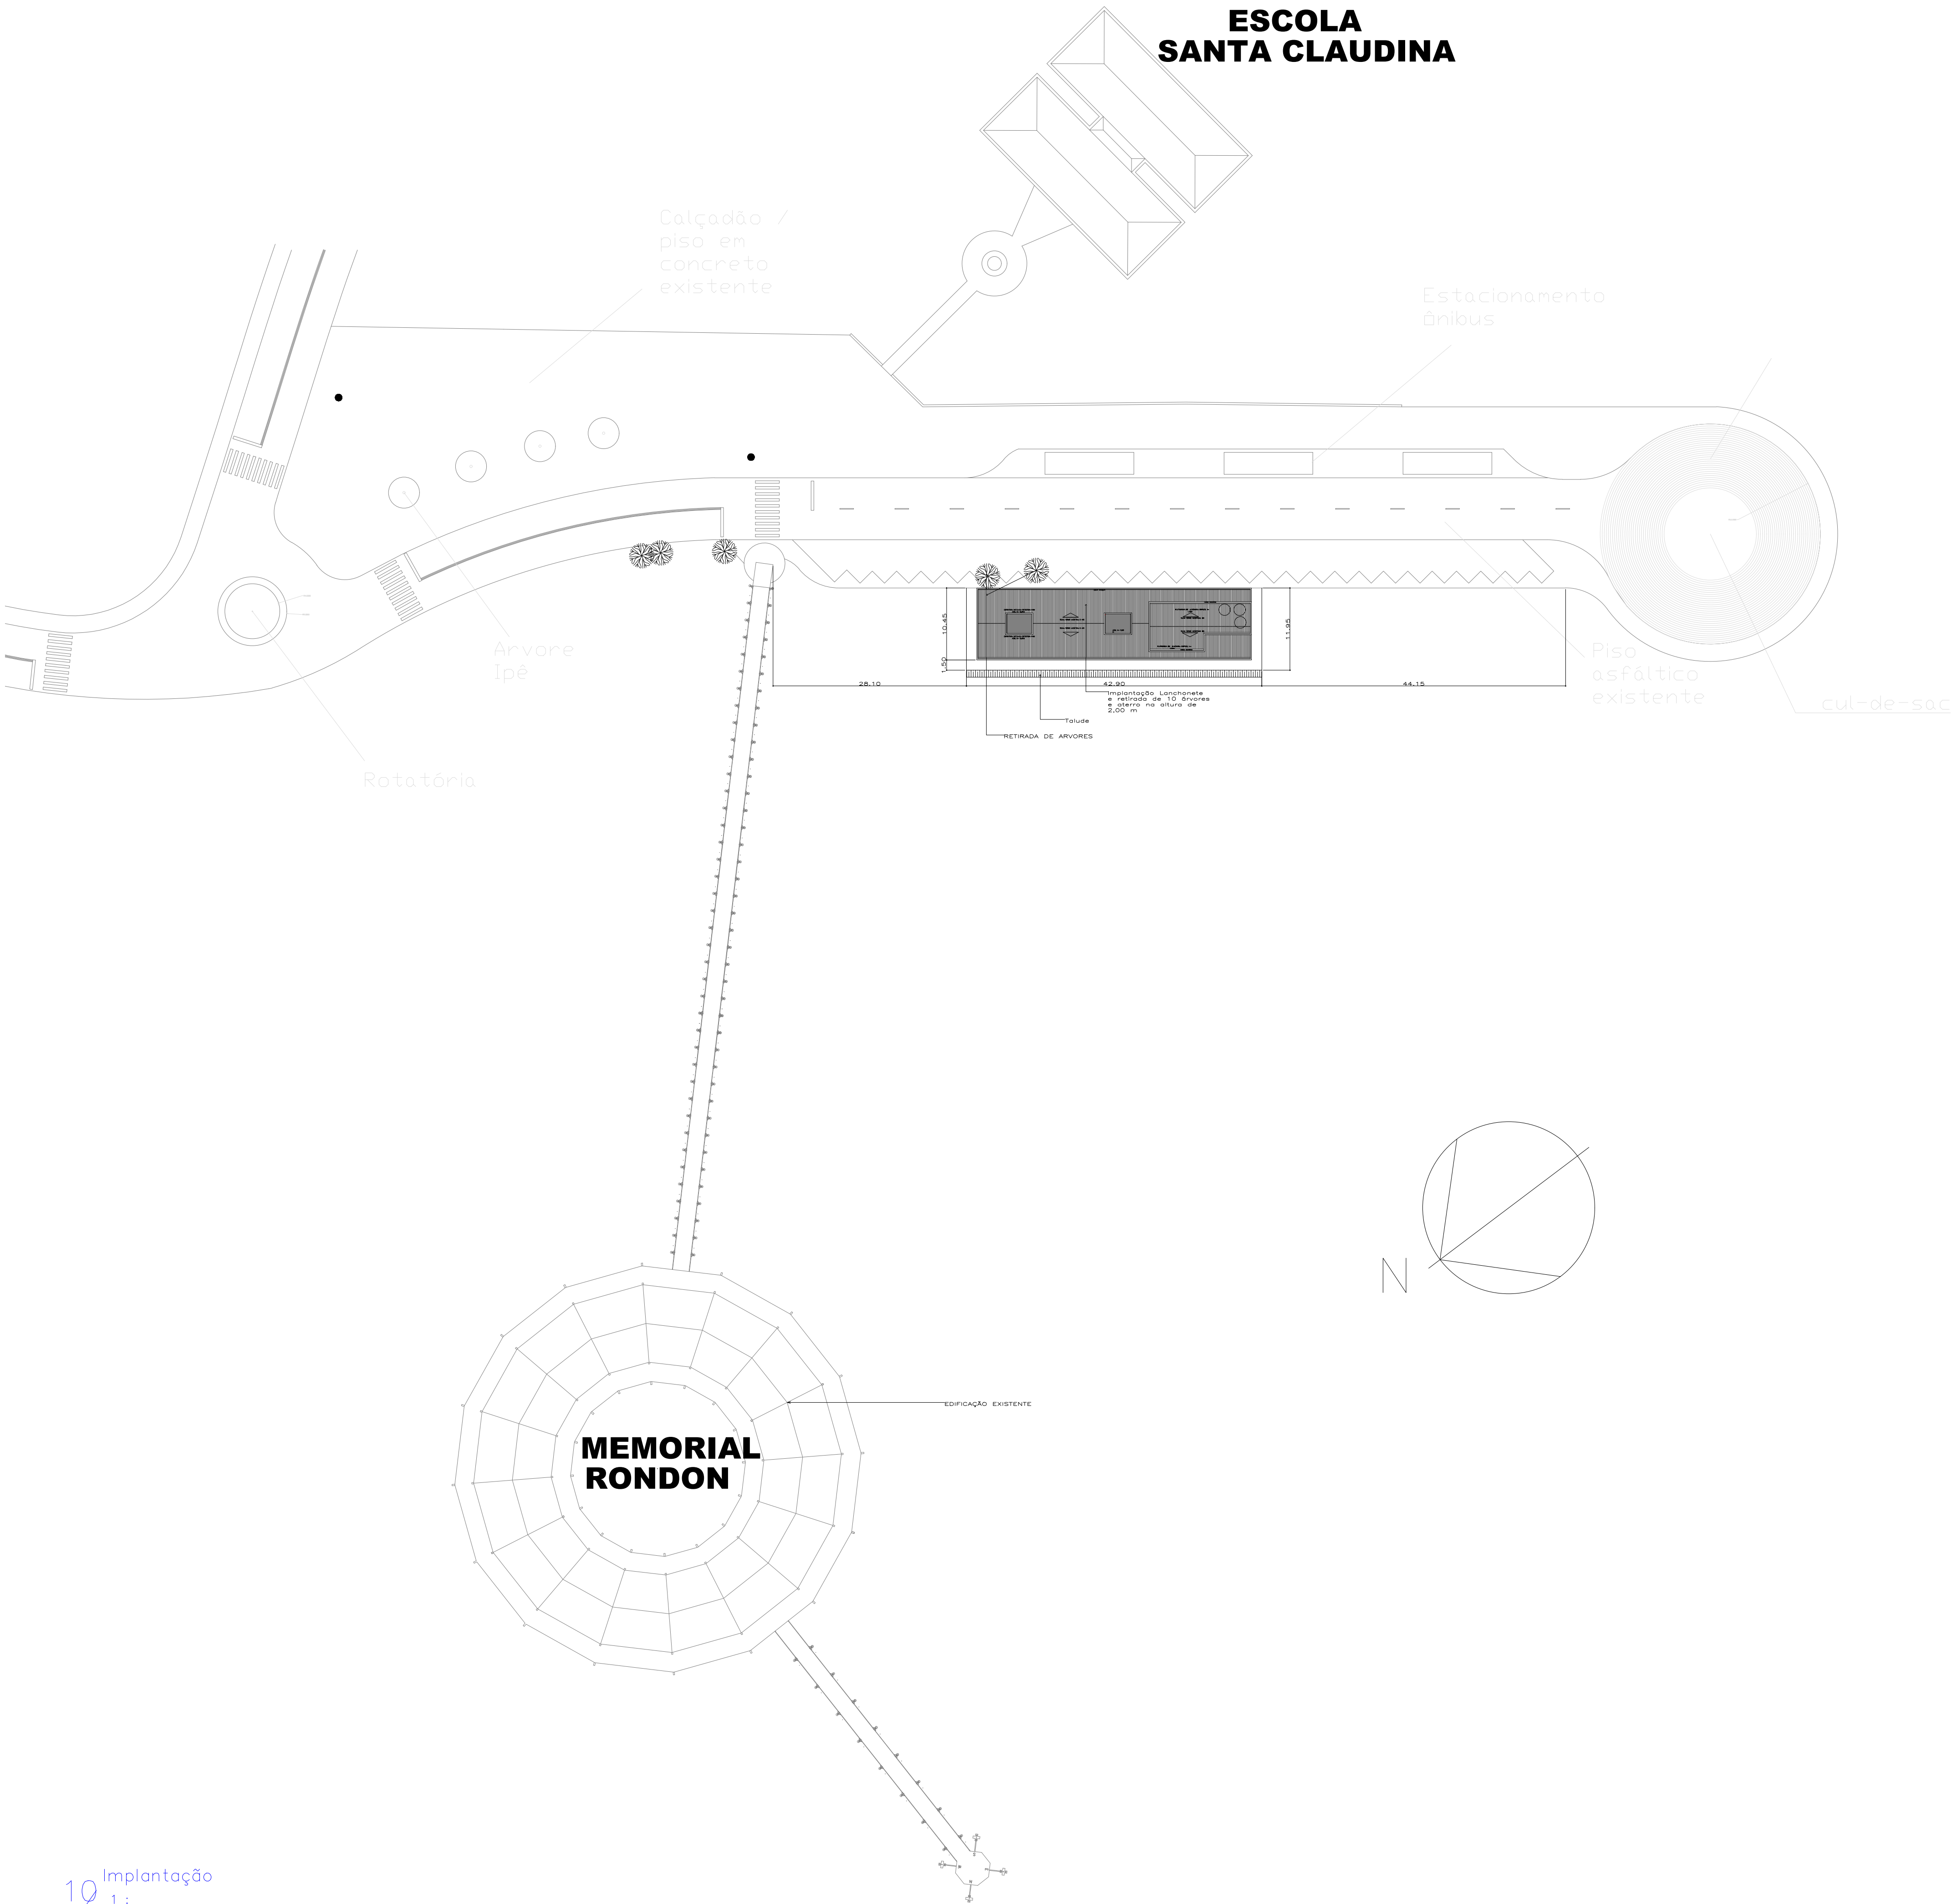


SINFRA SECRETARIA DO ESTADO DE INFRAESTRUTURA E LOGÍSTICA ESTADO DE MATO GROSSO			
PROJETO ARQUITETONICO			
OBRA		REFORMA E AMPLIAÇÃO DO MEMORIAL RONDON	
PROPRIETÁRIO CPF/ CNPJ		SECRETARIA DE ESTADO DE INFRAESTRUTURA E LOGÍSTICA SINFRA 03.507.415/0022-79	
ENDEREÇO		DISTRITO DE MIMOSO, SANTO ANTONIO DO LEVERGER - MT	
AUTOR DO PROJETO CREA/ CAU		MATHEUS DE FREITAS PEREIRA 03905493128 Matheus de Freitas Pereira ARQUITETO E URBANISTA CAU - 6260111-8 CO-AUTOR DO PROJETO CREA/ CAU	
RESP. P/ EXECUÇÃO CREA/ CAU			
ESCALA	INDICADA	ASSUNTO	FOLHA Nº
DATA	28/09/2021	IMPLANTAÇÃO IMPLANTAÇÃO TOPOGRAFIA	04 /09
REVISÃO			
ÁREAS (m²)		ESTATÍSTICAS	
ÁREA A CONSTRUIR 664,91 m²		% OCUPAÇÃO	COEF. APROVEIT.
		TÉRRECO	DEMAIS PAV.
		COORDENADAS GEOGRÁFICAS	


19 Implantação
1 : 500

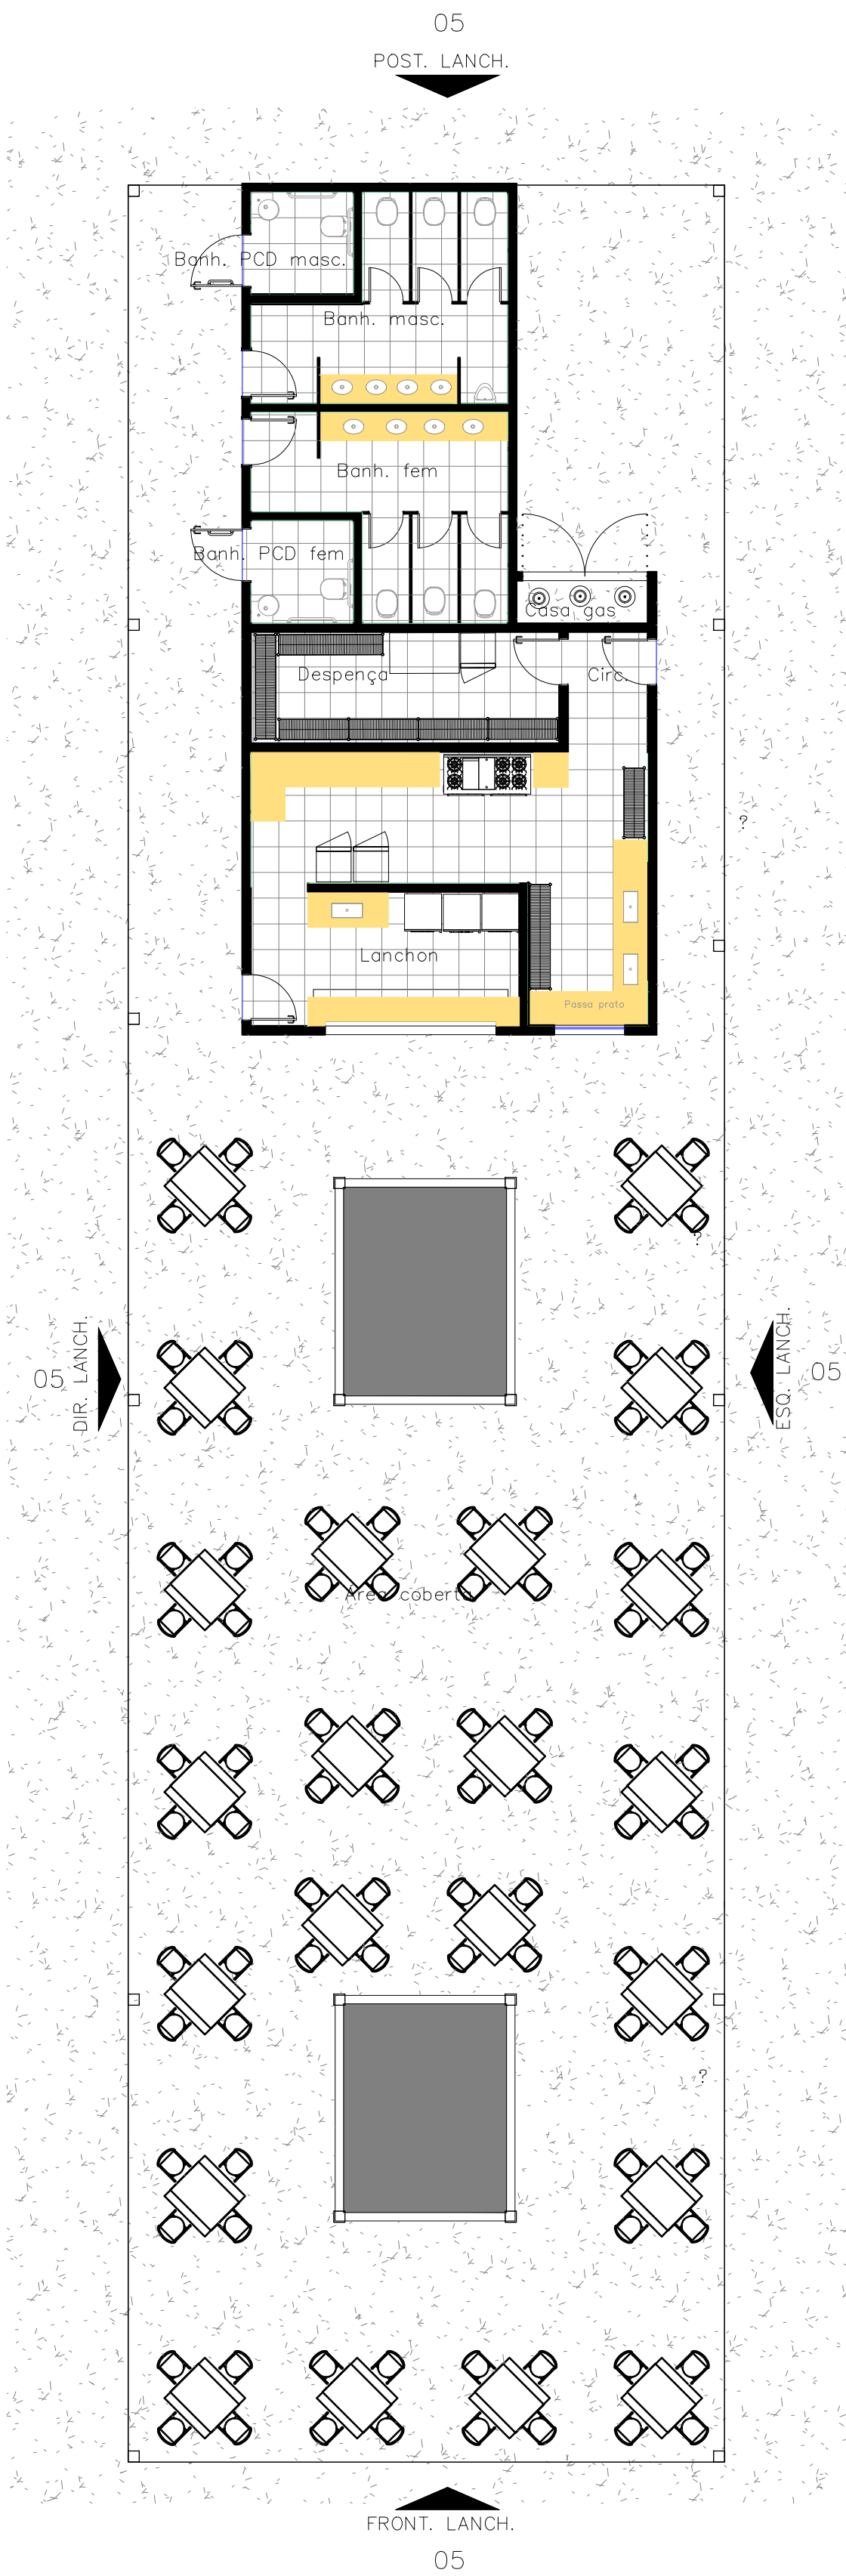

12 PLANTA BAIXA LAYOUT
1:100

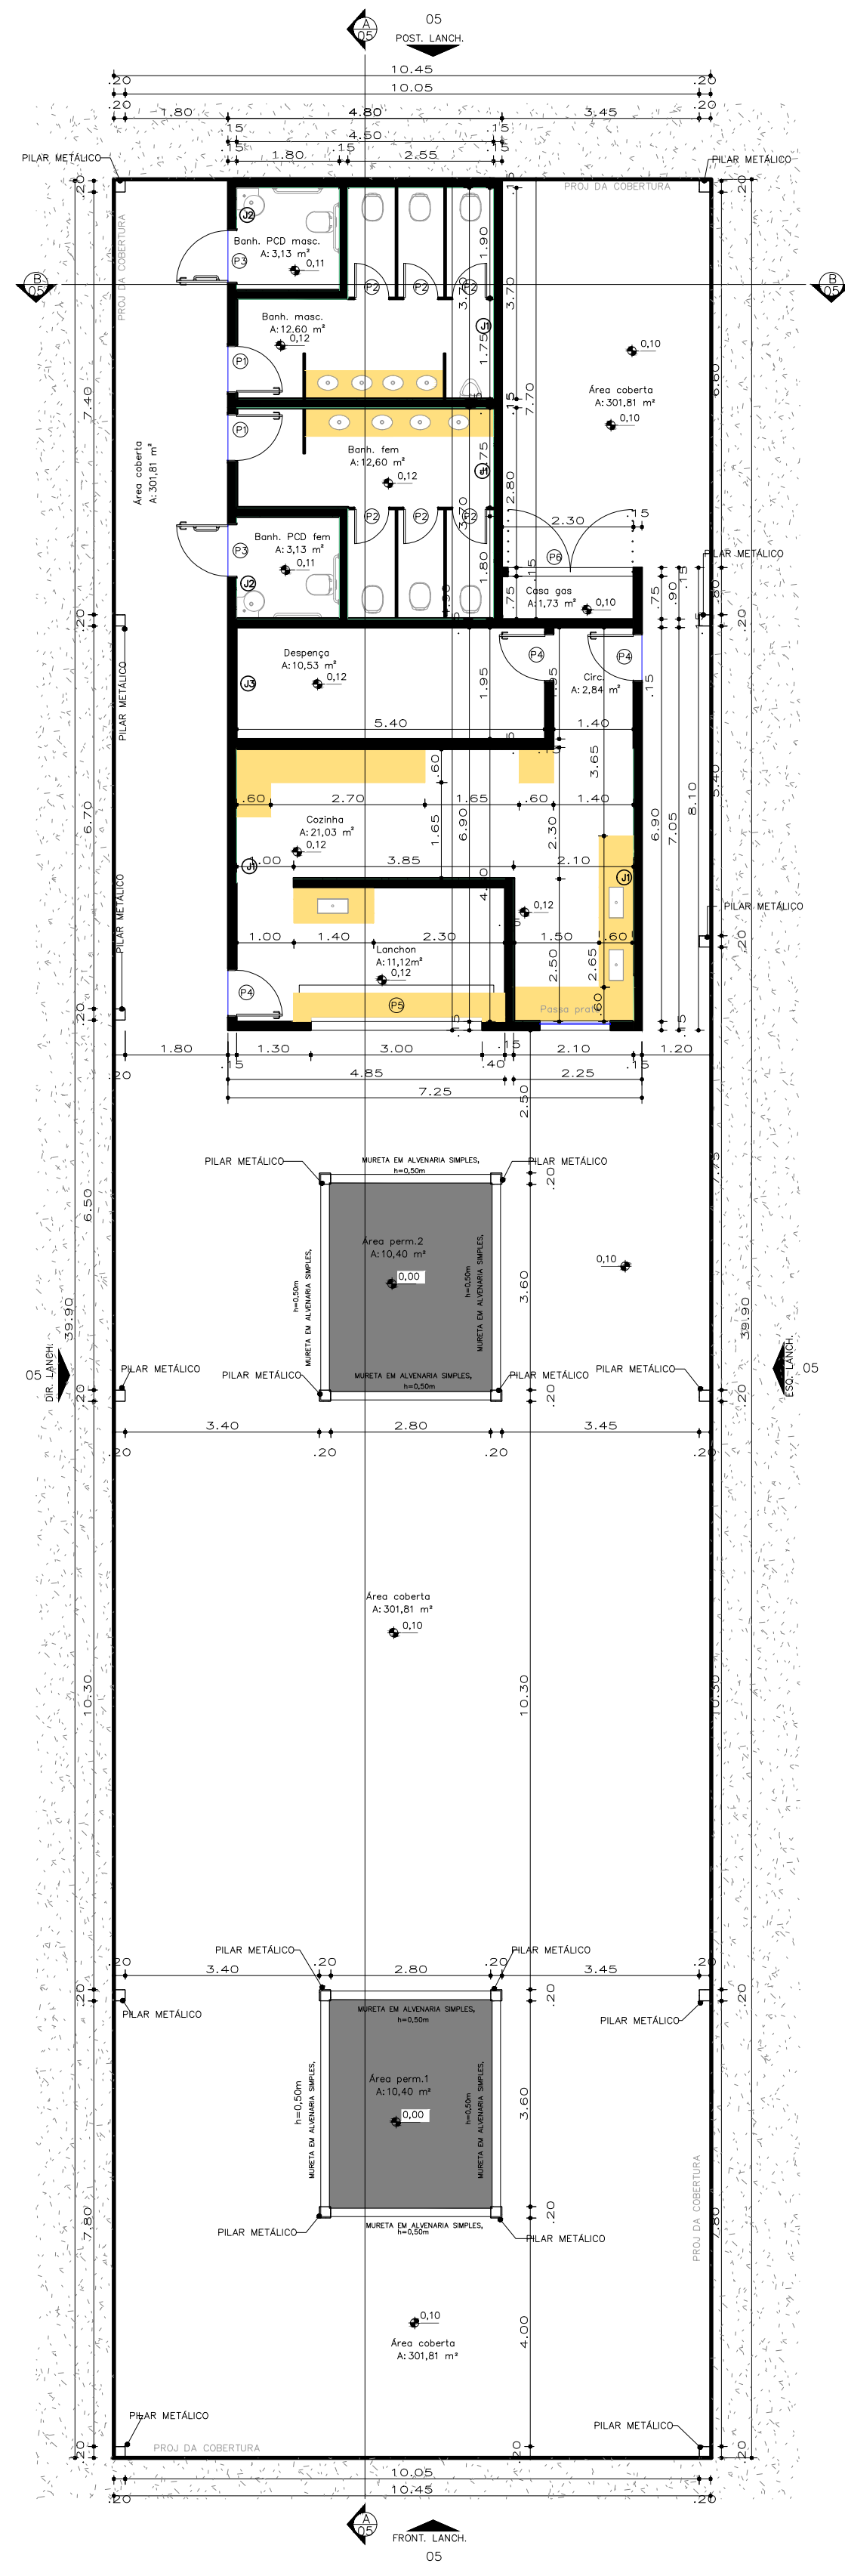

13 PLANTA BAIXA
1:100

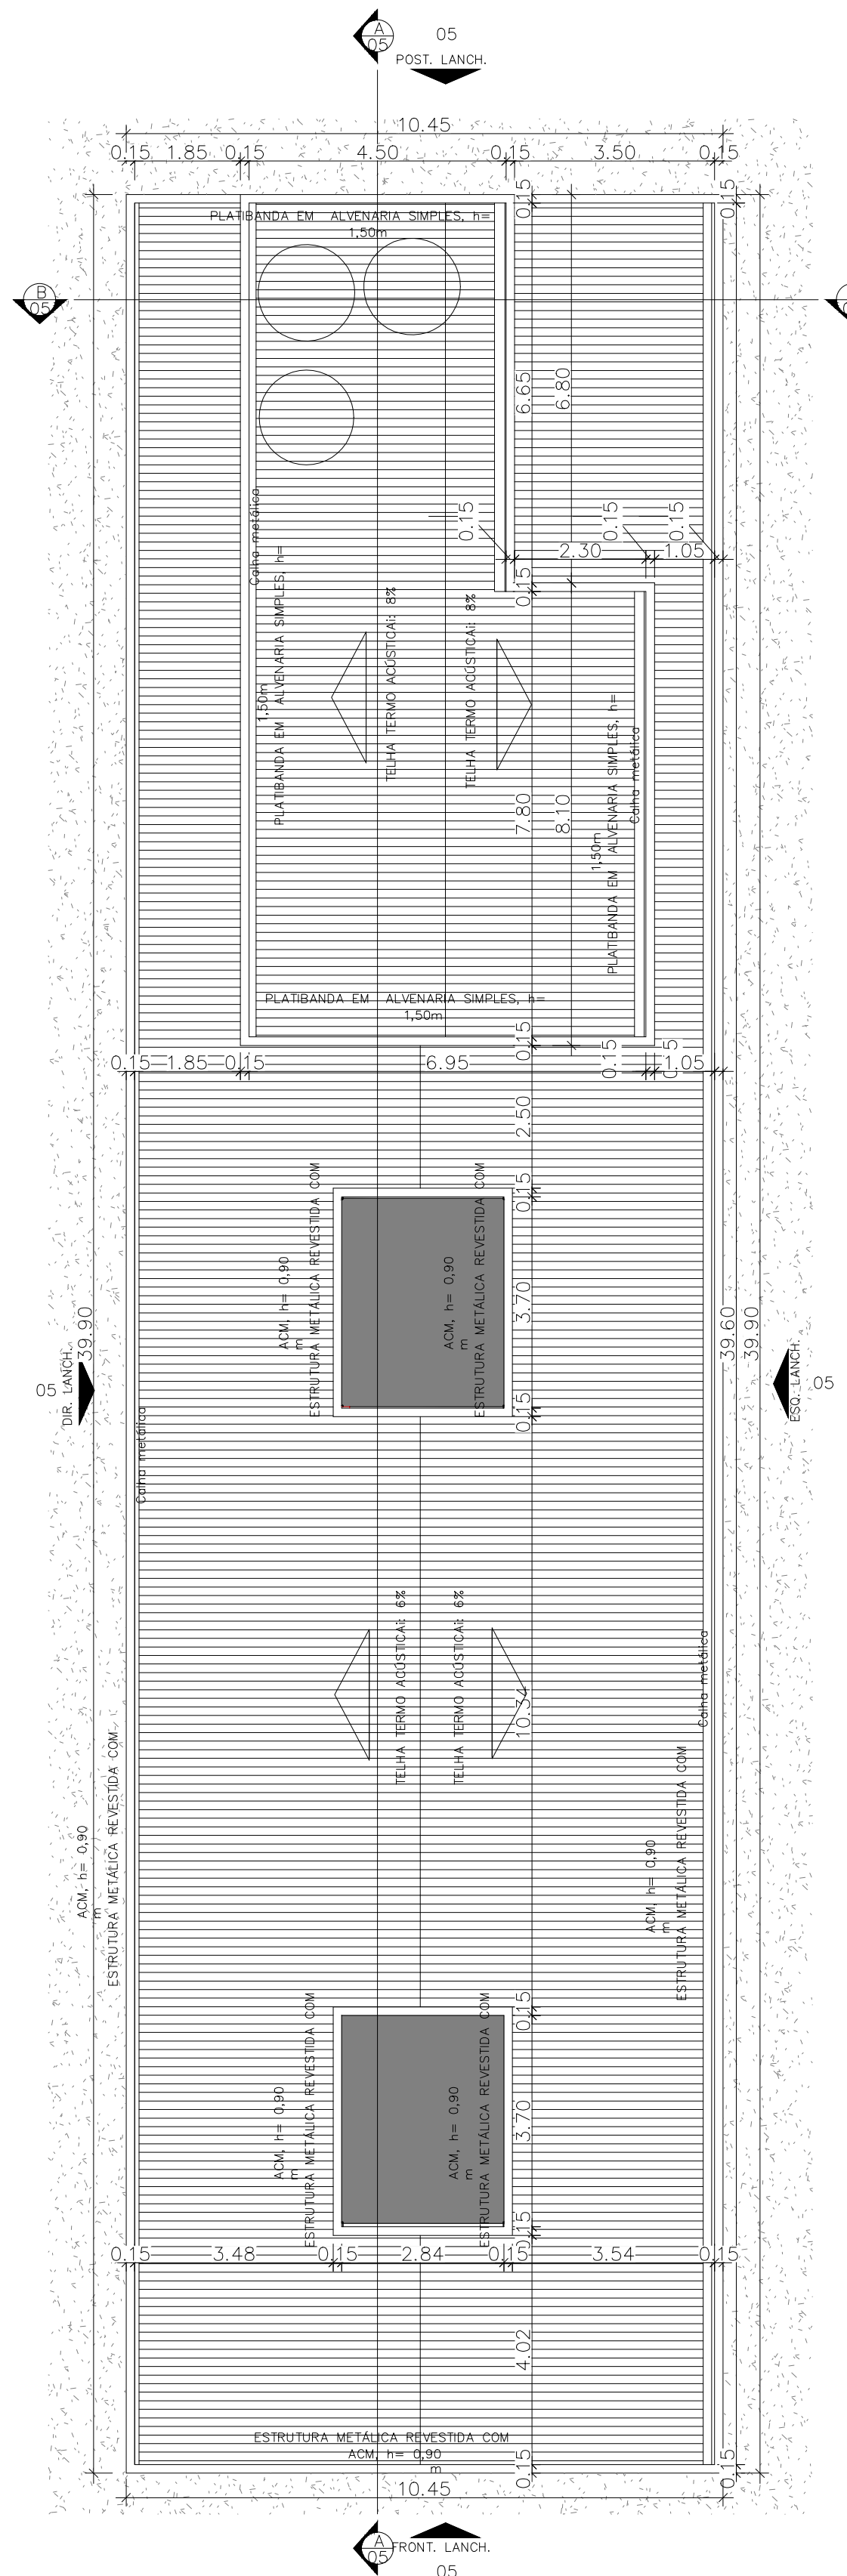

14 PLANTA DE COBERTURA
1:100

QUADRO DE AMBIENTES E MATERIAIS – LANCHONETE					
NOME	ÁREA	PERÍMETRO	PISO	PAREDE	TETO
Banh. fem.	12,60 m²	16,28	PISO CERÂMICO ANTI DERRAPANTE	REVESTIMENTO CERÂMICO ATÉ O TETO	FORRO DE GESSO ACARTONADO
Banh. masc.	12,60 m²	16,28	PISO CERÂMICO ANTI DERRAPANTE	REVESTIMENTO CERÂMICO ATÉ O TETO	FORRO DE GESSO ACARTONADO
Banh. PCD fem.	3,13 m²	7,08	PISO CERÂMICO ANTI DERRAPANTE	REVESTIMENTO CERÂMICO ATÉ O TETO	FORRO DE GESSO ACARTONADO
Banh. PCD masc.	3,13 m²	7,08	PISO CERÂMICO ANTI DERRAPANTE	REVESTIMENTO CERÂMICO ATÉ O TETO	FORRO DE GESSO ACARTONADO
Cocina	1,73 m²	6,10	PISO CIMENTADO COM PINTURA ACRILICA FOSCA	PINTURA ACRILICA FOSCA	LAJE COM PINTURA ACRILICA FOSCA
Circ.	2,84 m²	6,85	PISO CERÂMICO	PINTURA ACRILICA FOSCA	FORRO DE GESSO ACARTONADO
Cozinha	21,03 m²	23,49	PISO CERÂMICO	REVESTIMENTO CERÂMICO ATÉ O TETO	FORRO DE GESSO ACARTONADO
Despenha	10,53 m²	14,70	PISO CERÂMICO	PINTURA ACRILICA FOSCA	FORRO DE GESSO ACARTONADO
Lanchonete	11,12 m²	14,25	PISO CERÂMICO	PINTURA ACRILICA FOSCA	FORRO DE GESSO ACARTONADO
Área coberta	300,45 m²	133,86	PISO CIMENTADO COM PINTURA ACRILICA FOSCA	PINTURA ACRILICA FOSCA	FORRO MADEIRA – RIPADO, COM VIGAS METÁLICAS APARENTES
Área perm.1	10,40 m²	13,00	GRAMADO	PINTURA ACRILICA FOSCA	—
Área perm.2	10,40 m²	13,00	GRAMADO	PINTURA ACRILICA FOSCA	—

QUADRO JANELAS – LANCHONETE					
COD.	LARG.(m)	ALT.(m)	PERÍMETRO(m)	ÁREA(m²)	DESCRIÇÃO
J1	2,00	0,60	1,85	1,20 m²	JANELA ALUMINIO E VIDRO – 4 FOLHAS – MAXIN AR – COR NATURAL
J2	0,30	0,30	1,80	0,09 m²	JANELA ALUMINIO E VIDRO – 1 FOLHA – MAXIN AR – COR NATURAL
J3	1,00	0,60	1,80	0,60 m²	JANELA ALUMINIO E VIDRO – 2 FOLHAS – MAXIN AR – COR NATURAL

QUADRO PORTAS LANCHONETE					
COD.	LARG.(m)	ALT.(m)	ÁREA (m²)	DESCRIÇÃO	QUANT.
P1	0,80	2,10	1,68 m²	PORTA MADEIRA SEMI OCA – 1 FOLHA – ABRIR – PINTURA ESMALTE	2
P2	0,60	1,65	0,99 m²	PORTA ALUMINIO – 1 FOLHA – ABRIR VENEZIANA – COR NATURAL	6
P3	0,90	2,10	1,89 m²	PORTA MADEIRA – 1 FOLHA – ABRIR – ADAPTADA PNE – PINTURA ESMALTE	2
P4	0,80	2,10	1,68 m²	PORTA AÇO – 1 FOLHA – ABRIR VENEZIANA – PINTURA ESMALTE	3
P5	3,00	1,00	3,00 m²	PORTA DE ENROLAR – 1 FOLHA – AÇO – PINTURA ESMALTE	1
P6	2,20	1,60	3,52 m²	PORTA ALUMINIO – 1 FOLHA – ABRIR VENEZIANA – COR NATURAL	1

SINFRA
SECRETARIA DO ESTADO
DE INFRAESTRUTURA E LOGÍSTICA
ESTADO DE MATO GROSSO

CO-AUTOR DO PROJETO
CREA/ CAU

PROJETO ARQUITETONICO

OBRA **REFORMA E AMPLIAÇÃO DO MEMORIAL RONDON**

PROPRIETÁRIO **SECRETARIA DE ESTADO DE INFRAESTRUTURA E LOGÍSTICA SINFRA**
CPF/ CNPJ **03.507.415/0022-79**



ENDEREÇO **DISTRITO DE MIMOSO, SANTO ANTONIO DO LEVERGER - MT**

AUTOR DO PROJETO **MATHEUS DE FREITAS PEREIRA**
CREA/ CAU **03905493128**
Matheus de Freitas Pereira
ARQUITETO E URBANISTA
CAU - 6240111-8


RESP. P/ EXECUÇÃO
CREA/ CAU

ESCALA **INDICADA** ASSUNTO **PLANTA BAIXA LAYOUT
PLANTA BAIXA
PLANTA DE COBERTURA** FOLHA Nº **05**
DATA **28/09/2021** /09
REVISÃO

ÁREAS (m²)	ESTATÍSTICAS		COEF. APROVEIT.	COORDENADAS GEOGRÁFICAS
ÁREA RESTAURANTE	% OCUPAÇÃO	TÉRRECO		
415,99 m²				

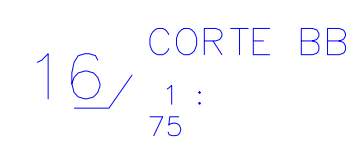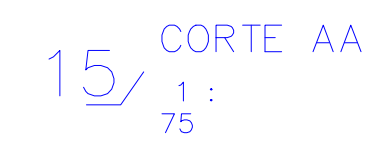


UTOR DO PROJETO
CREA/ CAU

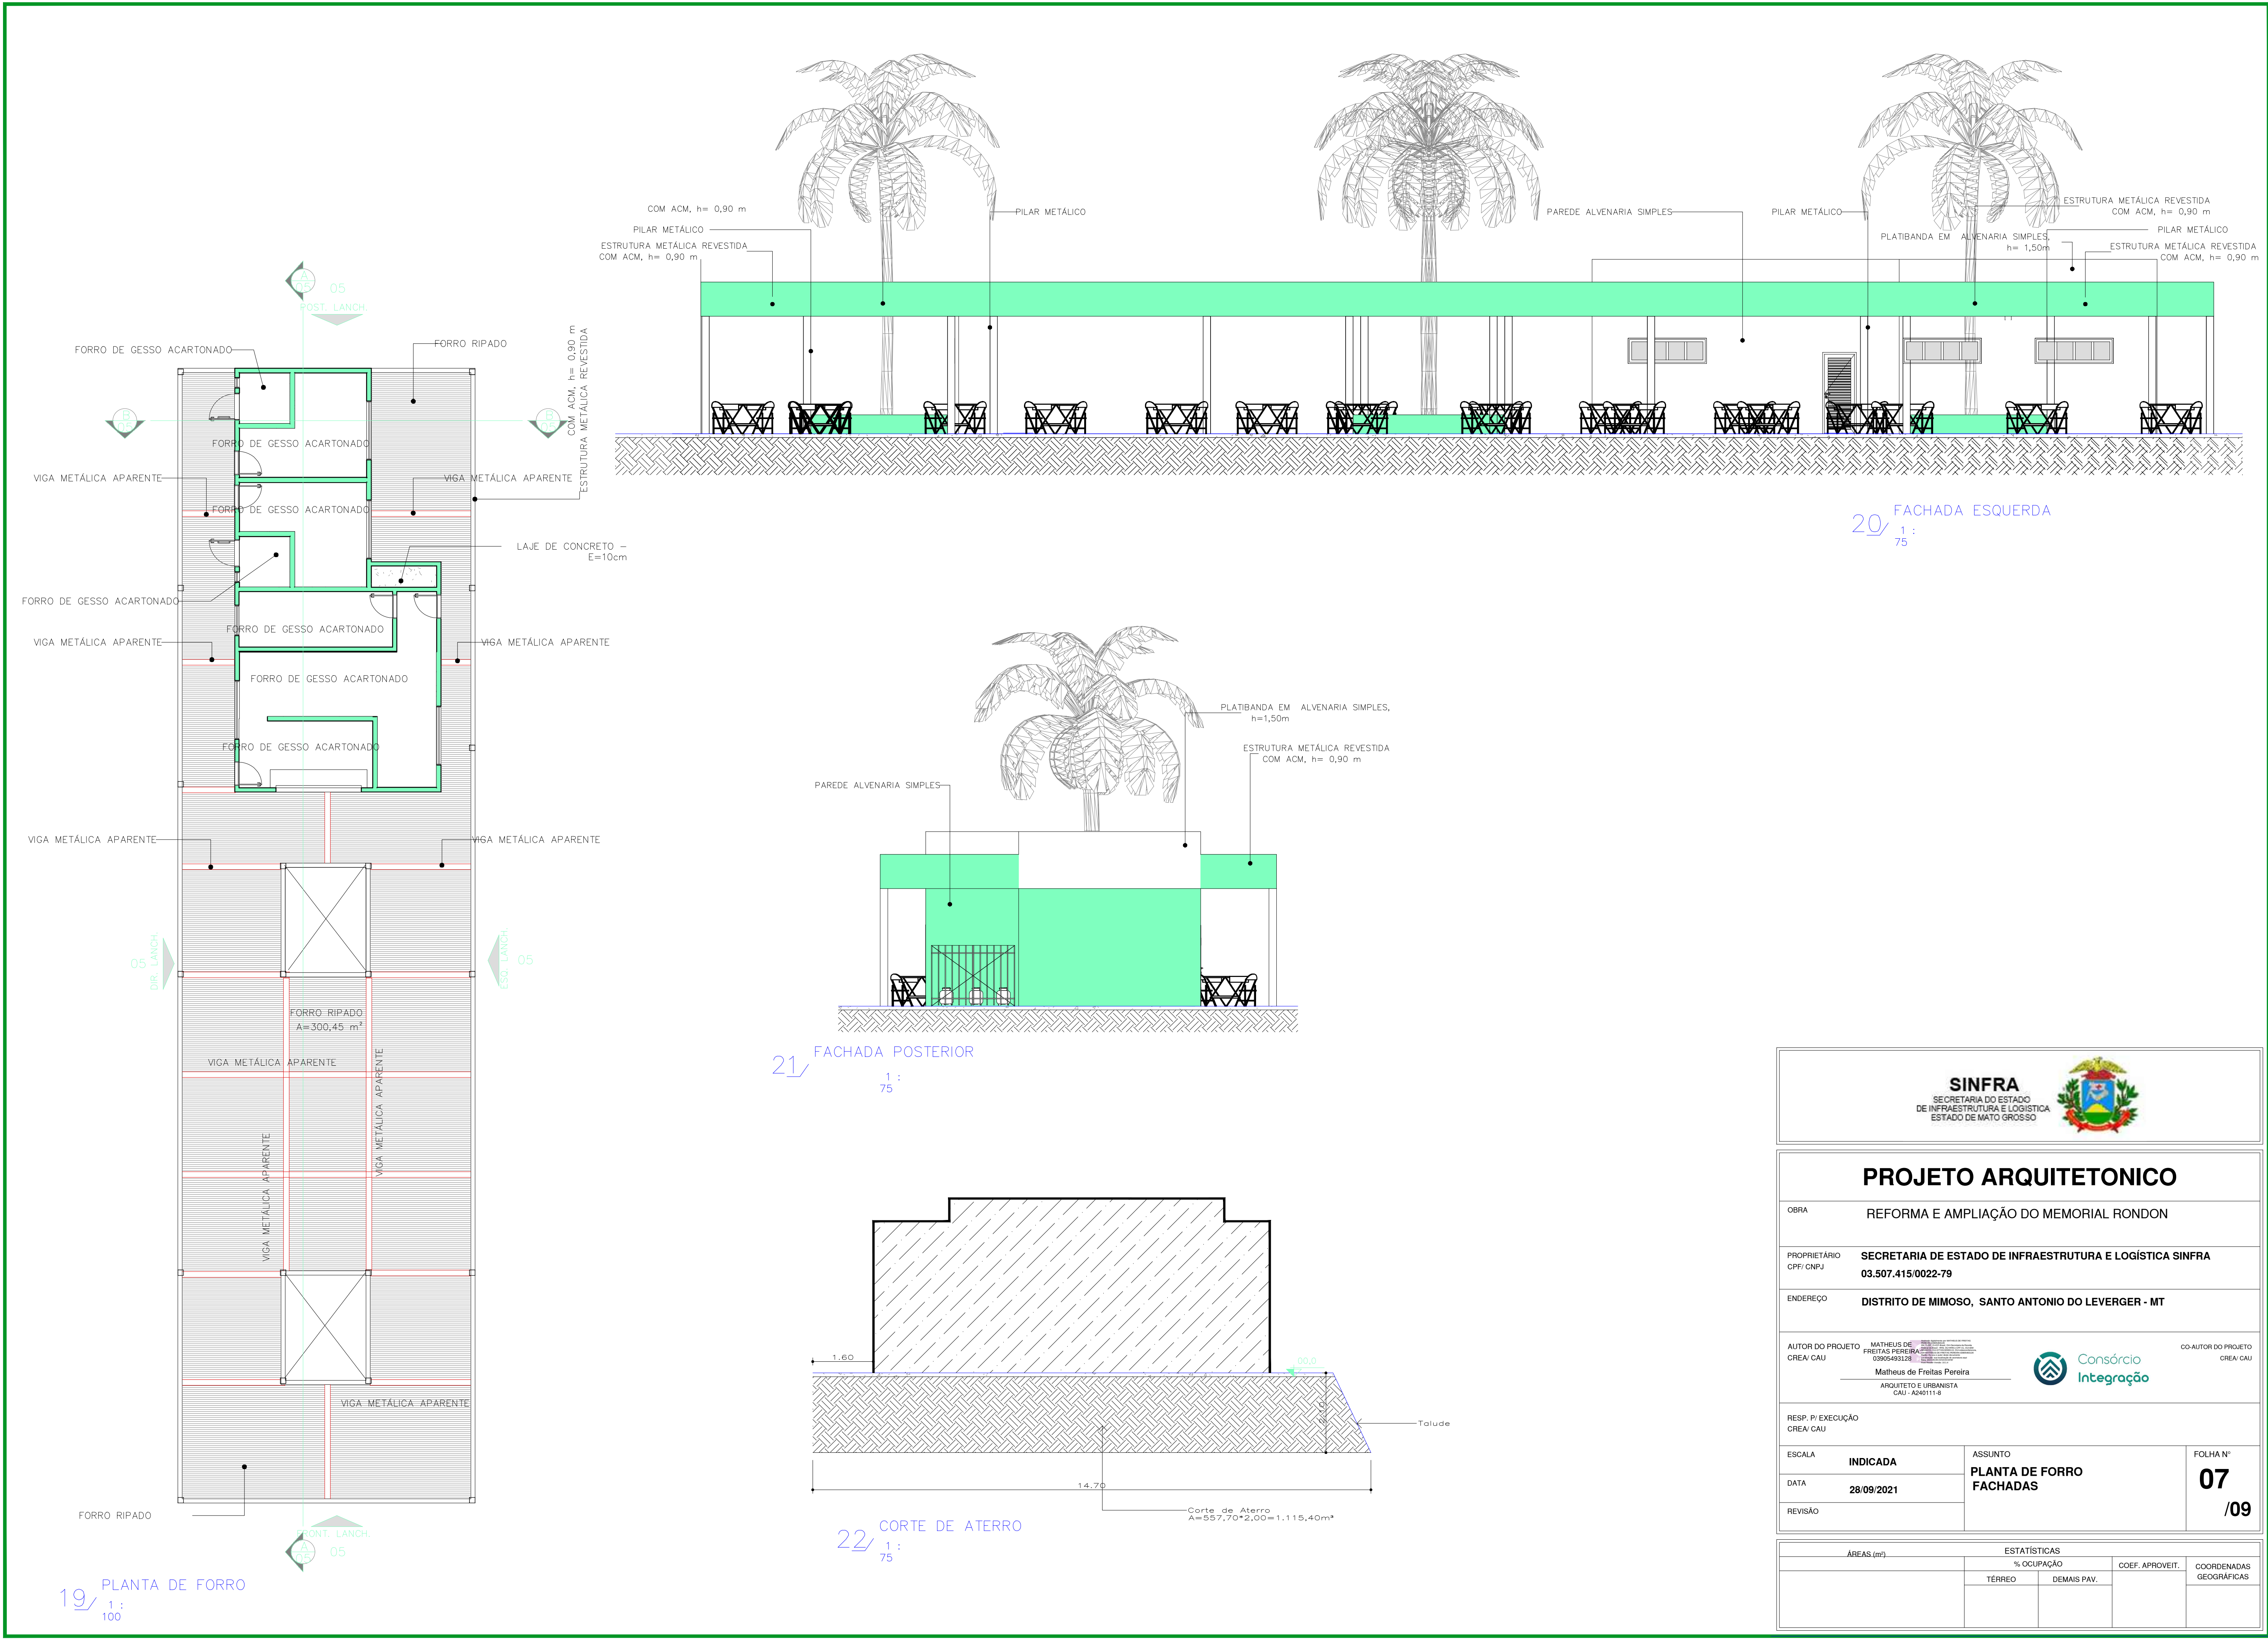

PROJETO ARQUITETONICO


OBRA	REFORMA E AMPLIAÇÃO DO MEMORIAL RONDON		
PROPRIETÁRIO CPF/ CNPJ	SECRETARIA DE ESTADO DE INFRAESTRUTURA E LOGÍSTICA SINFRA 03.507.415/0022-79		
ENDEREÇO	DISTRITO DE MIMOSO, SANTO ANTONIO DO LEVERGER - MT		
AUTOR DO PROJETO CREA/ CAU	MATHEUS DE FREITAS PEREIRA 039054931-2 Matheus de Freitas Pereira ARQUITETO E URBANISTA CAU - 4240111-8		CO-AUTOR DO PROJETO CREA/ CAU
RESP. P/ EXECUÇÃO CREA/ CAU			
ESCALA	INDICADA	ASSUNTO	FOLHA Nº
DATA	28/09/2021	PLANTA DE FORRO FACHADAS	07
REVISÃO			/09

ÁREAS (m²)	ESTATÍSTICAS		COEF. APROVEIT.	COORDENADAS GEOGRÁFICAS
	% OCUPAÇÃO	DEMAIS PAV.		

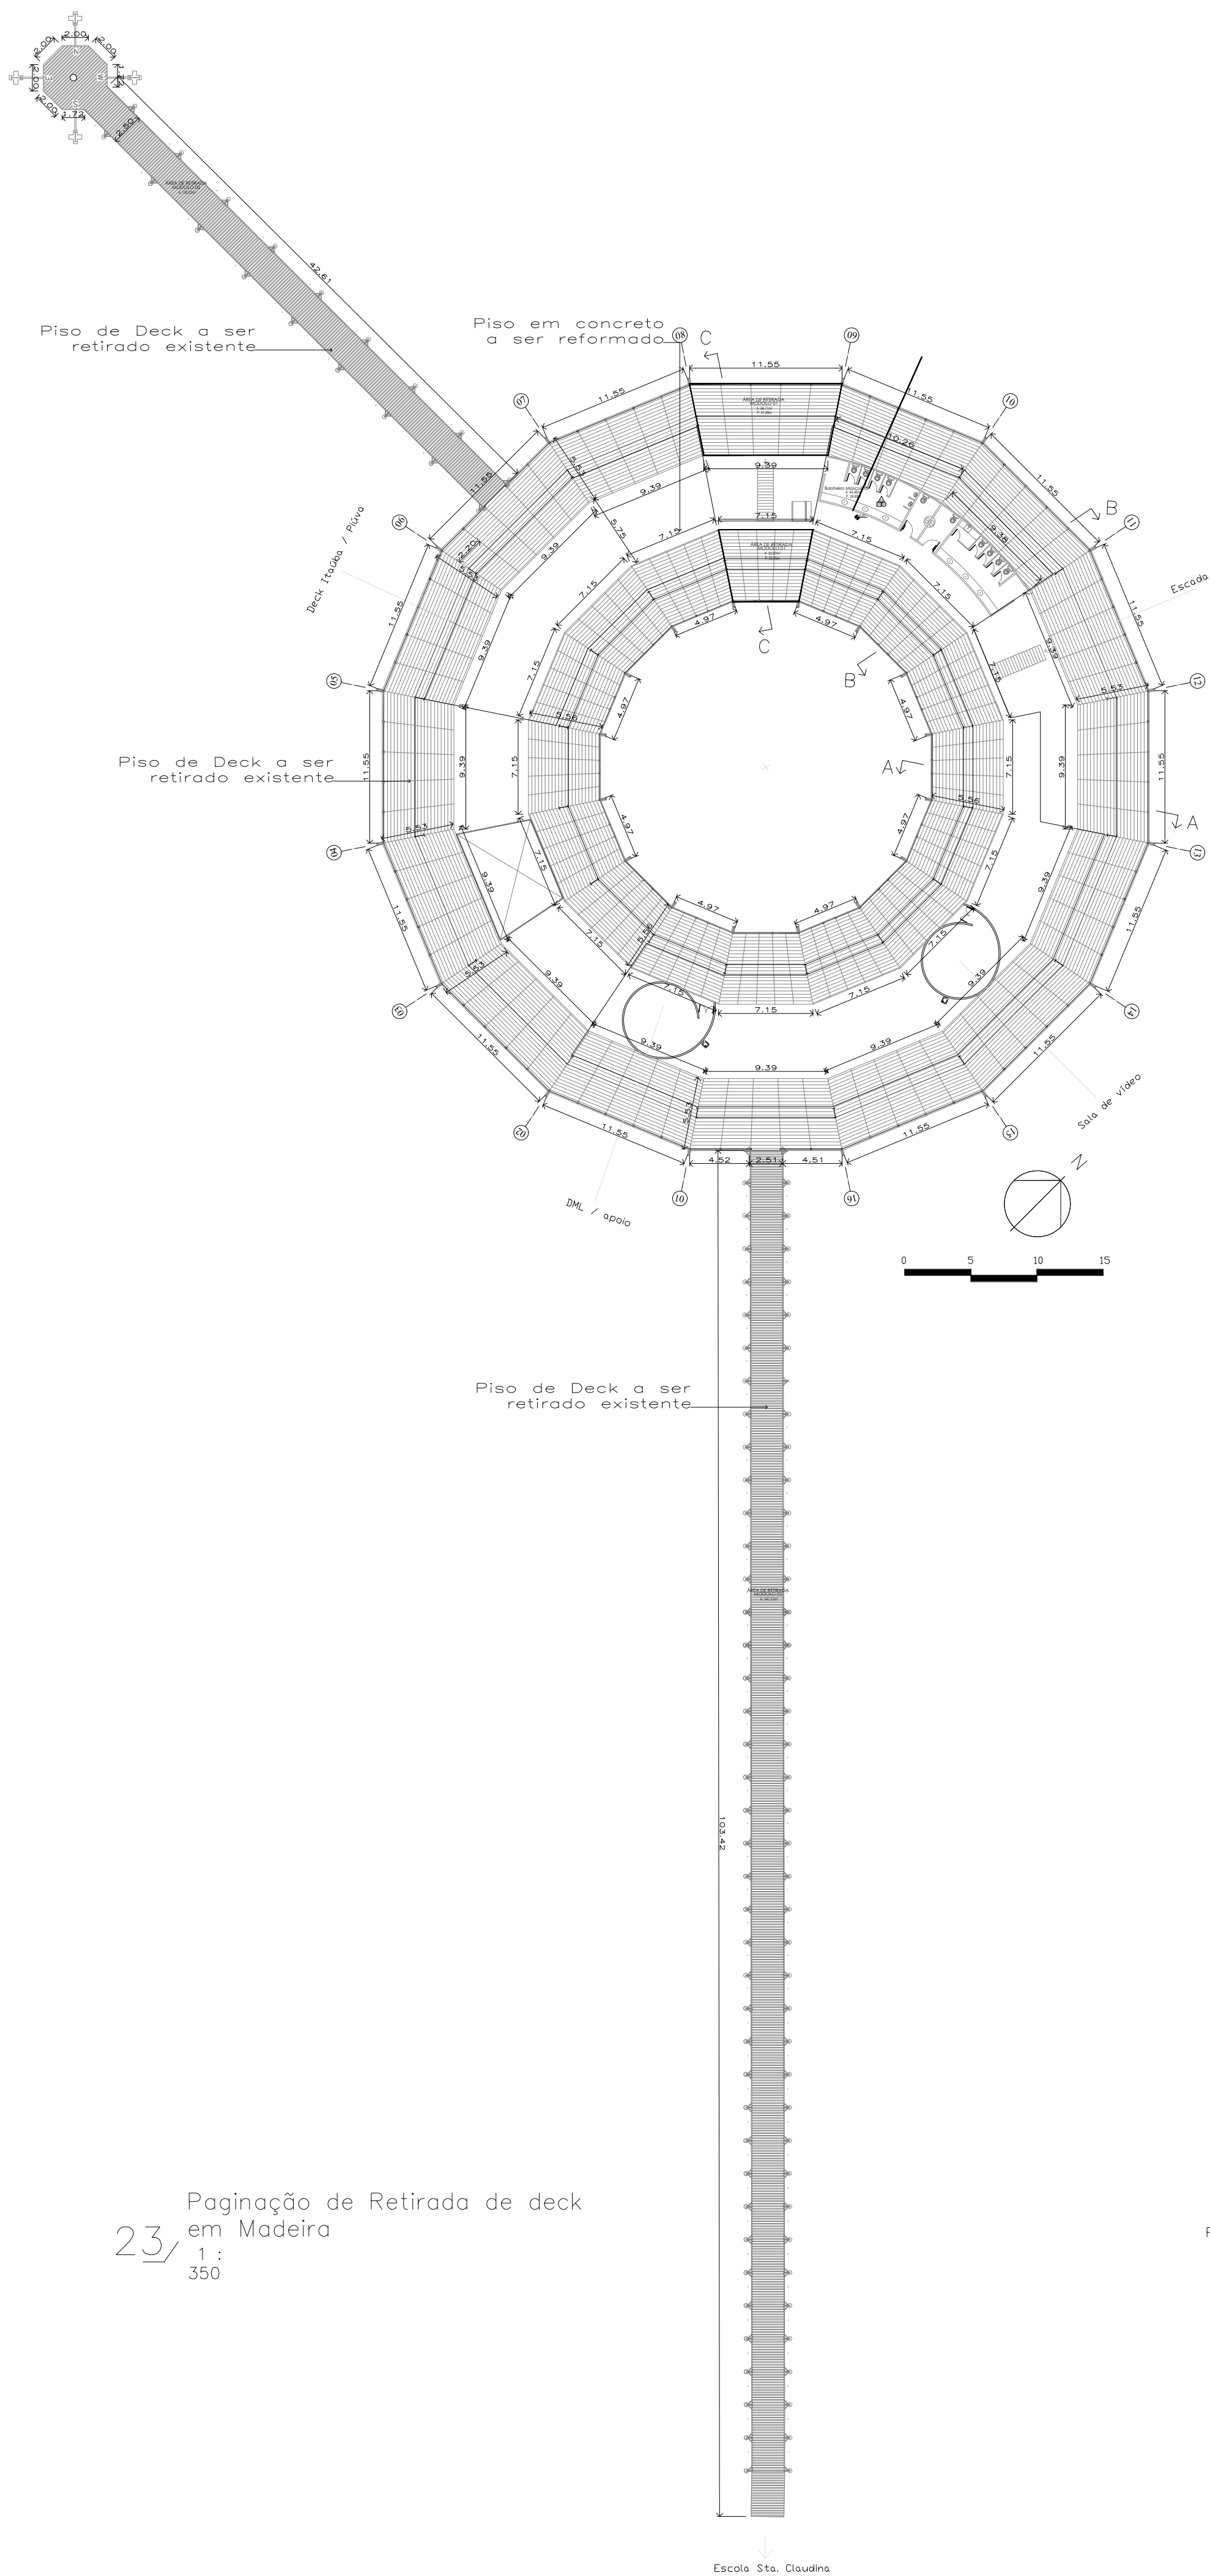

23/ 1 : 350

Paginação de Retirada de deck em Madeira

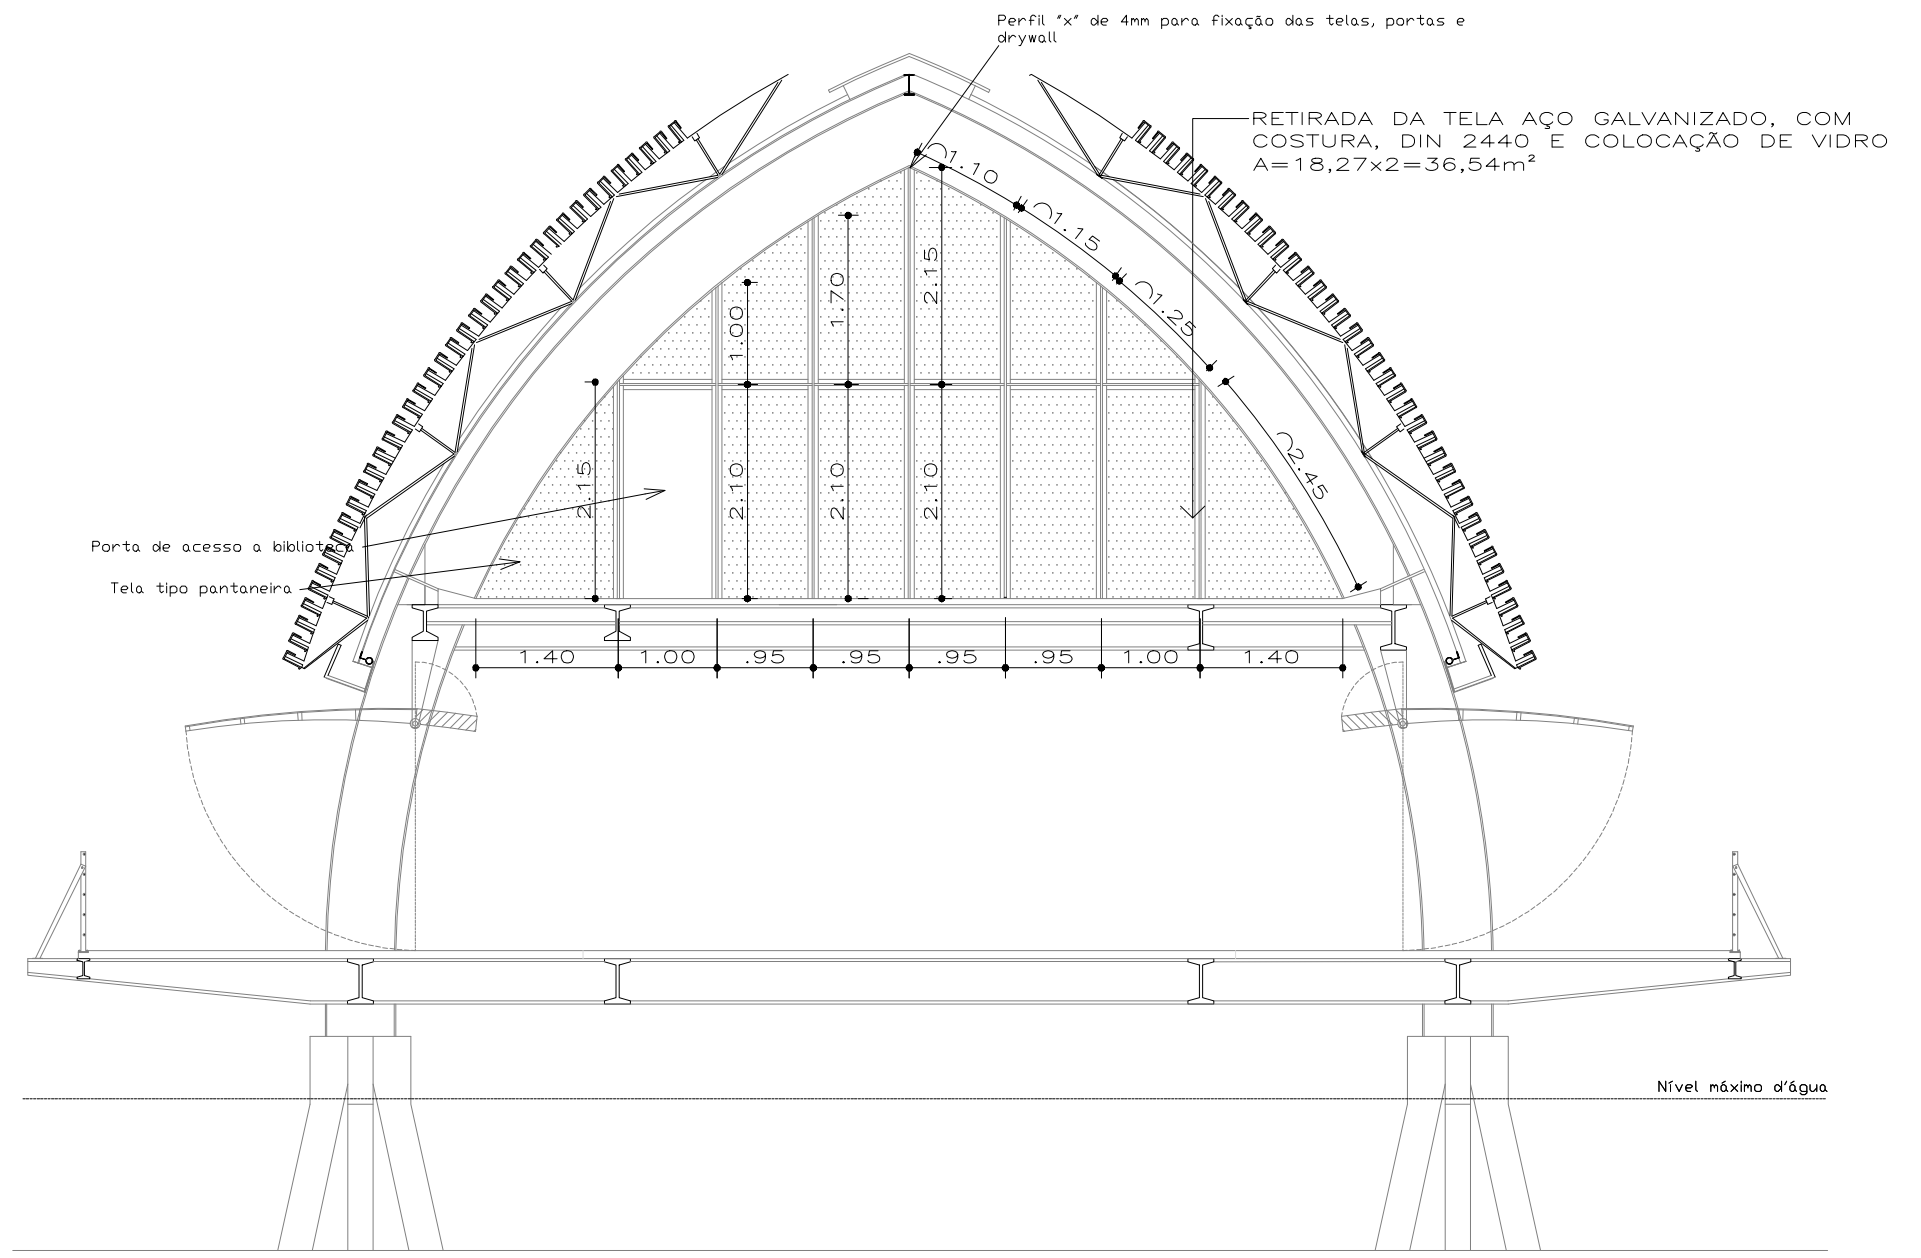


Memorial Rondon - Corte BB

RETIRADA DE TELA E COLOCAÇÃO DE VIDRO


24/ 1 : 75

Detalhe de Retirada da Tela de Aço

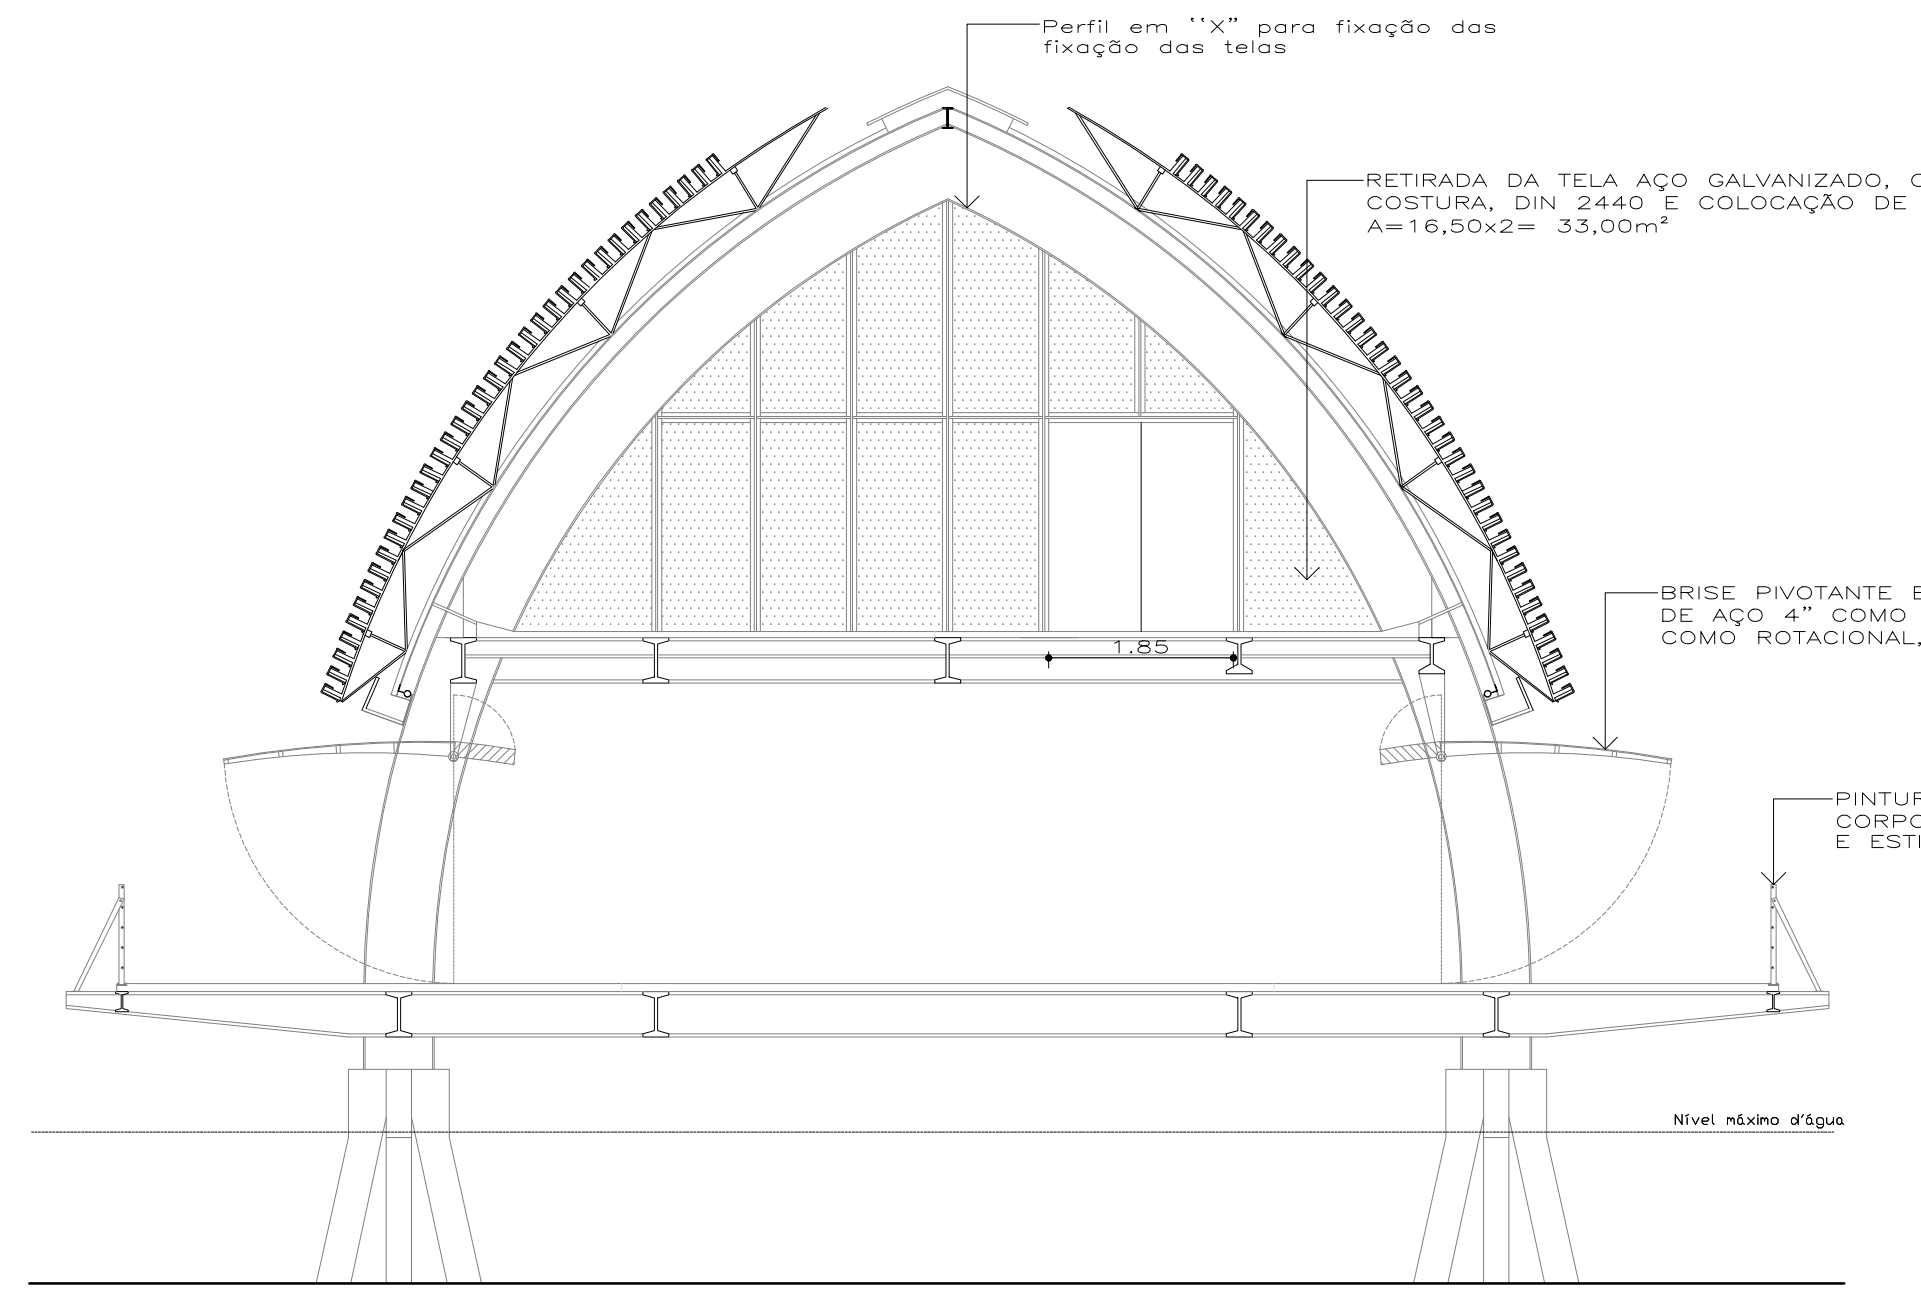

Memorial Rondon - Aa

Detalhe de Retirada da Tela de Aço

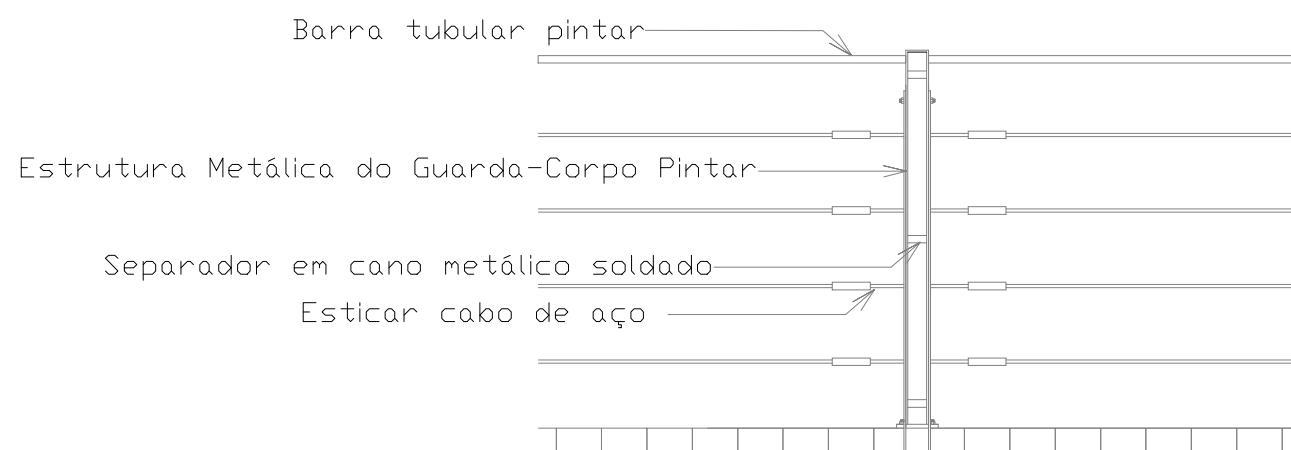


Detalhe 02 Guarda Corpo

MEZANINO

Guarda-Corpo Mezanino vista frontal

Esc: 1/20

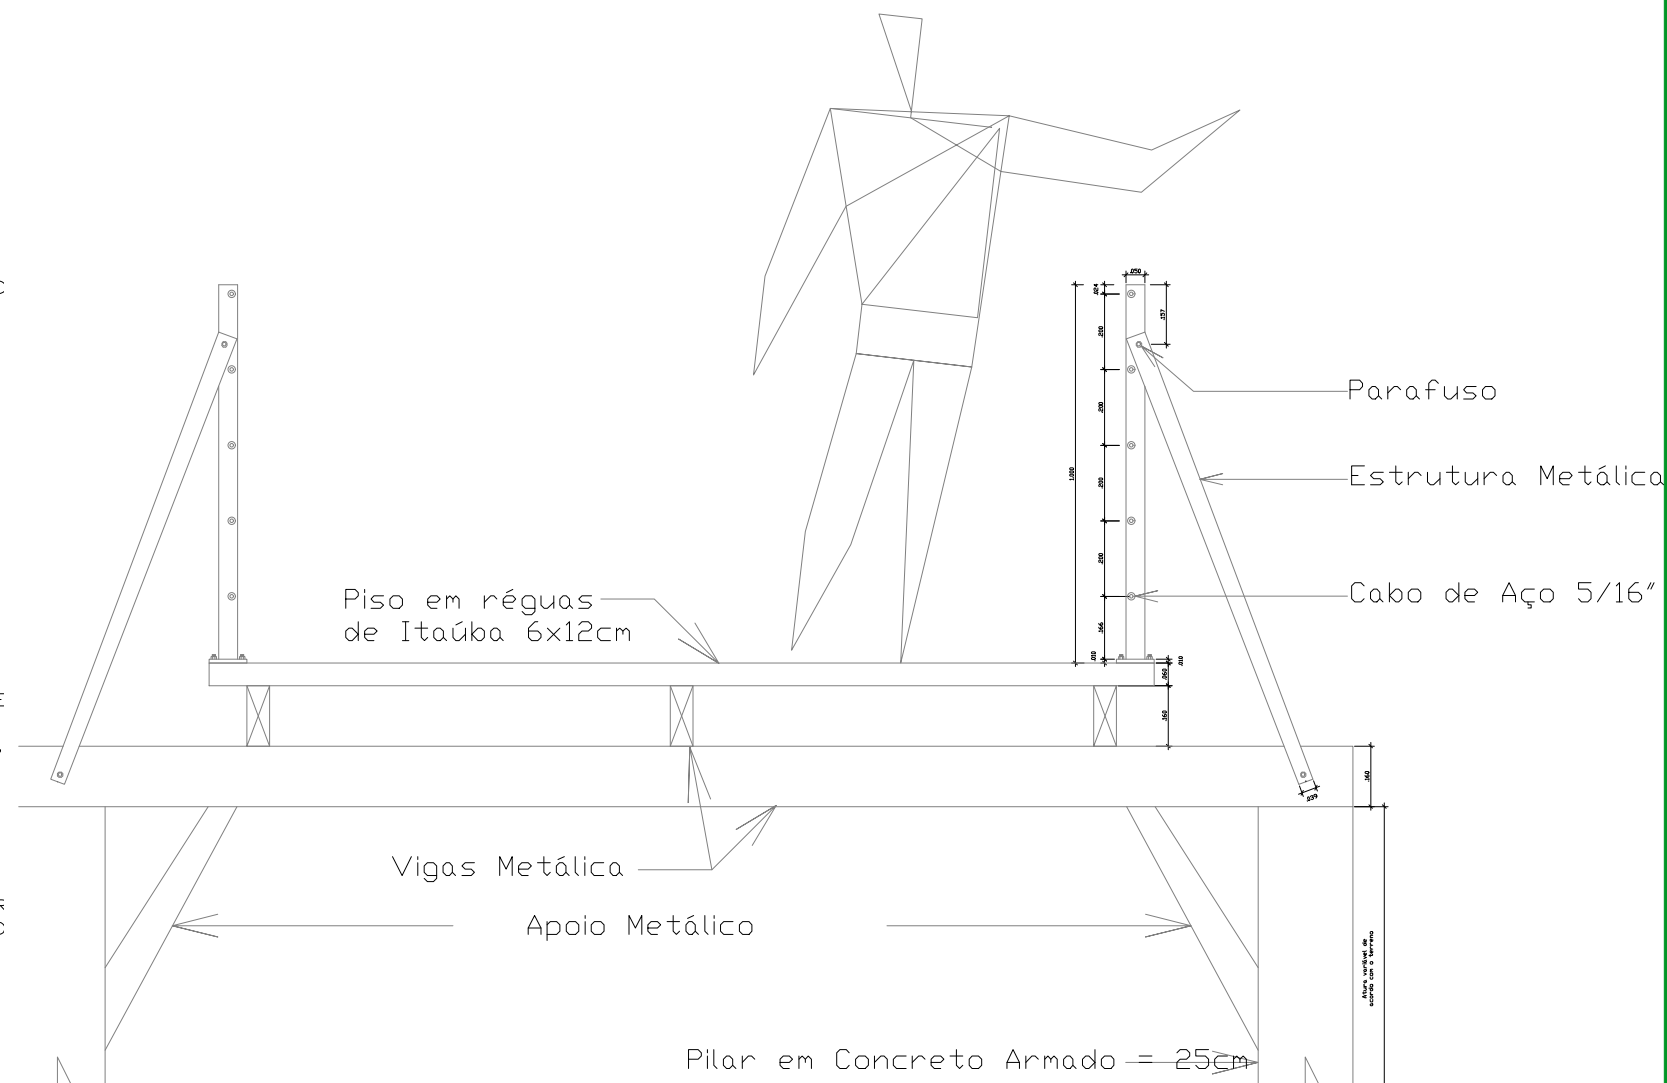


Corte AA das passarelas

Esc: 1/20

Detalhe Passarela

27/ 1 : 20

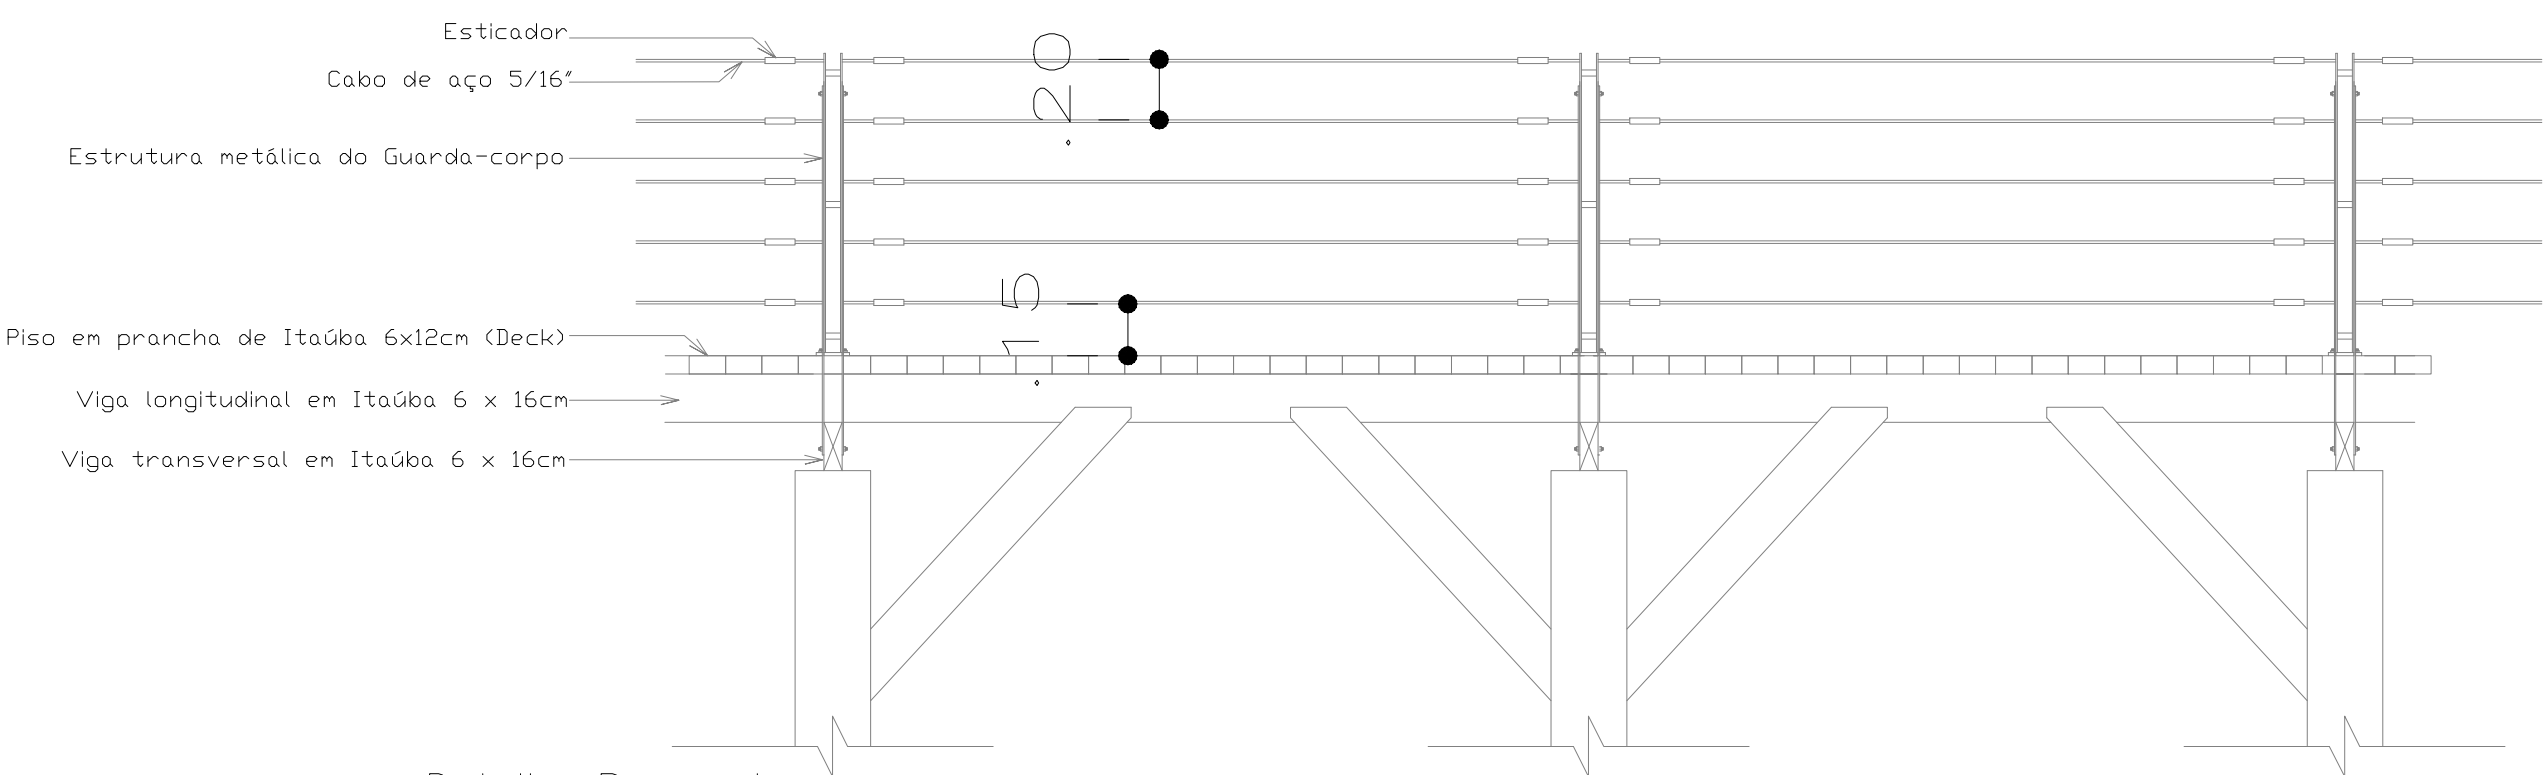

Detalhe Passarela

Vista Lateral Passarela

Esc: 1/25

28/ 1 : 25

SINFRA SECRETARIA DO ESTADO DE INFRAESTRUTURA E LOGÍSTICA ESTADO DE MATO GROSSO			
PROJETO ARQUITETONICO			
OBRA	REFORMA E AMPLIAÇÃO DO MEMORIAL RONDON		
PROPRIETÁRIO CPF/ CNPJ	SECRETARIA DE ESTADO DE INFRAESTRUTURA E LOGÍSTICA SINFRA 03.507.415/0022-79		
ENDEREÇO	DISTRITO DE MIMOSO, SANTO ANTONIO DO LEVERGER - MT		
AUTOR DO PROJETO CREA/ CAU	MATHEUS DE FREITAS PEREIRA 03005490128 Matheus de Freitas Pereira ARQUITETO E URBANISTA CAU - 6240111-9		CO-AUTOR DO PROJETO CREA/ CAU
RESP. P/ EXECUÇÃO CREA/ CAU			
ESCALA	INDICADA	ASSUNTO	FOLHA Nº
DATA	28/09/2021	PLANTAS DE RETIRADA DETALHES	08
REVISÃO			/09
ÁREAS (m²)		ESTATÍSTICAS	COORDENADAS GEOGRÁFICAS
		% OCUPAÇÃO	
		TÉRREO	
		DEMAIS PAV.	
		COEF. APROVEIT.	

