



OSSUÁRIO Á CONSTRUIR

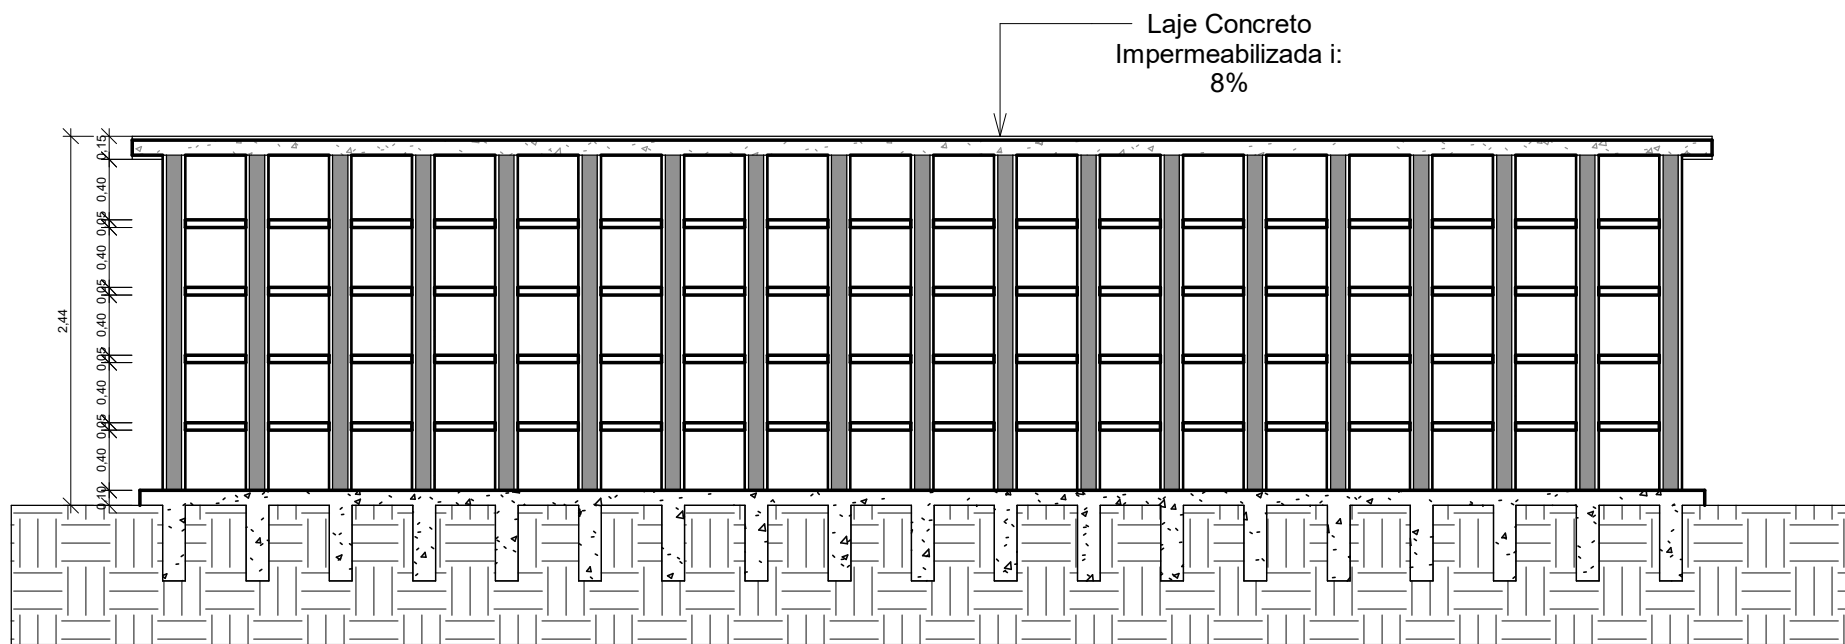

2 Corte 1
1 : 50

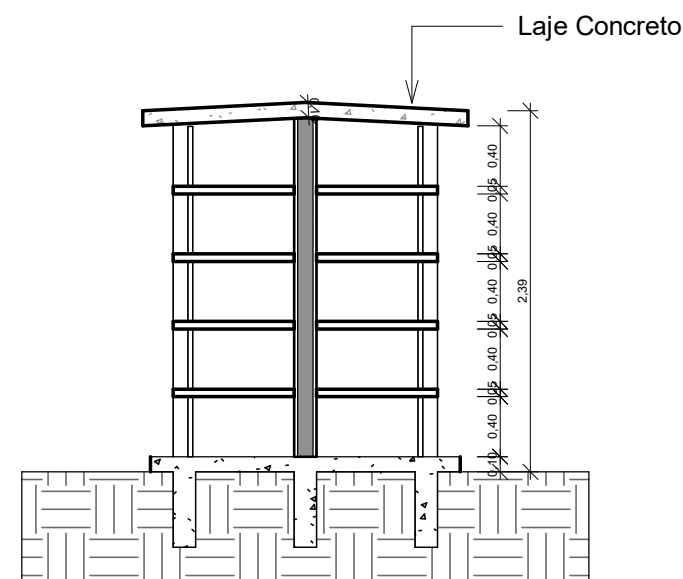

3 Corte 2
1 : 50

LOGO

PROJETO CEMITÉRIO DE BARRA DO BUGRES

CONTEÚDO: PLANTA BAIXA E CORTE

PROJETISTA: DHIESLEY ARAUJO SIQUEIRA

RESPONSÁVEL: xxxxxxxxx

PRANCHA
A2.1