




1 PLANTA BAIXA DE TRÊS BLOCOS DE SEPULTAMENTO DENOMINADOS N, O e P. - 66 LÓCULOS CADA. 1 : 75

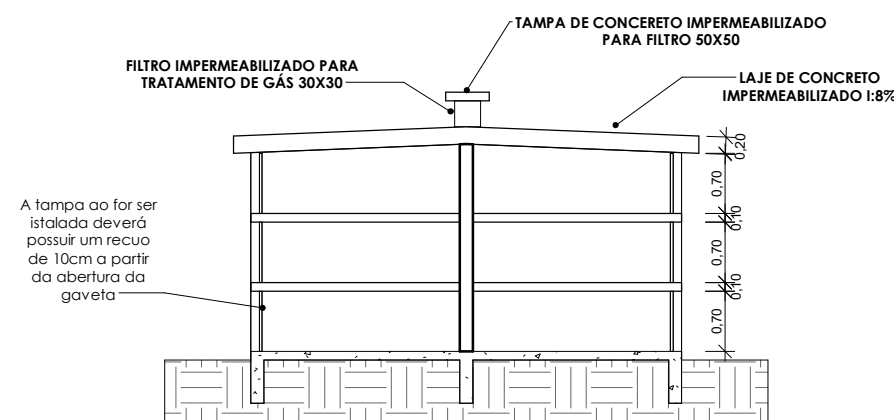


04 AA 1 : 75

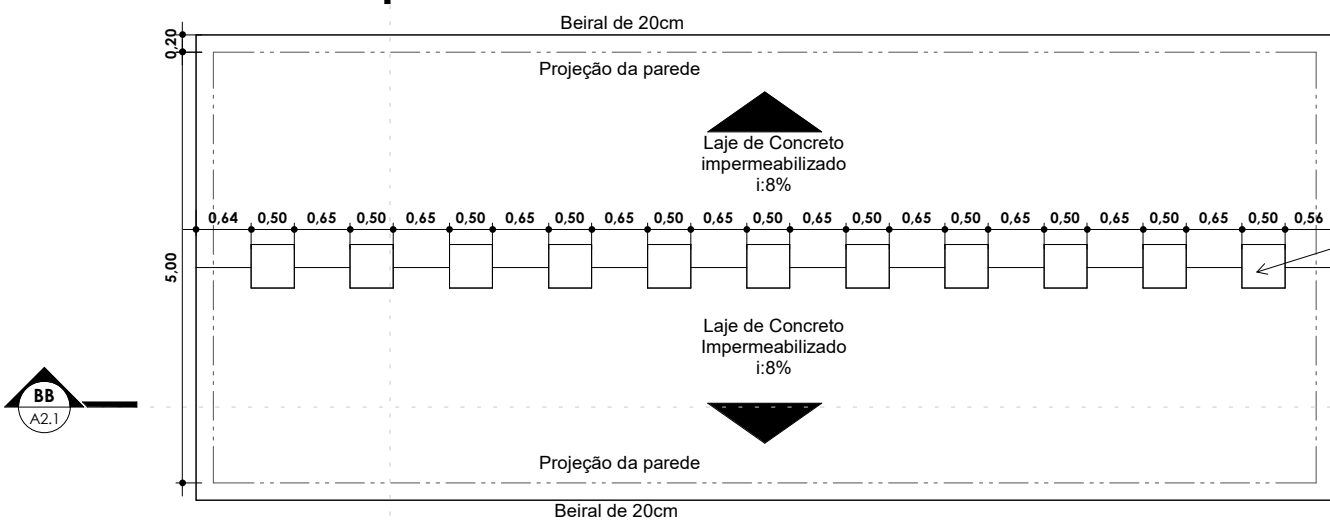

2 Planta de Cobertura 1 : 75

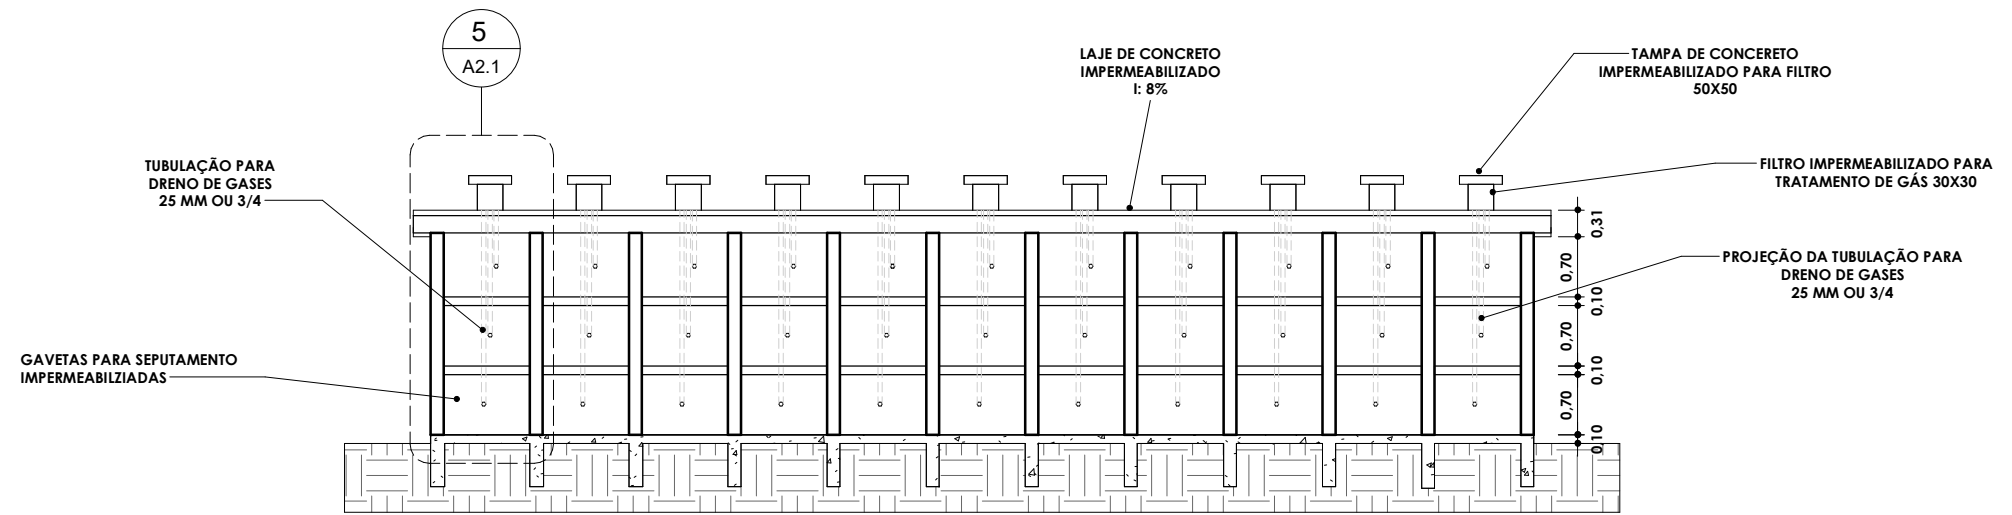

03 BB 1 : 75

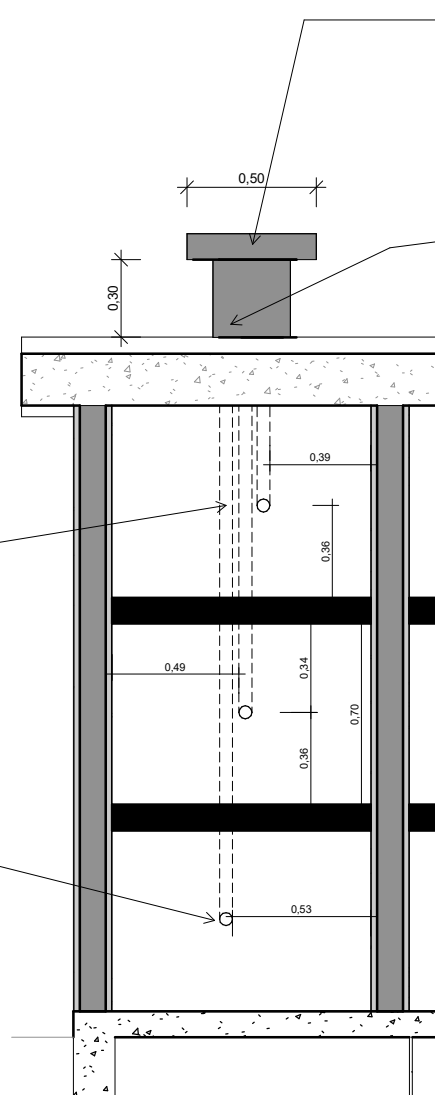


Obs. Cada Filtro dará suporte para 3 dutos de cada lado do Bloco. Serão 11 filtros para comportar os 66 dutos

- Os filtros deverão ser posicionados de forma alinhada aos dutos dos lóculos para que os acomodem perfeitamente sem riscos de obstrução.

- a abertura dos dutos de cada nível terão um recuo entre eles para que não haja conflitos ao serem instalados no filtro

5 Detalhe 1 1 : 25

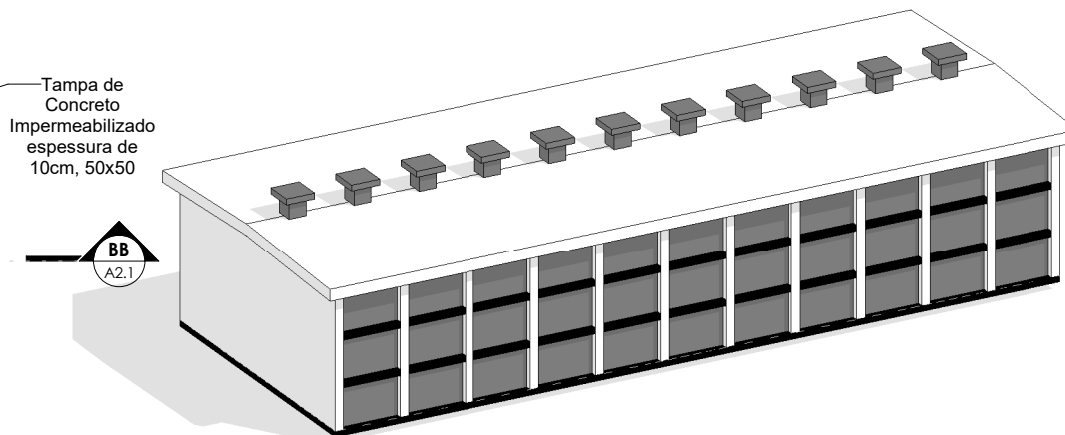

3 VISTA 3D

 PREFEITURA MUNICIPAL DE BARRA DO BUGRES <i>Cuidando de nossa gente.</i>		DEPARTAMENTO DE ENGENHARIA SECRETARIA DE PLANEJAMENTO ORÇAMENTO E CONTROLE	
Obra: Cemitério Recanto da Paz			
Projeto: Projeto Arquitetônico de Blocos de Sepultamento para cemitério Vertical - QUADRA 01		Tipo: Público	
Local: MT 246 S/N - Bairro: Marcanã - Barra do Bugres - MT			
Assunto: Projeto Arquitetônico de 3 Blocos de Sepultamento denominados Blocos N, O e P da QUADRA 01 do Cemitério Recanto da Paz - 66 lóculos cada - Totalizando 198 gavetas			
Escala: INDICADA	Data: 10/JUNHO/2023	Prancha: F. 01/01	
Situação sem Escala: INDICADA		DECLARAÇÃO: DECLARO QUE A APROVAÇÃO DO PROJETO NÃO IMPLICA NO RECONHECIMENTO DE DIREITO DA PROPRIEDADE DO TERRENO POR PARTE DA PREFEITURA Proprietário: PREFEITURA MUNICIPAL DE BARRA DO BUGRES-MT Autor do Projeto: Thales Henrique Daniel Borges Arquiteto e Urbanista CAU/MT: A145823-0	
Área do Terreno: Área contruída existente: Área a ser construída: 212,61m²			
PREFEITURA:			